
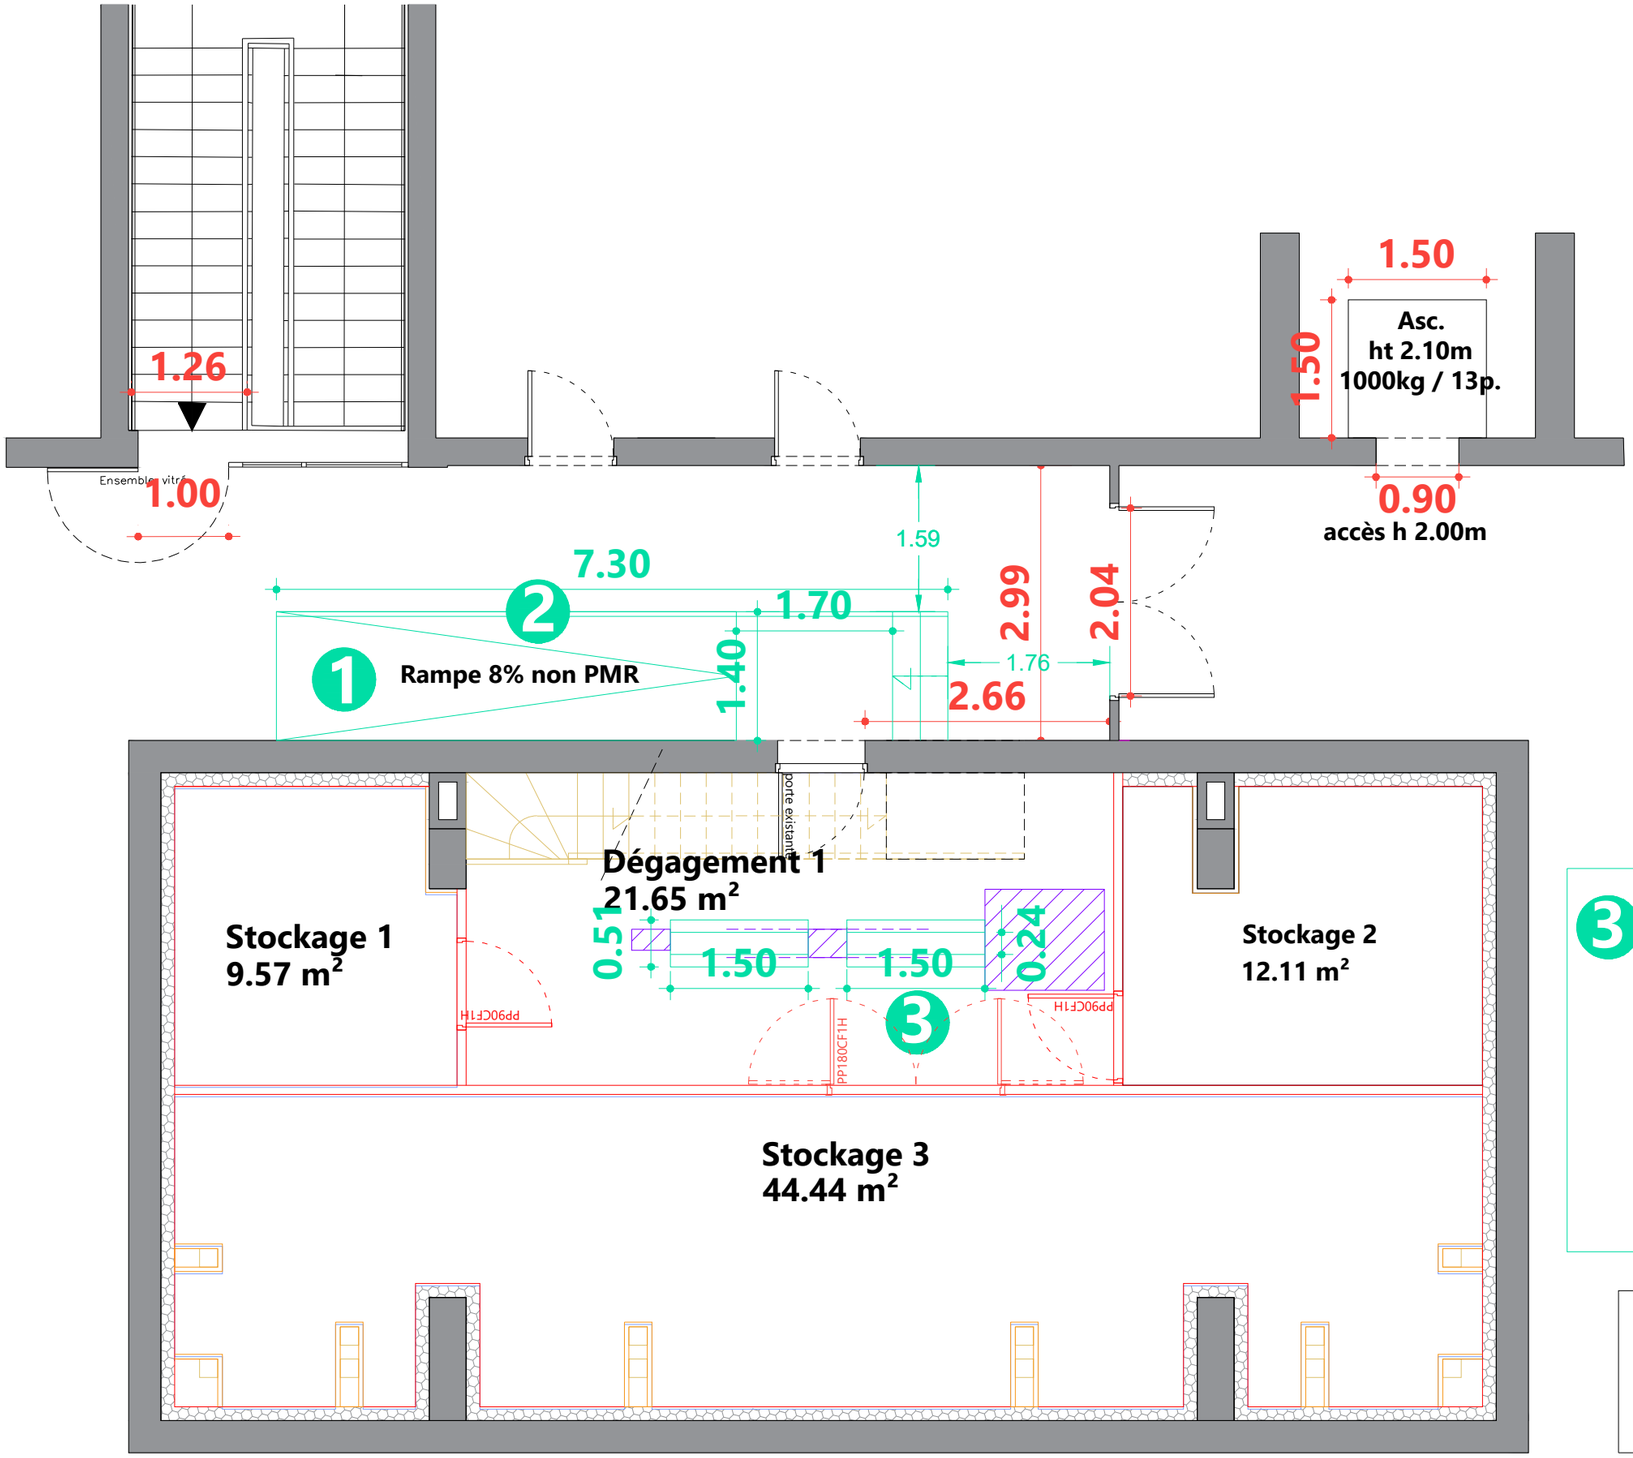



Légende

SERRURERIE / METALLERIE

1. Ensemble avec rampe, plateforme et 2 marches pour accès au local de stockage pour l'utilisation d'un chariot et/ou d'un petit transpalette
2. Garde-corps pour l'ensemble rampe + plateforme + marche
3. Seuil métallique sur mesure pour passage d'un chariot et/ou d'un petit transpalette, hauteur à franchir ~7 cm

3 détail du seuil

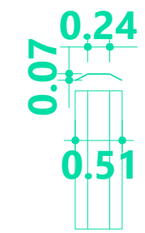

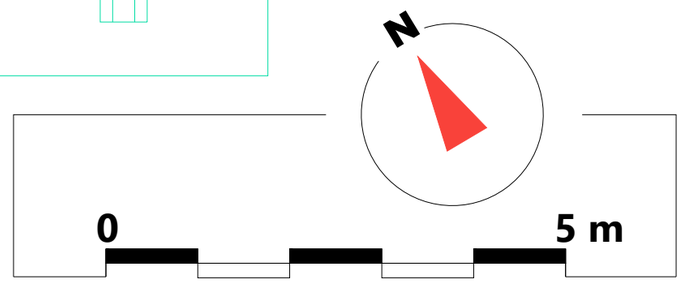

Sous réserve de validation du bureau de contrôle. le présent document constitue un schéma de principe et ne peut en aucun cas, sauf mention expresse, constituer d'aucune manière un plan d'exécution ou être considéré comme tel

KARDHAM

SERRURERIE

Stockage N3 DCE

INDICE C

21/10/2025

Echelle graphique

Ind.A	07/10	-	
-	-	-	
-	-	-	
-	-	-	

PREFECTURE 67
5, place de la république
67000 Strasbourg

PRÉFET DU BAS-RHIN
Liberté
Égalité
Fraternité