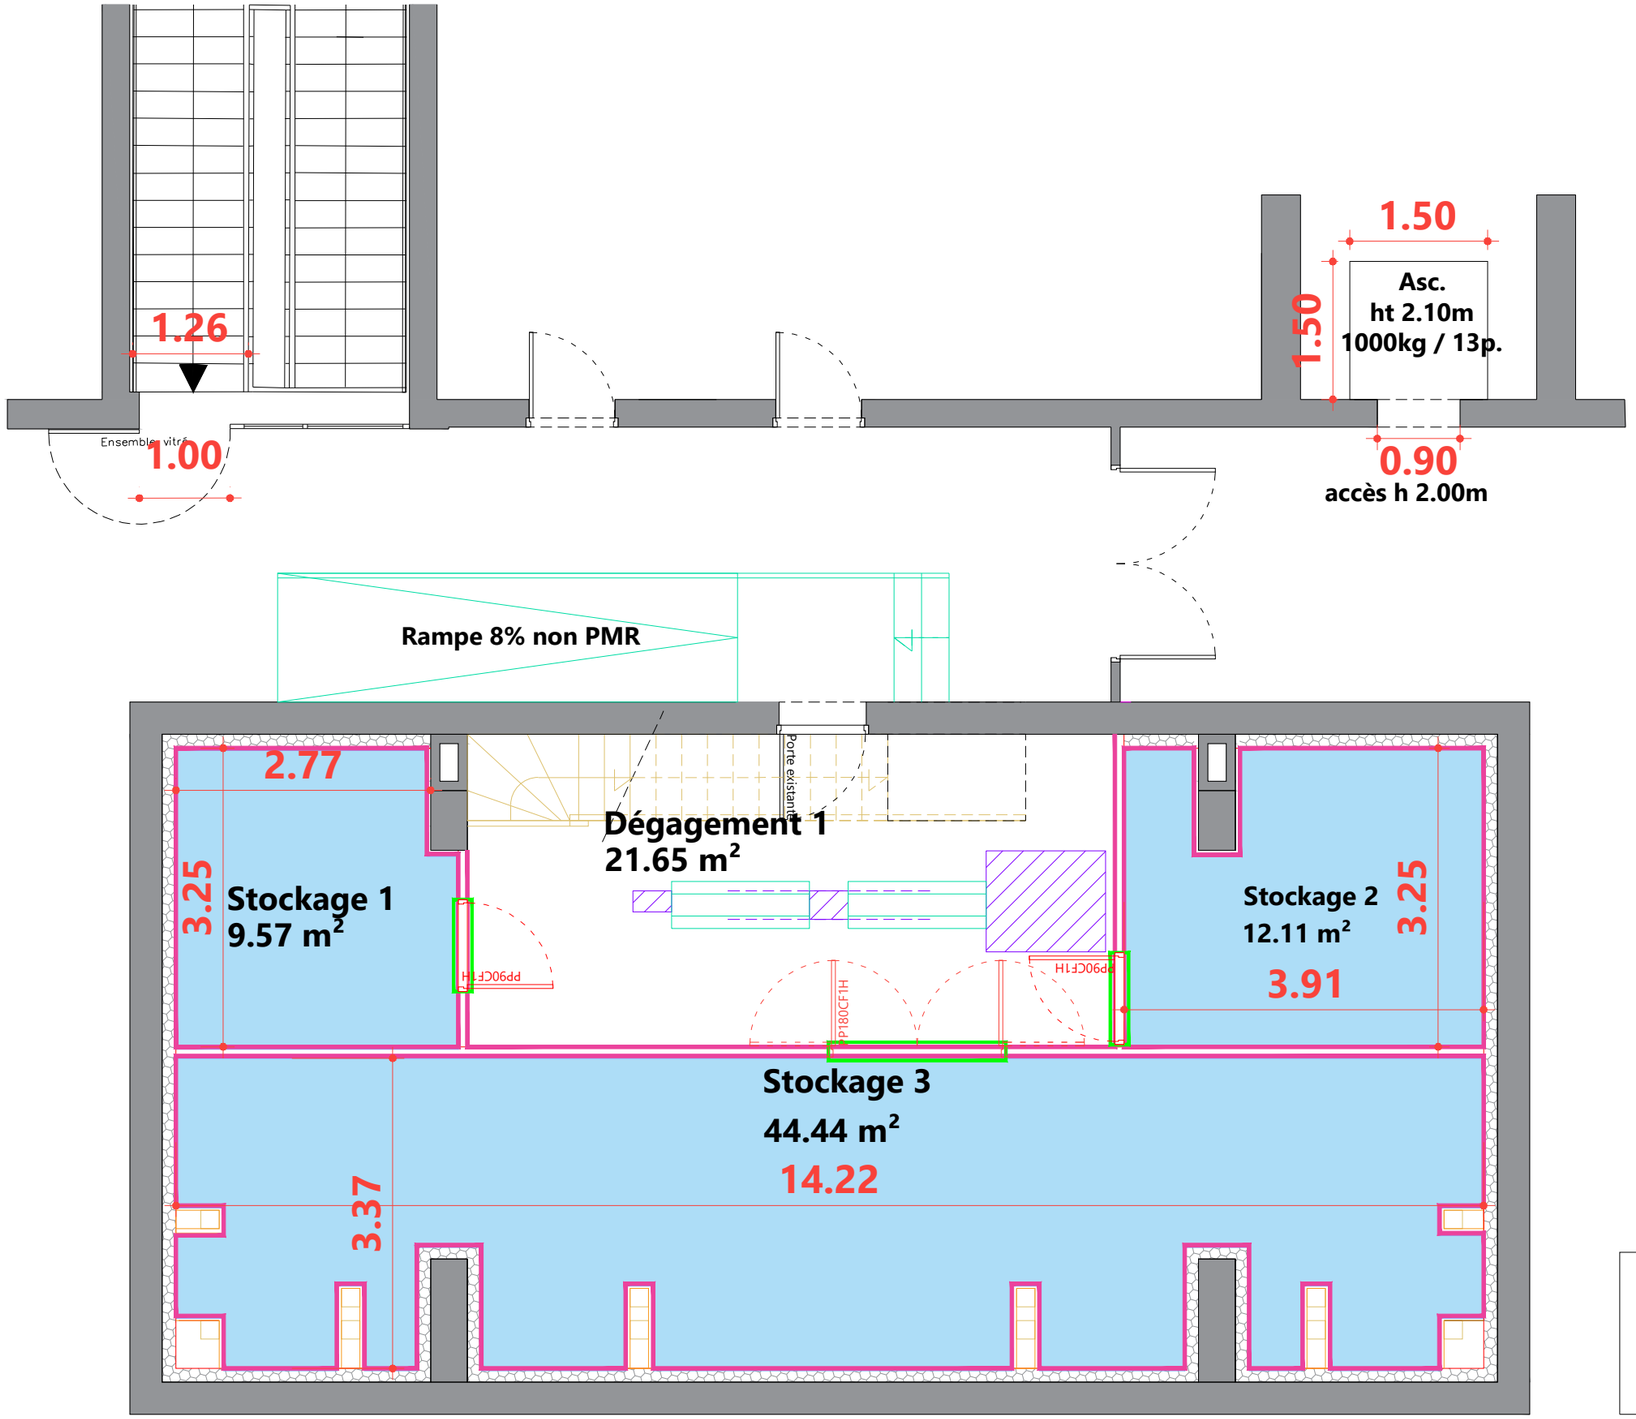


Légende


PEINTURE

Peinture sur doublage et cloison en plaque de plâtre (hauteur considérée : 3 m) : 280 m²

Peinture des plinthes : 93 ml

Peinture porte couleur blanc : 2 portes de 93X204 cm + 1 porte tiercée 180x204 cm

Peinture du plafond en plaque de plâtre : 67 m²

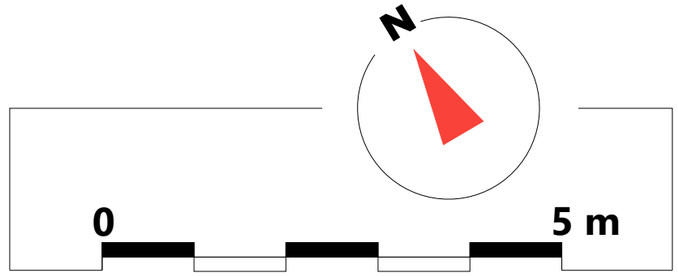

Sous réserve de validation du bureau de contrôle. le présent document constitue un schéma de principe et ne peut en aucun cas, sauf mention expresse, constituer d'aucune manière un plan d'exécution ou être considéré comme tel

KARDHAM

PEINTURE

Stockage N3 DCE

INDICE C

21/10/2025

Echelle graphique

Ind.A	07/10	-
-	-	-
-	-	-
-	-	-

PREFECTURE 67
5, place de la république
67000 Strasbourg