
ANNEXE PMR ET
ÉVACUATION
D'URGENCE

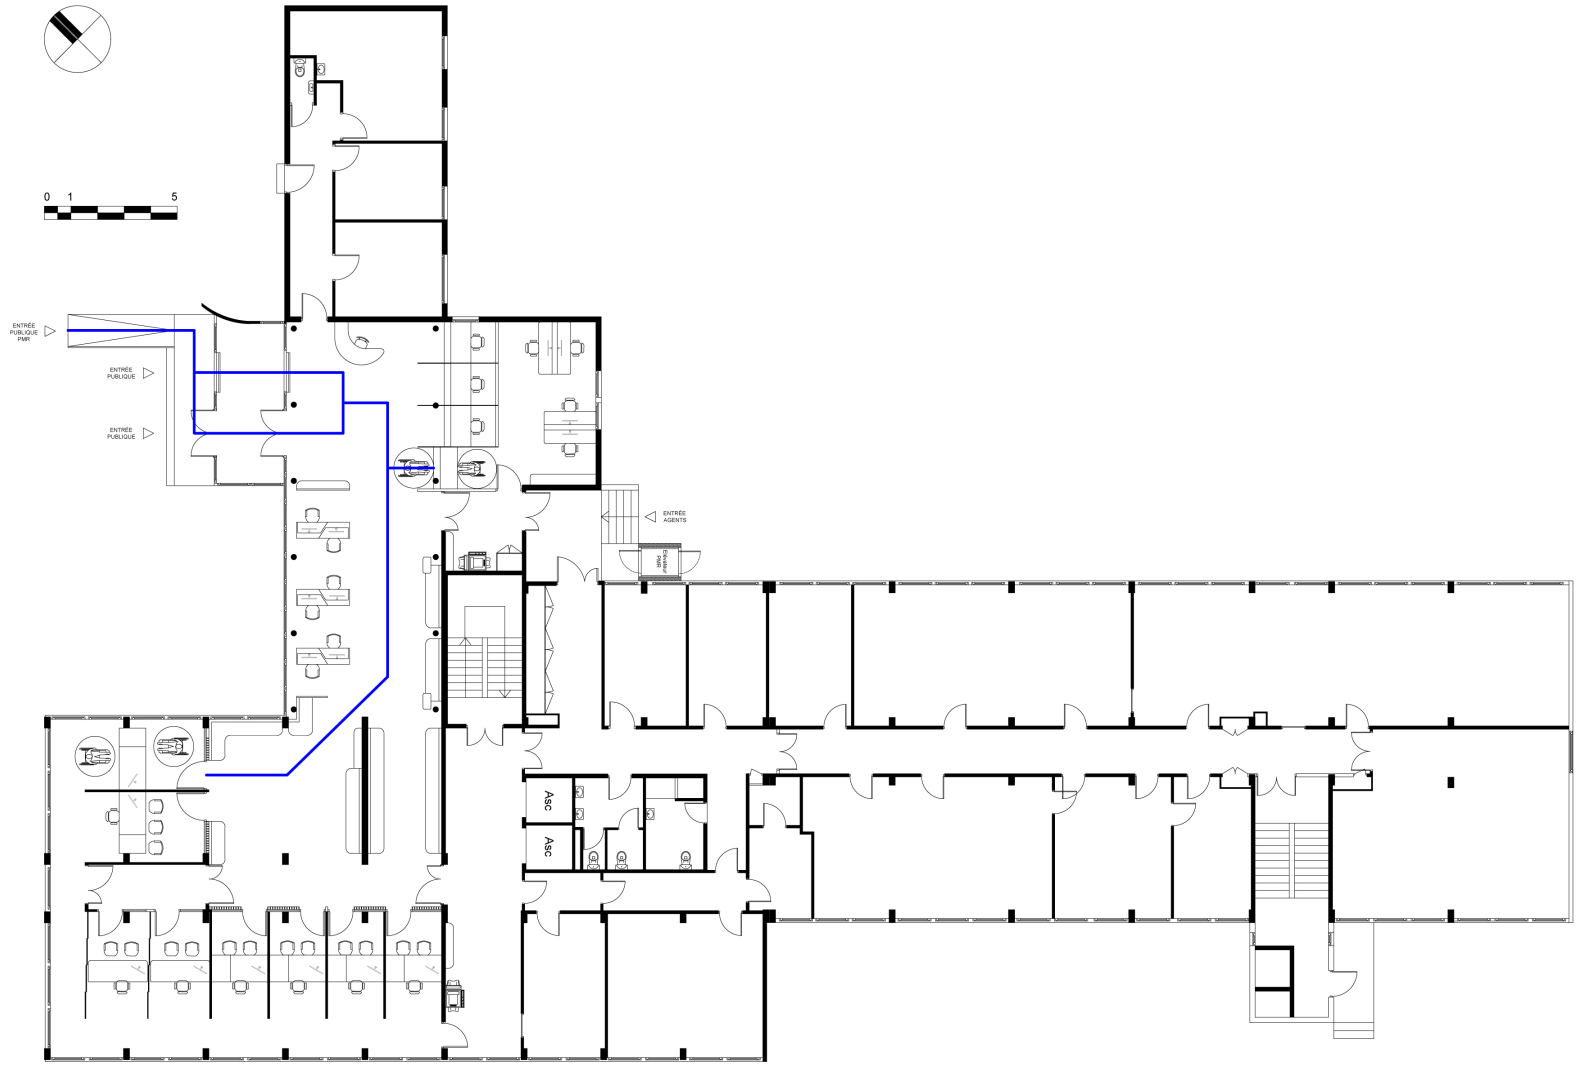

MAÎTRISE D'ŒUVRE:

LC ARCHITECTS - SIRET 892 695 305 00011 / APE 7112B

LUIS CERCOS, ARCHITECTE-INGÉNIEUR
COATM N°8223 - SCA N°26618 - CAIN° 19809

RENZO DAGNINO, ARCHITECTE

OPERATION:

Travaux de réaménagement de l'accueil et travaux d'accessibilité du

Centre des Finances publiques de Troyes

MAÎTRISE D'OUVRAGE:

Direction générale des finances publiques
Service Stratégie, Pilotage, Budget - Sous-direction du Budget, de l'Achat et de l'Immobilier
Bureau immobilier et Cadre de Vie (BIC)
70 allée de Bercy - Teledoc 816
75 012 Paris CEDEX
E-mail : bureau-publicf.cbdgfip.finances.gouv.fr / T : 01 53 18 65 55

Représentée par : Madame Catherine VANTHIERBEC, administratrice des finances publiques adjointe
Responsable du projet : Mme. Cindy ALVIRA, aménageuse d'espaces / Design d'espaces
SPIEBC - Bureau de l'immobilier et de la Sûreté
Cindy.alvira@dgfip.finances.gouv.fr / Port : 06 48 31 74 19

PROJECT: CENTRE DES FINANCES PUBLIQUES DE TROYES

CIRCULATION: PMR ET ÉVACUATION D'URGENCE


CIRCULATION: PMR PUBLIC

PHASE: PRO - DCE

ECHELLE:	DATE:	VERSION:
GRAPHIQUE	2026-08-17	V 2.0
DESSINÉ: RENZO DAGNINO	APROUVÉ: LUIS CERCOS	PLANCHE: 46

INDICE:
PMR PUBLIC - T46

ANNEXE PMR ET
ÉVACUATION
D'URGENCE

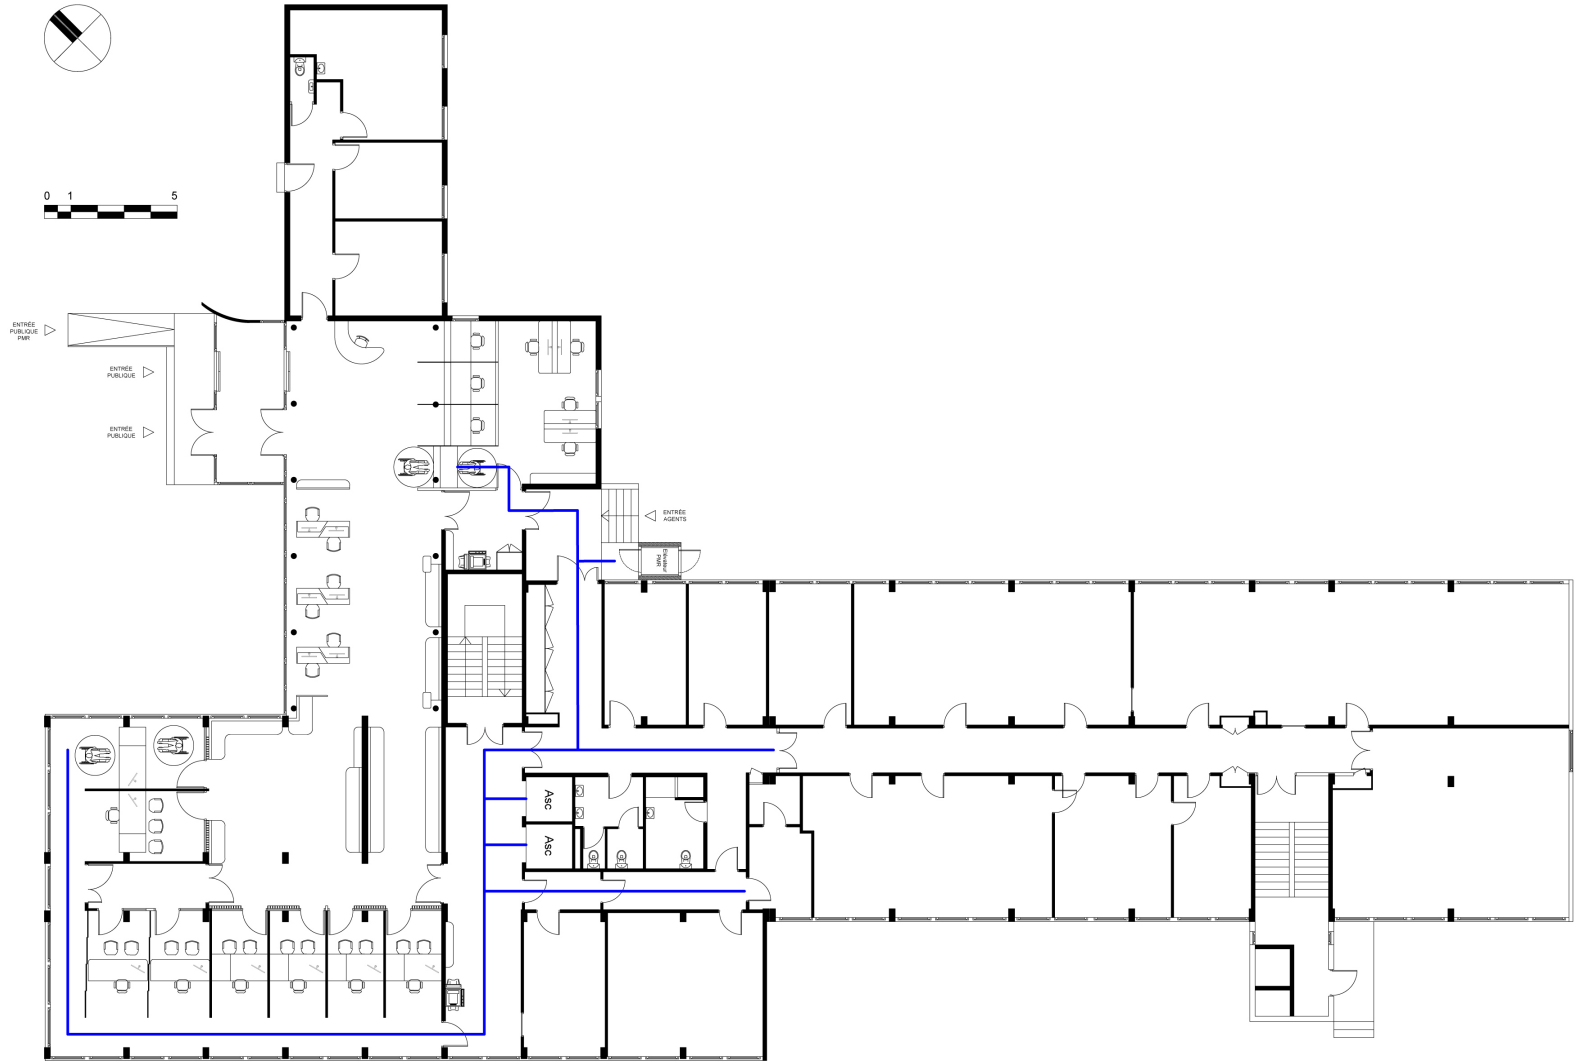

MAÎTRISE D'ŒUVRE:

LC ARCHITECTS - SIRET 892 695 305 00011 / APE 7112B

LUIS CERCOS, ARCHITECTE-INGÉNIEUR
COATM N°18223 - SCA N°26618 - CAIN° 19809

RENZO DAGNINO, ARCHITECTE

OPERATION:

Travaux de réaménagement de l'accueil et travaux d'accessibilité du

Centre des Finances publiques de Troyes

MAÎTRISE D'OUVRAGE:

Direction générale des finances publiques
Service Stratégie, Pilotage, Budget - Sous-direction du Budget, de l'Achat et de l'Immobilier
Bureau immobilier et Cadre de Vie (BIC)
Tri-atelier de Bercy - Teledoc 816
75 012 Paris CEDEX
E-mail : bureau-pilbic7-bl@dgfip.finances.gouv.fr // T : 01 53 18 65 55

Représentée par : Madame Catherine VANTHIERBEC, administratrice des finances publiques adjointe
Responsable du projet : Mme. Cindy ALVIRA, aménageuse d'espaces / Design d'espaces
SPIEBC - Bureau de l'immobilier et de la Sûreté
Cindy.alvira-ext@dgfip.finances.gouv.fr / Port : 06 48 31 74 19

PROJECT: CENTRE DES FINANCES PUBLIQUES DE TROYES

CIRCULATION: PMR ET ÉVACUATION D'URGENCE


CIRCULATION: PMR AGENTS

PHASE: PRO - DCE

ECHELLE:	DATE:	VERSION:
GRAPHIQUE	2026-08-17	V 2.0
DESSINÉ: RENZO DAGNINO	APROUVÉ: LUIS CERCOS	PLANCHE: 47

INDICE:
PMR AGENTS - T47

ANNEXE PMR ET ÉVACUATION D'URGENCE

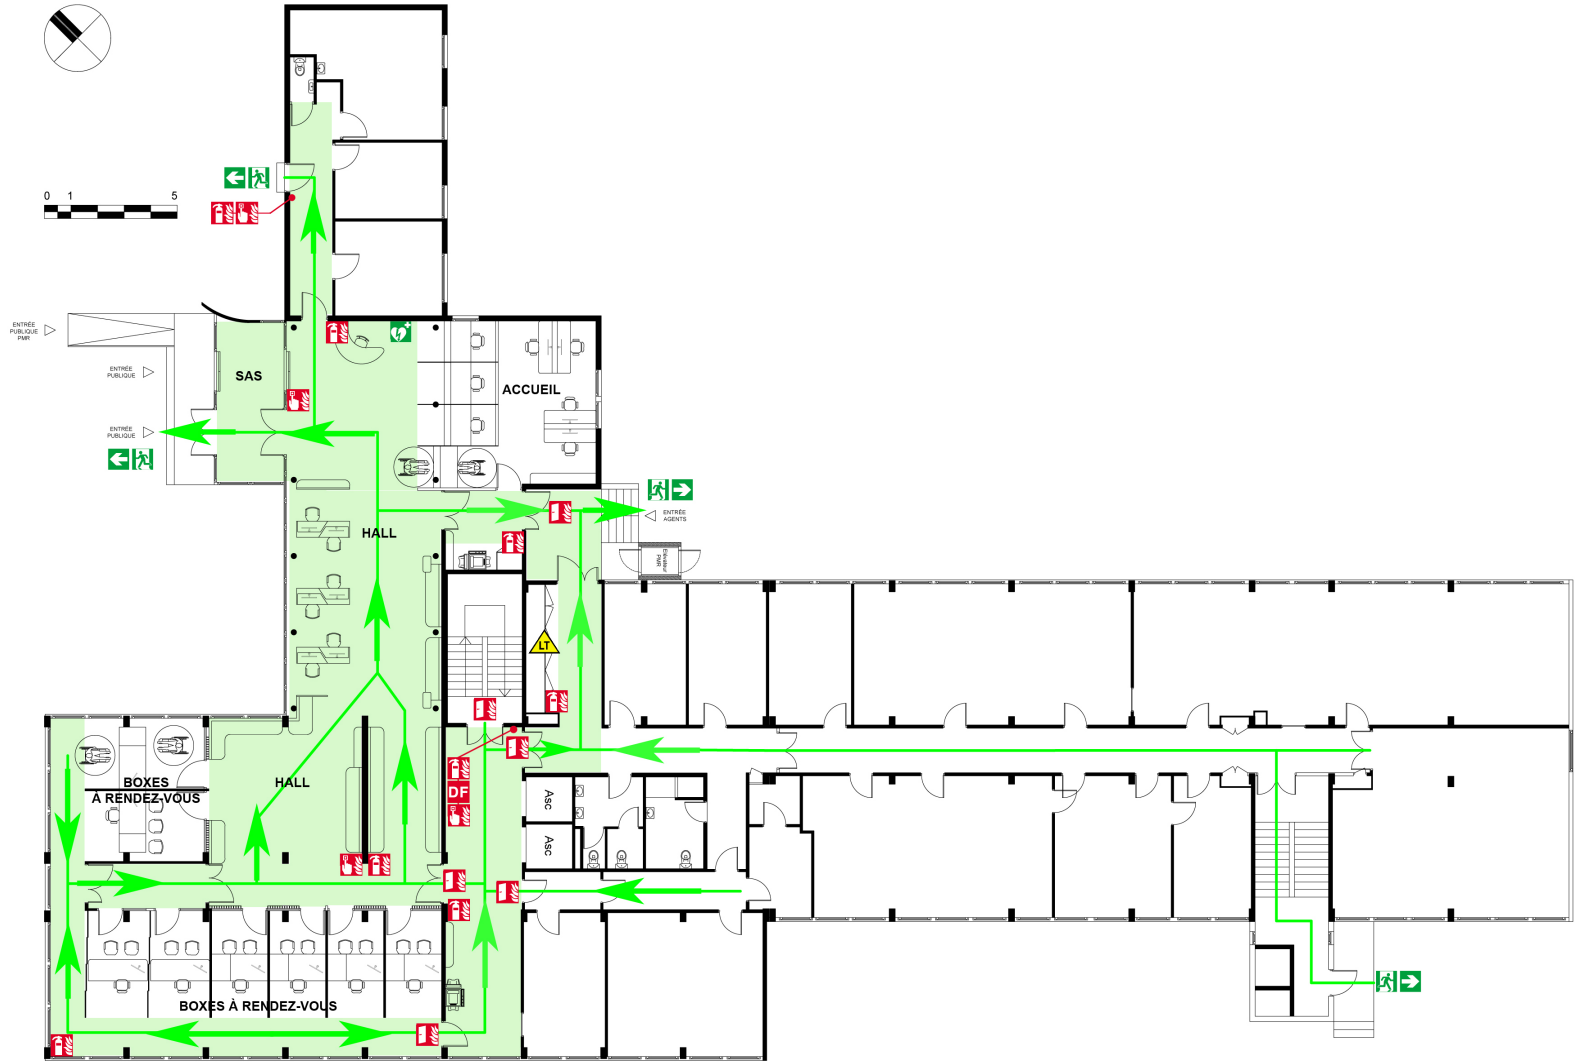

MAÎTRISE D'ŒUVRE: LC ARCHITECTS - SIRET 892 695 305 00011 / APE 7112B LUIS CERCOS, ARCHITECTE-INGÉNIEUR COATM N°8223 - SCA N°26618 - CAIN° 19809 RENZO DAGNINO, ARCHITECTE	**OPERATION:** Travaux de réaménagement de l'accueil et travaux d'accessibilité du Centre des Finances publiques de Troyes	**MAÎTRISE D'OUVRAGE:** Direction générale des finances publiques Service Stratégie, Pilotage, Budget - Sous-direction du Budget, de l'Achat et de l'Immobilier Bureau immobilier et Cadre SPIM.2C TSI-atelier de Bercy - Teledoc 816 75 572 Paris CEDEX E-mail : bureau-pilot2-immo@dgfip.finances.gouv.fr // T : 01 53 18 65 55 Représentée par : Madame Catherine VANTHIERBEC, administratrice des finances publiques adjointe Responsable du projet : Mme. Cindy ALVIRA, aménageuse d'espaces / Design d'espaces SPIM2C - Bureau de l'immobilier et de la Gérance Cindy.alvira-ext@dgfip.finances.gouv.fr / Port : 06 48 31 74 19	**PROJECT: CENTRE DES FINANCES PUBLIQUES DE TROYES** **CIRCULATION: PMR ET ÉVACUATION D'URGENCE** **CIRCULATION: ÉVACUATION D'URGENCE I** **PHASE: PRO - DCE**	ECHELLE: GRAPHIQUE DATE: 2026-08-17 VERSION: V 2.0 DESSINÉ: RENZO DAGNINO APROUVÉ: LUIS CERCOS PLANCHE: 48 INDICE: ÉVACUATION D'URGENCE I - T48