LEGENDE CVC

Gaine de rejet déshumidificateur

Gaine d'air neuf déshumidificateur

Gaine de reprise CTA

Gaine de soufflage CTA

Gaine souple

Accessoires de gaines

Gaine de soufflage Perforée

Bouclage EG

Départ EG

C.N.R.S.
1919 route de Mende / 34000 MONTPELLIER

INSTALLATION D'ENCEINTES CLIMATIQUES DANS LE BATIMENT PTEE

Bureau d'études techniques
EGE
6 rue du Mas Bonniol
34880 LAVERUNE
Tél. : 04 99 52 81 40
Courriel : contact@sege.fr

Phase :
APS ☐
APS ☐
APD ☐
DCE ◪
DET ☐
EXE ☐

N° : 25-1081	Plan Chauffage Ventillation Climatisation	Date : 09/10/2026
PLAN : CVC 01		Ech : Variable

Ind.	Date	Observations	Dess.	Contrôle
0	09/10/2026	Création du Document	DV	SG

HORS PROJET

HORS PROJET

HORS PROJET

PROJET

6.94

1.89

29.51

29.34

Rebouchages à prévoir

CH. CULTURE 4.4 S: 6.57m2

CH. CULTURE 4.3 S: 6.57m2

CH. CULTURE 4.2 S: 6.57m2

CH. CULTURE 4.1 S: 6.57m2

CH. CULTURE 3.4 S: 6.57m2

CH. CULTURE 3.3 S: 6.57m2

CH. CULTURE 3.2 S: 6.57m2

CH. CULTURE 3.1 S: 6.57m2

CH. CULTURE 2.4 S: 6.57m2

CH. CULTURE 2.3 S: 6.57m2

CH. CULTURE 2.2 S: 6.57m2

CH. CULTURE 2.1 S: 6.57m2

CH. CULTURE 1.4 S: 6.57m2

CH. CULTURE 1.3 S: 6.57m2

CH. CULTURE 1.2 S: 6.57m2

CH. CULTURE 1.1 S: 6.57m2

AIR REJET

Adoucisseur

Panoplie eau chaude

local technique

Toiture bac-acier sec rampante isolée sur béton brut

aménagement du LT
voir plans BETOM & PHYSALID

TGBT

BDD

Circulation CH. Culture 4
S = 17.15m2

Surface
S = 11.22m2

Circulation CH. Culture 3
S = 17.00m2

Circulation CH. Culture 2
S = 17.00m2

Circulation CH. Culture 1
S = 17.15m2

panneau à déposer
porte à créer

Rebouchages à prévoir

dégagement

Toiture bac-acier rampante isolée et étanchée

Panel1

Panel2

Panel3

Fr

Fe1

Fe2

Fe3

Fe4

Fe9

Fe10

Rejet

So14

HORS PROJET

HORS PROJET

HORS PROJET

PROJET

Déshy

Extracteur

Ballon EG

Réseau EG à raccorder sur attente dans le regard existant

CTA 967x1526x458h

Panoplie Accessible Vanne 3 Voies

Panoplie Accessible Vanne 2 Voies

Déshu 756x532 x1090h

AN Soubassement

AN

ARej

ARej

emplacement compresseur air couvert voir plan Lot Serras

HORS PROJET

P1

P2

P3

P4


P5

Sorbonne


Porte Lot Serras

EGE 6, rue du Mas Bonniol 34880 Laverune	**CNRS** **INSTALLATION D'ENCEINTES CLIMATIQUES DANS LE BATIMENT PTEE**	CNRS PTEE - PLAN RDC - Modules Divers	CVC 01 25-1081	Ind. :	Phase: DCE
			Date: 09/10/2026	Dess. : DV	Folio : 1/5
				Verif. : SG	Ech. : 1/100


PROJET

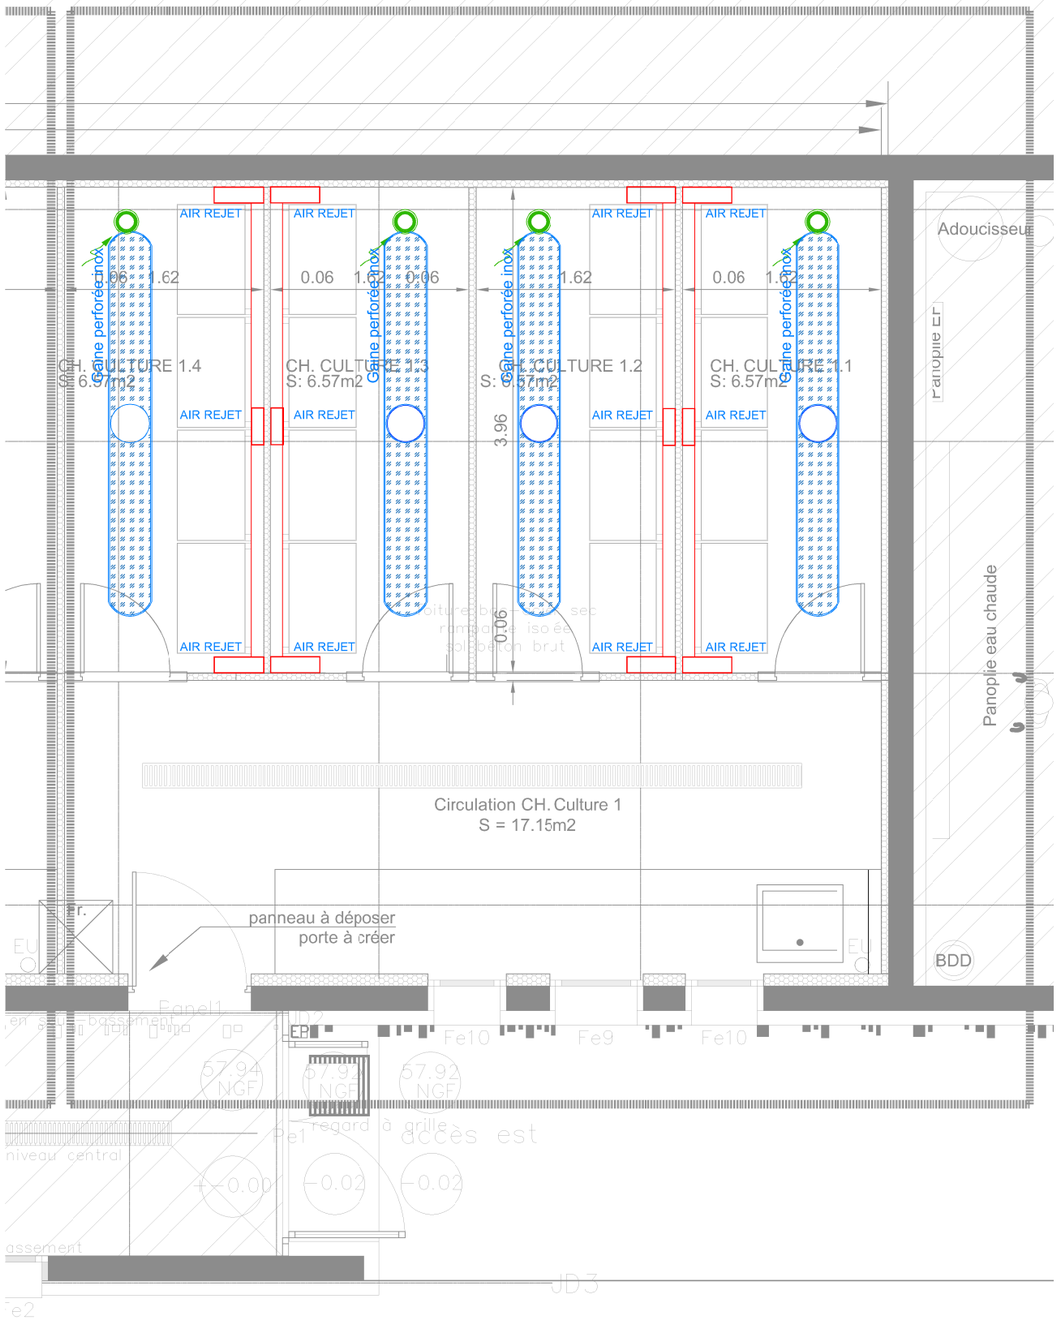


PROJET

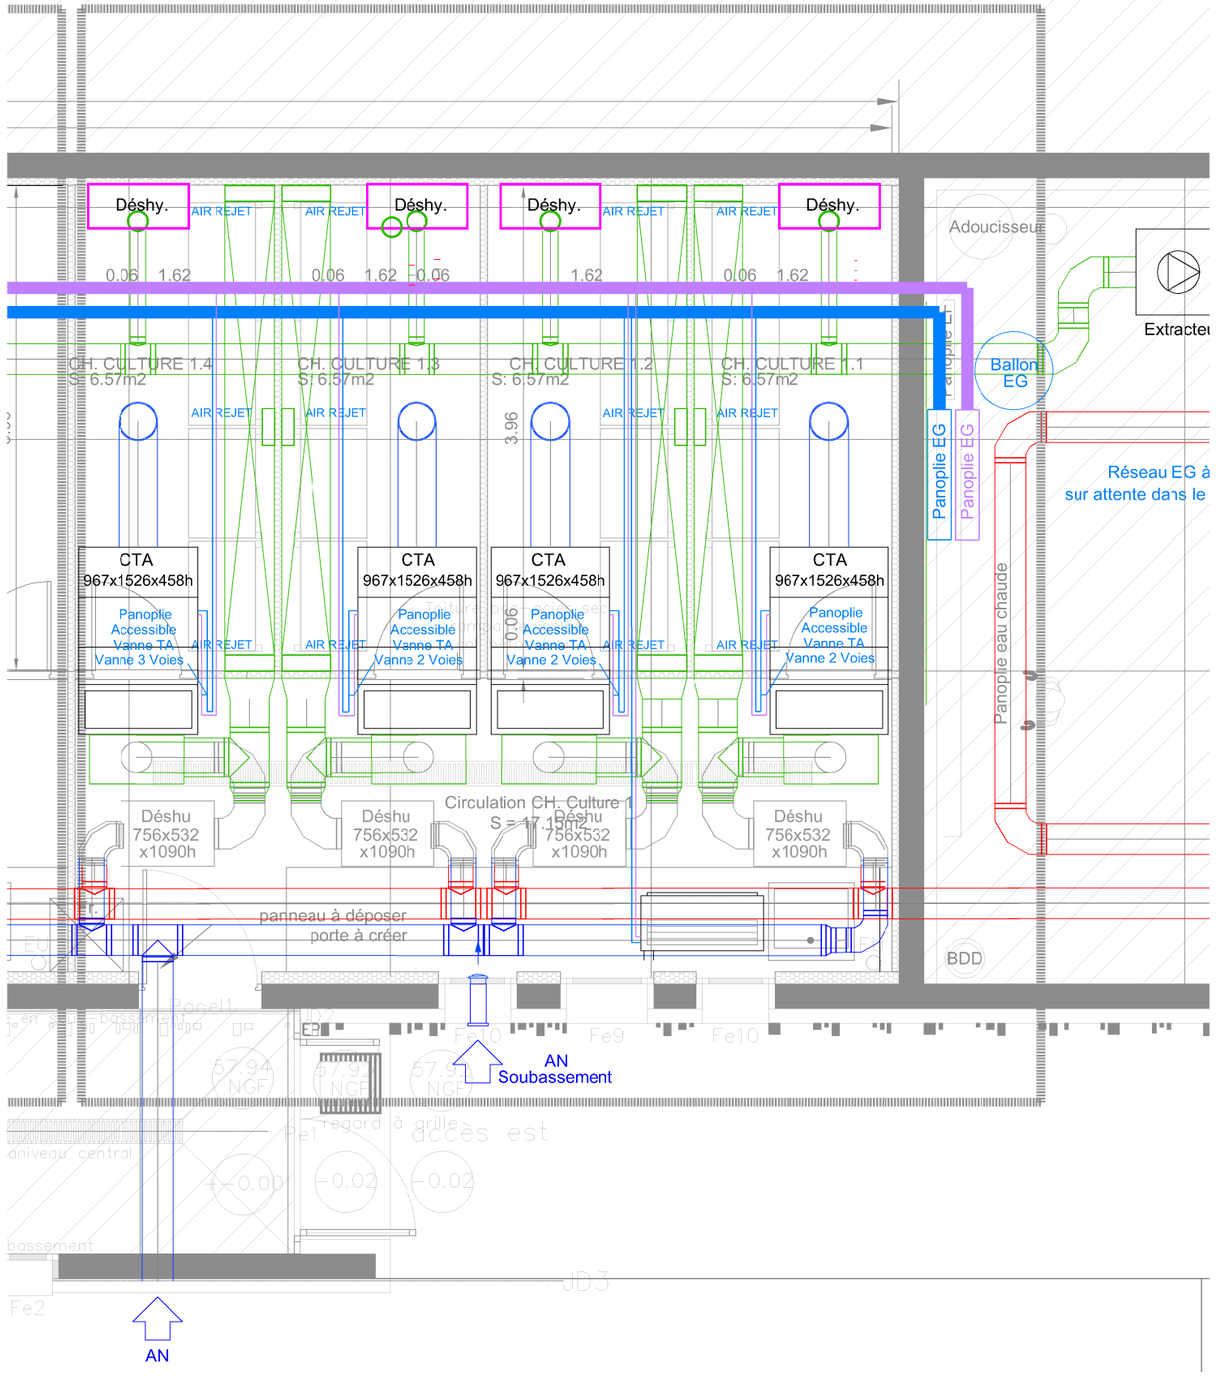


EGE 6, rue du Mas Bonniol 34880 Laverune	**CNRS** **INSTALLATION D'ENCEINTES CLIMATIQUES DANS LE BATIMENT PTEE**	CNRS PTEE - PLAN RDC - Tranche ferme	CVC 01 25-1081	Ind. :	Phase: DCE
			Date: 09/10/2026	Dess. : DV	Folio : 2/5
				Verif. : SG	Ech. : 1/50

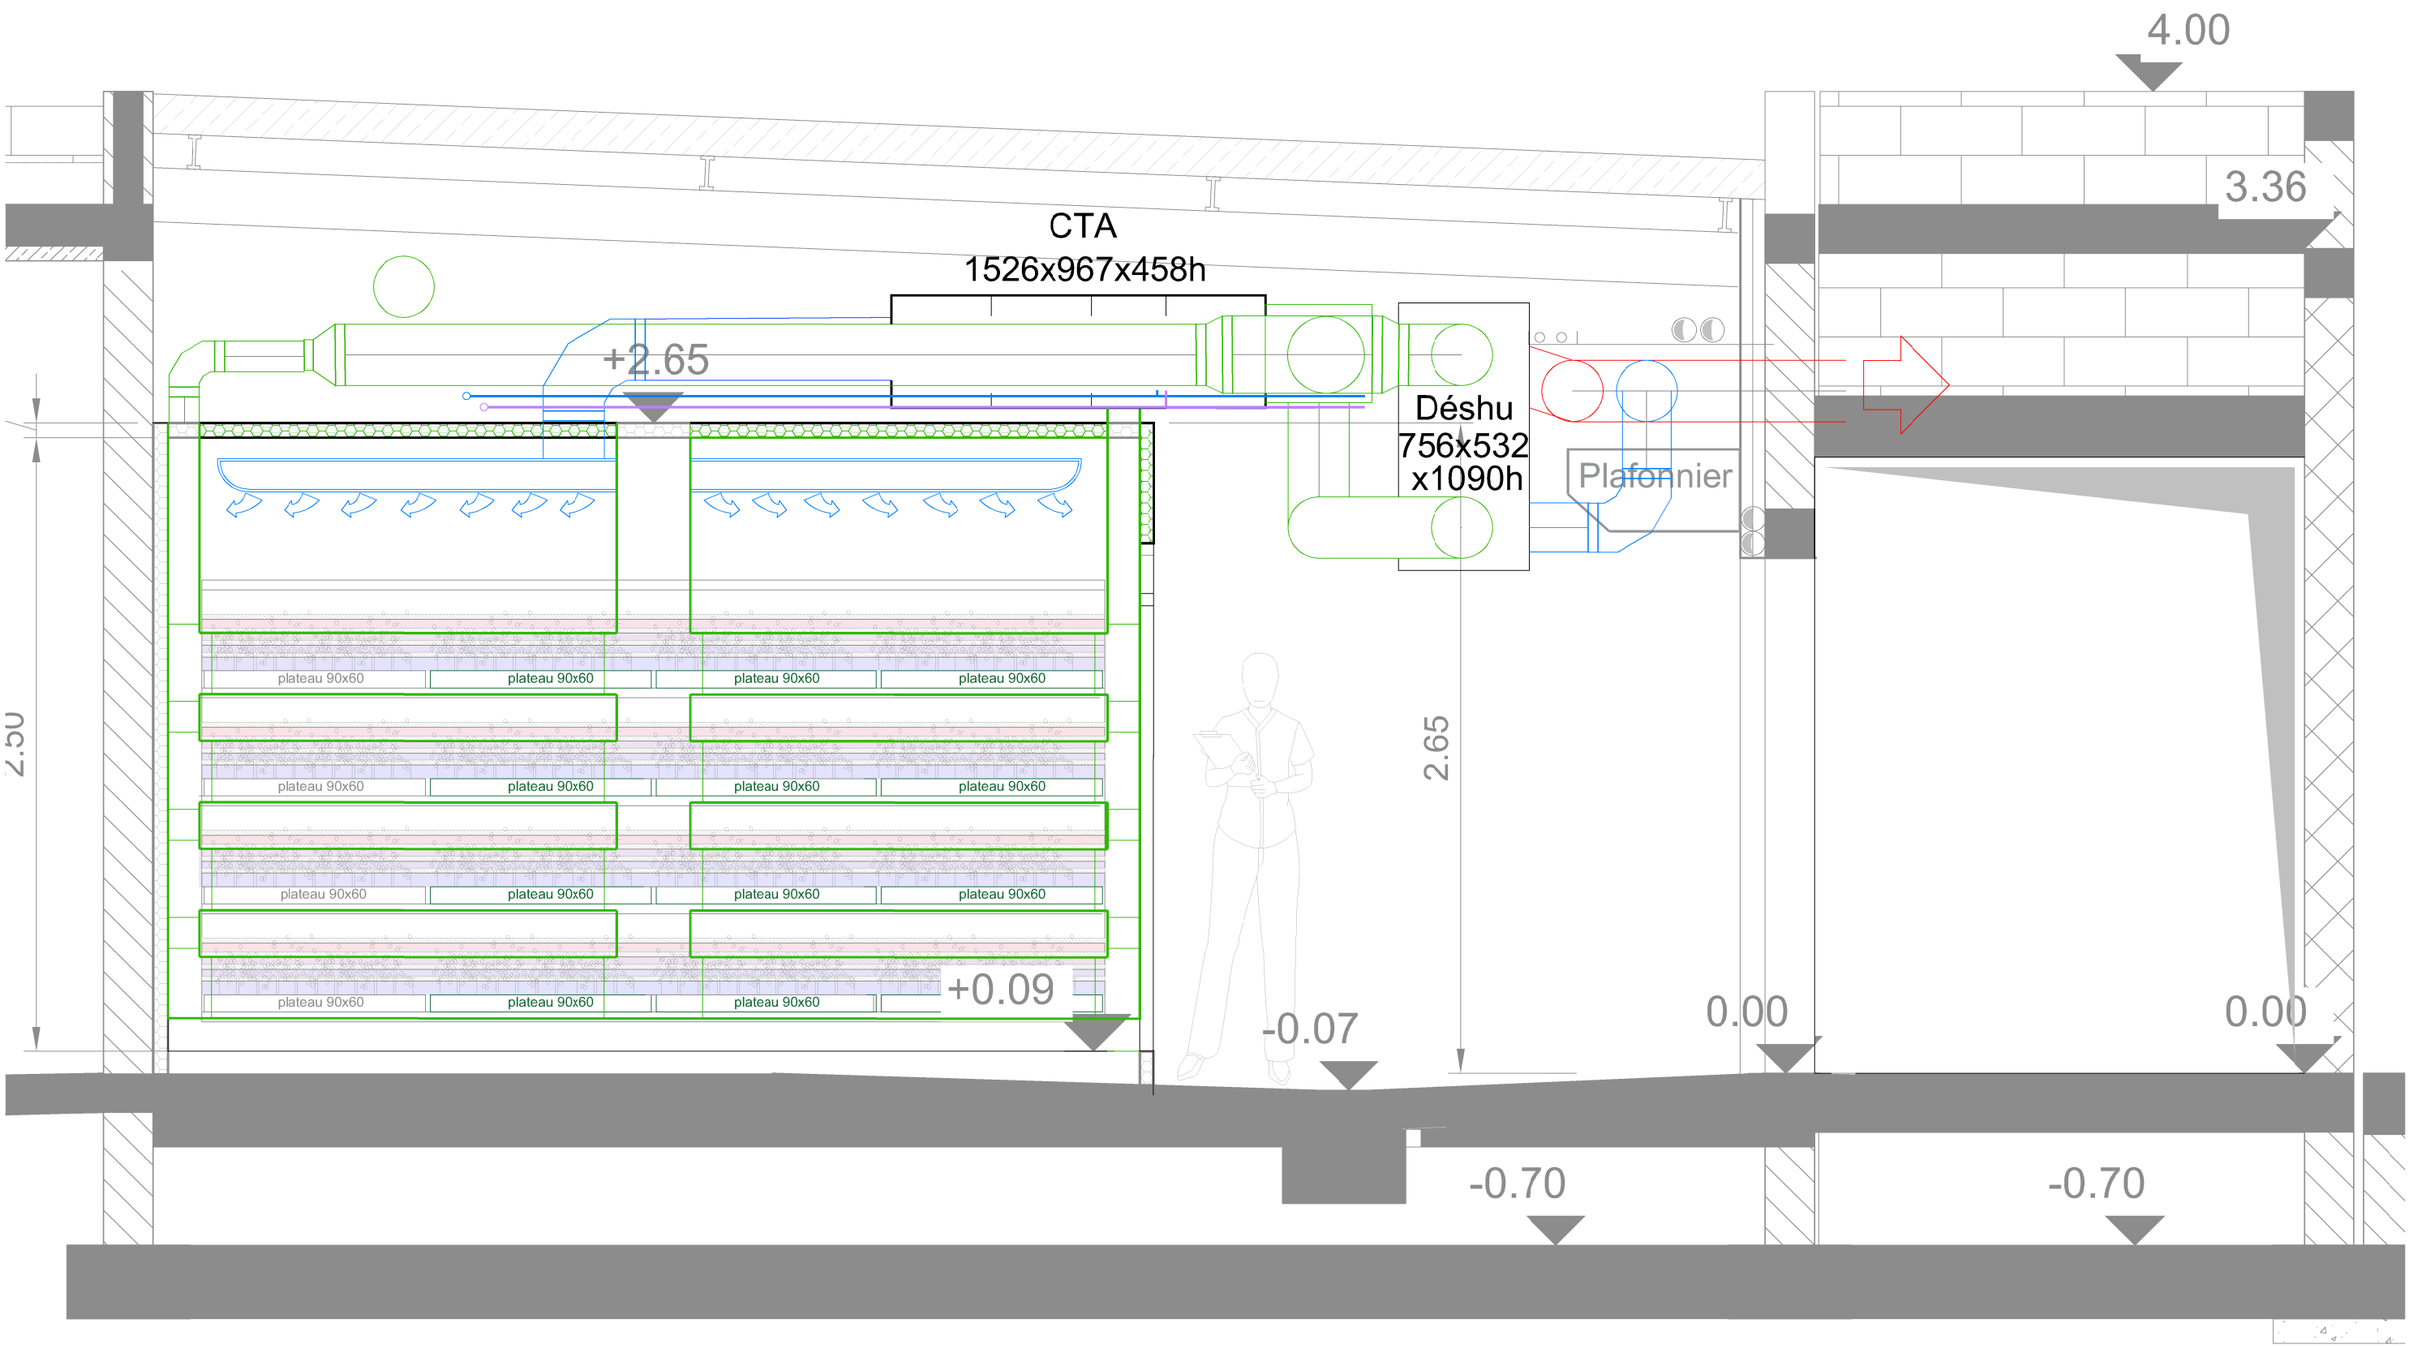



EGE 6, rue du Mas Bonniol 34880 Laverune	**CNRS** **INSTALLATION D'ENCEINTES CLIMATIQUES DANS LE BATIMENT PTEE**	CNRS PTEE - Coupe de principe	CVC 01 25-1081 Date: 09/10/2026	Ind. : Dess. : DV Verif. : SG	Phase: DCE Folio : 3/5 Ech. : 1/25

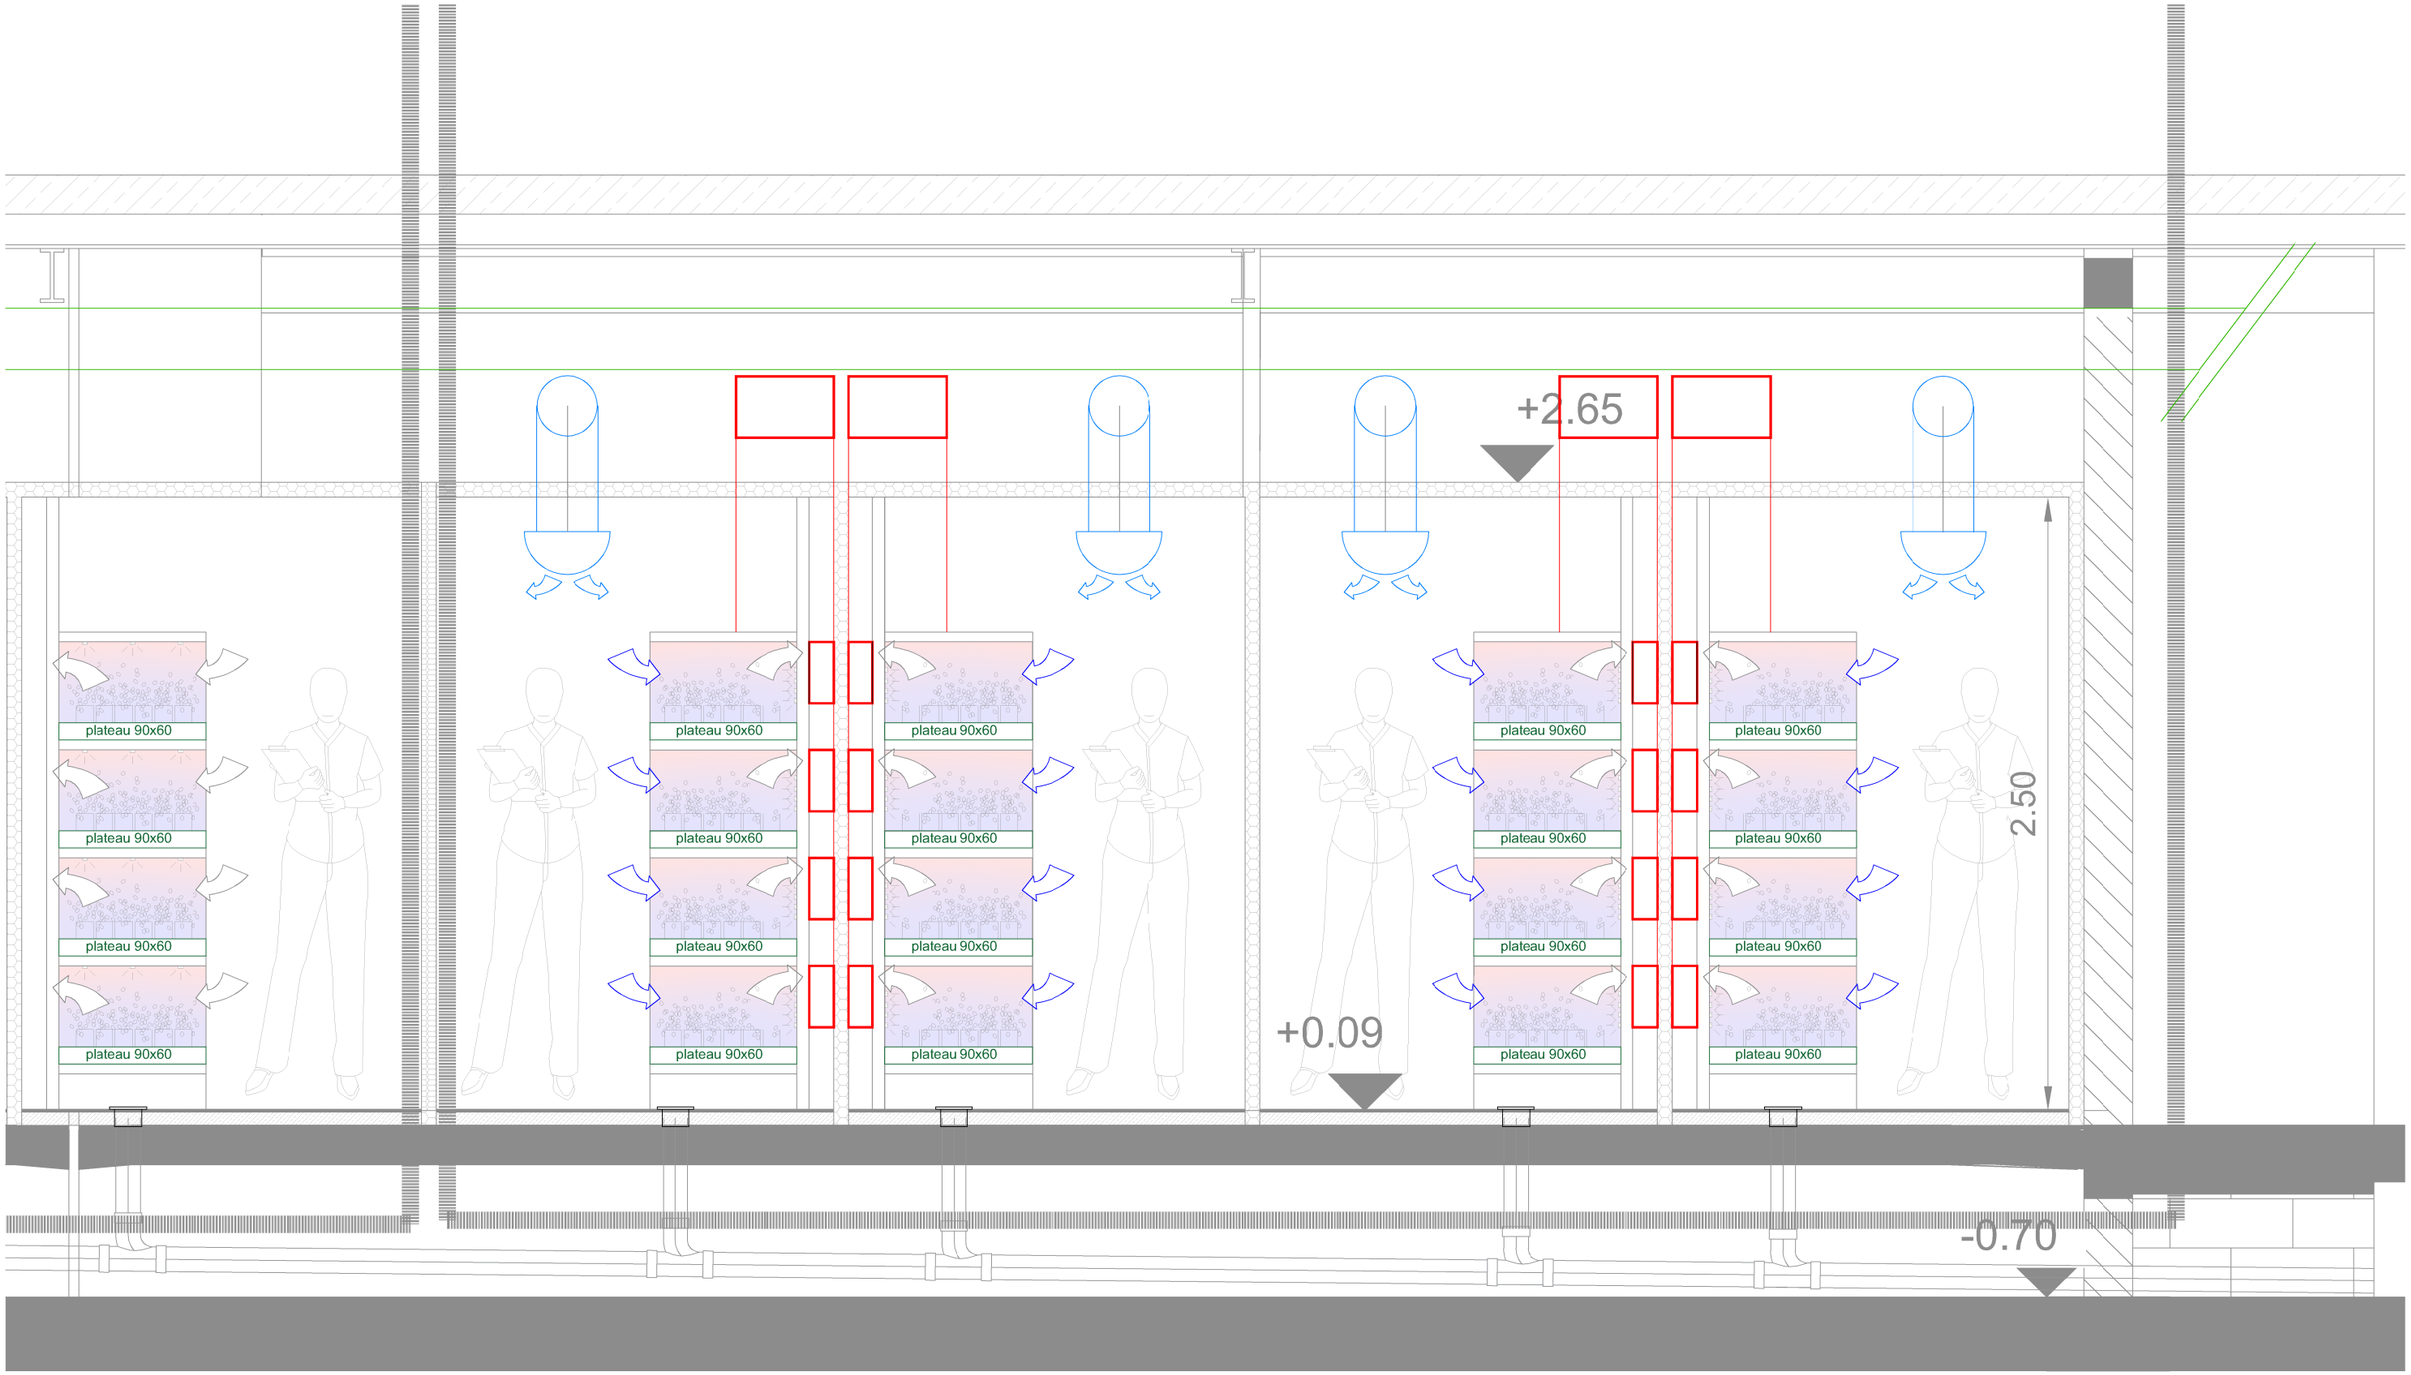


EGE 6, rue du Mas Bonniol 34880 Laverune	**CNRS** **INSTALLATION D'ENCEINTES CLIMATIQUES DANS LE BATIMENT PTEE**	CNRS PTEE - Coupe de principe	CVC 01 25-1081	Ind. :	Phase:	DCE
			Date: 09/10/2026	Dess. : DV	Folio :	4/5
				Verif. : SG	Ech. :	1/25

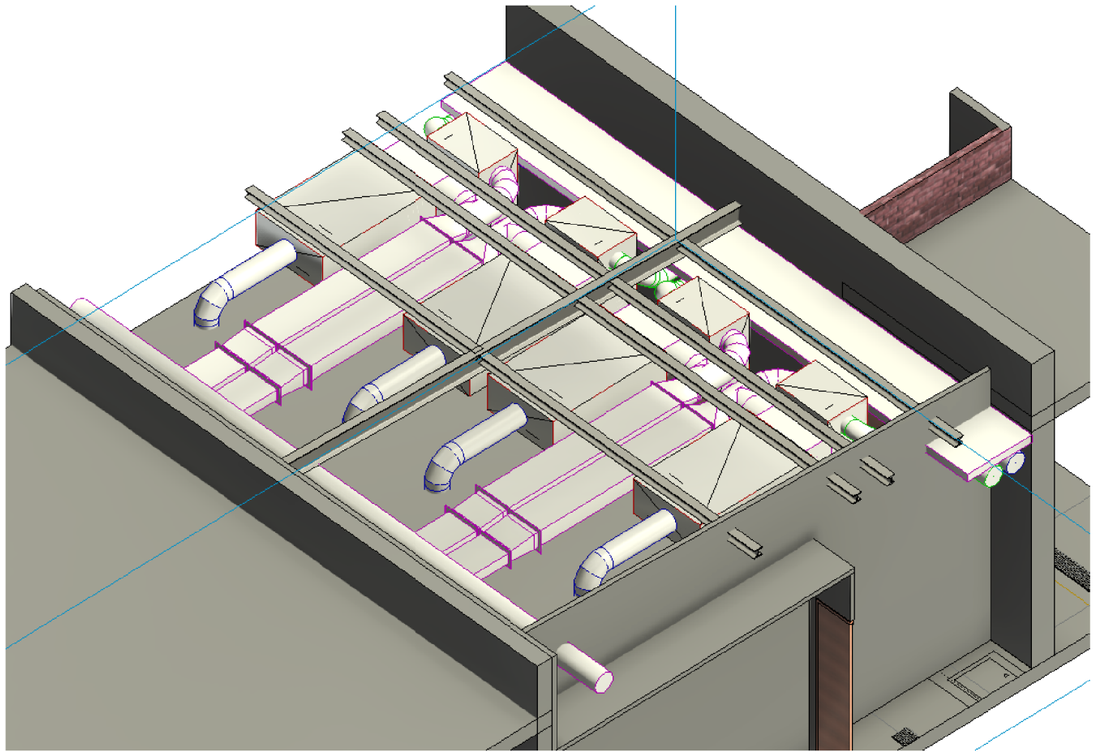

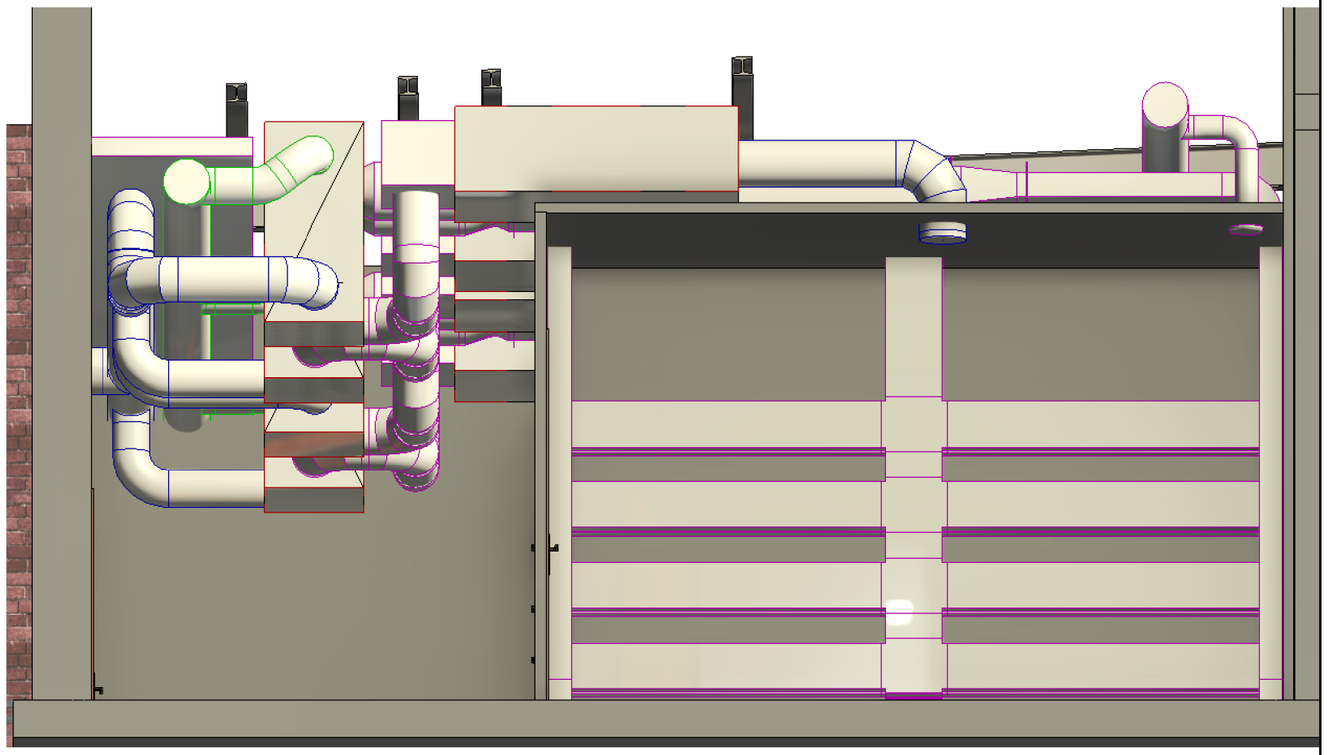

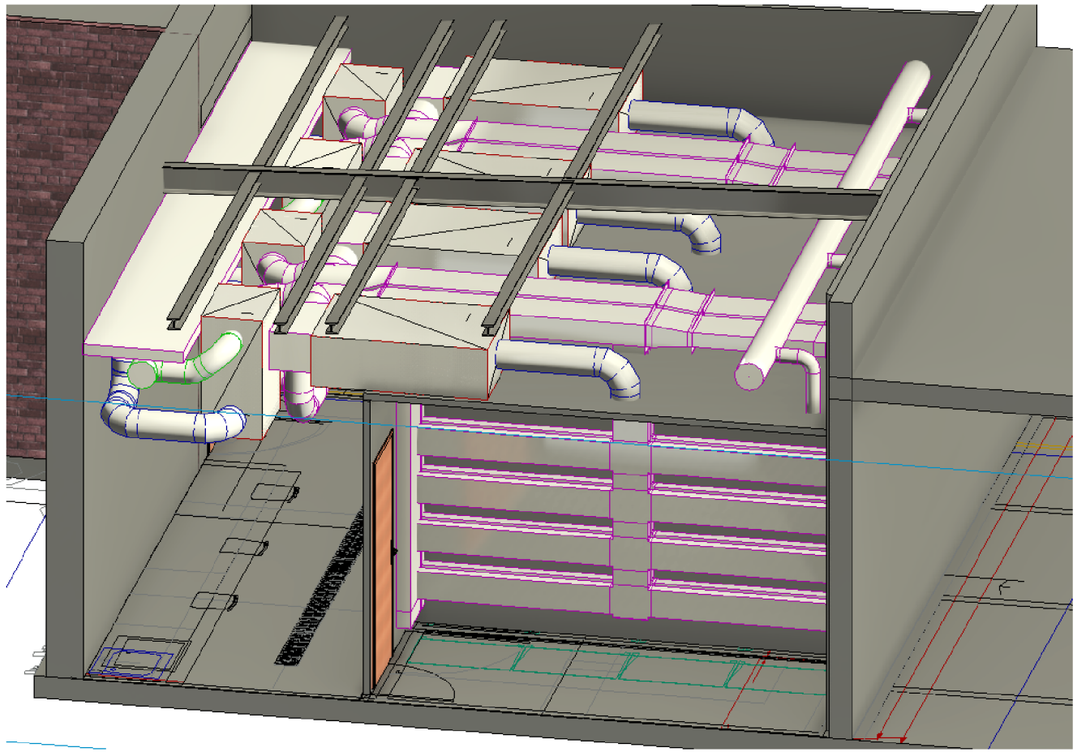

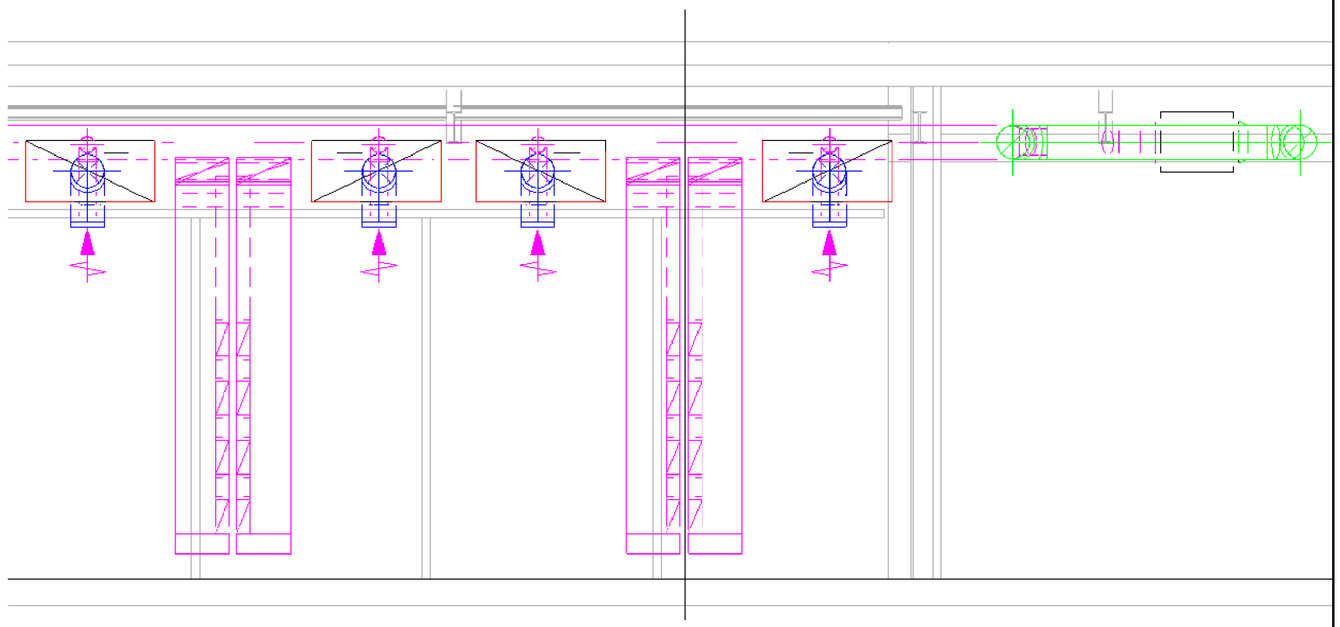

EGE 6, rue du Mas Bonniol 34880 Laverune	**CNRS** **INSTALLATION D'ENCEINTES CLIMATIQUES DANS LE BATIMENT PTEE**	CNRS PTEE - Vues 3D et Coupe de principe	CVC 01 25-1081 Date: 09/10/2026	Ind. : Dess. : DV Verif. : SG	Phase: DCE Folio : 5/5 Ech. : SANS