Privatisation d'espaces

Private events

MUSÉE DES ARTS DÉCORATIFS

Nef

MUSÉE DES ARTS DÉCORATIFS

Rare et prestigieux, dominé par une voûte culminant à 18 mètres de hauteur, cet espace est le cœur de l'institution.

Les galeries qui bordent l'espace central offrent deux ouvertures, l'une vers la rue de Rivoli et l'autre vers les jardins du Carrousel. De part et d'autre se déploient en hauteur, derrière des baies vitrées, les trois étages des galeries accueillant les collections permanentes du musée des Arts décoratifs. Son décor en pierre sculptée, son spectaculaire sol en mosaïque orné de larges volutes florales ainsi que la beauté de ses volumes font de la Nef un lieu privilégié pour accueillir des événements privés.

Surface
Nef : 450 m²
Galerie jardin : 200 m²
Galerie Rivoli : 250 m²


Capacité (personnel compris)
Dîner : 350 personnes
Cocktail : jusqu'à 800 personnes

This unique, prestigious space, dominated by a 18 meters high vault, is the museum's central, most emblematic space.

The Galleries on either side of the Nave / Central Hall look out onto the Rue de Rivoli and the Carrousel Gardens. The three floors of Galleries rise on either side house the Musée des Arts Décoratifs' permanent collections majestically. The Nave / Central Hall's sculpted stone decoration, spectacular mosaic floor decorated with foliated motifs and the beauty of its architecture make it a prestigious setting for hosting private events.


Surface area
The Nave / Central Hall: 450 m²
Tuileries Gallery: 200 m²
Rivoli Gallery: 250 m²

***Capacity** (staff included)*
Dinner: 350 guests
Cocktail: up to 800 guests

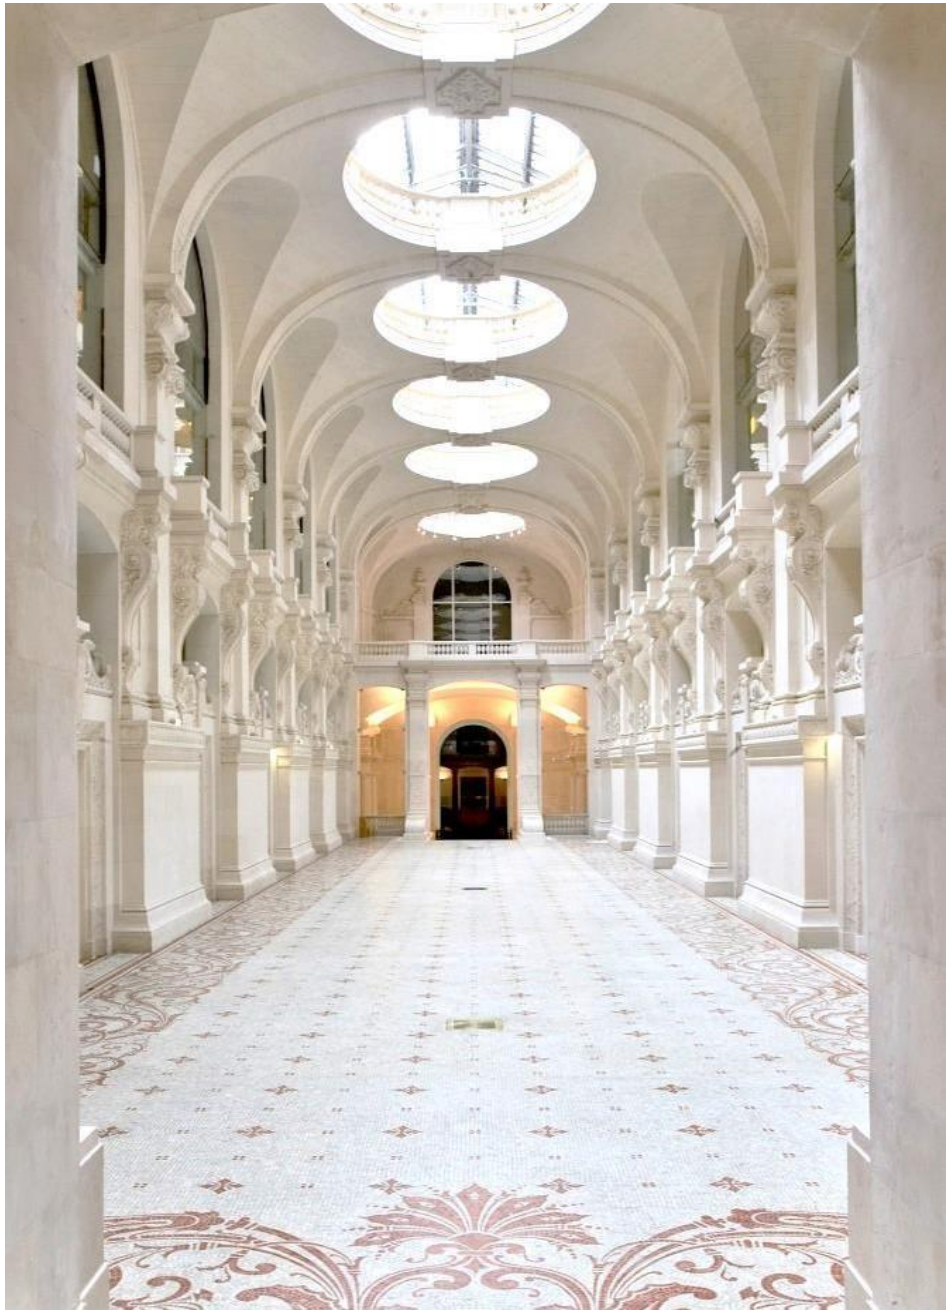





MUSÉE DES ARTS DÉCORATIFS

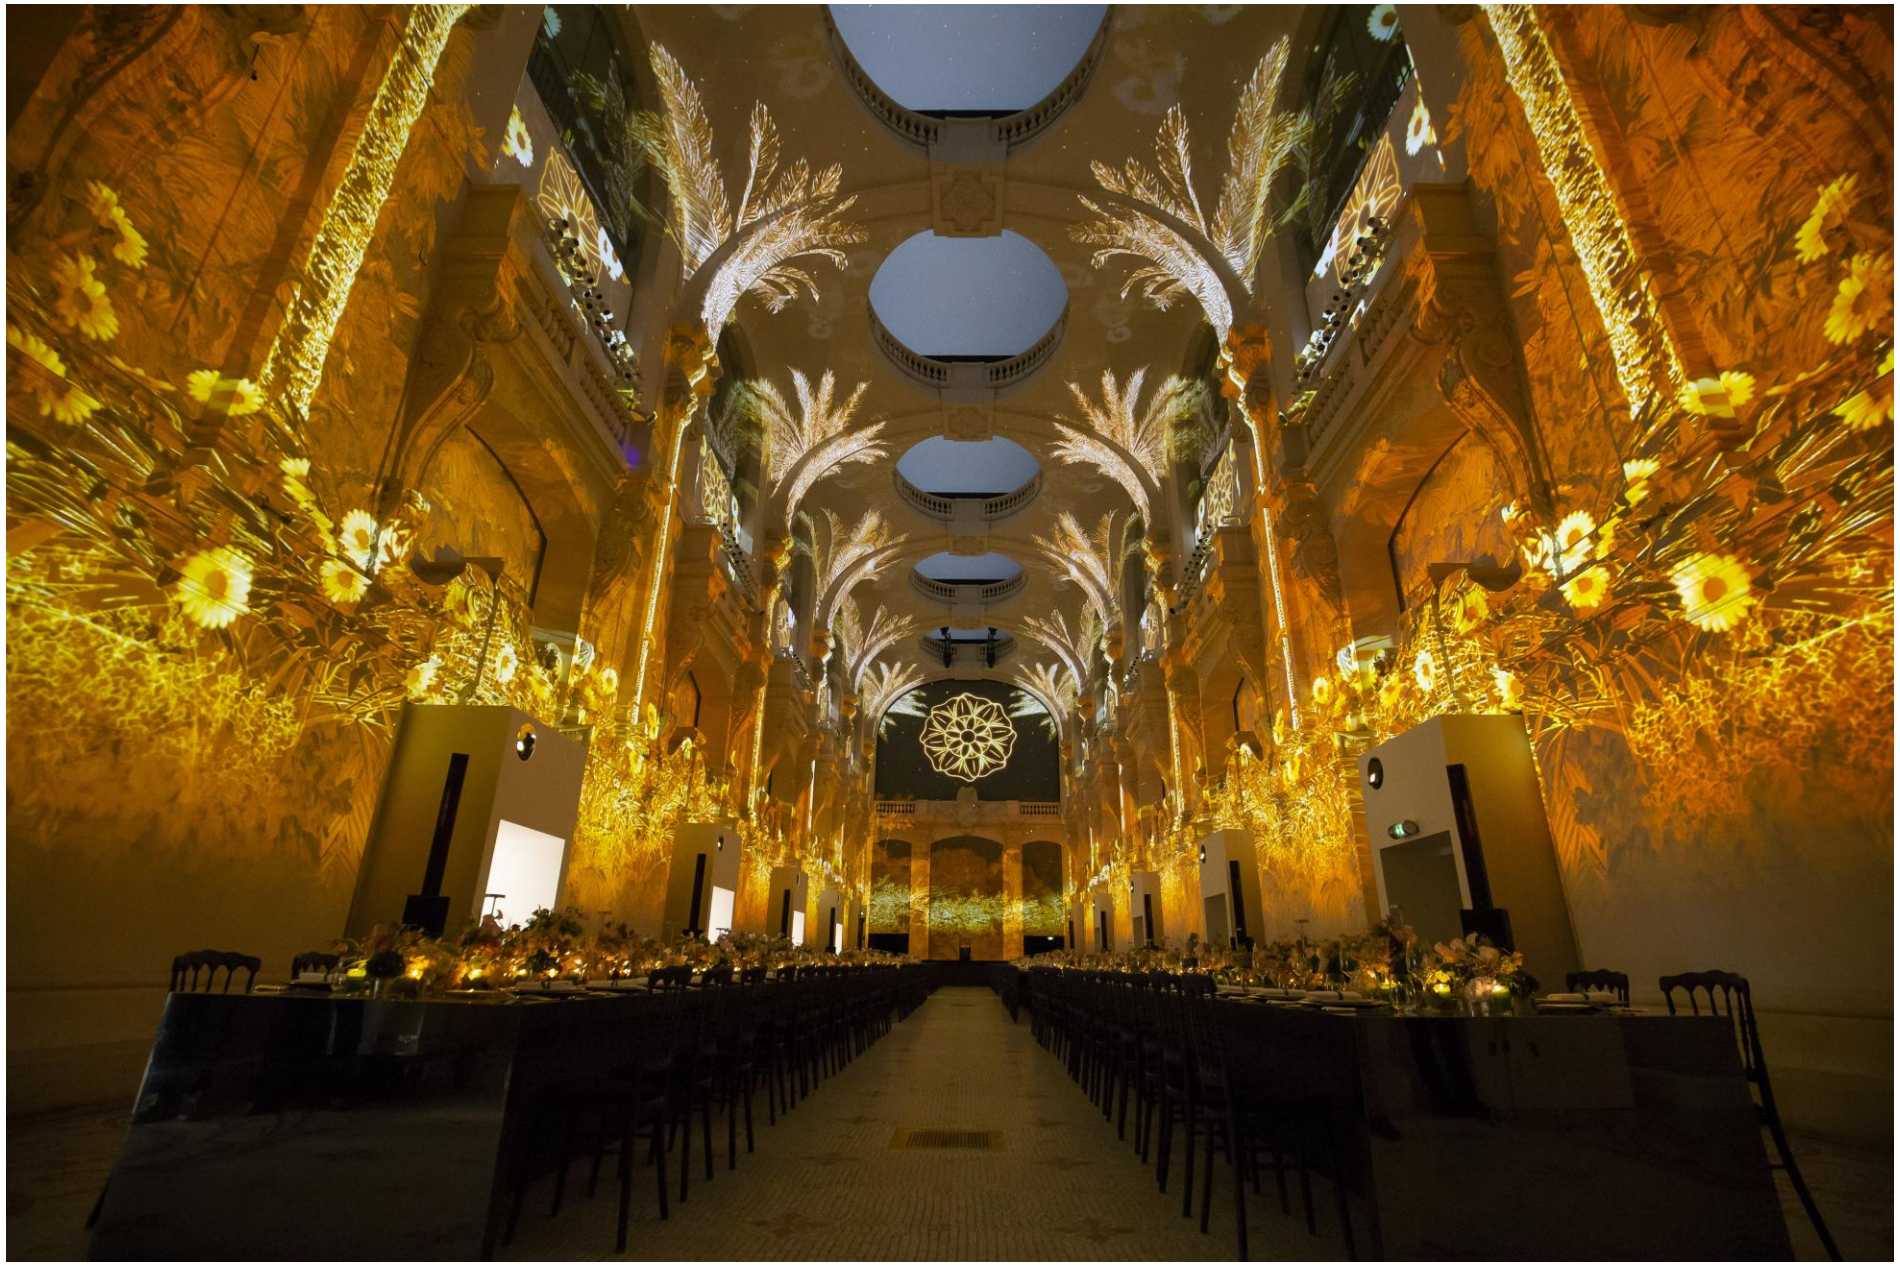


MUSÉE DES ARTS DÉCORATIFS



MUSÉE DES ARTS
DÉCORATIFS

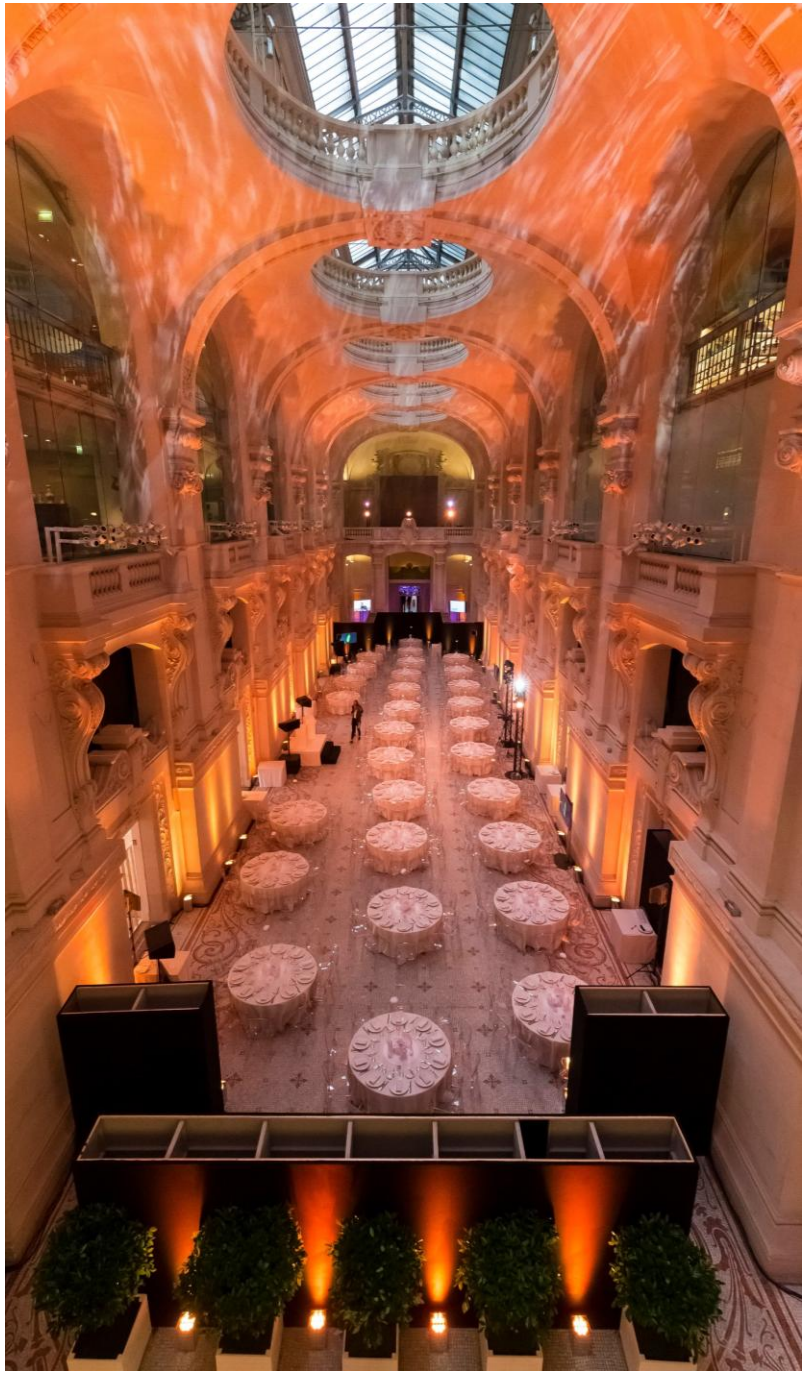


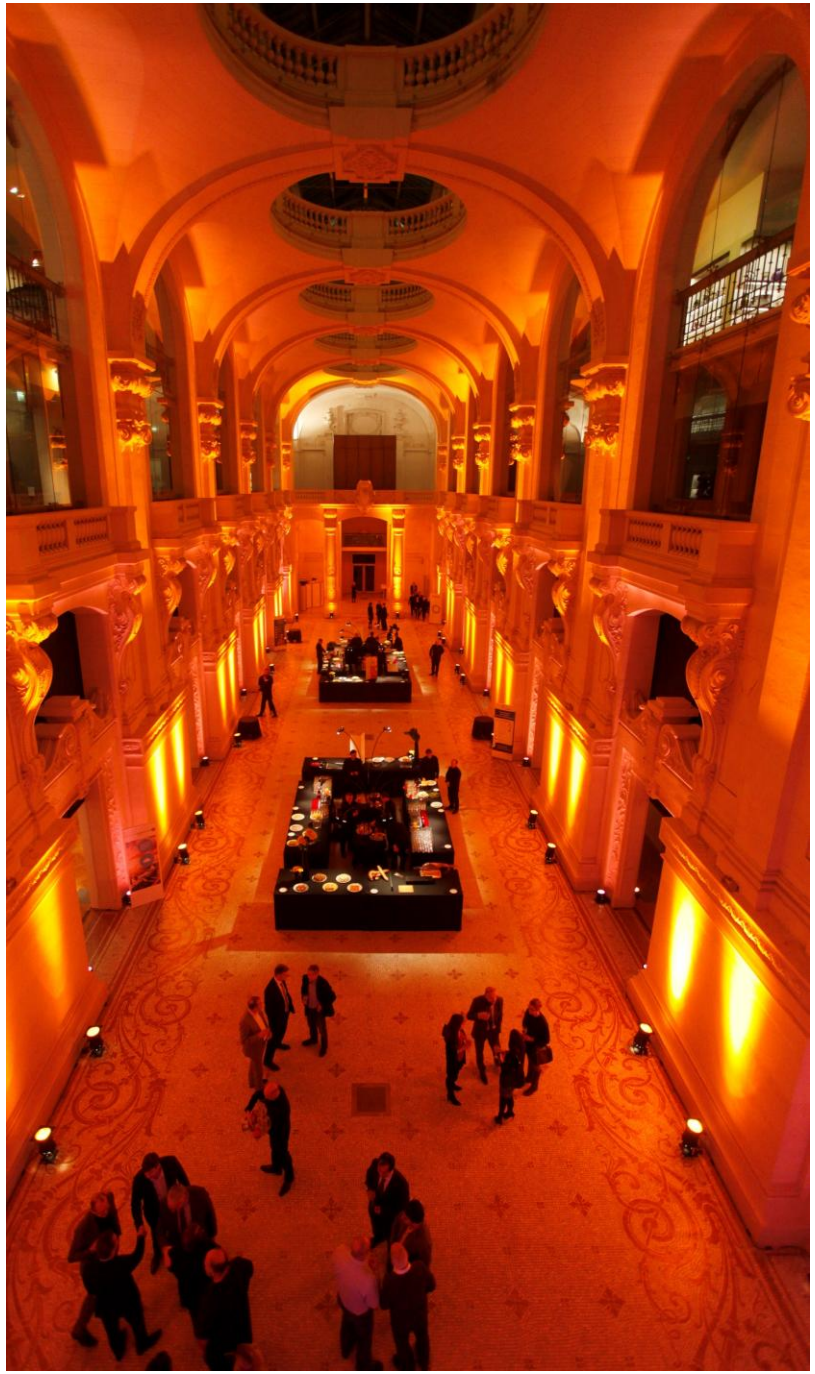

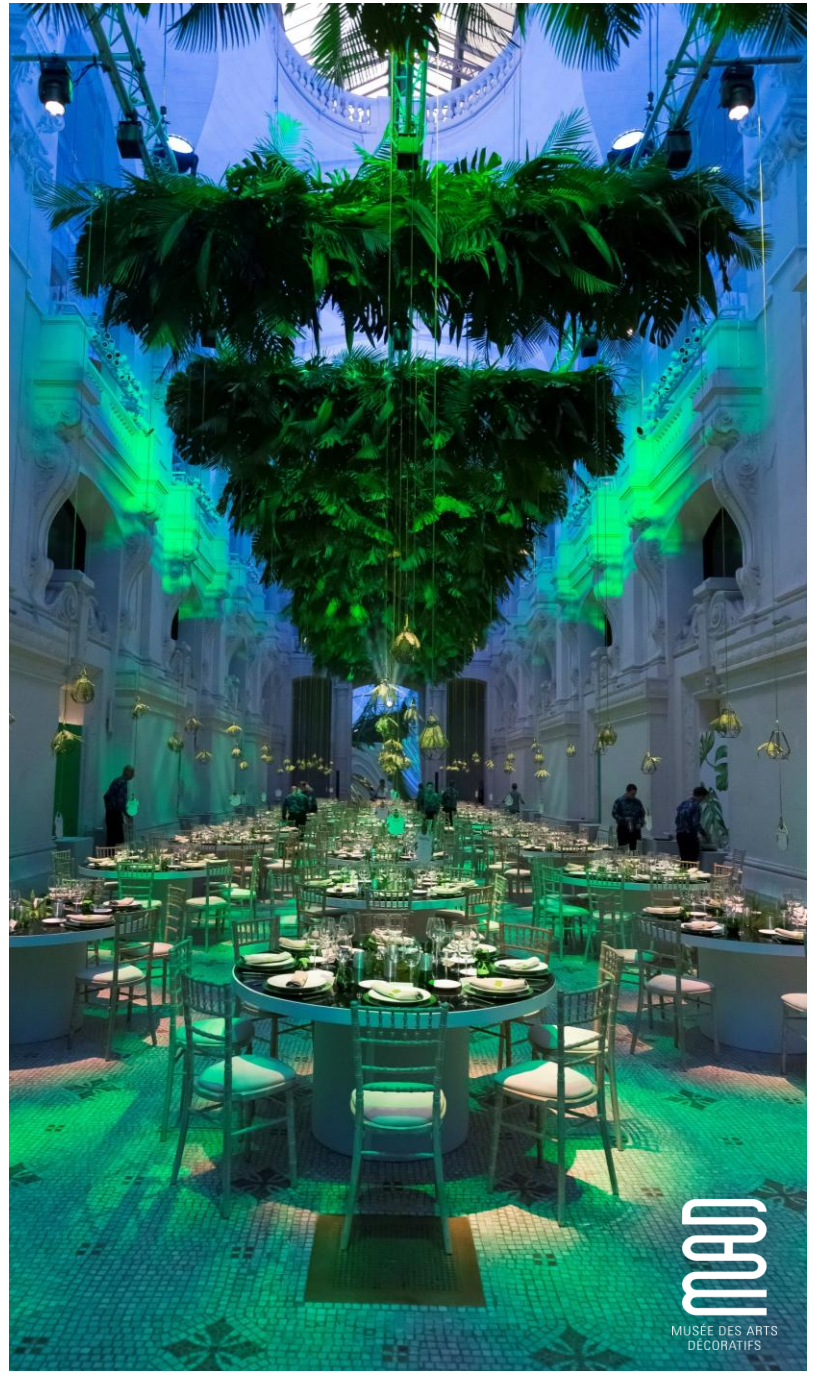
MUSÉE DES ARTS
DÉCORATIFS



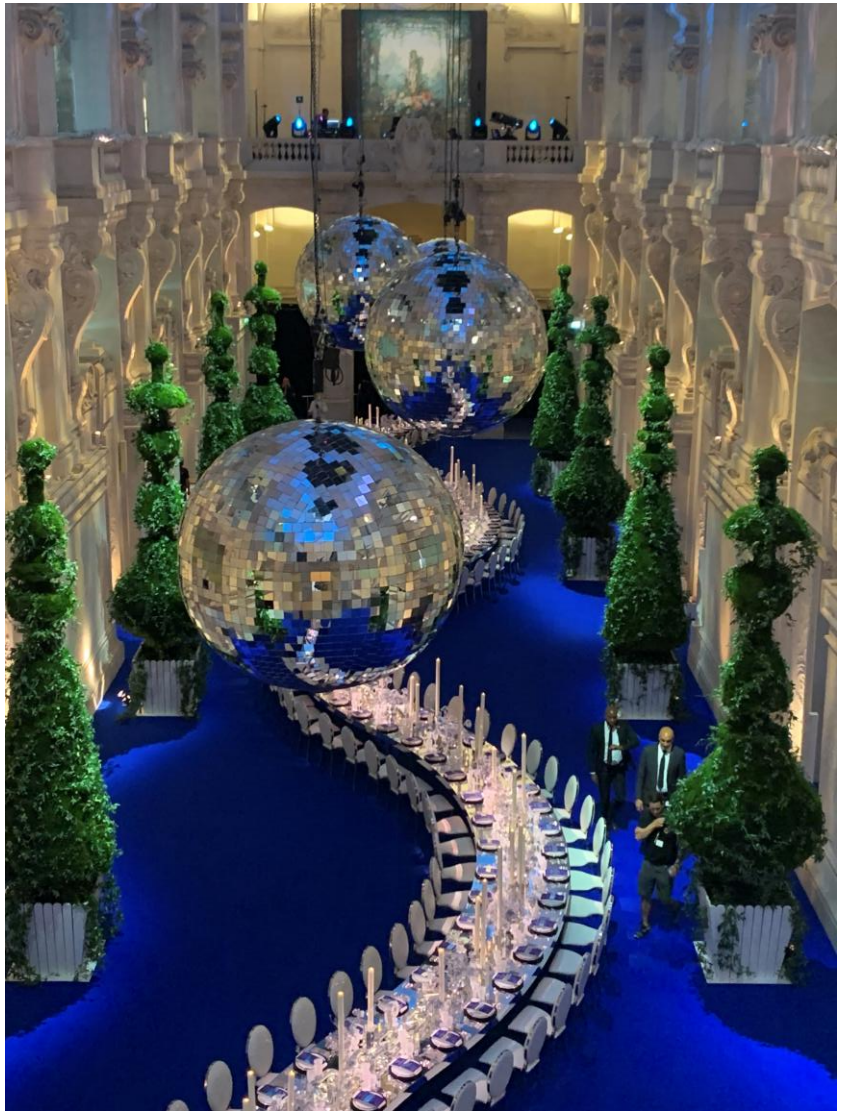


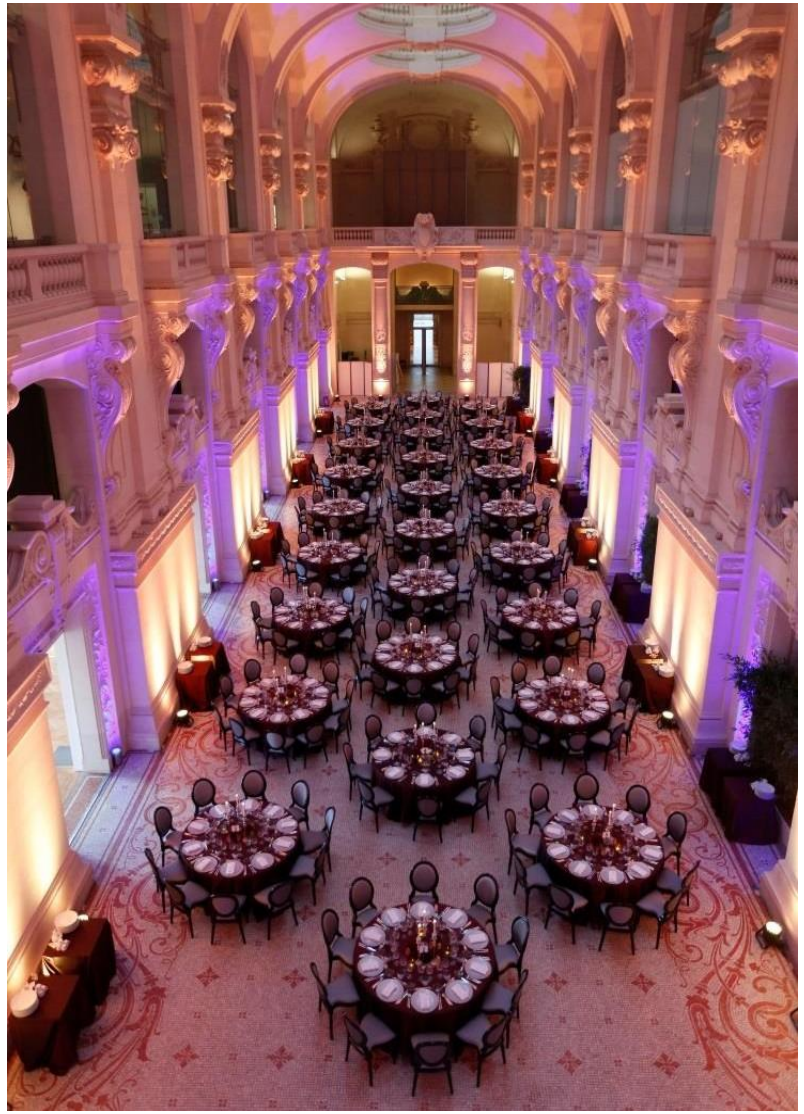

MUSÉE DES ARTS DÉCORATIFS





MUSÉE DES ARTS DÉCORATIFS

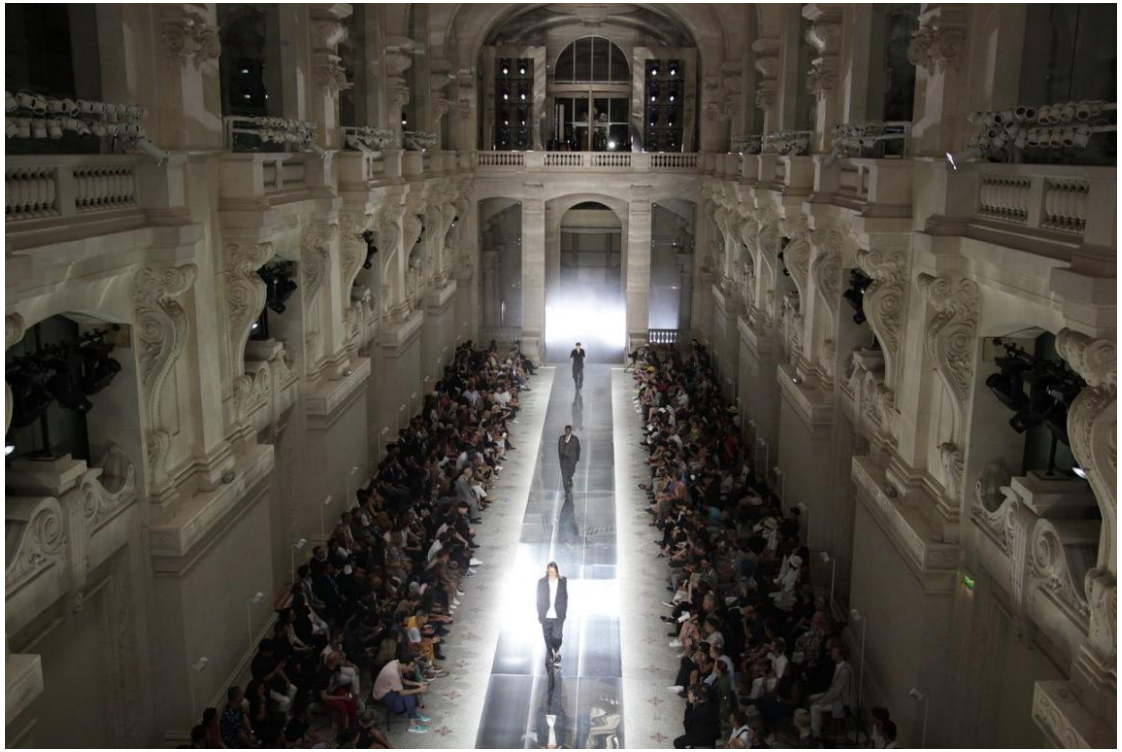



MUSÉE DES ARTS DÉCORATIFS

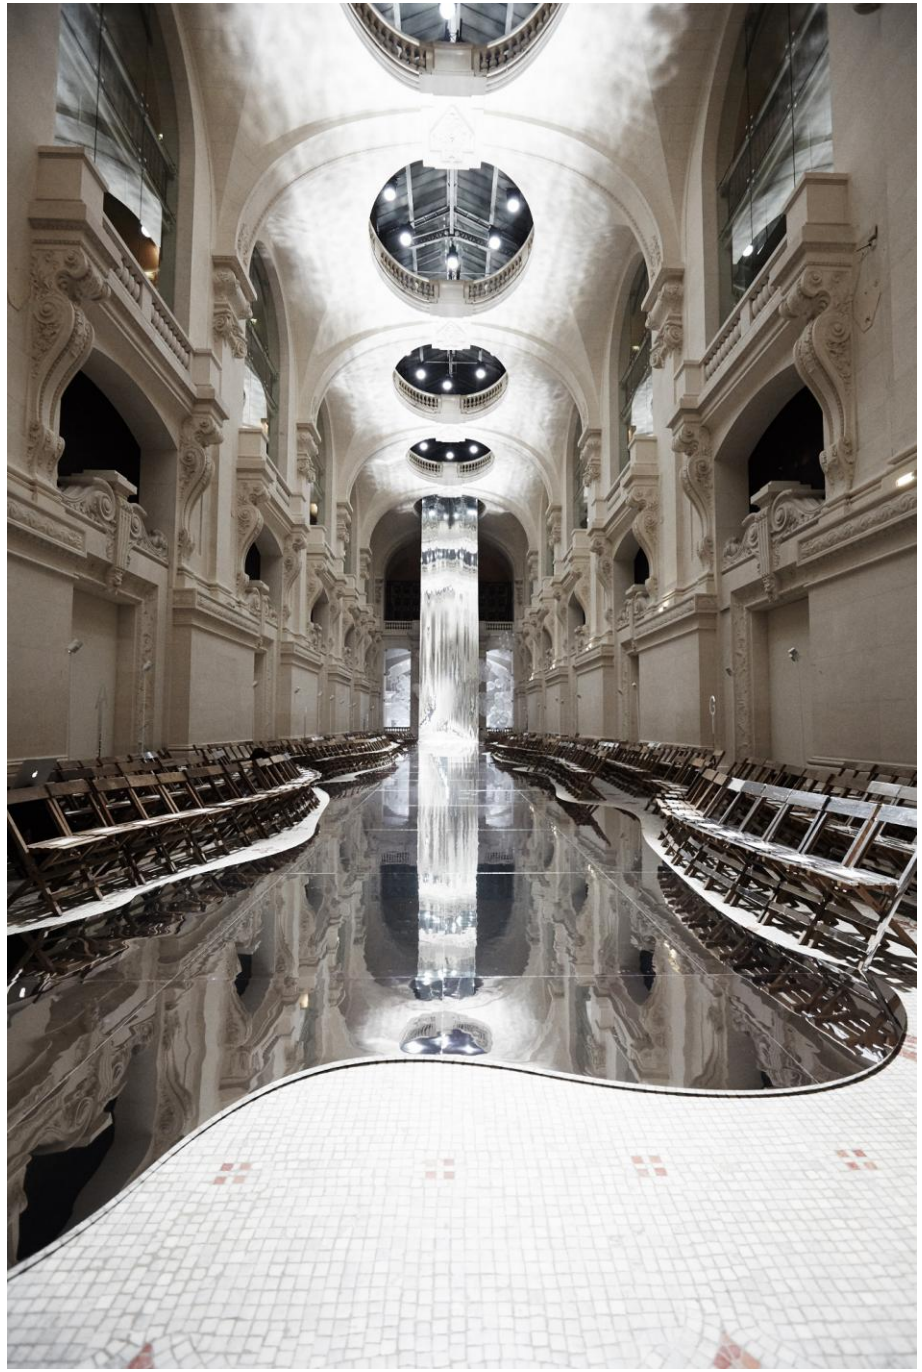

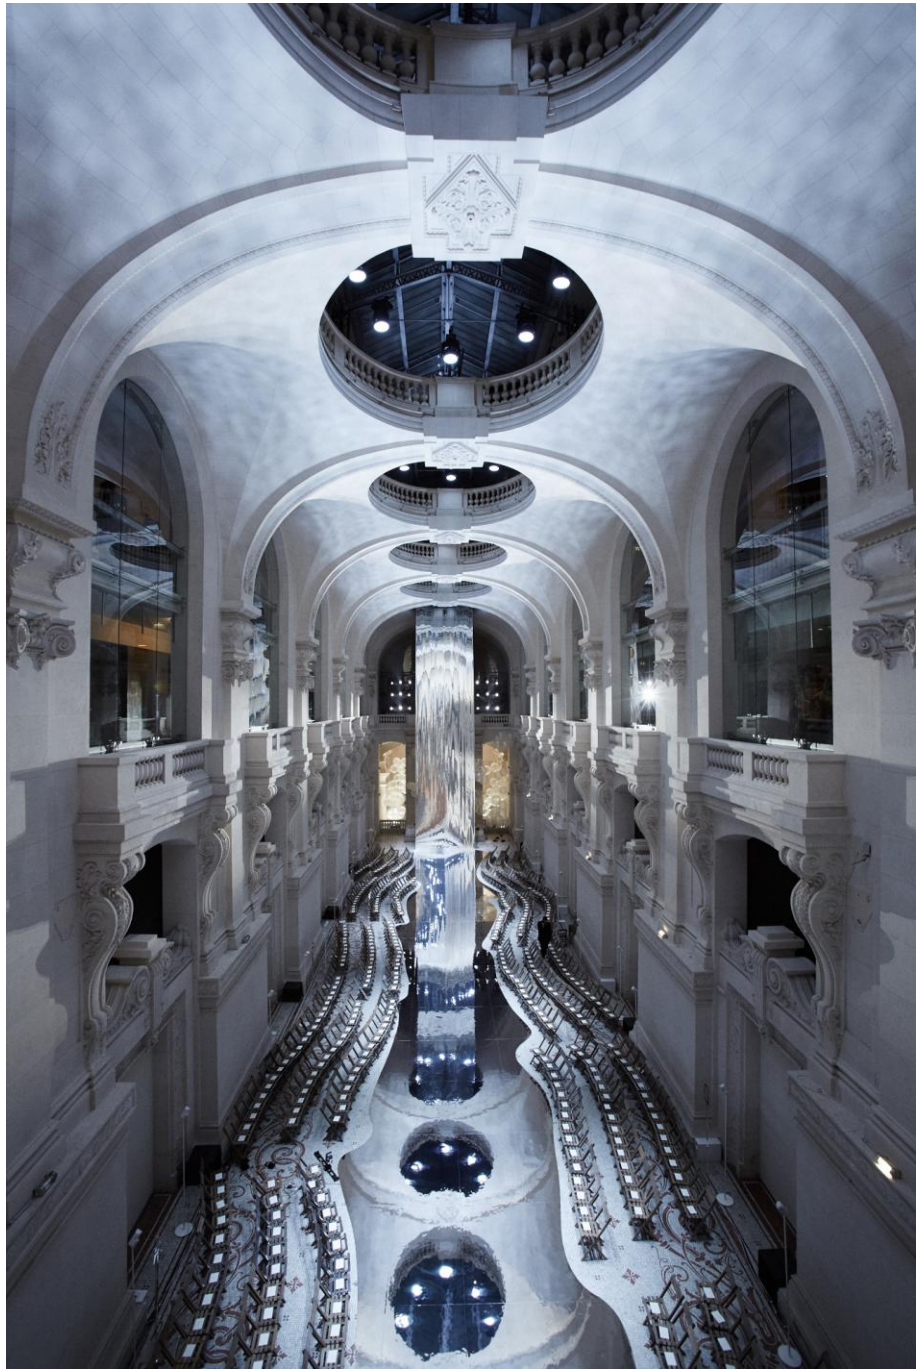

MUSÉE DES ARTS DÉCORATIFS




MUSÉE DES ARTS DÉCORATIFS

Galerie Tuileries



MUSÉE DES ARTS DÉCORATIFS



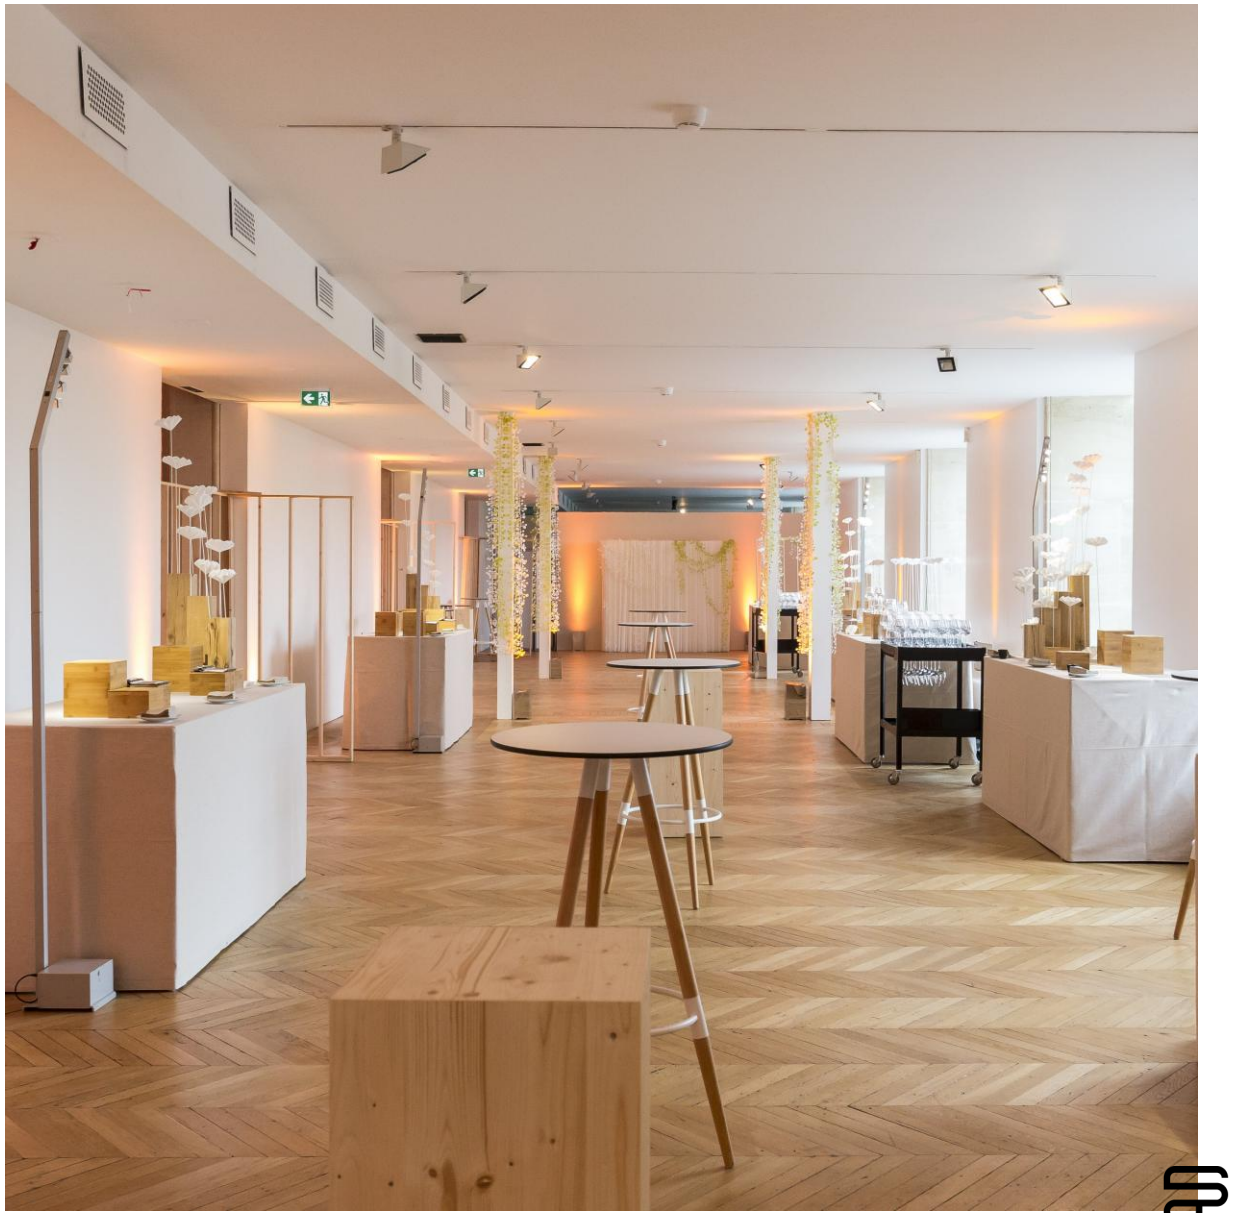


MUSÉE DES ARTS DÉCORATIFS





MUSÉE DES ARTS DÉCORATIFS

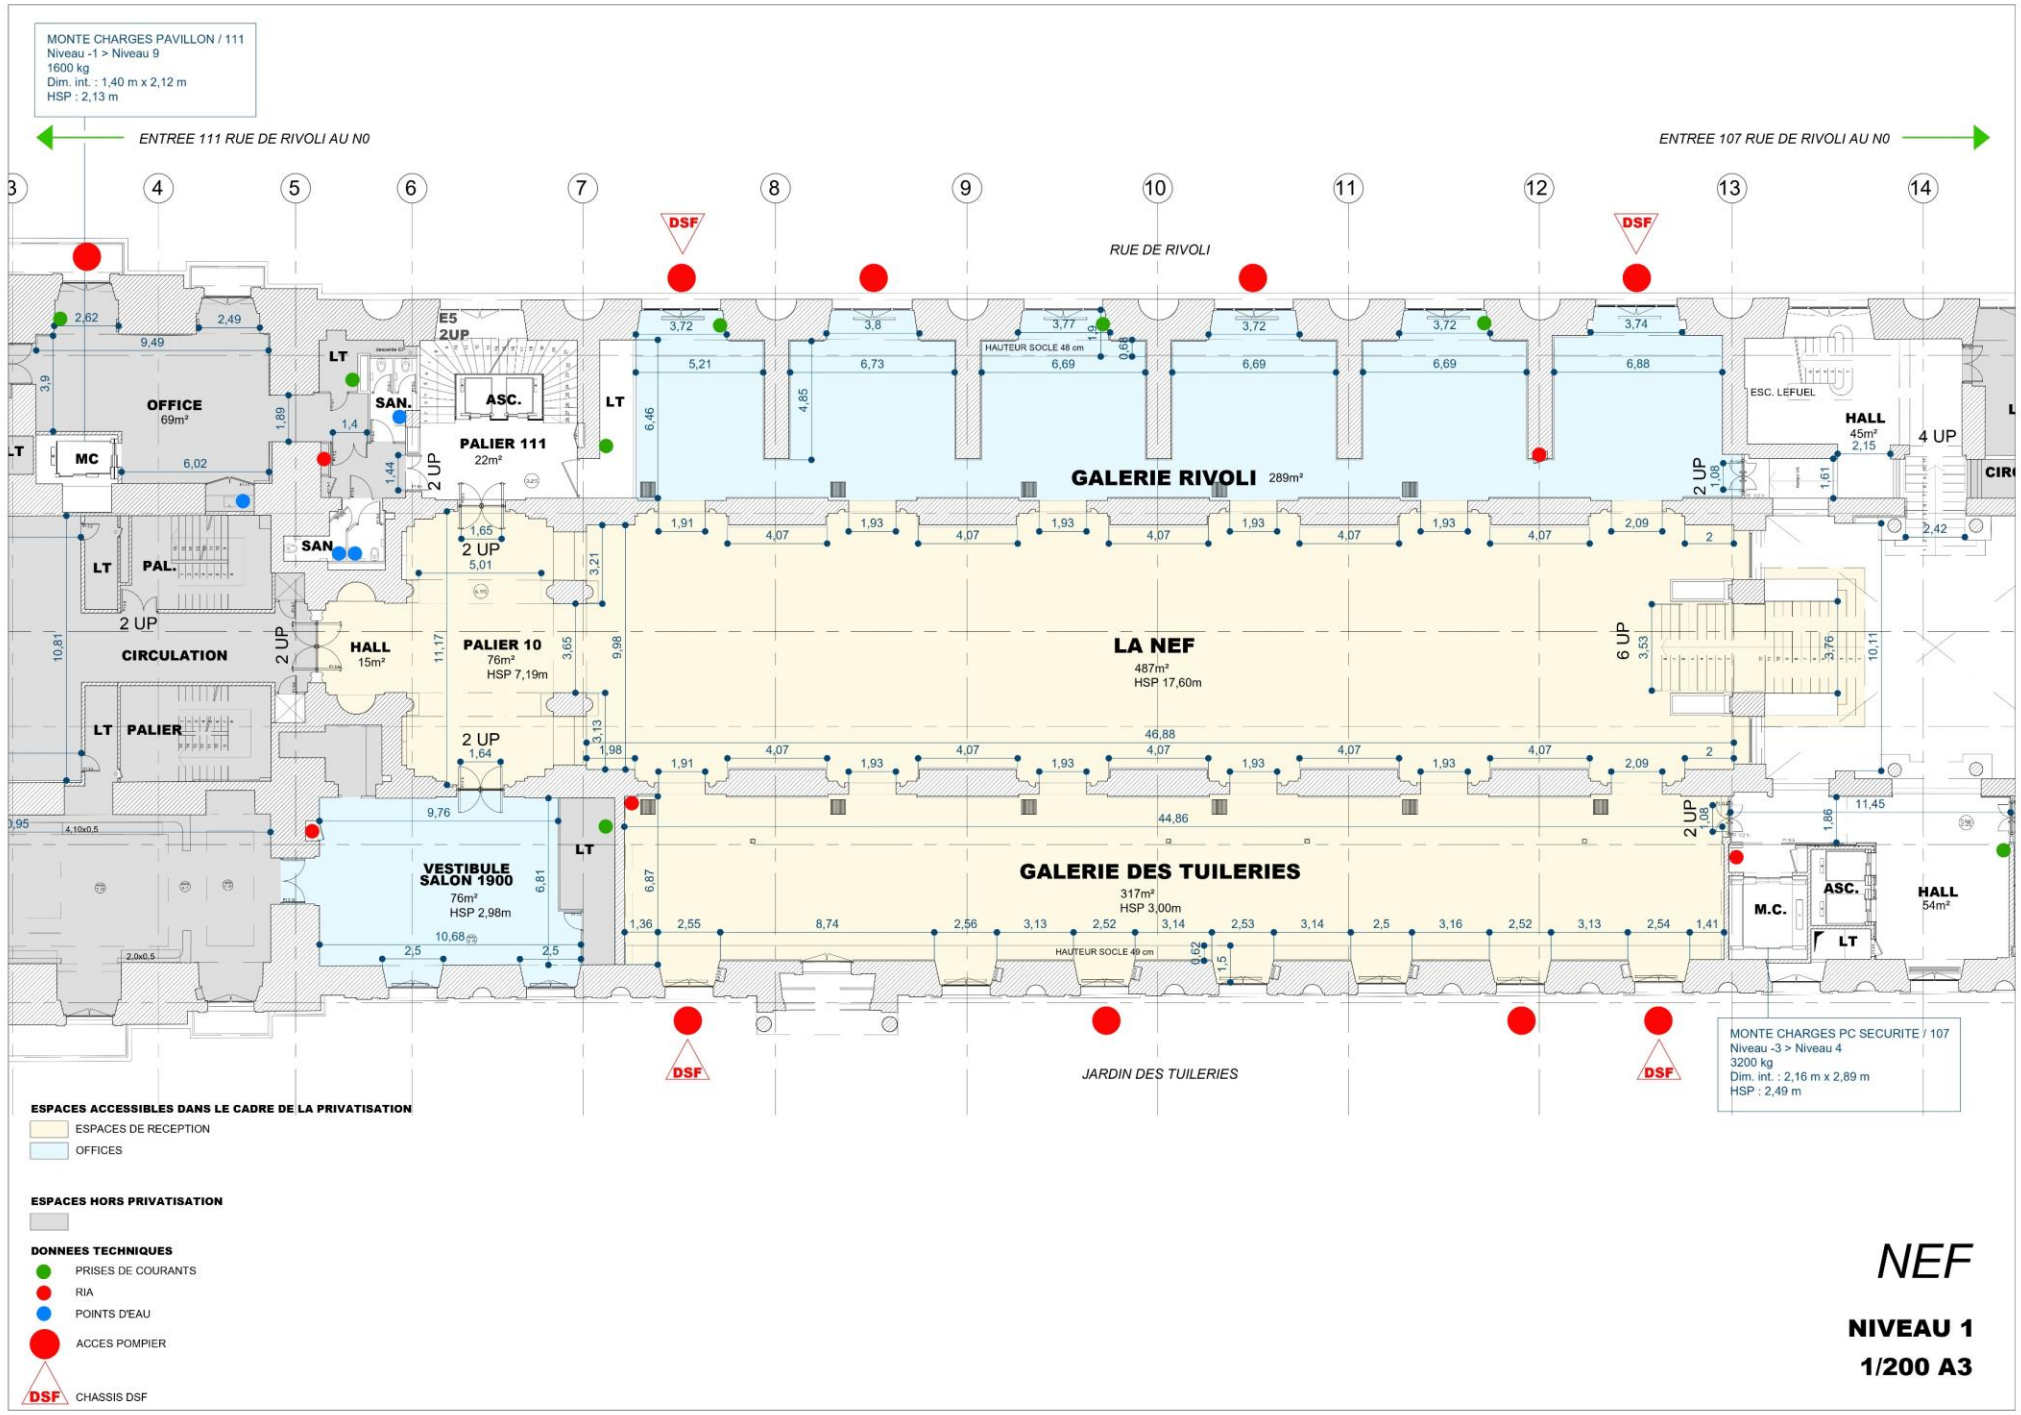

NEF

NIVEAU 1

1/200 A3

MUSÉE DES ARTS DÉCORATIFS



SALONS
DU
PAVILLON
MARSAN
NIVEAU 1

AUDITORIUM
NIVEAU -1

HALL DES
MARÉCHAUX
103, RUE DE RIVOLI

ENTRÉE PRINCIPALE
MUSÉE
HALL ROHAN / LEFUEL
NEF & GALERIE DES
TUILERIES
107, RUE DE RIVOLI

PAVILLON MARSAN
(SALON 1900 & SALON
DES BOISERIES)
111, RUE DE RIVOLI

MUSÉE DES ARTS
DÉCORATIFS