

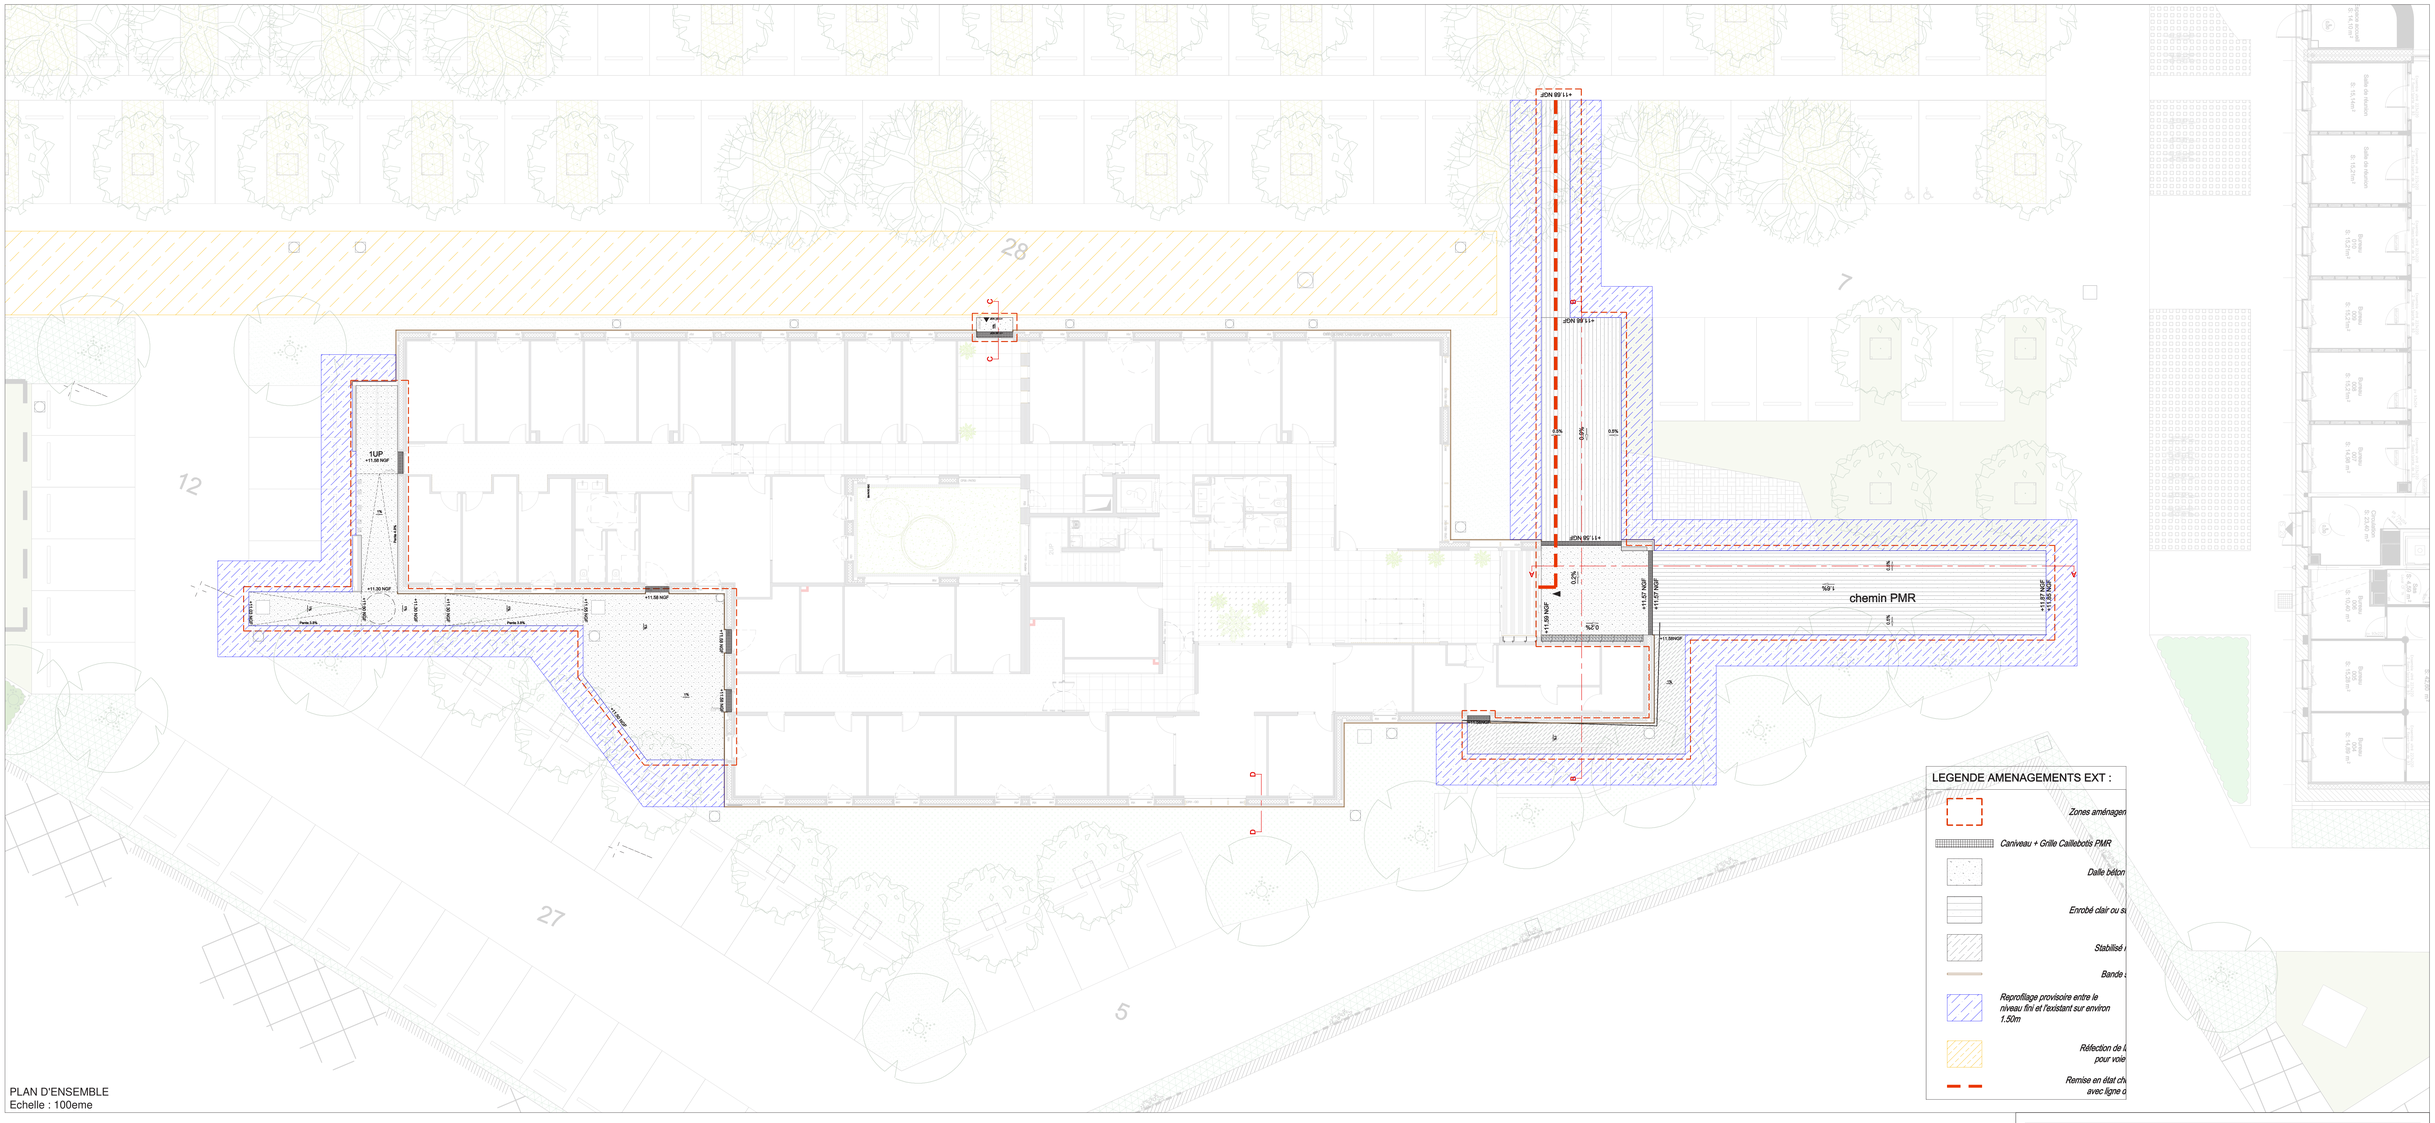


PLAN D'ENSEMBLE
Echelle : 100eme


COUPE AA
Echelle : 100eme

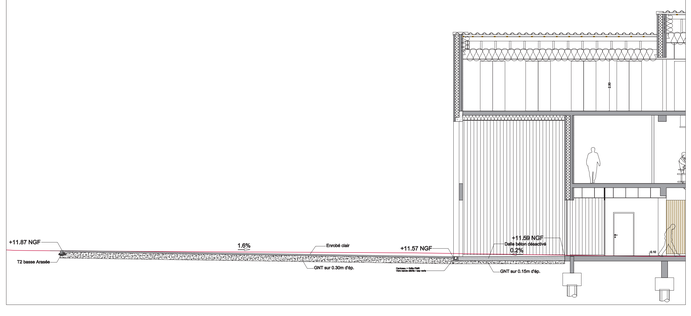


COUPE BB
Echelle : 100eme

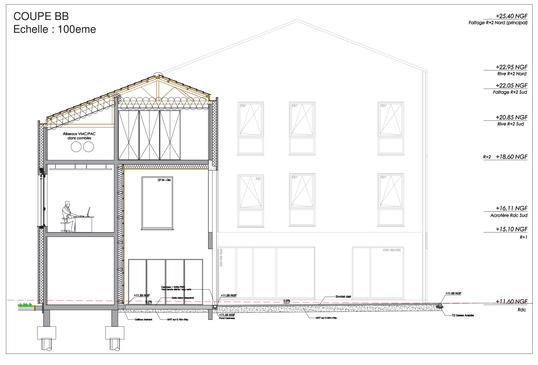

COUPE CC
Echelle : 50eme

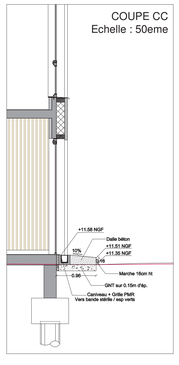

COUPE DD
(Détail Bande stérile)
Echelle : 20eme

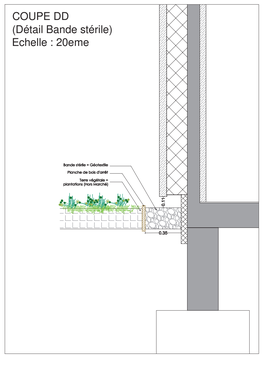

BETON DESACTIVE :

Choix 1 :




Choix 2 :



STABILISE RENFORCE :

Sol STABEX ou équivalent

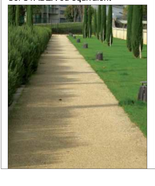

Marché de maîtrise d'oeuvre

Construction d'un bâtiment administratif et de rénovation énergétique
Mission Complémentaire VRD

Cité administrative Duperré à La Rochelle (17)

ARCHITECTES : MICASASUCASA
JAUBERT ALIDIÈRE
ARCHITECTES | 11 cours Aristide Francia, 33 000 BORDEAUX | Tél. : + 33 5 57 89 49 48

BUREAUX D'ETUDES
OPC/ECONOMISTE :
VIDECO
97 Cours SAINTE SOULLE
Tel : 05.46.28.80.29
Mail : pedro@laveco.fr

PLAN DE PRINCIPE DES AMENAGEMENTS EXTERIEURS



Ind.	Date	Des.	Ver.	Modifications
0	28/10/24			RENDU PHASE DCE

PHASE : DCE
ECHELLE : (A0) VARIABLE
DATE : 28 I 10 I 2024
N°PLAN : VRD-02

ETABLI PAR : VM
APPROUVE PAR : JA