Département de la CHARENTE-MARITIME

Commune de LA ROCHELLE

" Avenue des Cordeliers "

"Cité Administrative Duperré"

Cadastrée section AK n° 137

PLAN TOPOGRAPHIQUE
CAVITÉ

Planimétrie rattachée au système RGF 93 - Zone 5 (CC46)		Altimétrie rattachée au système NGF-IGN 1969		Echelle : 1 / 200
A	23 Juin 2025	Création du plan topographique suivant les relevés effectués le 03/06/2025	E. LVR	Dossier : 250292
B				
C				Fichier : 250292-cavité
D				Date d'impression : 2 juillet 2025
E				

SIT&A CONSEIL


Philippe PACAUD et Damien THERRY - Géomètres-Experts associés


4, Rue de la Palenne - Chagnolet - 17139 DOMPIERRE SUR MER

☎ : 05 46 34 13 24

: larochelle@siteaconseil.fr - www.siteaconseil.fr

Plan de situation

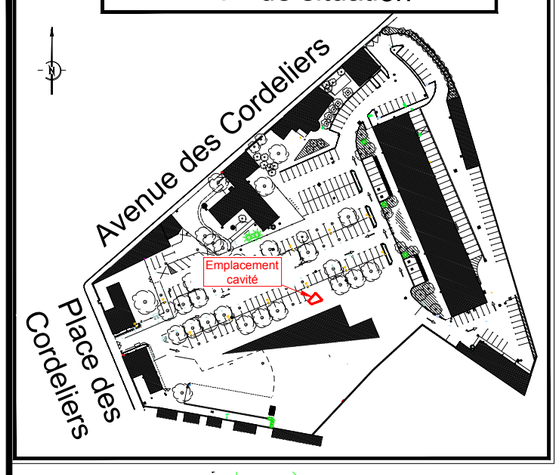

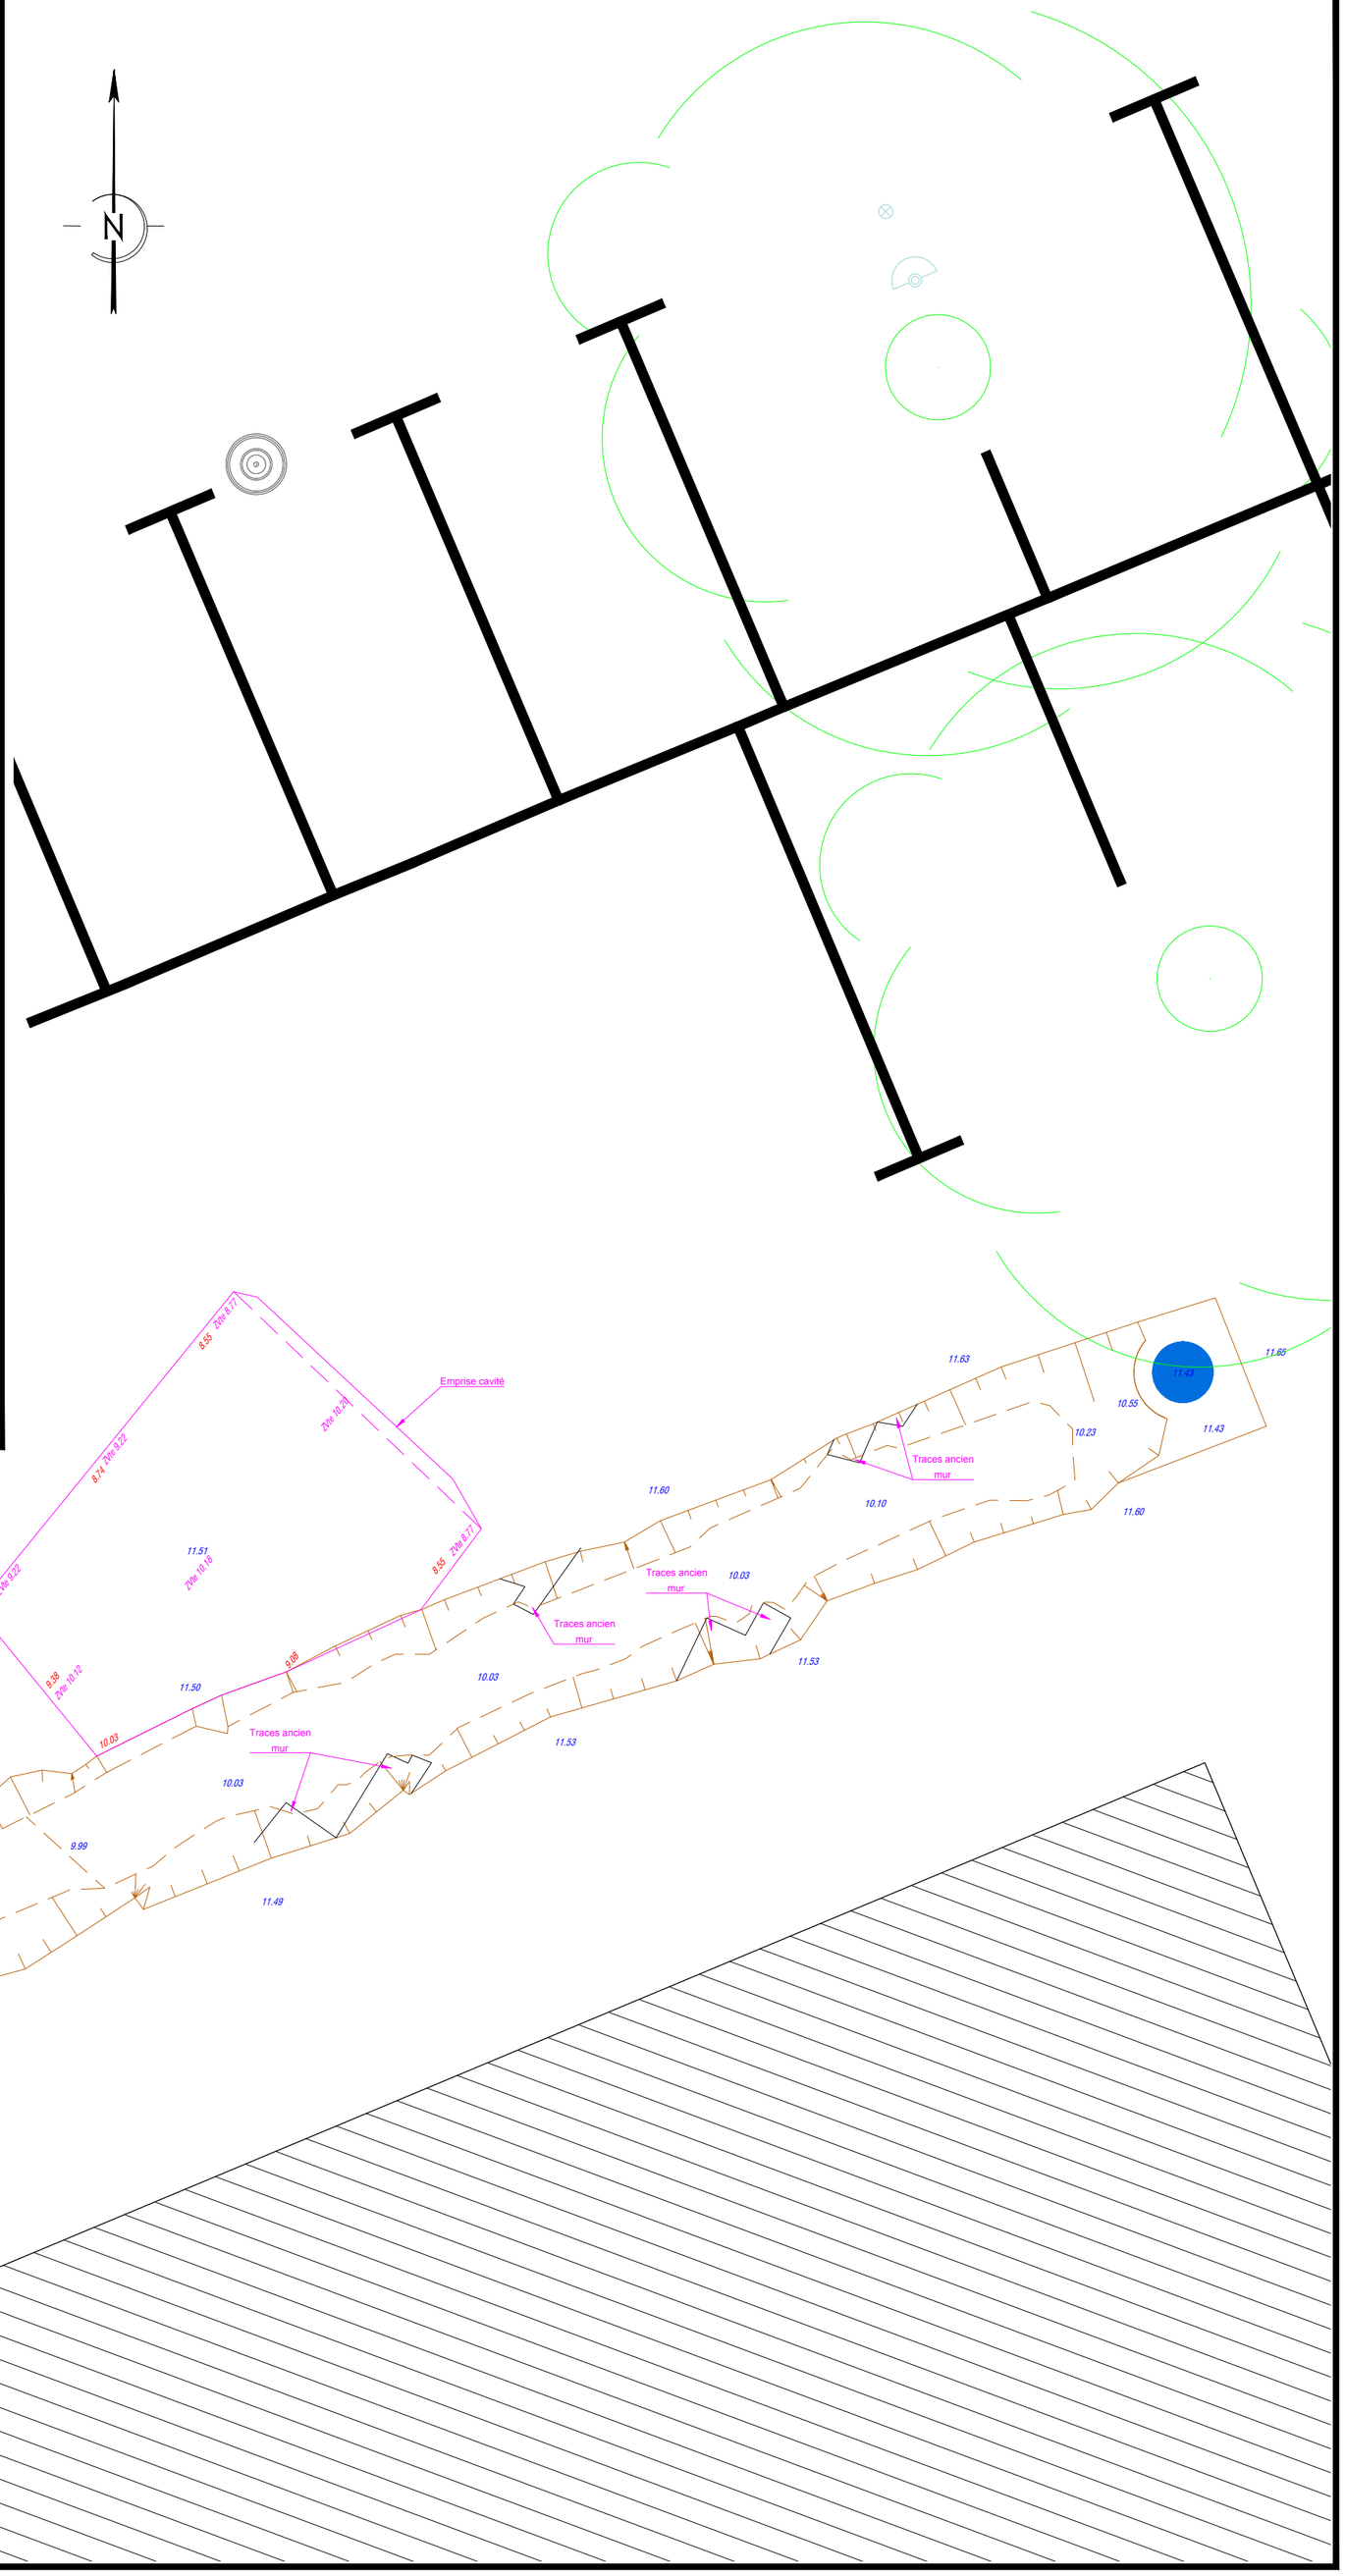

LÉGENDE

22.00	Cote altimétrique au sol
8.74	Cote altimétrique au sol (cavité)
Zinf 9.22	Cote altimétrique sous plafond (cavité)
	Plafond
	Regard eaux pluviale

Echelle graphique

0 0.5 1 1.5 2 2.5 m