rue Alfred Engel

Rue Froide Val

local DASRI

NORD

LEGENDE

CONTEXTE

- Limite de propriété du site du Chênois
- Limite d'intervention dans le cadre de la reconstruction
- Limite de la zone N

CIRCULATIONS

- Enrobé - Voirie
- Béton - Circulation piétones
- Béton qualitatif - Traitement des entrées et du parvis
- Mélange terre-pierre type Schotterrasen - accessible PMR et voie engin
- Pas japonnais : dalles béton - joints<2cm - largeur minimale assurée de 1.40m
- Dispositif de guidage au sol

VEGETAL

VEGETATION CONSERVEE

- Arbres feuillus conservés
- Arbres conifères conservés
- Groupe d'arbres indissociables conservés
- Arbustes isolés conservés
- Massif d'arbustes conservés

VEGETATION PROJETEE

- Arbres plantés
- Massifs d'arbustes et vivaces
- Pelouse
- Noue
- Remblai avec semis de prairie sur Zone N
- Gravillon concassé

SERRURERIE

- Portillon à deux vantaux, L= 2.0m, ouverture carré pompier
- Clôture treillis soudé h = 1,80 m
- Clôture barreaudée h = 1,80 m
- Grillage simple torsion h = 1,80 m
- Clôture existante conservée

MOBILIER - ECLAIRAGE

- Banc 3 places
- Banc 2 places
- Corbeille de propreté
- Candélabre
- Bornes piéton

MAÇONNERIES

- Muret en pierres remarquables du site réemployées

NIVEAU 0.00 = +360.00 NGF

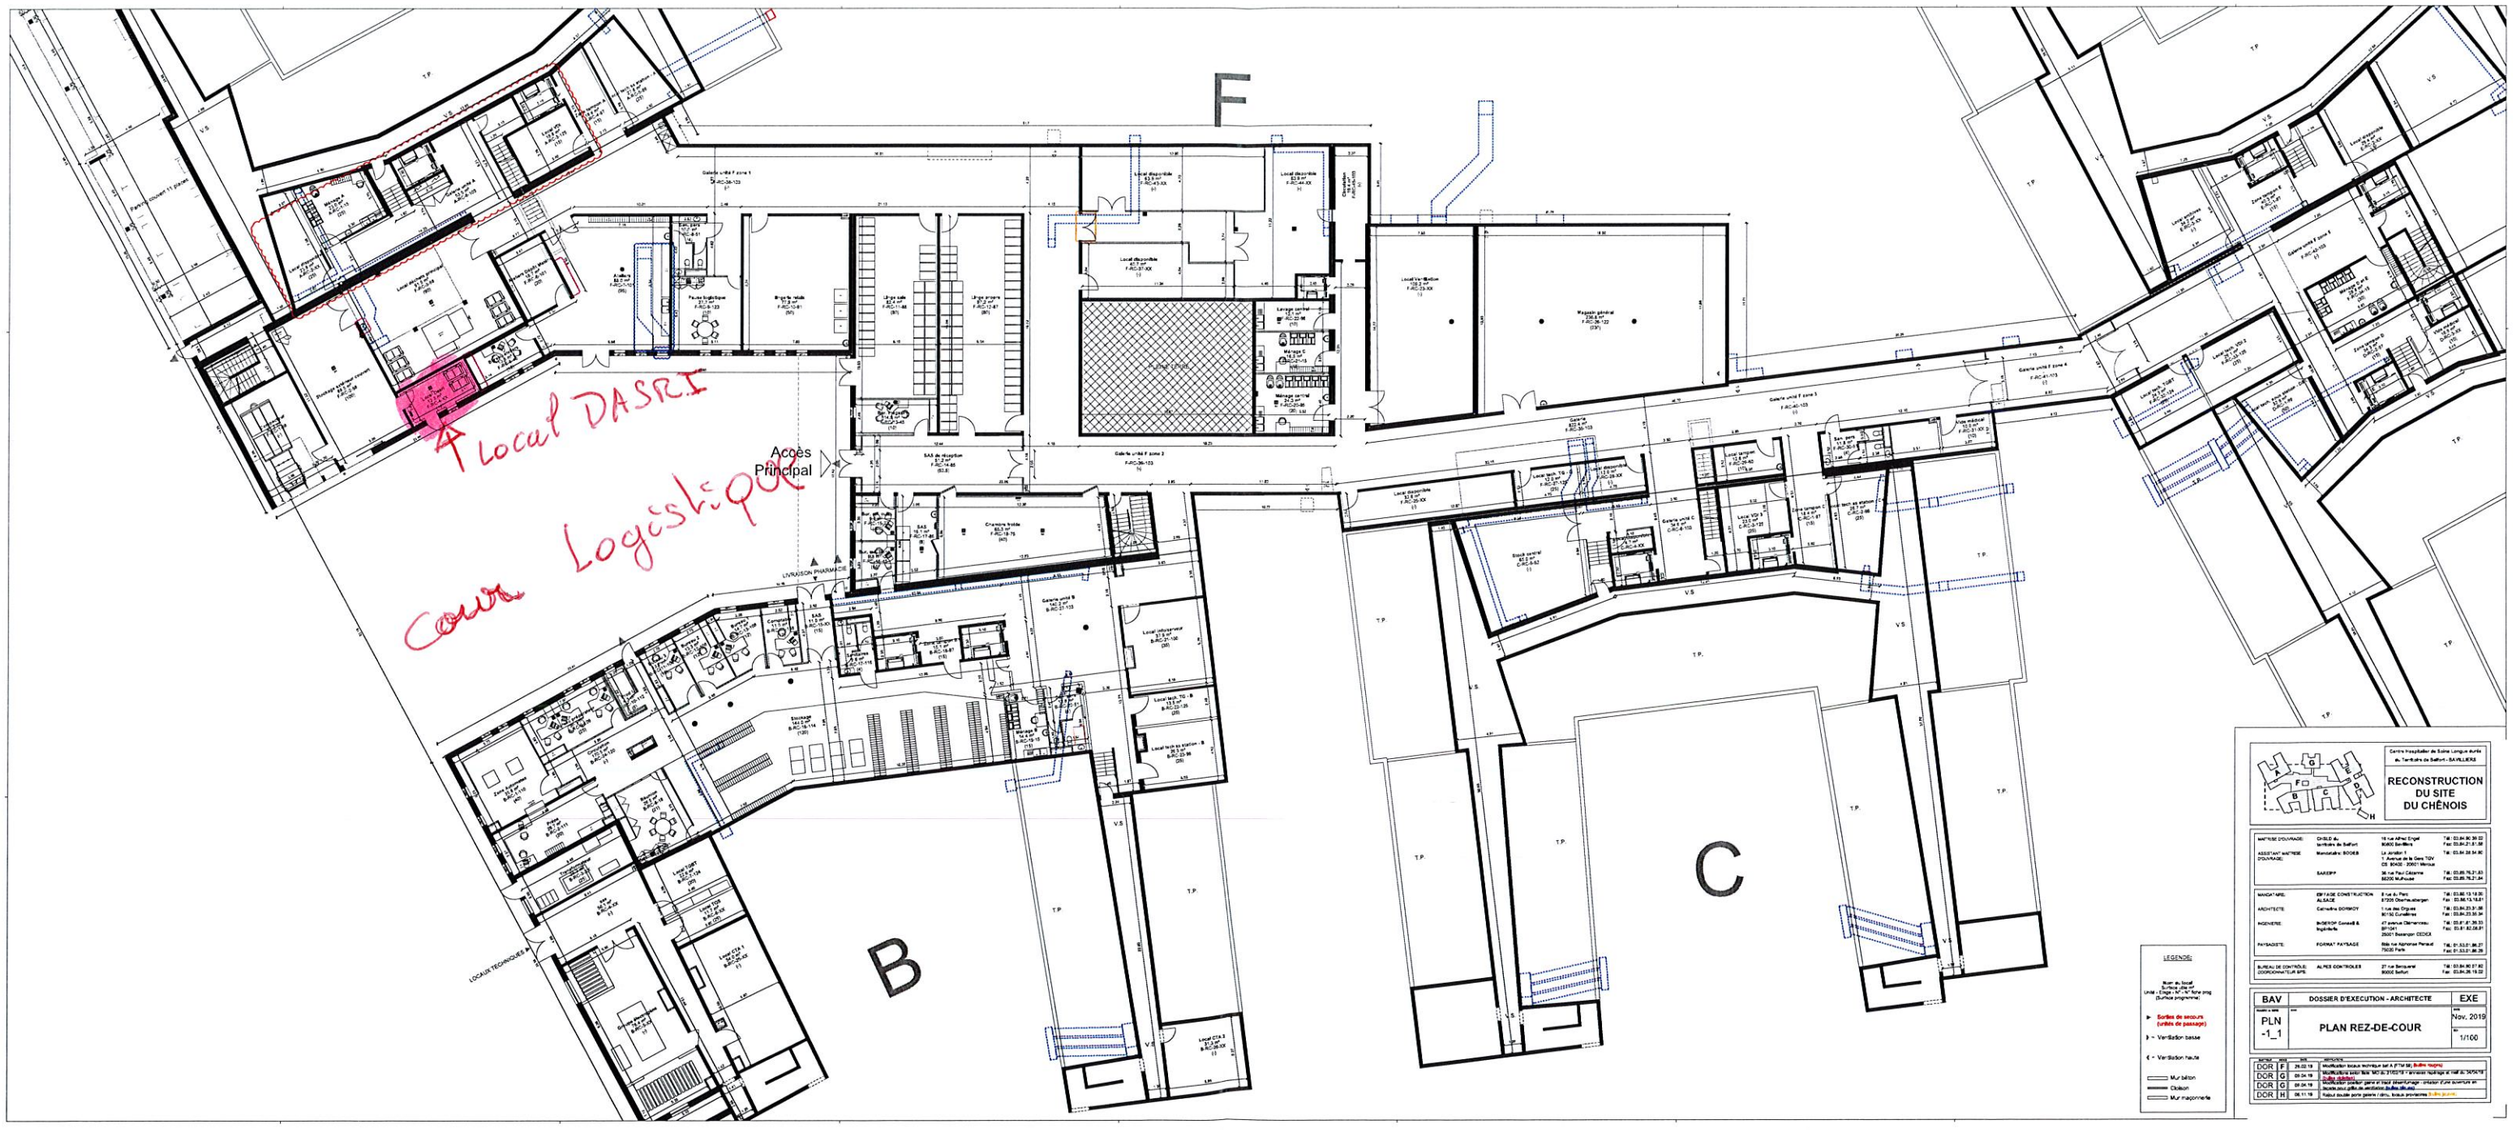
Centre Hospitalier de Soins Longue durée du Territoire de Belfort - BAVILLIERS

RECONSTRUCTION DU SITE DU CHÊNOIS

MAITRISE D'OUVRAGE:	CHSLD du territoire de Belfort	15 rue Alfred Engel 90800 Bavilliers	Tél.: 03.84.90.39.02 Fax: 03.84.21.51.58
ASSISTANT MAITRISE D'OUVRAGE:	Mandataire: BODEB	Le Jonxion 1 1 Avenue de la Gare TGV CS 90400 - 20601 Meroux	Tél.: 03.84.26.54.90
	SAREIPP	36 rue Paul Cézanne 68200 Mulhouse	Tél.: 03.89.76.21.63 Fax: 03.89.76.21.64
MANDATAIRE:	EIFFAGE CONSTRUCTION ALSACE	8 rue du Parc 67205 Oberhausbergen	Tél.: 03.88.13.18.00 Fax: 03.88.13.18.61
ARCHITECTE:	Catherine DORMOY	1 rue des Orgues 90150 Cunelières	Tél.: 03.84.23.31.56 Fax: 03.84.23.36.34
INGENIERIE:	INGEROP Conseil & Ingénierie	47 avenue Clémenceau BP1041 25001 Besançon CEDEX	Tél.: 03.81.81.36.33 Fax: 03.81.82.06.91
PAYSAGISTE:	FORMAT PAYSAGE	6 bis rue Alphonse Penaud 750120 Paris	Tél.: 01 53 01 86 25 Fax: 01 53 01 86 29
BUREAU DE CONTRÔLE: COORDONNATEUR SPS:	ALPES CONTROLES	27 rue Becquerel 90000 Belfort	Tél.: 03.84.90.07.92 Fax: 03.84.26.19.02

BAV	DOSSIER D'ETUDE 1ère PHASE TYPE APD	APD
N° MARCHE ou AFFAIRE: PAY 3-a	TITRE: PLAN MASSE GENERAL	DATE: Mar.16 ECH.: 1/500

EMETTEUR	INDICE	DATE	MODIFICATIONS
AFP	0	Mar.16	Création du document


F
A
B
C
Accès Principal
LIVRAISON PHARMACIE
LOCAUX TECHNIQUES
Local DASRI
Logistique
Cour
LEGENDE:
Sorties de secours (sorties de passage)
Ventilation basse
Ventilation haute
Mur béton
Cloison
Mur maçonnerie
RECONSTRUCTION DU SITE DU CHÊNOIS
MAITRISE D'OUVRAGE
BUREAU DE CONTRÔLE, COORDONNATEUR SPS
ALPES CONTROLES
27 rue Becquerel 90000 Belfort
Tél / 03.84.90.87.60 Fax / 03.84.28.19.02
BAV
DOSSIER D'EXECUTION - ARCHITECTE
EXE
Numéro de plan
PLN -1_1
Nov. 2019
PLAN REZ-DE-COUR
1/100
DCR F 25.02.19 Modification locaux technique (ref. A.DTM 56), Ajout de trappes
DCR G 09.04.19 Modification salle de soins MG du 2 ETAGE + annexes logistique et mail du SOPATH
DCR H 06.11.19 Retrait double porte galerie 1 étage, locaux anciennes