
CENTRE DE SANTÉ DENTAIRE
56 boulevard du 14 Juillet
10000 TROYES

LOT N° 2 – MENUISERIE BOIS ET ALUMINIUM

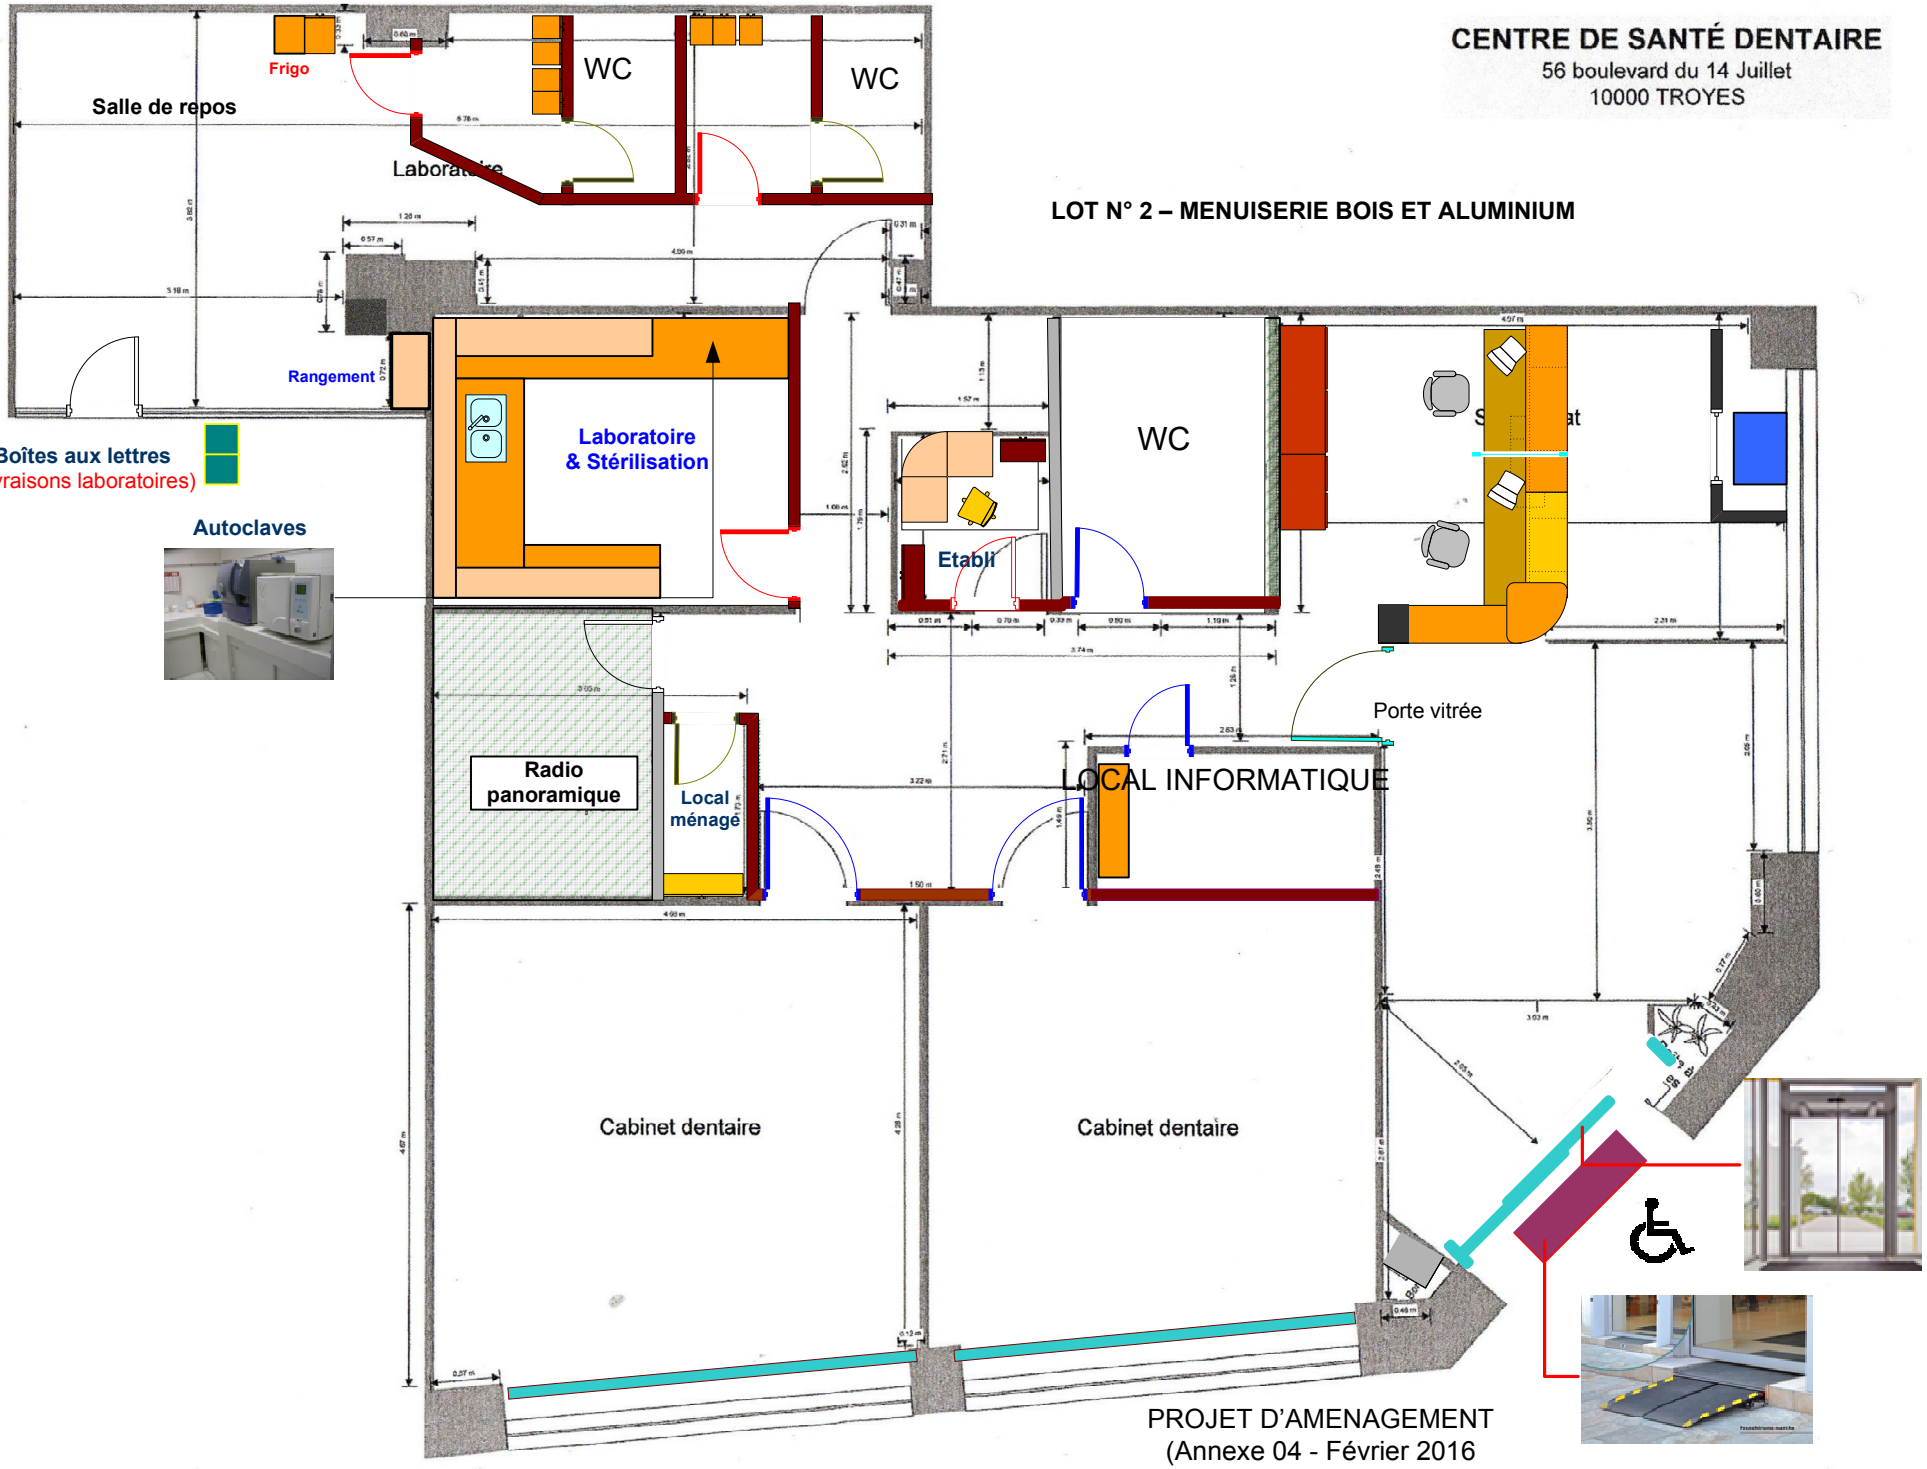

PROJET D'AMENAGEMENT
(Annexe 04 - Février 2016