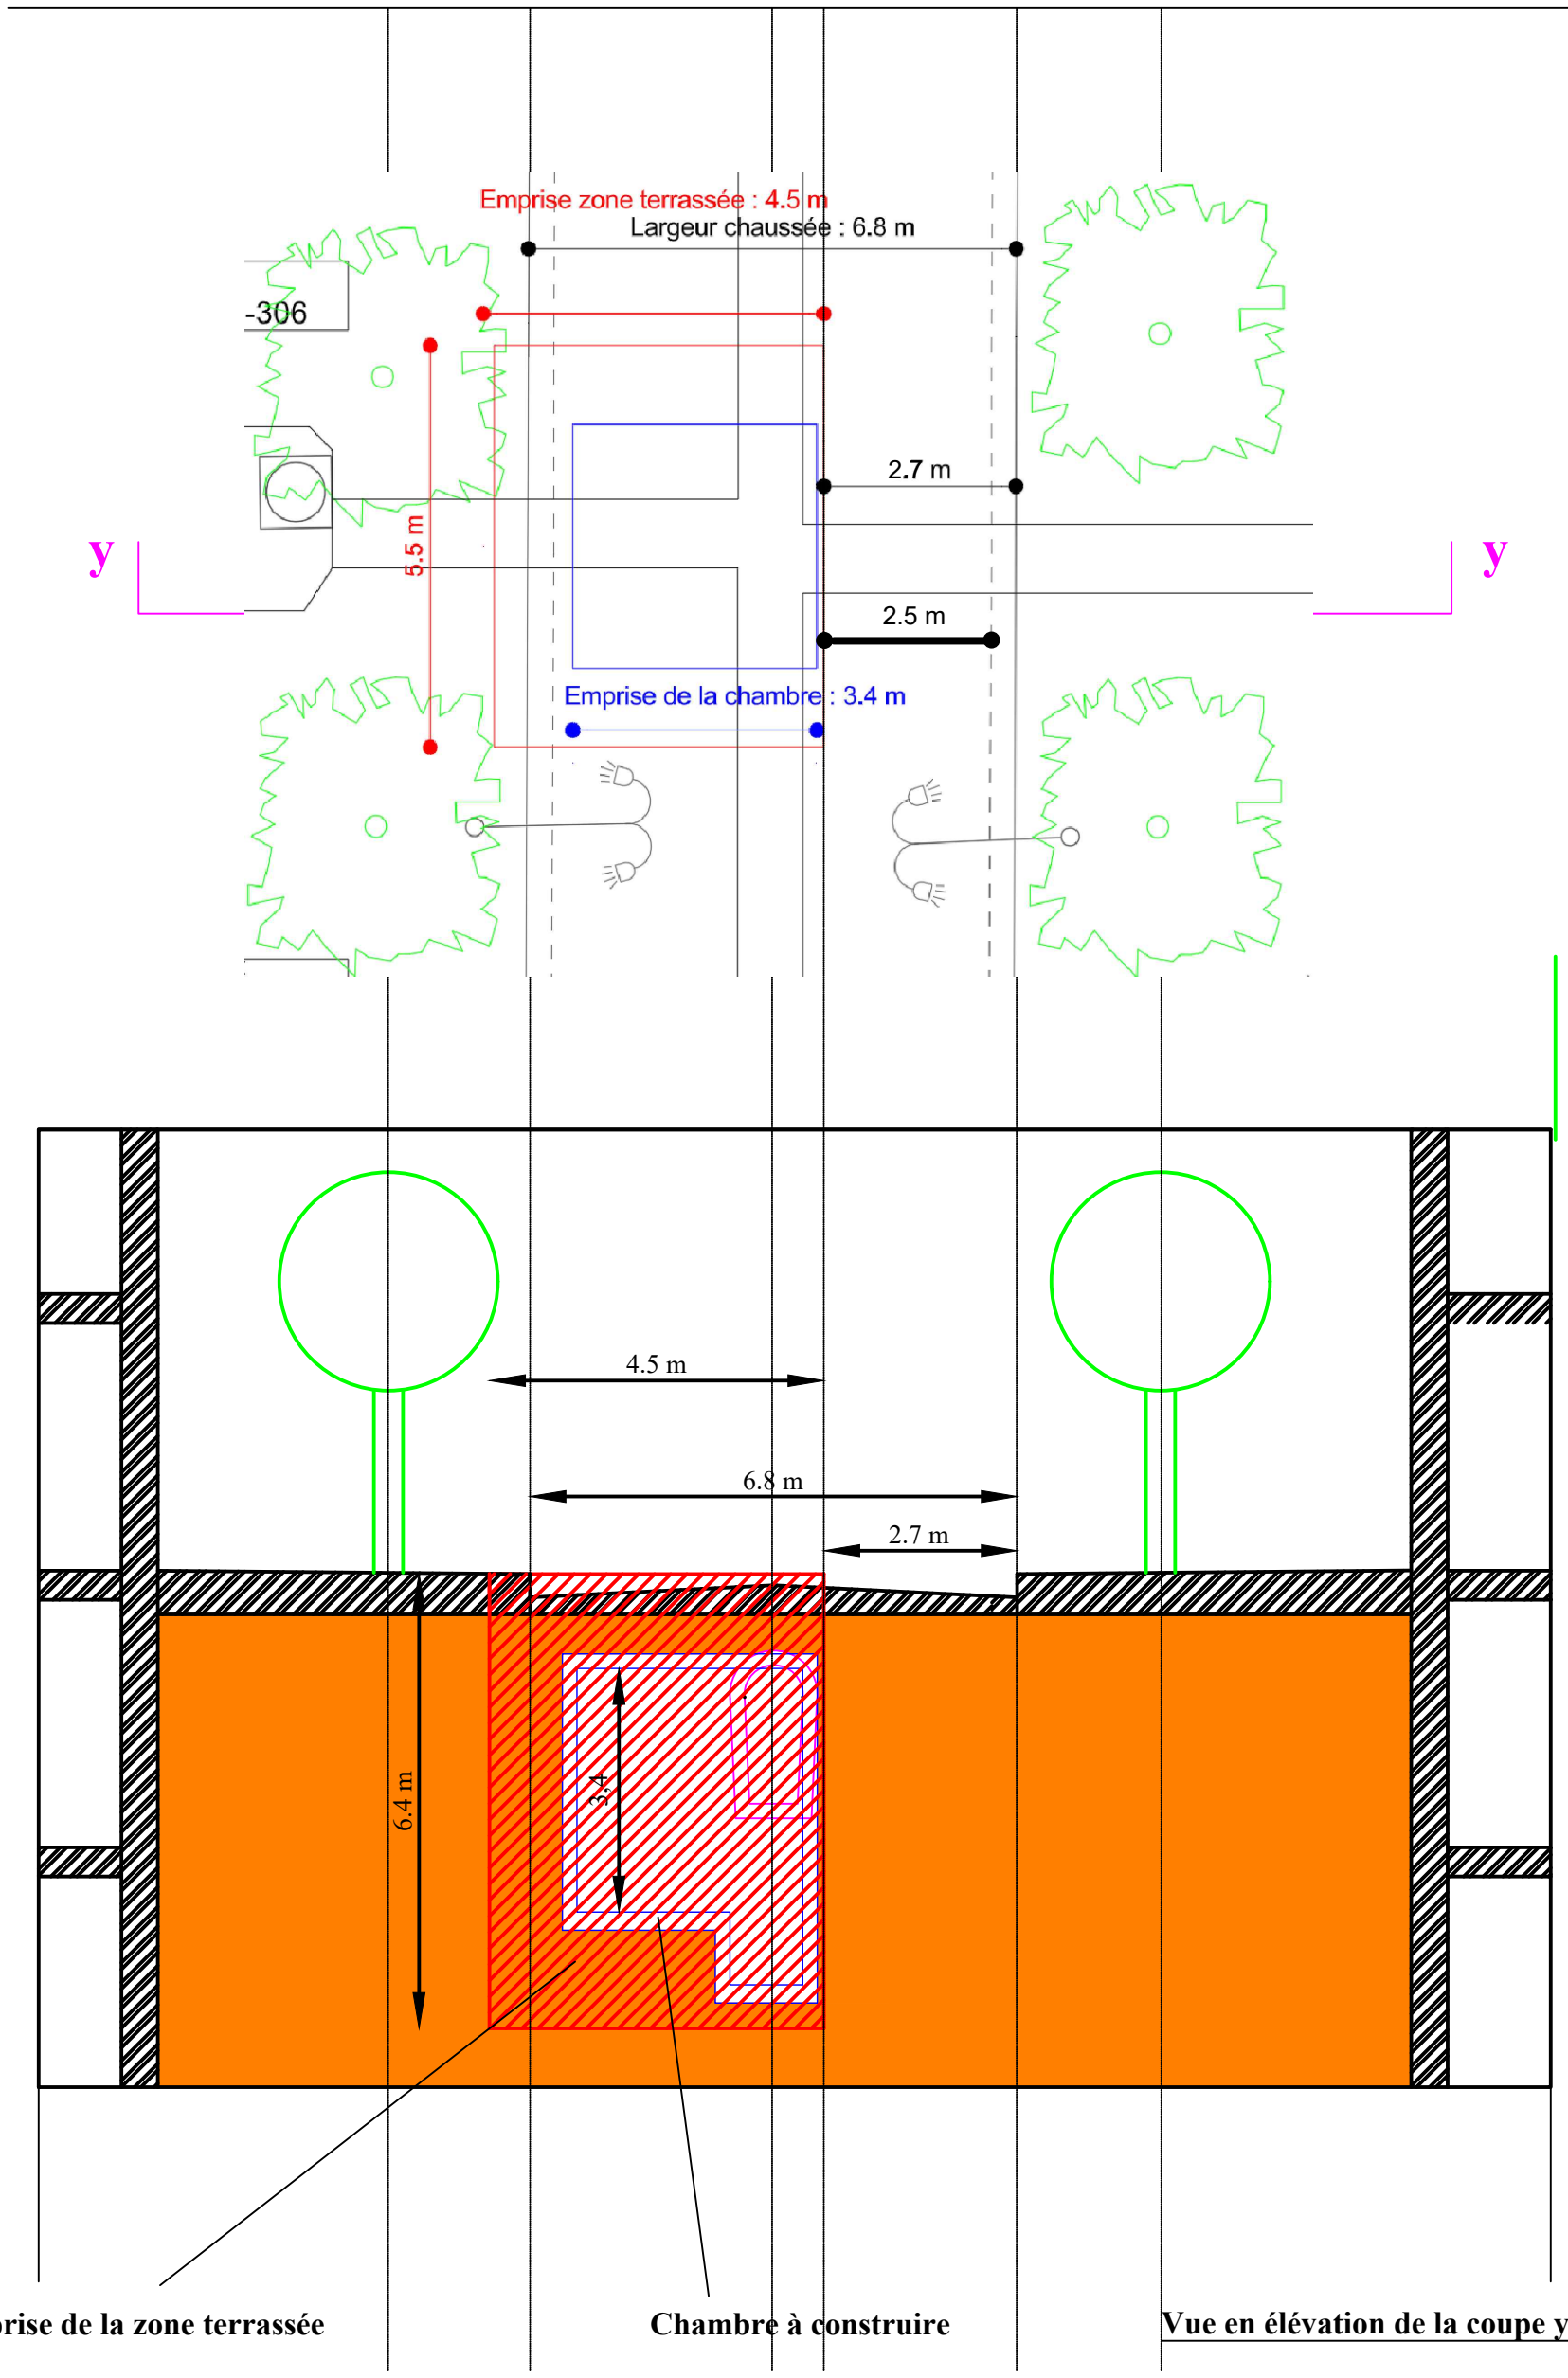


Toutes les dimensions doivent être vérifiées sur site avant la commande des matériaux.
Toute différence avec les plans du cabinet devront être communiquées.

Calculs structures
Audits Techniques
Conseils

Cabinet PierrePerson

Ingénieur :
TALA Afiz

5 rue de l'Etoile
94110 Arcueil
Tel : 01 45 46 15 05
Mail : adm@cabinetperson.fr

Commanditaire de l'étude :

AVERCE
18 avenue Raspail
94100 Saint-Maur-des-Fossées

N/REF N° 9444

126 rue de l'université
75007 Paris

Remplacement de la canalisation enterrée sous l'ovoïde entre la fosse B et la fosse C

Vue en élévation de la coupe y y

Exécuté par : TALA Afiz	03/08/2026

DCE