COMMUNE DE MONS-EN-BAROEUL

DEPARTEMENT DU NORD

Résidence Crous Robespierre

1 Rue Laurent Lavoisier

PLAN DE FACADE
Façade 1

Affaire N° : 45607

Réf. du plan	Indice
FAC	01

Système de Projection : Lambert 93 CC50

Système Altimétrique : N.G.F. - I.G.N. 69

Nom du fichier : Planche 1/15 Echelle : 1/100

45607 - MONS-EN-BAROEUL - CROUS - Façades.dwg


Agence de SAINT-OMER (Siège Social)
1, Rue Cassini - CS 60 117
62 502 BLENDECQUES Cedex
Tél : 03.21.38.15.21


E-mail : contact@ingeo.fr
Site internet : http://www.ingeo.fr

Agences :
LUMBRES - CAMBRAI - SAINT-POL-SUR-TERNOISE - ARRAS - LILLE - DUNKERQUE

Révision le : 03/05/2024

Indice	Objet de la Modification	Date	Dessin.	Verif.
01	Etablissement	25/10/2024	E.T./R.L.	M.V.

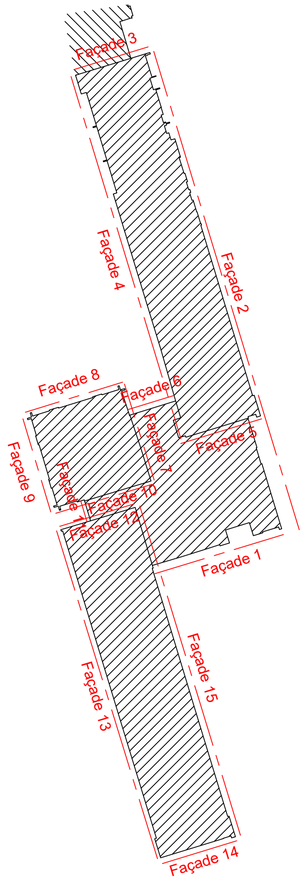

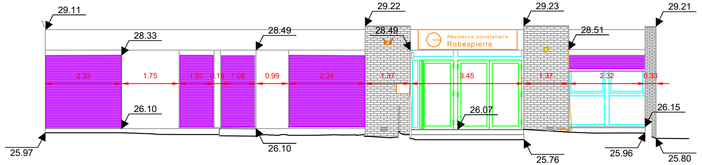

Altitude de référence : NGF:22m

0 1 2 3 4 5m

Le hachurage est symbolique

COMMUNE DE MONS-EN-BAROEUL

DEPARTEMENT DU NORD

Résidence Crous Robespierre

1 Rue Laurent Lavoisier

PLAN DE FACADE
Façade 2

Affaire N° : 45607

Réf. du plan	Indice
FAC	01

Système de Projection : Lambert 93 CC50

Système Altimétrique : N.G.F. - I.G.N. 69

Nom du fichier : Planche 2/15 Echelle : 1/100

45607 - MONS-EN-BAROEUL - CROUS - Façades.dwg

Agence de SAINT-OMER (Siège Social)

1, Rue Cassini - CS 60 117

62 502 BLENDECQUES Cedex

Tél : 03.21.38.15.21


E-mail : contact@ingeo.fr


Site internet : http://www.ingeo.fr

Agences :

LUMBRES - CAMBRAI - SAINT-POL-SUR-TERNOISE - ARRAS - LILLE - DUNKERQUE

Indice	Objet de la Modification	Date	Dessin	Verif.
01	Etablissement	20/10/2024	E.T-R.L	M.V

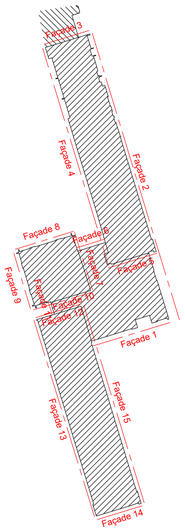

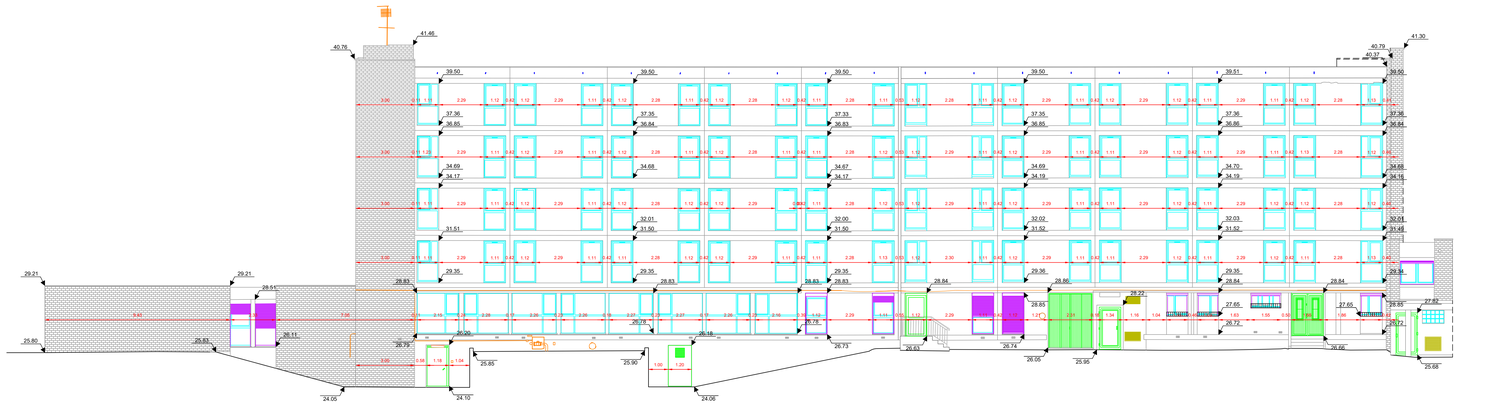

Altitude de référence : NGF:22m

Le hachurage est symbolique

COMMUNE DE MONS-EN-BAROEUL

DEPARTEMENT DU NORD

Résidence Crous Robespierre

1 Rue Laurent Lavoisier

PLAN DE FACADE
Façade 3

Affaire N° : 45607

Réf. du plan	Indice
FAC	01

Système de Projection : Lambert 93 CC50

Système Altimétrique : N.G.F. - I.G.N. 69

Nom du fichier : Planche 3/15 Echelle : 1/100

45607 - MONS-EN-BAROEUL - CROUS - Façades.dwg


Agence de SAINT-OMER (Siège Social)
1, Rue Cassini - CS 60 117
62 502 BLENDECQUES Cedex
Tél : 03.21.38.15.21


E-mail : contact@ingeo.fr
Site internet : http://www.ingeo.fr

Agences :
LUMBRES - CAMBRAI - SAINT-POL-SUR-TERNOISE - ARRAS - LILLE - DUNKERQUE

Révision le 03/05/2024

Indice	Objet de la Modification	Date	Dessin.	Verif.
01	Etablissement	25/10/2024	E.T./R.L.	M.V.

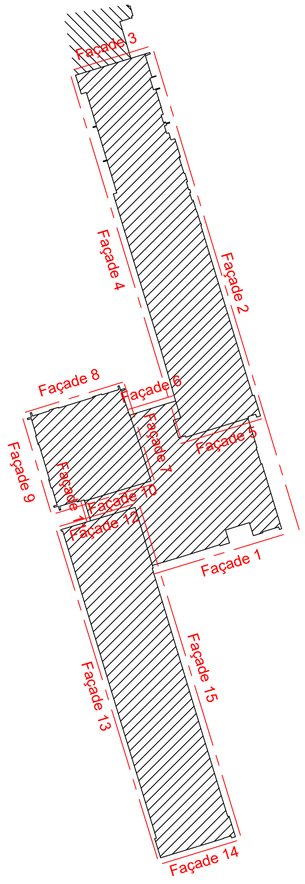

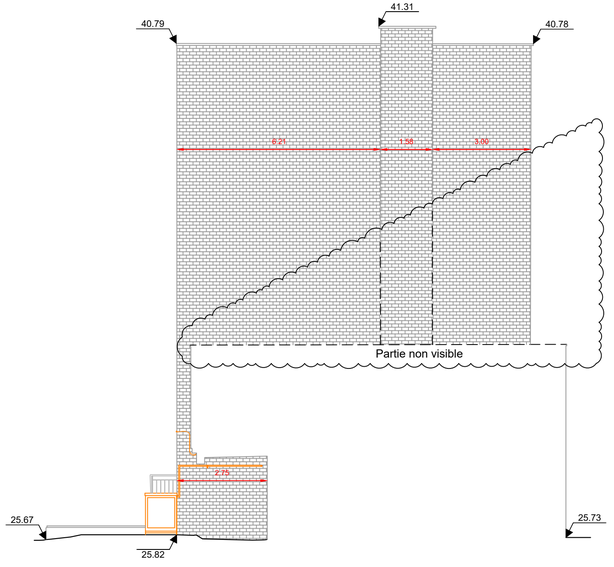

Altitude de référence : NGF:22m

0 1 2 3 4 5m

Le hachurage est symbolique

COMMUNE DE MONS-EN-BAROEUL

DEPARTEMENT DU NORD

Résidence Crous Robespierre

1 Rue Laurent Lavoisier

PLAN DE FACADE
Façade 4

Affaire N° : 45607

Réf. du plan	Indice
FAC	01

Système de Projection : Lambert 93 CC50

Système Altimétrique : N.G.F. - I.G.N. 69

Nom du fichier : Planche 4/15 Echelle : 1/100

45607 - MONS-EN-BAROEUL - CROUS - Façades.dwg

Agence de SAINT-OMER (Siège Social)
1, Rue Cassini - CS 60 117
62 502 BLENDECQUES Cedex
Tel : 03.21.38.15.21

E-mail : contact@ingeo.fr
Site internet : http://www.ingeo.fr


Agences :
LUMBRES - CAMBRAI - SAINT-POL-SUR-TERNOISE - ARRAS - LILLE - DUNKERQUE


INGEO INGENIERIE GEOMETRE-EXPERT

GEOMETRE-EXPERT GARANT D'UN CADRE DE VIE DURABLE

Reproduction interdite

Indice	Objet de la Modification	Date	Dessin.	Verif.
01	Etablissement	25/10/2024	E.T./R.L	M.V.

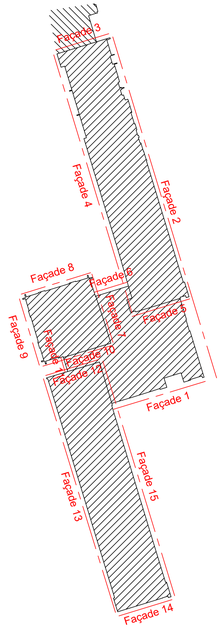

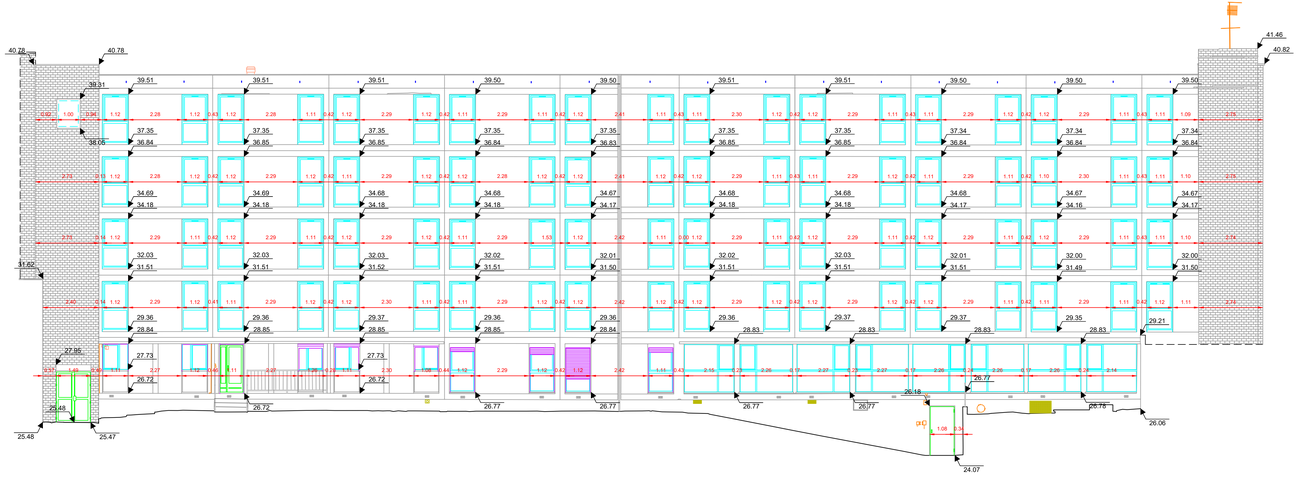

Altitude de référence : NGF:22m

0 1 2 3 4 5m

Le hachurage est symbolique

COMMUNE DE MONS-EN-BAROEUL

DEPARTEMENT DU NORD

Résidence Crous Robespierre

1 Rue Laurent Lavoisier

PLAN DE FACADE
Façade 5

Affaire N° : 45607

Système de Projection : Lambert 93 CC50

Système Altimétrique : N.G.F. - I.G.N. 69

Réf. du plan	Indice
FAC	01

Nom du fichier : Planche 5/15 Echelle : 1/100

45607 - MONS-EN-BAROEUL - CROUS - Façades.dwg


Agence de SAINT-OMER (Siège Social)
1, Rue Cassini - CS 60 117
62 502 BLENDECQUES Cedex
Tél : 03.21.38.15.21


E-mail : contact@ingeo.fr
Site internet : http://www.ingeo.fr

Agences :
LUMBRES - CAMBRAI - SAINT-POL-SUR-TERNOISE - ARRAS - LILLE - DUNKERQUE

Révision le : 01/01/2024

Indice	Objet de la Modification	Date	Dessin.	Verif.
01	Etablissement	25/10/2024	E.T./R.L.	M.V.

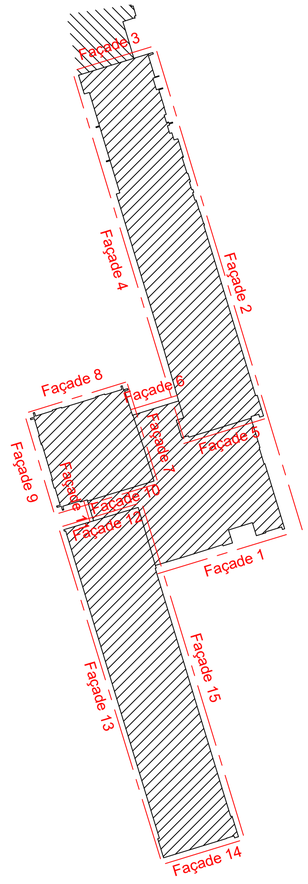

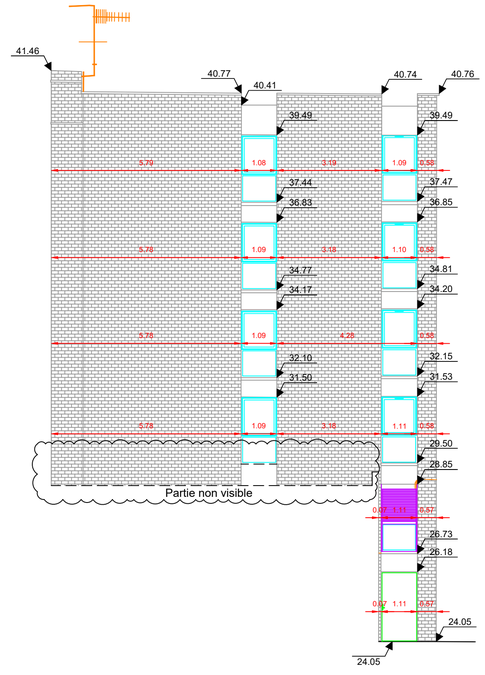

Altitude de référence : NGF:22m

0 1 2 3 4 5m

Le hachurage est symbolique

COMMUNE DE MONS-EN-BAROEUL

DEPARTEMENT DU NORD

Résidence Crous Robespierre

1 Rue Laurent Lavoisier

PLAN DE FACADE
Façade 6

Affaire N° : 45607

Système de Projection : Lambert 93 CC50

Système Altimétrique : N.G.F. - I.G.N. 69

Réf. du plan	Indice
FAC	01

Nom du fichier : Planche 6/15 Echelle : 1/100

45607 - MONS-EN-BAROEUL - CROUS - Façades.dwg

Agence de SAINT-OMER (Siège Social)
1, Rue Cassini - CS 60 117
62 502 BLENDECQUES Cedex
Tél : 03.21.38.15.21

E-mail : contact@ingeo.fr
Site internet : http://www.ingeo.fr


INGEO INGENIERIE GEOMETRE-EXPERT


GÉOMÈTRE-EXPERT GARANT D'UN CADRE DE VIE DURABLE

Agences :
LUMBRES - CAMBRAI - SAINT-POL-SUR-TERNOISE - ARRAS - LILLE - DUNKERQUE

Révision le : 03/09/2024

Indice	Objet de la Modification	Date	Dessin.	Verif.
01	Etablissement	25/10/2024	E.T./R.L.	M.V.

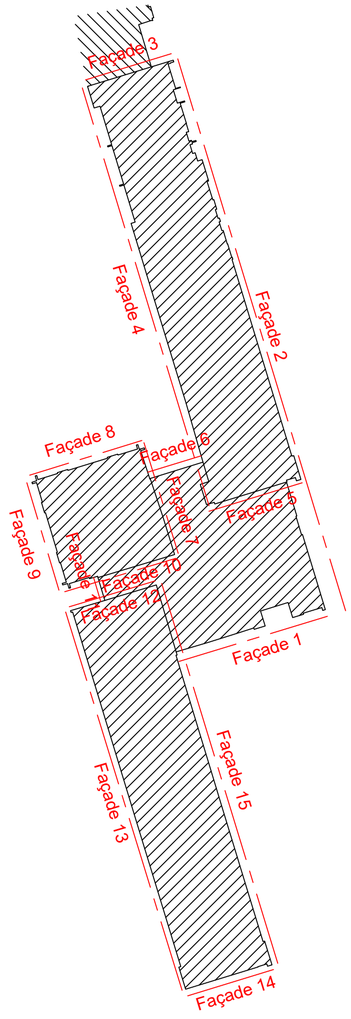

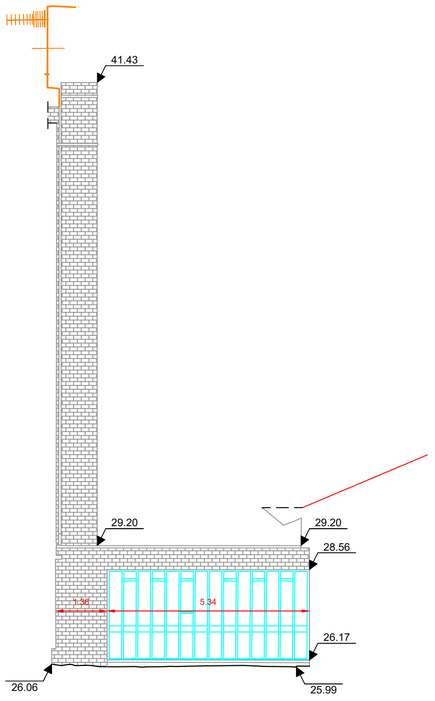

Altitude de référence : NGF:22m

0 1 2 3 4 5m

Le hachurage est symbolique

COMMUNE DE MONS-EN-BAROEUL

DEPARTEMENT DU NORD

Résidence Crous Robespierre

1 Rue Laurent Lavoisier

PLAN DE FACADE
Façade 7

Affaire N° : 45607

Réf. du plan	Indice
FAC	01

Système de Projection : Lambert 93 CC50

Système Altimétrique : N.G.F. - I.G.N. 69

Nom du fichier : Planche 7/15 Echelle : 1/100

45607 - MONS-EN-BAROEUL - CROUS - Façades.dwg


Agence de SAINT-OMER (Siège Social)
1, Rue Cassini - CS 60 117
62 502 BLENDECQUES Cedex
Tél : 03.21.38.15.21


E-mail : contact@ingeo.fr
Site internet : http://www.ingeo.fr

Agences :
LUMBRES - CAMBRAI - SAINT-POL-SUR-TERNOISE - ARRAS - LILLE - DUNKERQUE

Révision le : 03/05/2024

Indice	Objet de la Modification	Date	Dessin.	Verif.
01	Etablissement	25/10/2024	E.T./R.L.	M.V.

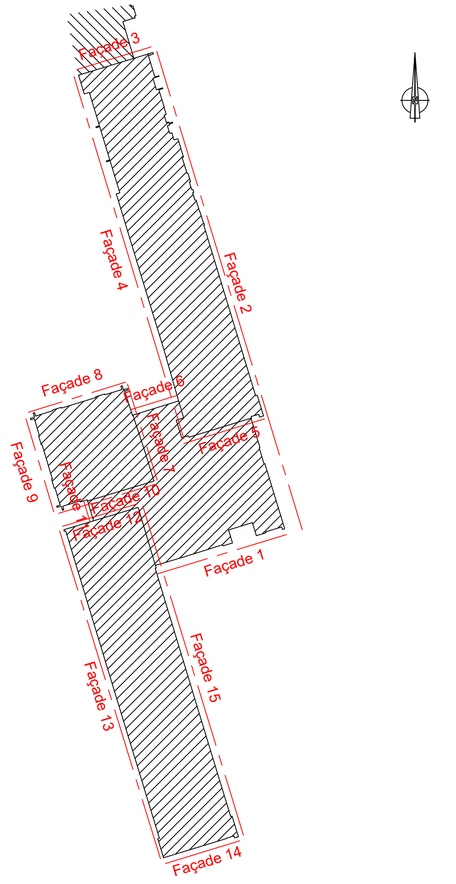

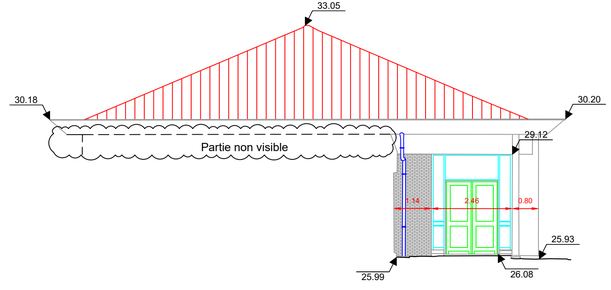

Altitude de référence : NGF:22m

0 1 2 3 4 5m

Le hachurage est symbolique

COMMUNE DE MONS-EN-BAROEUL

DEPARTEMENT DU NORD

Résidence Crous Robespierre

1 Rue Laurent Lavoisier

PLAN DE FACADE
Façade 8

Affaire N° : 45607

Système de Projection : Lambert 93 CC50

Système Altimétrique : N.G.F. - I.G.N. 69

Réf. du plan	Indice
FAC	01

Nom du fichier : Planche 8/15 Echelle : 1/100

45607 - MONS-EN-BAROEUL - CROUS - Façades.dwg


Agence de SAINT-OMER (Siège Social)
1, Rue Cassini - CS 60 117
62 502 BLENDECQUES Cedex
Tél : 03.21.38.15.21


E-mail : contact@ingeo.fr
Site internet : http://www.ingeo.fr

Agences :
LUMBRES - CAMBRAI - SAINT-POL-SUR-TERNOISE - ARRAS - LILLE - DUNKERQUE

Révision le : 03/05/2024

Indice	Objet de la Modification	Date	Dessin.	Verif.
01	Etablissement	25/10/2024	E.T./R.L.	M.V.

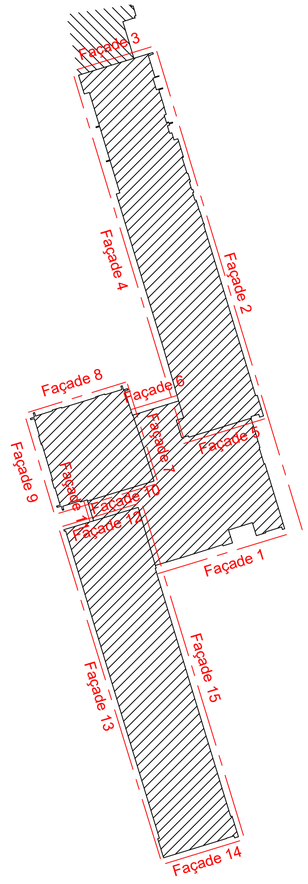

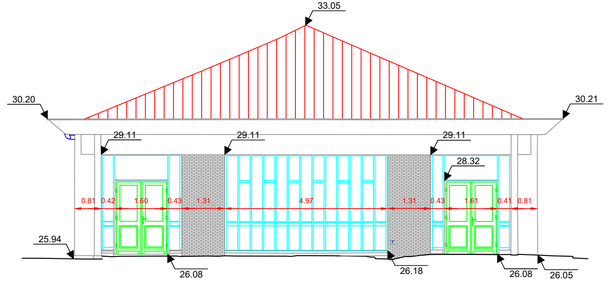

Altitude de référence : NGF:22m

0 1 2 3 4 5m

Le hachurage est symbolique

COMMUNE DE MONS-EN-BAROEUL

DEPARTEMENT DU NORD

Résidence Crous Robespierre

1 Rue Laurent Lavoisier

PLAN DE FACADE
Façade 9

Affaire N° : 45607

Réf. du plan	Indice
FAC	01

Système de Projection : Lambert 93 CC50

Système Altimétrique : N.G.F. - I.G.N. 69

Nom du fichier : Planche 9/15 Echelle : 1/100

45607 - MONS-EN-BAROEUL - CROUS - Façades.dwg


Agence de SAINT-OMER (Siège Social)
1, Rue Cassini - CS 60 117
62 502 BLENDECQUES Cedex
Tél : 03.21.38.15.21


E-mail : contact@ingeo.fr
Site internet : http://www.ingeo.fr

Agences :
LUMBRES - CAMBRAI - SAINT-POL-SUR-TERNOISE - ARRAS - LILLE - DUNKERQUE

Révision le : 03/05/2024

Indice	Objet de la Modification	Date	Dessin.	Verif.
01	Etablissement	25/10/2024	E.T./R.L.	M.V.

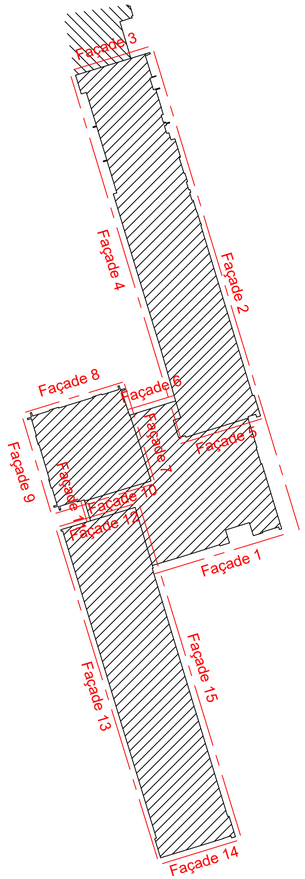

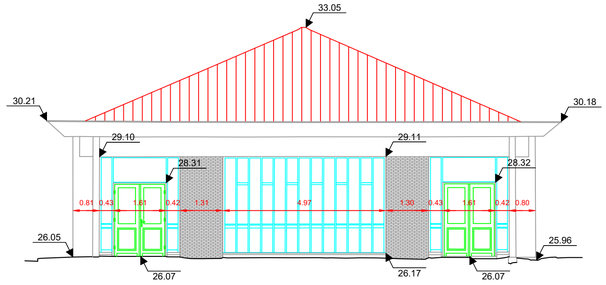

Altitude de référence : NGF:22m

0 1 2 3 4 5m

Le hachurage est symbolique

COMMUNE DE MONS-EN-BAROEUL

DEPARTEMENT DU NORD

Résidence Crous Robespierre

1 Rue Laurent Lavoisier

PLAN DE FACADE
Façade 10

Affaire N° : 45607

Système de Projection : Lambert 93 CC50

Système Altimétrique : N.G.F. - I.G.N. 69

Réf. du plan	Indice
FAC	01

Nom du fichier : Planche 10/15 Echelle : 1/100

45607 - MONS-EN-BAROEUL - CROUS - Façades.dwg

INGEO INGENIERIE GEOMETRE-EXPERT

Agence de SAINT-OMER (Siège Social)
1, Rue Cassini - CS 60 117
62 502 BLENDECQUES Cedex
Tél : 03.21.38.15.21


E-mail : contact@ingeo.fr
Site internet : http://www.ingeo.fr


GÉOMÈTRE-EXPERT
GARANT D'UN CADRE DE VIE DURABLE

Agences :
LUMBRES - CAMBRAI - SAINT-POL-SUR-TERNOISE - ARRAS - LILLE - DUNKERQUE

Révision le : 03/05/2024

Indice	Objet de la Modification	Date	Dessin.	Verif.
01	Etablissement	25/10/2024	E.T./R.L.	M.V.

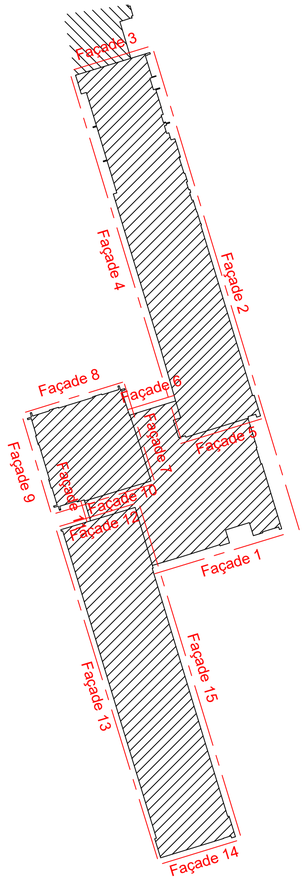

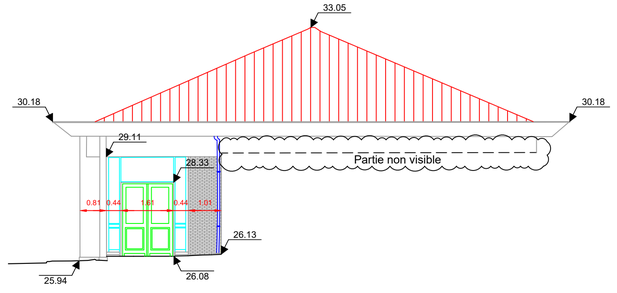

Altitude de référence : NGF:22m

0 1 2 3 4 5m

Le hachurage est symbolique

COMMUNE DE MONS-EN-BAROEUL

DEPARTEMENT DU NORD

Résidence Crous Robespierre

1 Rue Laurent Lavoisier

PLAN DE FACADE
Façade 11

Affaire N° : 45607

Système de Projection : Lambert 93 CC50

Système Altimétrique : N.G.F. - I.G.N. 69

Réf. du plan	Indice
FAC	01

Nom du fichier : Planche 11/15 Echelle : 1/100

45607 - MONS-EN-BAROEUL - CROUS - Façades.dwg

Agence de SAINT-OMER (Siège Social)
1, Rue Cassini - CS 60 117
62 502 BLENDECQUES Cedex
Tél : 03.21.38.15.21

E-mail : contact@ingeo.fr
Site internet : http://www.ingeo.fr


INGEO INGENIERIE GEOMETRE-EXPERT


GÉOMÈTRE-EXPERT GARANT D'UN CADRE DE VIE DURABLE

Agences :
LUMBRES - CAMBRAI - SAINT-POL-SUR-TERNOISE - ARRAS - LILLE - DUNKERQUE

Révision le : 03/09/2024

Indice	Objet de la Modification	Date	Dessin.	Verif.
01	Etablissement	25/10/2024	E.T./R.L.	M.V.

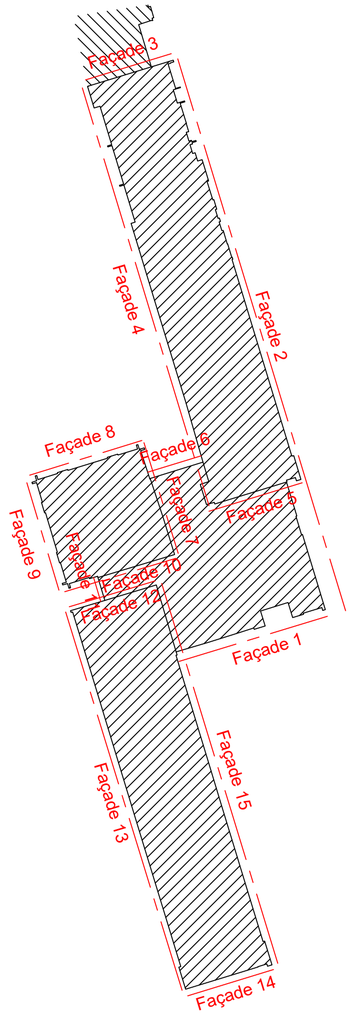

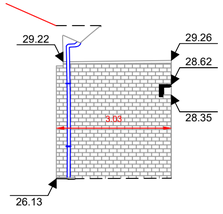

Altitude de référence : NGF:22m

0 1 2 3 4 5m

Le hachurage est symbolique

COMMUNE DE MONS-EN-BAROEUL

DEPARTEMENT DU NORD

Résidence Crous Robespierre

1 Rue Laurent Lavoisier

PLAN DE FACADE
Façade 12

Affaire N° : 45607

Système de Projection : Lambert 93 CC50

Système Altimétrique : N.G.F. - I.G.N. 69

Réf. du plan	Indice
FAC	01

Nom du fichier : Planche 12/15 Echelle : 1/100

45607 - MONS-EN-BAROEUL - CROUS - Façades.dwg


Agence de SAINT-OMER (Siège Social)
1, Rue Cassini - CS 60 117
62 502 BLENDECQUES Cedex
Tél : 03.21.38.15.21


E-mail : contact@ingeo.fr
Site internet : http://www.ingeo.fr

Agences :
LUMBRES - CAMBRAI - SAINT-POL-SUR-TERNOISE - ARRAS - LILLE - DUNKERQUE

Révision le 03/05/2024

Indice	Objet de la Modification	Date	Dessin.	Verif.
01	Etablissement	25/10/2024	E.T./R.L.	M.V.

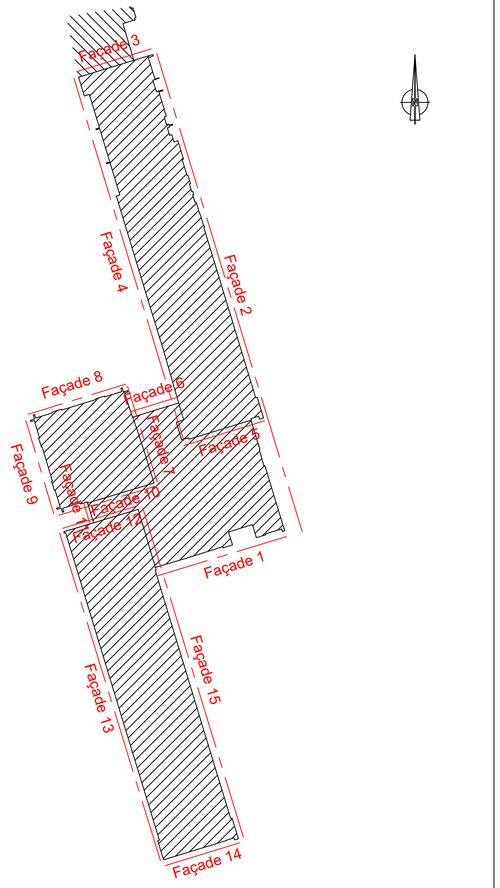

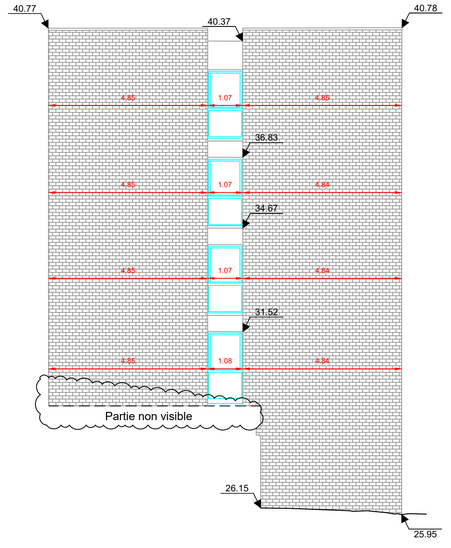

Altitude de référence : NGF:22m

0 1 2 3 4 5m

Le hachurage est symbolique

COMMUNE DE MONS-EN-BAROEUL

DEPARTEMENT DU NORD

Résidence Crous Robespierre

1 Rue Laurent Lavoisier

PLAN DE FACADE
Façade 13

Affaire N° : 45607

Réf. du plan	Indice
FAC	01

Système de Projection : Lambert 93 CC50

Système Altimétrique : N.G.F. - I.G.N. 69

Nom du fichier : Planche 13/15 Echelle : 1/100


45607 - MONS-EN-BAROEUL - CROUS - Façades.dwg


Agence de SAINT-OMER (Siège Social)
1, Rue Cassini - CS 60 117
62 502 BLENDECQUES Cedex
Tél : 03.21.38.15.21
E-mail : contact@ingeo.fr
Site internet : http://www.ingeo.fr

Agences :
LUMBRES - CAMBRAI - SAINT-POL-SUR-TERNOISE - ARRAS - LILLE - DUNKERQUE

Reproduction interdite

Indice	Objet de la Modification	Date	Dessin.	Verif.
01	Etablissement	25/10/2024	E.T./R.L	M.V.

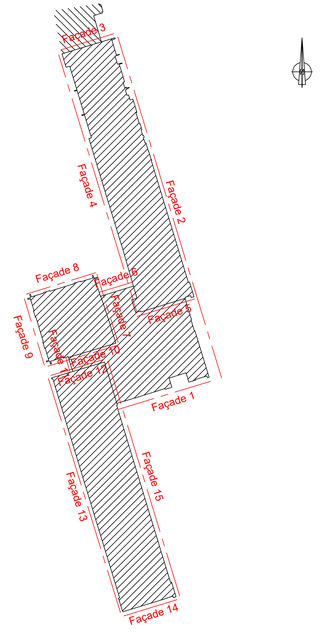

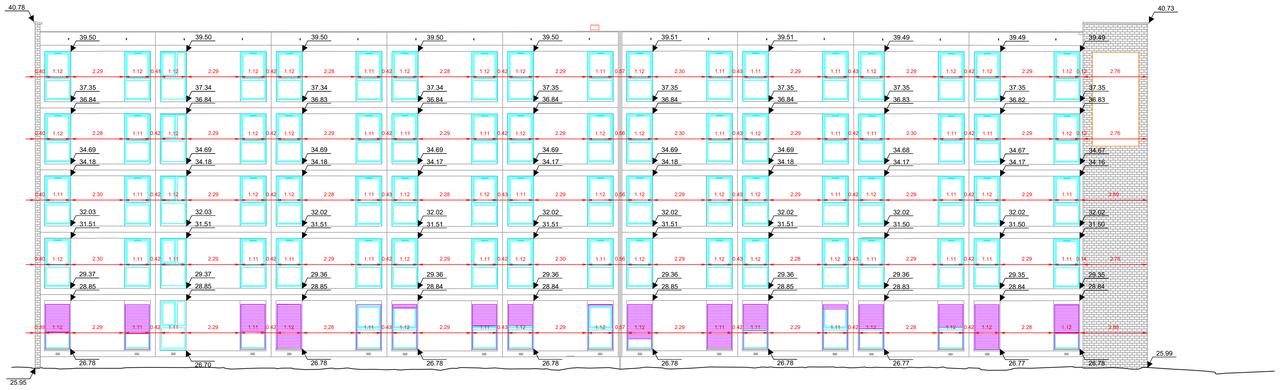

Altitude de référence : NGF:22m

0 1 2 3 4 5m

Le hachurage est symbolique

COMMUNE DE MONS-EN-BAROEUL

DEPARTEMENT DU NORD

Résidence Crous Robespierre

1 Rue Laurent Lavoisier

PLAN DE FACADE
Façade 14

Affaire N° : 45607

Réf. du plan	Indice
FAC	01

Système de Projection : Lambert 93 CC50

Système Altimétrique : N.G.F. - I.G.N. 69

Nom du fichier : Planche 14/15 Echelle : 1/100

45607 - MONS-EN-BAROEUL - CROUS - Façades.dwg


Agence de SAINT-OMER (Siège Social)
1, Rue Cassini - CS 60 117
62 502 BLENDECQUES Cedex
Tél : 03.21.38.15.21


E-mail : contact@ingeo.fr
Site internet : http://www.ingeo.fr

Agences :
LUMBRES - CAMBRAI - SAINT-POL-SUR-TERNOISE - ARRAS - LILLE - DUNKERQUE

Révision le 03/05/2024

Indice	Objet de la Modification	Date	Dessin.	Verif.
01	Etablissement	25/10/2024	E.T./R.L.	M.V.

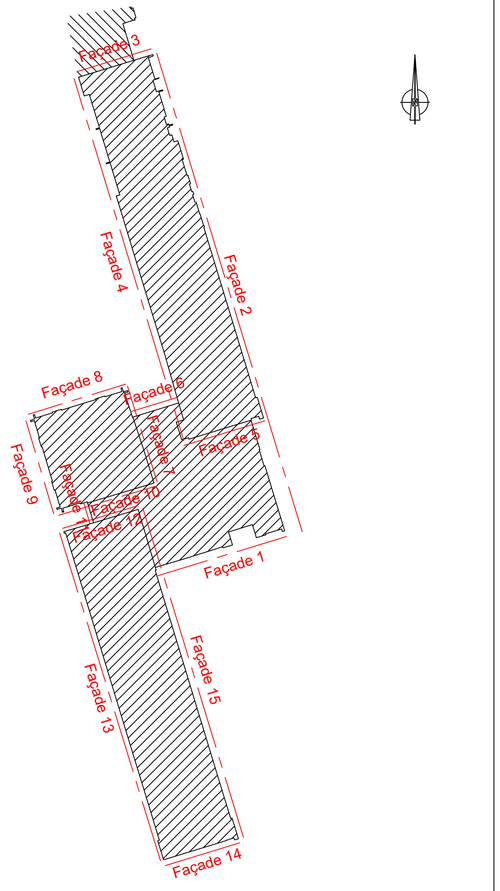

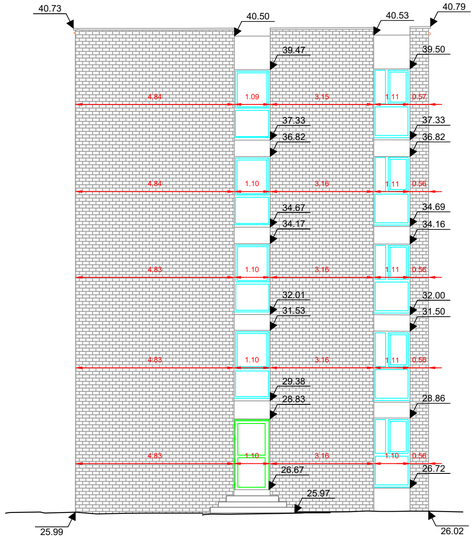

Altitude de référence : NGF:22m

0 1 2 3 4 5m

Le hachurage est symbolique

COMMUNE DE MONS-EN-BAROEUL

DEPARTEMENT DU NORD

Résidence Crous Robespierre

1 Rue Laurent Lavoisier

PLAN DE FACADE
Façade 15

Affaire N° : 45607

Réf. du plan	Indice
FAC	01

Système de Projection : Lambert 93 CC50

Système Altimétrique : N.G.F. - I.G.N. 69


Nom du fichier : Planche 15/15 Echelle : 1/100


45607 - MONS-EN-BAROEUL - CROUS - Façades.dwg

Agence de SAINT-OMER (Siège Social)
1, Rue Cassini - CS 60 117
62 502 BLENDECQUES Cedex
Tél : 03.21.38.15.21
E-mail : contact@ingeo.fr
Site internet : http://www.ingeo.fr

Agences :
LUMBRES - CAMBRAI - SAINT-POL-SUR-TERNOISE - ARRAS - LILLE - DUNKERQUE

Indice	Objet de la Modification	Date	Dessin.	Verif.
01	Etablissement	25/10/2024	E.T./R.L	M.V.

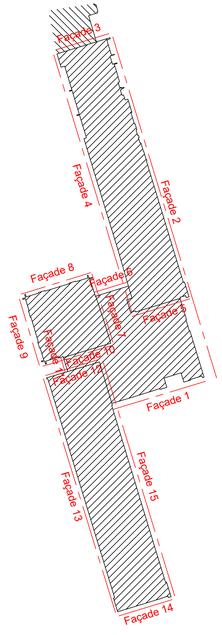

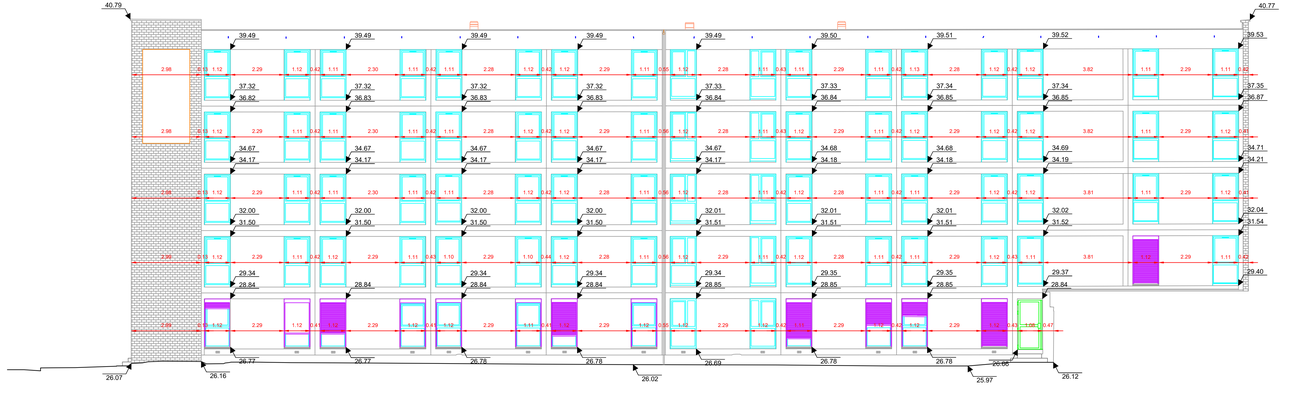

Altitude de référence : NGF:22m

0 1 2 3 4 5m

Le hachurage est symbolique