Légende détection:

- Réseau électrique haute-tension A - classe A
- Réseau électrique basse-tension - classe A
- Réseau électrique d'éclairage - classe A
- Réseau électrique de signalisation routière - classe A
- Réseau de gaz - classe A
- Réseau d'adduction d'eau potable - classe A
- Réseau de télécommunication - classe A
- Réseau unitaire avec sens d'écoulement - classe A
- Réseau d'eaux pluviales avec sens d'écoulement - classe A
- Réseau de chauffage urbain - classe A
- Réseau indéterminé - classe A
- Réseau détecté - classe B
- Réseau détecté - classe C
- Emprise zone d'étude
- Prof — Profondeur de la génératrice supérieure du Réseau (m)

Géoloc NCA

30/09/2024

Département du Nord

Mons en Baroeul

Résidence CROUS Robespierre

Plan de détection

Géolocalisation des réseaux enterrés sensibles

et non sensibles conformément à la norme AFNOR NF S70-003


Nature des Travaux :	Date :
Intervention sur Chantier :	12/09/2024
Etablissement du plan :	13/09/2024

Système de coordonnée : CC50 — Système Altimétrique : IGN69 RTK

NCA Géoloc S.A.S.
9c, rue de l'Abbé Grégoire
Allée Victor Schoelcher
59760 - Grande-Synthe
Tel : 03 28 28 17 73
www.nca59.com

ECHELLE : 1/200

AFFAIRE N° 20240580	
Auteur :	Vérificateur :
S.C	A.R

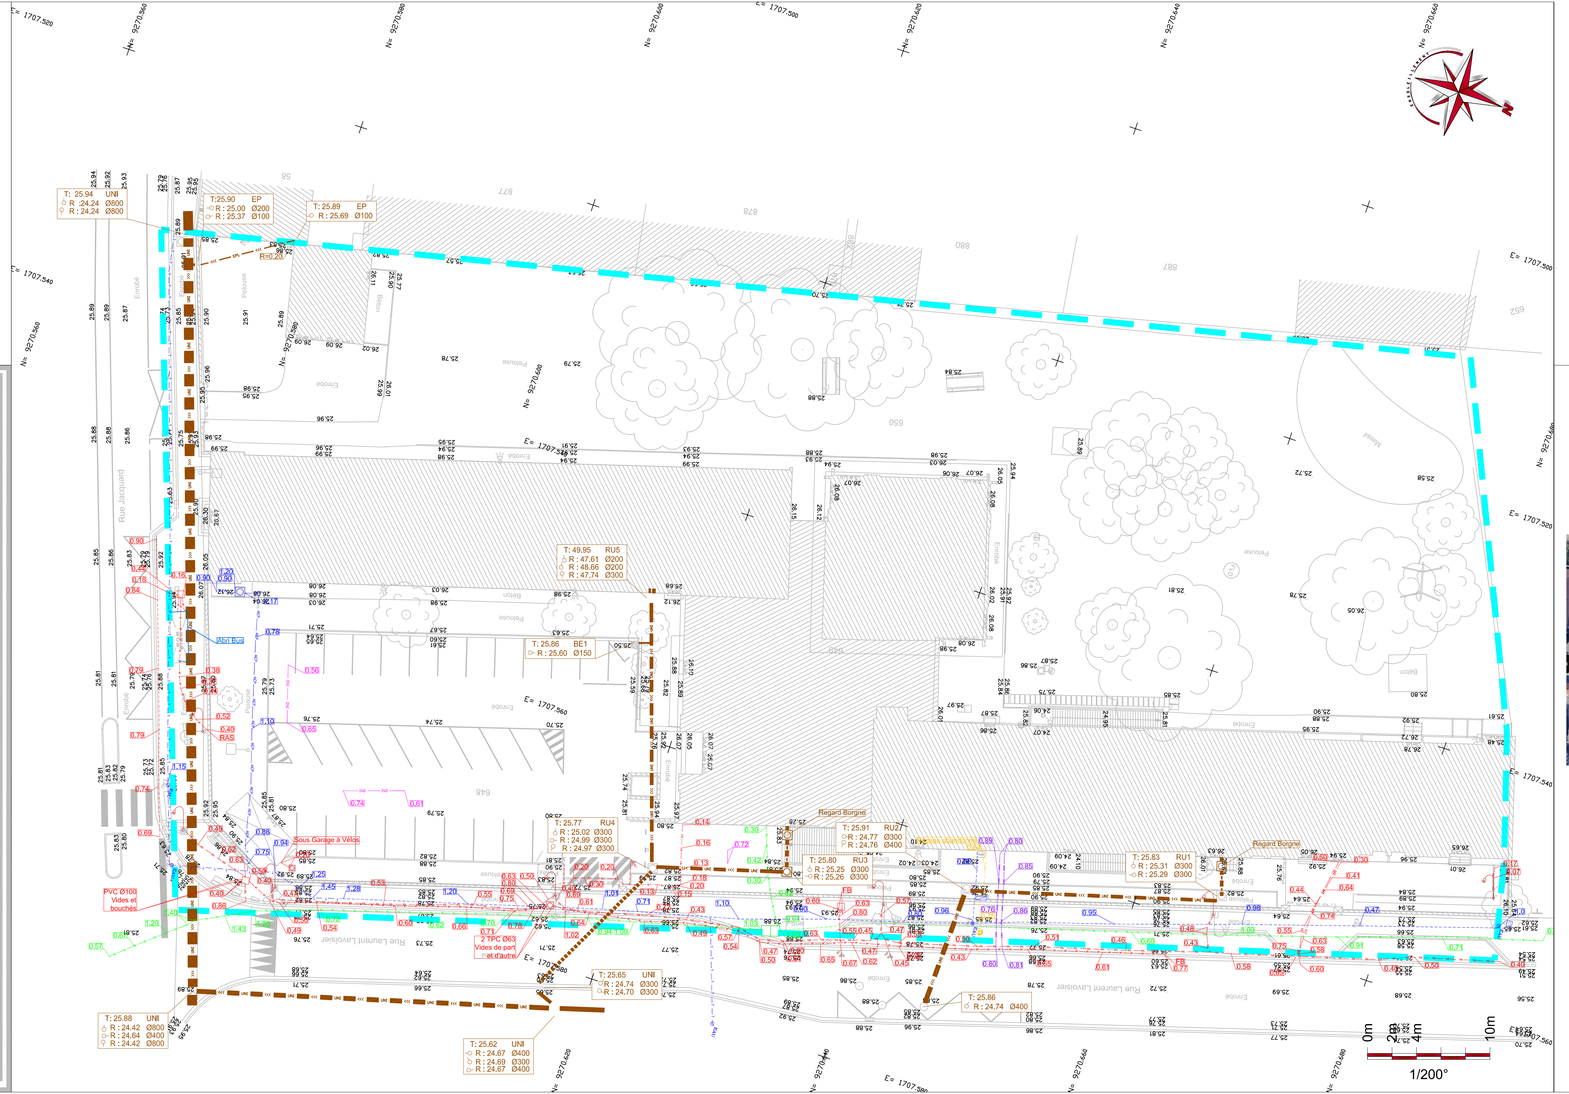

Plan de situation :



NOTA 1: Le fond de plan est fourni par le client et est représenté qu'à titre indicatif. Seul les tracés des réseaux repris dans la légende sont liés à nos investigations.
Planimétrie rattachée au système RGF93 natif - CC50
Altimétrie rattachée au système NGF IGN69, par procédé GNSS modèle de géoide RAF19

NOTA 2 : L'efficacité des géomesures varie en fonction des champs détectables des câbles, des matériaux, des diamètres, des profondeurs, des sols et de leur teneur en eau et de l' accessibilité sur le terrain. Les méthodes de géomesures ne permettent pas de donner ni la nature des réseaux, ni leur diamètre. Ces informations sont données sur la base des DT et dans la mesure où les accès physiques (regard, terrassement) permettent visuellement d'obtenir ces renseignements.