

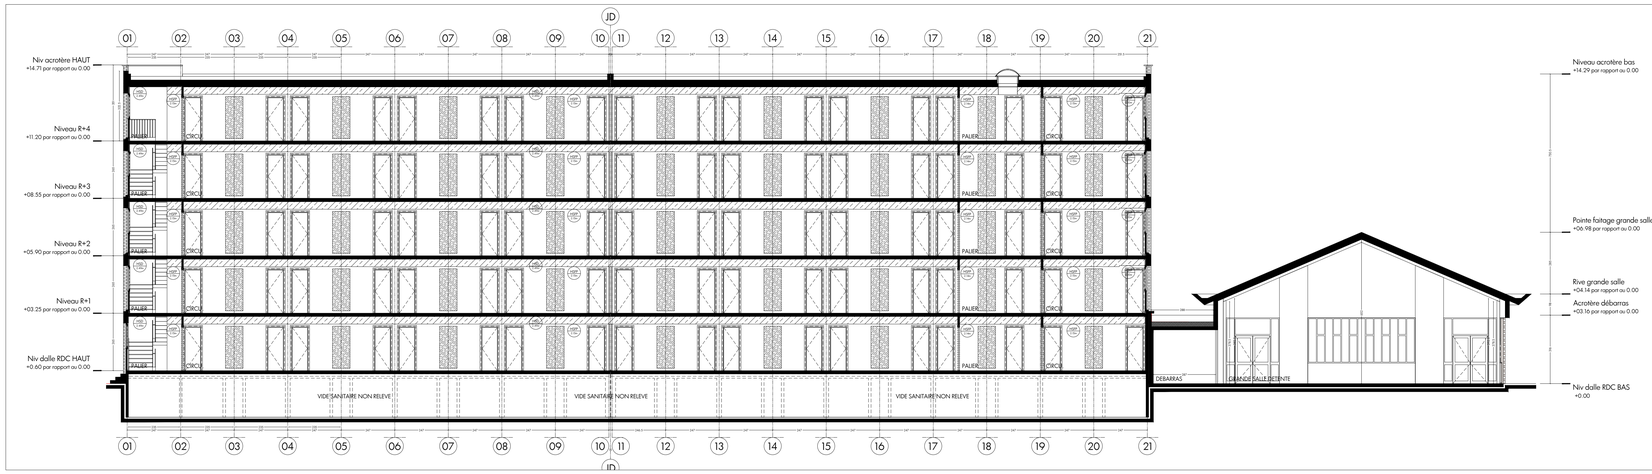


COUPE AA - BATIMENTS A / CENTRAL

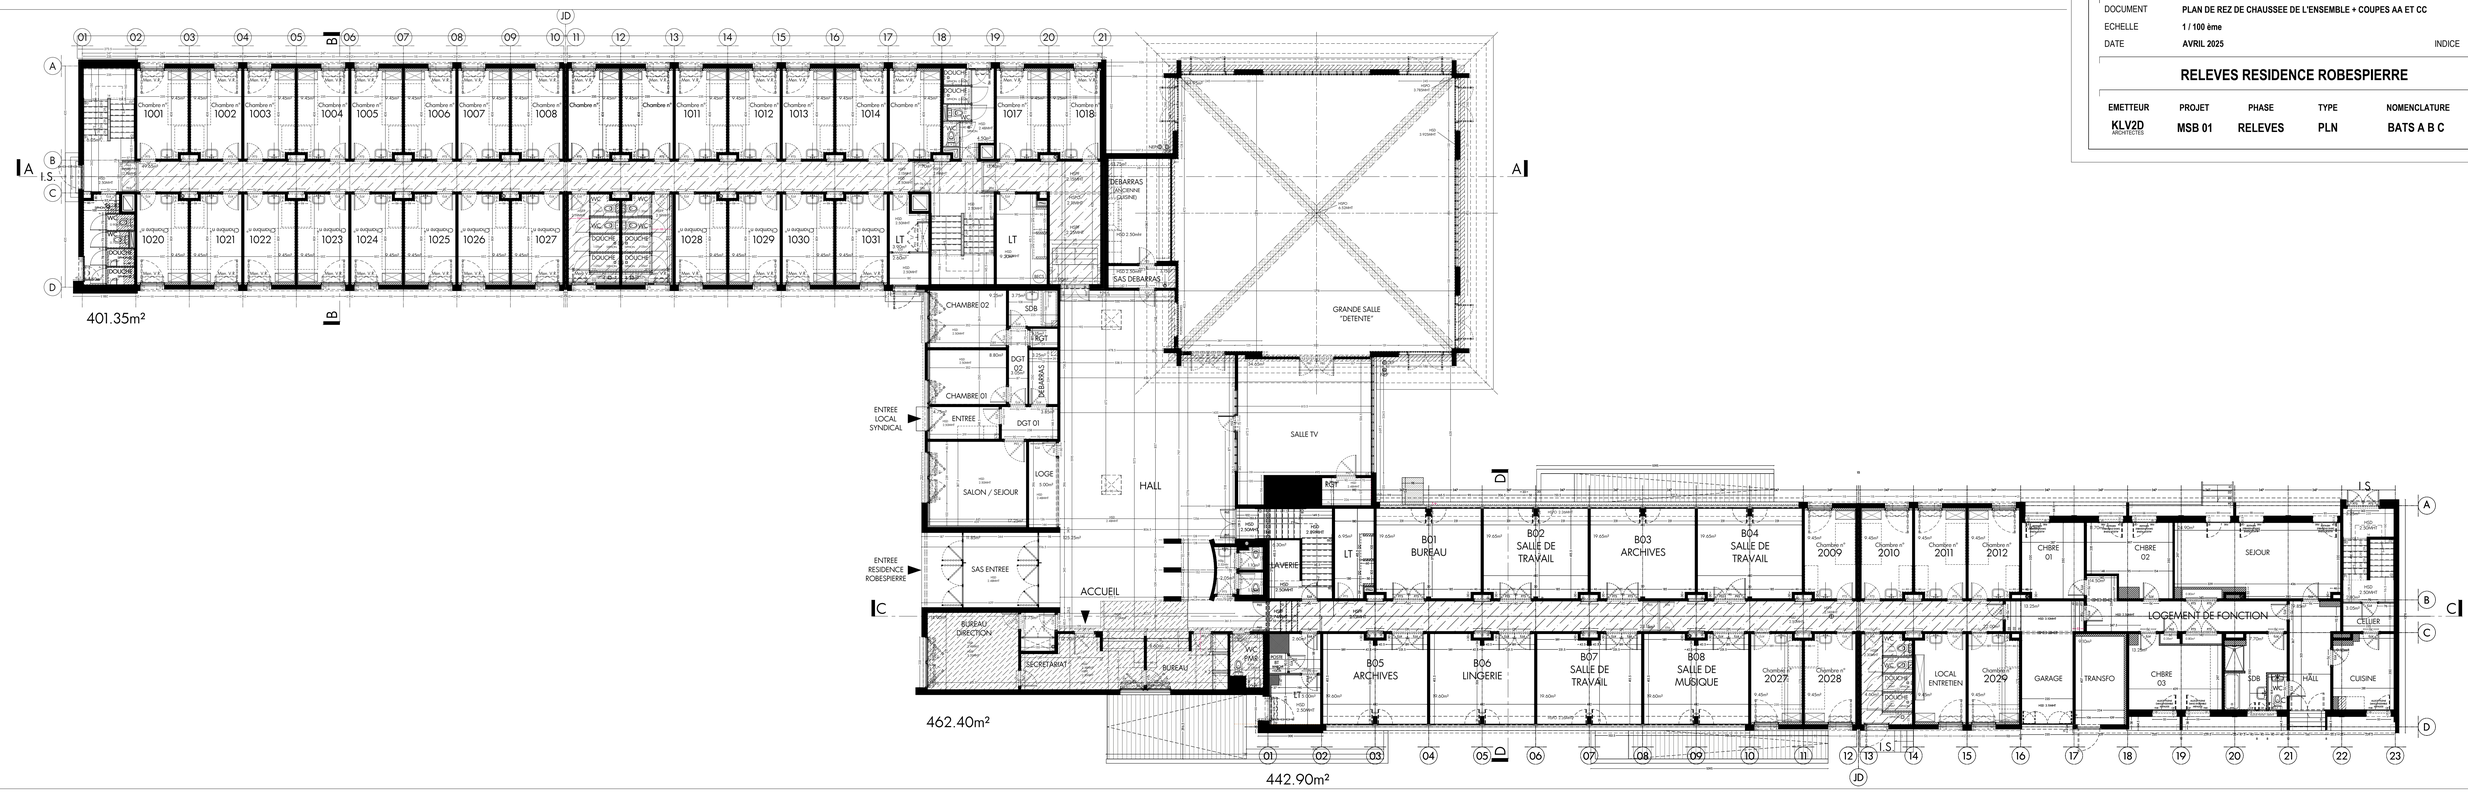


PLAN DE REZ DE CHAUSSEE - BATIMENTS A / B /CENTRAL

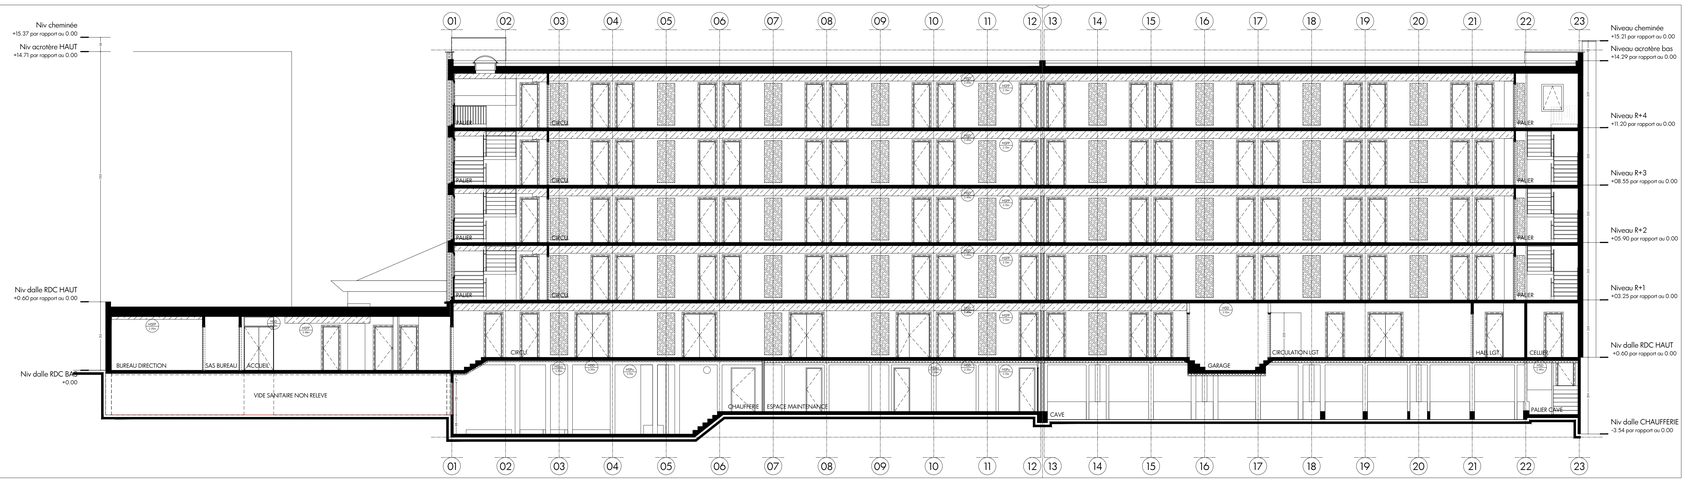

COUPE CC - BATIMENTS B / CENTRAL

OPERATION: RELEVES DE PLANS INTERIEURS ET COUPES TRANSVERSALES
RESIDENCE ROBESPIERRE
1 RUE ROLAND LAVOISIER
59 650 MONS EN BAROEUL - FRANCE

MAÎTRE D'OUVRAGE	CROUS DE LILLE Cité Mariame 2 boulevard de Strasbourg - BP 50 100 F 59 017 LILLE CEDEX	M. Djelilou RACHADI	djelilou.rachadi@crous-lille.fr	T : 06 03 58 35 30
ARCHITECTE	KLV2D ARCHITECTES 29 rue de la Gare F 62 126 WIMILLE	M. Sébastien GHIER	agence@klv2d-architectes.com	P : 03 91 21 62 45

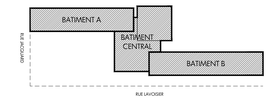


NOTA :
- Plans donnés à titre indicatif n'ayant pas valeur d'exécution.
- Le principe constructif reporté en plan se base sur une trame répétitive de 2,35m entre voiles. Toutefois des tolérances dimensionnelles de ± 2cm par travées sont à prendre en considération.
- Les prestataires et entreprises susceptibles de faire usage de ces plans sont invités à réaliser une vérification générale des côtes indiquées sur ces présents plans.
- Les épaisseurs des complexes de toitures et de façades sont données à titre indicatif, les compositions devront être confirmées par sondage destructif.


DOCUMENT	**PLAN DE REZ DE CHAUSSEE DE L'ENSEMBLE + COUPES AA ET CC**
ECHELLE	**1 / 100 ème**
DATE	**AVRIL 2025** INDICE **A**

RELEVES RESIDENCE ROBESPIERRE

EMETTEUR	PROJET	PHASE	TYPE	NOMENCLATURE
KLV2D ARCHITECTES	MSB 01	RELEVES	PLN	BATS A B C

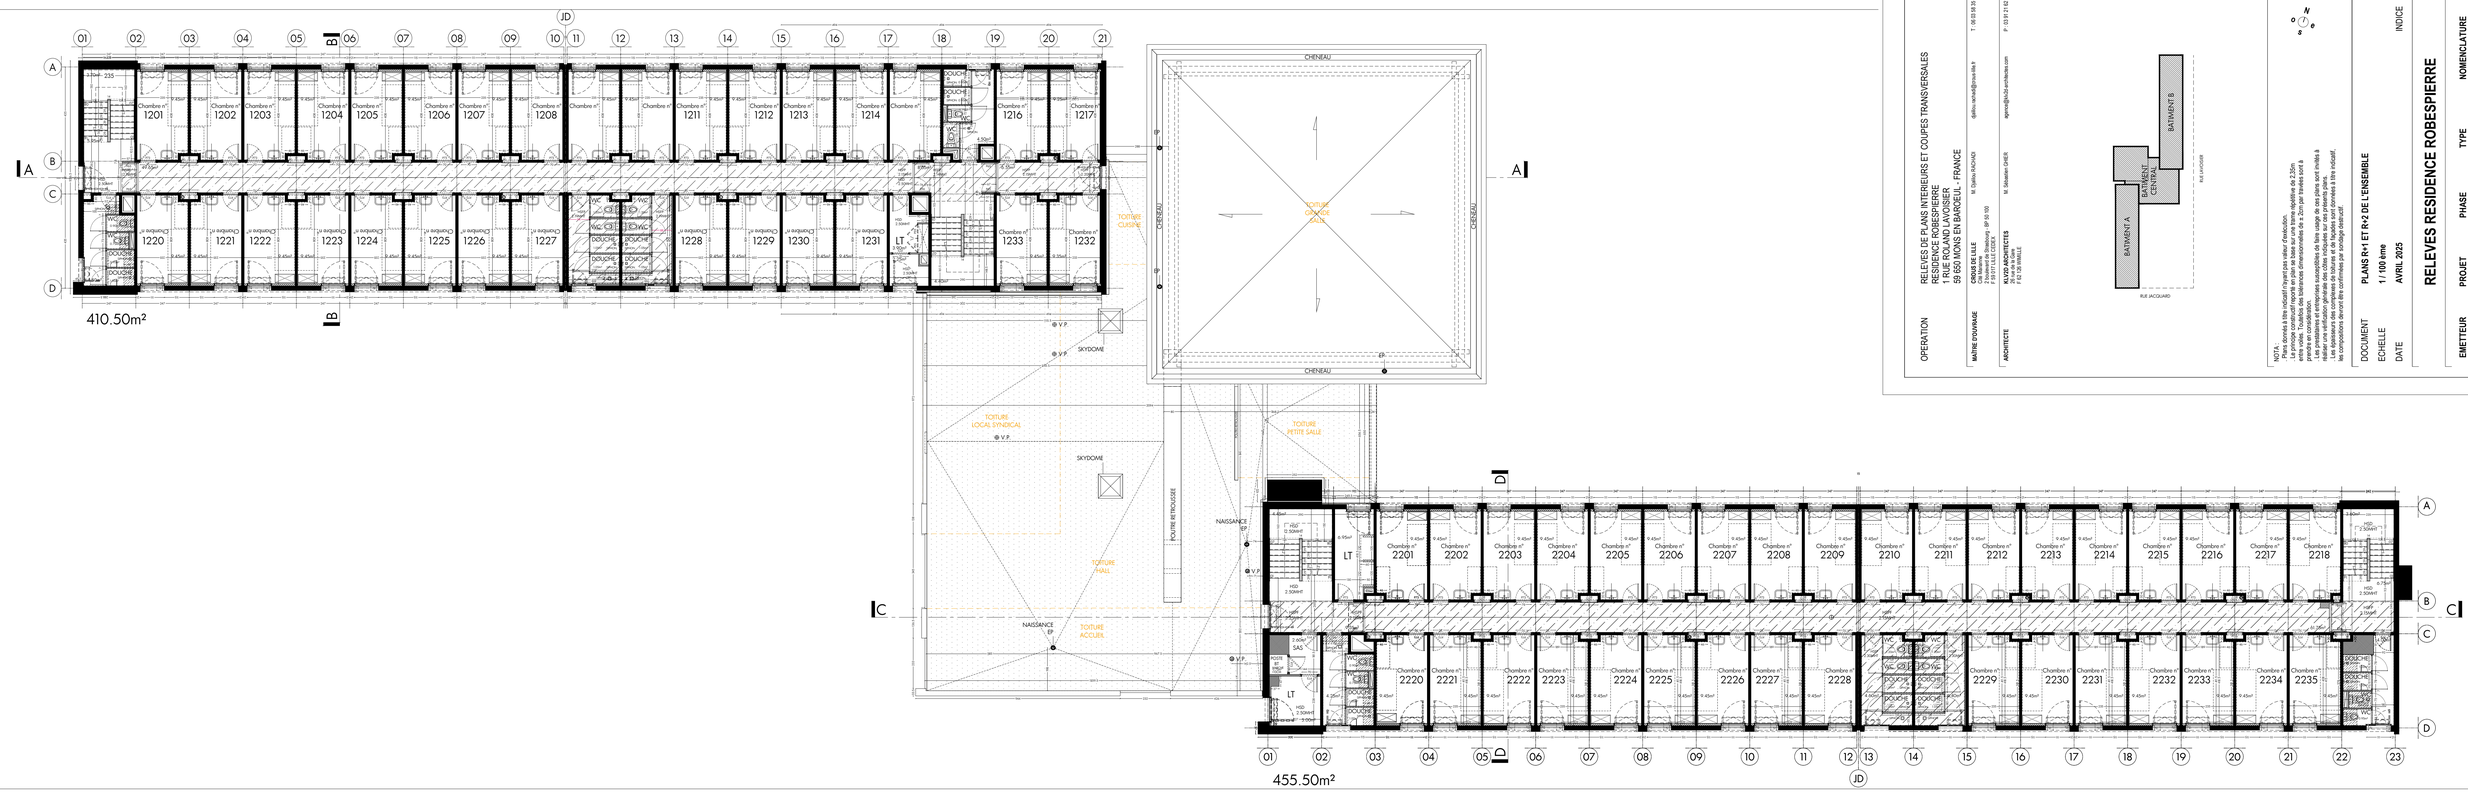

PLAN DE R+2 - BATIMENTS A / B /CENTRAL

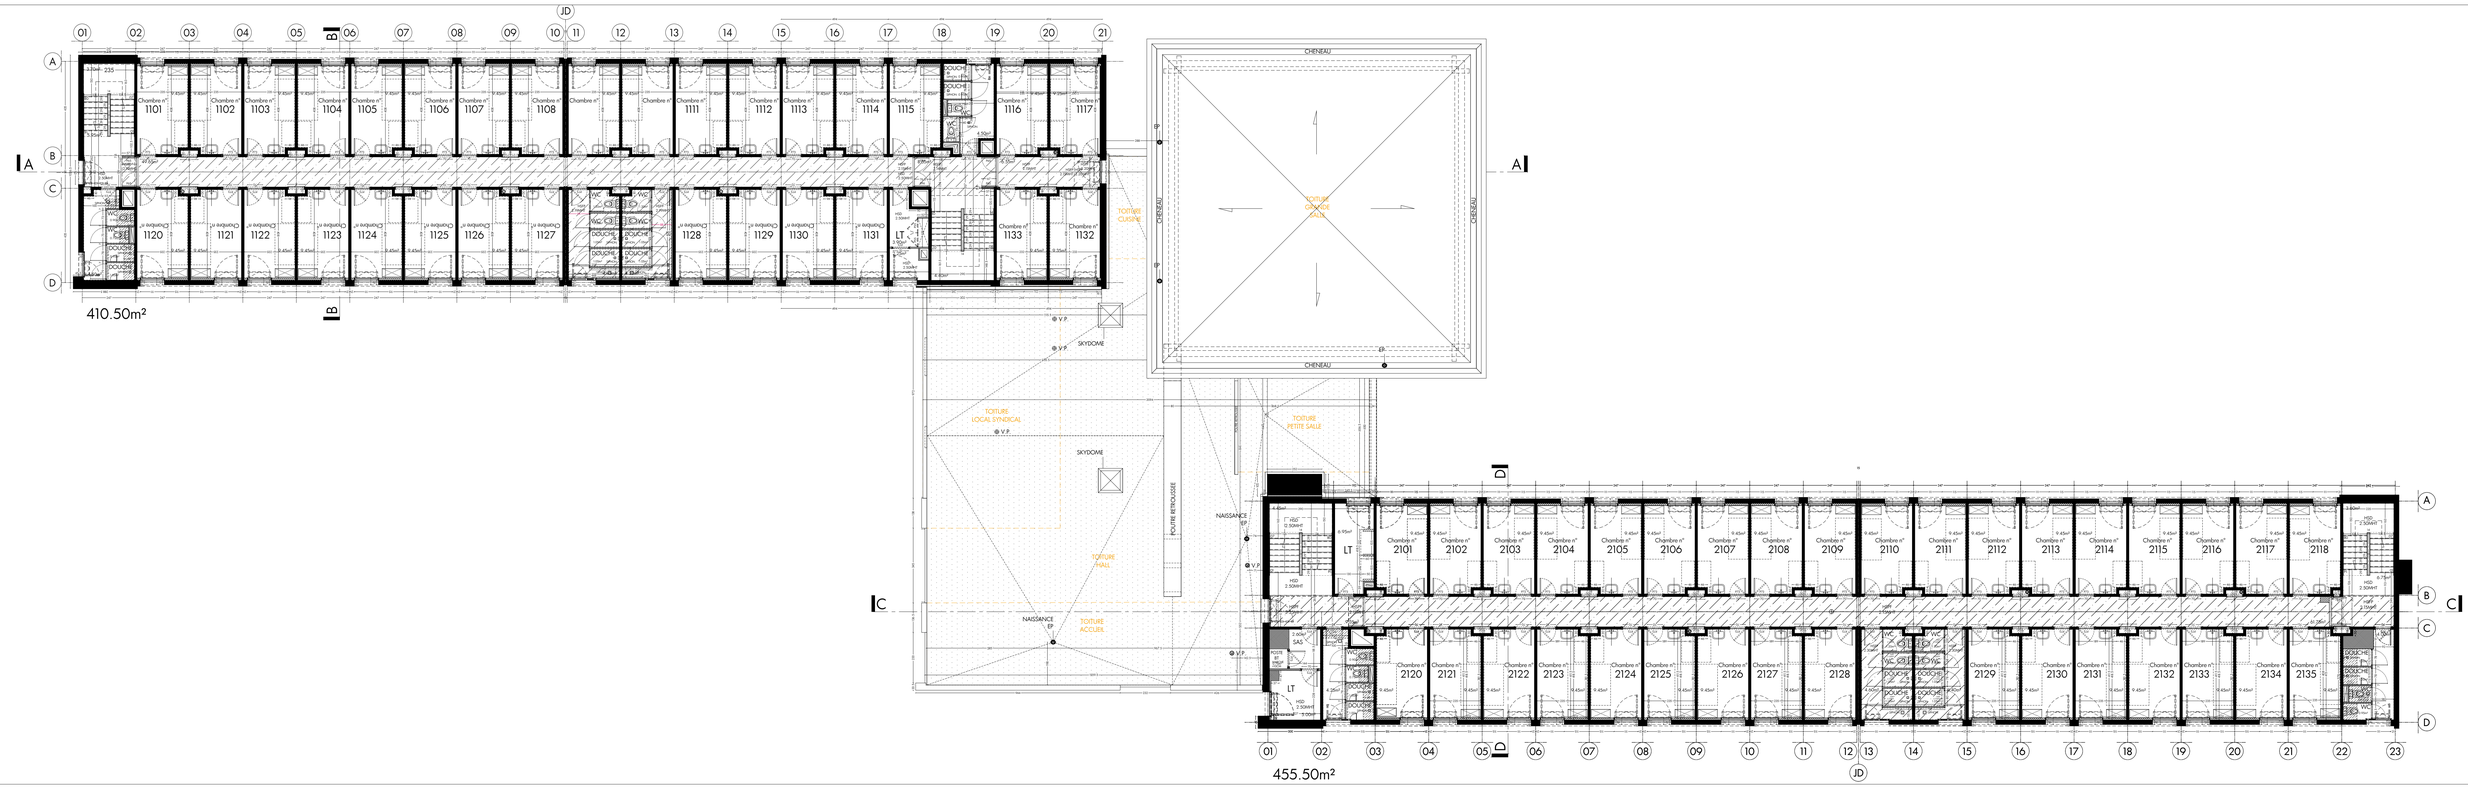

PLAN DE R+1 - BATIMENTS A / B /CENTRAL

OPERATION
RELEVES DE PLANS INTERIEURS ET COUPES TRANSVERSALES
RESIDENCE ROBESPIERRE

MAITRE D'OUVRAGE
CROUS DE LILLE





NOTA :

DOCUMENT — PLANS R+1 ET R+2 DE L'ENSEMBLE
ECHELLE — 1 / 100 ème
DATE — AVRIL 2025


INDICE A

RELEVES RESIDENCE ROBESPIERRE

EMETTEUR	PROJET	PHASE	TYPE	NOMENCLATURE
KLV2D ARCHITECTES	MSB 01	RELEVES	PLN	BATS A B C

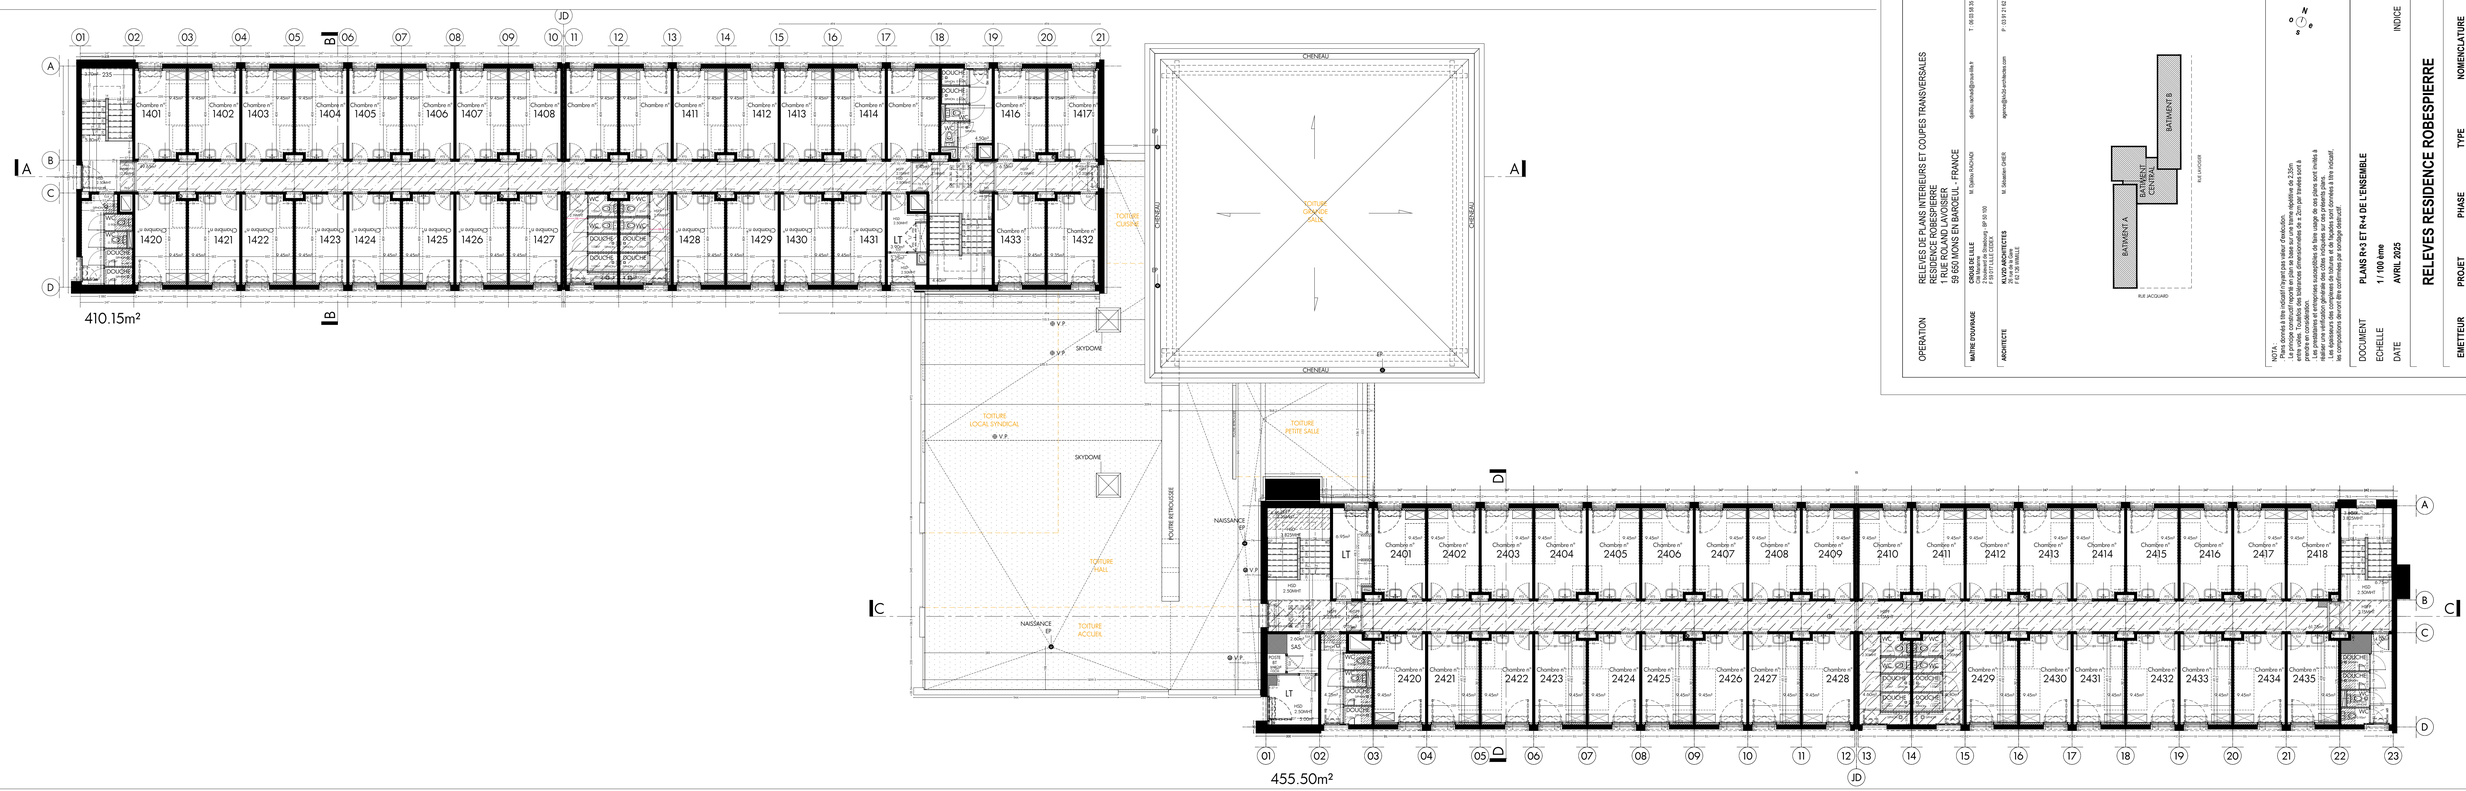

PLAN DE R+4 - BATIMENTS A / B /CENTRAL

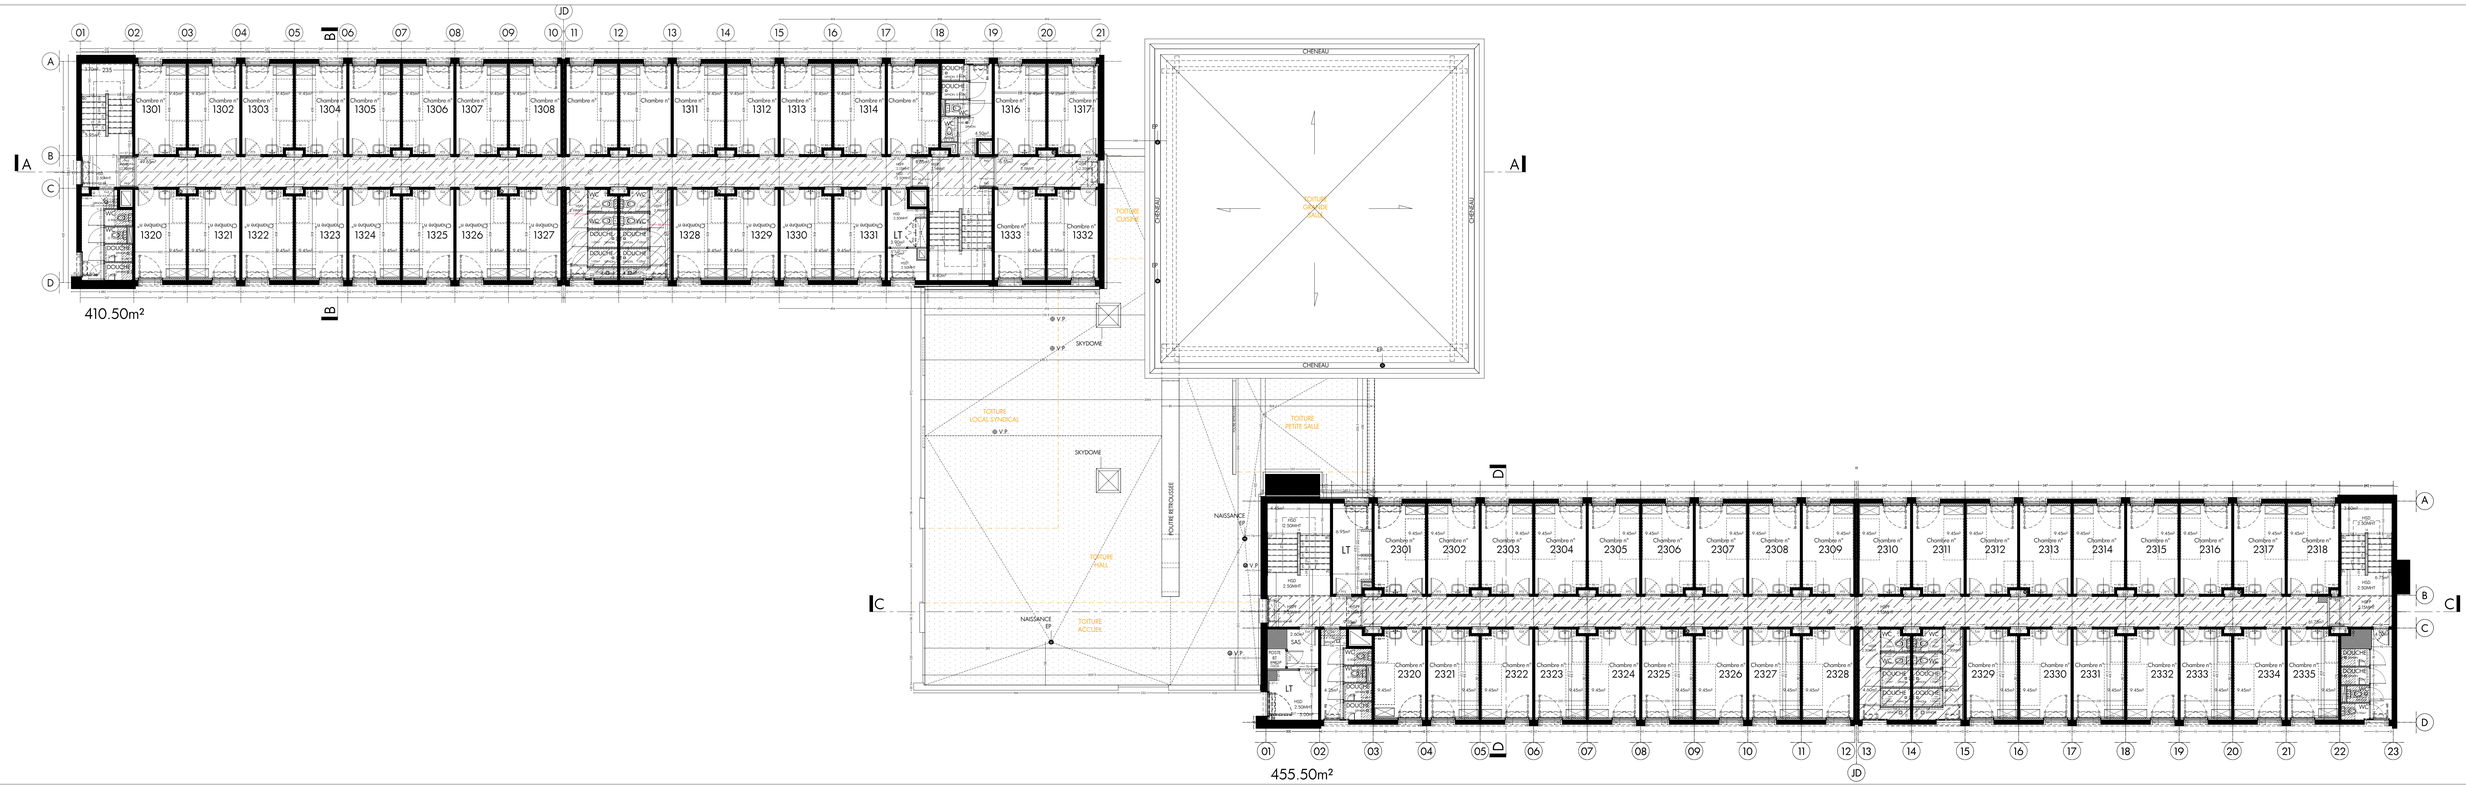

PLAN DE R+3 - BATIMENTS A / B /CENTRAL

OPERATION
RELEVES DE PLANS INTERIEURS ET COUPES TRANSVERSALES
RESIDENCE ROBESPIERRE
1 RUE JACQUARD
59 650 MONS EN BAROEUL - FRANCE

MAITRE D'OUVRAGE
CROUS DE LILLE
Cité Maxime
2 rue Georges Bataille - BP 50 100
F 59 017 LILLE CEDEX

ARCHITECTE
KLV2D ARCHITECTES
T. 06 03 58 35 30
F 03 91 21 61 45
M. Sébastien DHIER
agence@klv2d-architectes.com

M. Cédric KACHACH
cedric.kachach@groupe-kaa.fr

EMETTEUR
KLV2D
ARCHITECTES

PROJET
MSB 01

PHASE
RELEVES

TYPE
PLN

NOMENCLATURE
BATS A B C

DOCUMENT
PLANS R+3 ET R+4 DE L'ENSEMBLE

ECHELLE
1 / 100 ème

DATE
AVRIL 2025

INDICE
A


RELEVES RESIDENCE ROBESPIERRE

NOTA :
Le présent constructif reporté en plan de base sur une trame régulière de 2,25m entre voiles. Toutefois des tolérances dimensionnelles de ± 2cm par travées sont à prévoir sur chantier.
Les épaisseurs des complexes de toitures et de façades sont données à titre indicatif, les compositions devront être confirmées par sondage chantier.

OPERATION
RELEVES DE PLANS INTERIEURS ET COUPES TRANSVERSALES
RESIDENCE ROBESPIERRE
1 RUE ROLAND LAVOISIER
59 650 MONS EN BAROEUL - FRANCE

MAÎTRE D'OUVRAGE — CROUS DE LILLE — M. Ghislain RADACKI — ghislain.radacki@crous-lille.fr — T. 06 03 56 33 20
Cité Universitaire
2 Boulevard de Strasbourg - BP 50 103
F 59 017 LILLE CEDEX

ARCHITECTE — KLV2D ARCHITECTES — M. Sébastien CHEIX — agence@klv2d-architectes.com — P. : 03 21 21 62 45
25 rue de la Gare
F 62 126 WIMILLE

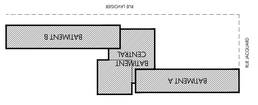


NOTA :
- Plans donnés à titre indicatif n'ayant pas valeur d'exécution.
- Le principe constructif reposte en plan se base sur une trame régulière de 2,50m entre-voies. Toutefois des tolérances dimensionnelles de ± 2cm par travées sont à prendre en considération.
- Les épaisseurs des cloisons de tuiles et de façades sont données à titre indicatif. les compositions devront être confirmées par sondage destructif.

DOCUMENT — PLAN DE TOITURE DE L'ENSEMBLE
ECHELLE — 1 / 100 ème
DATE — AVRIL 2025 — INDICE A


RELEVES RESIDENCE ROBESPIERRE

EMETTEUR	PROJET	PHASE	TYPE	NOMENCLATURE
KLV2D ARCHITECTES	MSB 01	RELEVES	PLN	BATS A B C


PLAN DE TOITURE - BATIMENTS A / B /CENTRAL

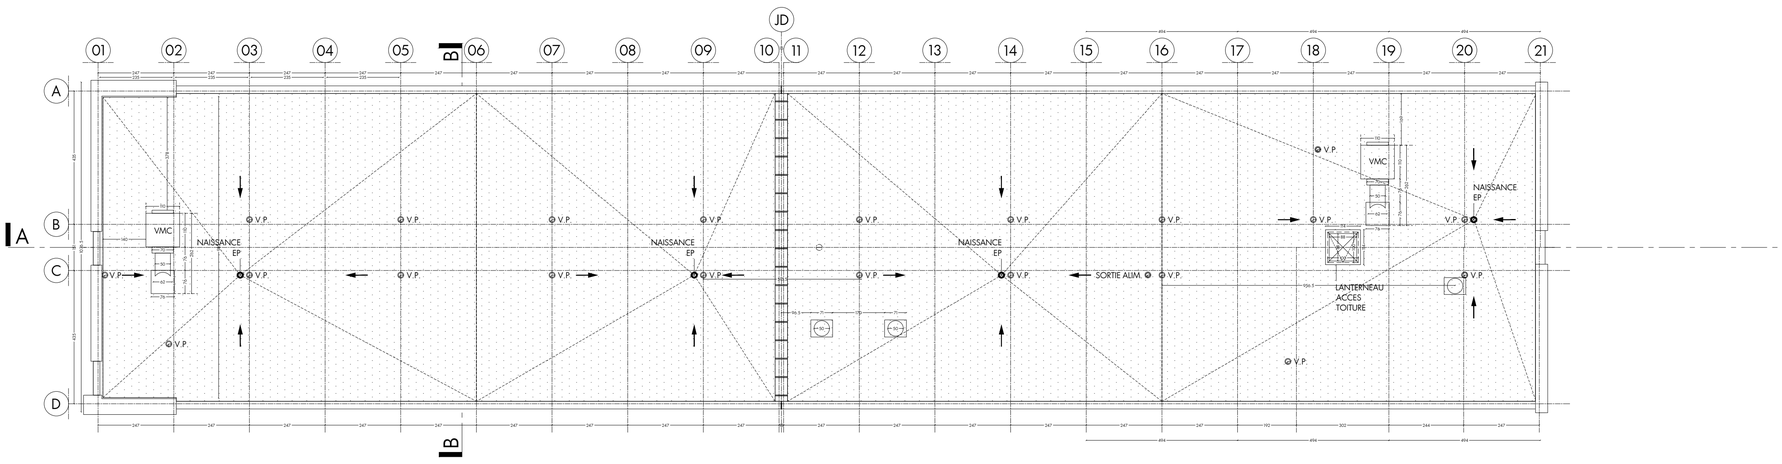

PLAN DE TOITURE- BATIMENT A

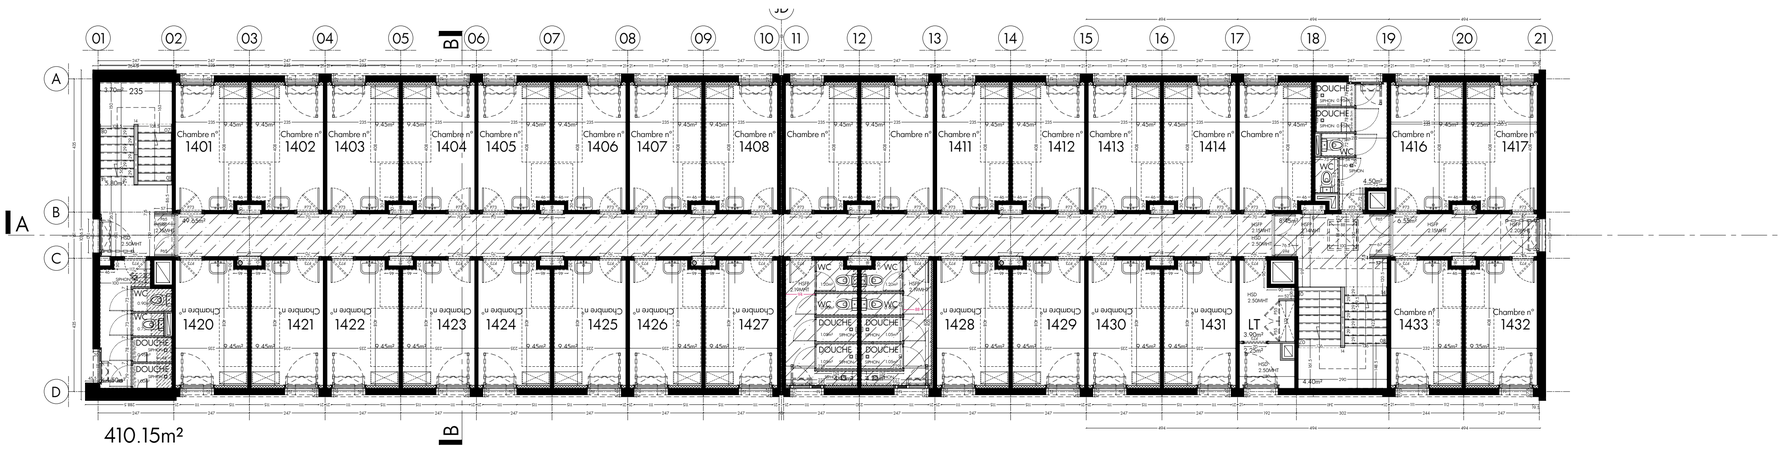


PLAN DE R+4 - BATIMENT A

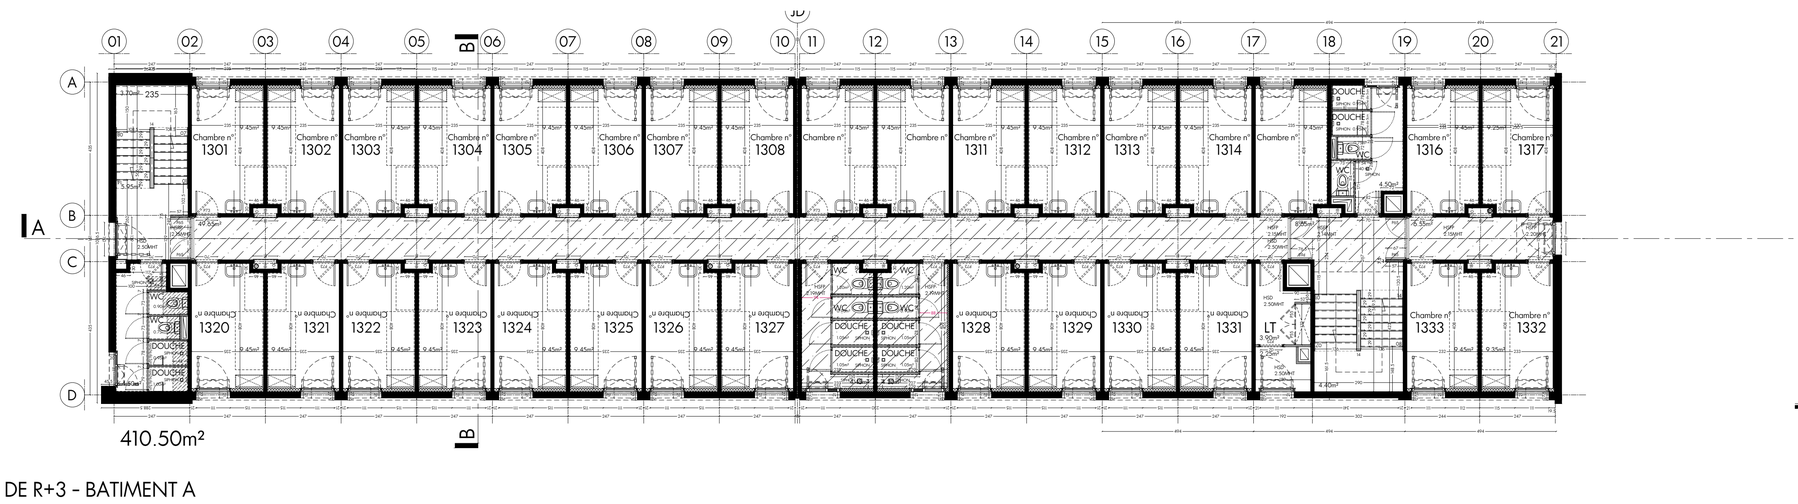


PLAN DE R+3 - BATIMENT A


PLAN DE R+2 - BATIMENT A

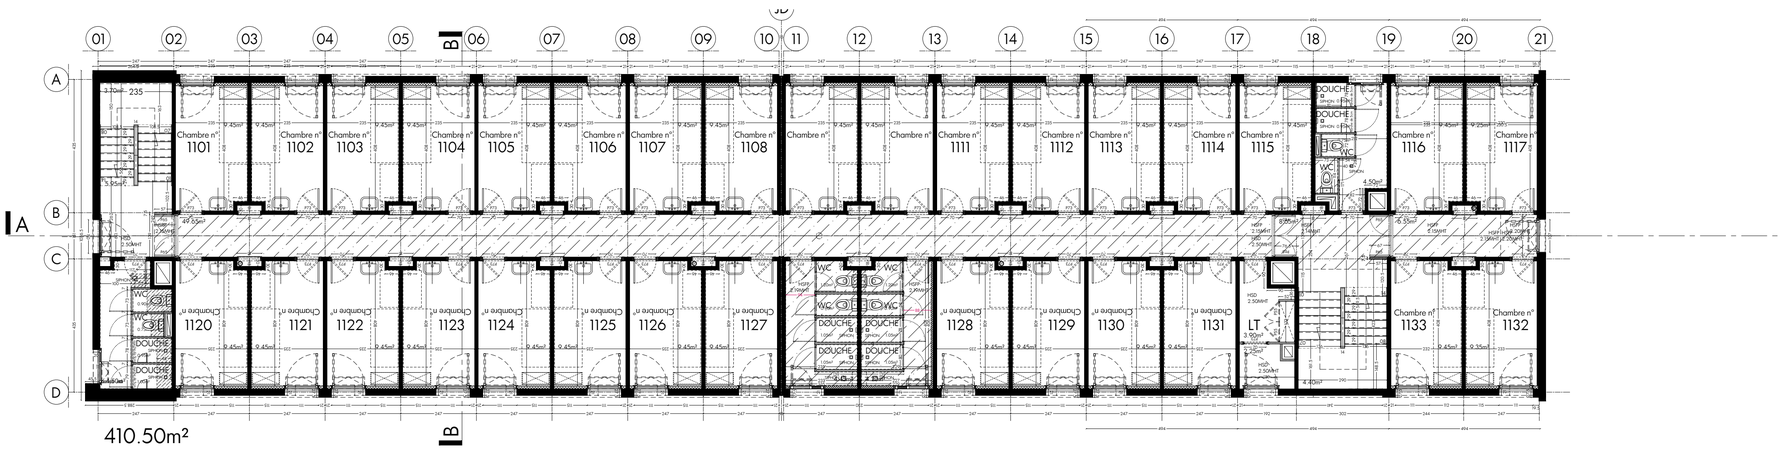

PLAN DE R+1 - BATIMENT A

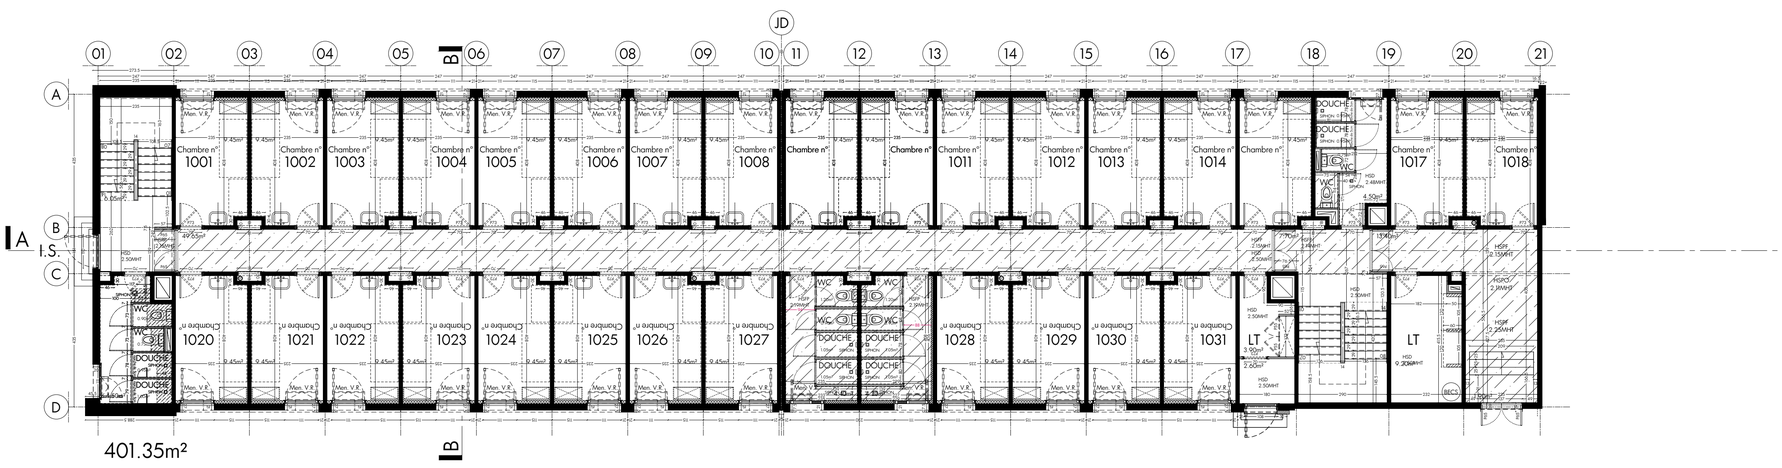


PLAN DE REZ-DE-CHAUSSEE - BATIMENT A

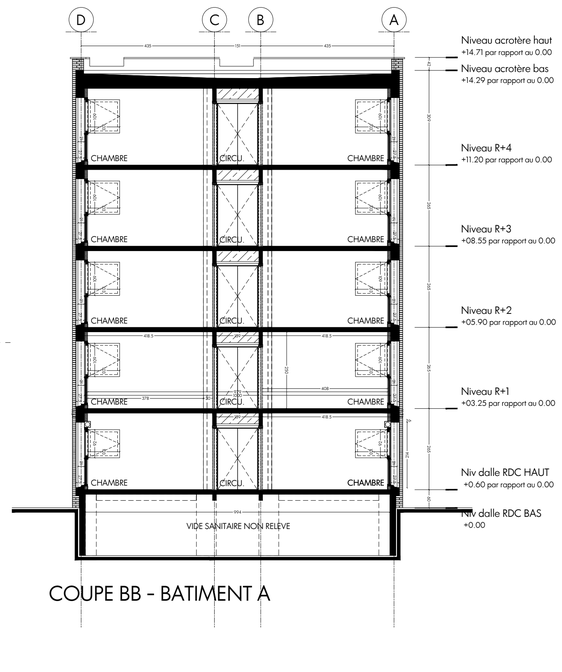

COUPE BB - BATIMENT A

OPERATION
RELEVES DE PLANS INTERIEURS ET COUPES TRANSVERSALES
RESIDENCE ROBESPIERRE
1 RUE ROLAND LAVOISIER
59 650 MONS EN BAROEUL - FRANCE

MAÎTRE D'OUVRAGE	**CROUS DE LILLE** Cité Marianne 2 boulevard de Strasbourg - BP 50 100 F 59 017 LILLE CEDEX	M. Djalilou RACHADI	djalilou.rachadi@crous-lille.fr	T : 06 03 58 35 30
ARCHITECTE	**KLV2D ARCHITECTES** 26 rue de la Gare F 62 126 WIMILLE	M. Sébastien GHIER	agence@klv2d-architectes.com	P : 03 91 21 62 45

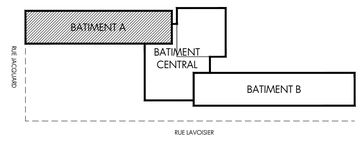


NOTA :
. Plans donnés à titre indicatif n'ayant pas valeur d'exécution.
. Le principe constructif reporté en plan se base sur une trame répétitive de 2,35m entre voiles. Toutefois des tolérances dimensionnelles de ± 2cm par travées sont à prendre en considération.
. Les prestataires et entreprises susceptibles de faire usage de ces plans sont invités à réaliser une vérification générale des côtes indiquées sur ces présents plans.
. Les épaisseurs des complexes de toitures et de façades sont données à titre indicatif, les compositions devront être confirmées par sondage destructif.


DOCUMENT	**PLANS ET COUPES TRANSVERSALES BATIMENT A**
ECHELLE	**1 / 100 ème**
DATE	**AVRIL 2025** INDICE **A**

RELEVES RESIDENCE ROBESPIERRE


EMETTEUR	PROJET	PHASE	TYPE	NOMENCLATURE
KLV2D ARCHITECTES	MSB 01	RELEVES	PLN	BAT A

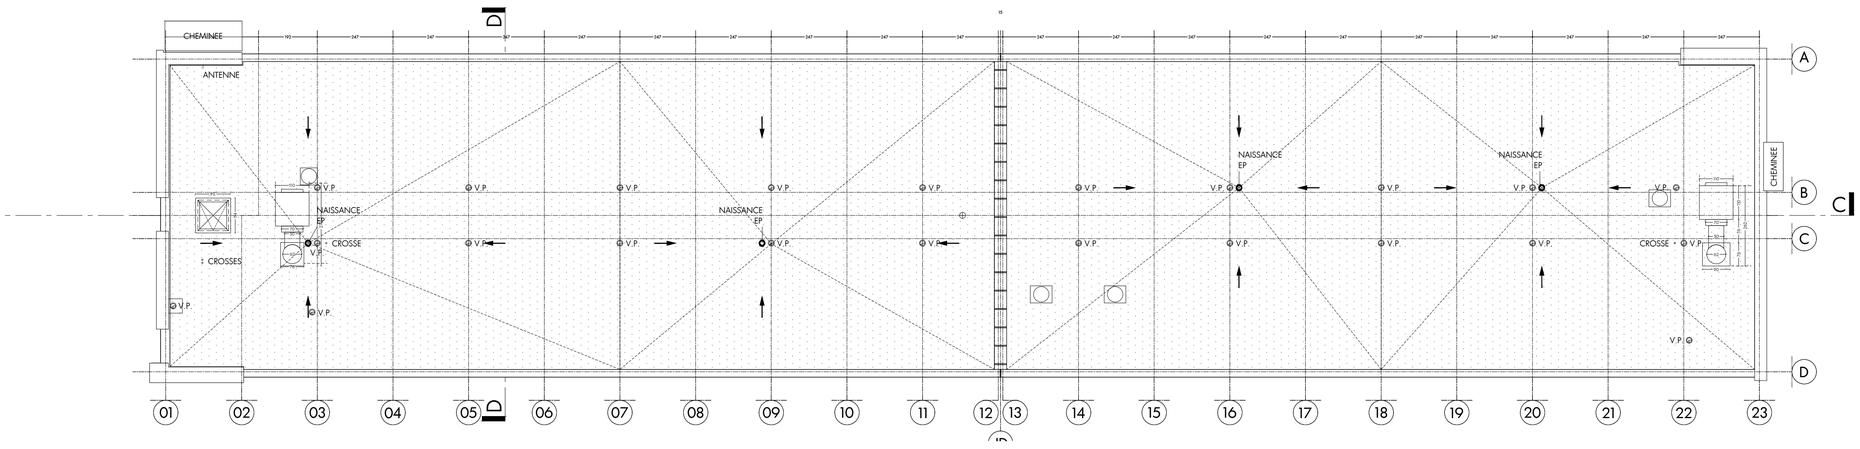


PLAN DE TOITURE- BATIMENT B

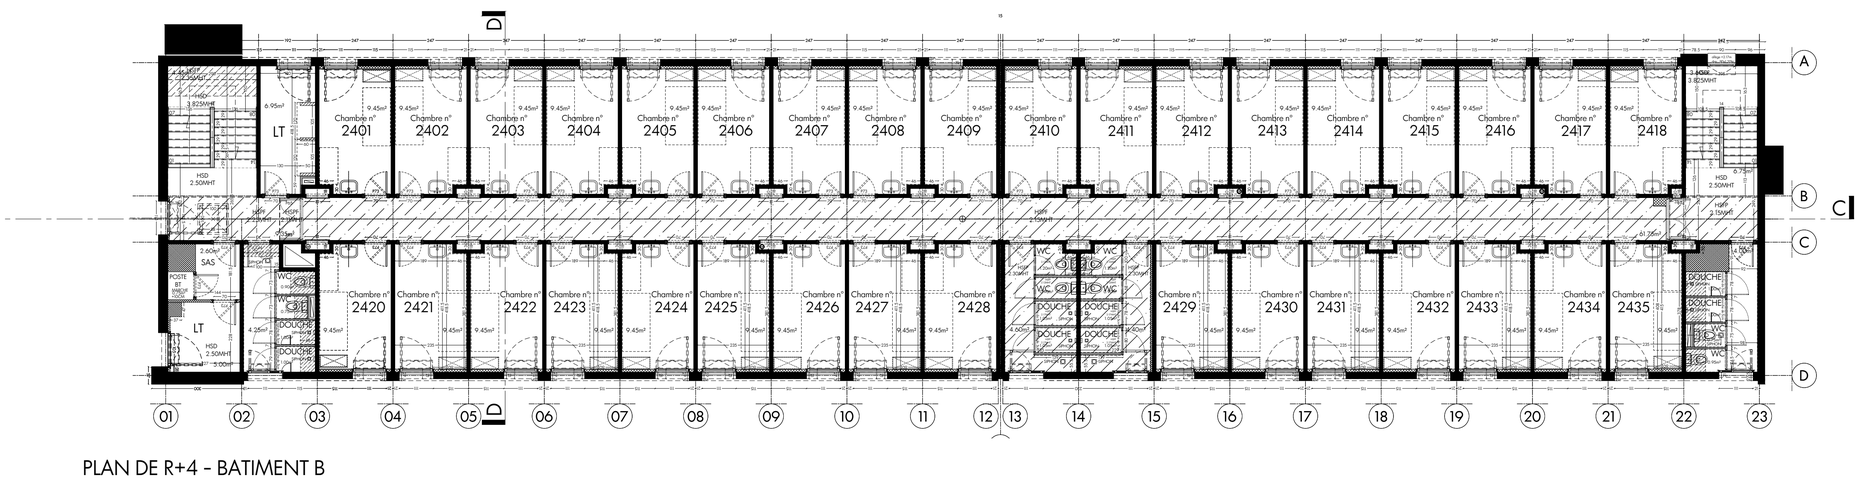

PLAN DE R+4 - BATIMENT B

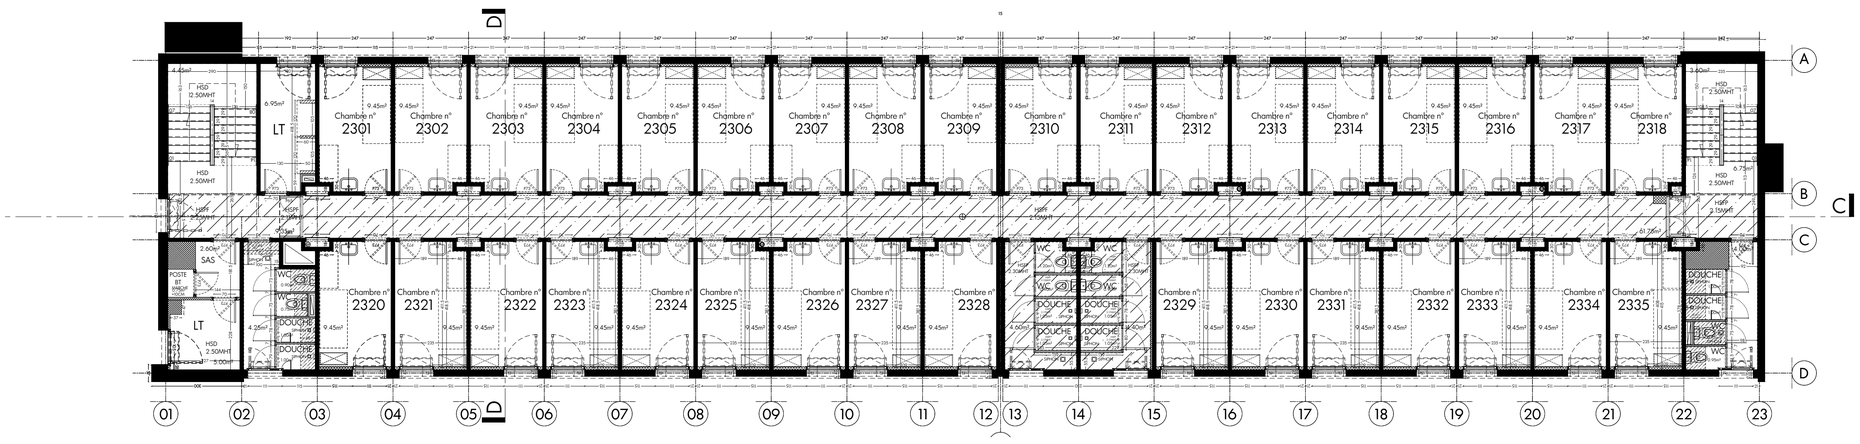


PLAN DE R+3 - BATIMENT B

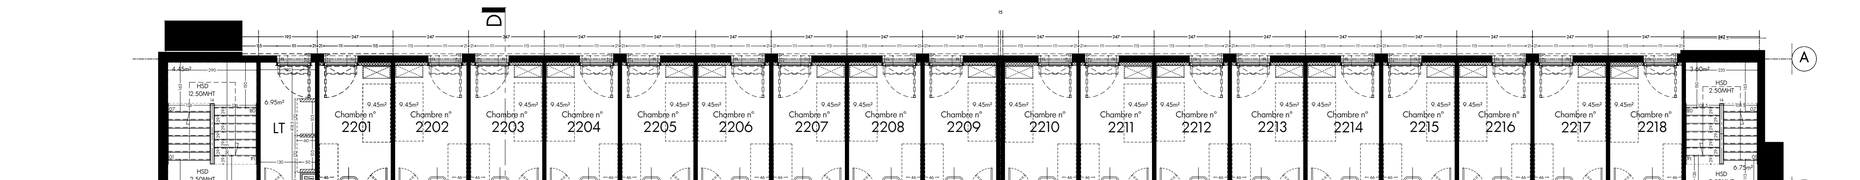


PLAN DE R+2 - BATIMENT B

PLAN DE R+1 - BATIMENT B

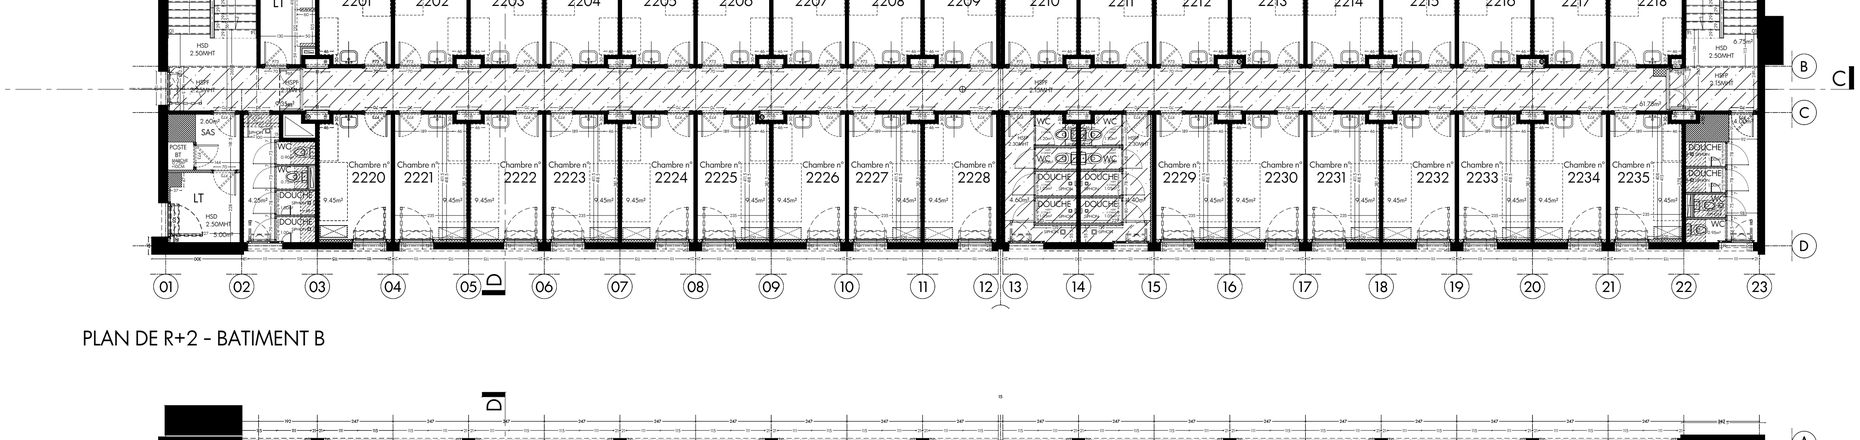


PLAN DE RDC - BATIMENT B

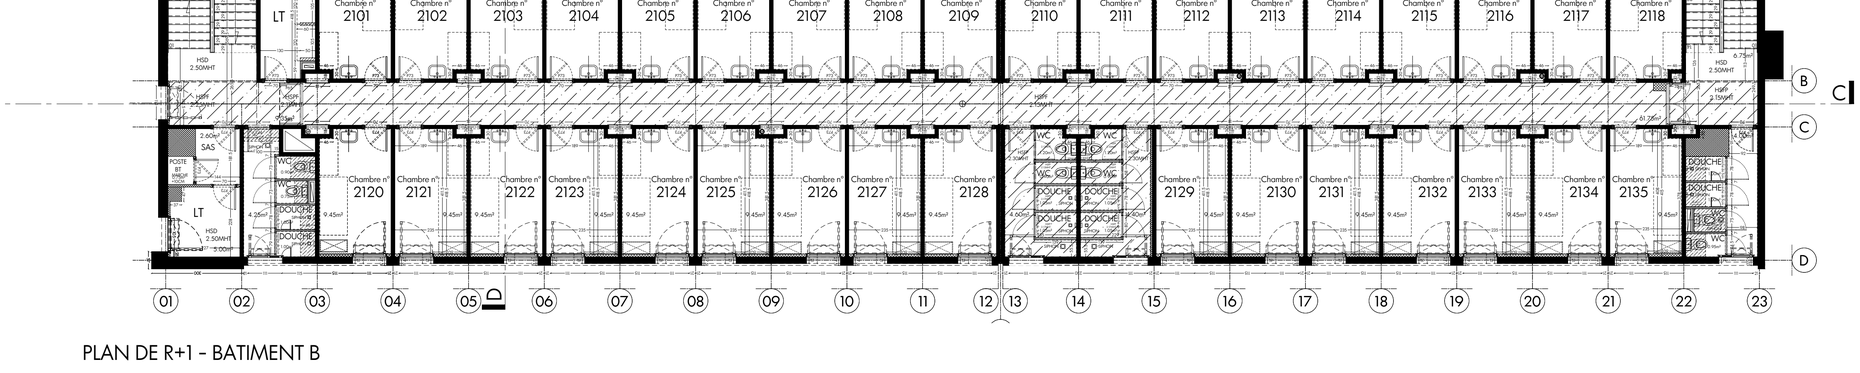

PLAN DE SOUS SOL - BATIMENT B

COUPE DD - BATIMENT B

OPERATION	RELEVES DE PLANS INTERIEURS ET COUPES TRANSVERSALES RESIDENCE ROBESPIERRE 1 RUE ROLAND LAVOISIER 59 650 MONS EN BAROEUL - FRANCE			
MAÎTRE D'OUVRAGE	**CROUS DE LILLE** Cité Marianne 2 boulevard de Strasbourg - BP 50 100 F 59 017 LILLE CEDEX	M. Djalilou RACHADI	djalilou.rachadi@crous-lille.fr	T : 06 03 58 35 30
ARCHITECTE	**KLV2D ARCHITECTES** 26 rue de la Gare F 62 126 WIMILLE	M. Sébastien GHIER	agence@klv2d-architectes.com	P : 03 91 21 62 45

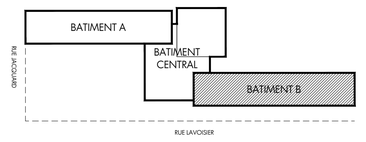

NOTA :
. Plans donnés à titre indicatif n'ayant pas valeur d'exécution.
. Le principe constructif reporté en plan se base sur une trame répétitive de 2,35m entre voiles. Toutefois des tolérances dimensionnelles de ± 2cm par travées sont à prendre en considération.
. Les prestataires et entreprises susceptibles de faire usage de ces plans sont invités à réaliser une vérification générale des côtes indiquées sur ces présents plans.
. Les épaisseurs des complexes de toitures et de façades sont données à titre indicatif, les compositions devront être confirmées par sondage destructif.

DOCUMENT	**PLANS ET COUPE DD BATIMENT B**
ECHELLE	**1 / 100 ème**
DATE	**AVRIL 2025** INDICE **A**

RELEVES RESIDENCE ROBESPIERRE

EMETTEUR	PROJET	PHASE	TYPE	NOMENCLATURE
KLV2D ARCHITECTES	MSB 01	RELEVES	PLN	BAT B