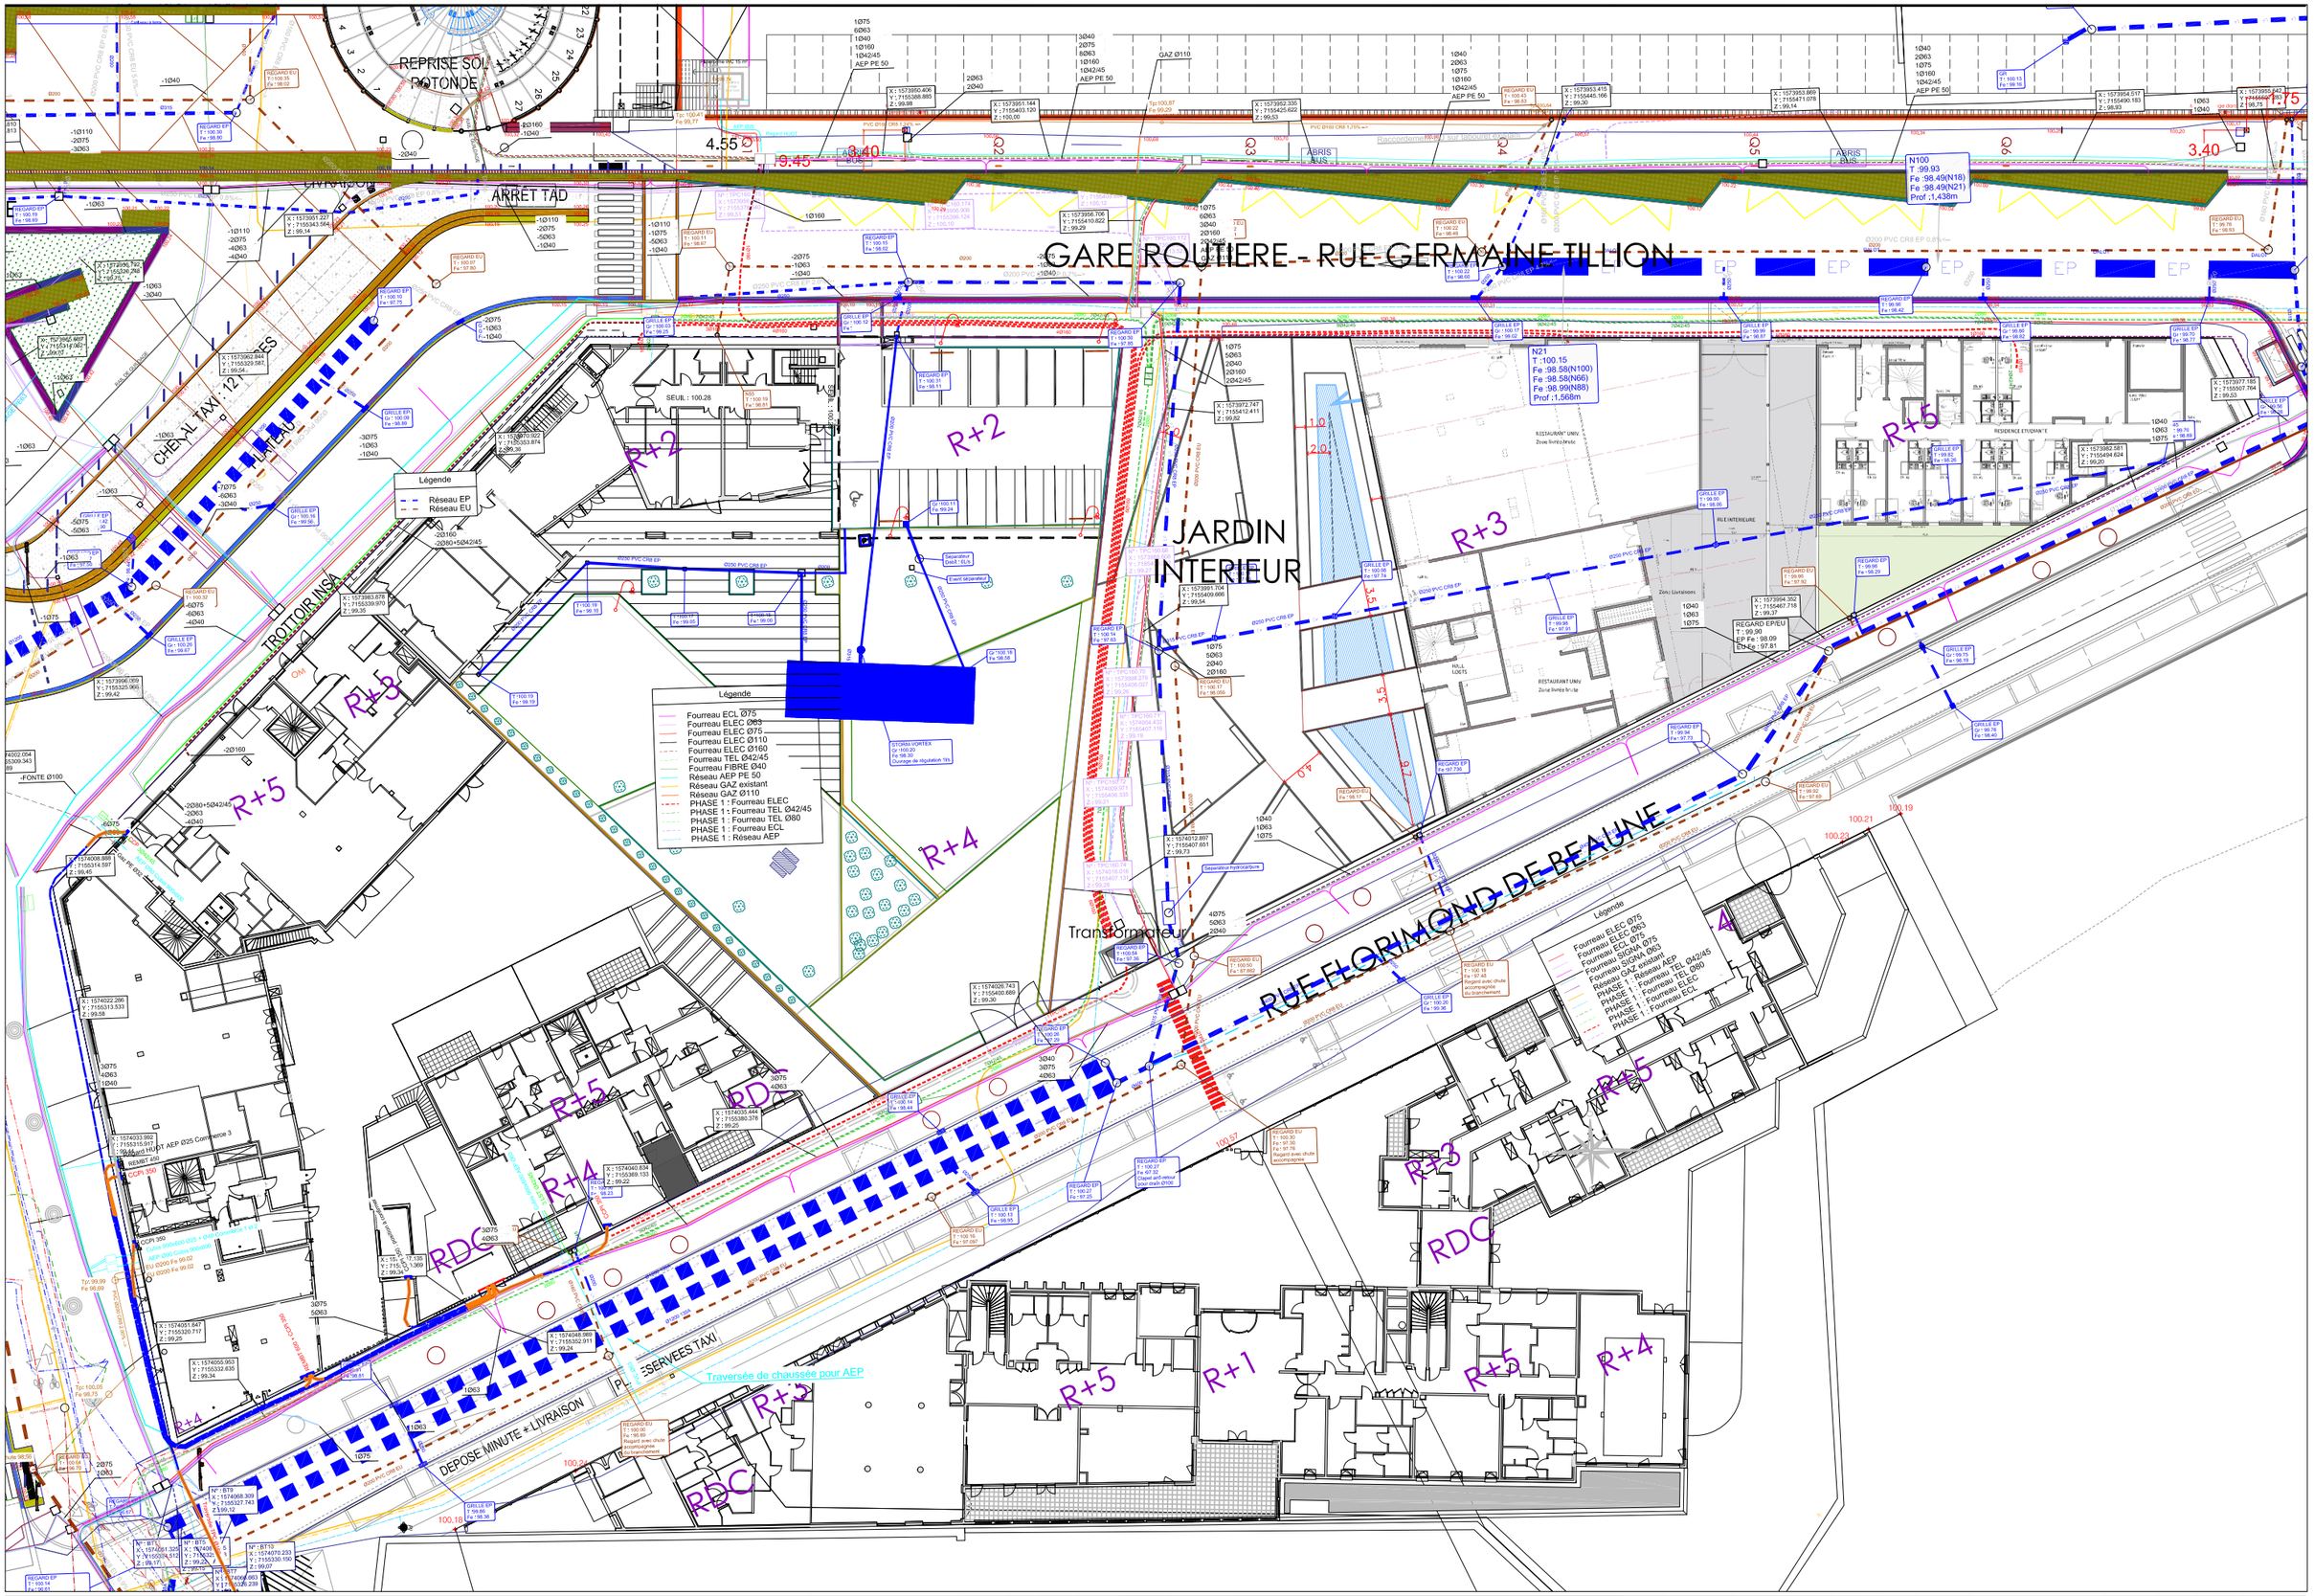

GARE ROUTIERE - RUE GERMAINE TILLION
RUE FLORIMOND DE BEAUNE
JARDIN INTERIEUR
ARRET TAD
CHEMIN TAXI : 12m
TROTTOIR INSA
DEPOSE MINUTE + LIVRAISON
RESERVEES TAXI
Traversée de chaussée pour AEP
Transformateur
REPRISE SOL ROTONDE
Légende
Réseau EP
Réseau EU
Légende
Fourreau ECL Ø75
Fourreau ELEC Ø63
Fourreau ELEC Ø75
Fourreau ELEC Ø110
Fourreau ELEC Ø160
Fourreau TEL Ø42/45
Fourreau FIBRE Ø40
Réseau AEP PE 50
Réseau GAZ existant
Réseau GAZ Ø110
PHASE 1 : Fourreau ELEC
PHASE 1 : Fourreau TEL Ø42/45
PHASE 1 : Fourreau TEL Ø60
PHASE 1 : Fourreau ECL
PHASE 1 : Réseau AEP
Légende
Fourreau ELEC Ø75
Fourreau ELEC Ø63
Fourreau ECL Ø75
Fourreau SIGNA Ø63
Fourreau GAZ existant
Réseau AEP
PHASE 1 : Fourreau TEL Ø42/45
PHASE 1 : Fourreau TEL Ø60
PHASE 1 : Fourreau ELEC
PHASE 1 : Fourreau ECL
N100
T :99.93
Fe :98.49(N18)
Fe :98.49(N21)
Prof :1,438m
N21
T :100.15
Fe :98.58(N100)
Fe :98.58(N66)
Fe :98.99(N88)
Prof :1,568m
R+2
R+3
R+4
R+5
RDC
R+1
3.40
4.55
19.45