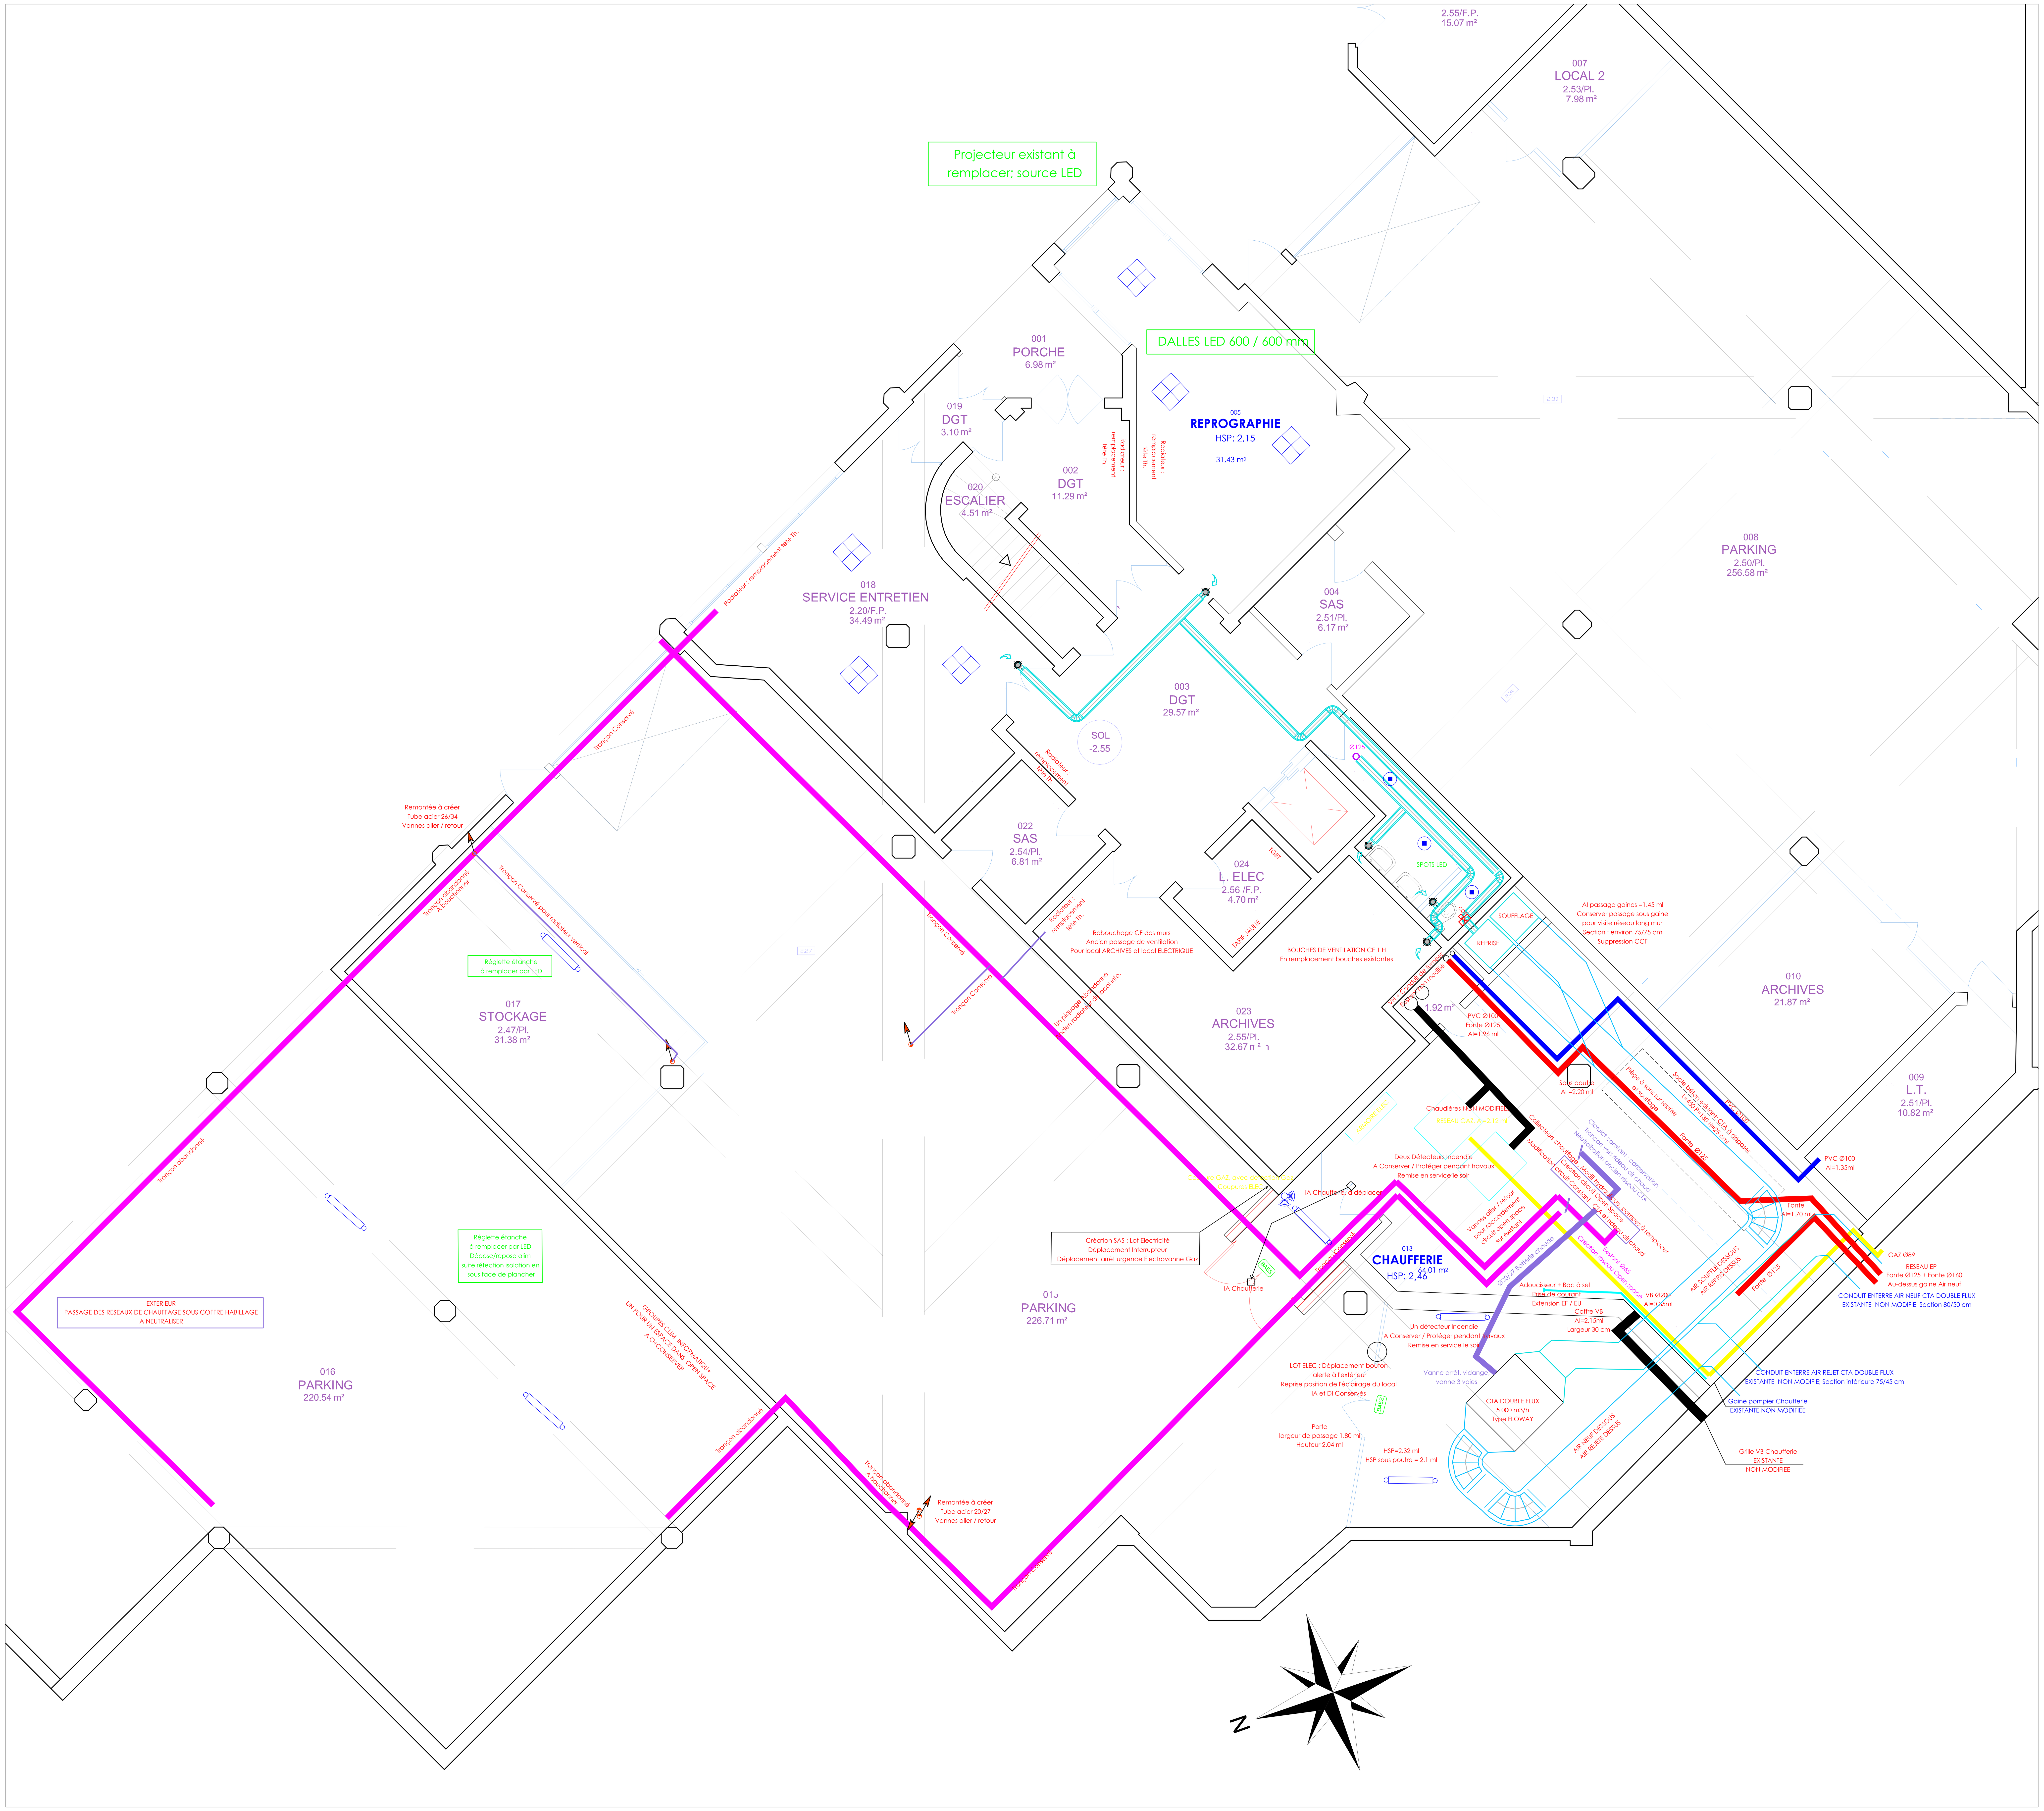


LEGENDE LOT ELECTRICITE

- Dalle 600/600 mm LED
- Réglette étanche LED
- SPOT LED
- BAES Eclairage de sécurité

CAF DE l'INDRE
Avenue de la Châtre
36 000 CHATEAUROUX

RENOVATION ENERGETIQUE DU SIEGE SOCIAL

DCE

LAB'o 52
Ludovic BIAUNIER architecte D.P.L.G.
Cabinet BIAUNIER
52 rue Grande
36000 Châteauroux
Tél: 02 54 34 71 25
Fax: 02 54 25 56 38
Mail: contact@labo52.com
Site web: www.labo52.fr

LOT CHAUFFAGE VENTILATION
LOT ELECTRICITE
PLAN DU SOUS-SOL

LARBRE INGÉNIERIE
ÉNERGIE-ENVIRONNEMENT
Siège social :
2, avenue Pierre Mendès-France BP 1005
23020 GUERET CEDEX 9
☎ 05.55.52.33.22 05.55.52.11.18
e-mail : bet36@larbre-ingenierie.fr
AGENCE Région Limousin 90, avenue de Louyat 87100 LIMOGES ☎ 05.55.04.20.21 05.55.52.11.18 e-mail : bet87@larbre-ingenierie.fr
AGENCE Région Centre 16,allée Charles Dickens 36000 CHATEAUROUX ☎ 02.54.07.79.98 05.55.52.11.18 e-mail : bet36@larbre-ingenierie.fr
AGENCE Région Aquitaine 108, Av. Cronstadt 40000 MONT DE MARSAN ☎ 05.58.03.86.52 05.55.52.11.18 e-mail : bet40@larbre-ingenierie.fr
AGENCE Région Auvergne 12 Allée des Cigognes 03100 MONTLUÇON ☎ 04.70.08.07.58 05.55.52.11.18 e-mail : bet03@larbre-ingenierie.fr
AGENCE Région Alsace 12C Chemin de la Hardt 68040 INGERSHEIM ☎ 03.89.80.39.69 05.55.52.11.18 e-mail : bet68@larbre-ingenierie.fr

INDICE	DATE	OBSERVATIONS - MODIFICATIONS

DATE	DOSSIER
Sept. 2026	2025/243
ECHELLE	**PLAN**
1-50	PL 1