


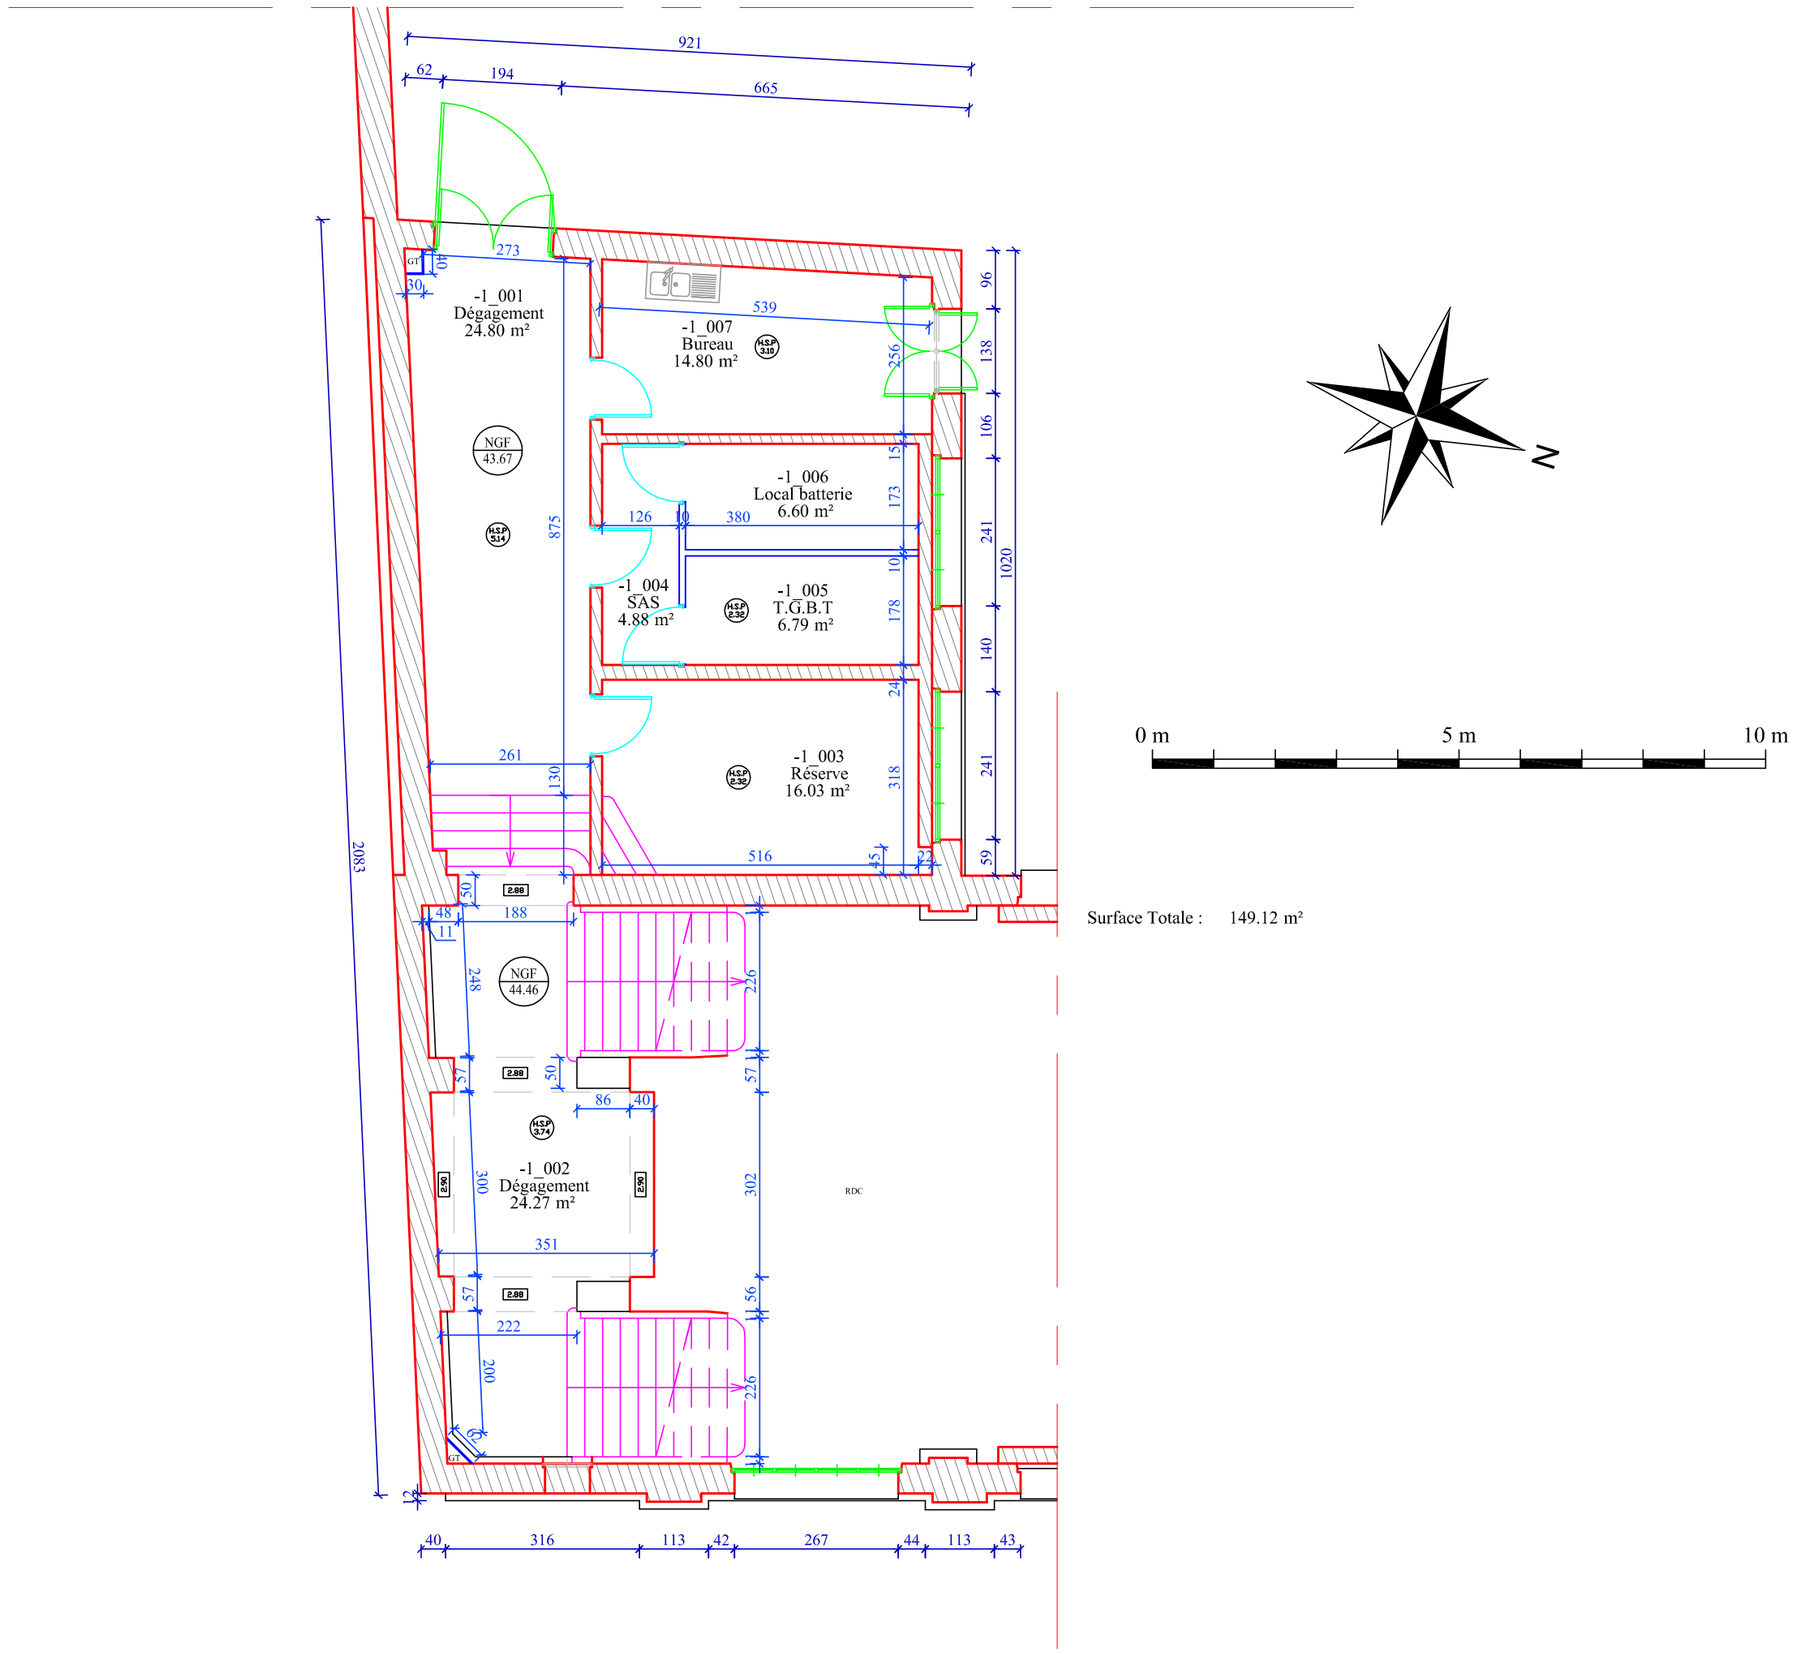






Surface Totale : 149.12 m²

Ministère de la culture et de la communication - Mobilier National - 1, rue Berbier-du-Mets - 75013 PARIS

MOBILIER NATIONAL
MANUFACTURES NATIONALES
GOBELINS-BEAUVAIS-SAVONNERIE

# GALERIE DES GOBELINS

42, avenue des Gobelins

75 013 PARIS

# BÂTIMENT A

Rez-de-jardin

| Date du levé : 08/2010 | Echelle : 1/100 | Fichier : Galerie_Gobelins--1.dwg | N° : NA110173 |
|---|---|---|---|

| | | | |
|---|---|---|---|
| COORDONNEES LAMBERT 93 (Altération linéaire non appliquée) | ☒ | NIVELLEMENT IGN 69 | ☒ |
| COORDONNEES INDEPENDANTES | ☐ | NIVELLEMENT INDEPENDANT | ☐ |


MODIFICATIONS


| Indice | Date | Objet |
|---|---|---|
| a | | |
| b | | |
| c | | |
| d | | |
| e | | |


FIT CONSEIL GÉOMÈTRES-EXPERTS

1, Route de Gachet – CS 90711
44307 NANTES Cedex 3

Tél. 33 (0) 2 40 68 54 52
Fax 33 (0) 2 51 13 56 60
E-mail : nantes@fit-conseil.fr

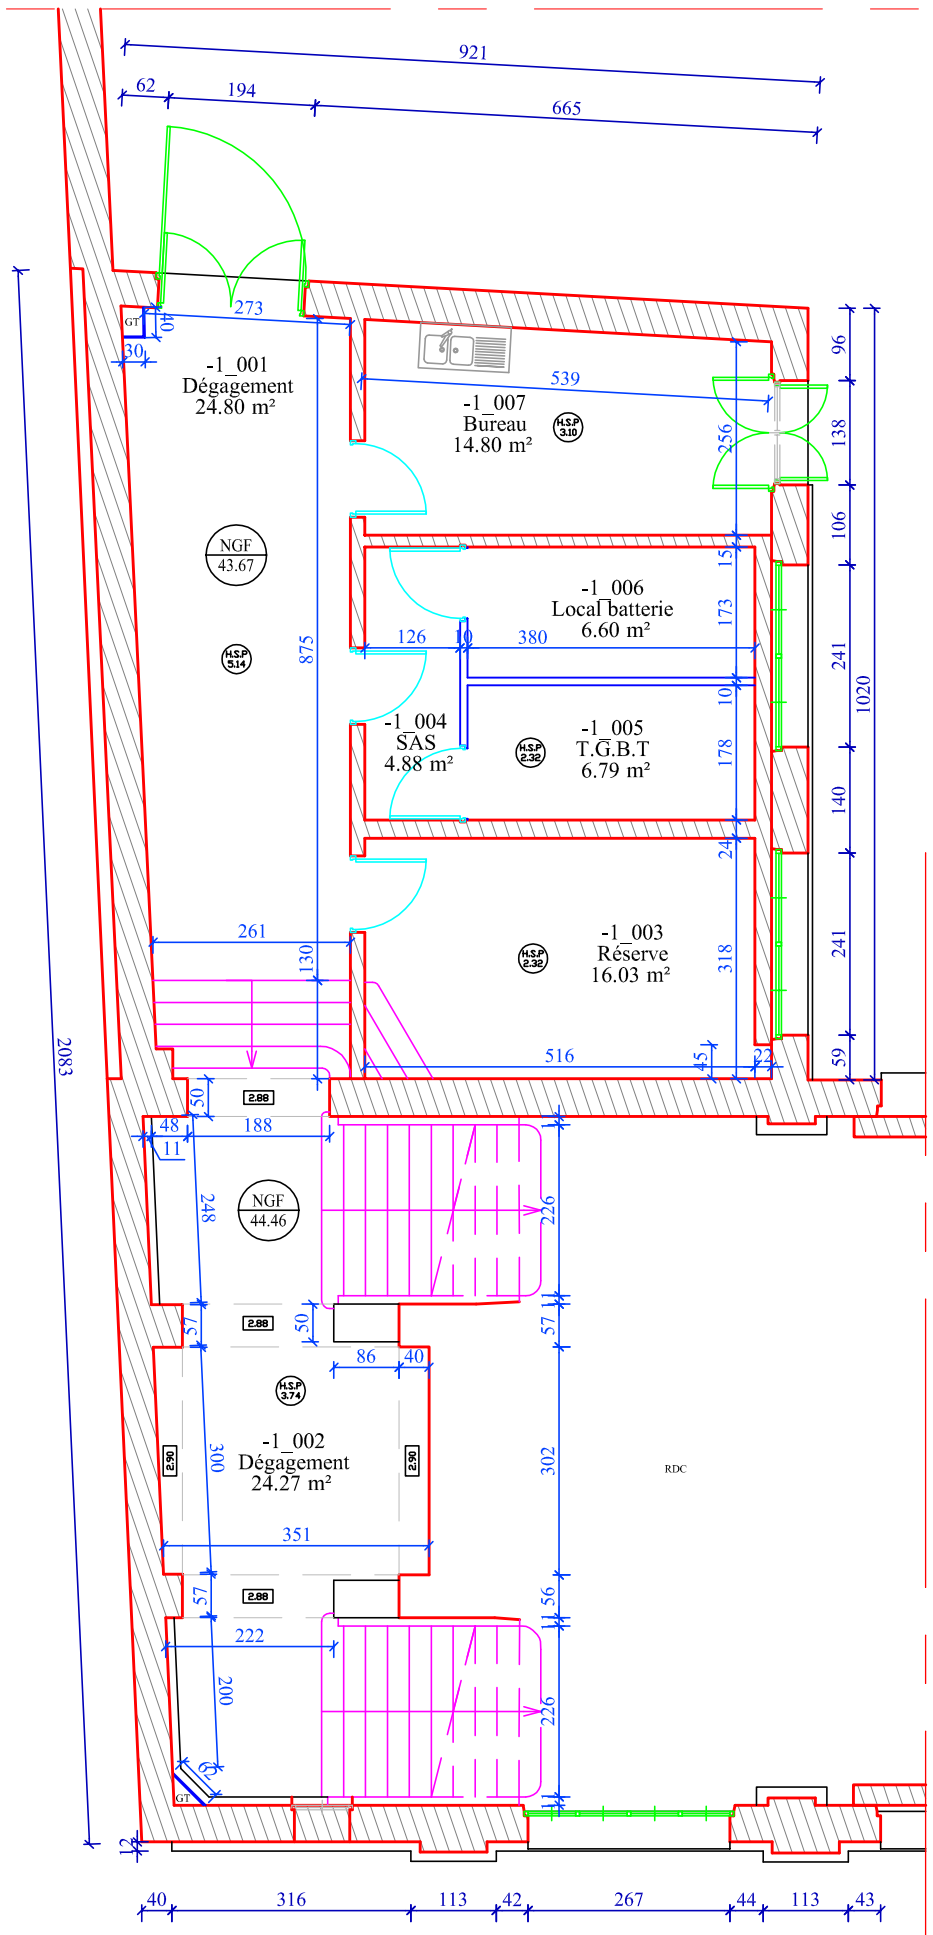

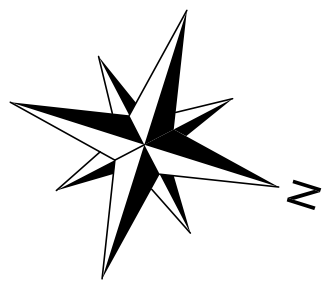
Surface Totale : 149.12 m²

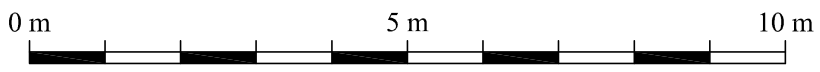MOBILIER NATIONAL
MANUFACTURES NATIONALES
GOBELINS-BEAUVAIS-SAVONNERIE

Mobilier National - 1, rue Berbier-du-Mets - 75013 PARIS

Galerie des Gobelins
42, avenue des Gobelins
75 013 PARIS

BÂTIMENT A
Rez-de-jardin

Nom fichier : Galerie_Gobelins--1.dwg | Date du levé : 08/2010 | Echelle : 1/100

FIT CONSEIL GÉOMÈTRES-EXPERTS

| Modification | Indice | Date | Objet |
|---|---|---|---|
| | A | | |
| | B | | |
| | C | | |

COORDONNÉES LAMBERT 93
(Altération linéaire non appliquée)

NIVELLEMENT IGN 69

N° : NA110173