
Surface Totale : 738.67 m²

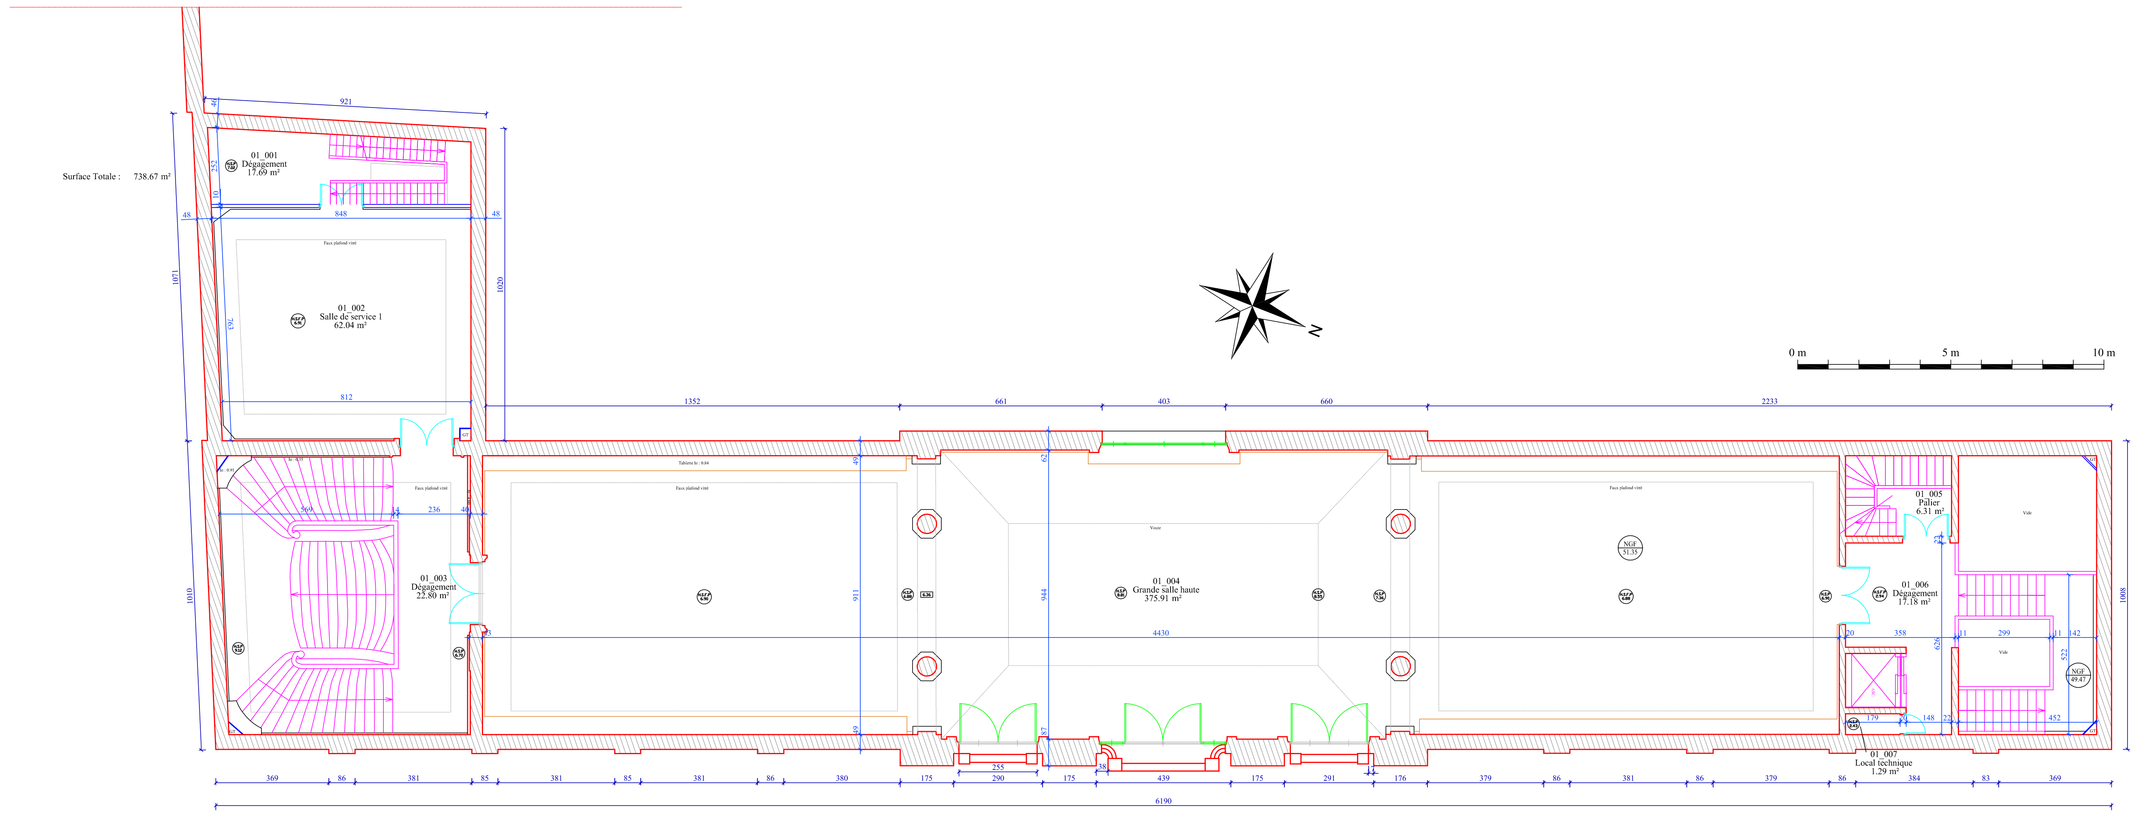

Ministère de la culture et de la communication - Mobilier National - 1, rue Berbier-du-Mets - 75013 PARIS

MOBILIER NATIONAL
MANUFACTURES NATIONALES
GOBELINS-BEAUVAIS-SAVONNERIE

GALERIE DES GOBELINS

42, avenue des Gobelins

75 013 PARIS

BÂTIMENT A

1er Etage

Date du levé : 08/2010	Echelle : 1/100	Fichier : Galerie_Gobelins-01.dwg	N° : NA110173

COORDONNEES LAMBERT 93 (Altération linéaire non appliquée)	☒	NIVELLEMENT IGN 69	☒
COORDONNEES INDEPENDANTES	☐	NIVELLEMENT INDEPENDANT	☐

MODIFICATIONS


Indice	Date	Objet
a		
b		
c		
d		
e		

FIT CONSEIL
GÉOMÈTRES-EXPERTS

1, Route de Gachet – CS 90711
44307 NANTES Cedex 3

Tél. 33 (0) 2 40 68 54 52
Fax 33 (0) 2 51 13 56 60
E-mail : nantes@fit-conseil.fr

Surface Totale : 738.67 m²

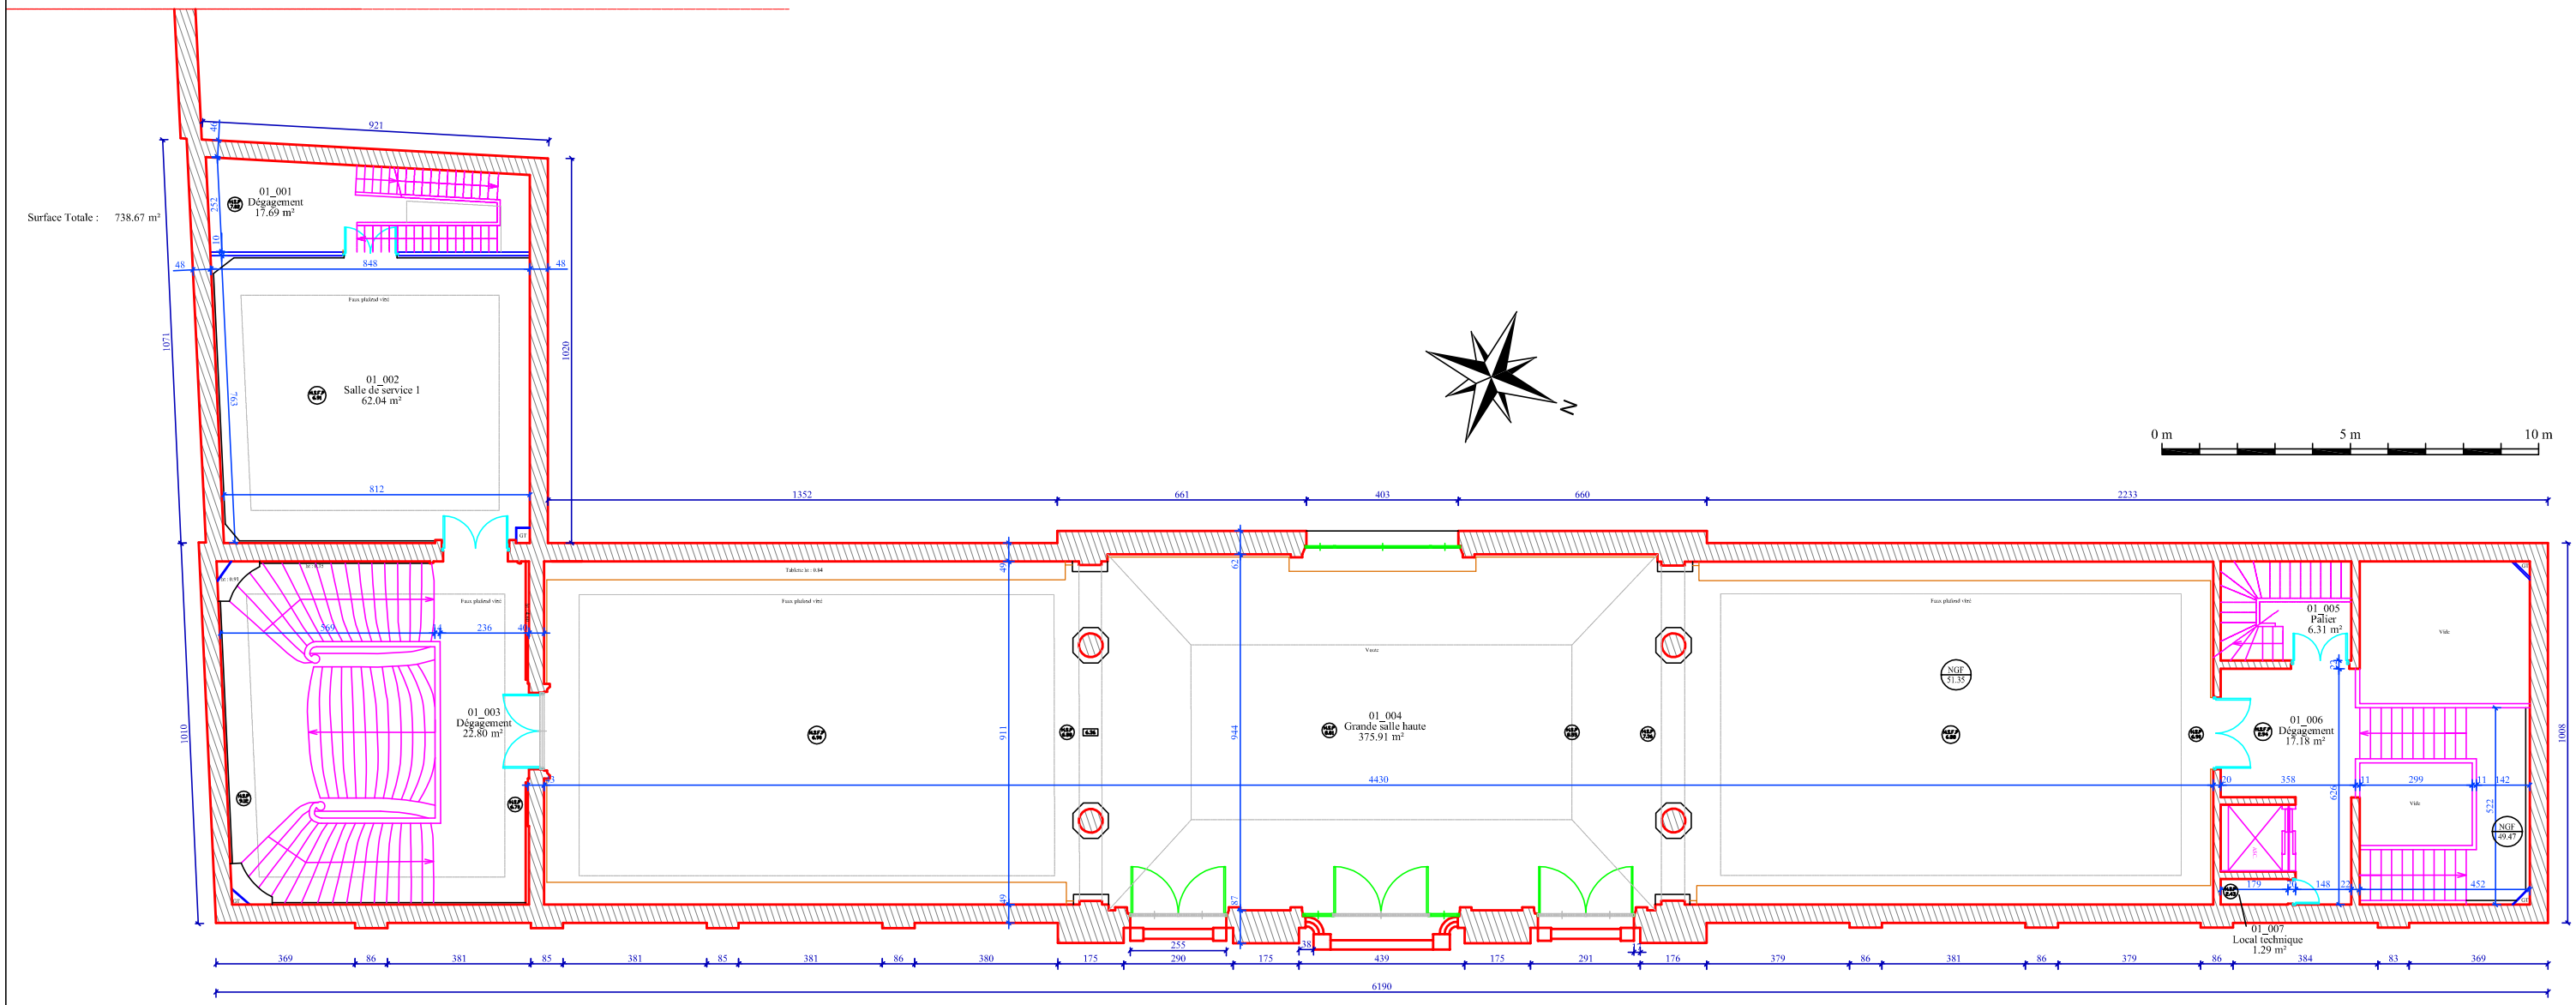

MOBILIER NATIONAL MANUFACTURES NATIONALES GOBELINS-BEAUVAIS-SAVONNERIE	Mobilier National - 1, rue Berbier-du-Mets - 75013 PARIS		
	Galerie des Gobelins 42, avenue des Gobelins 75 013 PARIS	BÂTIMENT A 1er Etage	
	Nom fichier : Galerie_Gobelins-01.dwg	Date du levé : 08/2010	Echelle : /

FIT CONSEIL GÉOMÈTRES-EXPERTS	Modification	Indice	Date	Objet
		A		
		B		
		C		

COORDONNÉES LAMBERT 93 (Altération linéaire non appliquée)	NIVELLEMENT IGN 69	N° : NA110173