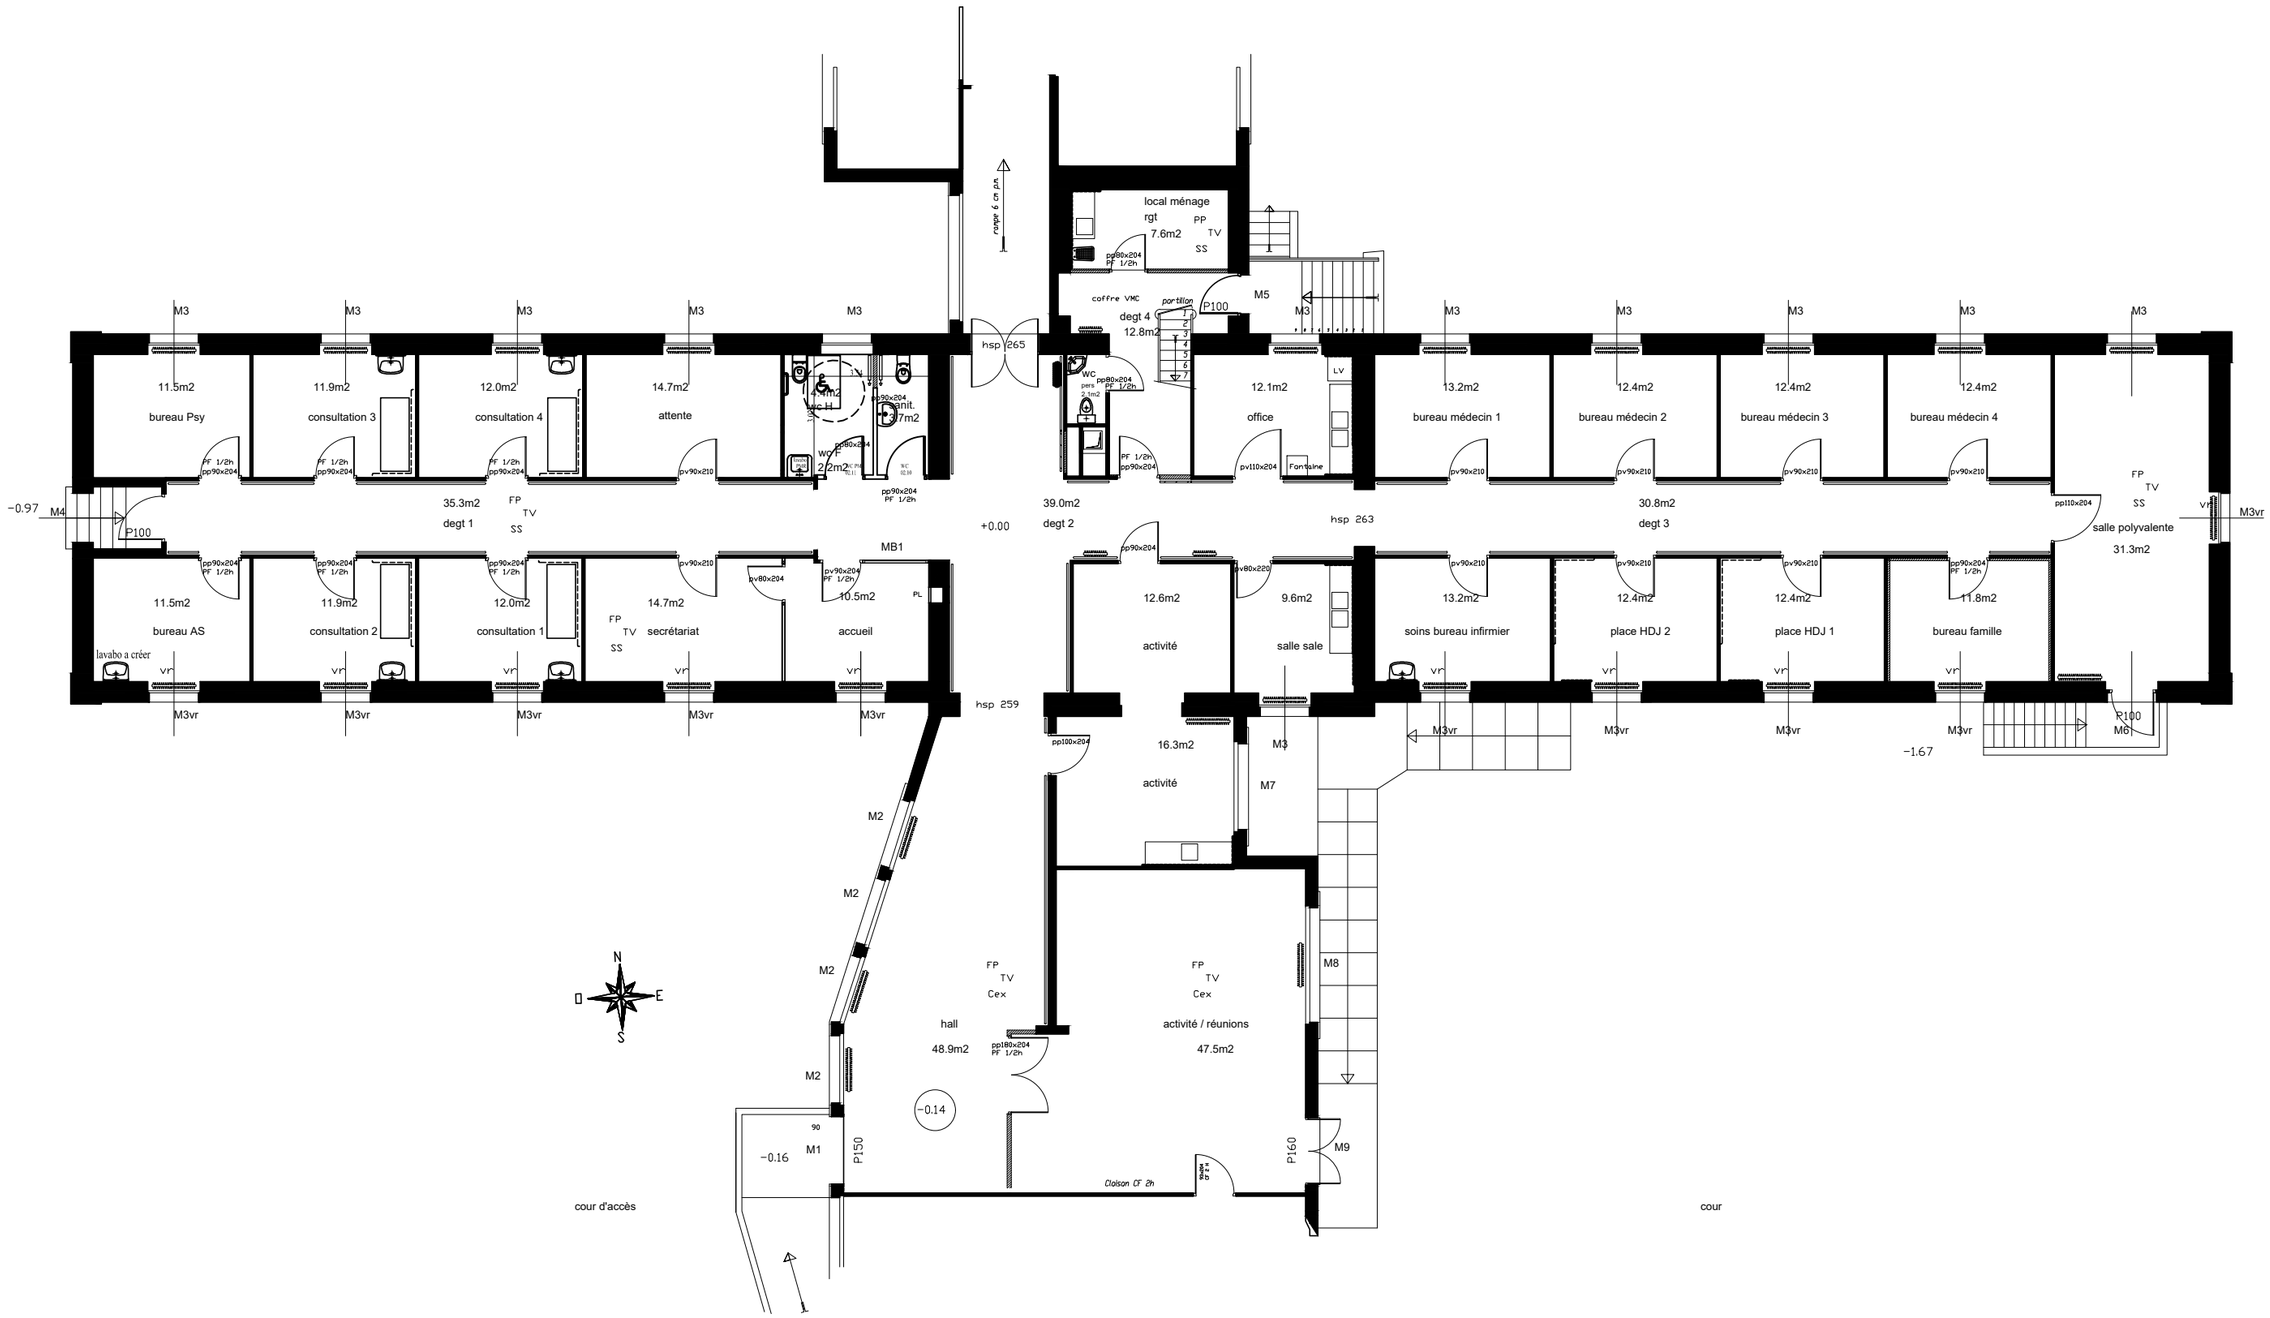


CENTRE HOSPITALIER - LE MANS

Plan de zone

ZONE :	Zone générale
BATIMENT :	BRETONNEAU
ETAGE :	Niveau 0

Phase :	Ind 0	26/04/22	ACA	
Secteur : 1				
Date : Date	Ech :			
N° Plan : Numéro	A3			
Fichier : 15N0ZGAB 2011 PRESENTATION PLAN A3.dwg				

O:\Bâtiments\15 BRETONNEAU\00 PLAN DE PRESENTATION A3\15 - NIVEAU 0\15N0ZGAB 2011 PRESENTATION PLAN A3.dwg