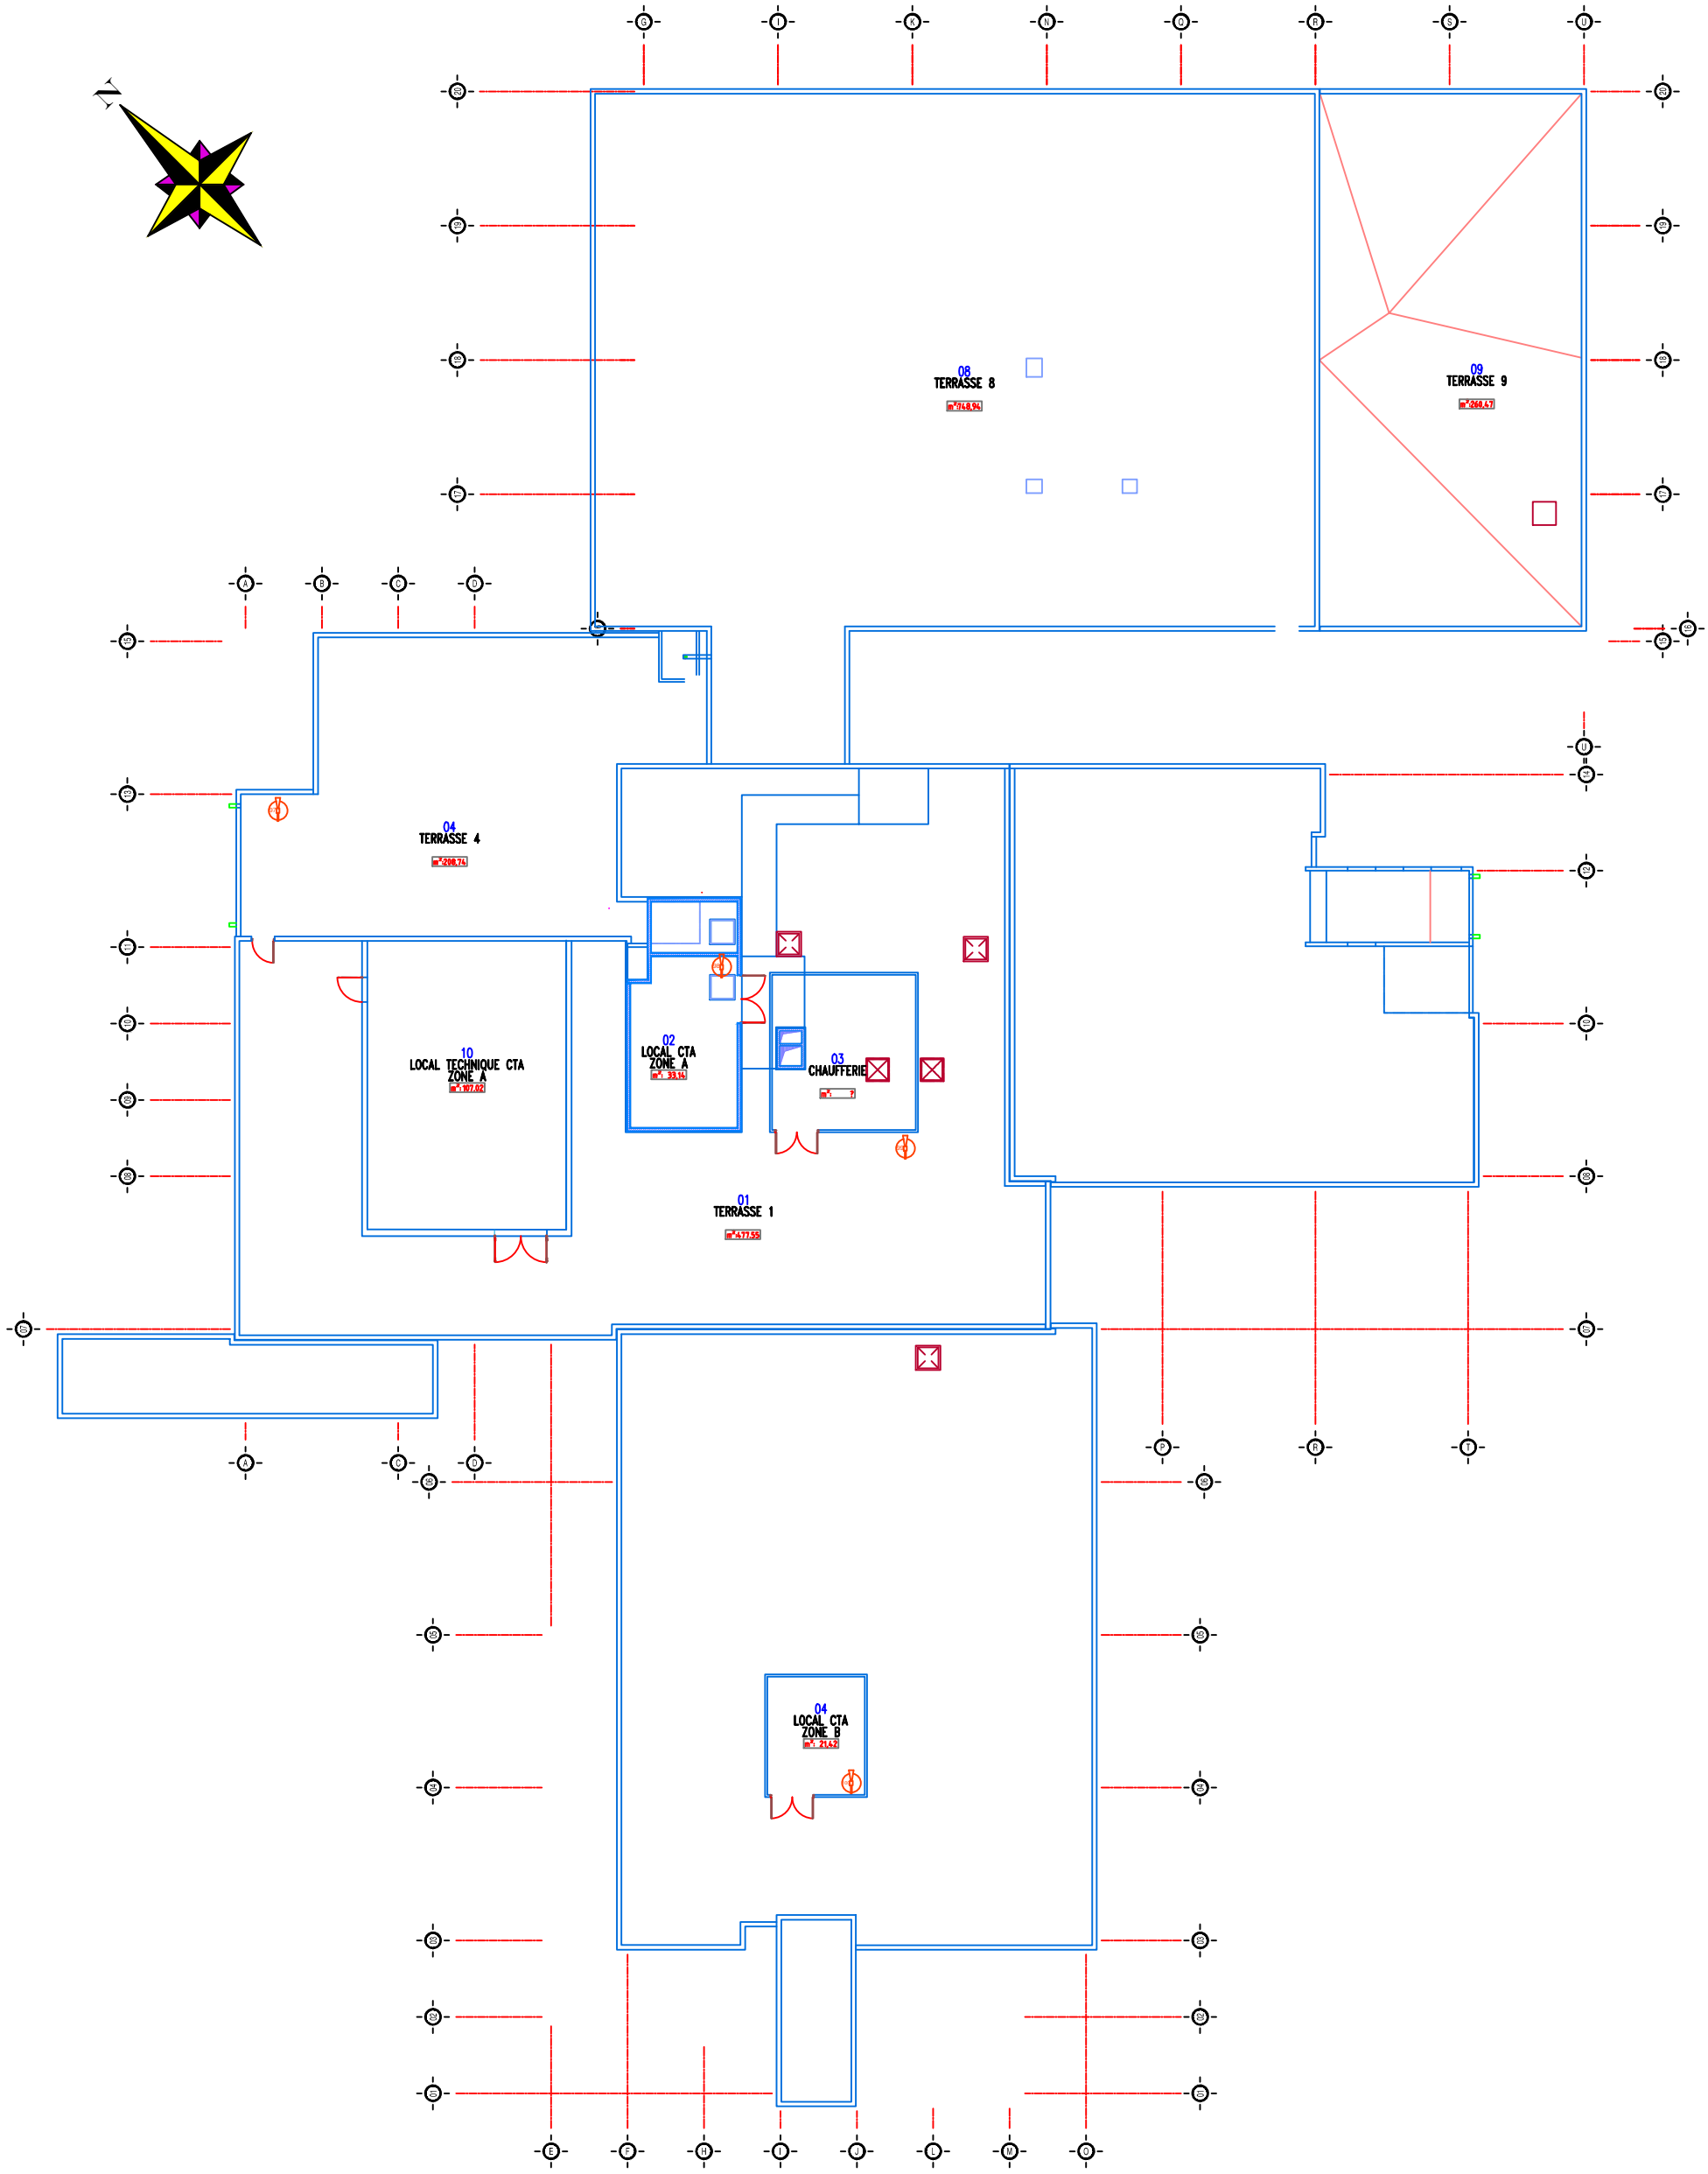


SITE DE BESANCON

1, Boulevard Fleming
25000 BESANCON

Référence: 15-2501-BES-A-2

EFS BOURGOGNE - FRANCHE COMTE

NIVEAU 1

Plan Cadre

A3

Mis à jour le: 06/02/2025

Echelle: 3,5 mm. p. m.

ENSEMBLE

2_ARC-01