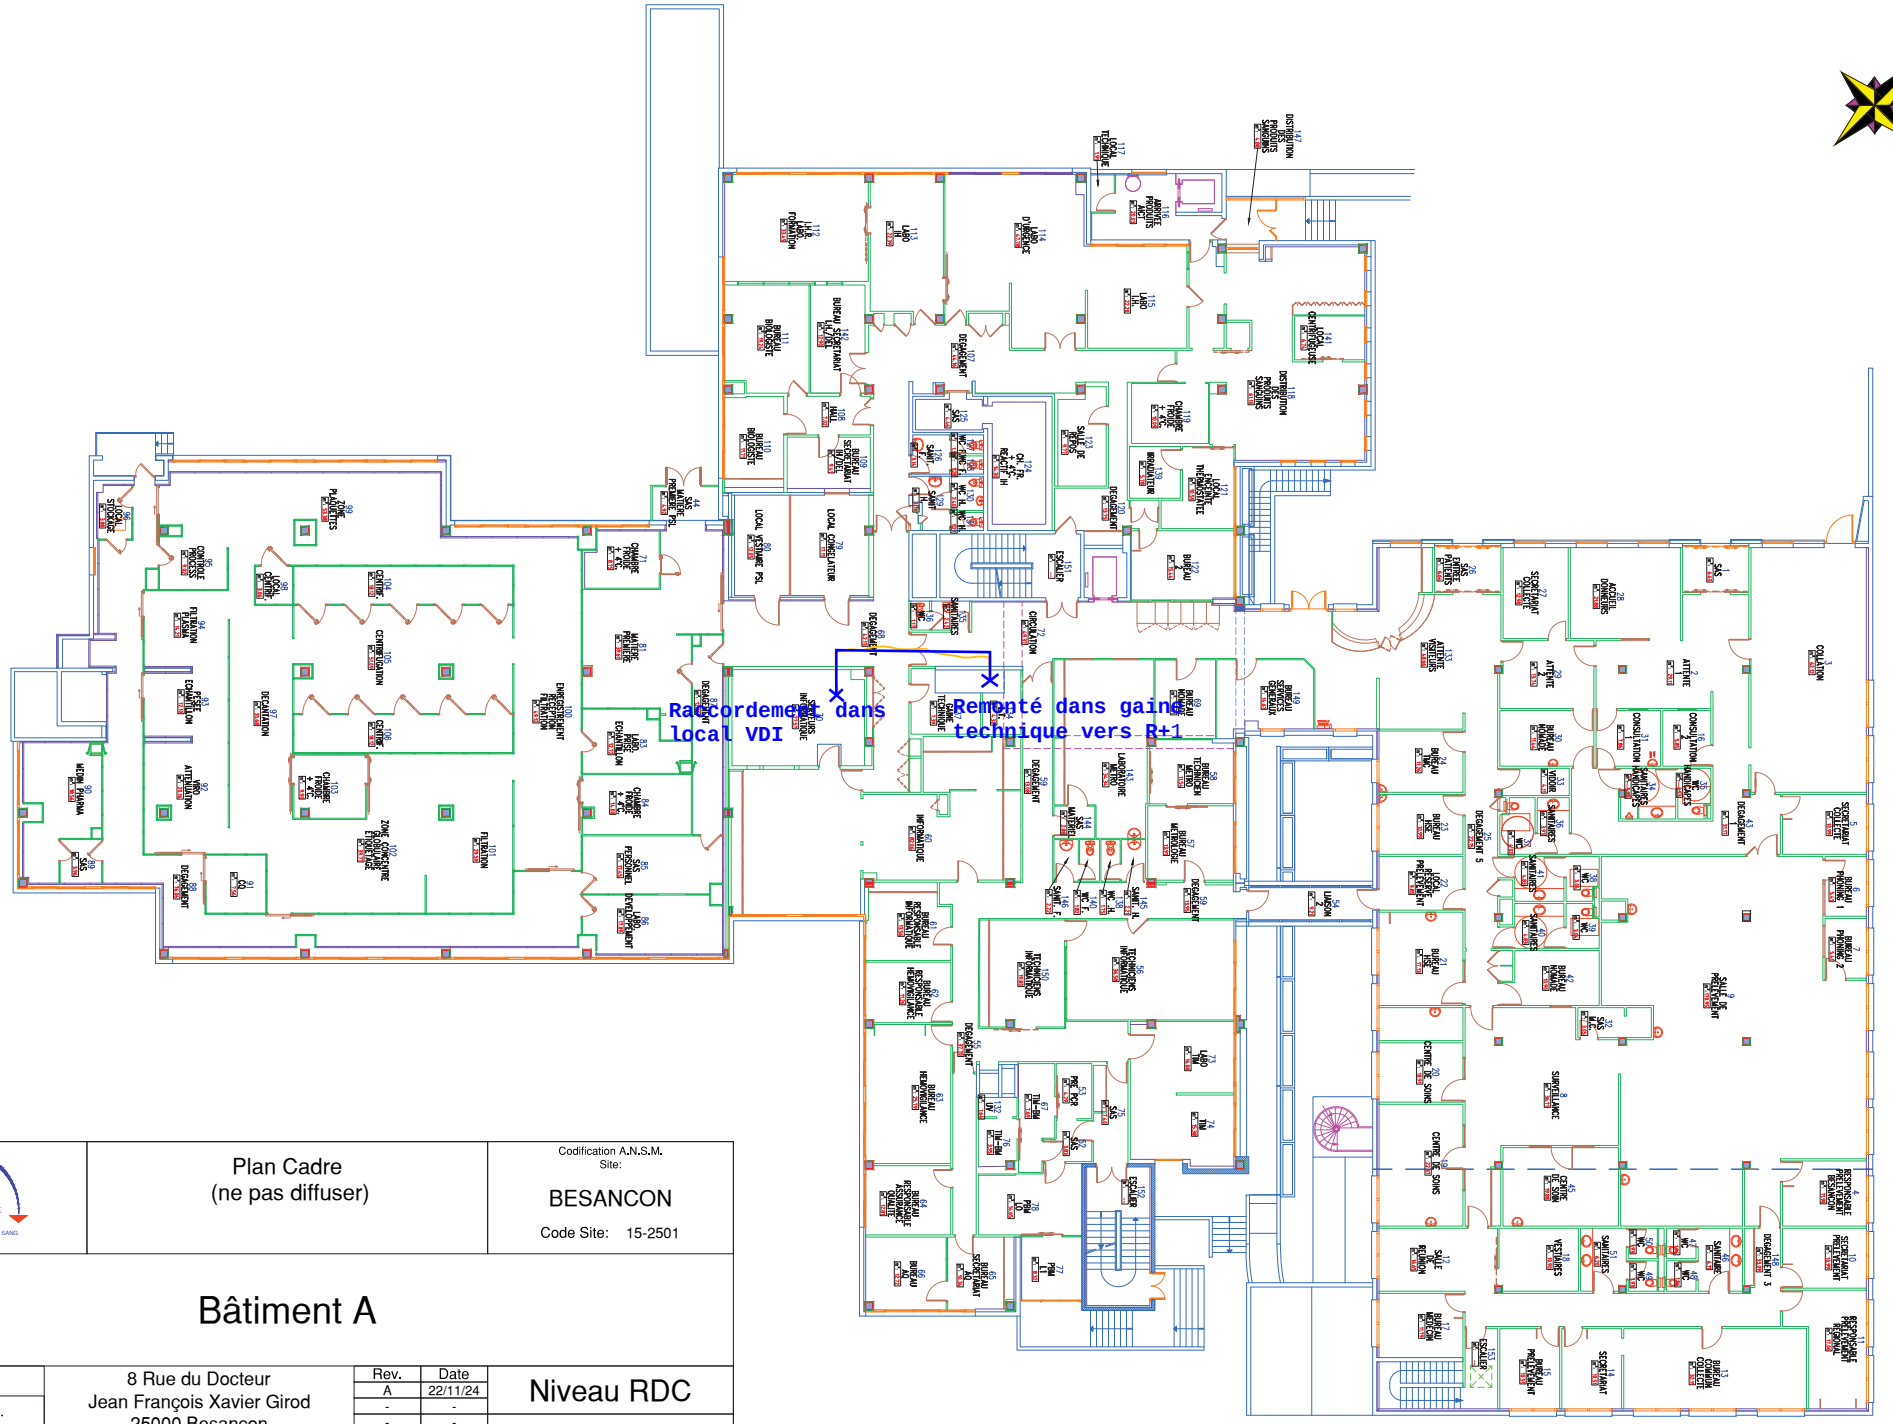


EFS
ETABLISSEMENT FRANCAIS DU SANG

Plan Cadre
(ne pas diffuser)

Codification A.N.S.M.
Site:
BESANCON
Code Site: 15-2501

Bâtiment A

Echelle:
0 1 2 5m.
1/250° en A3

8 Rue du Docteur
Jean François Xavier Girod
25000 Besançon

Rev.	Date
A	22/11/24
-	-
-	-
-	-
-	-

Niveau RDC

EFS-2024