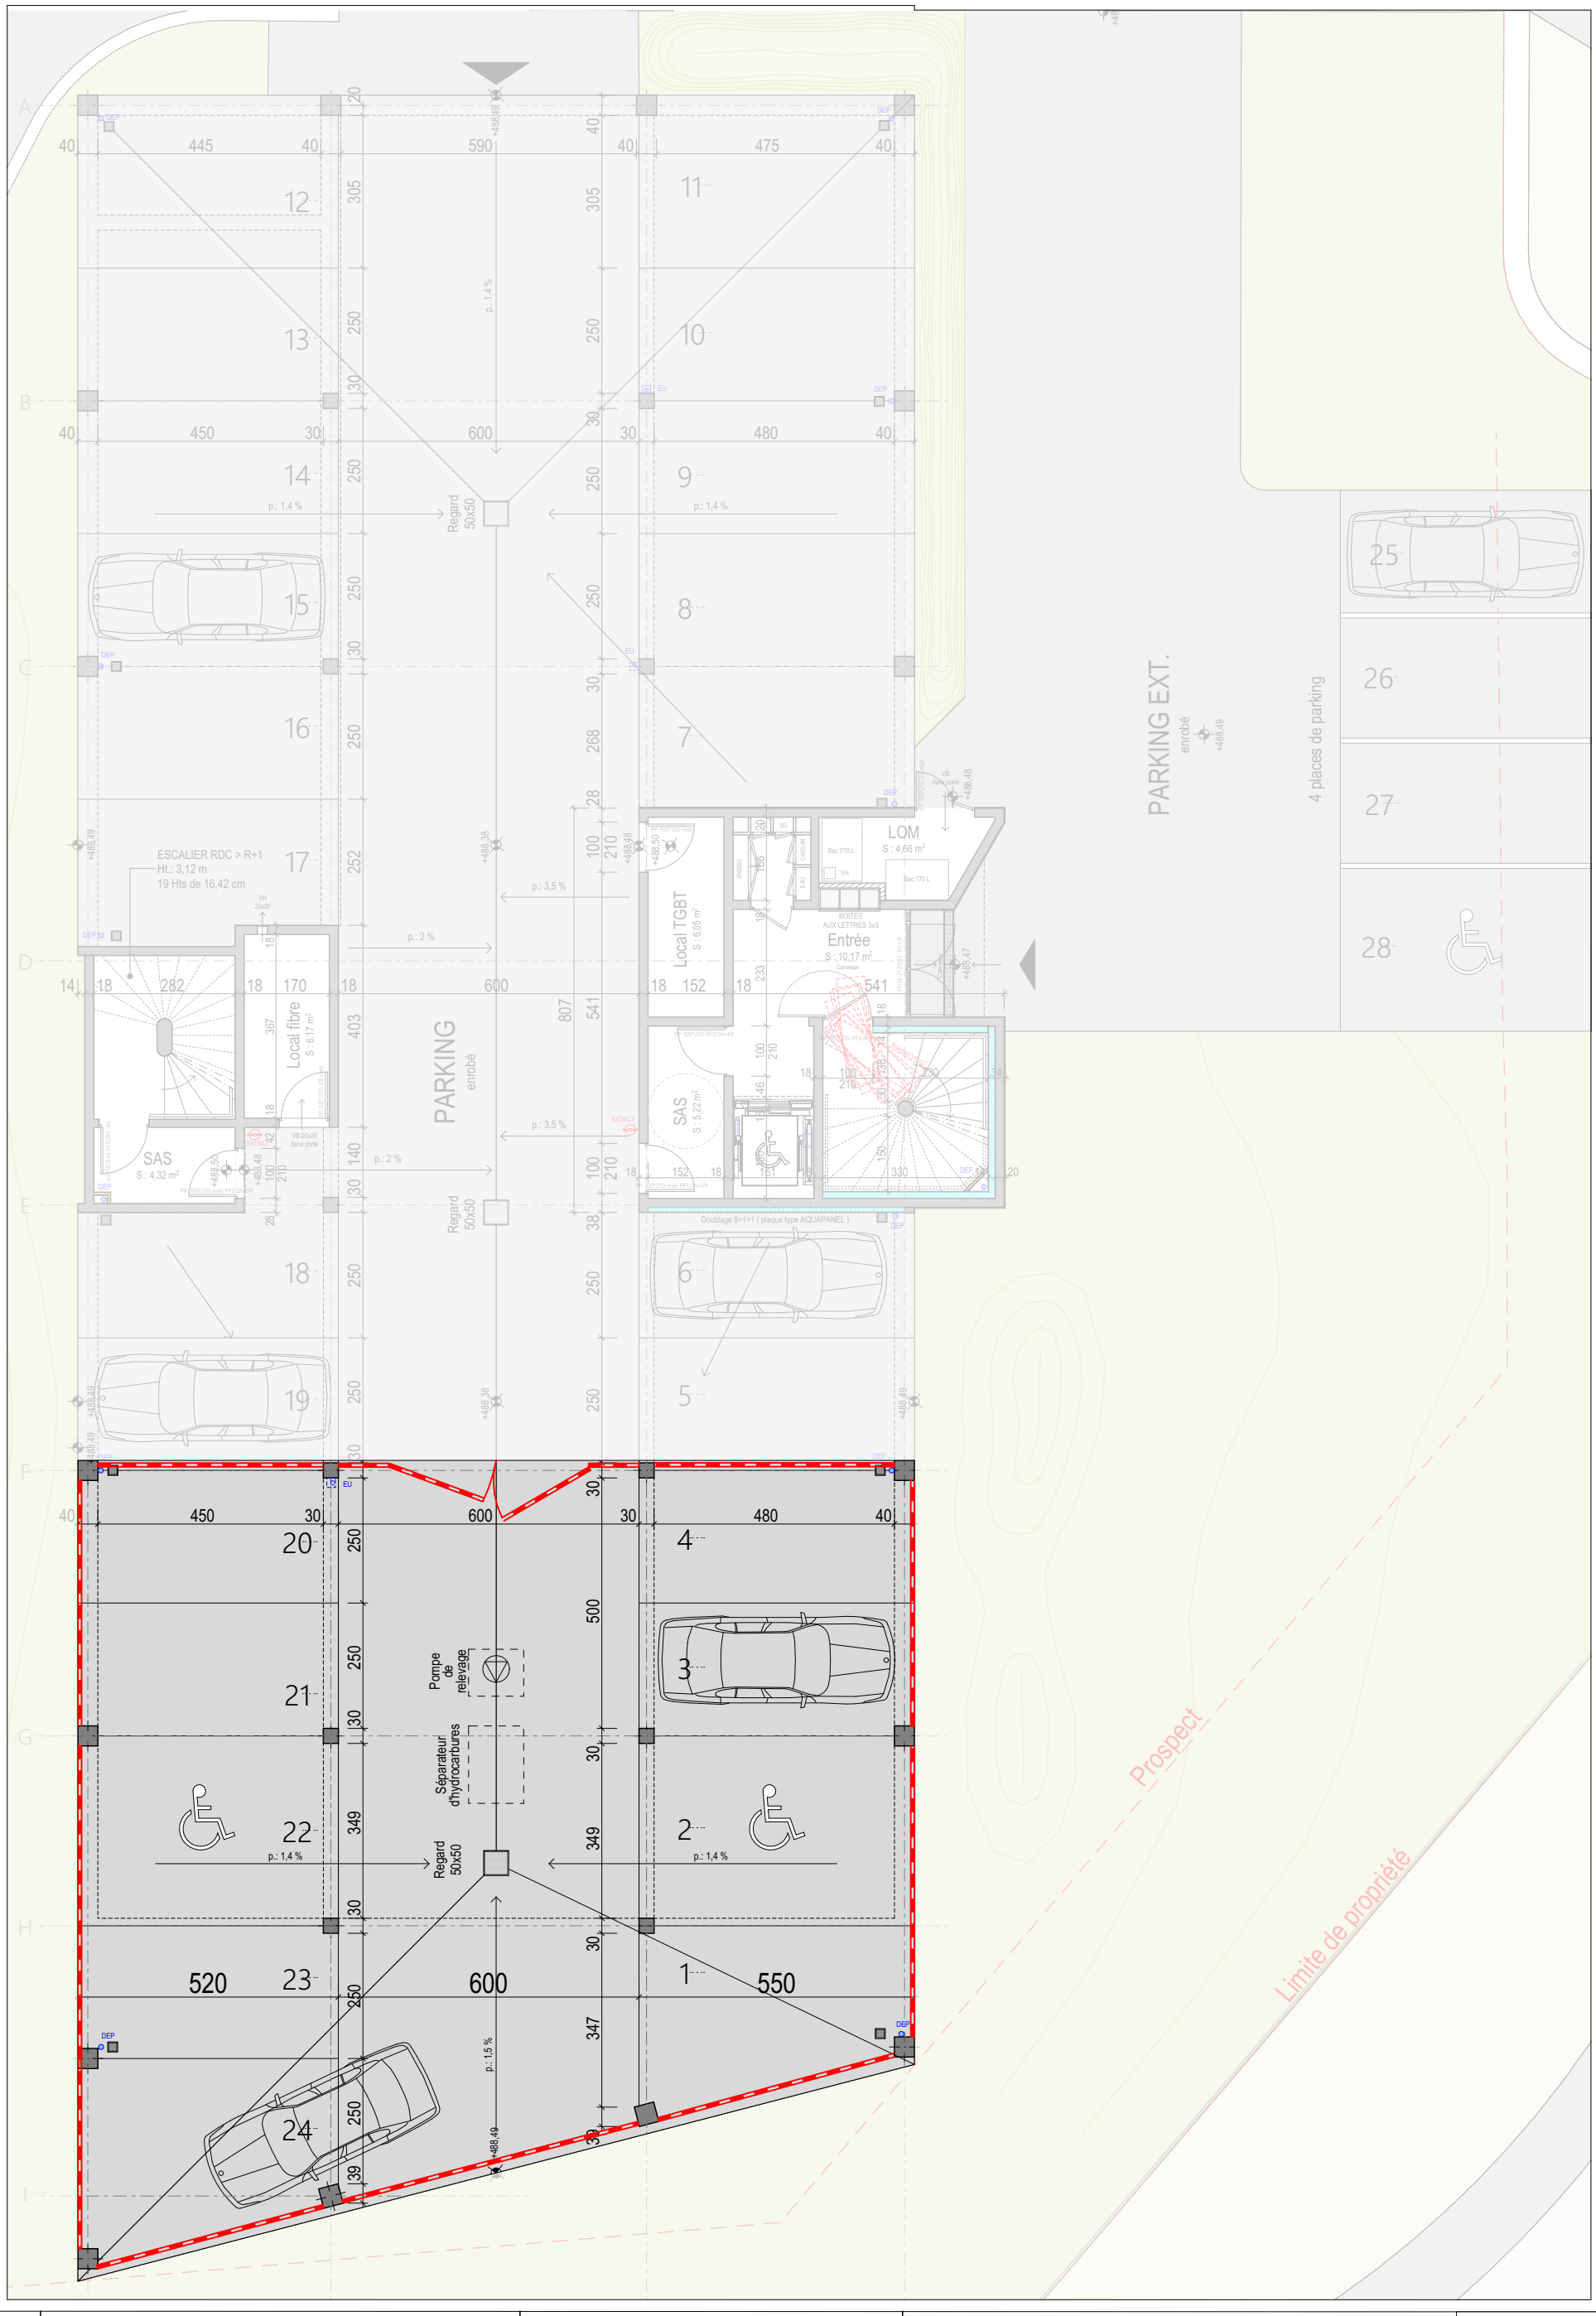


DCE	*Maître d'Ouvrage* Direction interrégionale des douanes et droits indirects Auvergne Rhône-Alpes Pôle Moyens - service immobilier 6 rue Charles Biennier, 69215 LYON	*Economiste* ECOAXO Chez Now Coworking 35 rue de Marseille 69007 Lyon	GREEN PARK 1 rue Necker 42100 Saint Etienne **RDC - Plan des stationnements**	Date : 14/10/2026 Ech : 1:125