Département de la Gironde

VIlle de LIBOURNE

Propriété Sise 8-12 Rue Abel Boireau

PLAN D ' INTERIEUR
Sous-sol

Dossier n°T25.185	Fichier : T25.185_INT-Sous-sol.dwg	Date : 27/08/2025

COMPLEMENTS


Indice	*Date*	*Nature*

ECHELLE : 1/100

CADASTRE: Section CO n°863partie

SELAS AUIGE Cabinet de Géomètres-Experts DPLG
220, Cours Gambetta -33400 TALENCE
Tel: 05-57-35-35-80 Fax: 05-56-80-82-28
E.mail : contact.talence@auige.fr

reproduction interdite

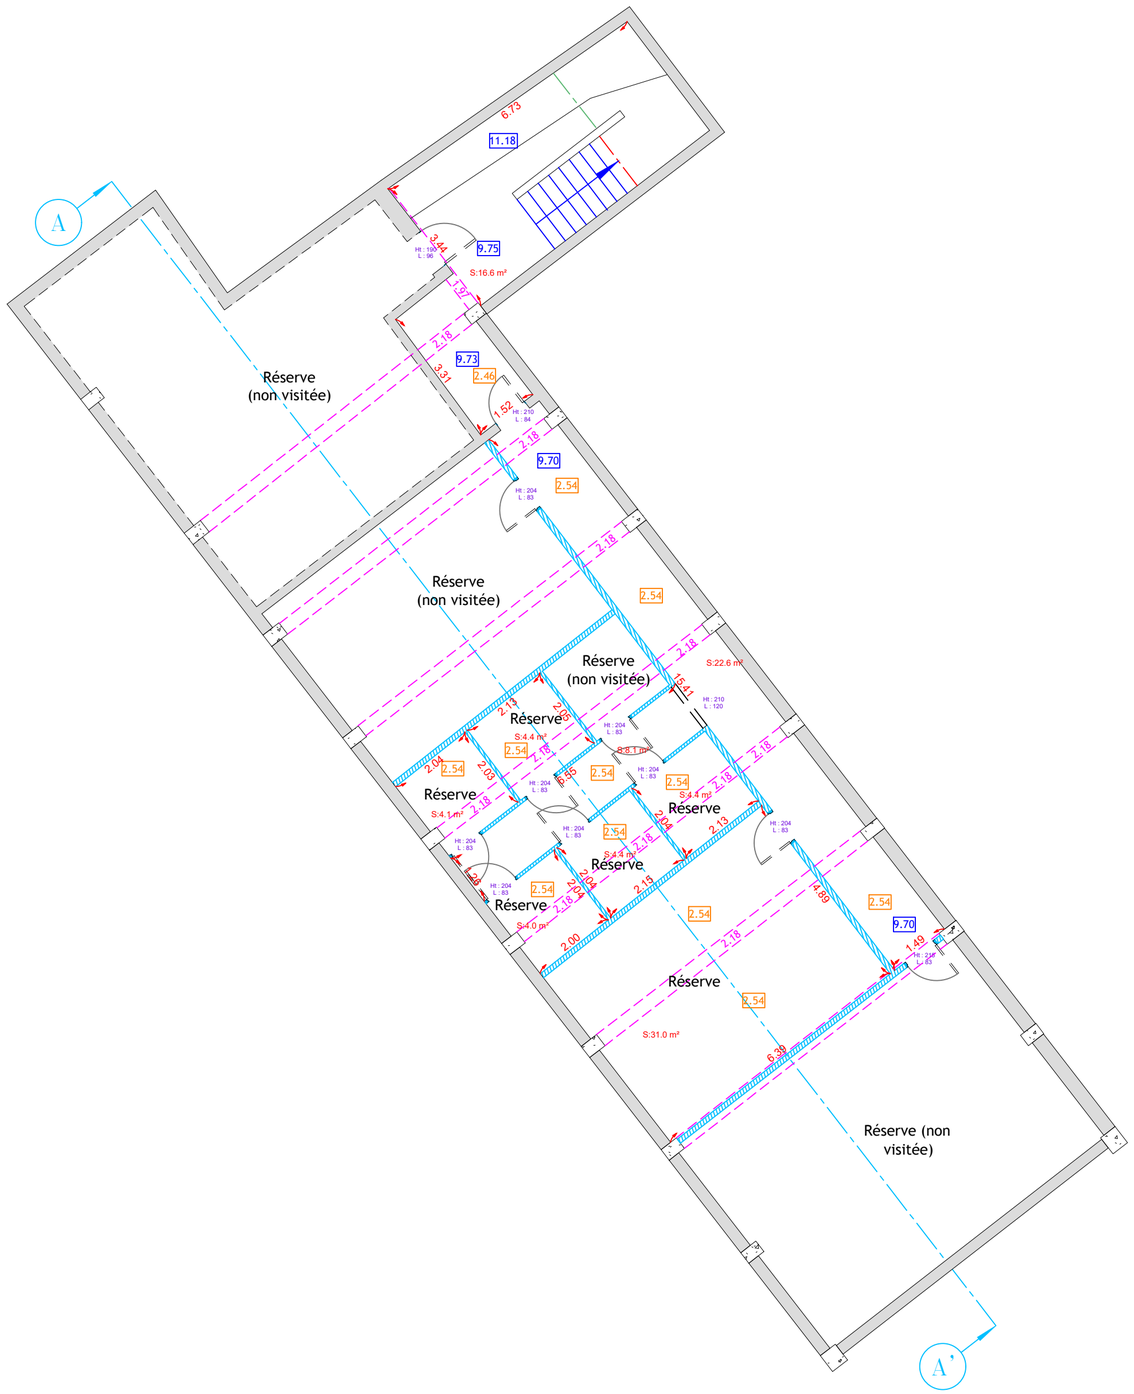

N

LEGENDE :

- 2.59 — Hauteur sous faux plafond
- 2.59 — Hauteur sous plafond
- 2.23 — Hauteur
- 3.20 — Altitude plancher (NGF Teria)
- A — Coupe
- Poutraison
- Soubassement
- Limite faux plafond
- Ht — Hauteur
- L — Longueur
- Allè — Hauteur allège
- S:13.9 m² — Surfaces utiles