Languedoc Etanchéité
1150, Quai des Moulins
B.P. 335 - 34204 SÈTE Cedex

Sète, le 6 février 2015

MAITRE D'OUVRAGE
CROUS

EIFFAGE CONSTRUCTION

CHANTIER
CAMPUS TRIOLET
MONTPELLIER


DOSSIER DES OUVRAGES EXECUTES

Chantier:CAMPUS LE TRIOLET (CROUS)
-MONTPELLIER-

PLAN DE REPERAGE

R+1

LANGUEDOC ETANCHEITE SA BP 335 34204 SETE
Tel: 04.67.18.46.30 Fax: 04.67.18.46.31

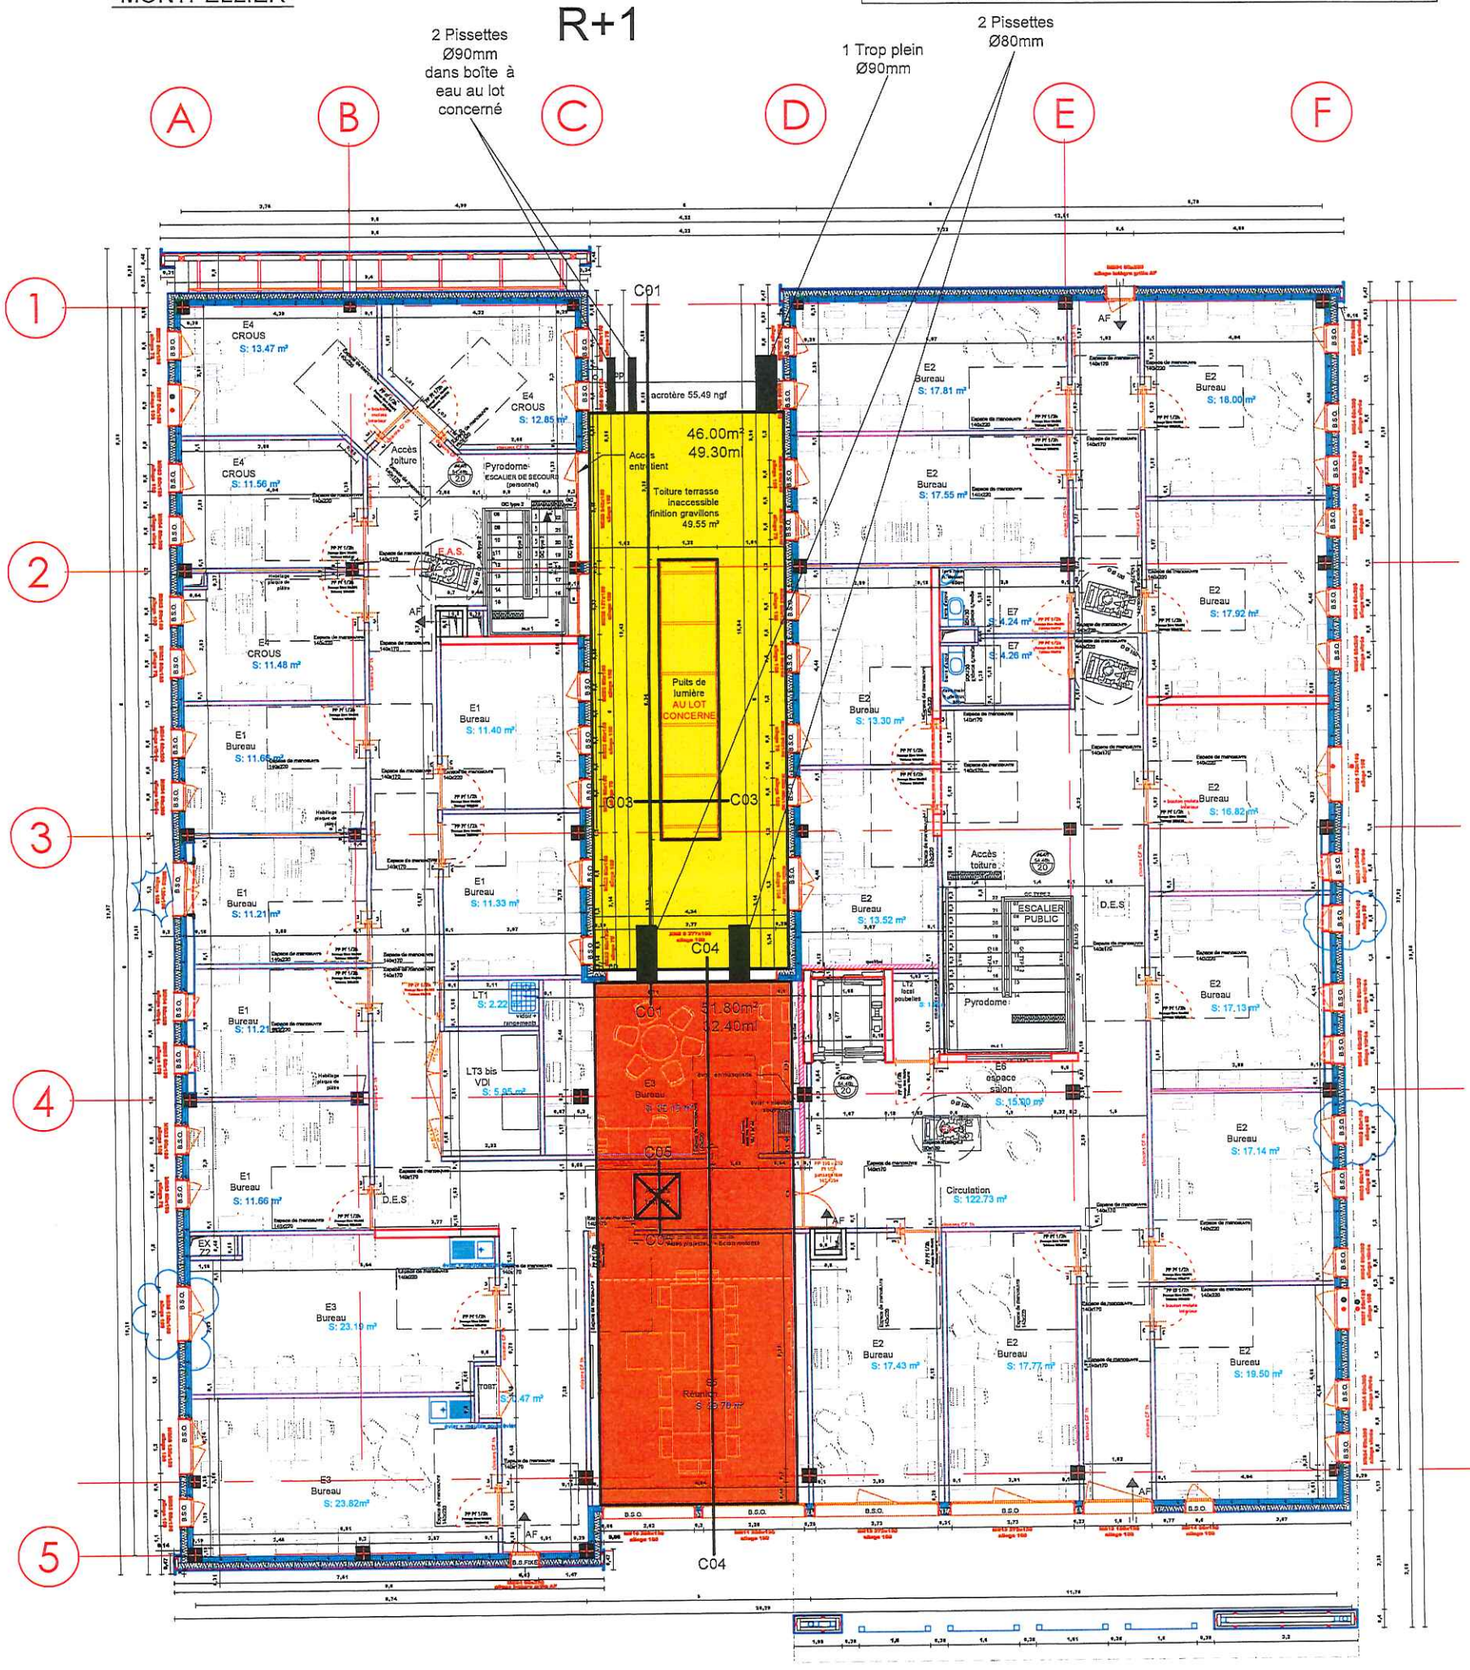


COUPE 2 ANNULEE.

Gravier isolation incorporée ép:120mm Type TTI 34 (R=3.50).

Autoprotégée isolation incorporée ép:120mm Type TTI 34 (R=3.50).

Chantier: CAMPUS TRIOLET Commune: MONTPELLIER	LANGUEDOC ETANCHEITE SA BP 335 34204 SETE Tel: 04.67.18.46.30 Fax: 04.67.18.46.31	1

COUPE 1

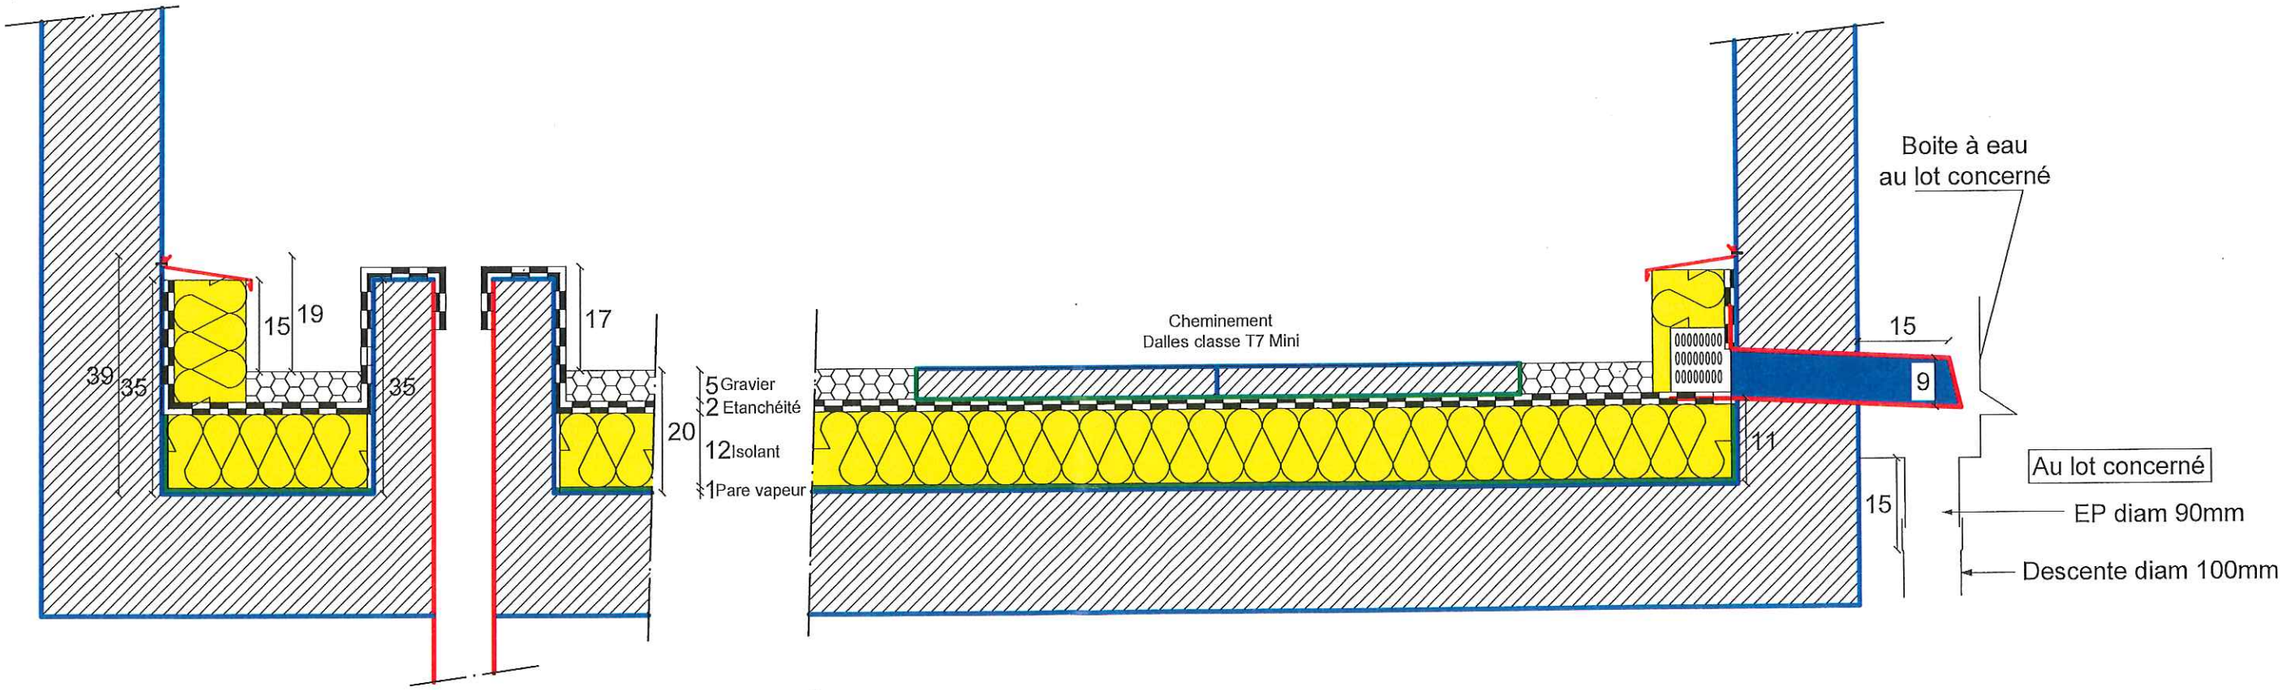


DAVID PAUCHET		INDICE: A	Ech: 1/10ème

Chantier: CAMPUS TRIOLET	LANGUEDOC ETANCHEITE SA BP 335 34204 SETE Tel: 04.67.18.46.30 Fax: 04.67.18.46.31	3
Commune: MONTPELLIER		

COUPE 3


PUITS DE LUMIERE FOURNI PAR LE LOT SERRURIE
EN ATTENTE DE LA DOCUMENTATION TECHNIQUE
POUR FAIRE LE DETAIL CORRESPONDANT

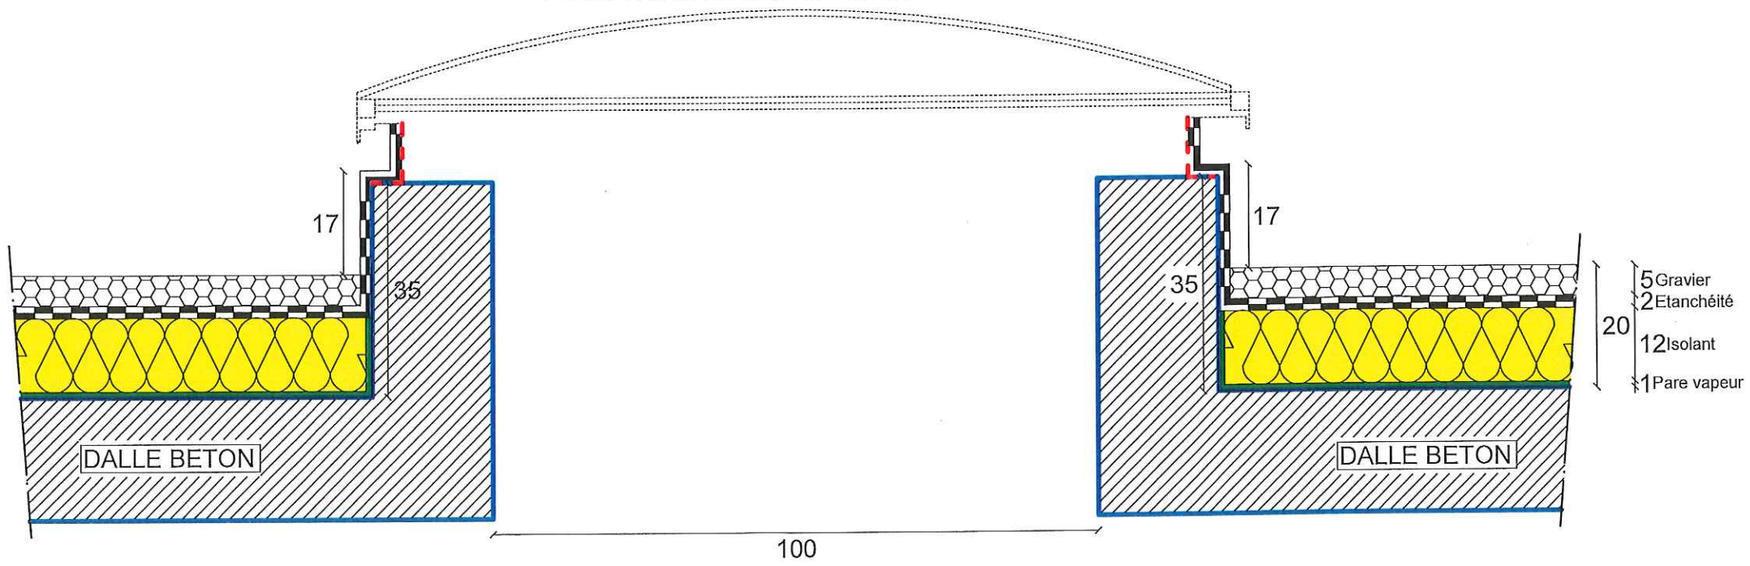

DAVID PAUCHET	INDICE: A	Ech: 1/10ème

Chantier: CAMPUS TRIOLET	LANGUEDOC ETANCHEITE SA BP 335 34204 SETE Tel: 04.67.18.46.30 Fax: 04.67.18.46.31	4
Commune: MONTPELLIER		

COUPE 4

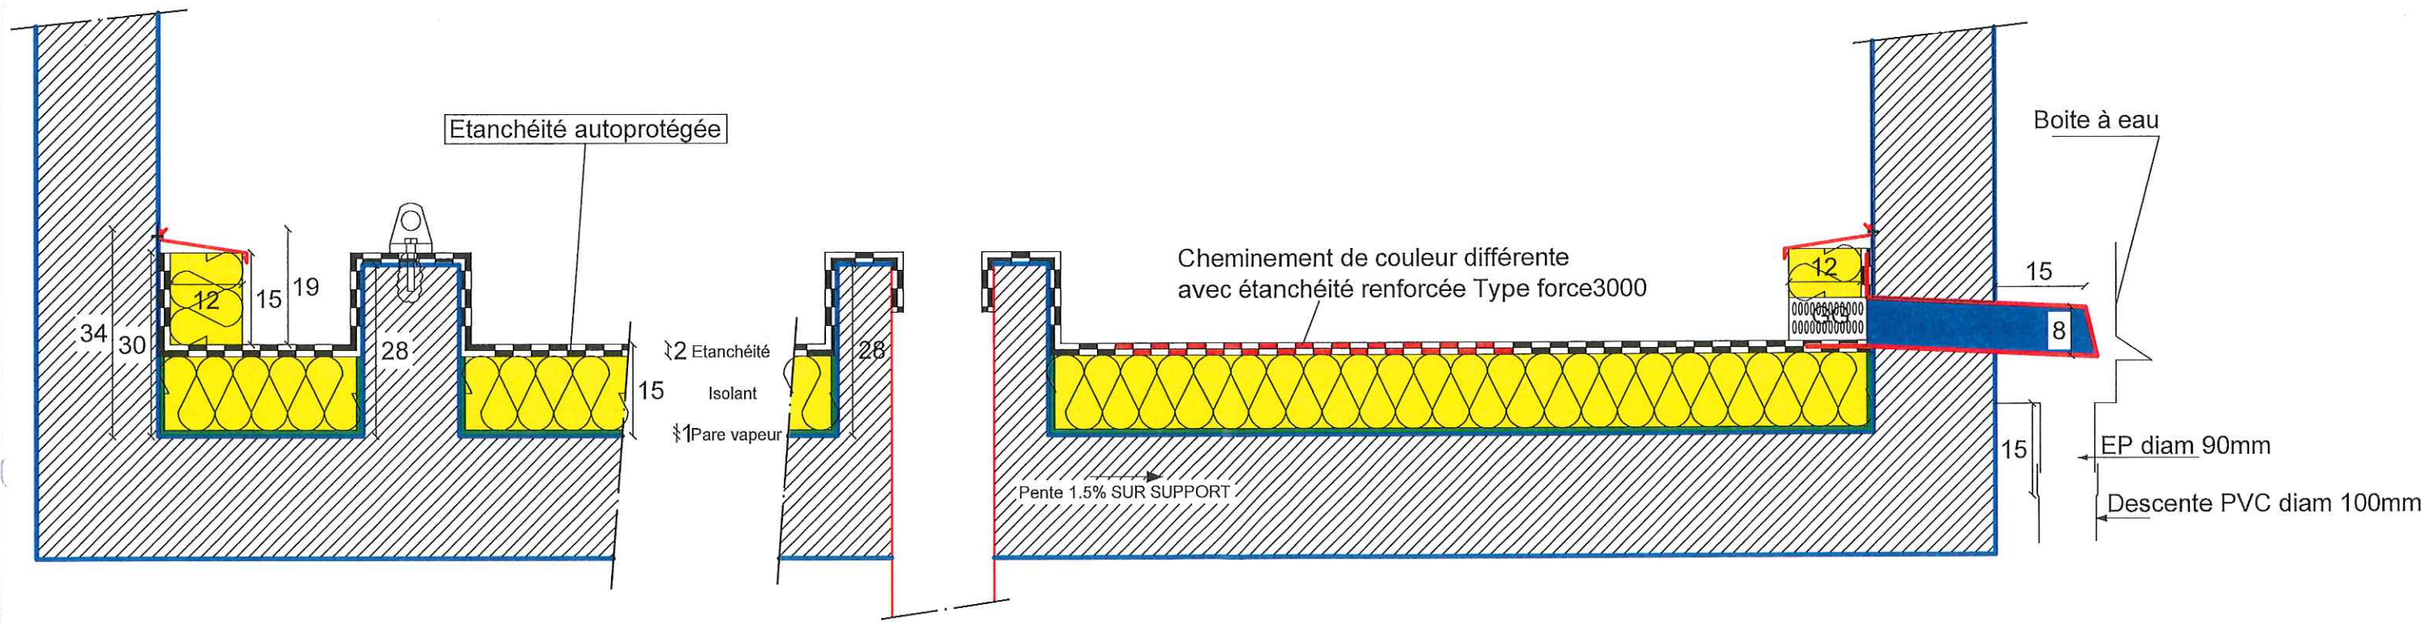


DAVID PAUCHET		INDICE: A	Ech: 1/10ème

Chantier: CAMPUS TRIOLET

Commune: MONTPELLIER

LANGUEDOC ETANCHEITE SA BP 335 34204 SETE
Tel: 04.67.18.46.30 Fax: 04.67.18.46.31

COUPE 5

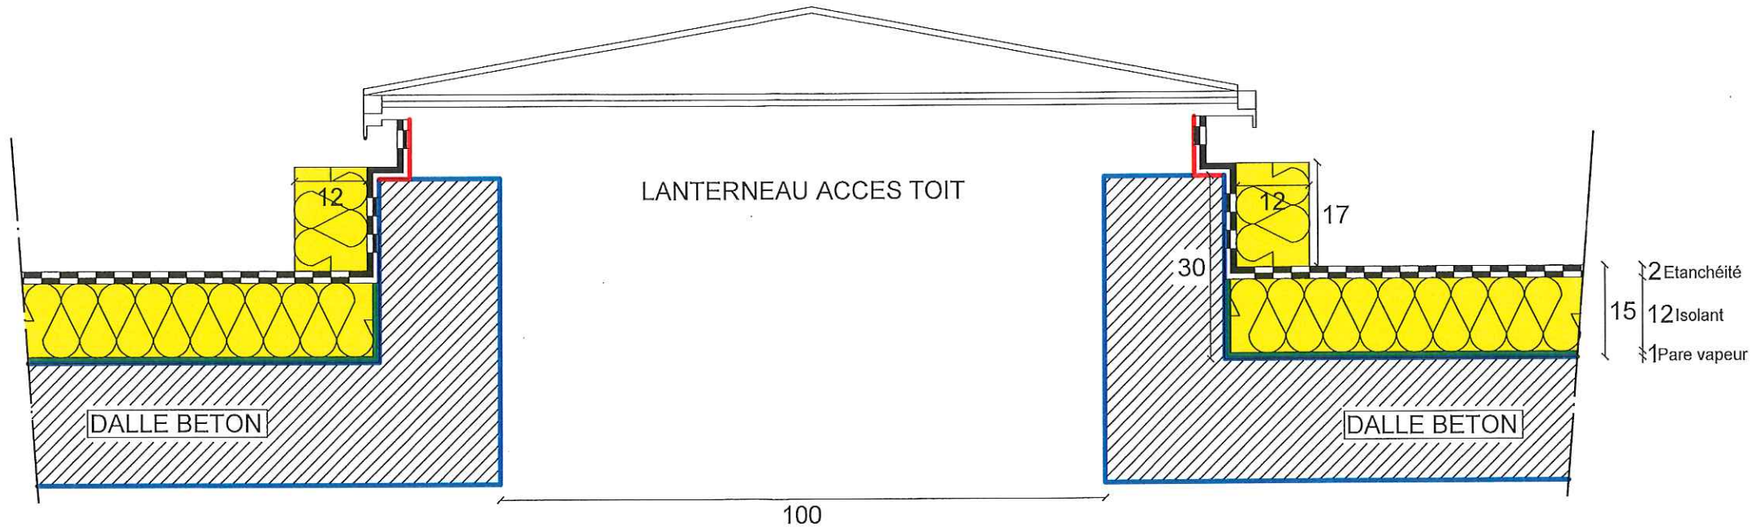

DAVID PAUCHET

INDICE: A

Ech: 1/10ème