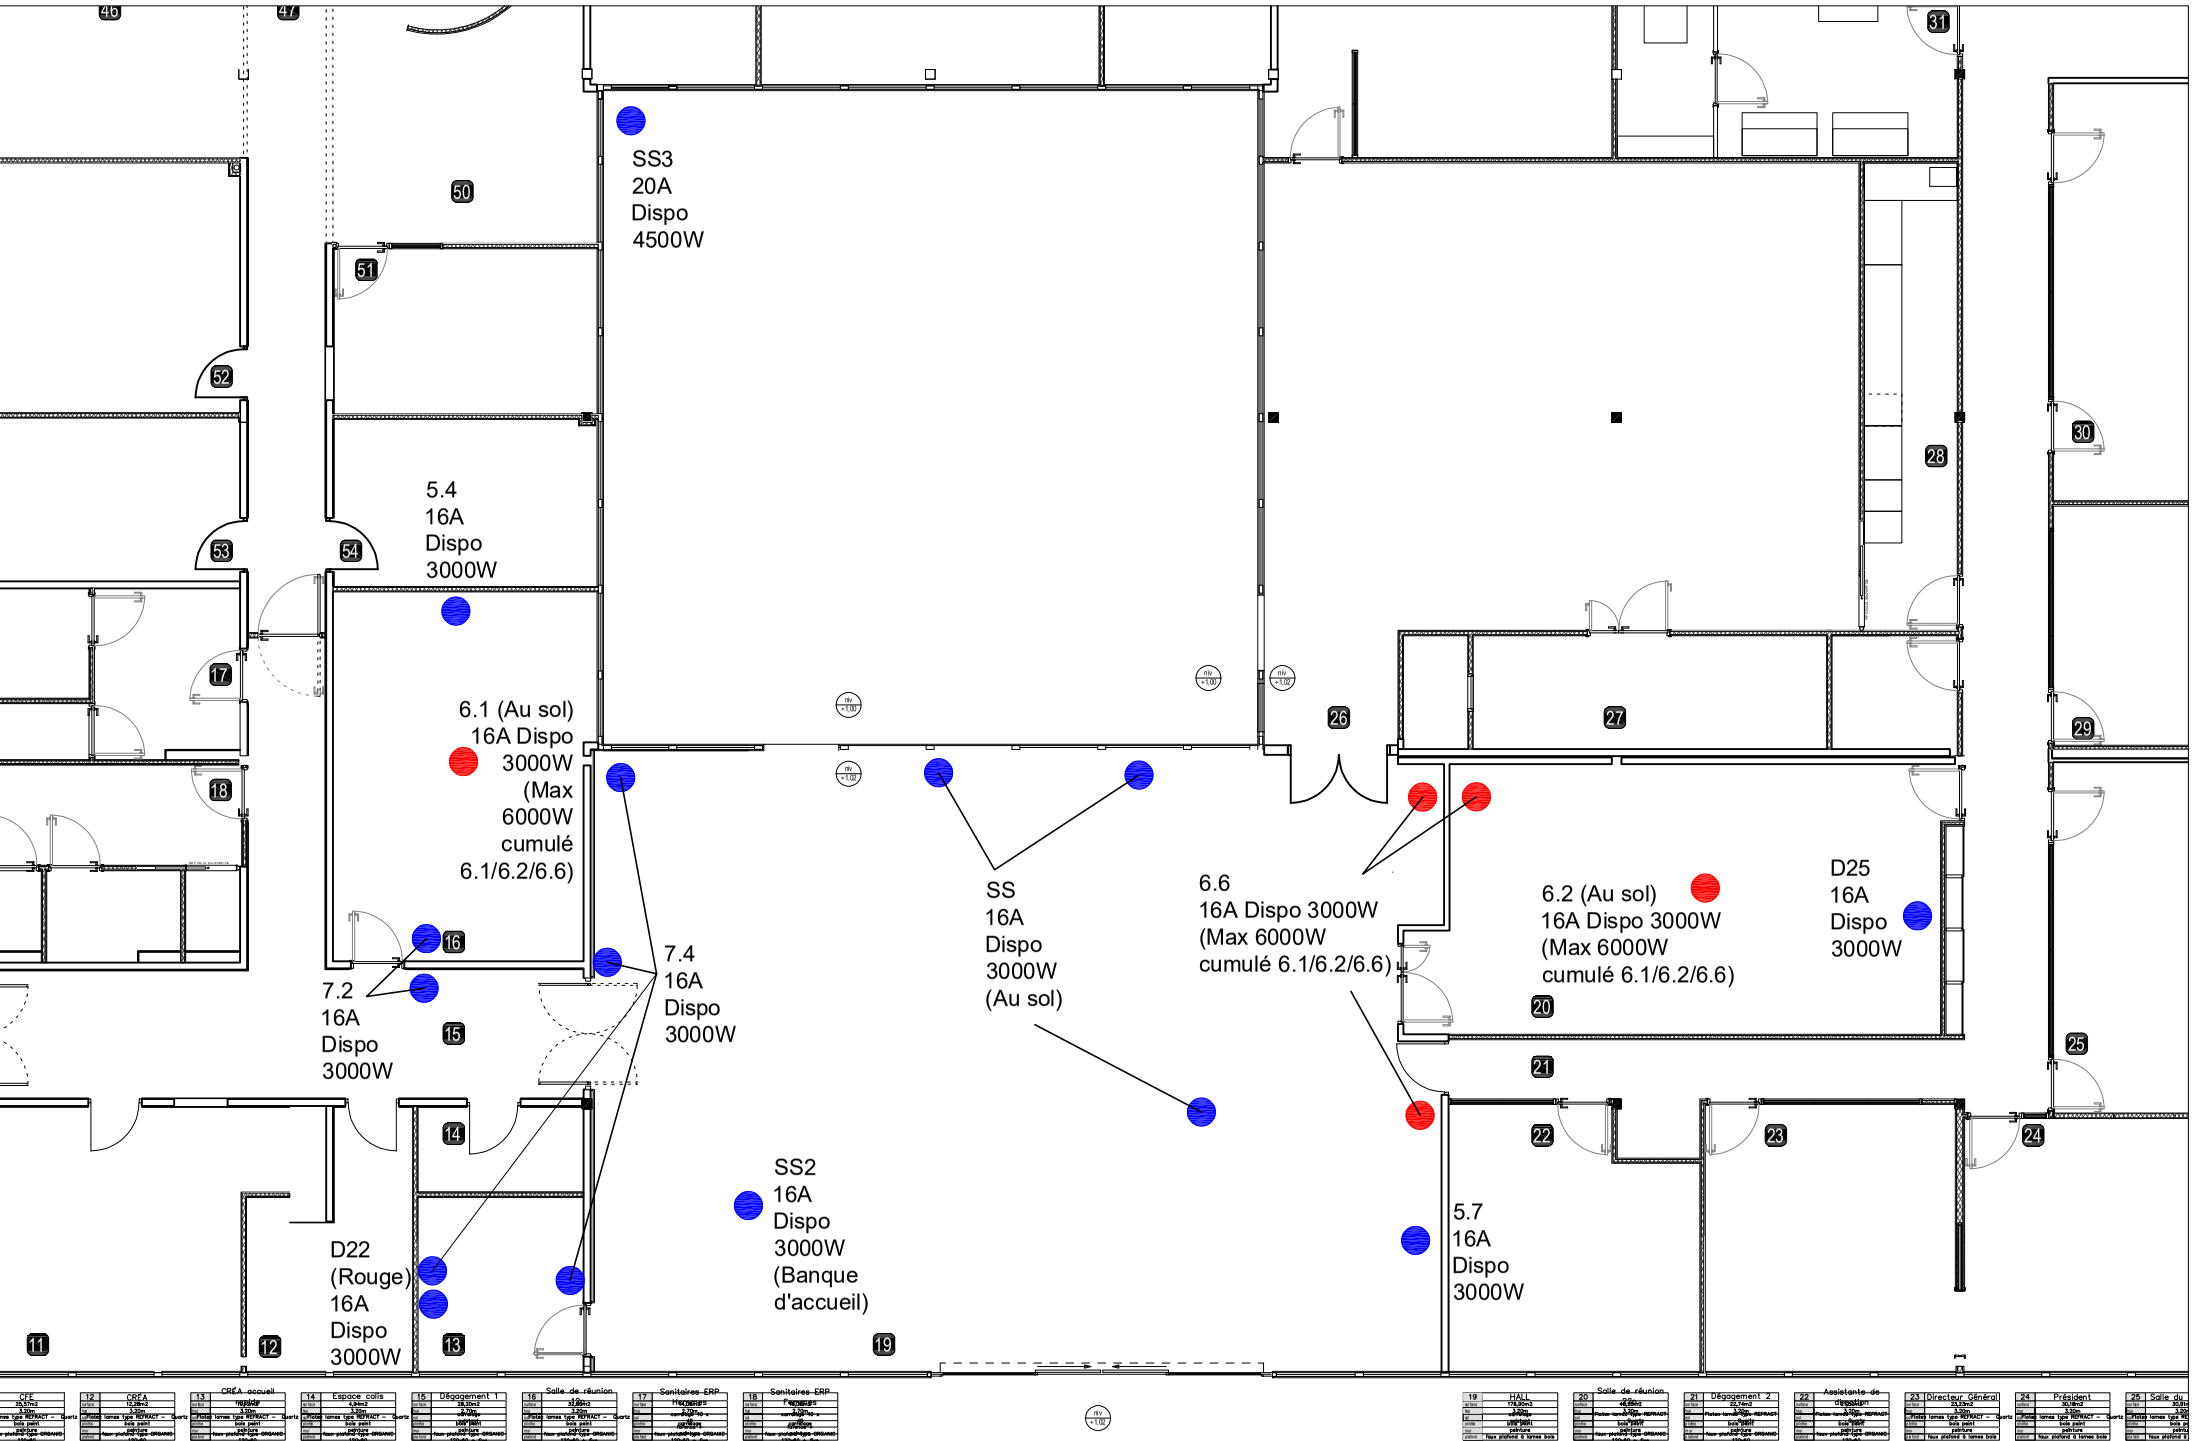

SS3
20A
Dispo
4500W
5.4
16A
Dispo
3000W
6.1 (Au sol)
16A Dispo
3000W
(Max
6000W
cumulé
6.1/6.2/6.6)
7.2
16A
Dispo
3000W
7.4
16A
Dispo
3000W
SS
16A
Dispo
3000W
(Au sol)
6.6
16A Dispo 3000W
(Max 6000W
cumulé 6.1/6.2/6.6)
6.2 (Au sol)
16A Dispo 3000W
(Max 6000W
cumulé 6.1/6.2/6.6)
D25
16A
Dispo
3000W
SS2
16A
Dispo
3000W
(Banque
d'accueil)
5.7
16A
Dispo
3000W
D22
(Rouge)
16A
Dispo
3000W