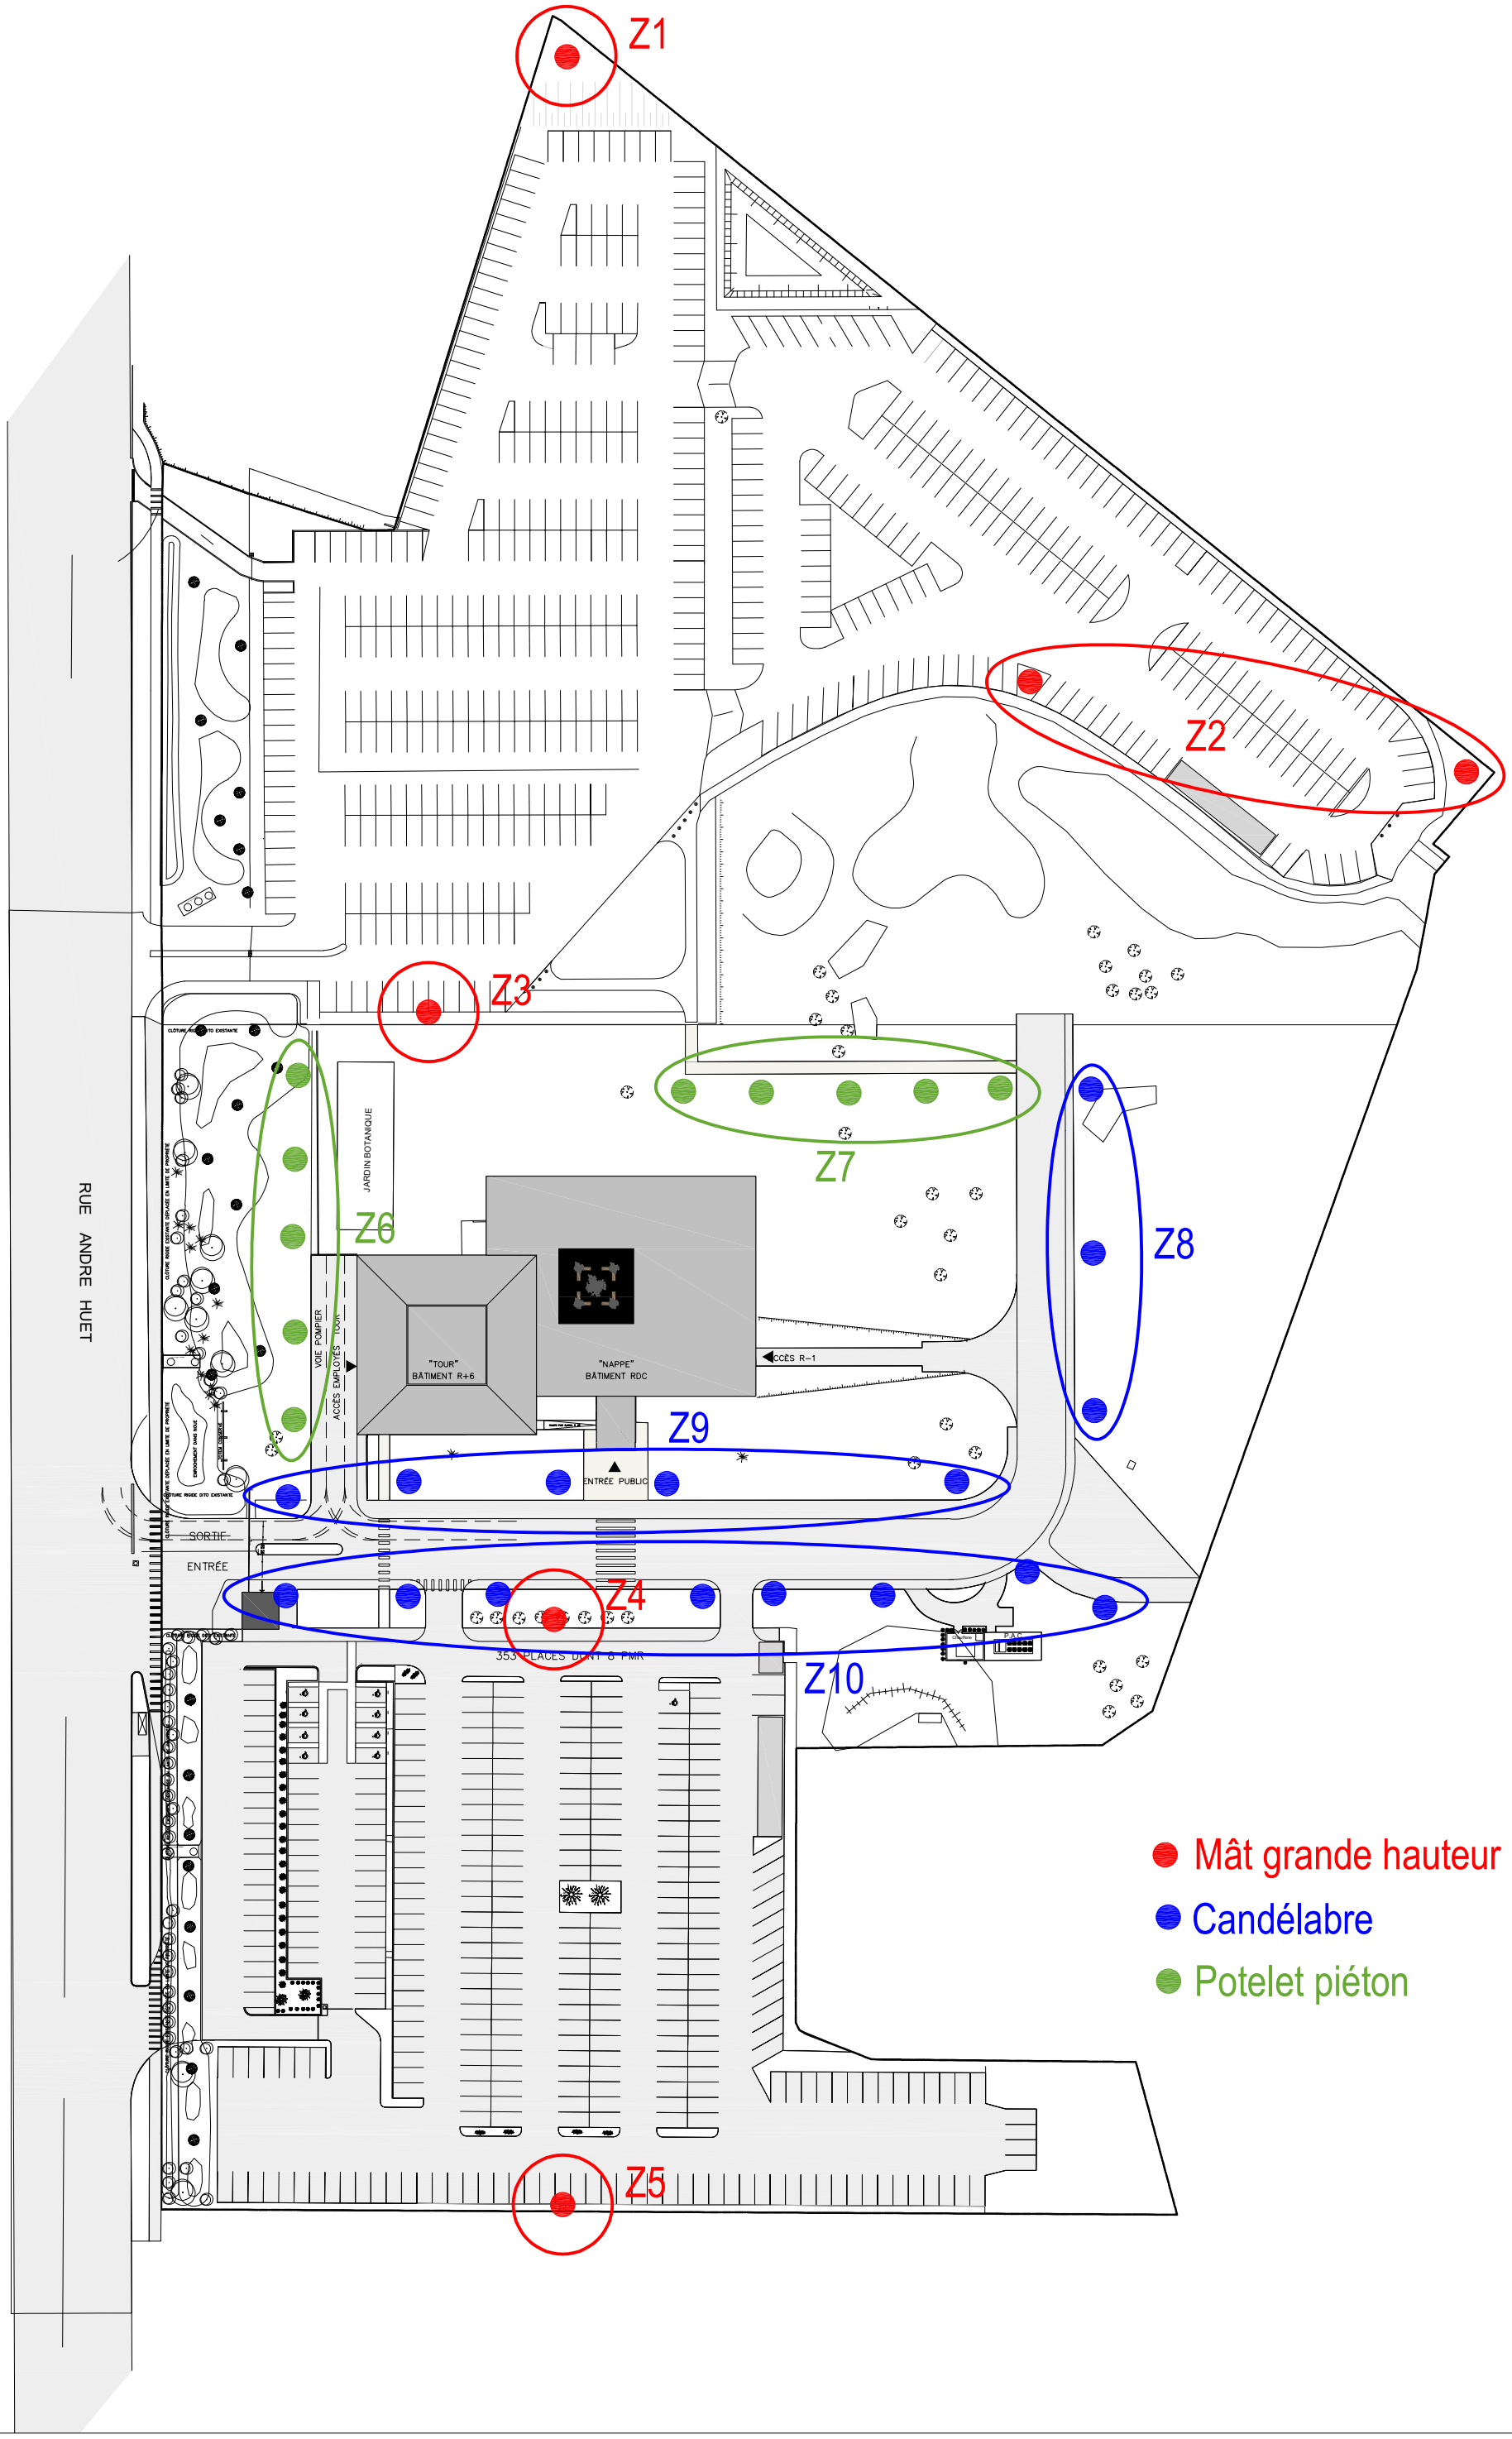

Z1
Z2
Z3
Z4
Z5
Z6
Z7
Z8
Z9
Z10
RUE ANDRE HUET
JARDIN BOTANIQUE
VOIE POMPIER
ACCÈS EMPLOYÉS TOUR
"TOUR"
BÂTIMENT R+6
"NAPPE"
BÂTIMENT RDC
ACCÈS R-1
ENTRÉE PUBLIC
SORTIE
ENTRÉE
353 PLACES DONT 8 PMR
Mât grande hauteur
Candélabre
Potelet piéton