PLAN D'INTERIEUR ECHELLE 1/100

UEHC NOGENT-SUR-OISE
44, Rue du Général de Gaulle NOGENT-SUR-OISE
RDC (00)

IDENTIFIANT GEO ESPACE : PJJ-166587-01_00


P:\24\24-11741\PLANS\NOGENT-SUR-OISE\PJJ-166587-01\PLAN-INT\PJJ-166587-01_00-C.DWG

MINISTÈRE DE LA JUSTICE
Liberté
Égalité
Fraternité

Géo-Espace
référencement et exploitation cartographique

SUIVI DES PLANS

Indice	Date	Désignation
A	01/02/2010	PLAN XXX
B	10/12/2024	TRANSFERT DANS NOUVELLE BASE AVEC REPRISE CODIFICATION
C	13/08/2026	MISE A LA CHARTE DU FICHIER TRANSMIS LE 03/08/2026 + INTEGRATION GEOESPACE

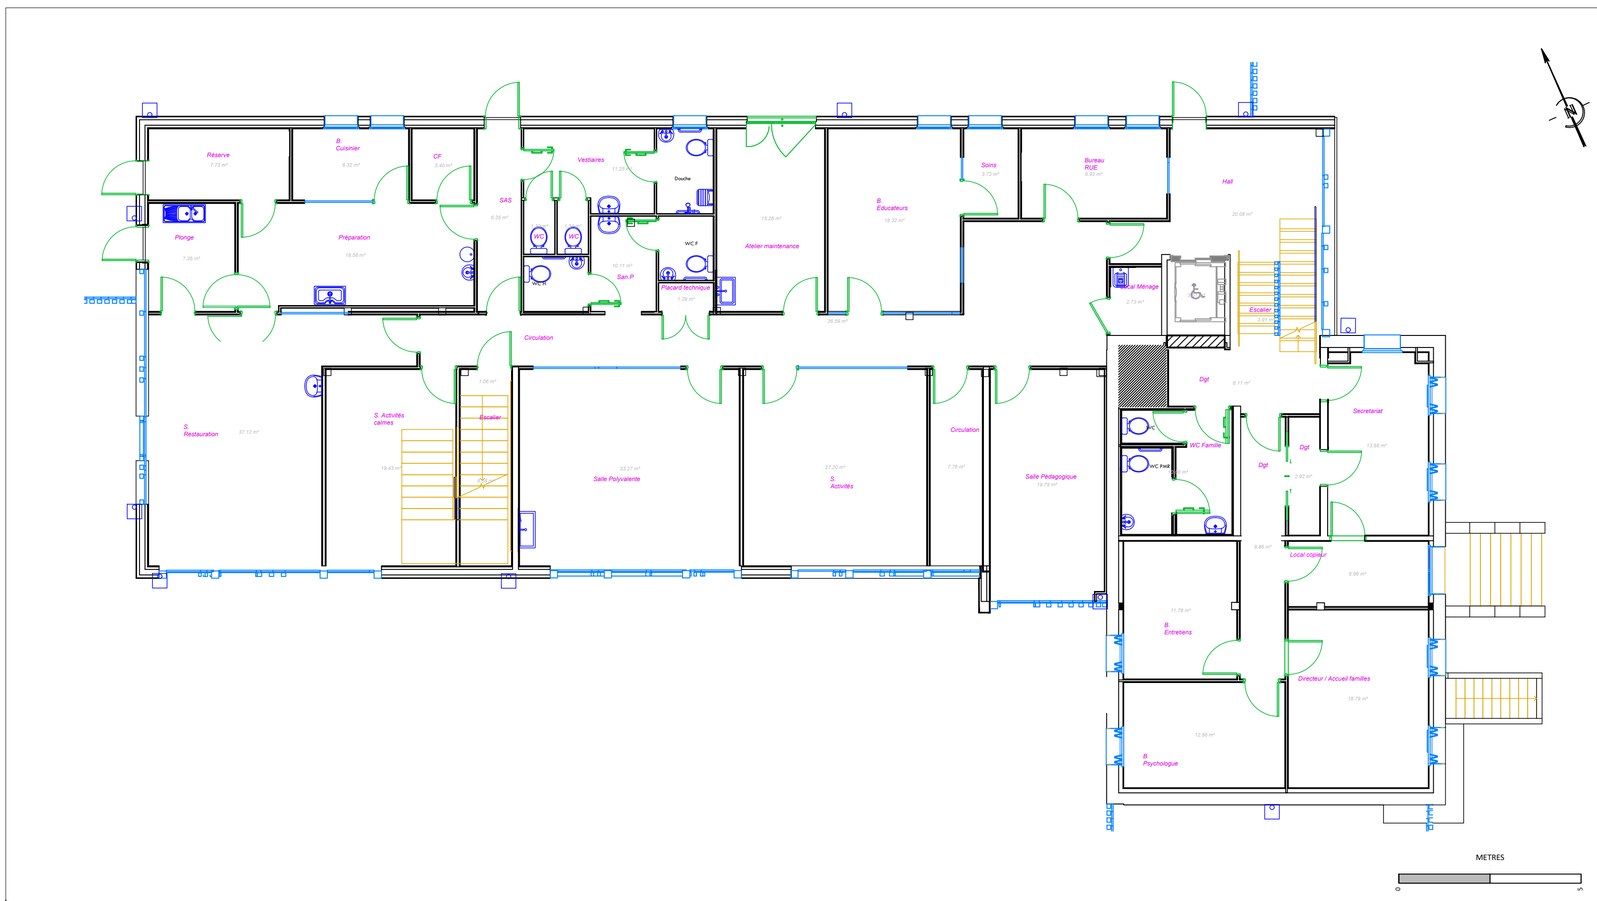

Module de contrôle de conformité utilisé : GEO ANALYSE. Thématique obtenue à partir de la base de données GEO ESPACE

Echelle du plan	Date de l'indice	indice	N° Dossier
1/100	13/08/2026	C	
XXXXX XXX			