THEMATIQUE PLANCHER

44, Rue du Général de Gaulle NOGENT-SUR-OISE

01/02/2010 | PLAN XXX

Identifiant GEO ESPACE :
PJJ-166587-01_00


UEHC NOGENT-SUR-OISE

RDC (00)

MISE A LA CHARTE DU FICHIER TRANSMIS LE 03/08/2026 + INTEGRATION GEOESPACE | 13/08/2026

MINISTÈRE DE LA JUSTICE
Liberté
Égalité
Fraternité

P:\24\24-11741\PLANS\NOGENT-SUR-OISE\PJJ-166587-01\PLAN-INT\PJJ-166587-01_00-C.DWG

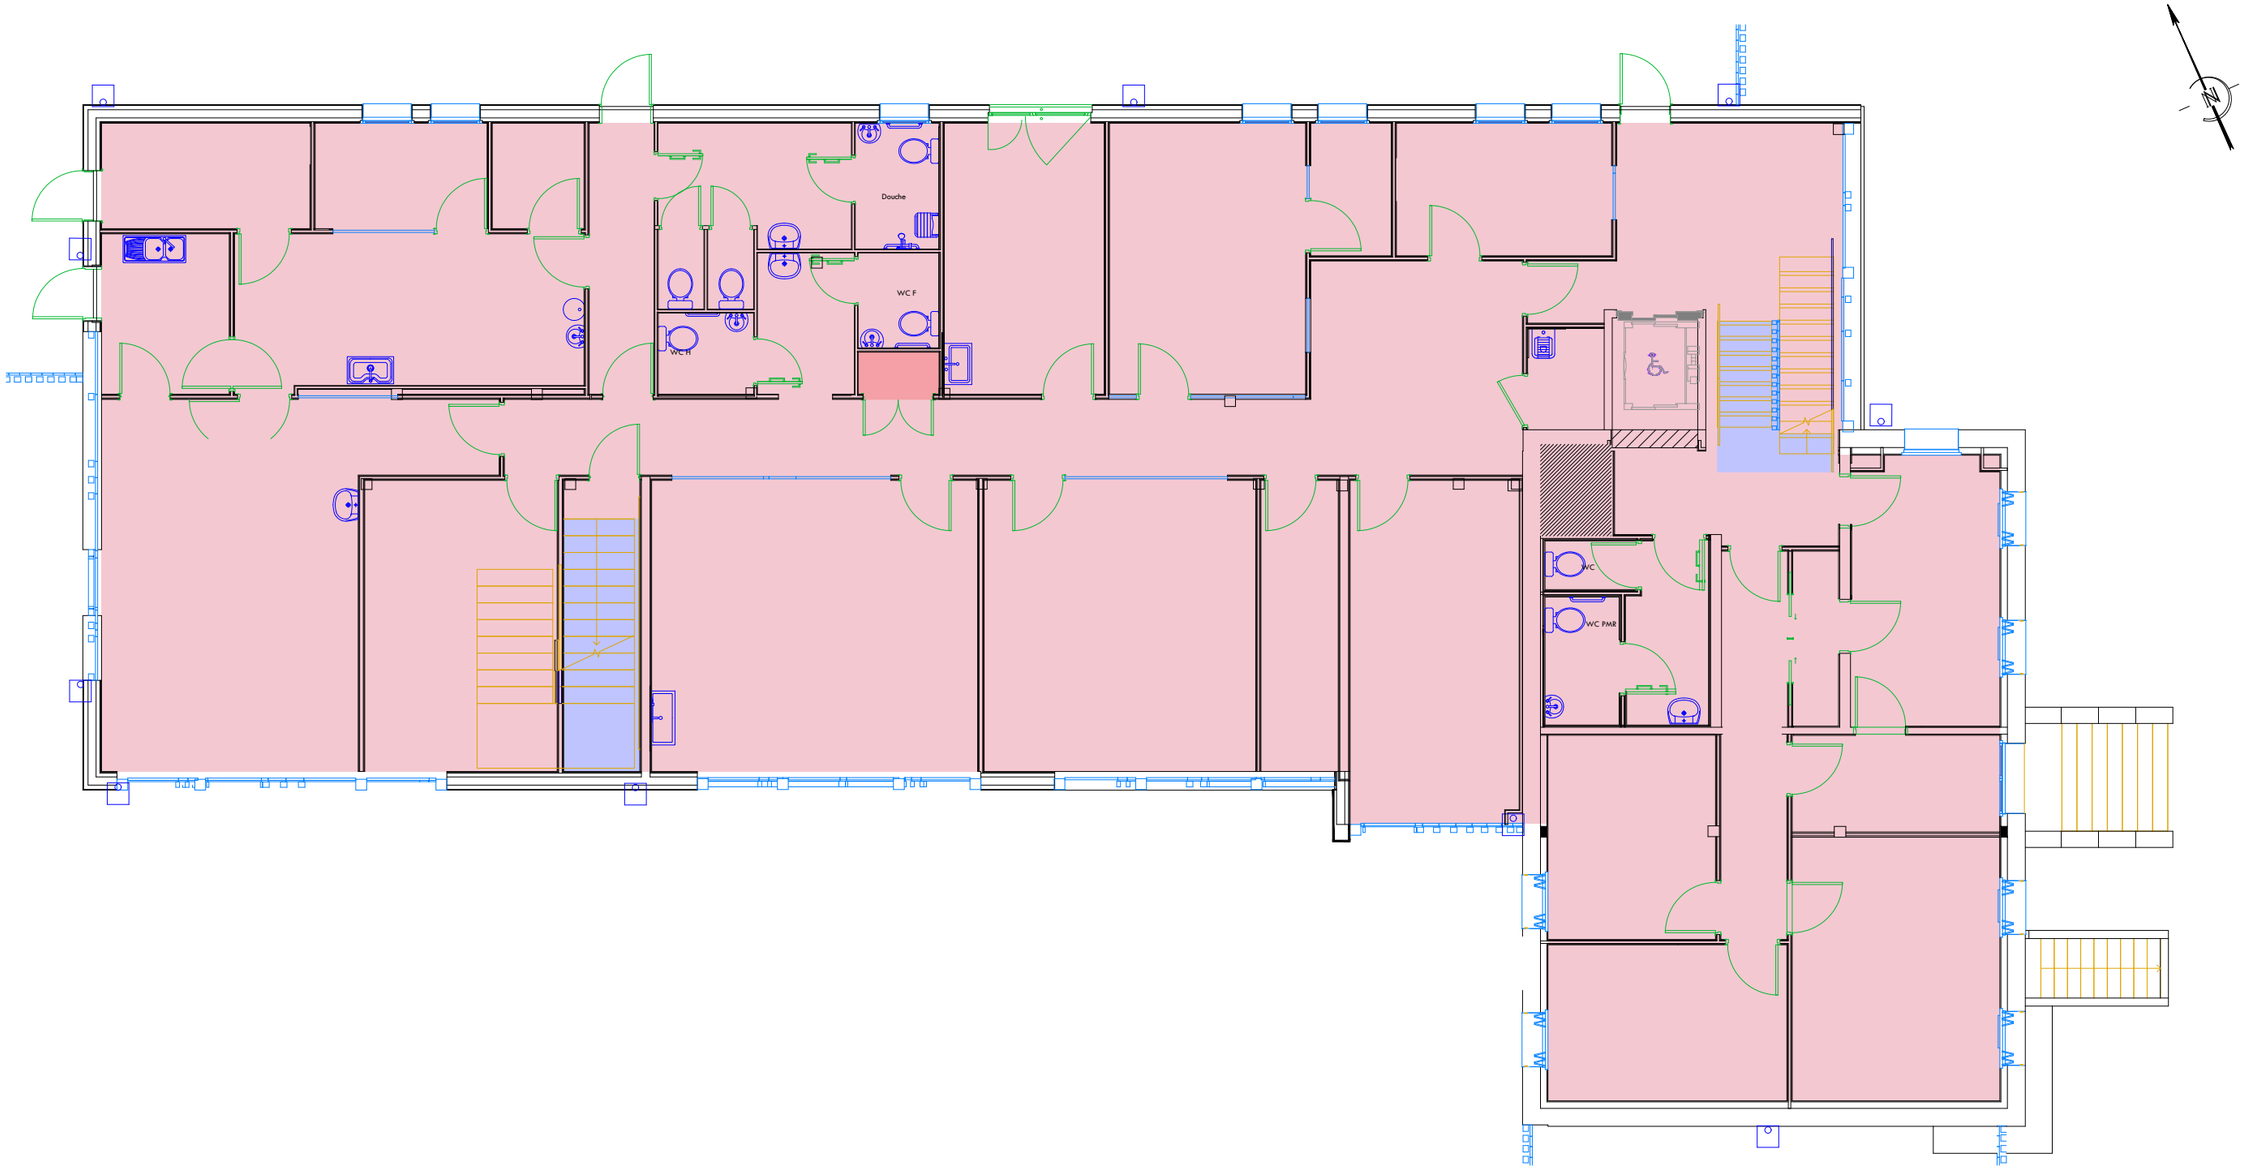

Légende :

- SURFACE PLANCHER
  446 m² (pour ce niveau)
- Eléments non constitutifs de la surface fiscale
- Eléments non constitutifs de la surface plancher

Géo-Espace
référencement et exploration cartographique

Module de contrôle de conformité utilisé : GEO ANALYSE. Thématique obtenue à partir de la base de données GEO ESPACE

Dossier : XXXXX

Date de création de mise en page 18/08/2026

PLAN D'INTERIEUR AVEC CODIFICATION

44, Rue du Général de Gaulle NOGENT-SUR-OISE

01/02/2010 | PLAN XXX

Identifiant GEO ESPACE :
PJJ-166587-01_00


UEHC NOGENT-SUR-OISE

RDC (00)

MISE A LA CHARTE DU FICHIER TRANSMIS LE 03/08/2026 + INTEGRATION GEOESPACE | 13/08/2026

MINISTÈRE DE LA JUSTICE
Liberté
Égalité
Fraternité

P:\24\24-11741\PLANS\NOGENT-SUR-OISE\PJJ-166587-01\PLAN-INT\PJJ-166587-01_00-C.DWG

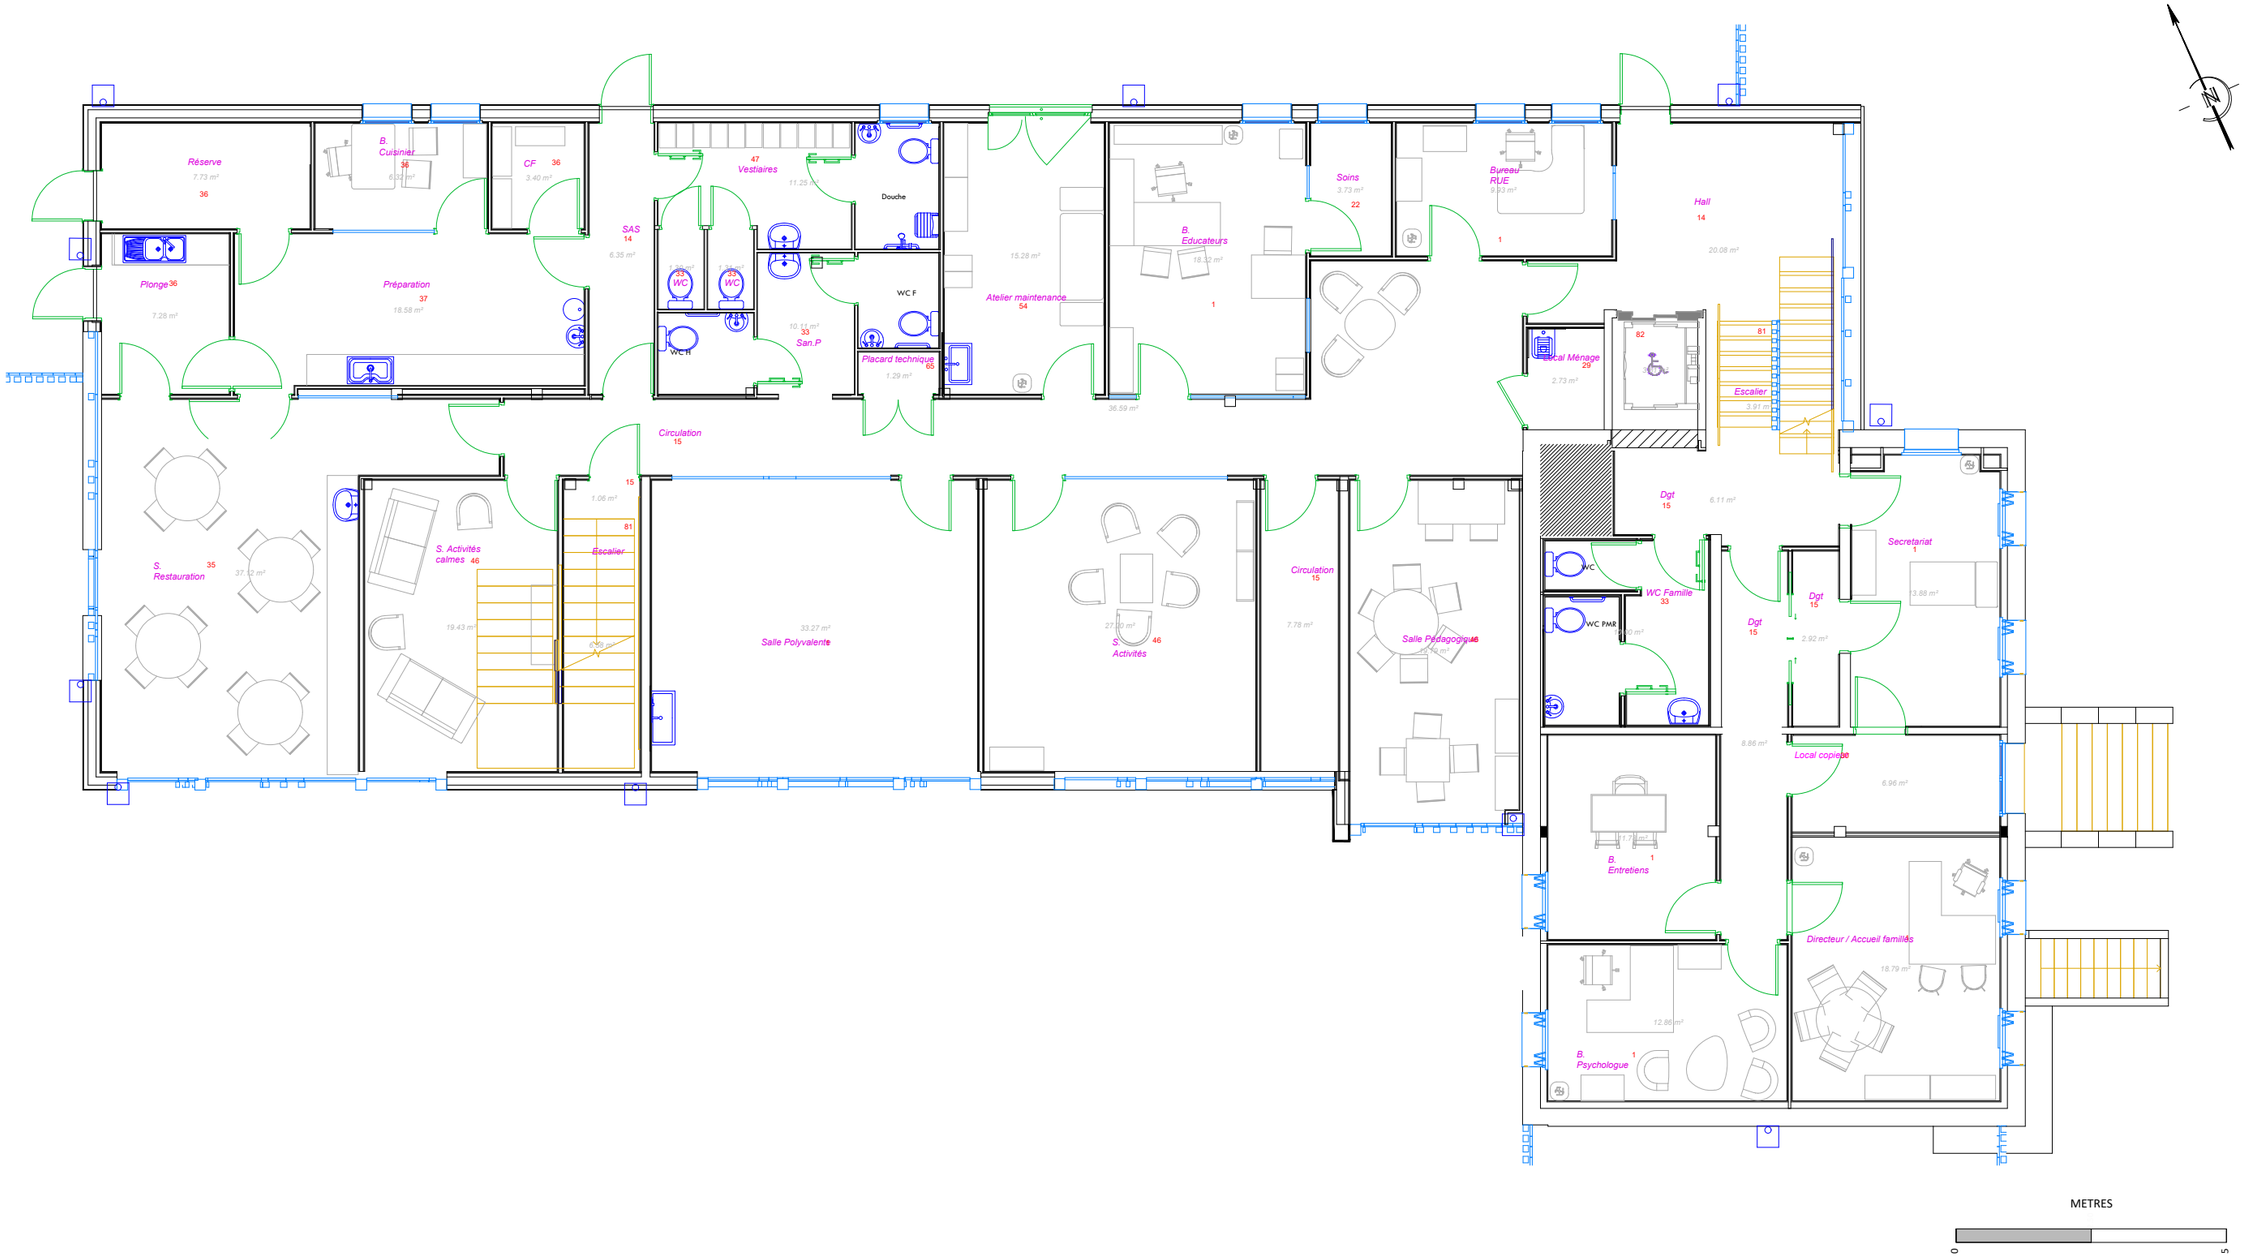

Dossier :

Module de contrôle de conformité utilisé : GEO ANALYSE. Thématique obtenue à partir de la base de données GEO ESPACE

XXXXX

Date de création de mise en page 18/08/2026

Thématique sur la SBA SUBR SUB

44, Rue du Général de Gaulle NOGENT-SUR-OISE

01/02/2010 | PLAN XXX

Identifiant GEO ESPACE :
PJJ-166587-01_00


UEHC NOGENT-SUR-OISE

RDC (00)

MISE A LA CHARTE DU FICHIER TRANSMIS LE 03/08/2026 + INTEGRATION GEOESPACE | 13/08/2026

MINISTÈRE DE LA JUSTICE
Liberté
Égalité
Fraternité

P:\24\24-11741\PLANS\NOGENT-SUR-OISE\PJJ-166587-01\PLAN-INT\PJJ-166587-01_00-C.DWG

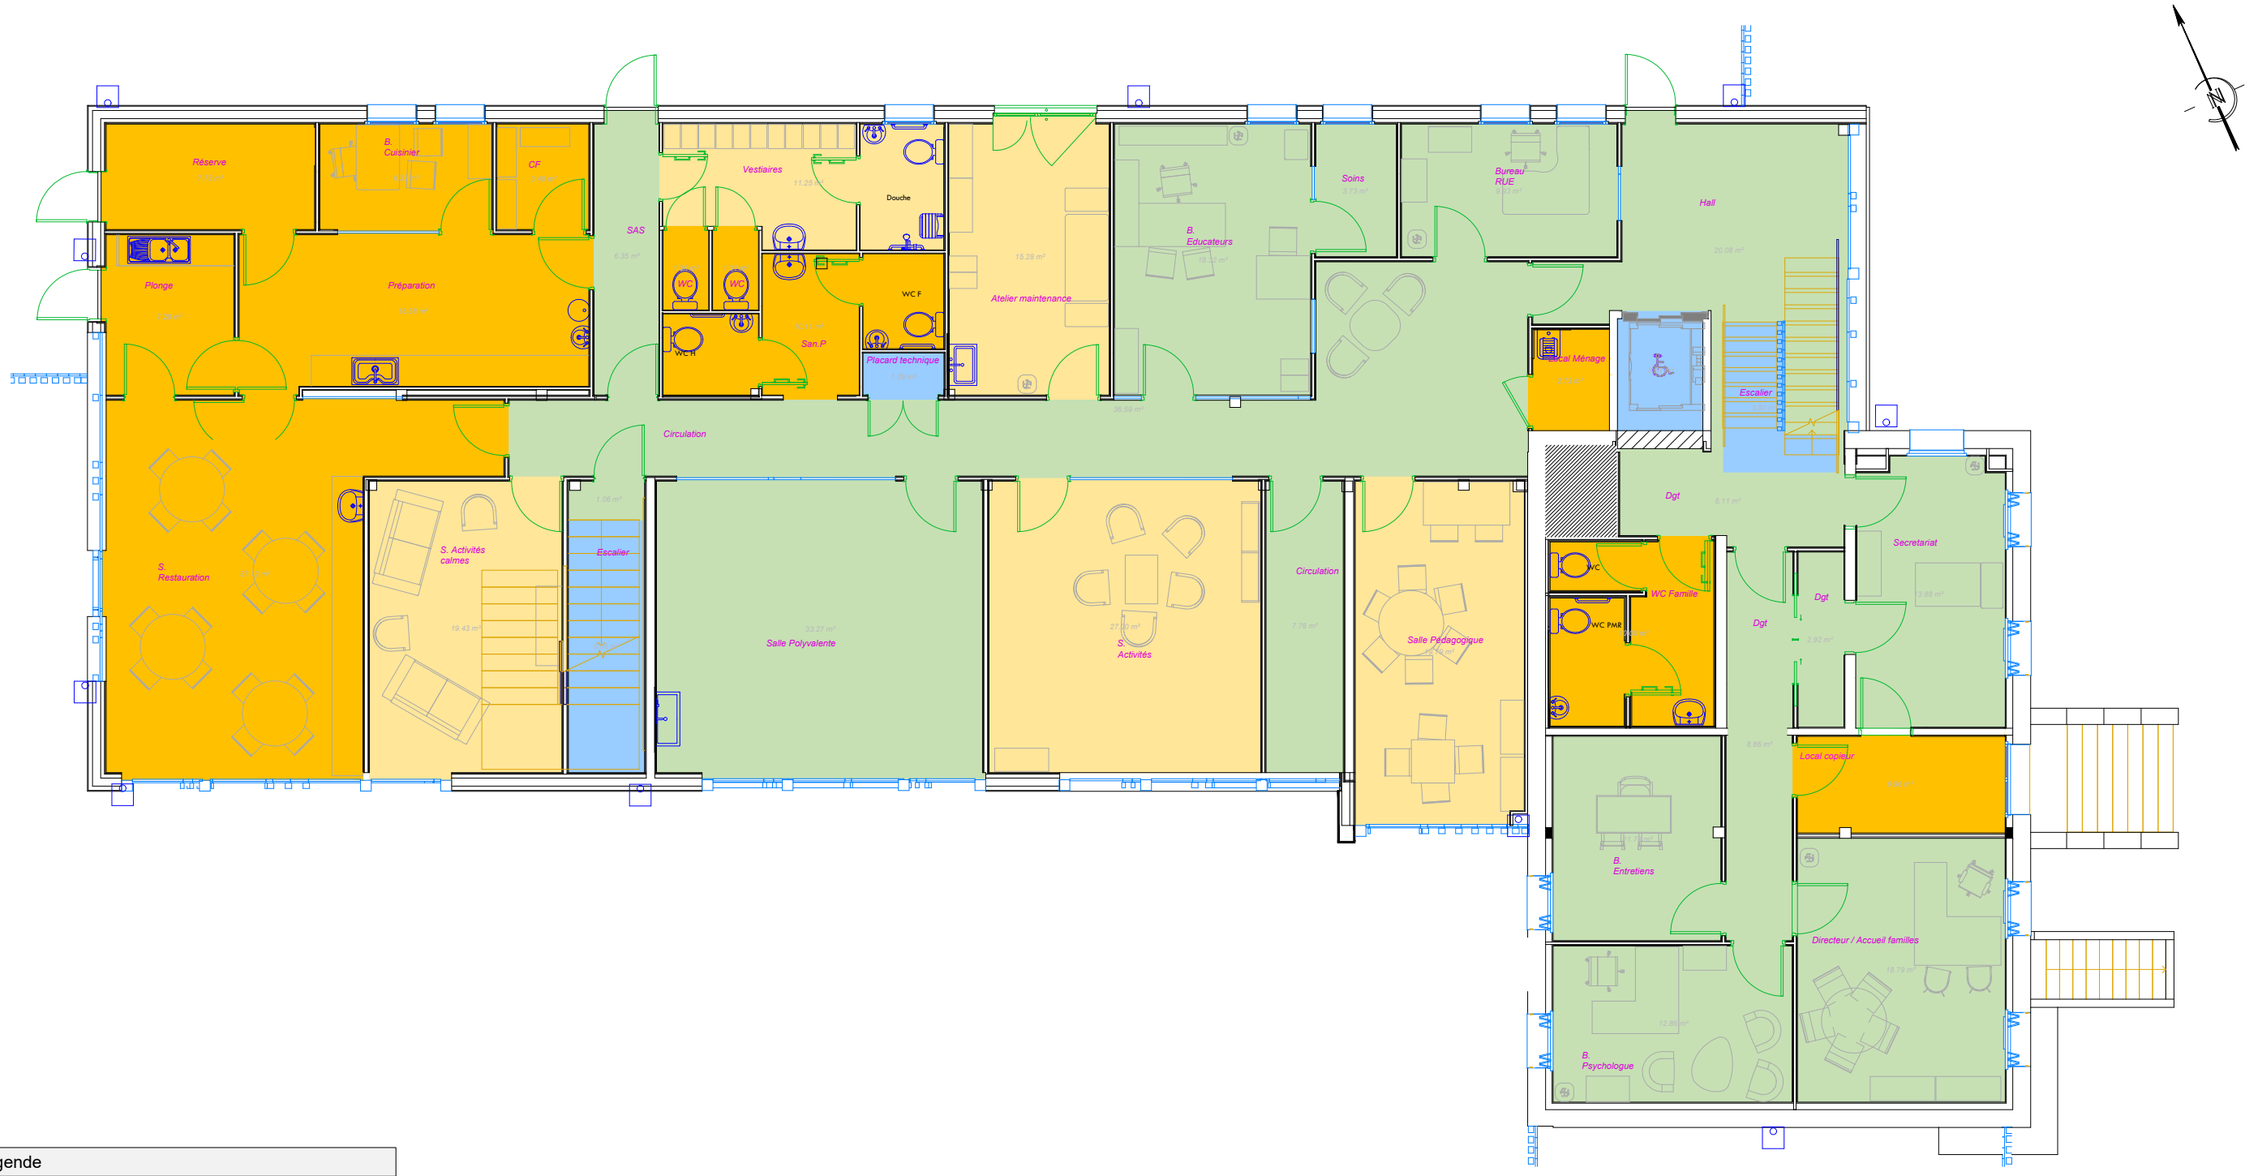

METRES

0 5

Légende

Surface de Bureau Aménageable (S.B.A.)
[1-23] [25-26] + [24]
SBA mais pas SUBR

Surface Utile Brute assortie du Ratio (S.U.B.R)
[1-23] [25-26] + [28-37]

Surface Utile Brute (S.U.B.)
[1-23] [25-26] + [24] + [28-37] + [38-56] [27]

Espaces non inclus dans SBA / SUBR / SUB [57-64]

Espaces non inclus dans S.D.P. (*) [65-85]

(*) Pour la **Surface de Plancher**, cf. la thématique dédiée.

[xx] XX = Code(s) de la typologie des surfaces de l'Etat affecté(s) aux couleurs

Géo-Espace
référencement et exploitation cartographique

Module de contrôle de conformité utilisé : GEO ANALYSE. Thématique obtenue à partir de la base de données GEO ESPACE

Dossier : XXXXX

Date de création de mise en page 18/08/2026

Thématique Surface de bureau aménageable

44, Rue du Général de Gaulle NOGENT-SUR-OISE

01/02/2010 | PLAN XXX

Identifiant GEO ESPACE :
PJJ-166587-01_00


UEHC NOGENT-SUR-OISE

RDC (00)

MISE A LA CHARTE DU FICHIER TRANSMIS LE 03/08/2026 + INTEGRATION GEOESPACE | 13/08/2026

MINISTÈRE DE LA JUSTICE
Liberté
Égalité
Fraternité

P:\24\24-11741\PLANS\NOGENT-SUR-OISE\PJJ-166587-01\PLAN-INT\PJJ-166587-01_00-C.DWG

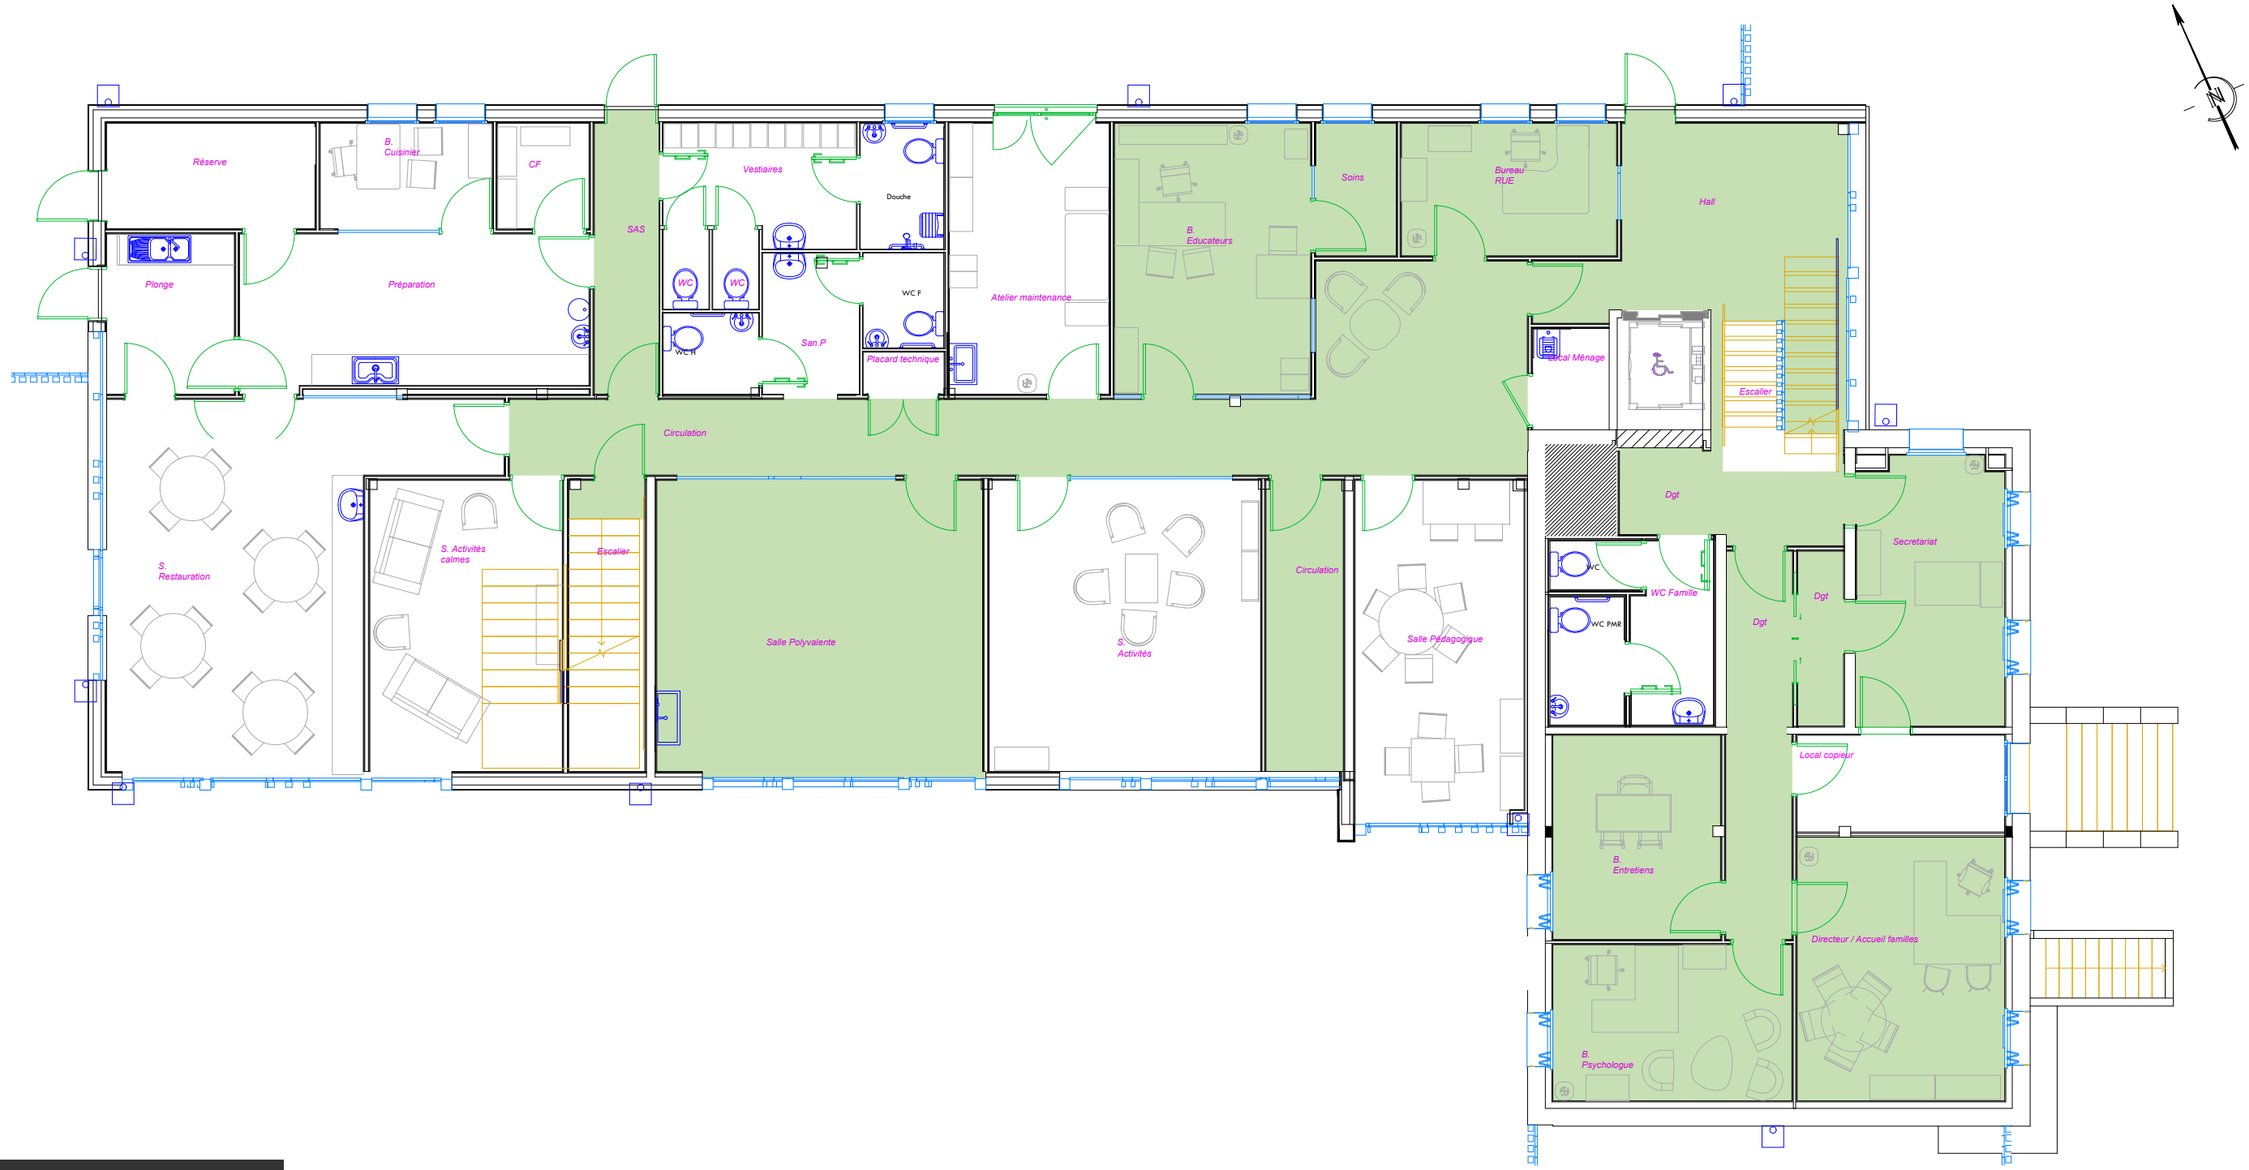

Géo-Espace
référencement et exploitation cartographique

Légende

Surface de Bureau Aménageable (S.B.A.)

[1-23] [25-26] + [24]
SBA mais pas SUBR

Surface < 1.80 m exclue de la SBA

Dossier :

Module de contrôle de conformité utilisé : GEO ANALYSE. Thématique obtenue à partir de la base de données GEO ESPACE

XXXXX

Date de création de mise en page 18/08/2026