MINISTÈRE DE LA CULTURE | Direction générale des patrimoines
Liberté Égalité Fraternité

Alice CAPRON VALAT - Architecte en chef des Monuments Historiques

MARNE (51)
CHÂLONS-EN-CHAMPAGNE
PRÉFECTURE DE LA MARNE
TRAVAUX DE RESTAURATION DE 19 FENÊTRES À LA PRÉFECTURE DE LA MARNE
(TRANCHE N°1)

PLANNING DE CHANTIER
PHASE PRO-DCE
INDICE B - 16.10.2026

Lot	Tâche	Localisation	Mois 1				Mois 2				Mois 3				Mois 4				Mois 5				Mois 6				Mois 7				Mois 8				Mois 9				Mois 10				Mois 11			
			1	2	3	4	5	6	7	8	9	10	11	12	13	14	15	16	17	18	19	20	21	22	23	24	25	26	27	28	29	30	31	32	33	34	35	36	37	38	39	40	41	42	43	44
Préparation de chantier et tâches tranversales	
Tous lots	Préparation du chantier	/	
Lot n°02	Fabrication en atelier des menuiseries neuves - bureau 119, fenêtres 17 et 18	En atelier	
Lot n°01	Installation de la base vie	/									Pose																																Dépose			
Lot n°01	Installation des échafaudages sur jardin + bâchage thermosoudé	Façade sur jardin											Pose																														Dépose			
Lot n°01	Installation des échafaudages sur cour + bâchage thermosoudé	Façade sur cour																													Pose												Dépose			
Lot n°02	Installation des caissons intérieurs	Zone indiquée															1				2 et 3				4				5						6 et 7											
Tous lots	Repli, nettoyage de fin de chantier	/	
Installations de chantier	
PHASE N°01_APPARTEMENT	
APPARTEMENT_ Salon 103 (4 baies) - 1,2,3,4		Zone n°01	
Lot n°01/02	Installation caisson intérieur, dépose des menuiseries, révision des feuillures et bouchement provisoire	
Lot n°02	Dépose des garde-corps	
Lot n°01	Restauration en atelier (hors site)	
Lot n°03	Divers - révision et remise en peinture des gardes-corps	
Lot n°01/02/03	Repose menuiserie, calfeutrement définitif, peinture de finition, dépose du caisson intérieur	
Lot n°03	Révision et remise en peinture des gardes-corps + repose	
APPARTEMENT_ Salon 102 (2 baies) - 5,6		Zone n°02	
Lot n°01/02	Installation caisson intérieur, dépose des menuiseries, révision des feuillures et bouchement provisoire	
Lot n°02	Dépose des garde-corps	
Lot n°01	Restauration en atelier (hors site)	
Lot n°03	Divers - révision et remise en peinture des gardes-corps	
Lot n°01/02/03	Repose menuiserie, calfeutrement définitif, peinture de finition, dépose du caisson intérieur	
Lot n°03	Révision et remise en peinture des gardes-corps + repose	
APPARTEMENT_ Salon 101 (3 baies) - 7,8,9		Zone n°03	
Lot n°01/02	Installation caisson intérieur, dépose des menuiseries, révision des feuillures et bouchement provisoire	
Lot n°02	Dépose des garde-corps	
Lot n°01	Restauration en atelier (hors site)	
Lot n°03/04	Divers - révision et remise en peinture des gardes-corps	
Lot n°01/02/03	Repose menuiserie, calfeutrement définitif, peinture de finition, dépose du caisson intérieur	
Lot n°03	Révision et remise en peinture des gardes-corps + repose	
APPARTEMENT_ Salon 115 (2 baies) - 10,11		Zone n°04	
Lot n°01/02	Installation caisson intérieur, dépose des menuiseries, révision des feuillures et bouchement provisoire	
Lot n°02	Dépose des garde-corps	
Lot n°01	Restauration en atelier (hors site)	
Lot n°03	Divers - révision et remise en peinture des gardes-corps	
Lot n°01/02/03	Repose menuiserie, calfeutrement définitif, peinture de finition, dépose du caisson intérieur	
Lot n°03	Révision et remise en peinture des gardes-corps + repose	
APPARTEMENT_ Salon 114 et boudoir 113 (3 baies) - 12,13,19		Zone n°05	
Lot n°01/02	Installation caisson intérieur, dépose des menuiseries, révision des feuillures et bouchement provisoire	
Lot n°02	Dépose des garde-corps	
Lot n°01	Restauration en atelier (hors site)	
Lot n°03	Divers - révision et remise en peinture des gardes-corps	
Lot n°01/02/03	Repose menuiserie, calfeutrement définitif, peinture de finition, dépose du caisson intérieur	
Lot n°03	Révision et remise en peinture des gardes-corps + repose	
PHASE N°02_BUREAUX	
BUREAUX_ Circulation 117 (1 baie) - 14		Zone n°06	
Lot n°01/02	Installation caisson intérieur, dépose des menuiseries, révision des feuillures et bouchement provisoire	
Lot n°02	Dépose des garde-corps	
Lot n°01	Restauration en atelier (hors site)	
Lot n°03	Divers - révision et remise en peinture des gardes-corps	
Lot n°01/02/03	Repose menuiserie, calfeutrement définitif, peinture de finition, dépose du caisson intérieur	
Lot n°03	Révision et remise en peinture des gardes-corps + repose	
CIRCULATION_ Bureaux 118 et 119 (4 baies) - 15,16,17,18		Zone n°07	
Lot n°01/02	Installation caisson intérieur, dépose des menuiseries, révision des feuillures et bouchement provisoire	
Lot n°02	Dépose des garde-corps	
Lot n°01	Restauration en atelier (hors site)	
Lot n°03	Divers - révision et remise en peinture des gardes-corps	
Lot n°01/02/03	Repose menuiserie, calfeutrement définitif, peinture de finition, dépose du caisson intérieur	
Lot n°03	Révision et remise en peinture des gardes-corps + repose	

Nota :
Les phases N°01 et N°02 peuvent être interverties selon arbitrage MOA.


LÉGENDE :

Zone travaux

Phase de travaux

PHASE N°01_APPARTEMENT DU PRÉFET

PHASE N°02_BUREAUX

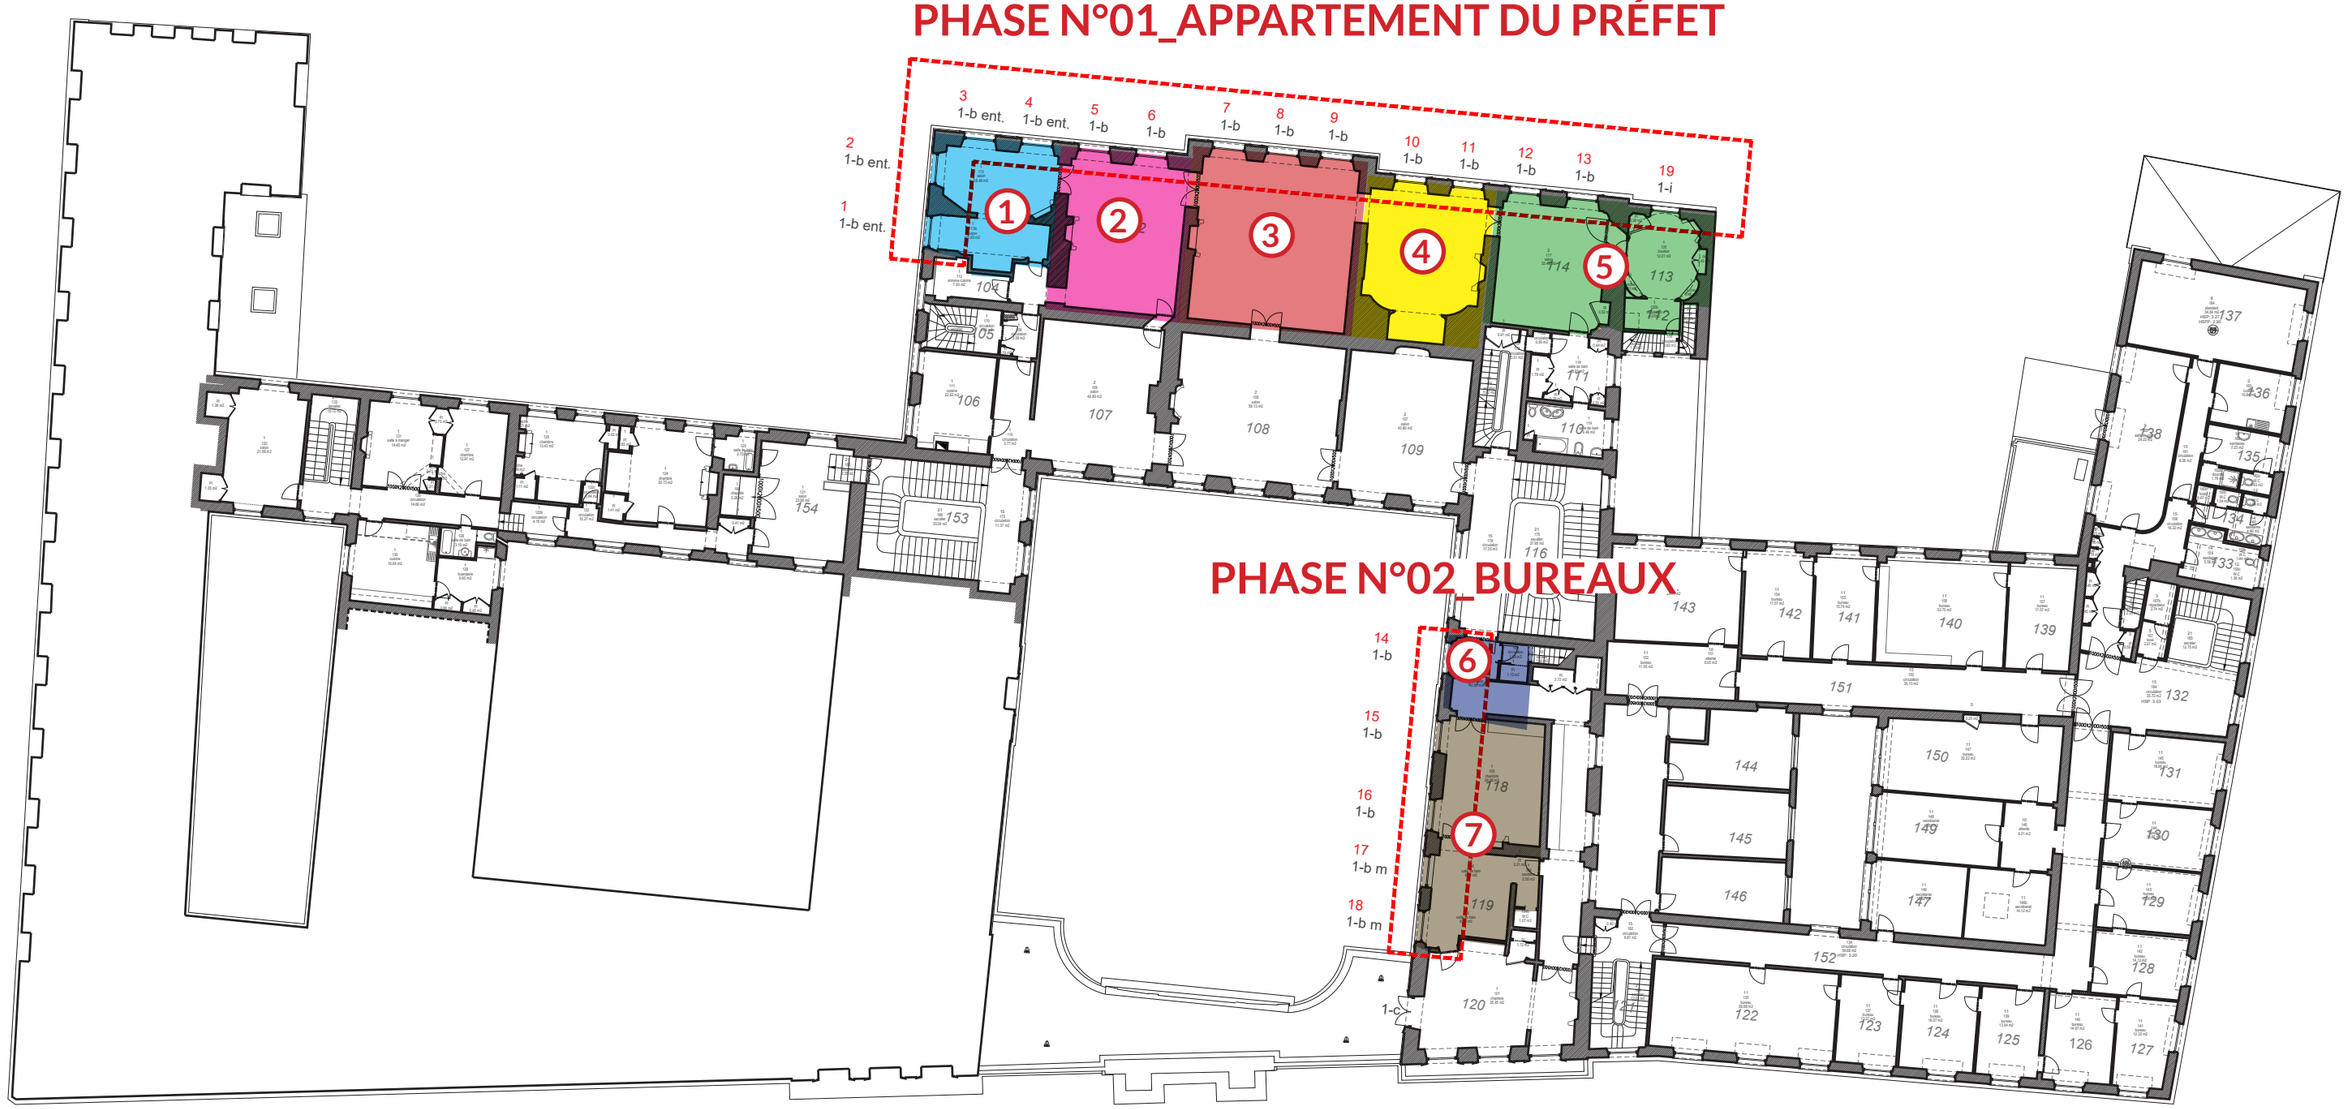

Document graphique réalisé par POINT 05, Alice Capron Valat ACMH (2026), sur la base des dessins de EUGENE architectes du patrimoine, Charlotte Hubert ACMH (2018)

0 2 10

1 cm = 3 m



MINISTÈRE DE LA CULTURE
Liberté Égalité Fraternité
Direction générale des patrimoines

MARNE (51)
CHÂLONS-EN-CHAMPAGNE
PRÉFECTURE DE LA MARNE
TRAVAUX DE RESTAURATION DE 19 FENÊTRES À LA PRÉFECTURE DE LA MARNE (TRANCHE N°1)

MOE
ALICE CAPRON VALAT - ARCHITECTE EN CHEF DES MONUMENTS HISTORIQUES
3, SQUARE DE CHATILLON - 75014 PARIS
01.45.40.09.68 - CONTACT@POINT05.FR

MOA
PRÉFECTURE DE LA MARNE
1, RUE DE JESSAINT, 51036 CHÂLONS-EN-CHAMPAGNE
03.26.26.10.10
PRÉFET DE LA RÉGION GRAND EST
Liberté Égalité Fraternité

ÉTAT EXISTANT

ÉCHELLE 1.300

INDICE ----

PLAN DU PREMIER ÉTAGE

PLANCHE

OCT. 2026

PRO-DCE