
Annexe n°5 : Plans des locaux mis à disposition du Titulaire

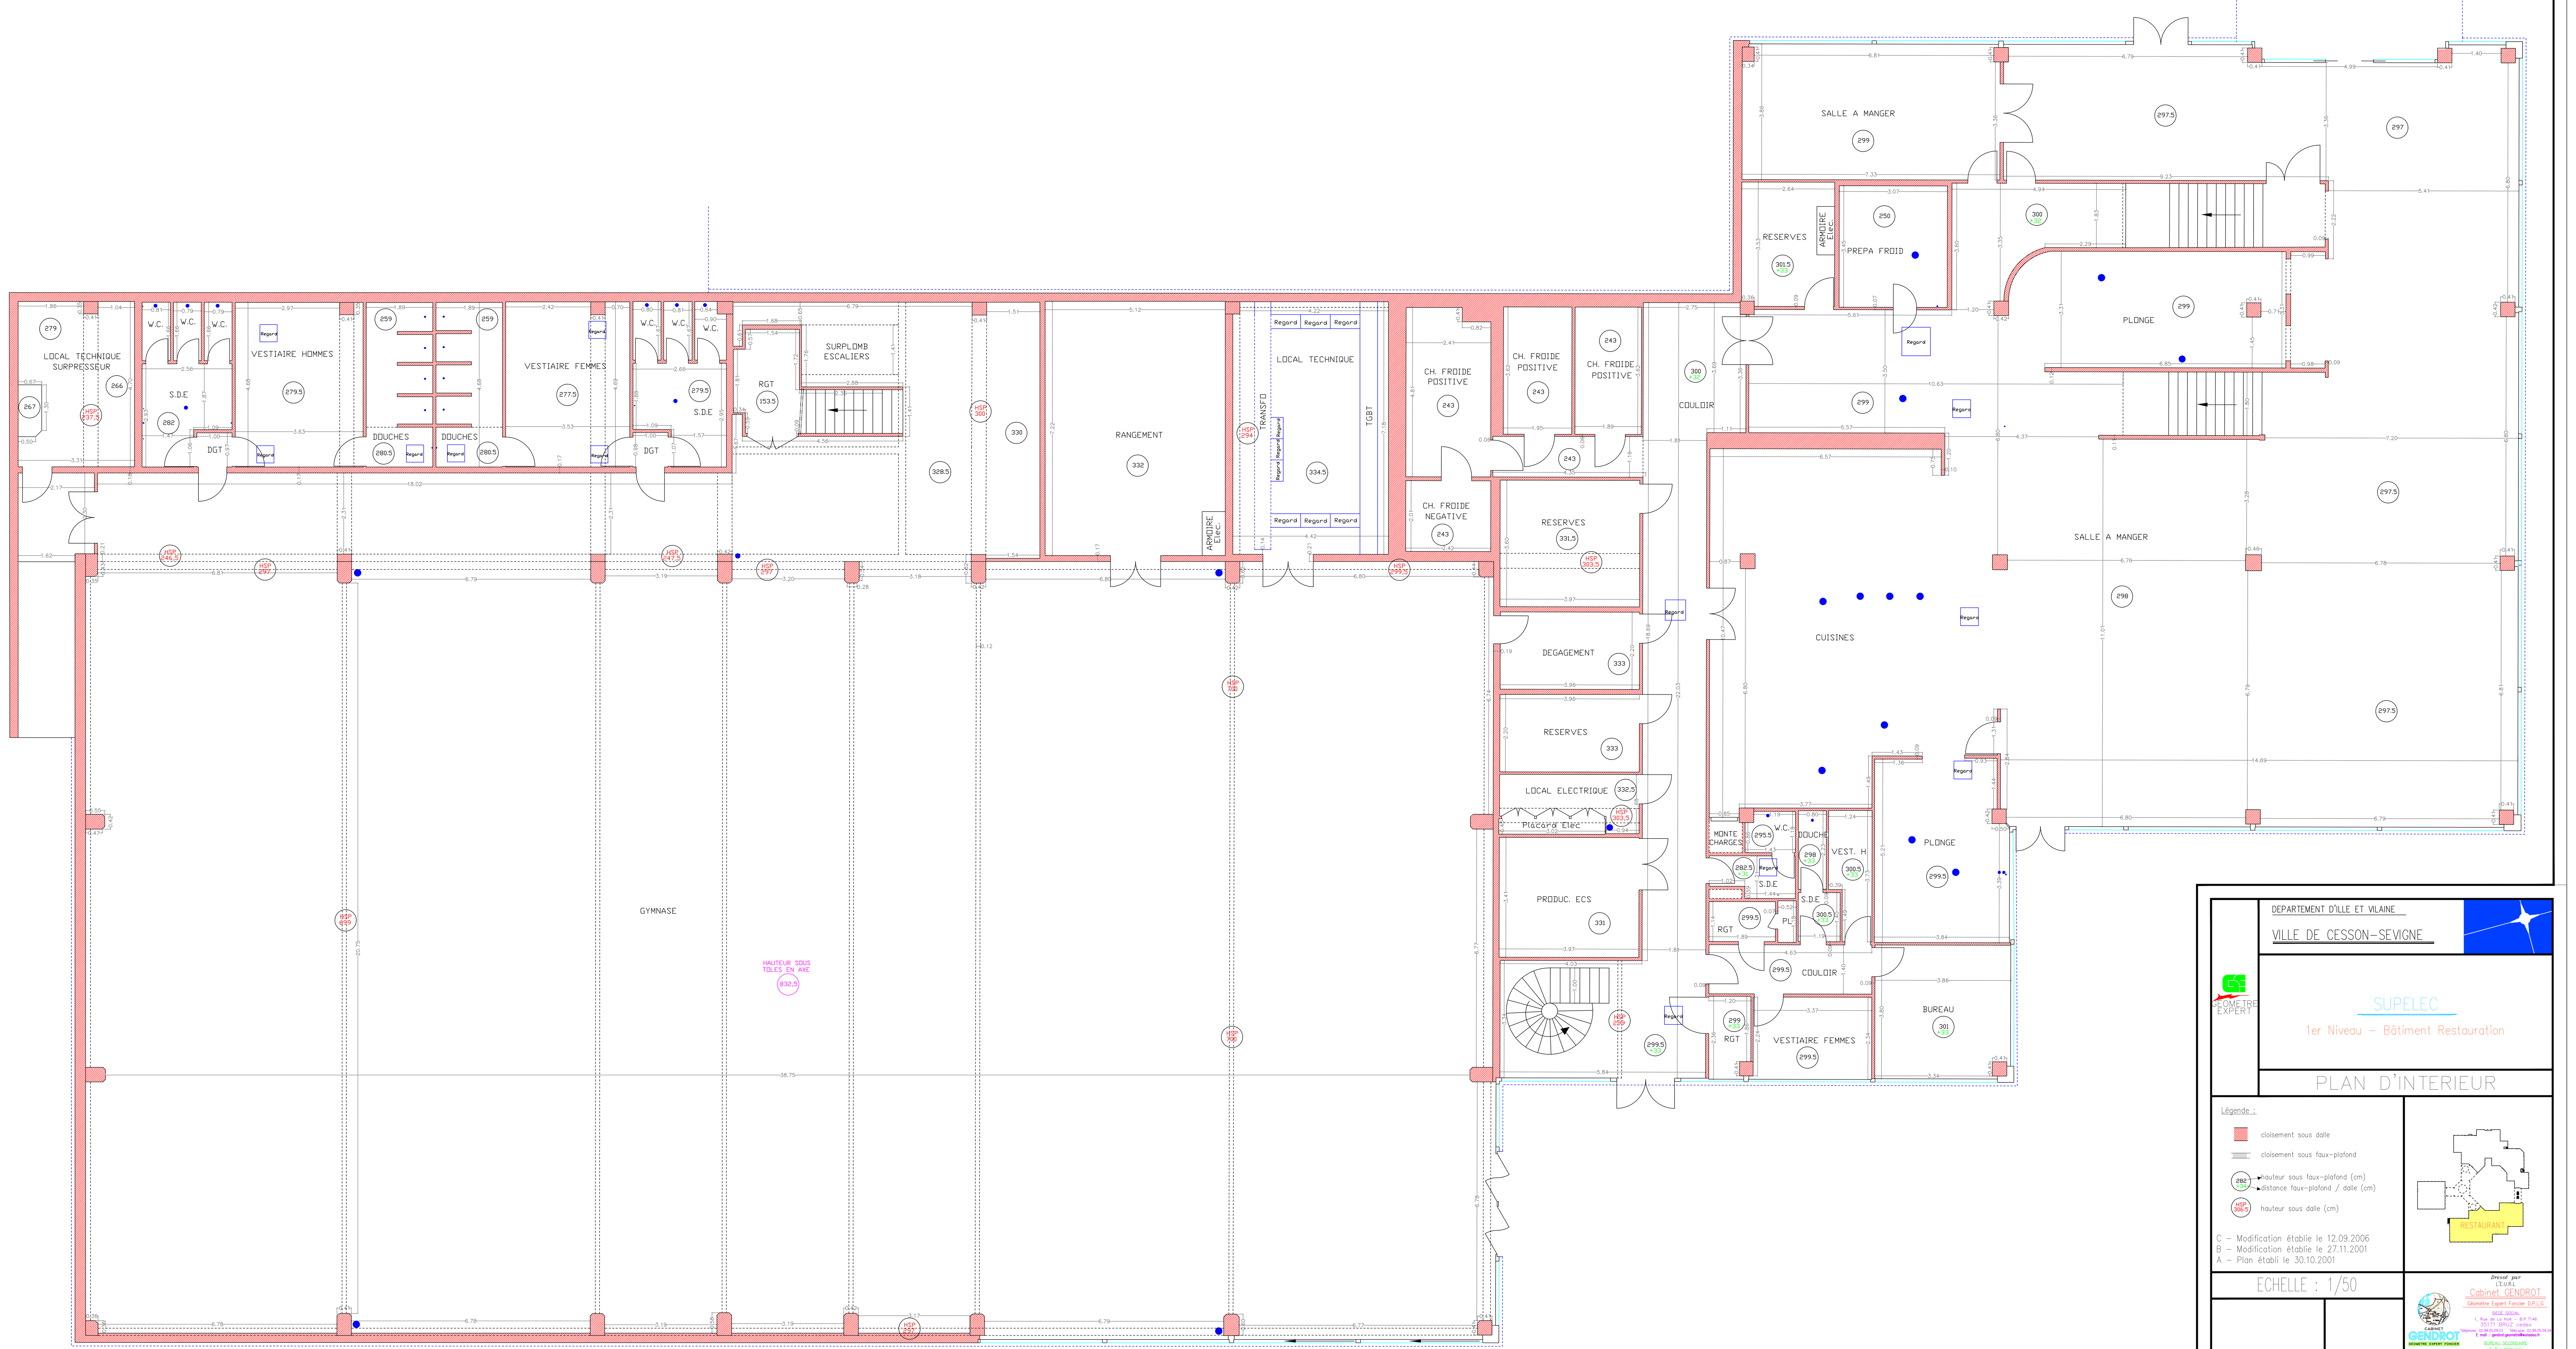

DEPARTEMENT D'ILLE ET VILAINE

VILLE DE CESSON-SEVIGNE

GEOMETRE EXPERT

SUPELEC

1er Niveau - Bâtiment Restauration

PLAN D'INTERIEUR

Légende :

- cloisonnement sous dalle
- cloisonnement sous faux-plafond
- 282 / +34 : hauteur sous faux-plafond (cm) / distance faux-plafond / dalle (cm)
- HSP 306.5 : hauteur sous dalle (cm)

RESTAURANT

C - Modification établie le 12.09.2006
B - Modification établie le 27.11.2001
A - Plan établi le 30.10.2001

ECHELLE : 1/50

Tirage le 12.09.2006

Réf: 010902

Dressé par
L'E.U.R.L.
Cabinet GENDROT
Géomètre Expert Foncier D.P.L.G
SIEGE SOCIAL
1, Rue de La Noë - B.P.7146
35171 BRUZ cedex
BUREAU SECONDAIRE
7, Rue Nationale
35000 RENNES
PERMANENCE
3, Rue du Frère Cyprien - B.P.37
35330 MAURE DE BRETAGNE

DEPARTEMENT D'ILLE ET VILAINE

VILLE DE CESSON-SEVIGNE

SUPELEC

2ème Niveau – Bâtiment Restauration

PLAN D'INTERIEUR

Légende :

- : cloisonnement sous dalle
- : cloisonnement sous faux-plafond
- 270 : ● hauteur sous faux-plafond (cm) / ● distance faux-plafond / dalle (cm)
- 420 : hauteur sous dalle (cm)

A – Modification établie le 12-09-2006
B – Modification établie le 29-11-2007
C – Mise établie le 29-10-2007

ECHELLE : 1/50

Tirage le 12-09-2006 | Réf. : 010902

Maître d'ouvrage : Conseil Général d'Ille et Vilaine – Direction des Bâtiments et de la Logistique – Service Opérationnel – 1, rue de la Borderie – CS 10501 – 35205 RENNES Cedex 2 – Tél. 02 99 02 35 35 – Fax 02 99 02 35 00

Maître d'œuvre : ARCHITECTURE & PATRIMOINE – 3, rue Nationale – 35000 RENNES – Tél. 02 99 30 98 98 – Fax 02 99 30 98 99

Bureau d'études : SOCOTEC CONSTRUCTION – 2, rue Jean Mermoz – ZA de la Motte Broons – 35120 DOL DE BRETAGNE – Tél. 02 99 48 00 33 – Fax 02 99 48 00 34

HALL D'ENTREE

VIDE SUR GYMNASE

GUICHET

RESERVES

BAR

CAFETERIA

S.D.E HOMME

S.D.E FEMME

COULOIR

W.C.

PLACARDS

MONTE CHARGE

DGT

SALLE PROJECT.

SALLE A MANGER