

CCTP - Annexe 6.2


Viaduc du Grand Canal
Viaduc d'accès béton NORD
Etat existant

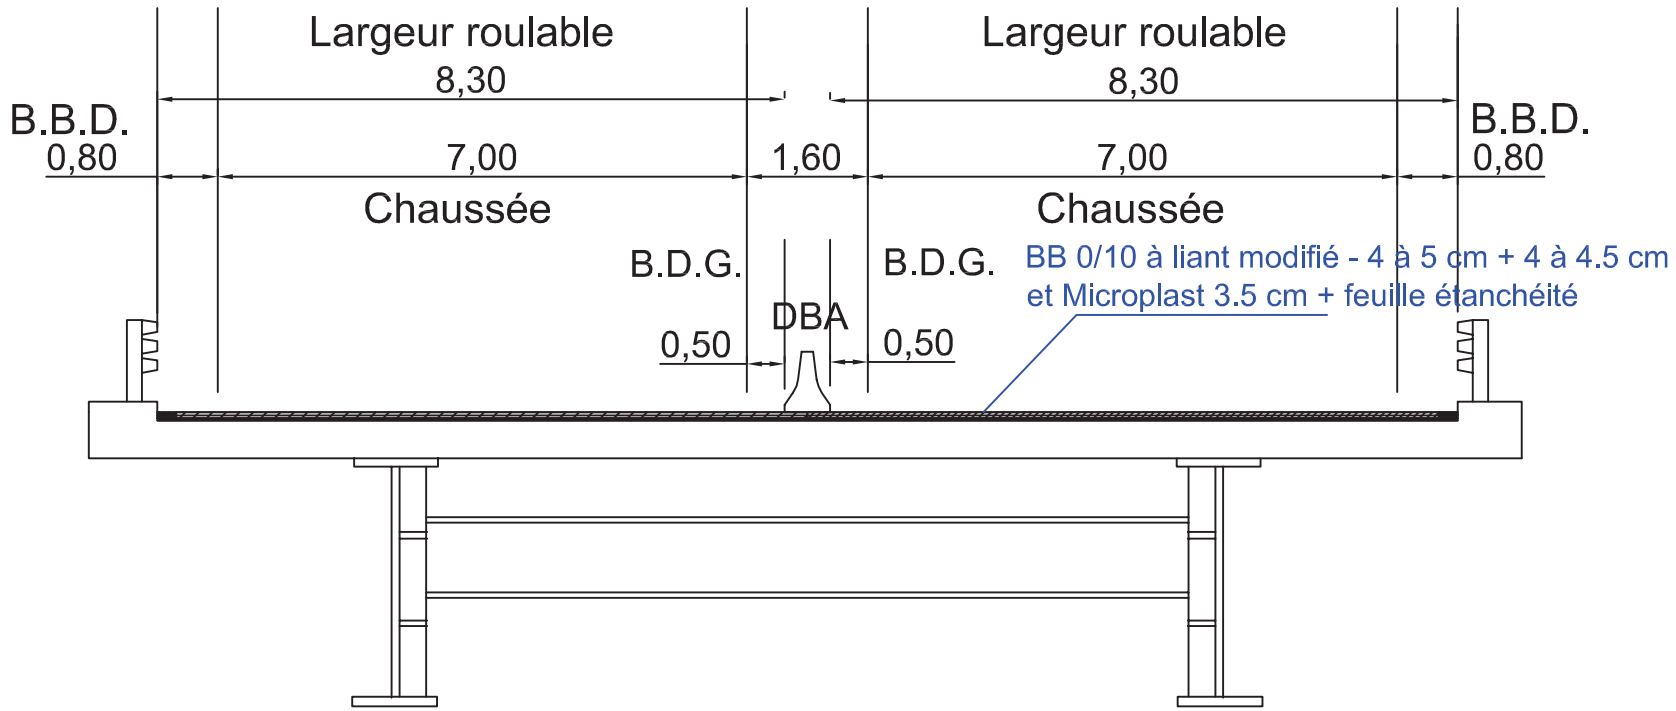


Viaduc du Grand Canal
Viaduc d'accès béton NORD
Etat futur

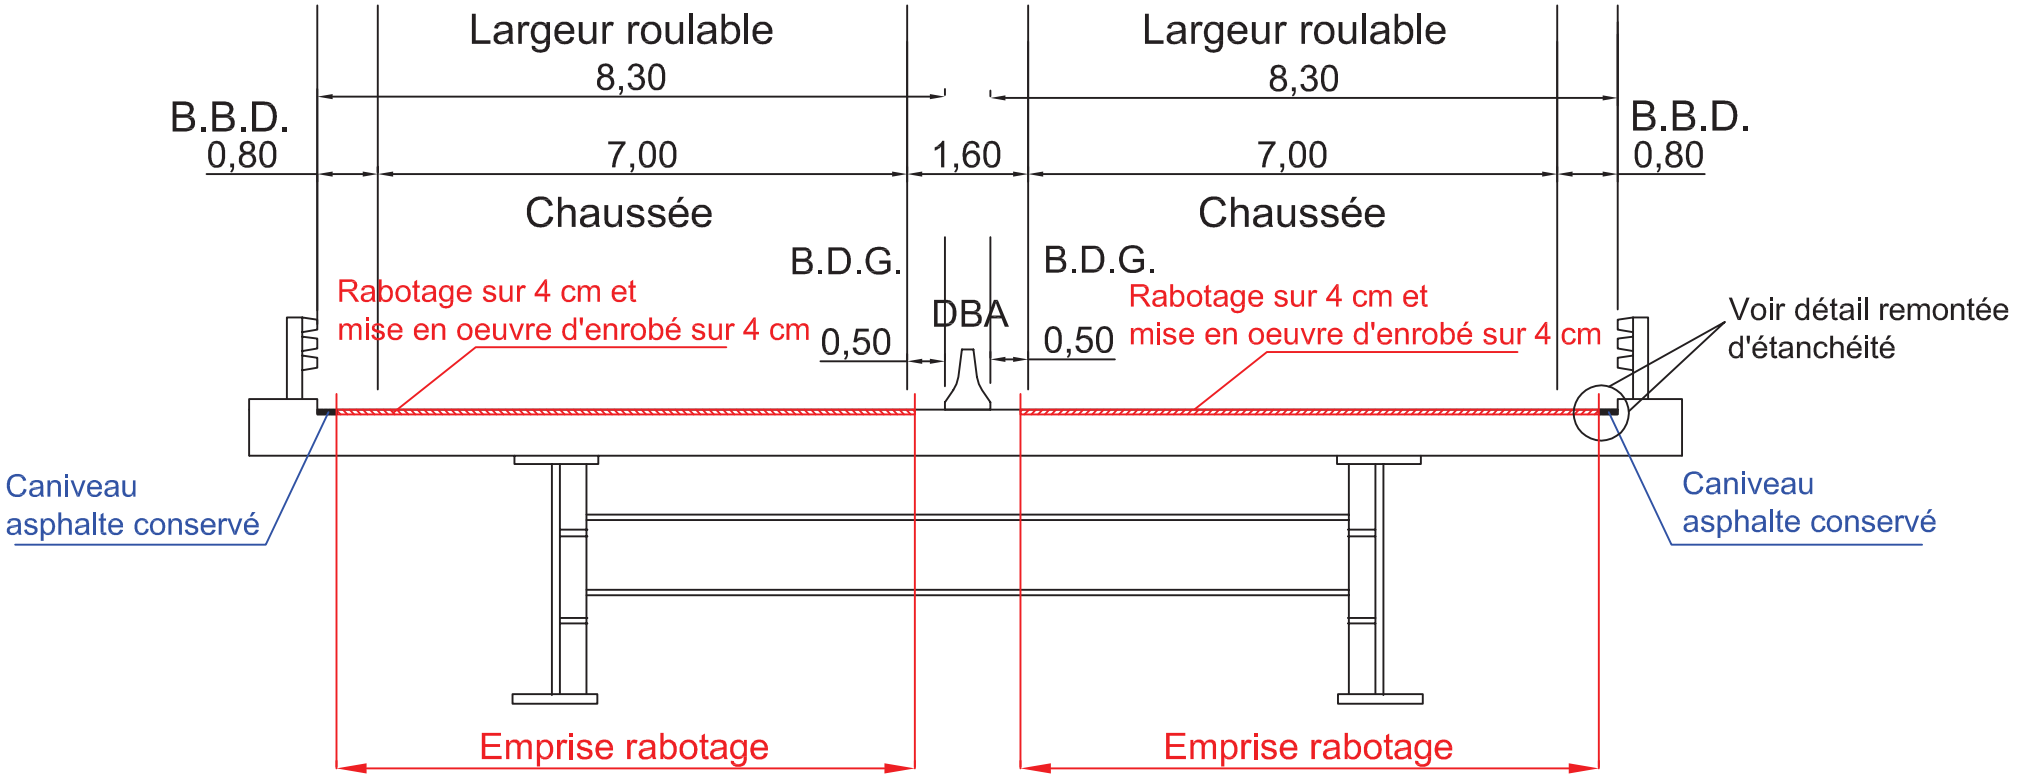


Viaduc du Grand Canal
Viaduc d'accès béton SUD
Etat existant

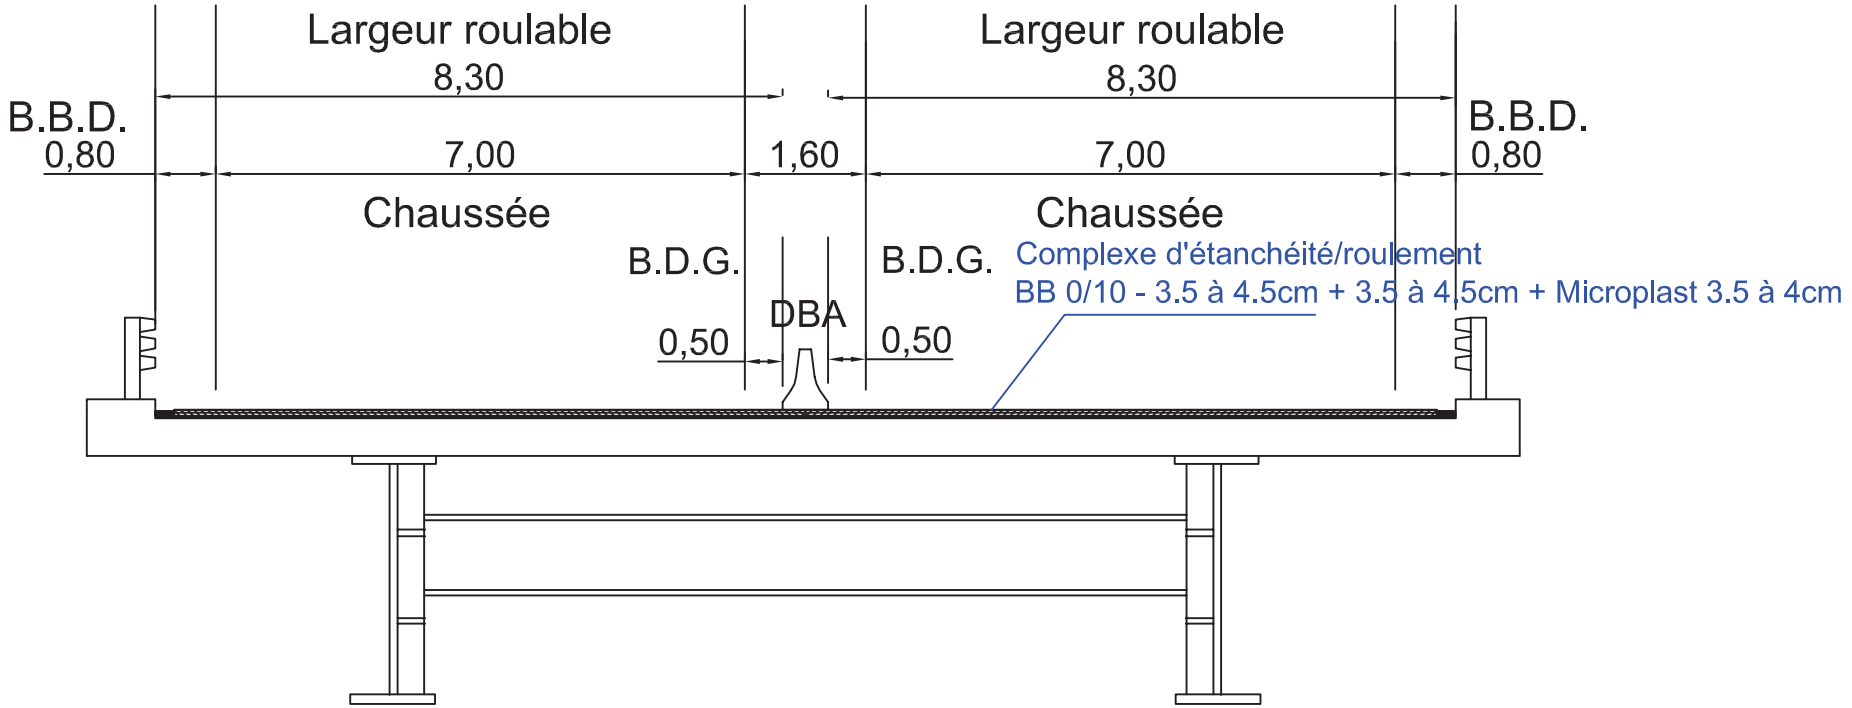


Viaduc du Grand Canal
Viaduc d'accès béton SUD
Etat futur

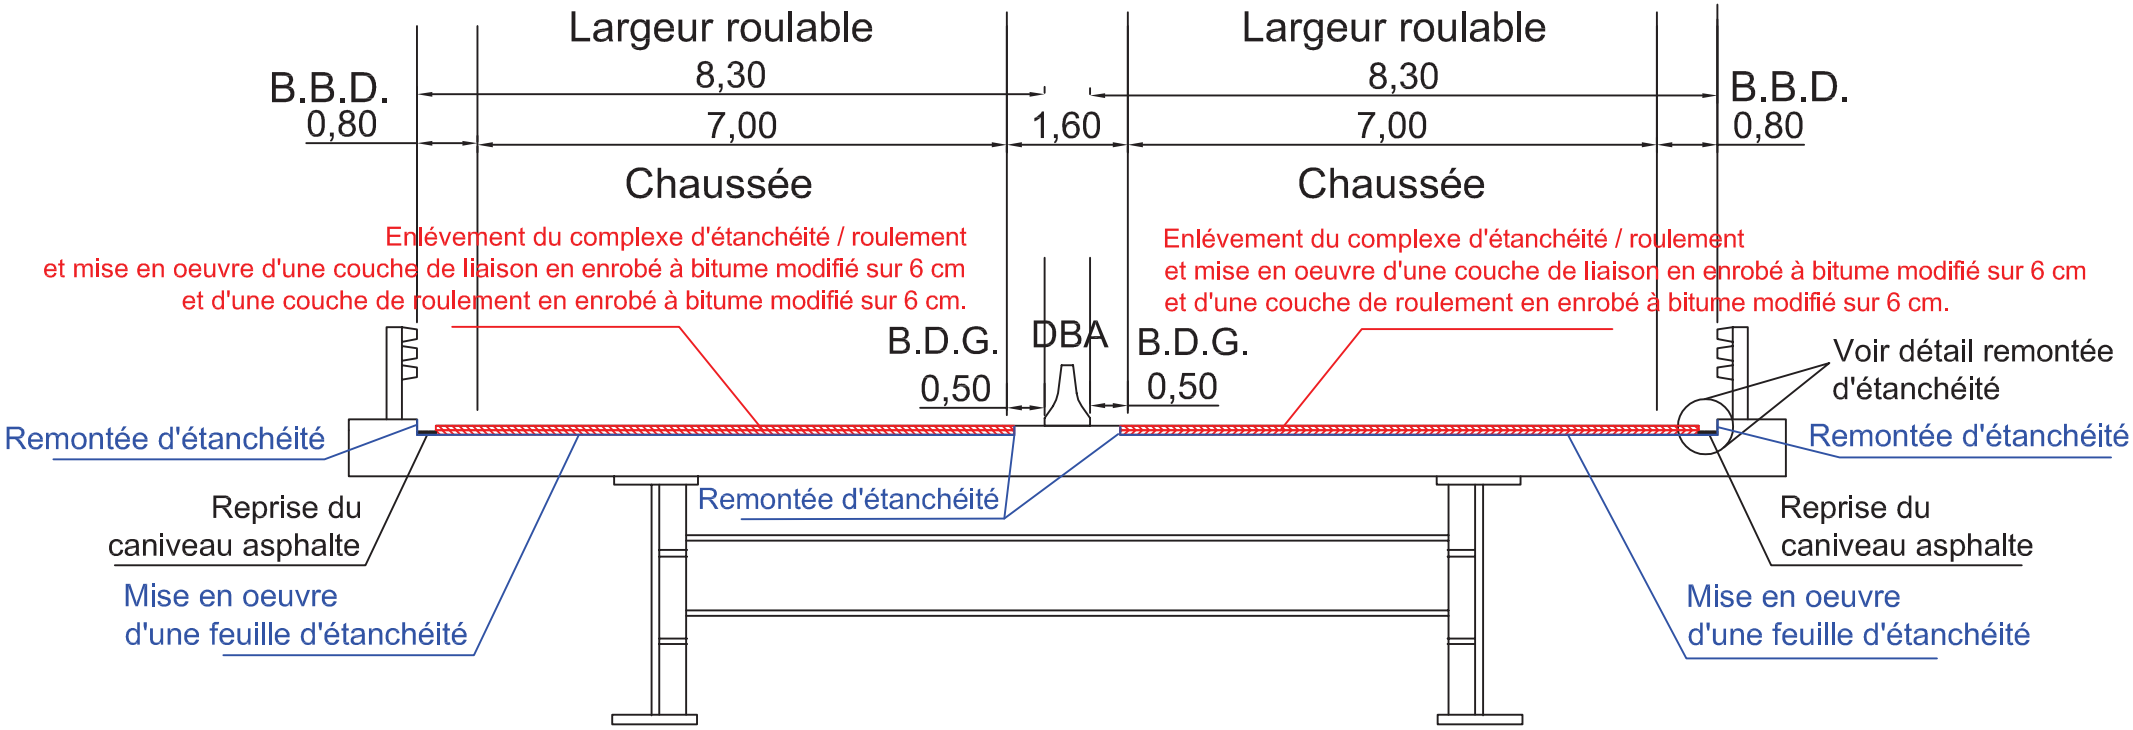


Viaduc du Grand Canal
Viaduc Métallique
Etat existant

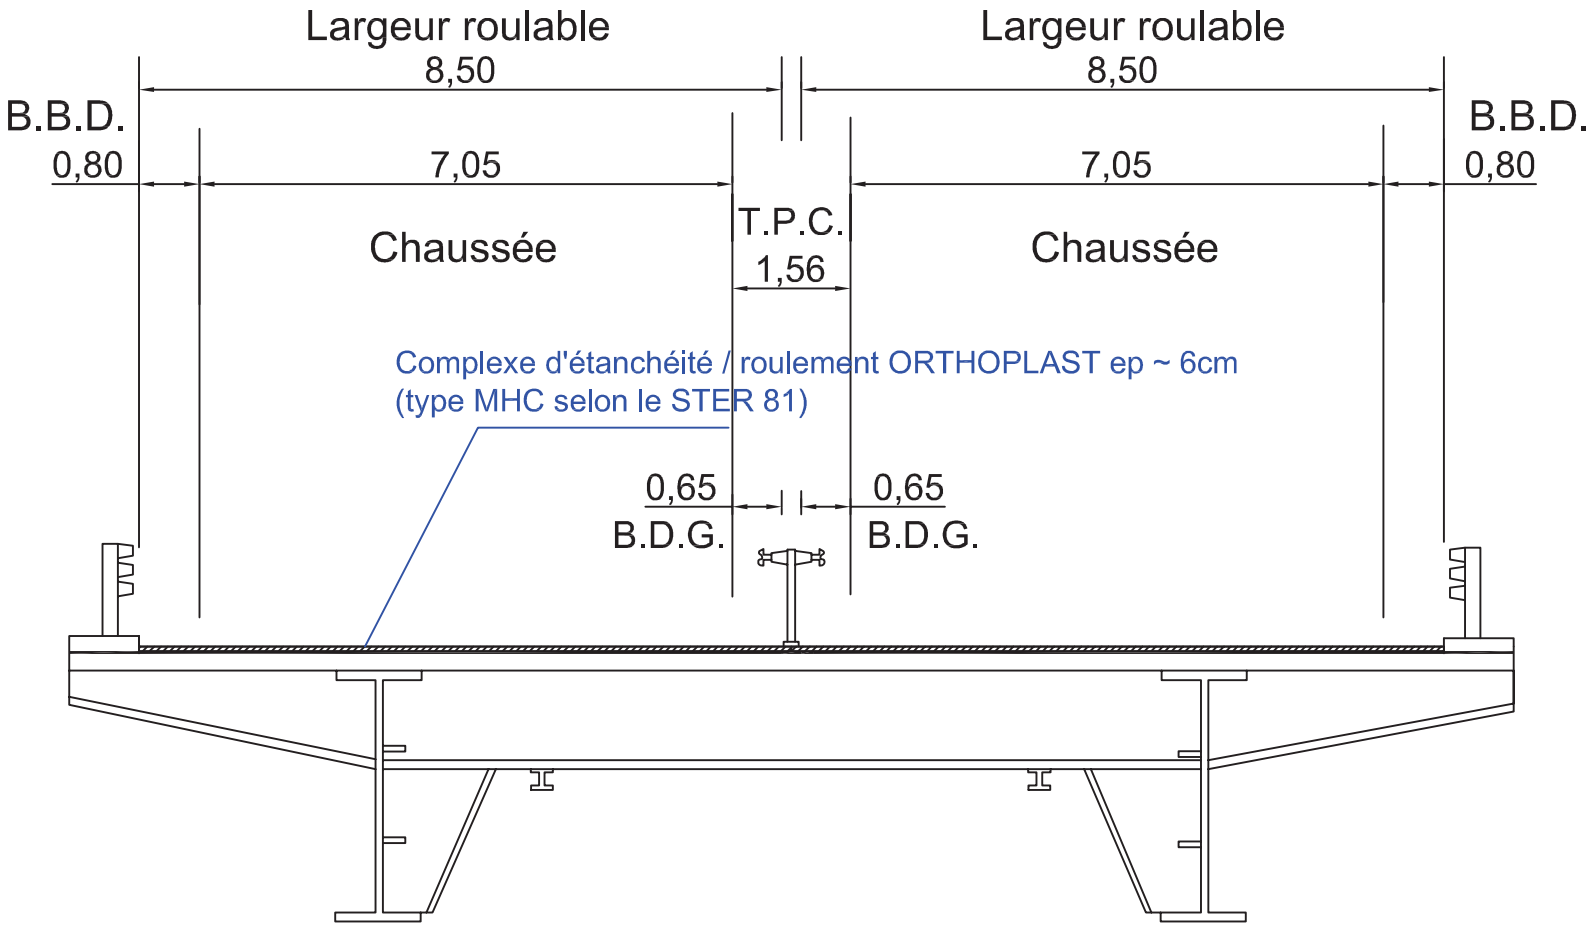


Viaduc du Grand Canal
Viaduc Métallique
Etat futur

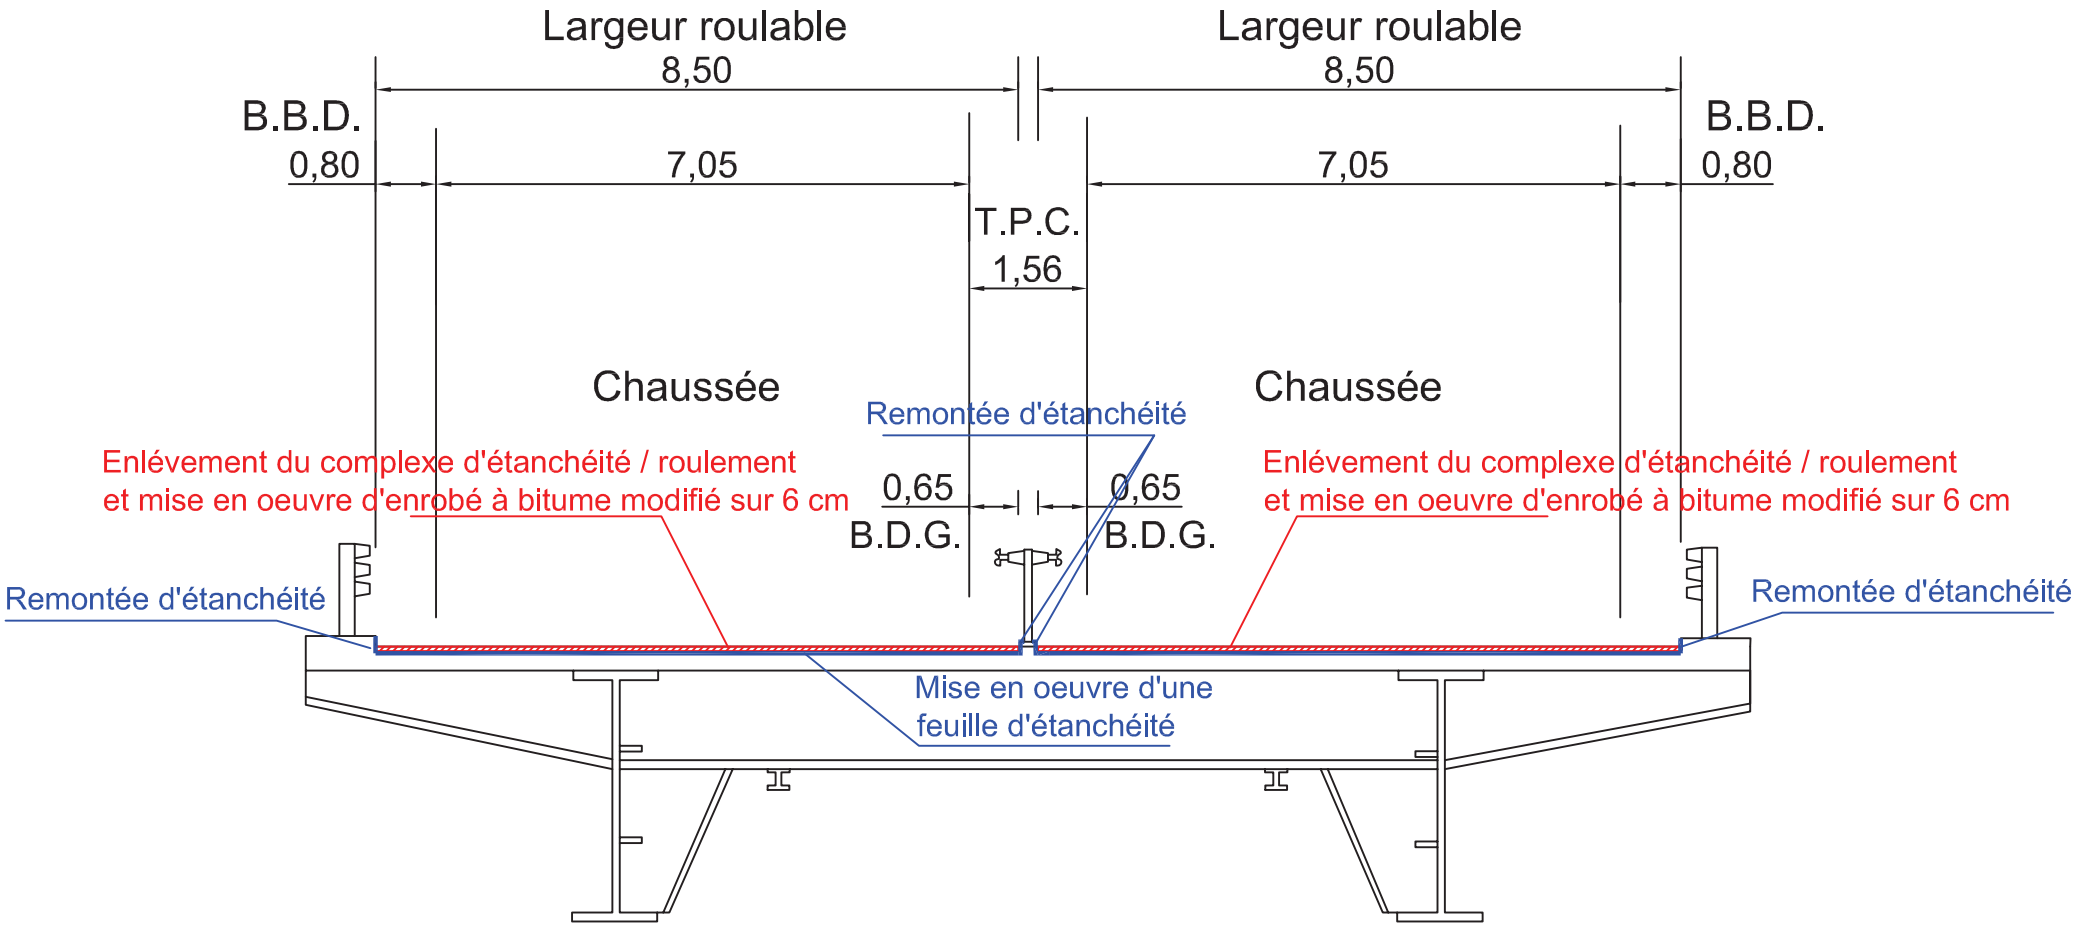

Viaduc du Grand Canal
Voirie sur remblais
Etat existant

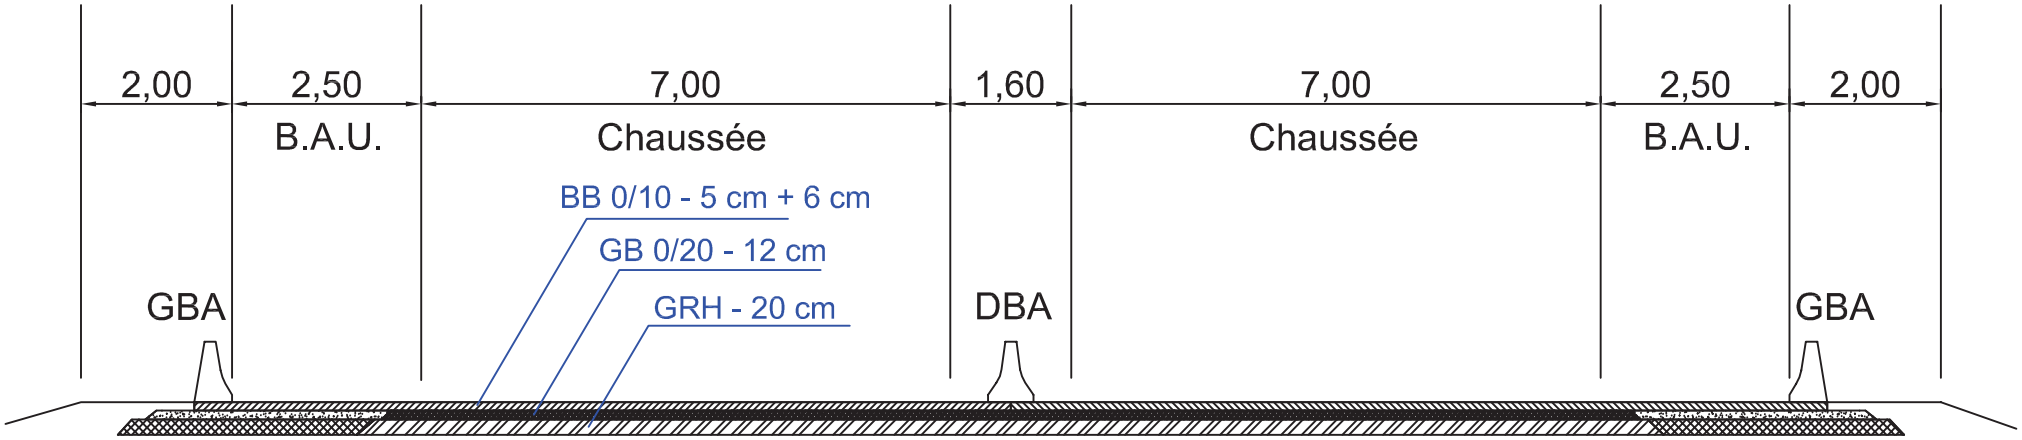


Viaduc du Grand Canal
Voirie sur remblais
Etat Futur

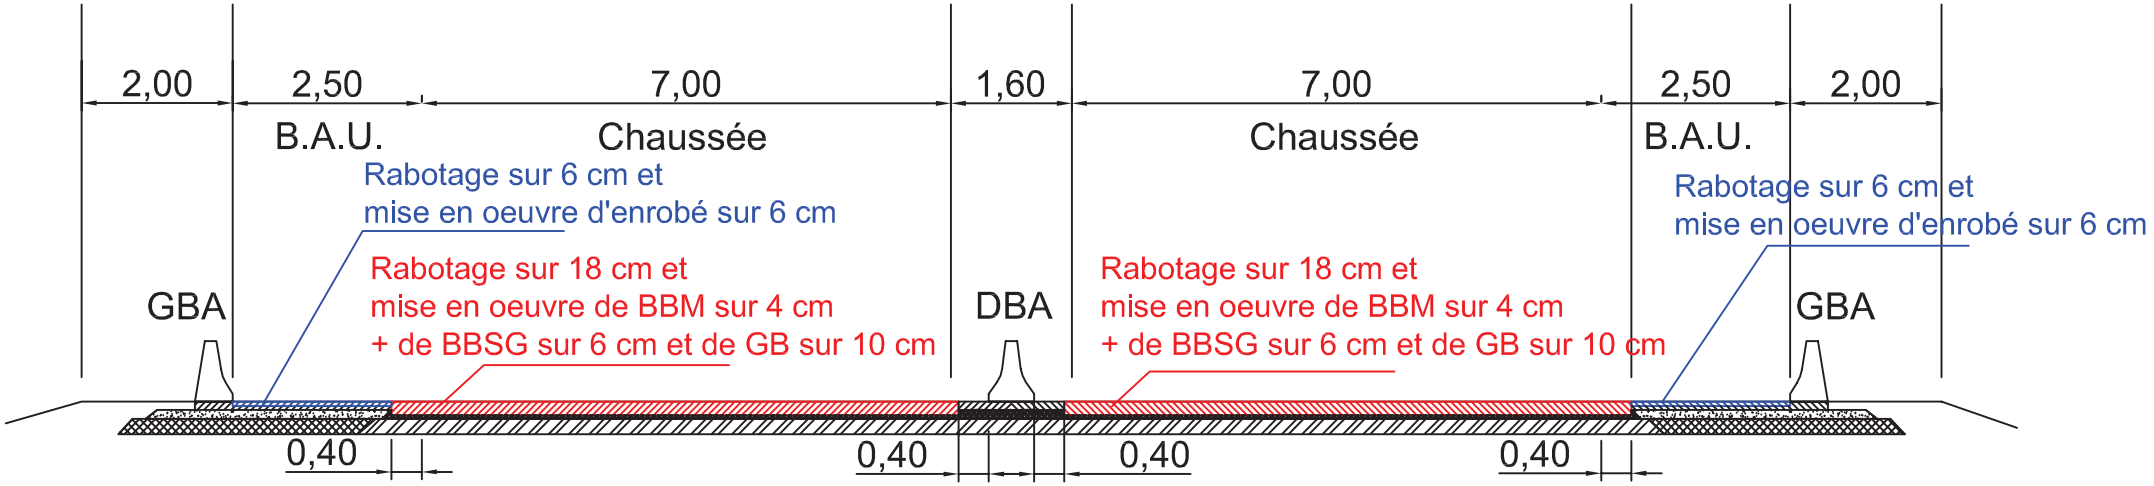


Rabotage BAU : 6cm + rabotage voie de circulation : 18cm


Pont de Normandie
Viaduc béton
Etat existant

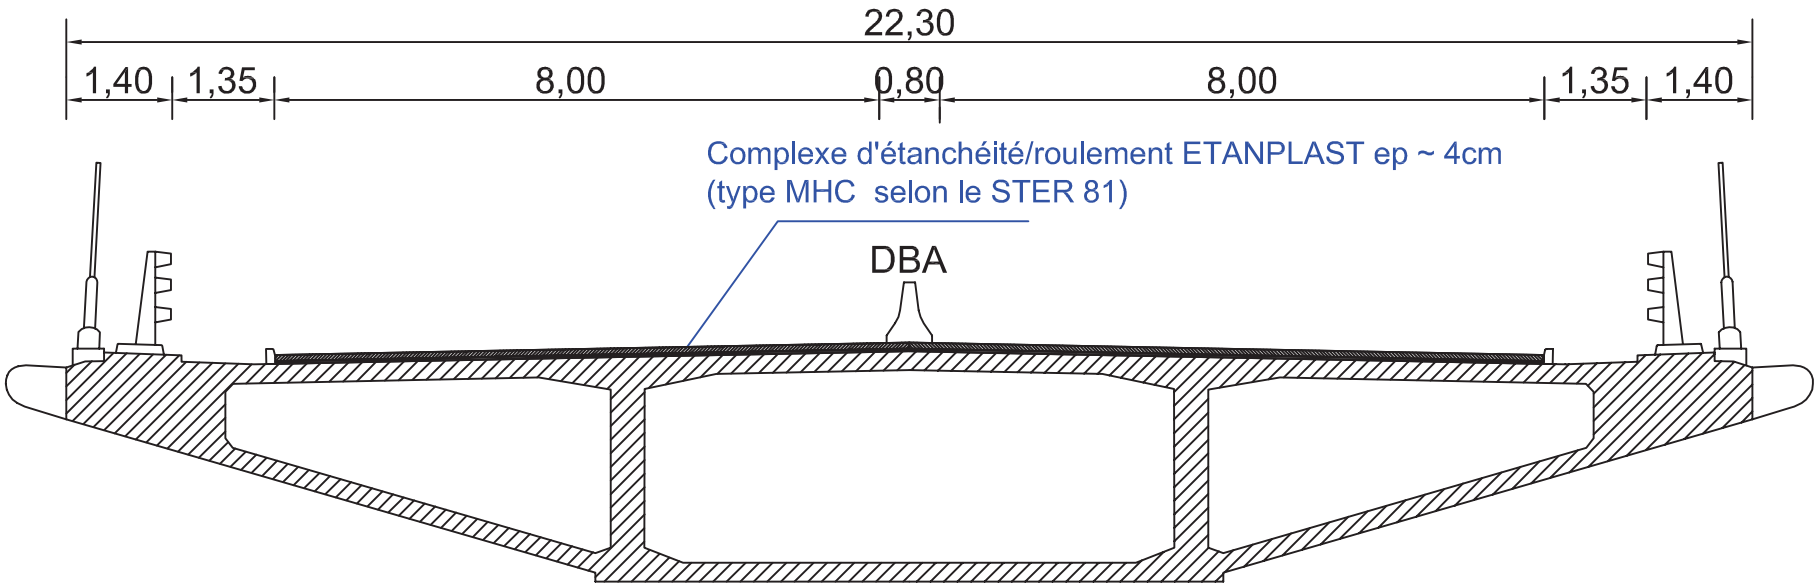


Pont de Normandie
Viaduc béton
Etat futur

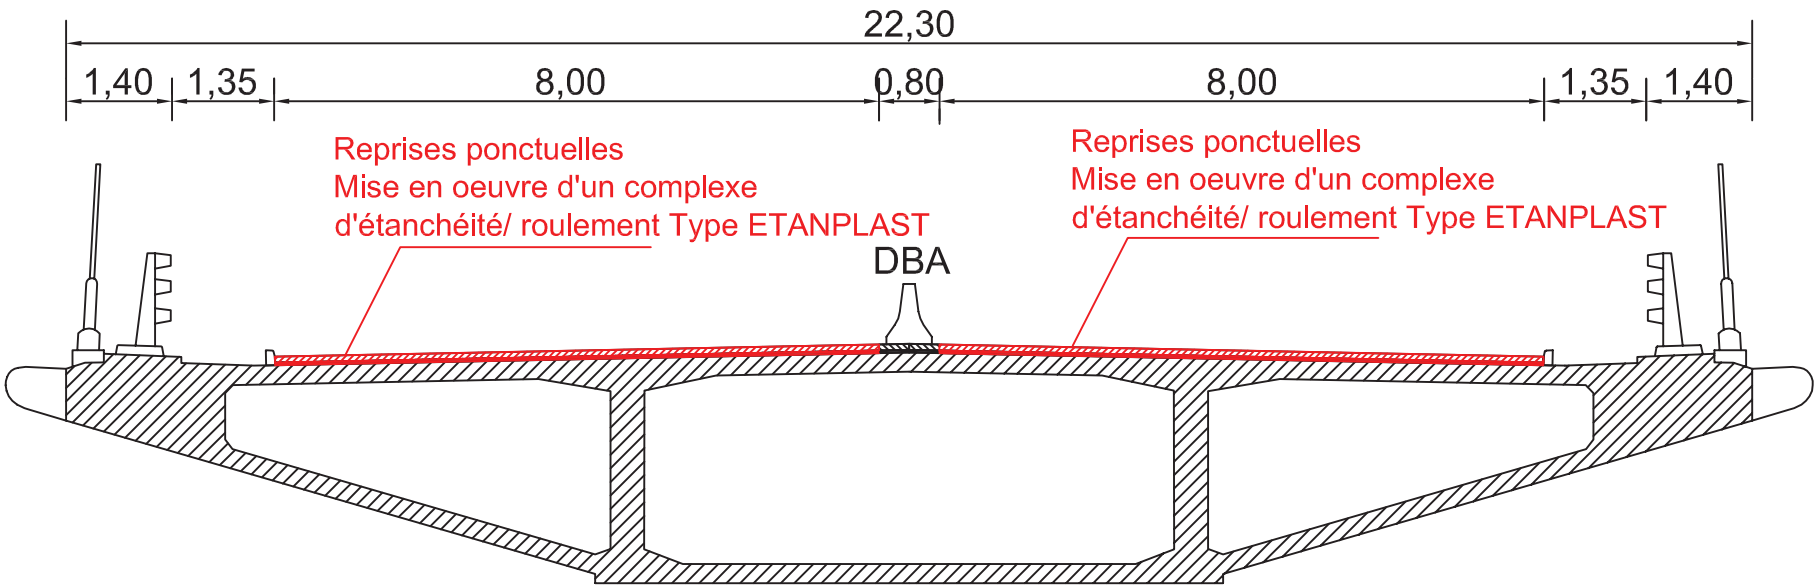


Pont de Normandie
Viaduc métallique
Etat existant

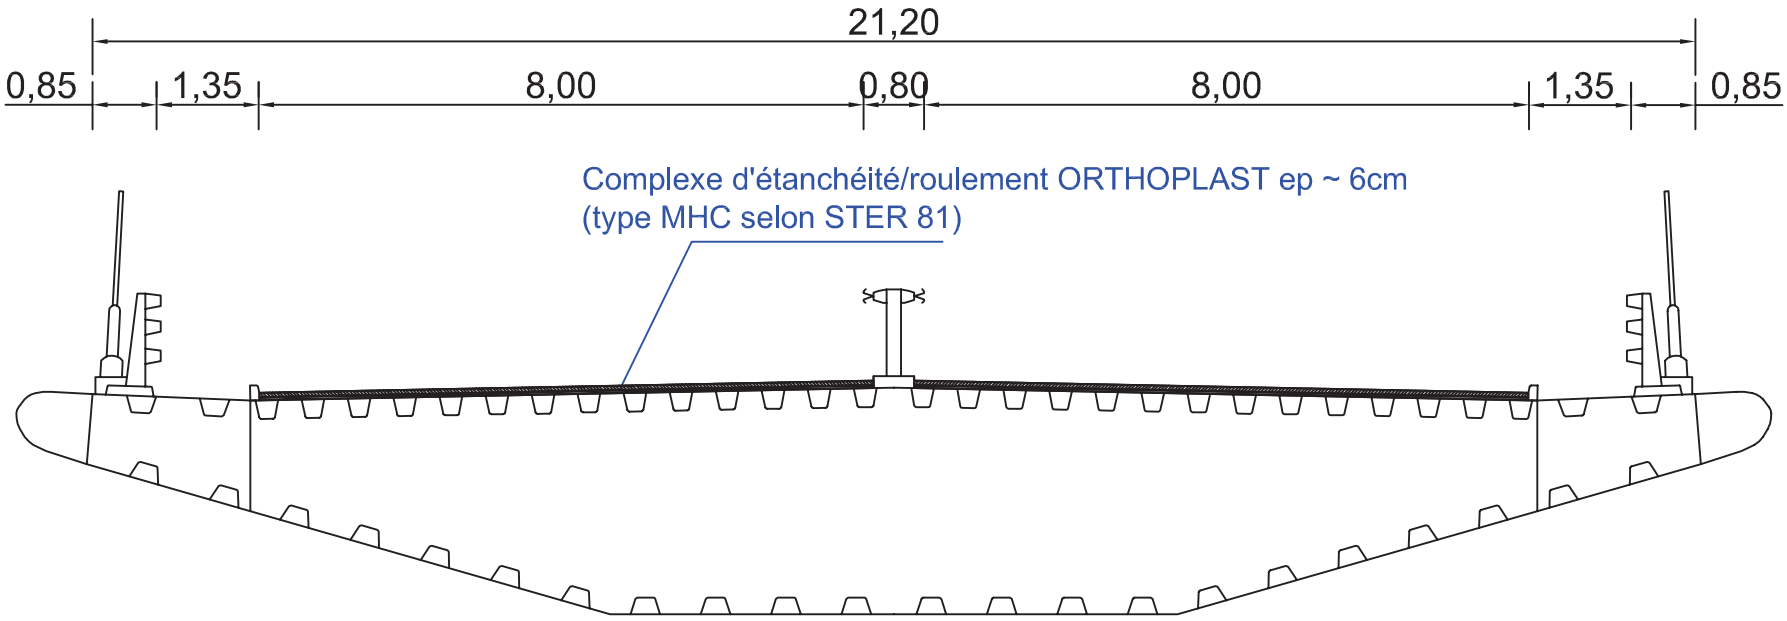


Pont de Normandie
Viaduc métallique
Etat futur

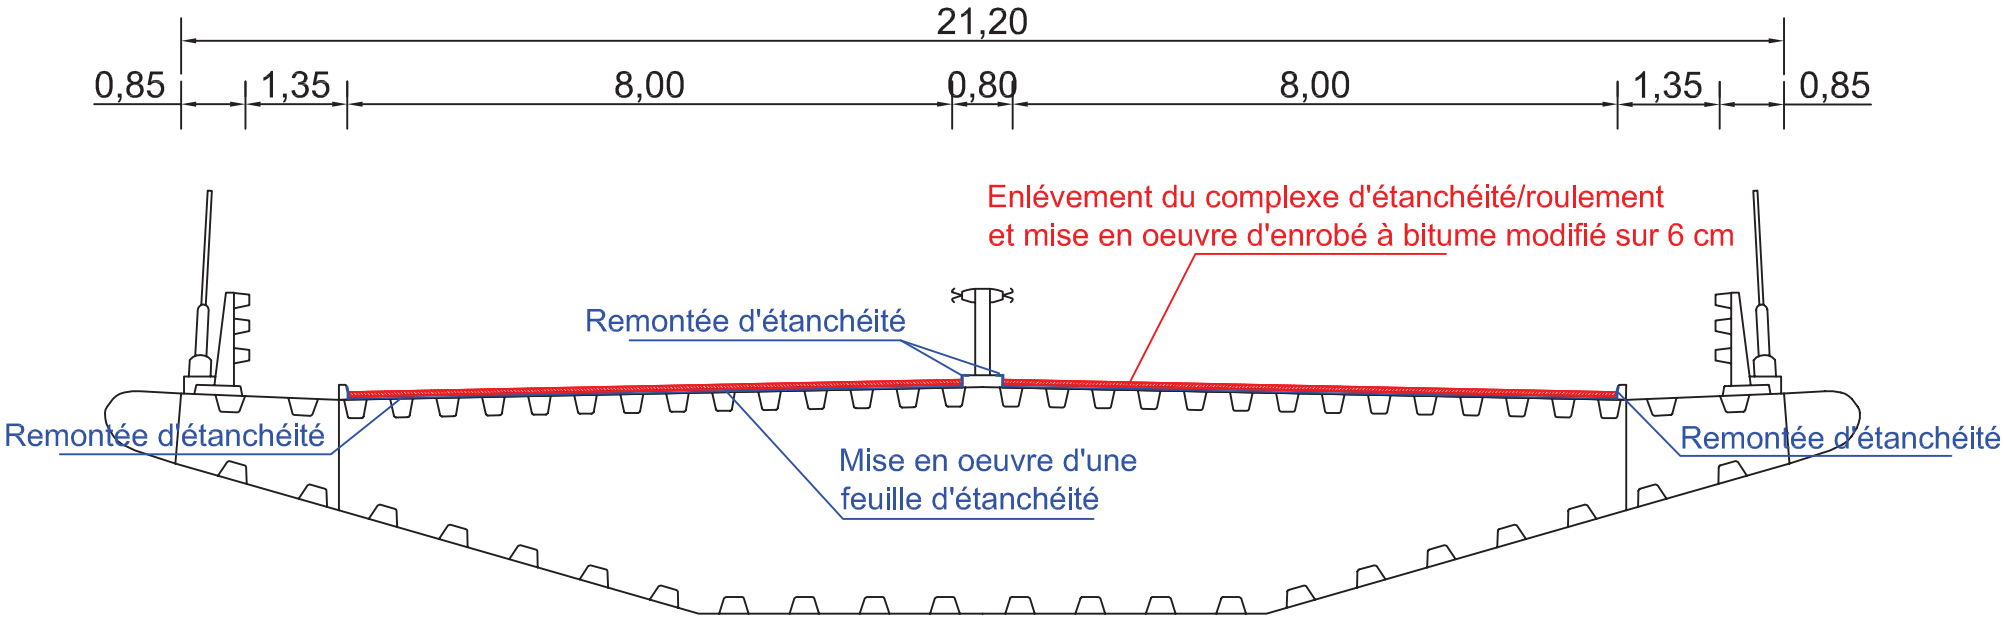

Pont de Normandie
Voirie sur remblais
Etat existant

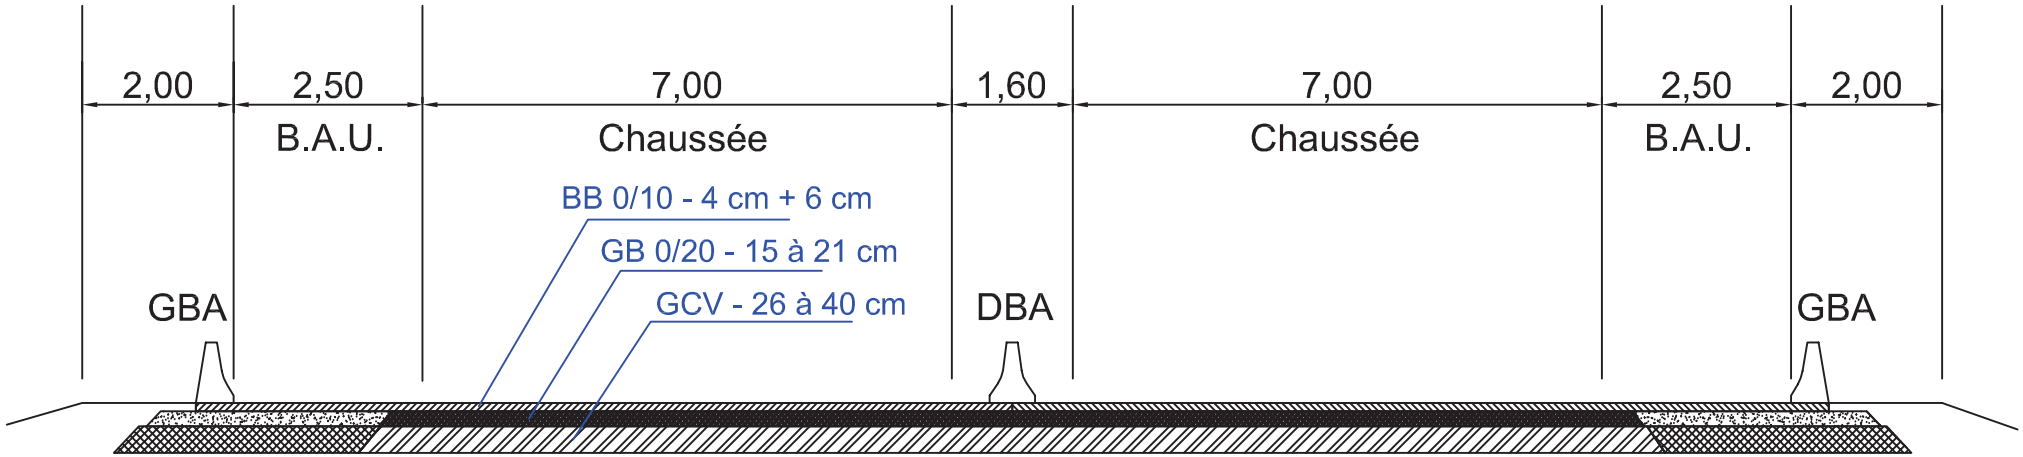


Pont de Normandie
Voirie sur remblais
Etat futur

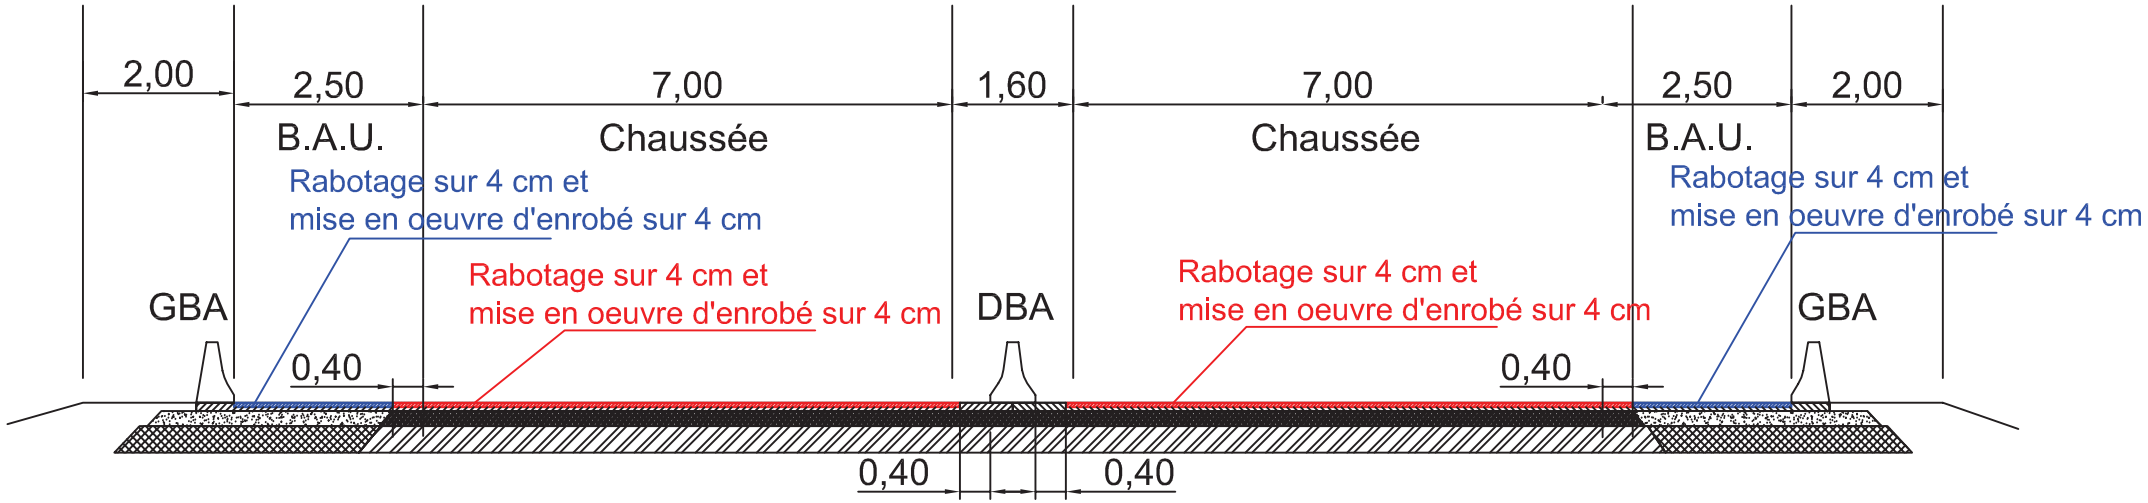

Rabotage BAU et voie de circulation : 4cm

Zone péage

Etat existant

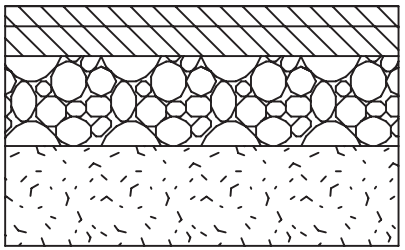


BB 0/10 - 4 cm + 6 cm

GB 0/14 - 18 cm

GH - 20 cm

Etat futur

Rabotage + mise en oeuvre d'enrobé sur 4 cm

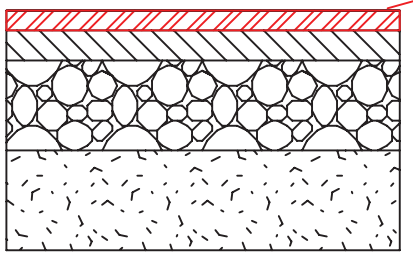


BB 0/10 existant


GB 0/14 - 18 cm

GH - 20 cm


Viaduc d'accès du Grand Canal
Détail gargouille
Etat actuel (viaduc nord) et futur

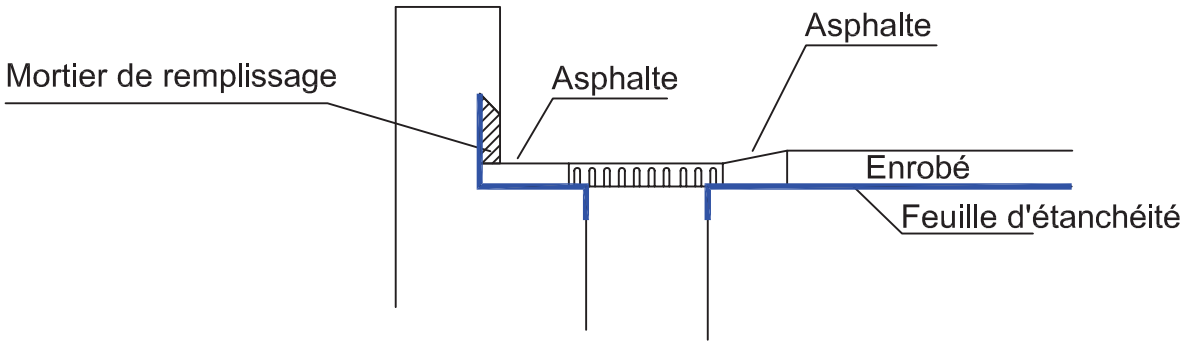

Viaduc du Grand Canal Nord
Détail au droit des remontées d'étanchéité
Etat projeté

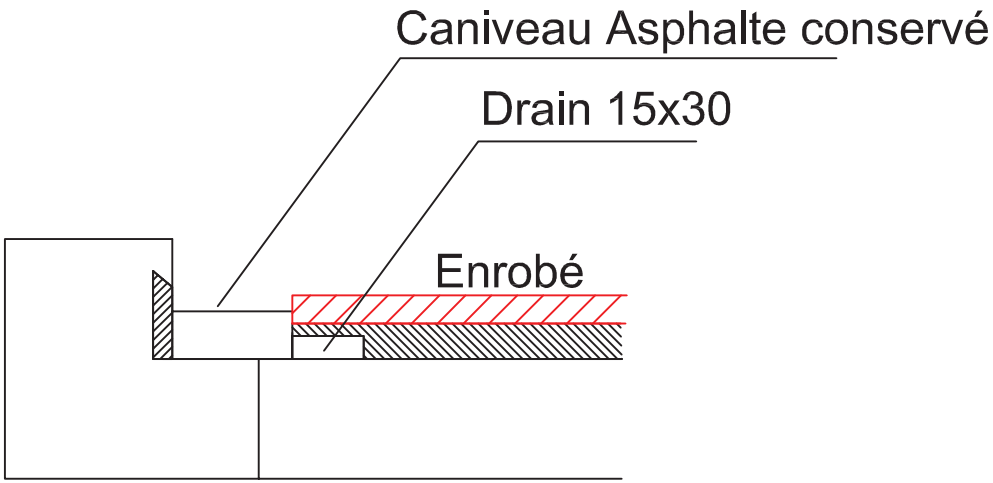

Viaduc du Grand Canal Sud
Détail remontée d'étanchéité
Etat projeté

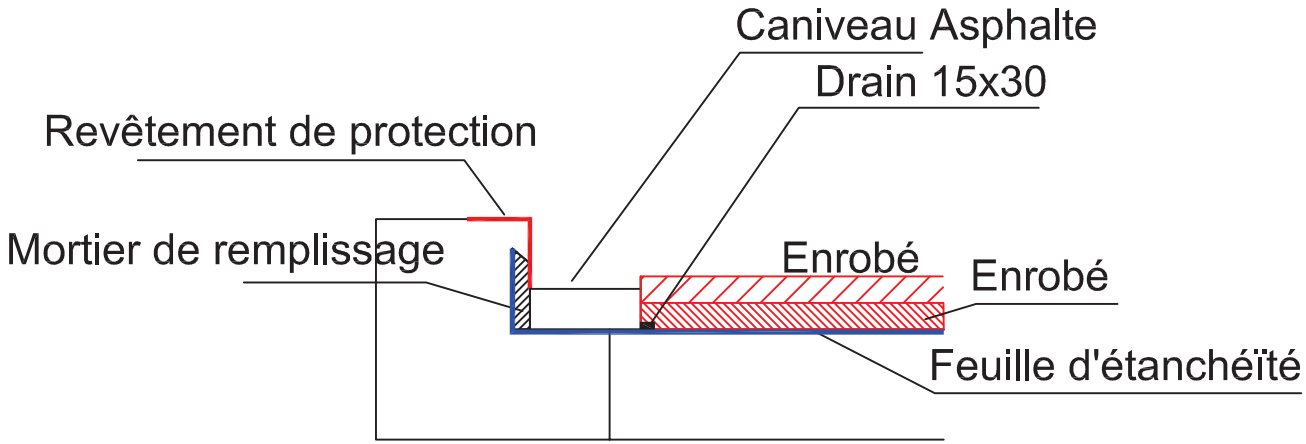

Détail gargouille pont de Normandie
Etat actuel et futur

