PRO-DCE
Septembre 2026


Musée d'Orsay — Paris
Accompagnement préparatoire, conception scénographique et assistance technique à la réalisation de l'exposition temporaire :

Lucie Gautrain, scénographie
Atelier ping-pong, design graphique
Studio 10-30, conception lumière

Histoires de familles

AUDIOVISUEL

Dispositifs audiovisuels
Repérage

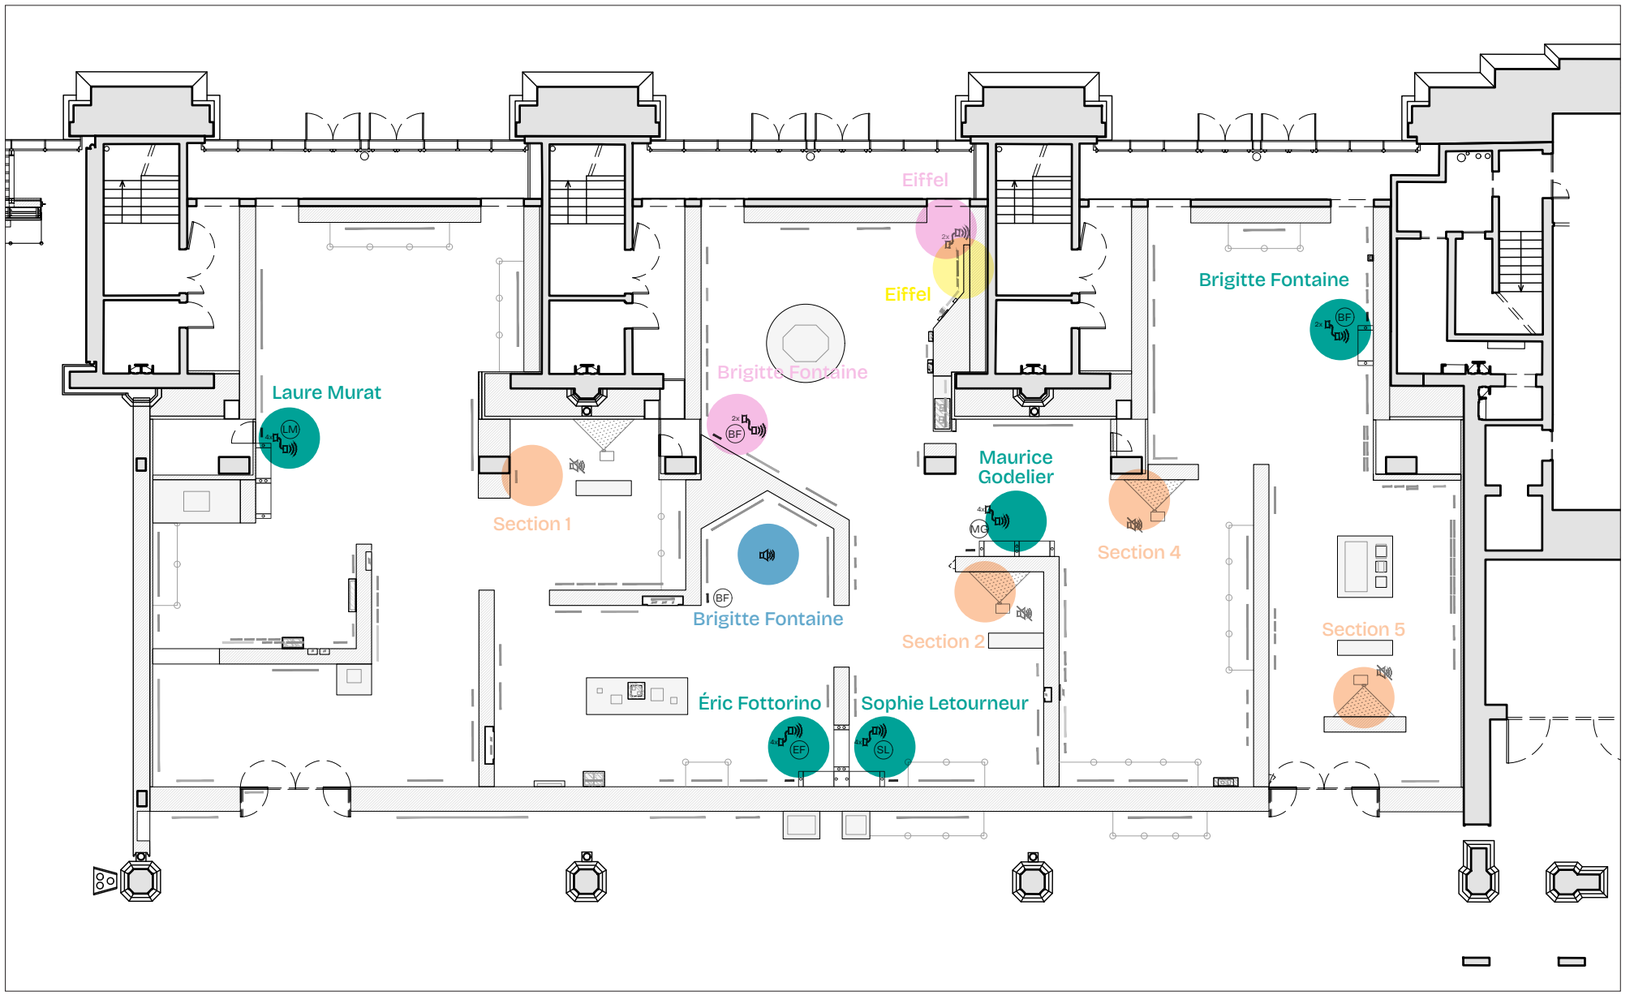

Vidéo-projections sur cimaises de contenus cinématographiques
Largeur base image : 200 cm
Bas de l'image à environ 80 cm du sol
Contenus muets

Section 1 → Anonyme, *Marie est trop obéissante* (6'42")

Section 2 → Alice Guy, *Les Résultats du féminisme* (7')

Section 4 → Louis Lumière, *Repas de bébé* (50")

Section 5 → Georges Hatot, Lucien Nonguet, Ferdinand Zecca, *Dix femmes pour un mari* (3'25")

Mono-écouteurs intégrés dans bancs d'écoute
(un seul choix de piste ou contenu en boucle)

Section 1 → Laure Murat — 4 mono-écouteurs

Section 2 → Éric Fottorino — 4 mono-écouteurs
Sophie Letourneur — 4 mono-écouteurs

Section 4 → Maurice Godelier — 4 mono-écouteurs

Section 5 → Brigitte Fontaine — 2 mono-écouteurs

Au total : 18 mono-écouteurs sur bancs d'écoute

Mono-écouteurs intégrés dans cimaise construite
(un seul choix de piste ou contenu en boucle)

Section 3 → Brigitte Fontaine — 2 mono-écouteurs
Bande-son Eiffel — 2 mono-écouteurs

Au total : 4 mono-écouteurs sur cimaise

Diffusion en audio ouvert via douche sonore ou hauts-parleurs

Écran encastré dans contrecloison construite pour film Eiffel (muet)
Découpe du parement de la contrecloison à réaliser à la taille de l'image
(film ancien au ratio non standard 4:3 ou 16:9)
Largeur base image : environ 50 cm


1 5 10


Dispositifs audiovisuels		Lucie Gautrain — Scénographe luciegautrain@gmail.com +33 (0)6 31 50 19 48	Atelier ping-pong — Design graphique bonjour@atelier-ping-pong.com +33 (0)6 69 43 84 43	Léopold Mauger — Conception lumière leo@studio10-30.com +33 (0)6 81 59 75 83	Échelle 1:200 Format A3	21 septembre 2026	
HISTOIRES DE FAMILLES	MUSÉE D'ORSAY — GALERIE AMONT					PRO-DCE	2

Dispositifs audiovisuels
Contenus cinématographiques

Quatre des cinq sections présentent des contenus cinématographiques, tous présentés suivant un même principe identifiable au sein du parcours : la cimaise d'implantation prend une teinte foncée, et la zone écran peinte en gris clair reçoit l'image vidéo-projectée.

La base de l'image mesure 200 cm de large (et la hauteur sera définie en fonction du contenu — films anciens aux proportions non standard).
L'image est implantée à environ 80 cm du sol et peut être regardée en position assise ou debout. Des bancs sont à disposition des publics, sauf pour le film des frères Lumière en section 4 qui dure moins d'une minute.

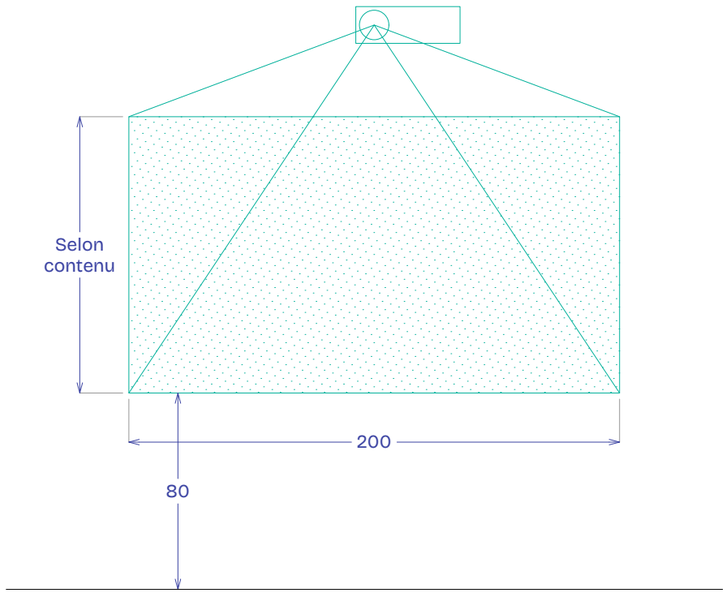

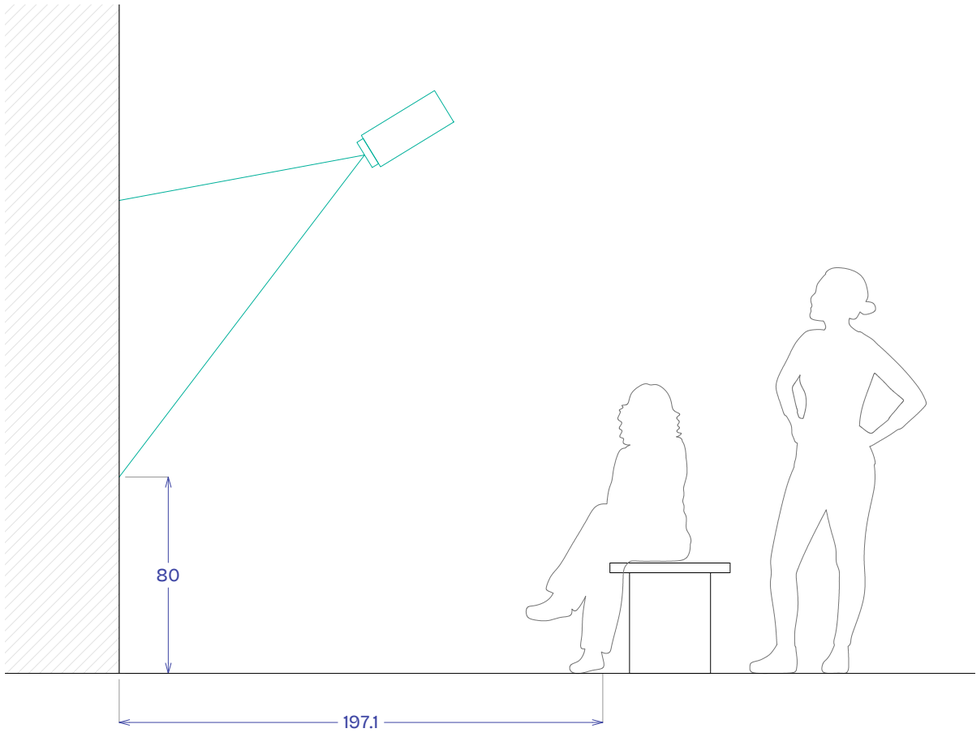



Dispositifs audiovisuels		Lucie Gautrain — Scénographe luciegautrain@gmail.com +33 (0)6 31 50 19 48	Atelier ping-pong — Design graphique bonjour@atelier-ping-pong.com +33 (0)6 69 43 84 43	Léopold Mauger — Conception lumière leo@studio10-30.com +33 (0)6 81 59 75 83	Échelle 1:25 Format A3	21 septembre 2026	
HISTOIRES DE FAMILLES	MUSÉE D'ORSAY — GALERIE AMONT					PRO-DCE	3

Dispositifs audiovisuels
Diffusion son

Intégrés au bancs d'écoute ou aux cimaises, des mono-écouteurs permettront aux visiteur·euses d'accéder aux contenus audio liés aux interventions des personnalités invitées et à la bande-son Eiffel en section 3.

Une douche sonore est à implanter dans le focus Lacombe (en section 2 au centre de l'exposition) pour la diffusion d'une piste musicale de Brigitte Fontaine. Le matériel est à définir (plus ou moins ouvert/directionnel) pour garantir le confort de visite ainsi que celui des agent·es de salle.









Dispositifs audiovisuels		Lucie Gautrain — Scénographe luciegautrain@gmail.com +33 (0)6 31 50 19 48	Atelier ping-pong — Design graphique bonjour@atelier-ping-pong.com +33 (0)6 69 43 84 43	Léopold Mauger — Conception lumière leo@studio10-30.com +33 (0)6 81 59 75 83	Échelle -:-- Format A3	21 septembre 2026
HISTOIRES DE FAMILLES	MUSÉE D'ORSAY — GALERIE AMONT					PRO-DCE 4

Électricité et audiovisuel
Détail 1/5

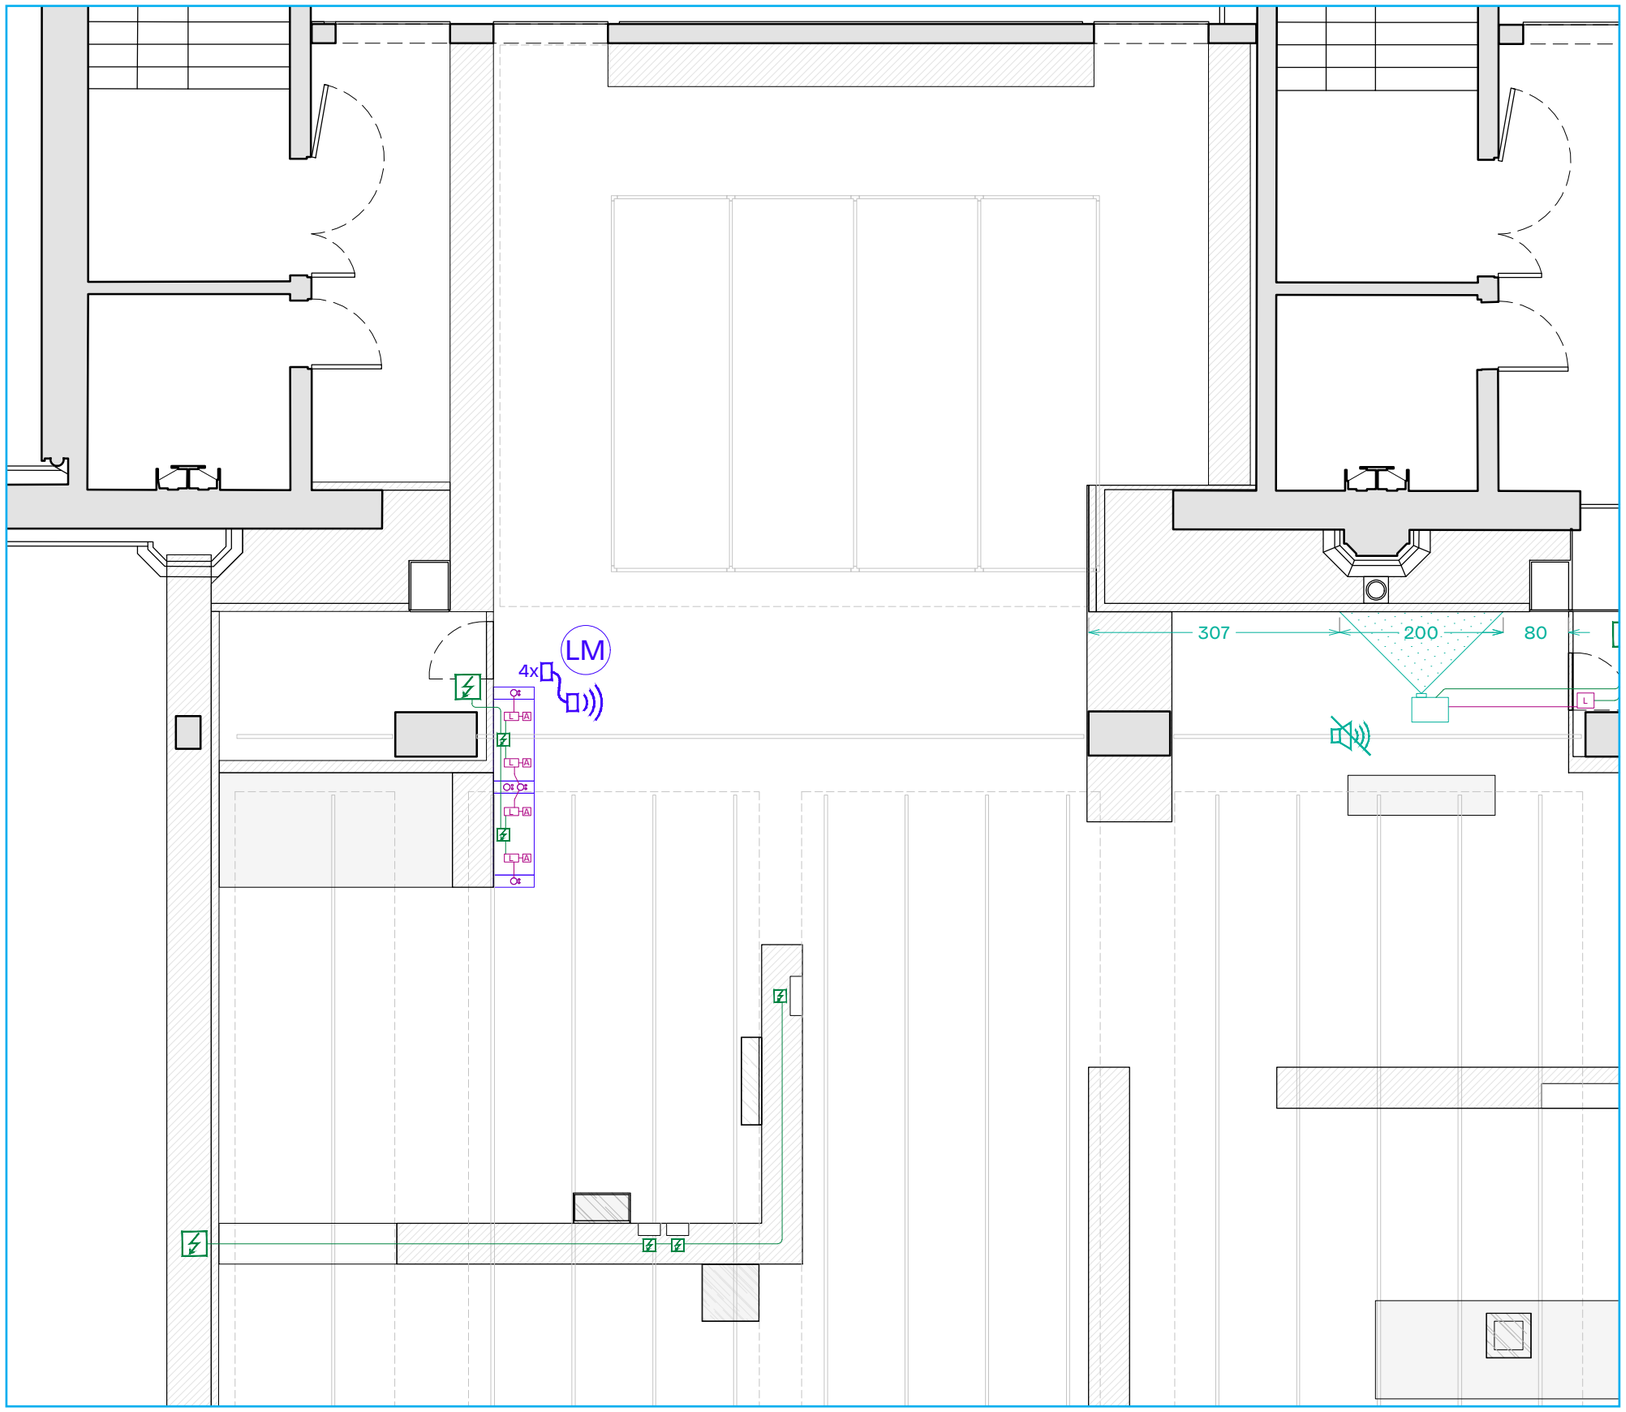


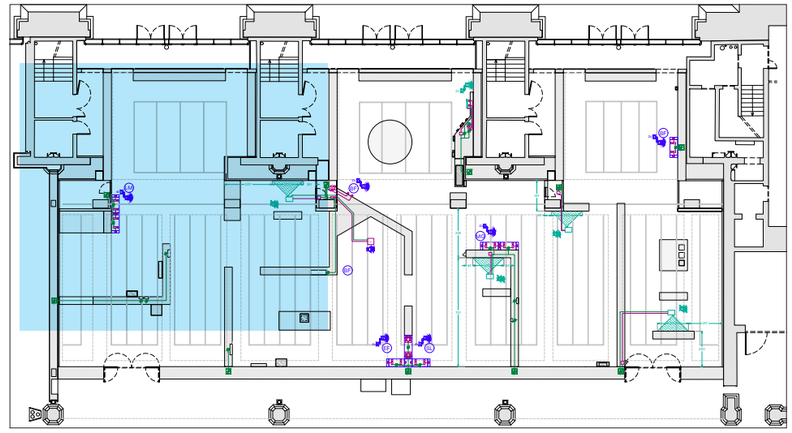


0 1 2 3

Électricité et audiovisuel		Lucie Gautrain — Scénographe luciegautrain@gmail.com +33 (0)6 31 50 19 48	Atelier ping-pong — Design graphique bonjour@atelier-ping-pong.com +33 (0)6 69 43 84 43	Léopold Mauger — Conception lumière leo@studio10-30.com +33 (0)6 81 59 75 83	Échelle 1:75 Format A3	21 septembre 2026	
HISTOIRES DE FAMILLES	MUSÉE D'ORSAY — GALERIE AMONT					PRO-DCE	5

Électricité et audiovisuel
Détail 2/5

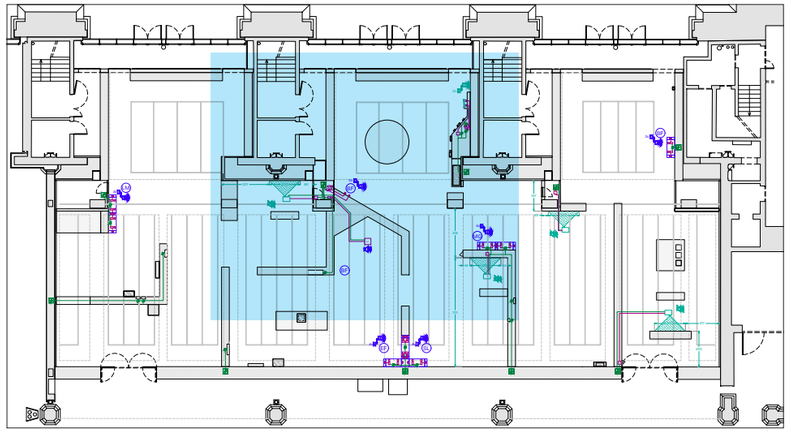


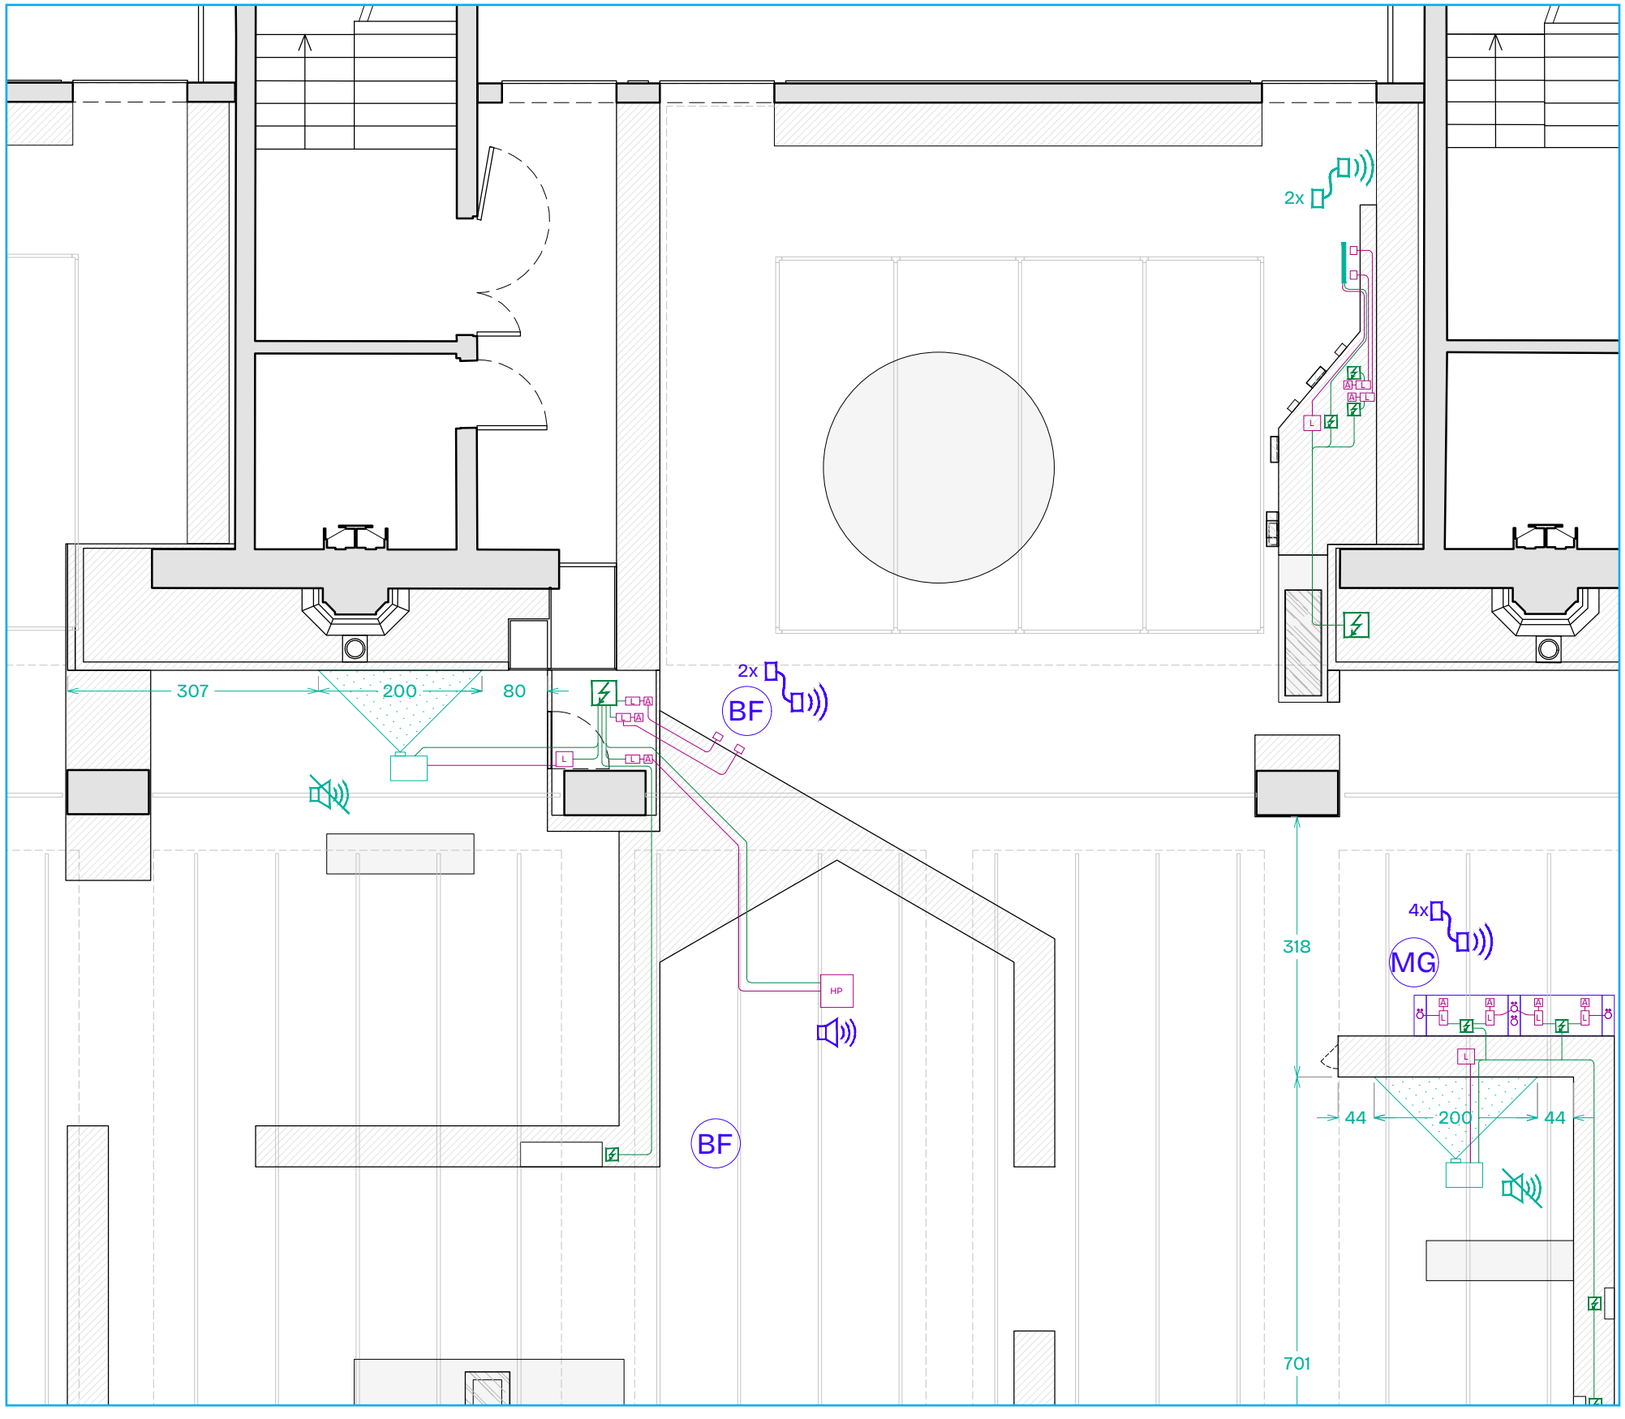


0 1 2 3

Électricité et audiovisuel		Lucie Gautrain — Scénographe luciegautrain@gmail.com +33 (0)6 31 50 19 48	Atelier ping-pong — Design graphique bonjour@atelier-ping-pong.com +33 (0)6 69 43 84 43	Léopold Mauger — Conception lumière leo@studio10-30.com +33 (0)6 81 59 75 83	Échelle 1:75 Format A3	21 septembre 2026	
HISTOIRES DE FAMILLES	MUSÉE D'ORSAY — GALERIE AMONT					PRO-DCE	6

Électricité et audiovisuel
Détail 3/5

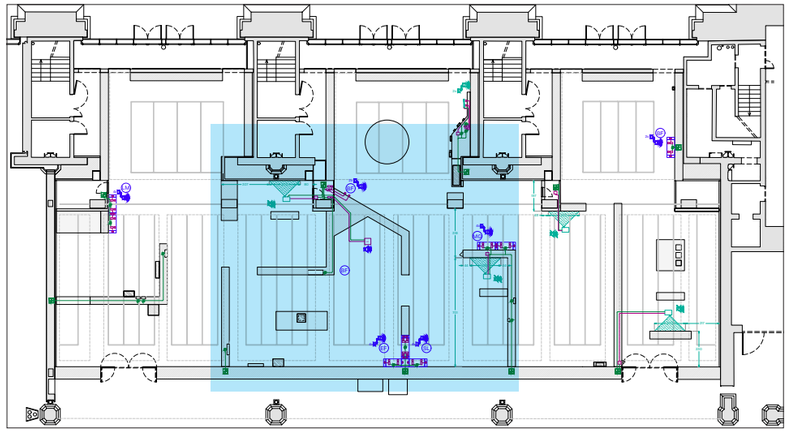

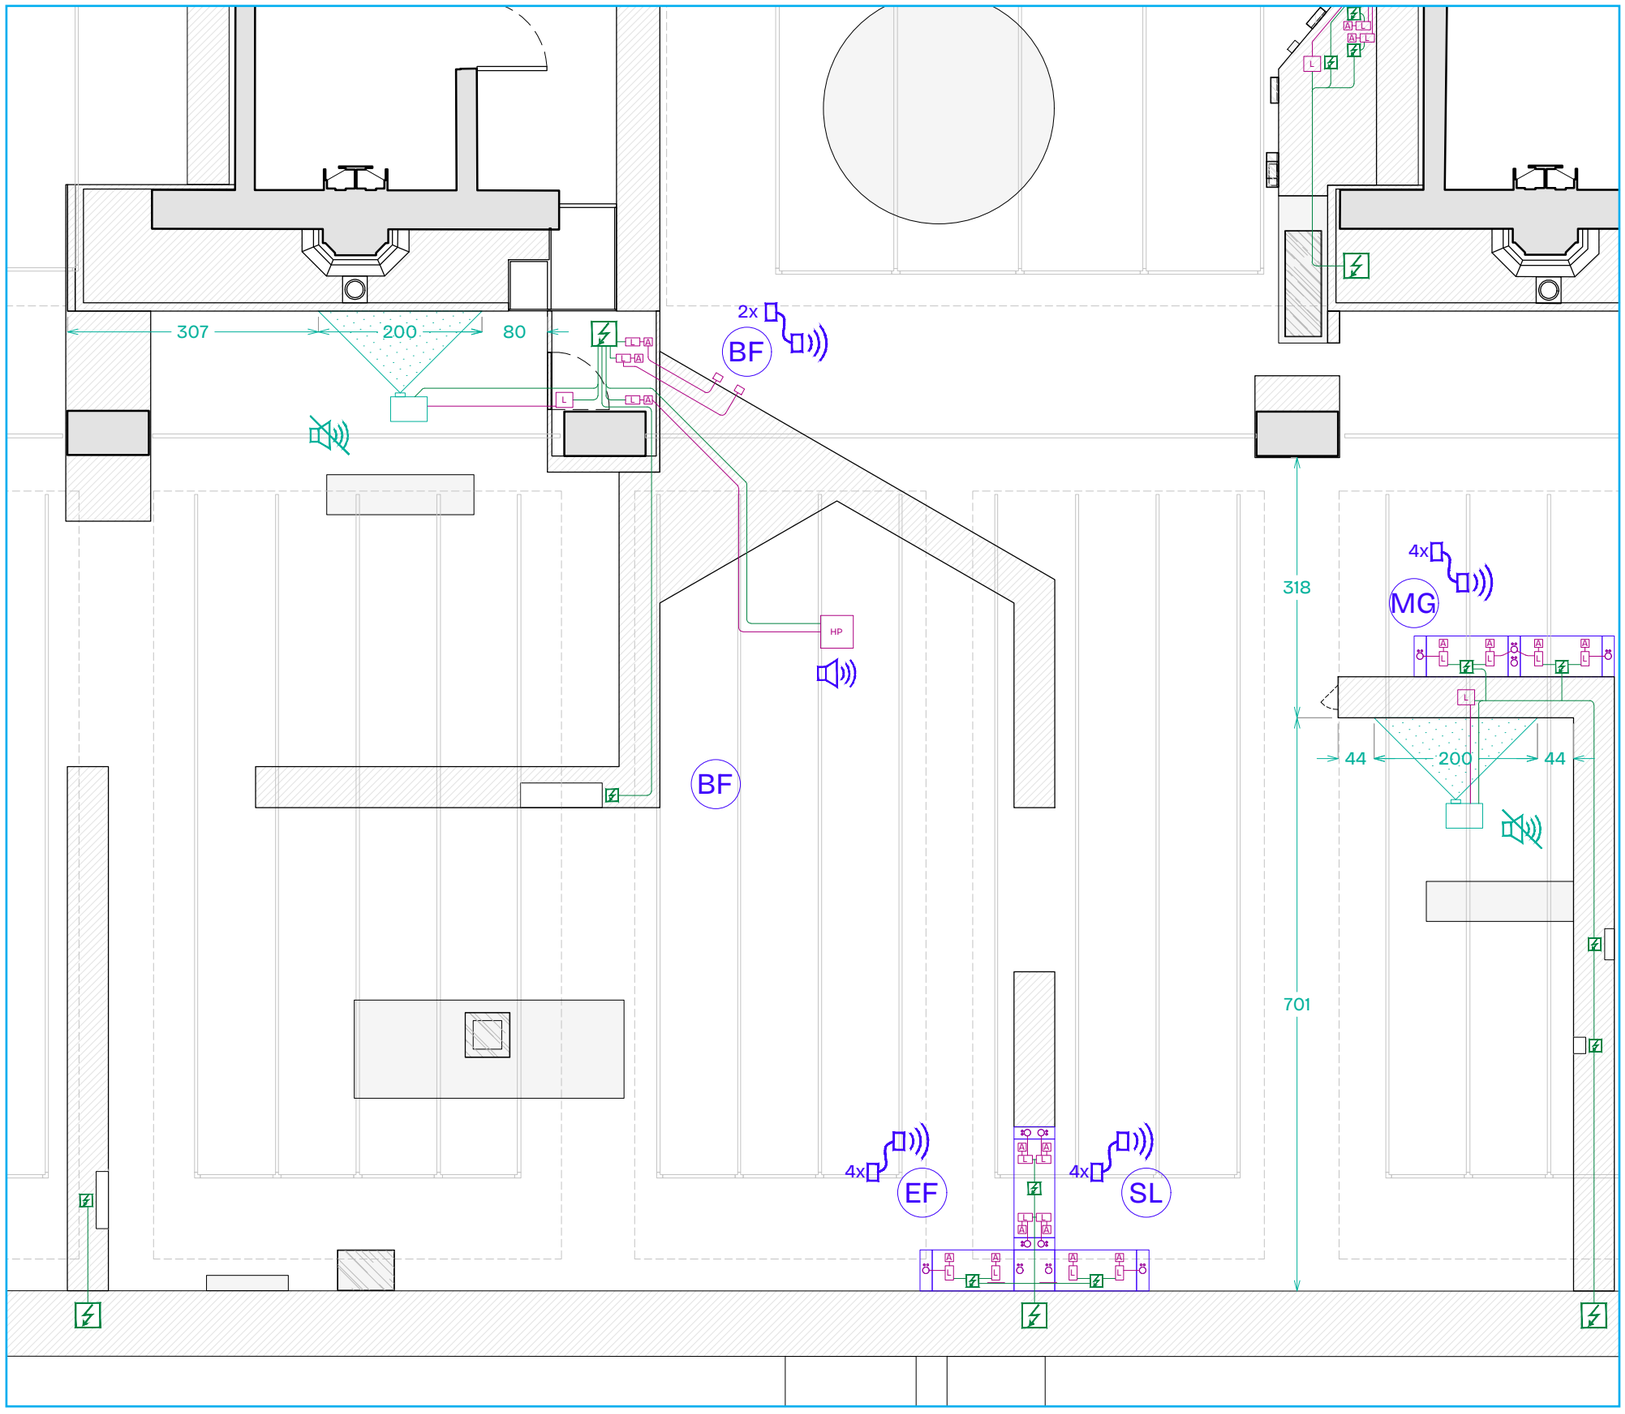



0 1 2 3

Électricité et audiovisuel		Lucie Gautrain — Scénographe luciegautrain@gmail.com +33 (0)6 31 50 19 48	Atelier ping-pong — Design graphique bonjour@atelier-ping-pong.com +33 (0)6 69 43 84 43	Léopold Mauger — Conception lumière leo@studio10-30.com +33 (0)6 81 59 75 83	Échelle 1:75 Format A3	21 septembre 2026	
HISTOIRES DE FAMILLES	MUSÉE D'ORSAY — GALERIE AMONT					PRO-DCE	7

Électricité et audiovisuel

Détail 4/5

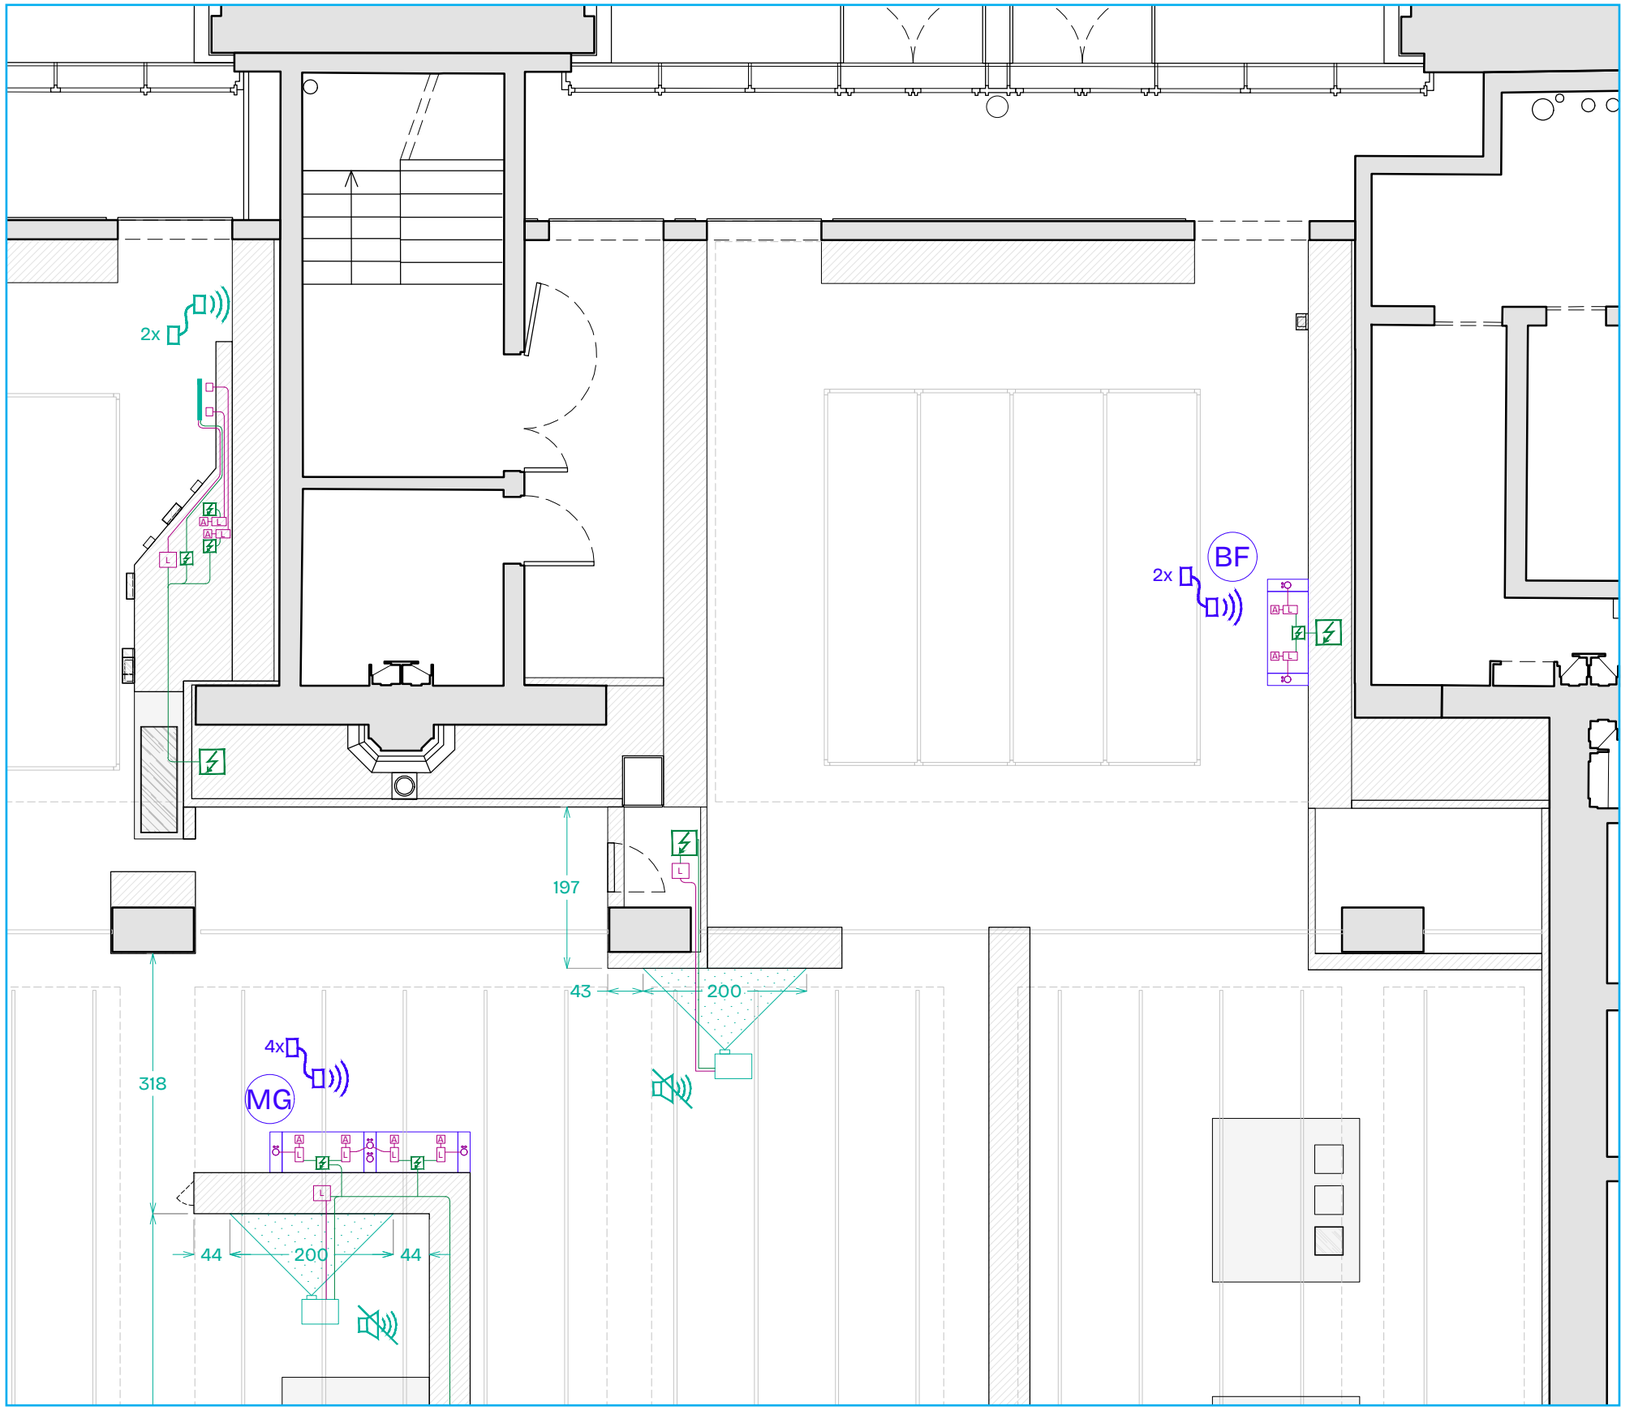


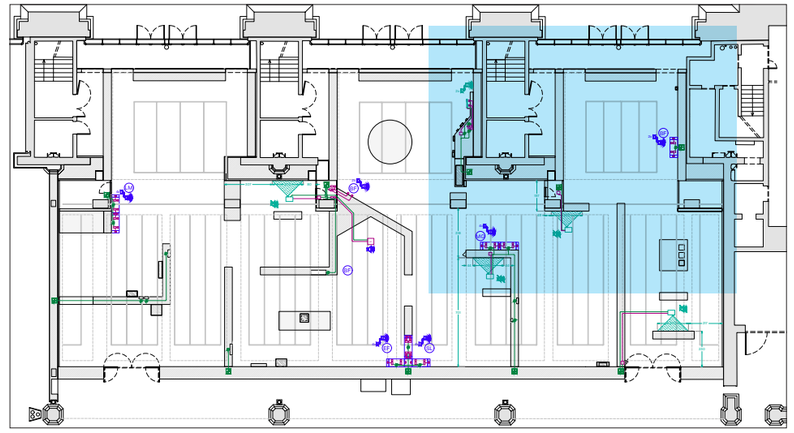


0 1 2 3

Électricité et audiovisuel		Lucie Gautrain — Scénographe luciegautrain@gmail.com +33 (0)6 31 50 19 48	Atelier ping-pong — Design graphique bonjour@atelier-ping-pong.com +33 (0)6 69 43 84 43	Léopold Mauger — Conception lumière leo@studio10-30.com +33 (0)6 81 59 75 83	Échelle 1:75 Format A3	21 septembre 2026	
HISTOIRES DE FAMILLES	MUSÉE D'ORSAY — GALERIE AMONT					PRO-DCE	8

Électricité et audiovisuel
Détail 5/5

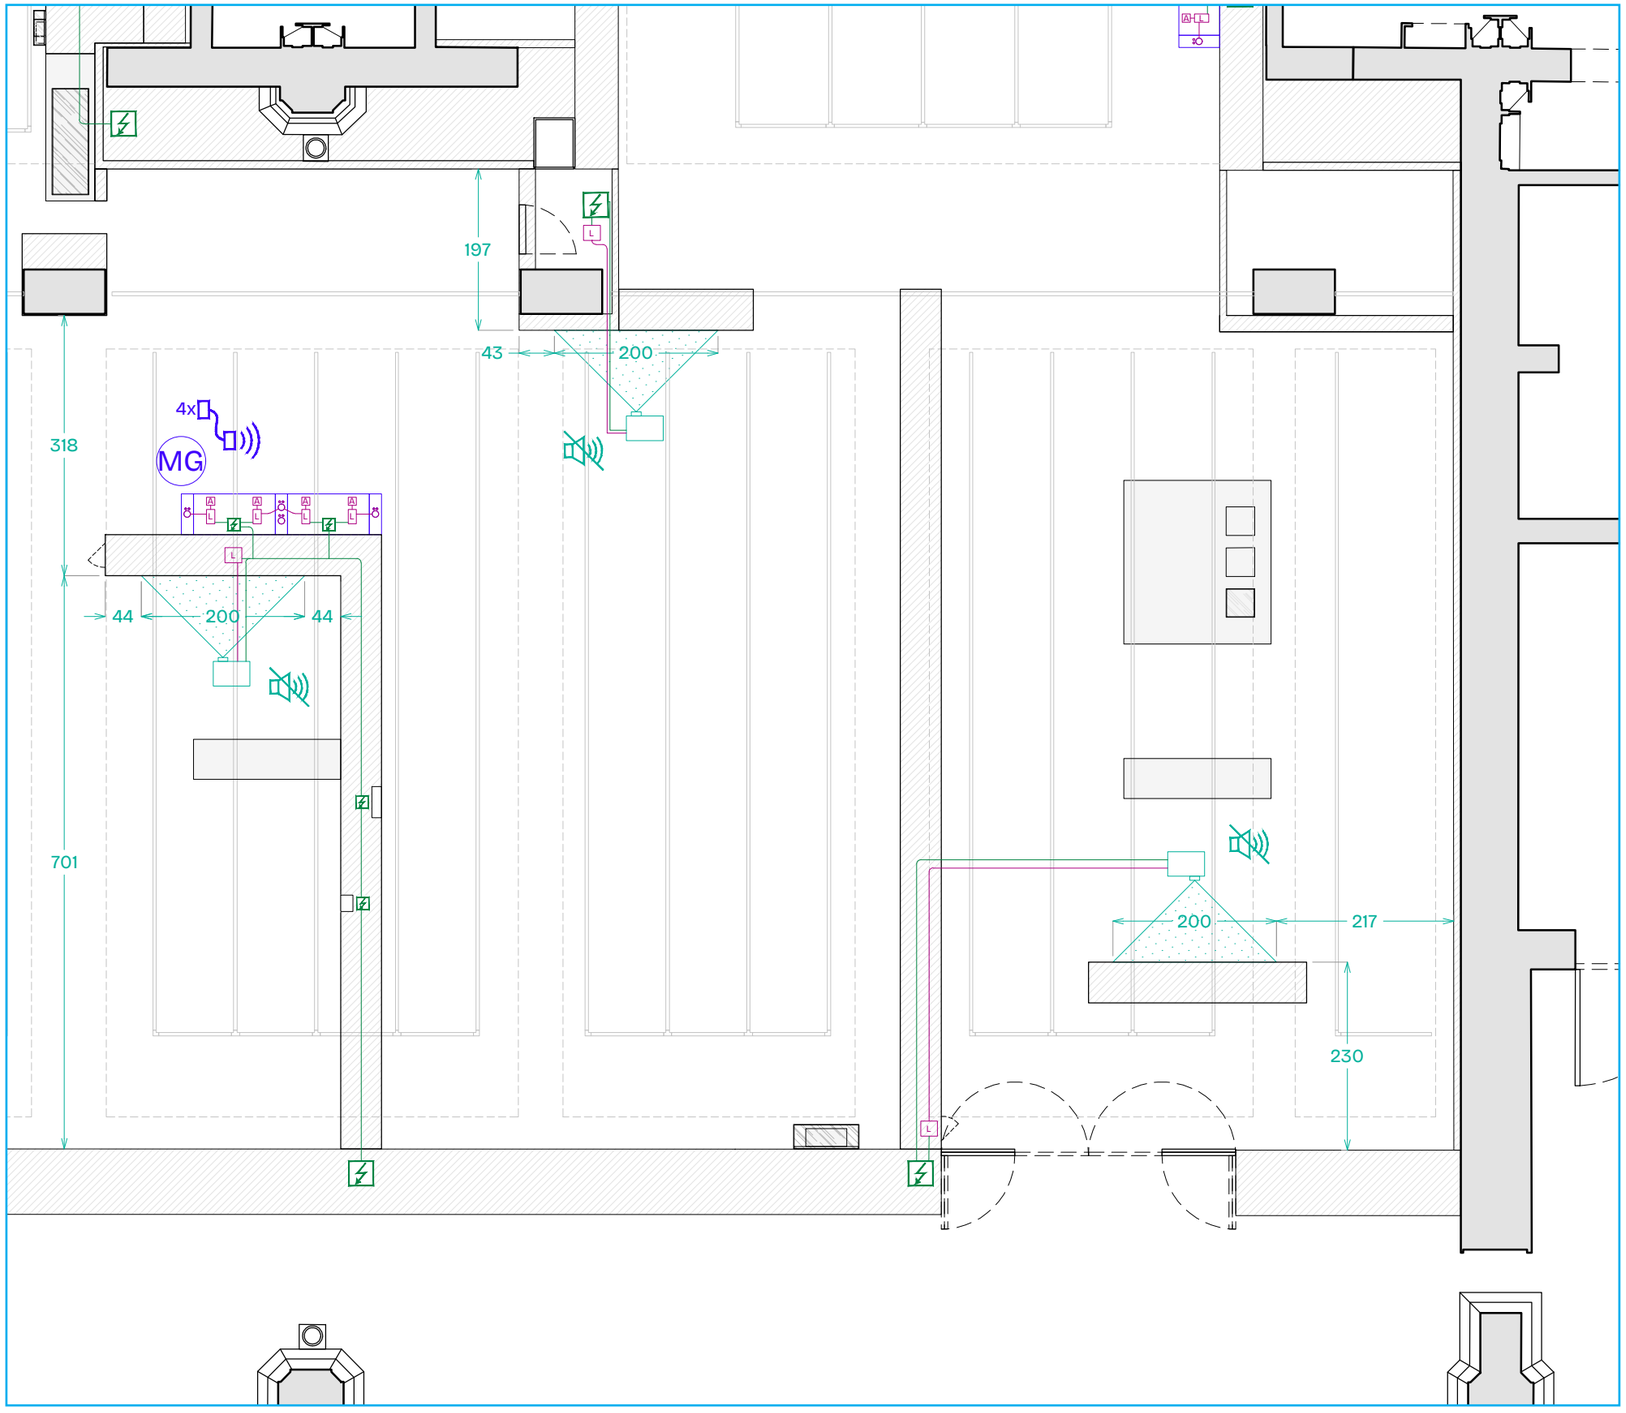

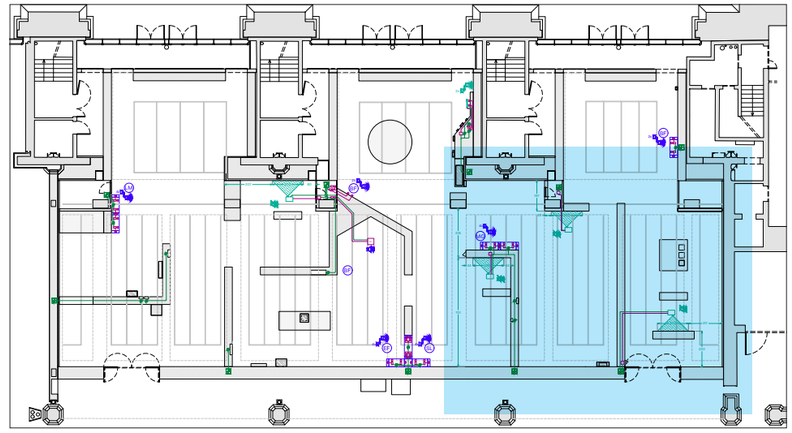

0 1 2 3

Électricité et audiovisuel		Lucie Gautrain — Scénographe luciegautrain@gmail.com +33 (0)6 31 50 19 48	Atelier ping-pong — Design graphique bonjour@atelier-ping-pong.com +33 (0)6 69 43 84 43	Léopold Mauger — Conception lumière leo@studio10-30.com +33 (0)6 81 59 75 83	Échelle 1:75 Format A3	21 septembre 2026	
HISTOIRES DE FAMILLES	MUSÉE D'ORSAY — GALERIE AMONT					PRO-DCE	9