PRO-DCE
Septembre 2026

Musée d'Orsay — Paris
Accompagnement préparatoire, conception scénographique et assistance technique à la réalisation de l'exposition temporaire :

Lucie Gautrain, scénographie
Atelier ping-pong, design graphique
Studio 10-30, conception lumière

Histoires de familles

DÉTAILS LOT 1 — AGENCEMENT


Cimaises

- 51,75 m linéaires d'ossatures modulaires utilisés
- env. 457 m2 de parement neuf (car le parement actuel ne sera plus utilisable)
- env. 54 échelles compémentaires neuves
- 13 têtes de cimaises toute hauteur neuves

ENS Cloisonnements à construire

Ossatures modulaires intégrées aux cimaises


Trappes d'accès technique

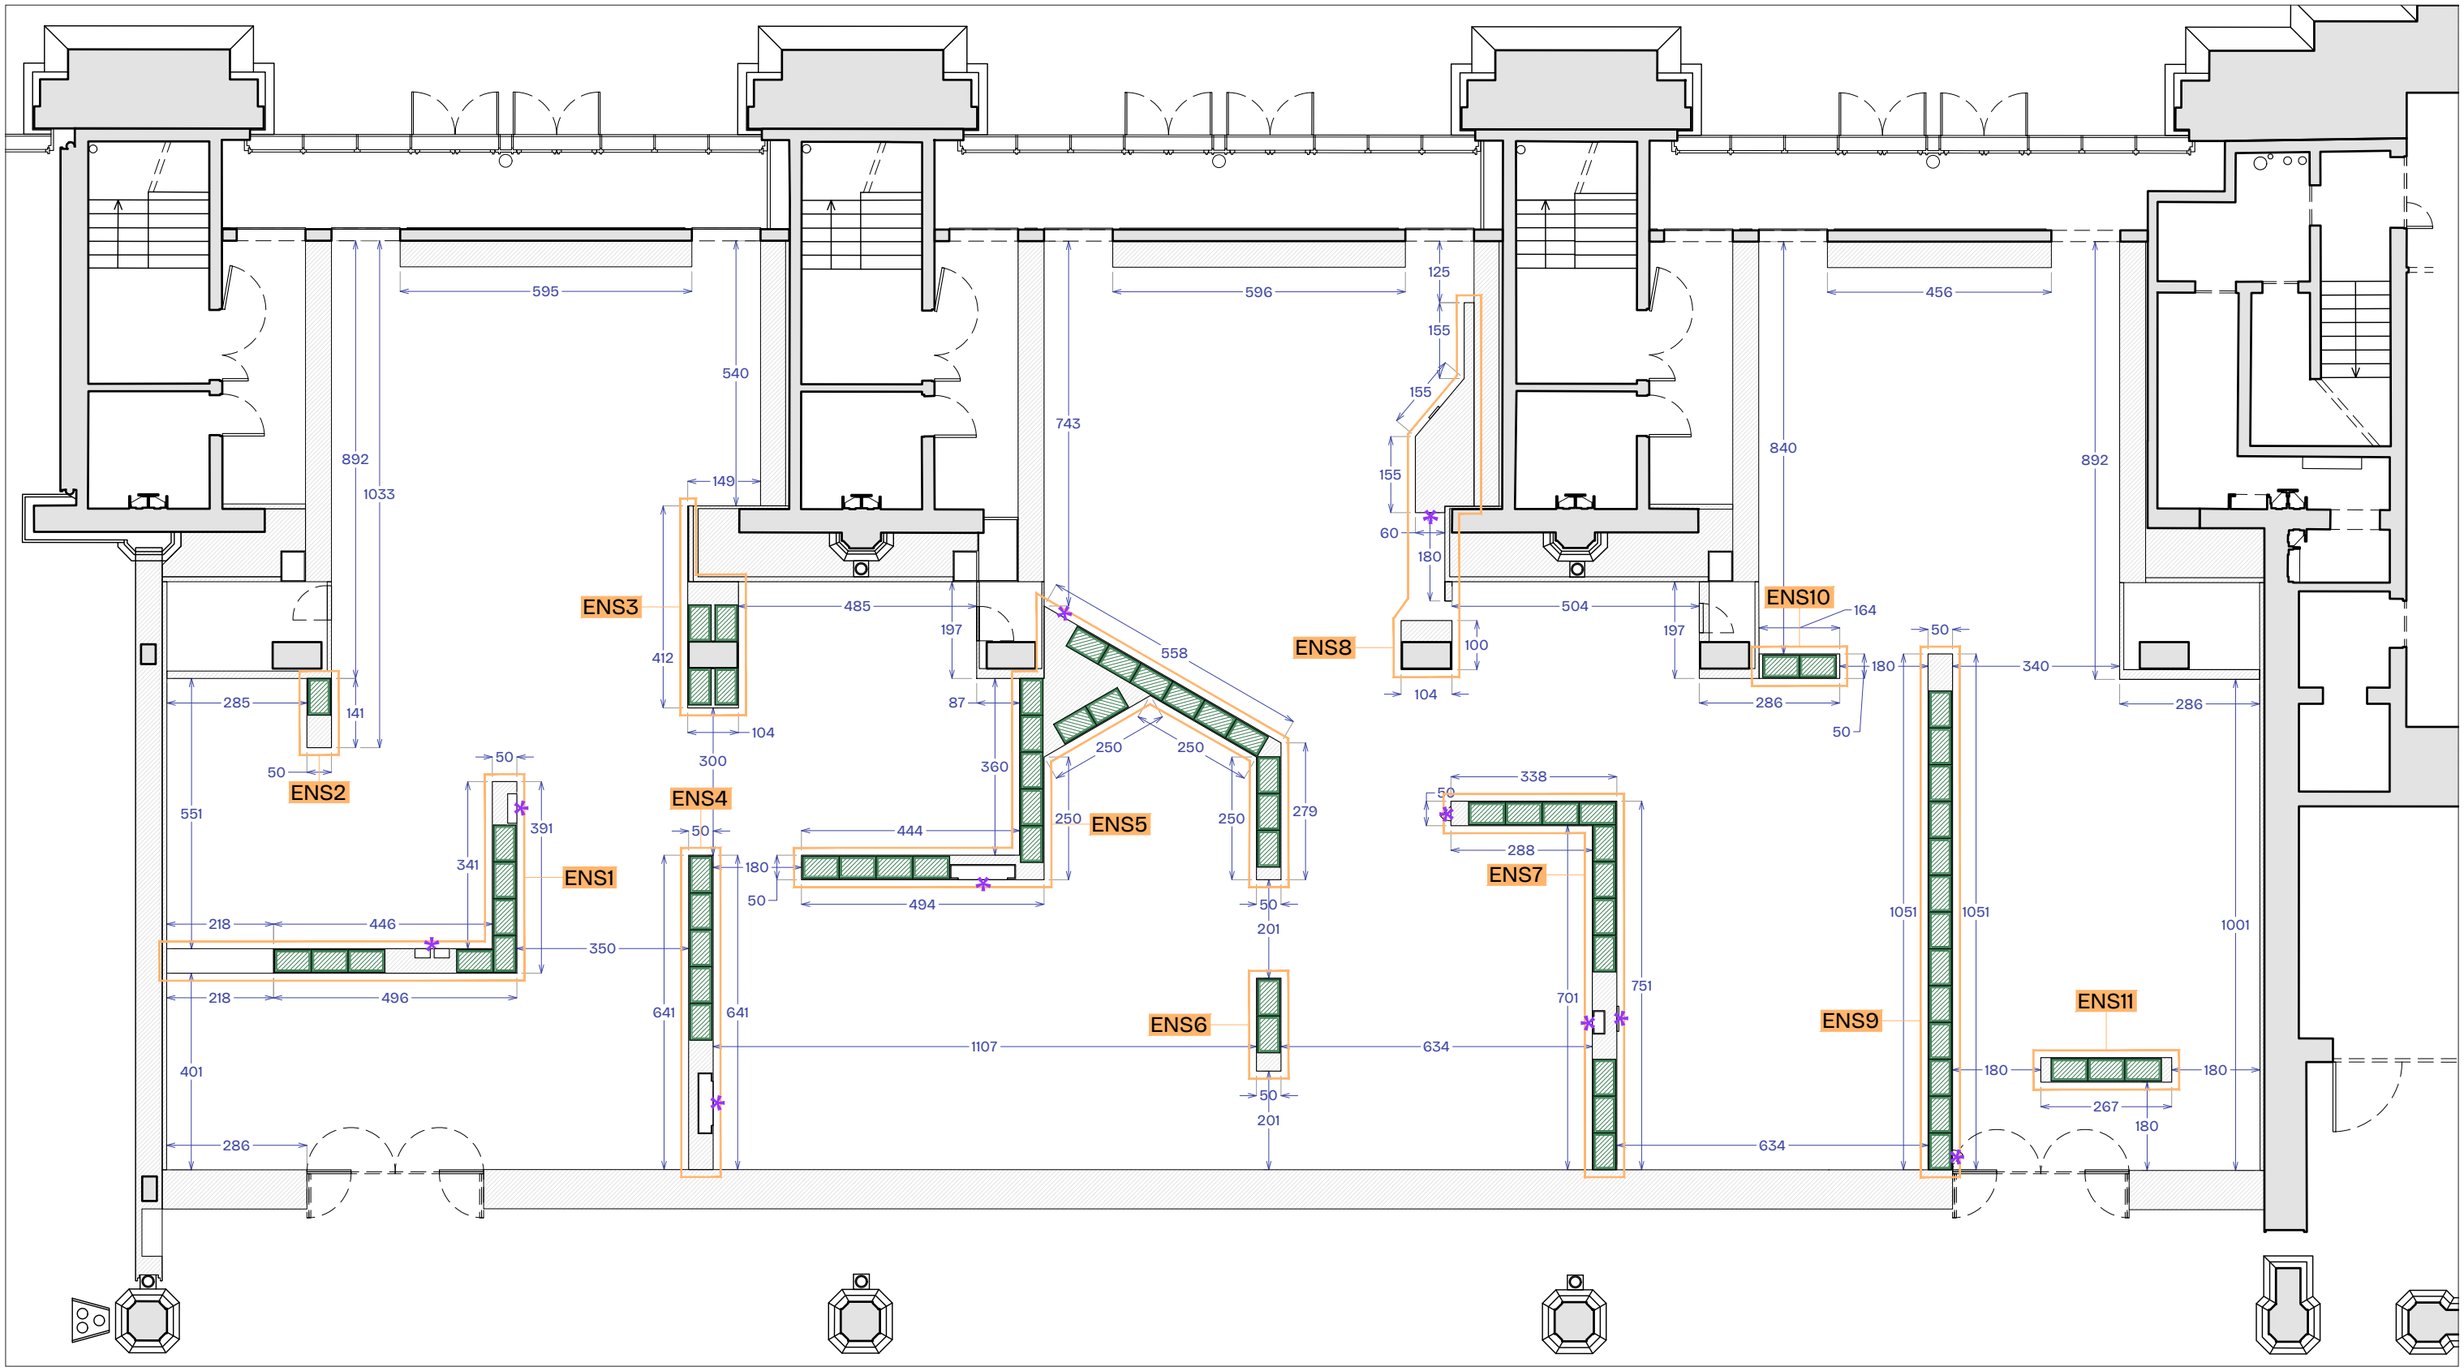



Cimaises		Lucie Gautrain — Scénographe luciegautrain@gmail.com +33 (0)6 31 50 19 48	Atelier ping-pong — Design graphique bonjour@atelier-ping-pong.com +33 (0)6 69 43 84 43	Léopold Mauger — Conception lumière leo@studio10-30.com +33 (0)6 81 59 75 83	Échelle 1:125 Format A3	22 septembre 2026	
HISTOIRES DE FAMILLES	MUSÉE D'ORSAY — GALERIE AMONT					PRO-DCE	2


Cimaise ENS1

ENS1

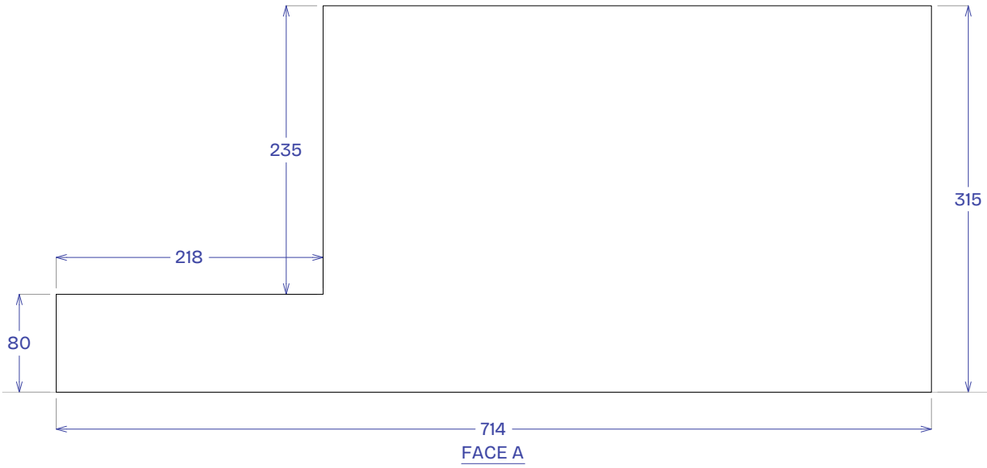

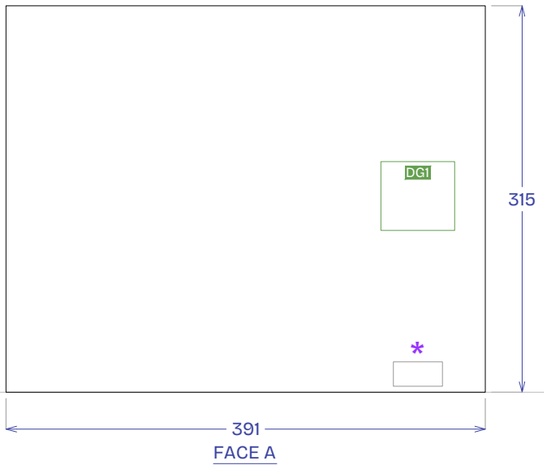


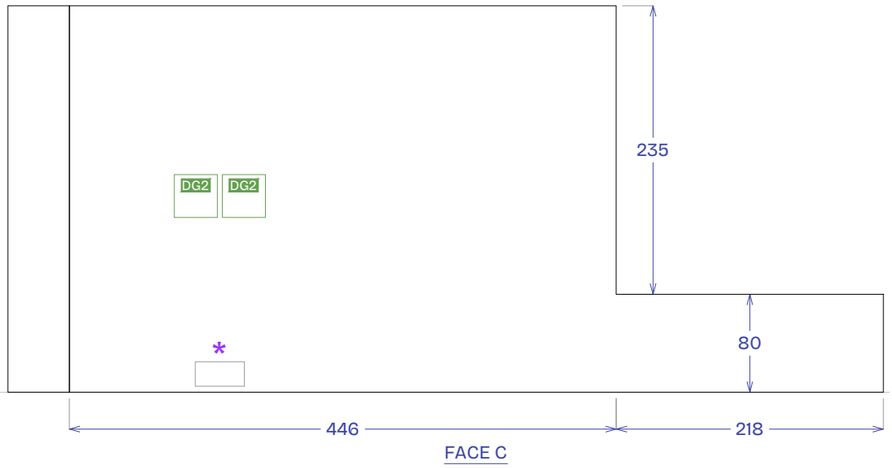

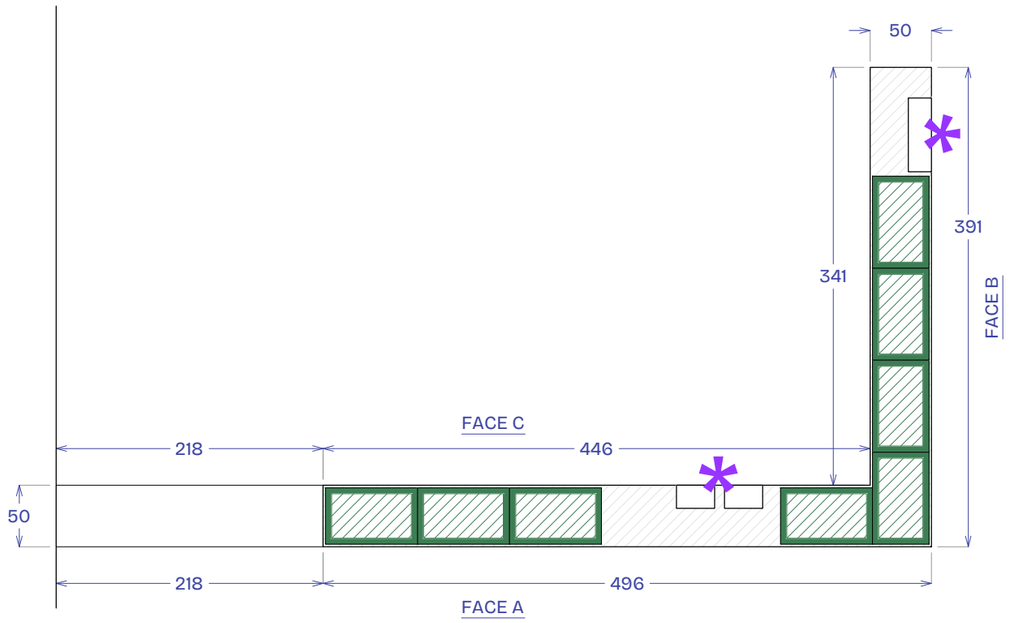

Ensemble comprenant :

- 8 modules en ossature acier (H)300 x (L)75 x (P)46 cm
- les échelles bois complémentaires pour finition de la cimaise là où il n'y a pas d'ossatures acier
- un soubassement au niveau du raccord avec la cimaise périphérique existante
- l'ensemble des parements en MDF neufs avec joint creux (H)20 mm en pied, peint en noir en atelier
- 2 têtes de cimaise toute hauteur
- 3 ouvertures pour caissons daguerréotypes
- 2 trappes d'accès technique (*)
- le raccord perpendiculaire soigné (enduit et poncé) à la cimaise périphérique existante

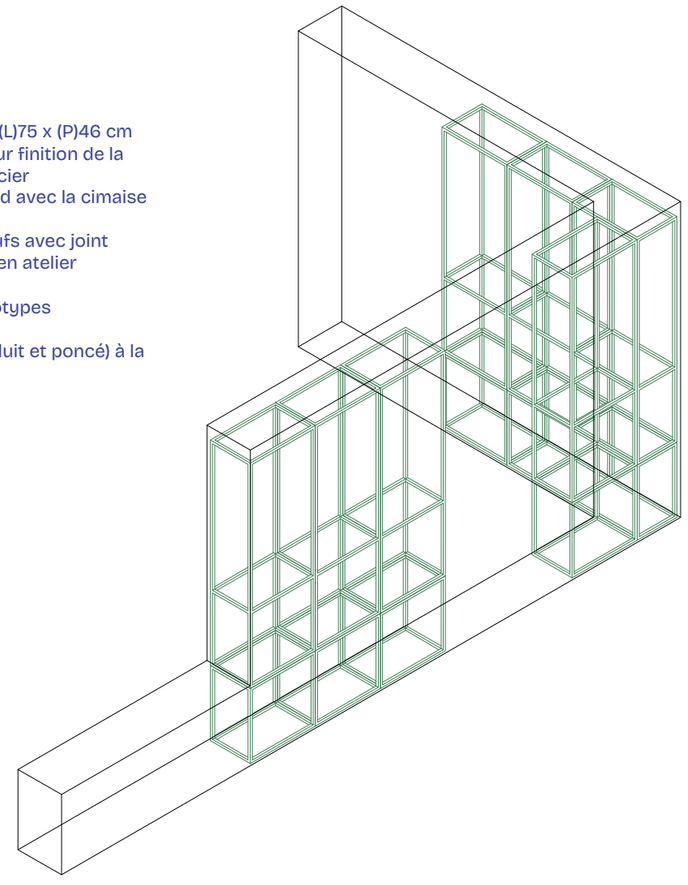



0 1 2

Cimaise ENS1		Lucie Gautrain — Scénographe luciegautrain@gmail.com +33 (0)6 31 50 19 48	Atelier ping-pong — Design graphique bonjour@atelier-ping-pong.com +33 (0)6 69 43 84 43	Léopold Mauger — Conception lumière leo@studio10-30.com +33 (0)6 81 59 75 83	Échelle 1:50 Format A3	22 septembre 2026	
HISTOIRES DE FAMILLES	MUSÉE D'ORSAY — GALERIE AMONT					PRO-DCE	3

Cimaise ENS2


ENS2

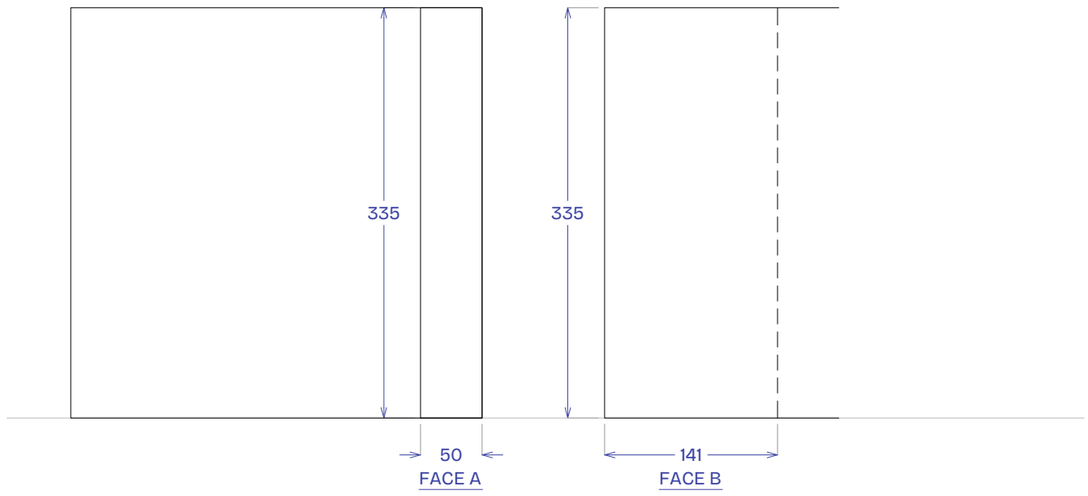

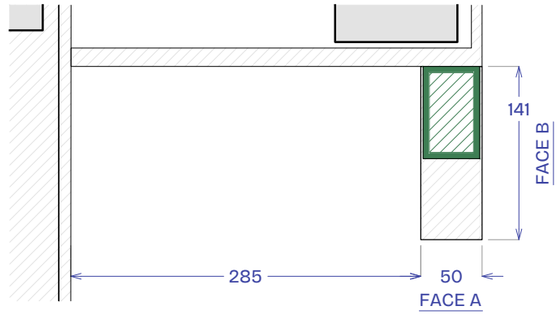

Ensemble comprenant :

- 1 module en ossature acier (H)300 x (L)75 x (P)46 cm
- les échelles bois complémentaires pour finition de la cimaise là où il n'y a pas d'ossatures acier
- l'ensemble des parements en MDF neufs à hauteur des cimaises voisines existantes (H)335 cm avec joint creux (H)20 mm en pied, peint en noir en atelier
- 1 tête de cimaise toute hauteur
- les raccords perpendiculaire et à fleur soignés (enduits et poncés) aux cimaises existantes

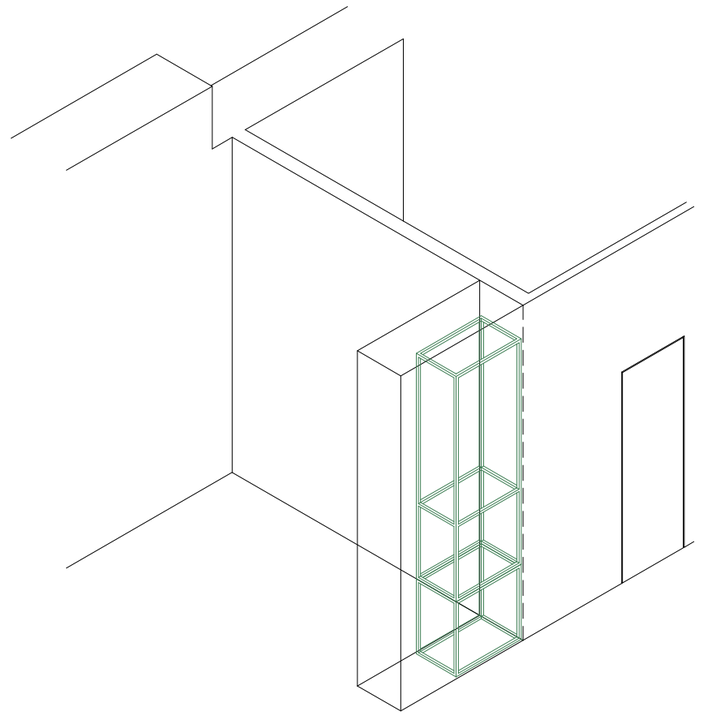



0 1 2

Cimaise ENS2		Lucie Gautrain — Scénographe luciegautrain@gmail.com +33 (0)6 31 50 19 48	Atelier ping-pong — Design graphique bonjour@atelier-ping-pong.com +33 (0)6 69 43 84 43	Léopold Mauger — Conception lumière leo@studio10-30.com +33 (0)6 81 59 75 83	Échelle 1:50 Format A3	22 septembre 2026	
HISTOIRES DE FAMILLES	MUSÉE D'ORSAY — GALERIE AMONT					PRO-DCE	4

Cimaise ENS3


ENS3

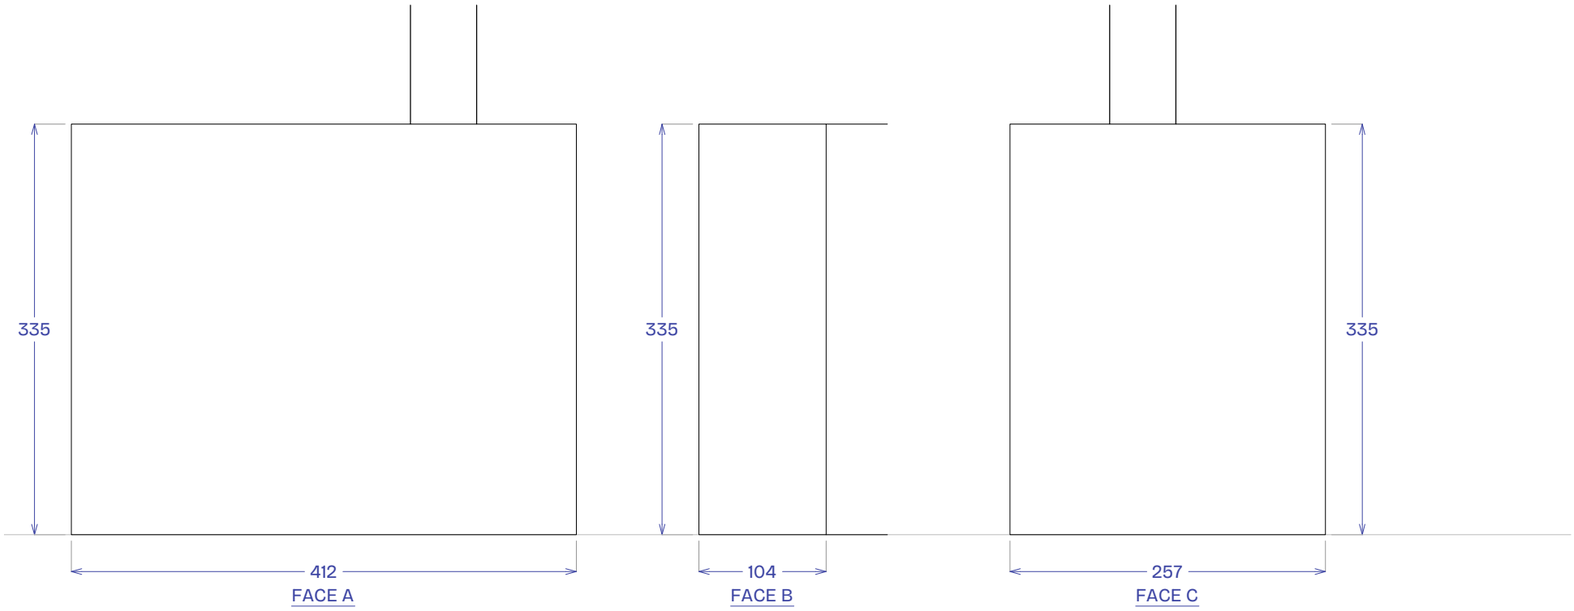

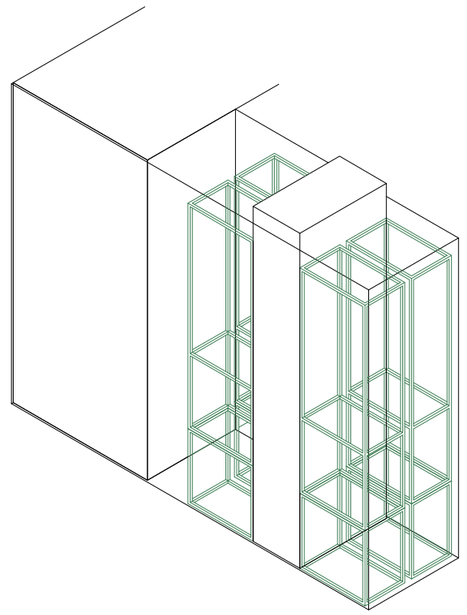

Ensemble comprenant :

- 4 modules en ossature acier (H)300 x (L)75 x (P)46 cm
- les échelles bois complémentaires pour finition de la cimaise là où il n'y a pas d'ossatures acier
- l'ensemble des parements en MDF neufs à hauteur des cimaises voisines existantes (H)335 cm avec joint creux (H)20 mm en pied, peint en noir en atelier
- les raccords soignés (enduits et poncés) aux cimaises et poteau existants, notamment le doublage d'une cimaise existante pour rattrapage de niveau

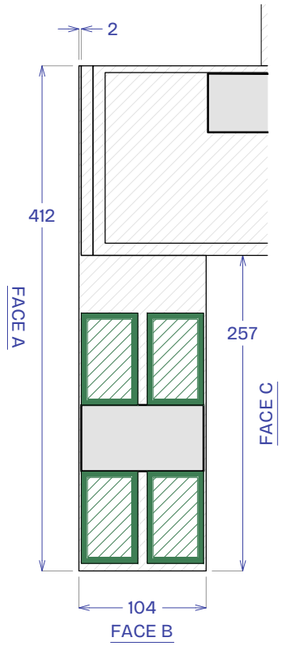



0 1 2


Cimaise ENS3		Lucie Gautrain — Scénographe luciegautrain@gmail.com +33 (0)6 31 50 19 48	Atelier ping-pong — Design graphique bonjour@atelier-ping-pong.com +33 (0)6 69 43 84 43	Léopold Mauger — Conception lumière leo@studio10-30.com +33 (0)6 81 59 75 83	Échelle 1:50 Format A3	22 septembre 2026
HISTOIRES DE FAMILLES	MUSÉE D'ORSAY — GALERIE AMONT					PRO-DCE 5

Cimaise ENS4

ENS4

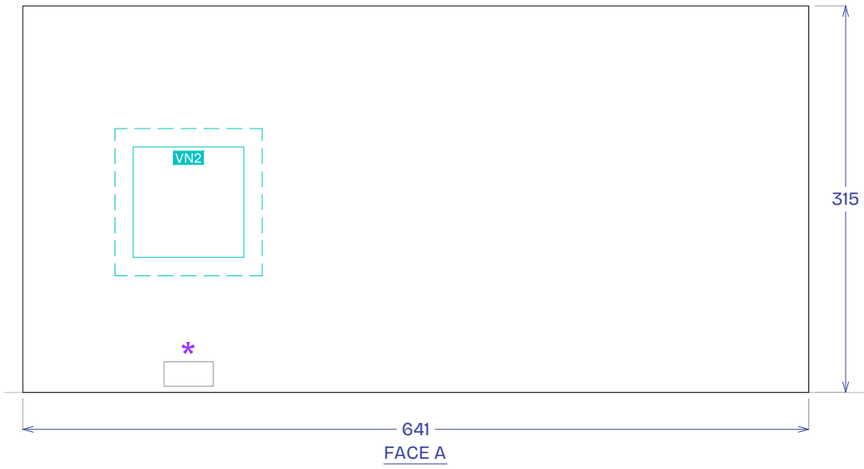


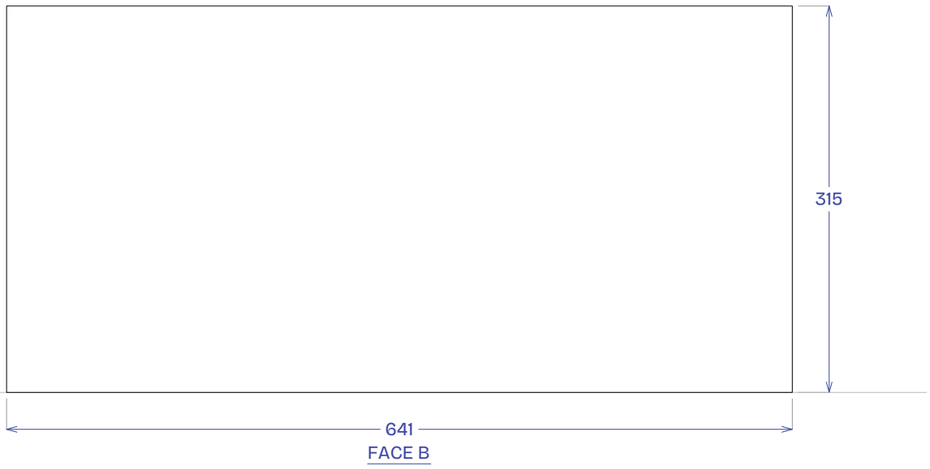

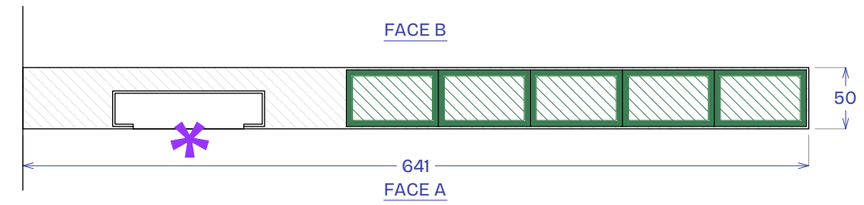

Ensemble comprenant :


- 5 modules en ossature acier (H)300 x (L)75 x (P)46 cm
- les échelles bois complémentaires pour finition de la cimaise là où il n'y a pas d'ossatures acier
- l'ensemble des parements en MDF neufs avec joint creux (H)20 mm en pied, peint en noir en atelier
- 1 tête de cimaise toute hauteur
- 1 ouverture pour vitrine-niche
- 1 trappe d'accès technique (*)
- le raccord perpendiculaire soigné (enduit et poncé) à la cimaise périphérique existante

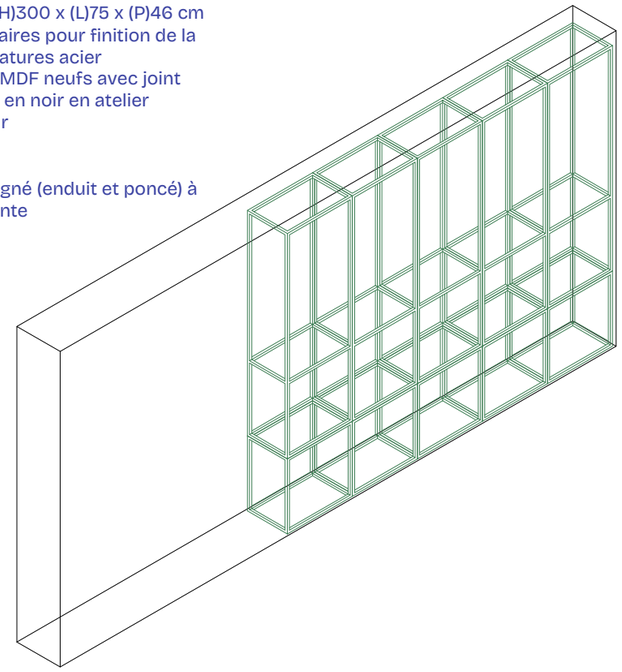



0 1 2

Cimaise ENS4		Lucie Gautrain — Scénographe luciegautrain@gmail.com +33 (0)6 31 50 19 48	Atelier ping-pong — Design graphique bonjour@atelier-ping-pong.com +33 (0)6 69 43 84 43	Léopold Mauger — Conception lumière leo@studio10-30.com +33 (0)6 81 59 75 83	Échelle 1:50 Format A3	22 septembre 2026	
HISTOIRES DE FAMILLES	MUSÉE D'ORSAY — GALERIE AMONT					PRO-DCE	6

ENS5

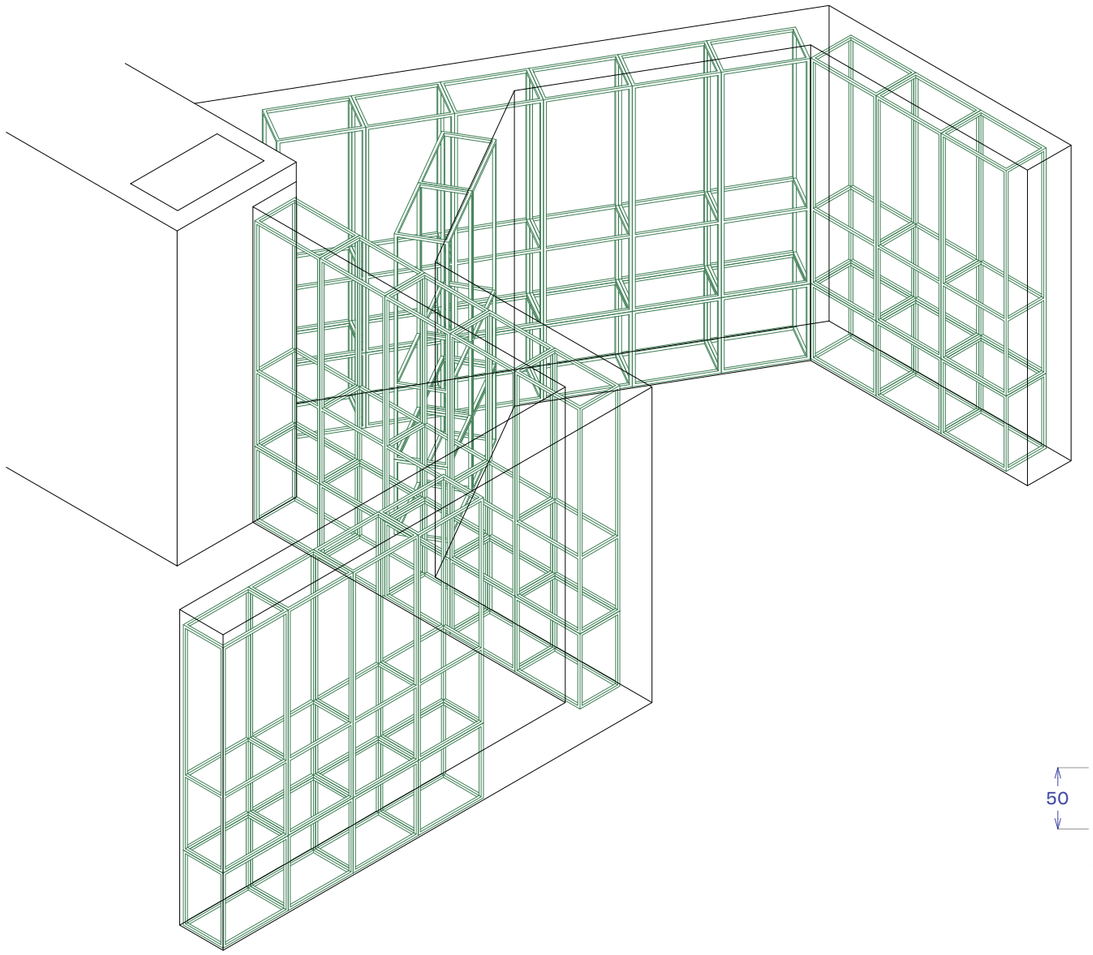

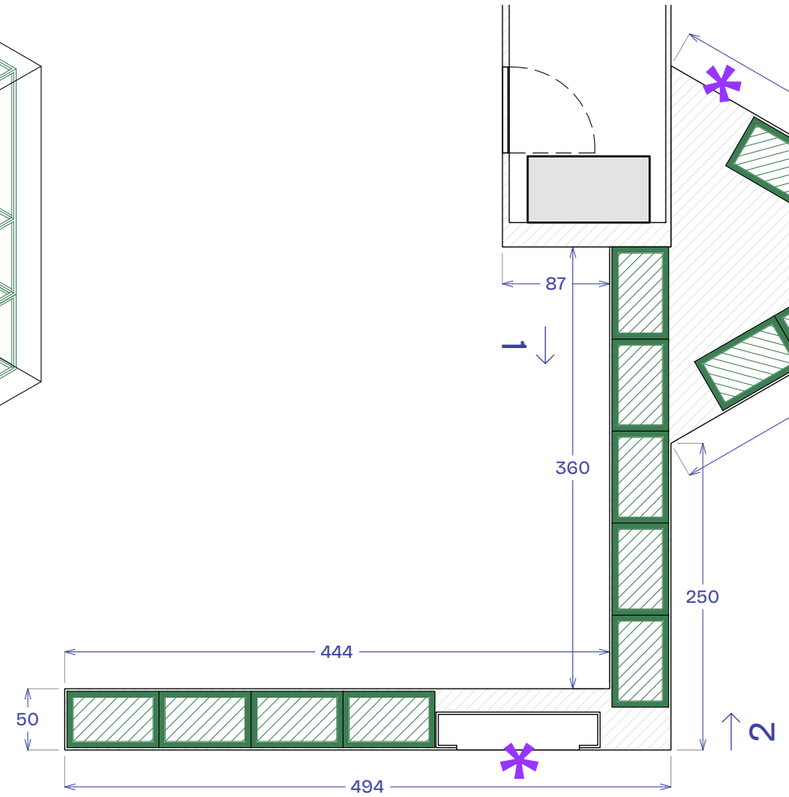

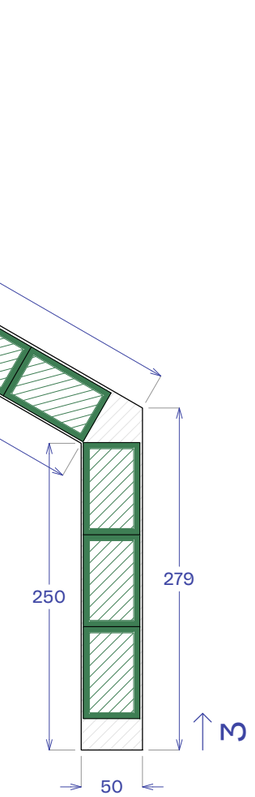


0 1 2


Cimaise ENS5		Lucie Gautrain — Scénographe luciegautrain@gmail.com +33 (0)6 31 50 19 48	Atelier ping-pong — Design graphique bonjour@atelier-ping-pong.com +33 (0)6 69 43 84 43	Léopold Mauger — Conception lumière leo@studio10-30.com +33 (0)6 81 59 75 83	Échelle 1:50 Format A3	22 septembre 2026	
HISTOIRES DE FAMILLES	MUSÉE D'ORSAY — GALERIE AMONT					PRO-DCE	7

Cimaise ENS5

ENS5




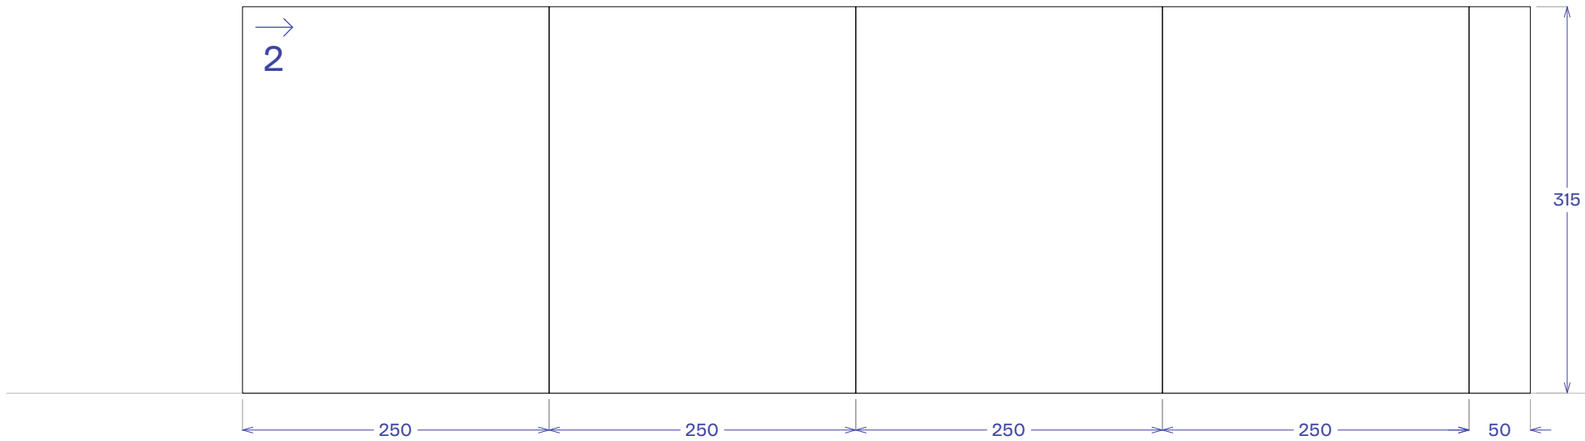

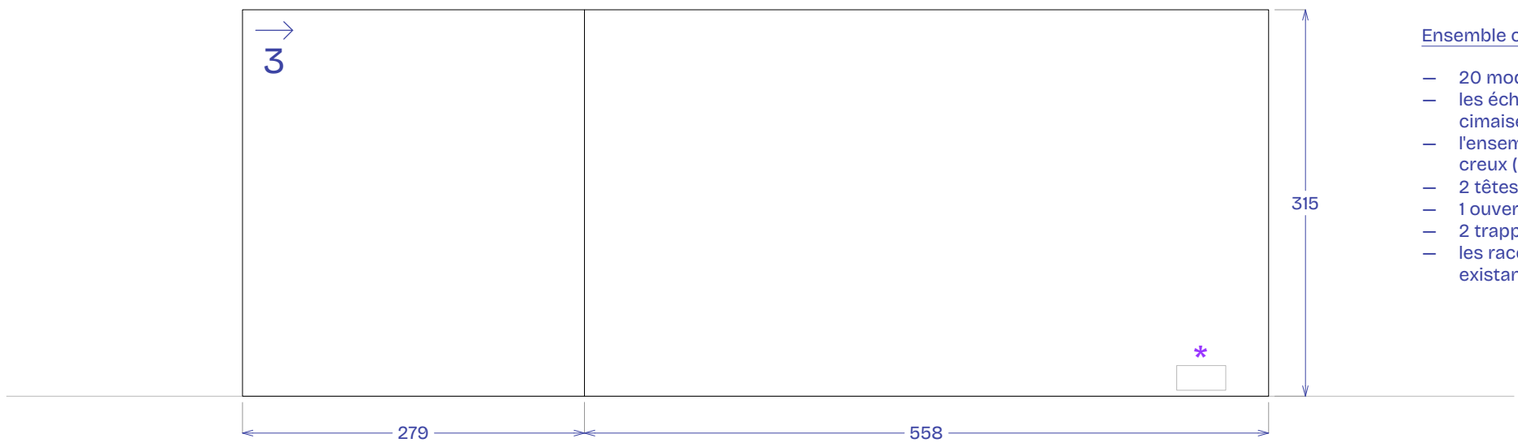

Ensemble comprenant :


- 20 modules en ossature acier (H)300 x (L)75 x (P)46 cm
- les échelles bois complémentaires pour finition de la cimaise là où il n'y a pas d'ossatures acier
- l'ensemble des parements en MDF neufs avec joint creux (H)20 mm en pied, peint en noir en atelier
- 2 têtes de cimaise toute hauteur
- 1 ouverture pour vitrine-niche
- 2 trappes d'accès technique (*)
- les raccords soignés (enduits et poncés) aux cimaises existantes

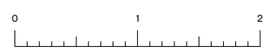



Cimaise ENS5		Lucie Gautrain — Scénographe luciegautrain@gmail.com +33 (0)6 31 50 19 48	Atelier ping-pong — Design graphique bonjour@atelier-ping-pong.com +33 (0)6 69 43 84 43	Léopold Mauger — Conception lumière leo@studio10-30.com +33 (0)6 81 59 75 83	Échelle 1:50 Format A3	22 septembre 2026	
HISTOIRES DE FAMILLES	MUSÉE D'ORSAY — GALERIE AMONT					PRO-DCE	8

Cimaise ENS6

ENS6

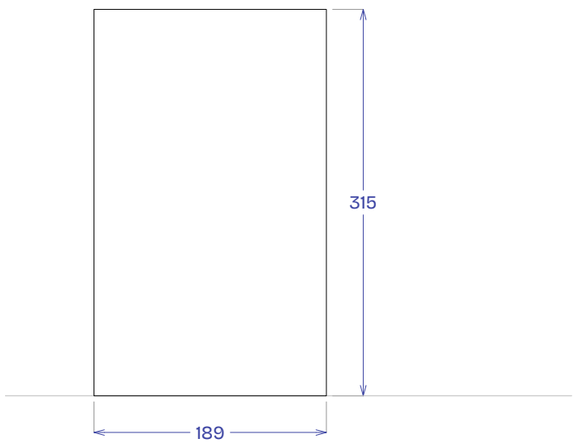

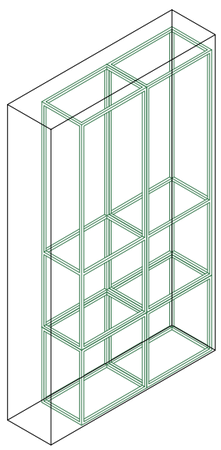

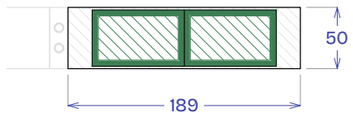

Ensemble comprenant :


- 2 modules en ossature acier (H)300 x (L)75 x (P)46 cm
- l'ensemble des parements en MDF neufs avec joint creux (H)20 mm en pied, peint en noir en atelier
- 2 têtes de cimaise toute hauteur
- la mise en place de lests fournis par le musée pour garantir la stabilité de cet ensemble autoportant


0 1 2


Cimaise ENS6		Lucie Gautrain — Scénographe luciegautrain@gmail.com +33 (0)6 31 50 19 48	Atelier ping-pong — Design graphique bonjour@atelier-ping-pong.com +33 (0)6 69 43 84 43	Léopold Mauger — Conception lumière leo@studio10-30.com +33 (0)6 81 59 75 83	Échelle 1:50 Format A3	22 septembre 2026	
HISTOIRES DE FAMILLES	MUSÉE D'ORSAY — GALERIE AMONT					PRO-DCE	9


Cimaise
ENS7

ENS7

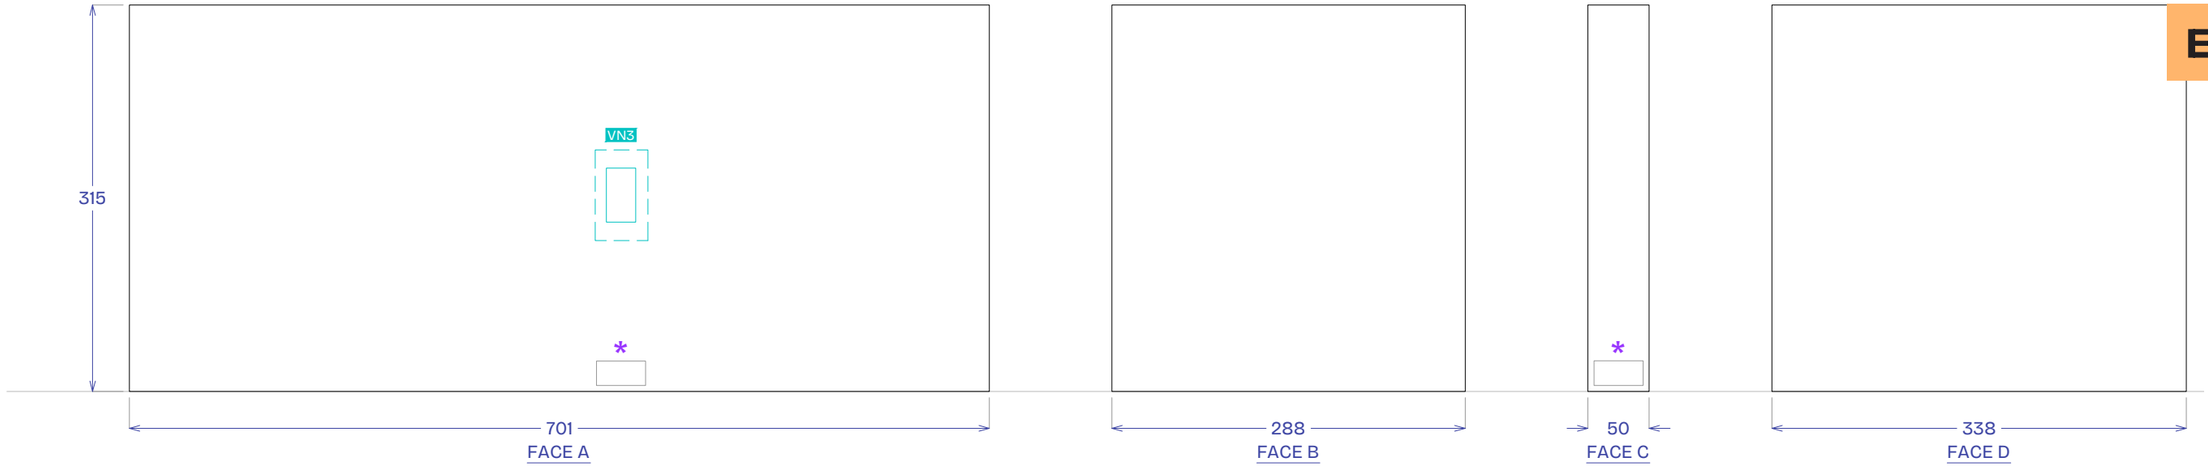

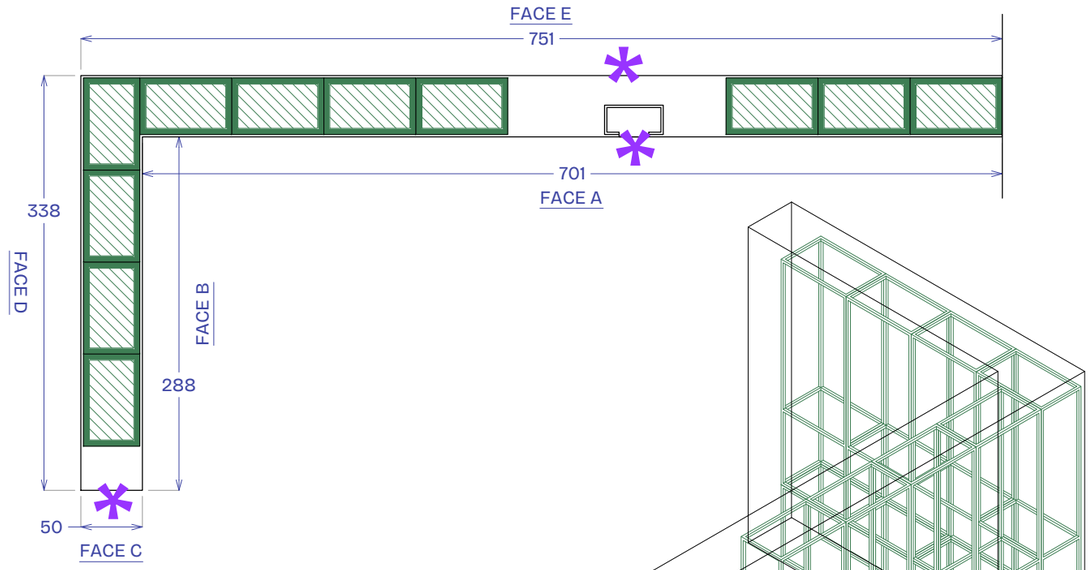

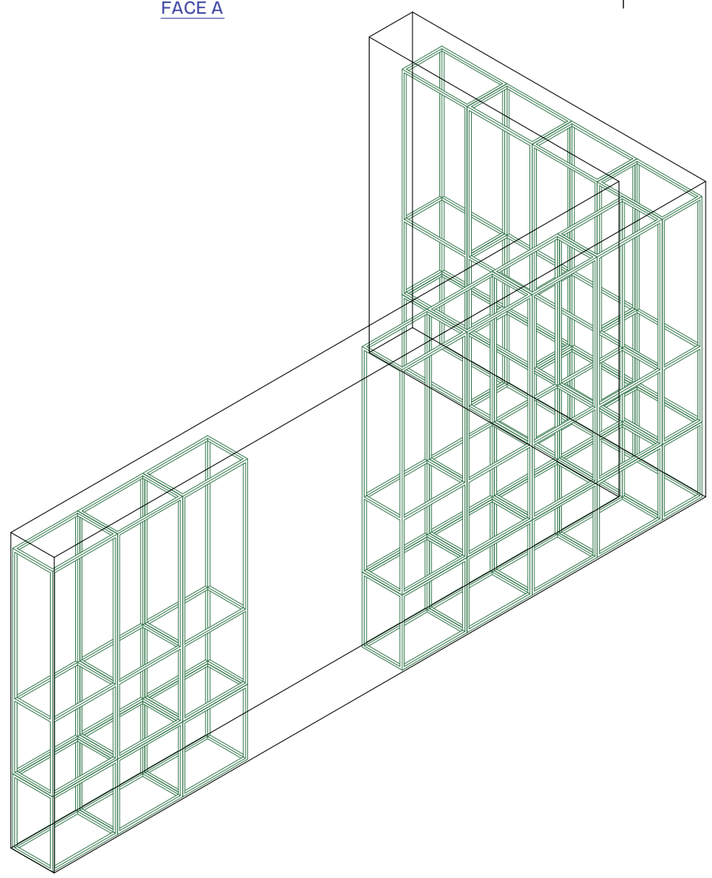

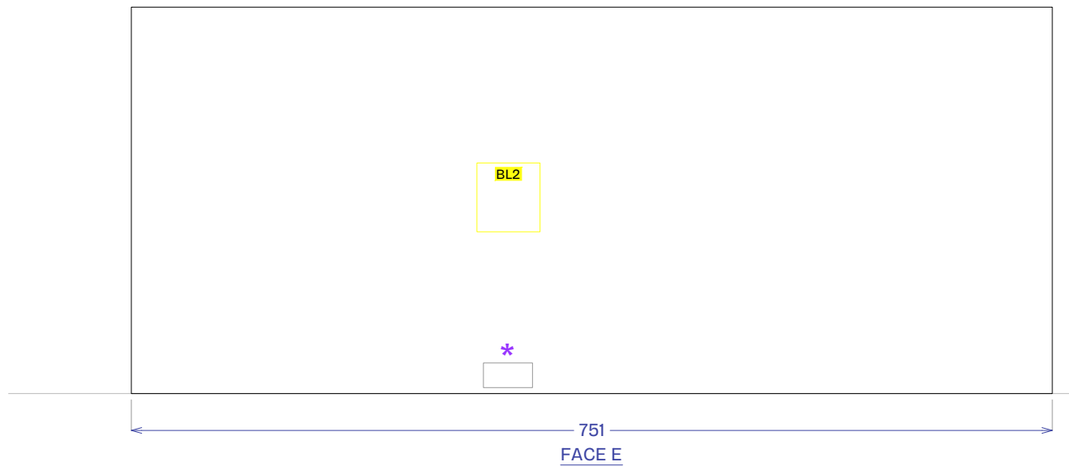

Ensemble comprenant :


- 11 modules en ossature acier (H)300 x (L)75 x (P)46 cm
- les échelles bois complémentaires pour finition de la cimaise là où il n'y a pas d'ossatures acier
- l'ensemble des parements en MDF neufs avec joint creux (H)20 mm en pied, peint en noir en atelier
- 1 tête de cimaise toute hauteur
- 1 ouverture pour vitrine-niche
- 3 trappes d'accès technique (*)
- le raccord perpendiculaire soigné (enduit et poncé) à la cimaise périphérique existante

0 1 2

Cimaise ENS7		Lucie Gautrain — Scénographe luciegautrain@gmail.com +33 (0)6 31 50 19 48	Atelier ping-pong — Design graphique bonjour@atelier-ping-pong.com +33 (0)6 69 43 84 43	Léopold Mauger — Conception lumière leo@studio10-30.com +33 (0)6 81 59 75 83	Échelle 1:50 Format A3	22 septembre 2026	
HISTOIRES DE FAMILLES	MUSÉE D'ORSAY — GALERIE AMONT					PRO-DCE	10


Cimaise ENS8

ENS8

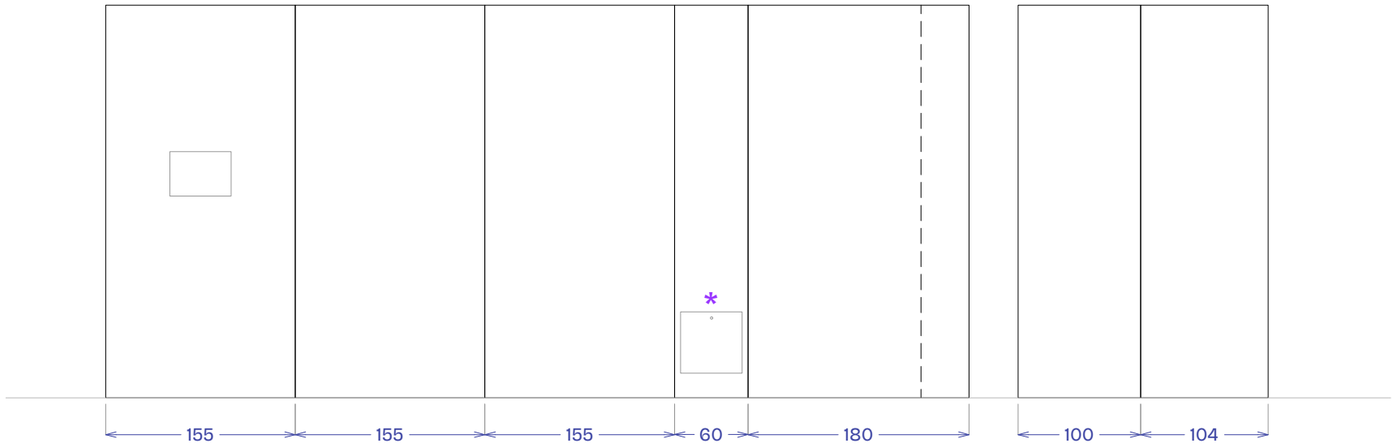



Ensemble comprenant :

- 3 ajouts de cimaise neufs greffés sur les cimaises ou poteau existants, soit l'ensemble des ossatures et des parements en MDF à hauteur des cimaises voisines existantes (H)variable avec joint creux (H)20 mm en pied, peint en noir en atelier
- 1 trappe d'accès technique (*) permettant le passage d'une personne
- 1 encastrement d'écran entre 24 et 32"
- les raccords soignés (enduits et poncés) aux cimaises existantes

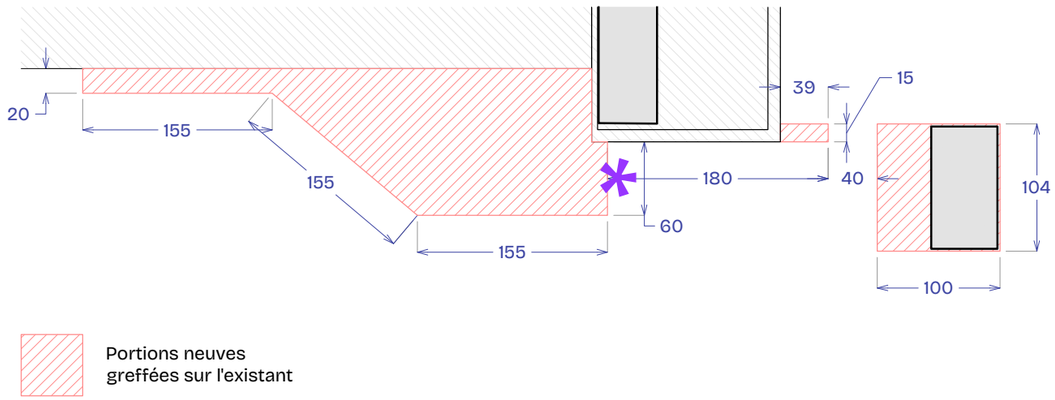

Portions neuves
greffées sur l'existant

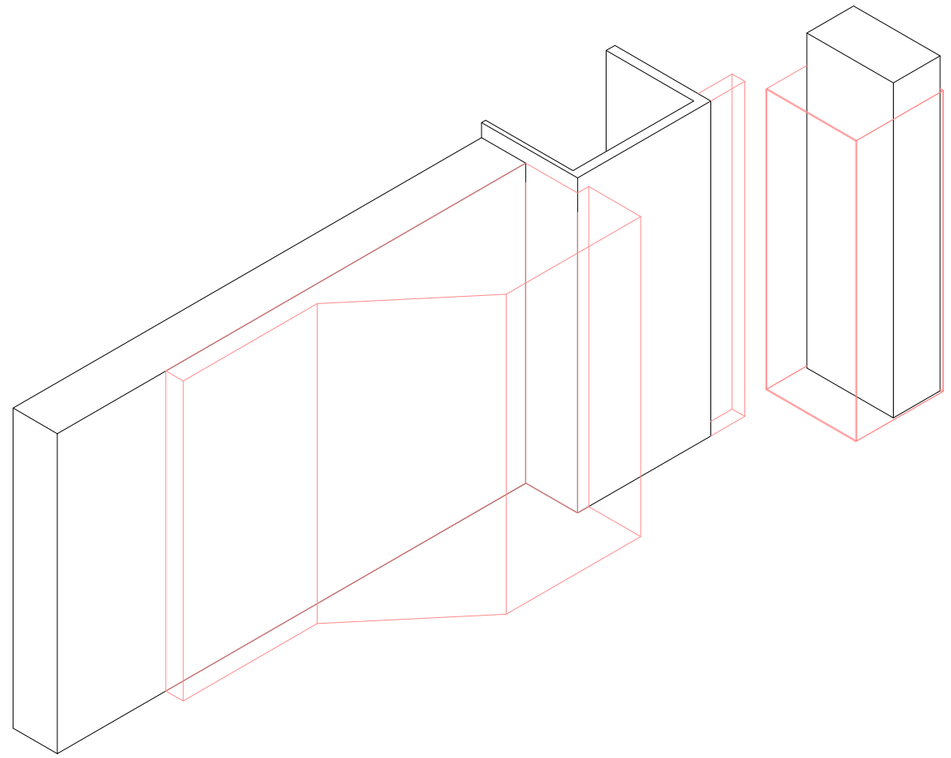


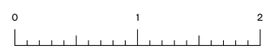



Cimaise ENS8		Lucie Gautrain — Scénographe luciegautrain@gmail.com +33 (0)6 31 50 19 48	Atelier ping-pong — Design graphique bonjour@atelier-ping-pong.com +33 (0)6 69 43 84 43	Léopold Mauger — Conception lumière leo@studio10-30.com +33 (0)6 81 59 75 83	Échelle 1:50 Format A3	22 septembre 2026	
HISTOIRES DE FAMILLES	MUSÉE D'ORSAY — GALERIE AMONT					PRO-DCE	11

Cimaise ENS9

ENS9

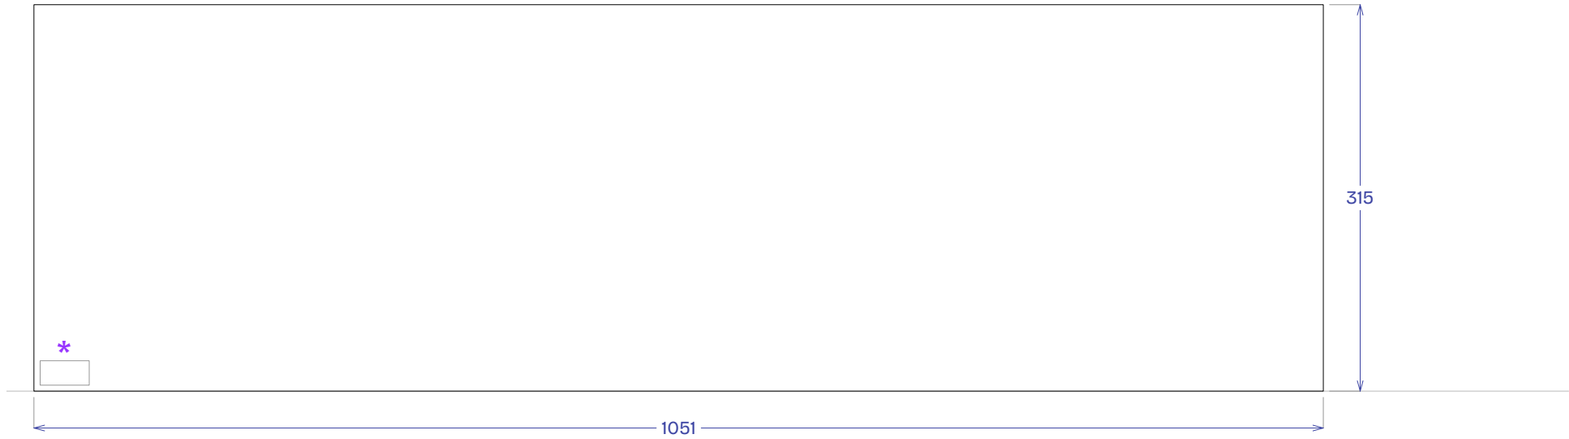


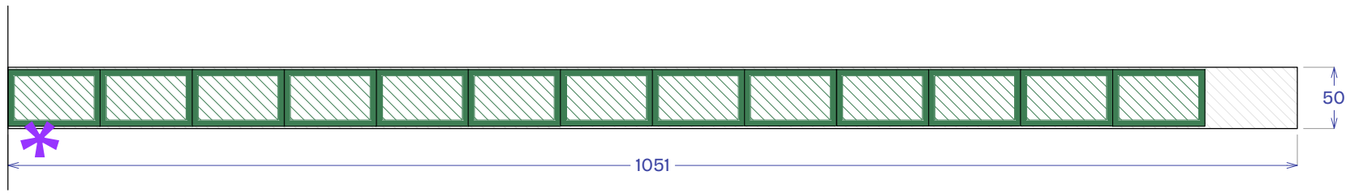

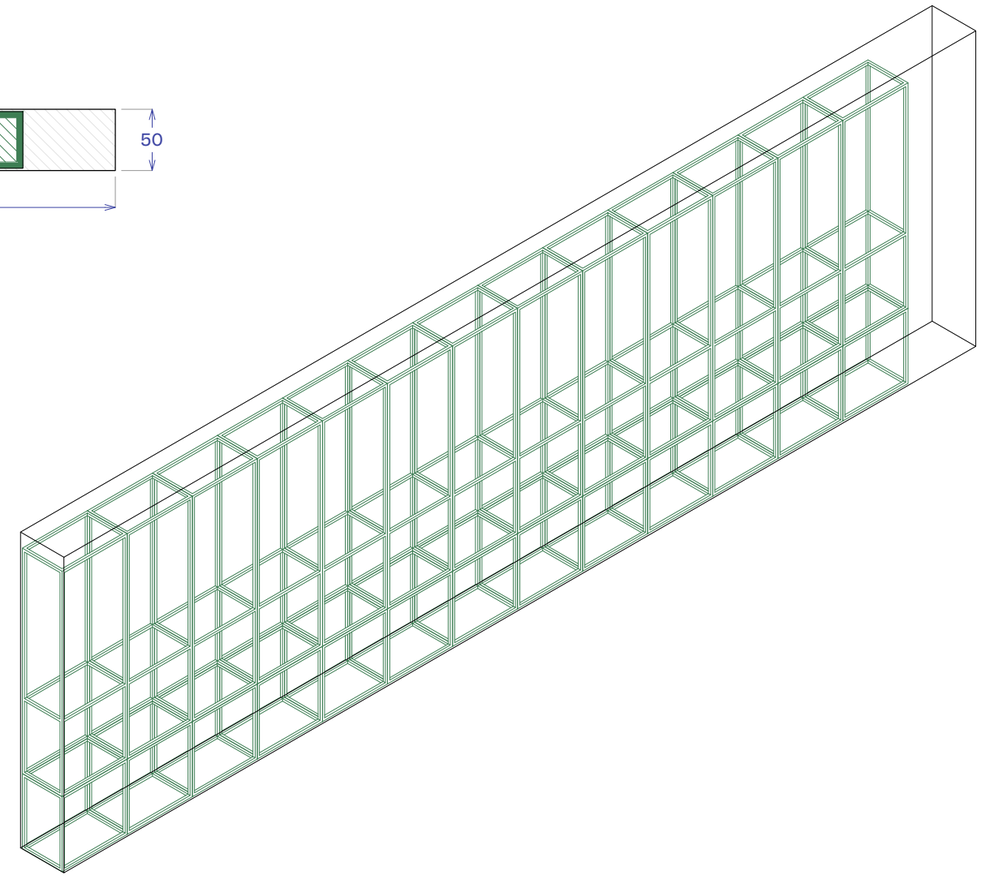

Ensemble comprenant :


- 13 modules en ossature acier (H)300 x (L)75 x (P)46 cm
- l'ensemble des parements en MDF neufs avec joint creux (H)20 mm en pied, peint en noir en atelier
- 1 tête de cimaise toute hauteur
- 1 trappe d'accès technique (*)
- le raccord perpendiculaire soigné (enduit et poncé) à la cimaise périphérique existante

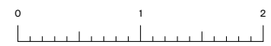


Cimaise ENS9		Lucie Gautrain — Scénographe luciegautrain@gmail.com +33 (0)6 31 50 19 48	Atelier ping-pong — Design graphique bonjour@atelier-ping-pong.com +33 (0)6 69 43 84 43	Léopold Mauger — Conception lumière leo@studio10-30.com +33 (0)6 81 59 75 83	Échelle 1:50 Format A3	22 septembre 2026	
HISTOIRES DE FAMILLES	MUSÉE D'ORSAY — GALERIE AMONT					PRO-DCE	12

Cimaise ENS10


ENS10

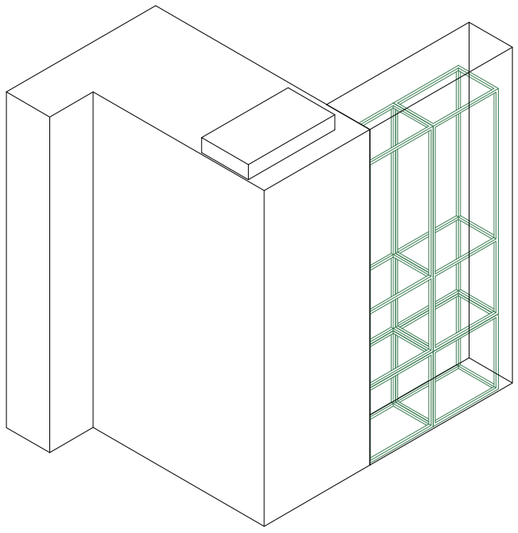

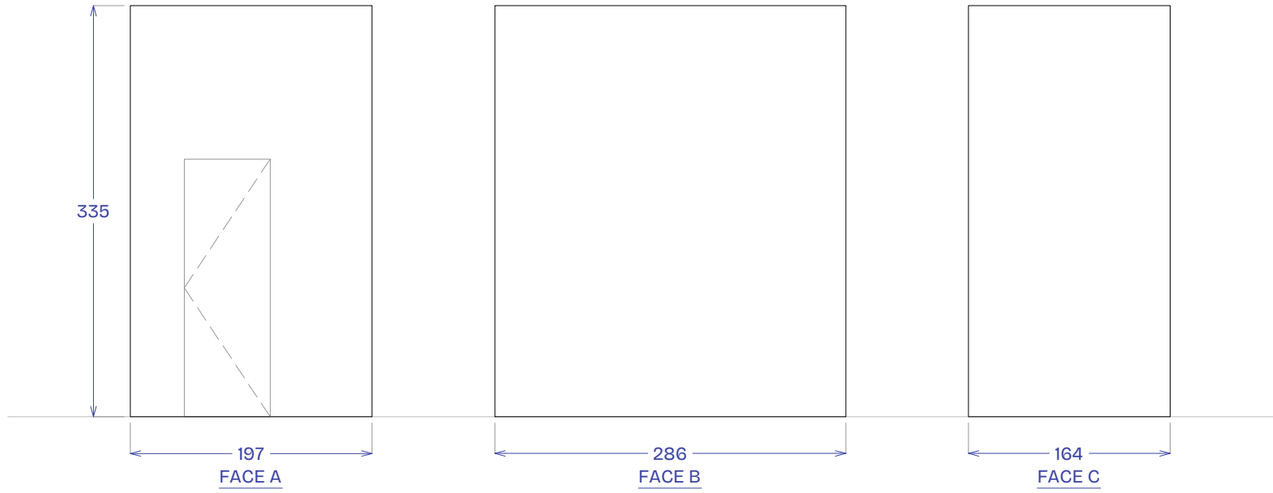

Ensemble comprenant :

- 2 modules en ossature acier (H)300 x (L)75 x (P)46 cm
- l'ensemble des parements en MDF neufs à hauteur des cimaises voisines existantes (H)335 cm avec joint creux (H)20 mm en pied, peint en noir en atelier
- 1 tête de cimaise toute hauteur
- les raccords perpendiculaire et à fleur soignés (enduits et poncés) aux cimaises existantes
- le déplacement de la porte d'accès au local technique

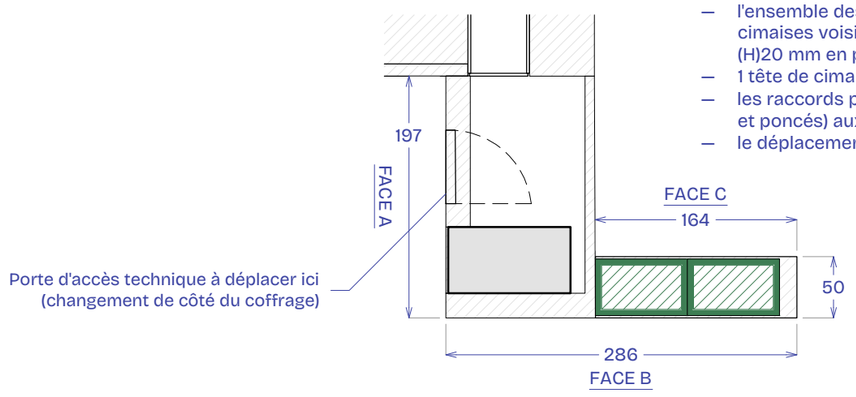



0 1 2

Cimaise ENS10		Lucie Gautrain — Scénographe luciegautrain@gmail.com +33 (0)6 31 50 19 48	Atelier ping-pong — Design graphique bonjour@atelier-ping-pong.com +33 (0)6 69 43 84 43	Léopold Mauger — Conception lumière leo@studio10-30.com +33 (0)6 81 59 75 83	Échelle 1:50 Format A3	22 septembre 2026	
HISTOIRES DE FAMILLES	MUSÉE D'ORSAY — GALERIE AMONT					PRO-DCE	13

Cimaise ENS11

ENS11

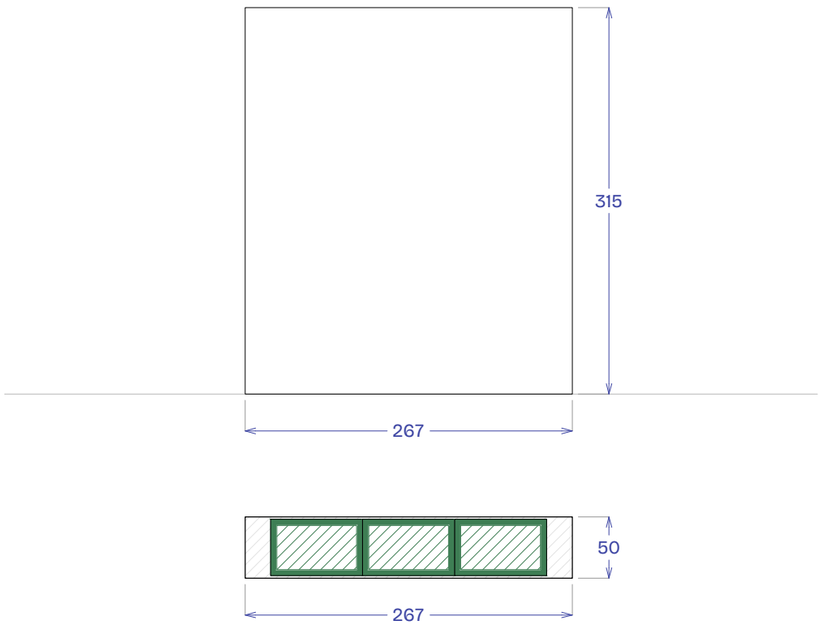

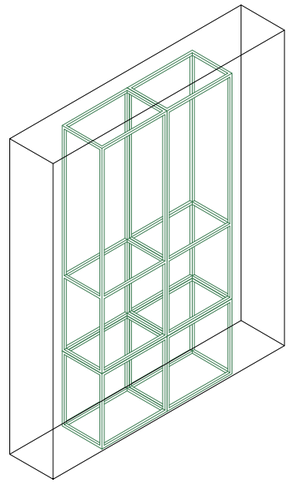

Ensemble comprenant :


- 2 modules en ossature acier (H)300 x (L)75 x (P)46 cm
- l'ensemble des parements en MDF neufs avec joint creux (H)20 mm en pied, peint en noir en atelier
- 2 têtes de cimaise toute hauteur
- la mise en place de lests fournis par le musée pour garantir la stabilité de cet ensemble autoportant

0 1 2

Cimaise ENS11		Lucie Gautrain — Scénographe luciegautrain@gmail.com +33 (0)6 31 50 19 48	Atelier ping-pong — Design graphique bonjour@atelier-ping-pong.com +33 (0)6 69 43 84 43	Léopold Mauger — Conception lumière leo@studio10-30.com +33 (0)6 81 59 75 83	Échelle 1:50 Format A3	22 septembre 2026	
HISTOIRES DE FAMILLES	MUSÉE D'ORSAY — GALERIE AMONT					PRO-DCE	14

Nomenclature des éléments à construire

- 10 trappes d'accès technique sont à réaliser dans les cimases (cf. détail cimaises)
- une porte d'accès à l'un des trois placards techniques est à changer d'emplacement
- un encastrement d'écran est à réaliser dans l'ENS8

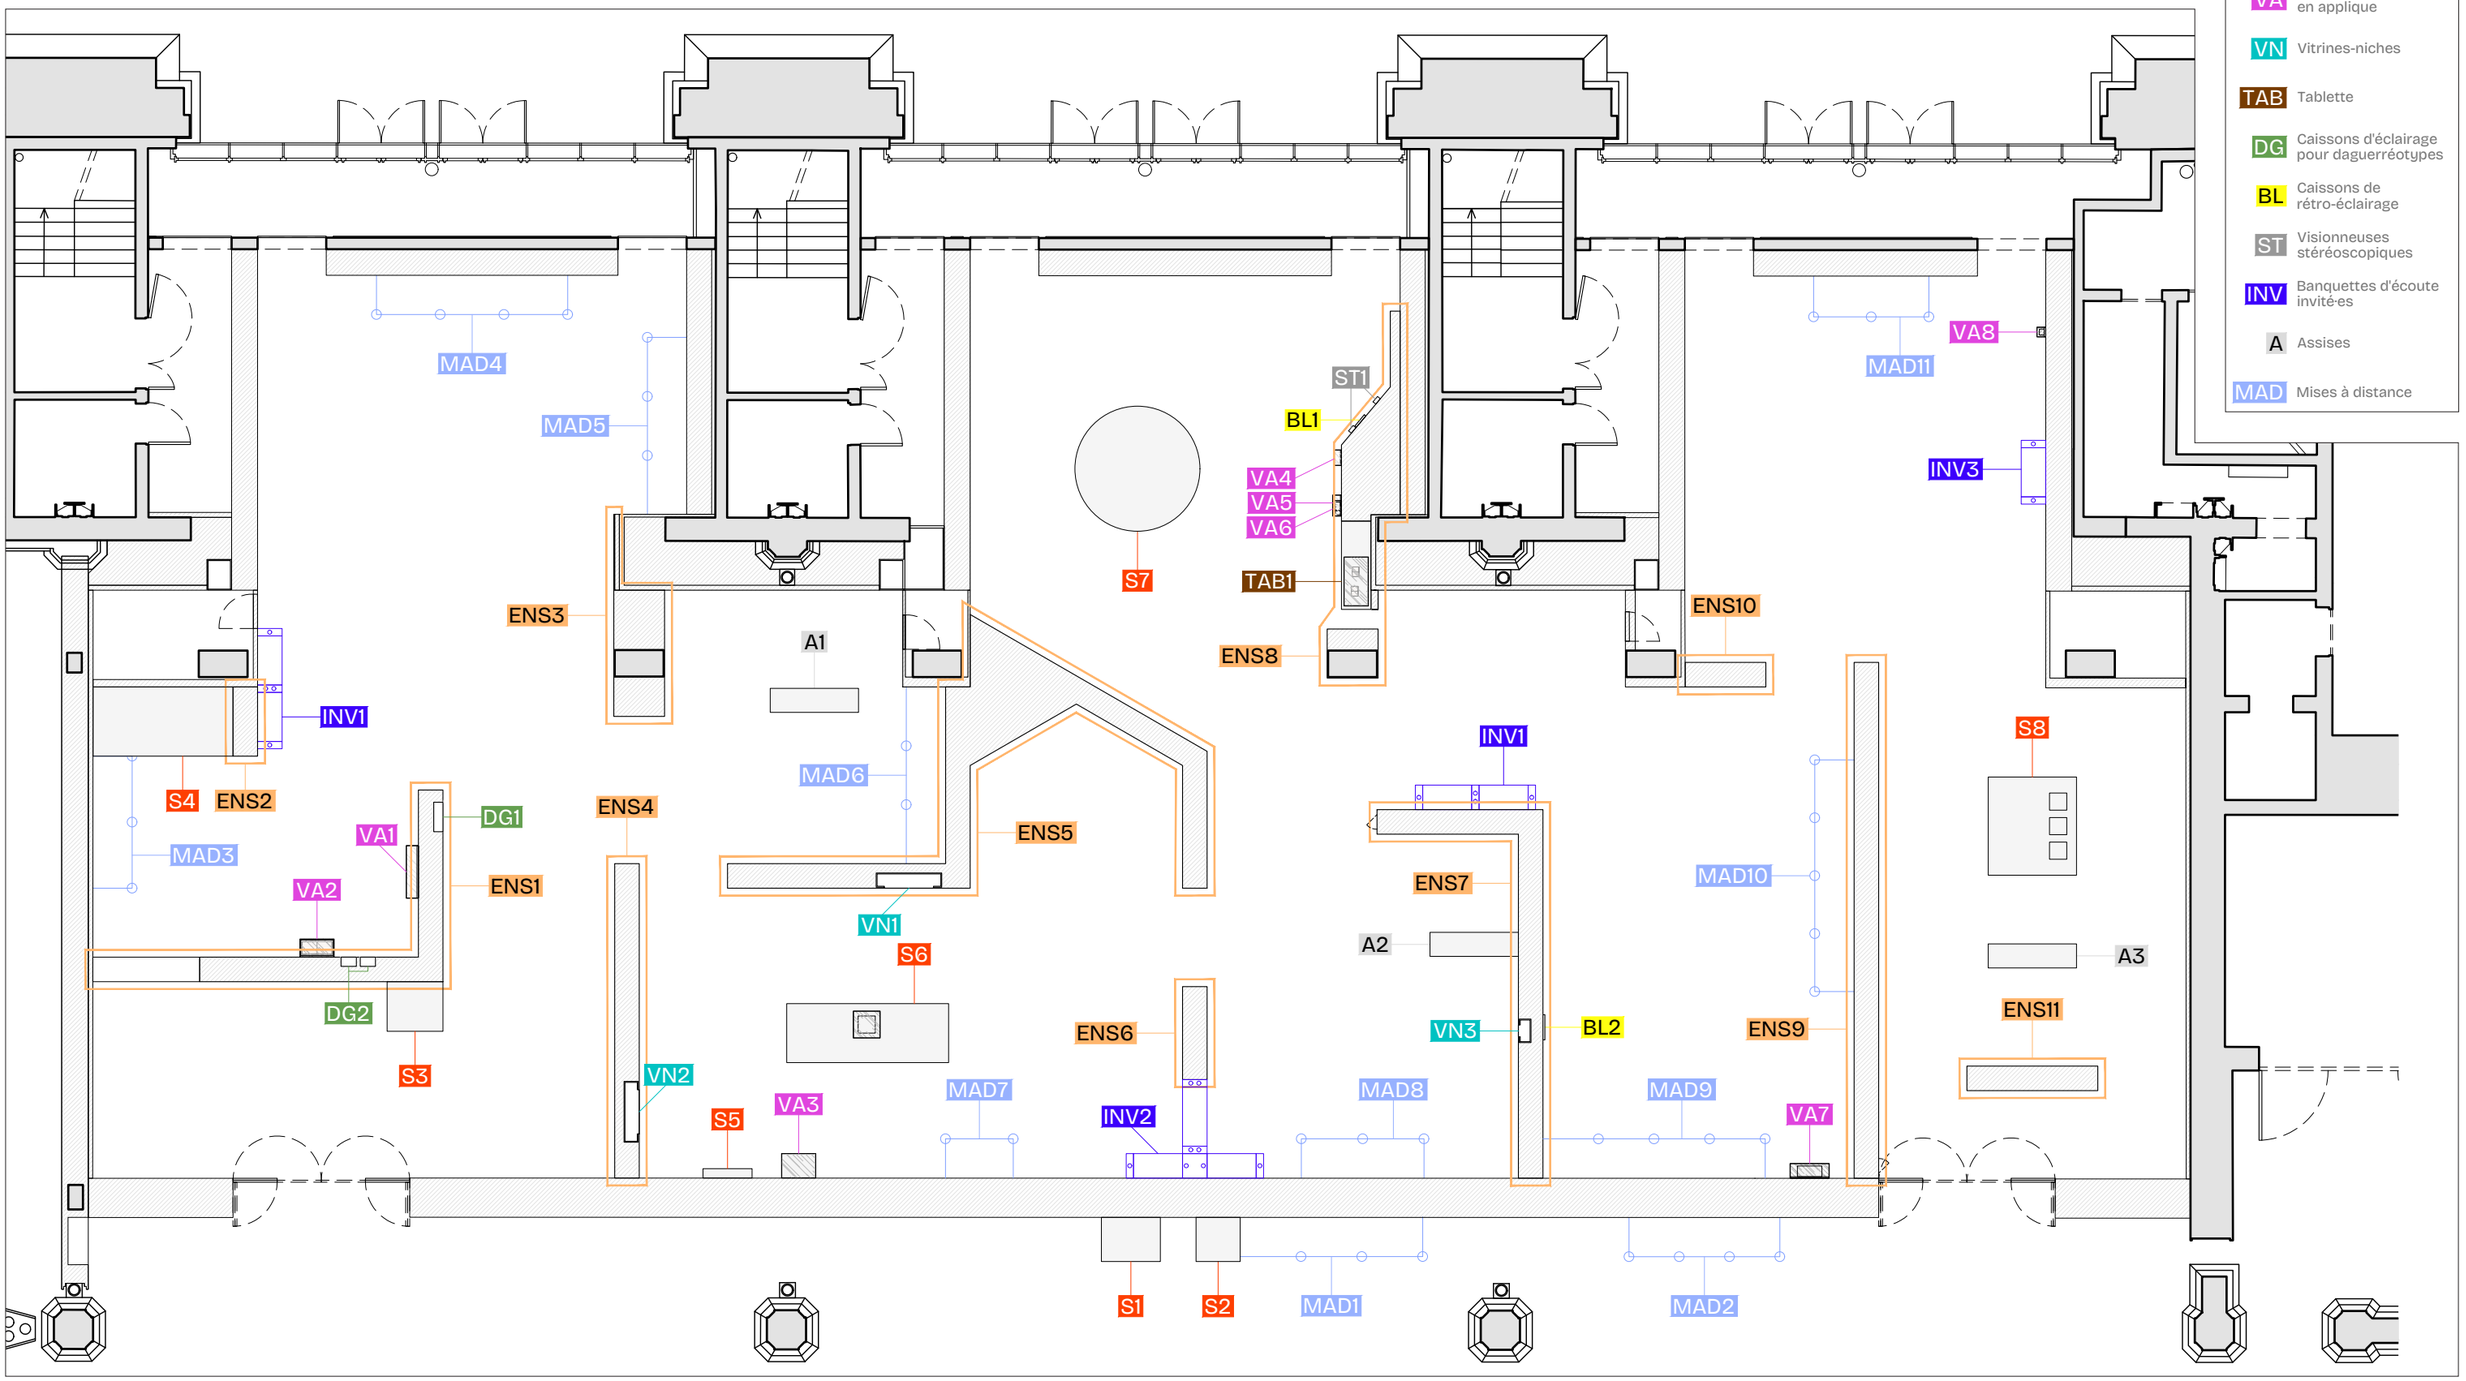


0 1 2 3 4 5

ENS Cloisonnements
S Socles
VA Vitrines murales en applique
VN Vitrines-niches
TAB Tablette
DG Caissons d'éclairage pour daguerréotypes
BL Caissons de rétro-éclairage
ST Visionneuses stéréoscopiques
INV Banquettes d'écoute invité·es
A Assises
MAD Mises à distance

Nomenclature des éléments à construire		Lucie Gautrain — Scénographe luciegautrain@gmail.com +33 (0)6 31 50 19 48	Atelier ping-pong — Design graphique bonjour@atelier-ping-pong.com +33 (0)6 69 43 84 43	Léopold Mauger — Conception lumière leo@studio10-30.com +33 (0)6 81 59 75 83	Échelle 1:125 Format A3	22 septembre 2026	
HISTOIRES DE FAMILLES	MUSÉE D'ORSAY — GALERIE AMONT					PRO-DCE	15

Éléments réemployés

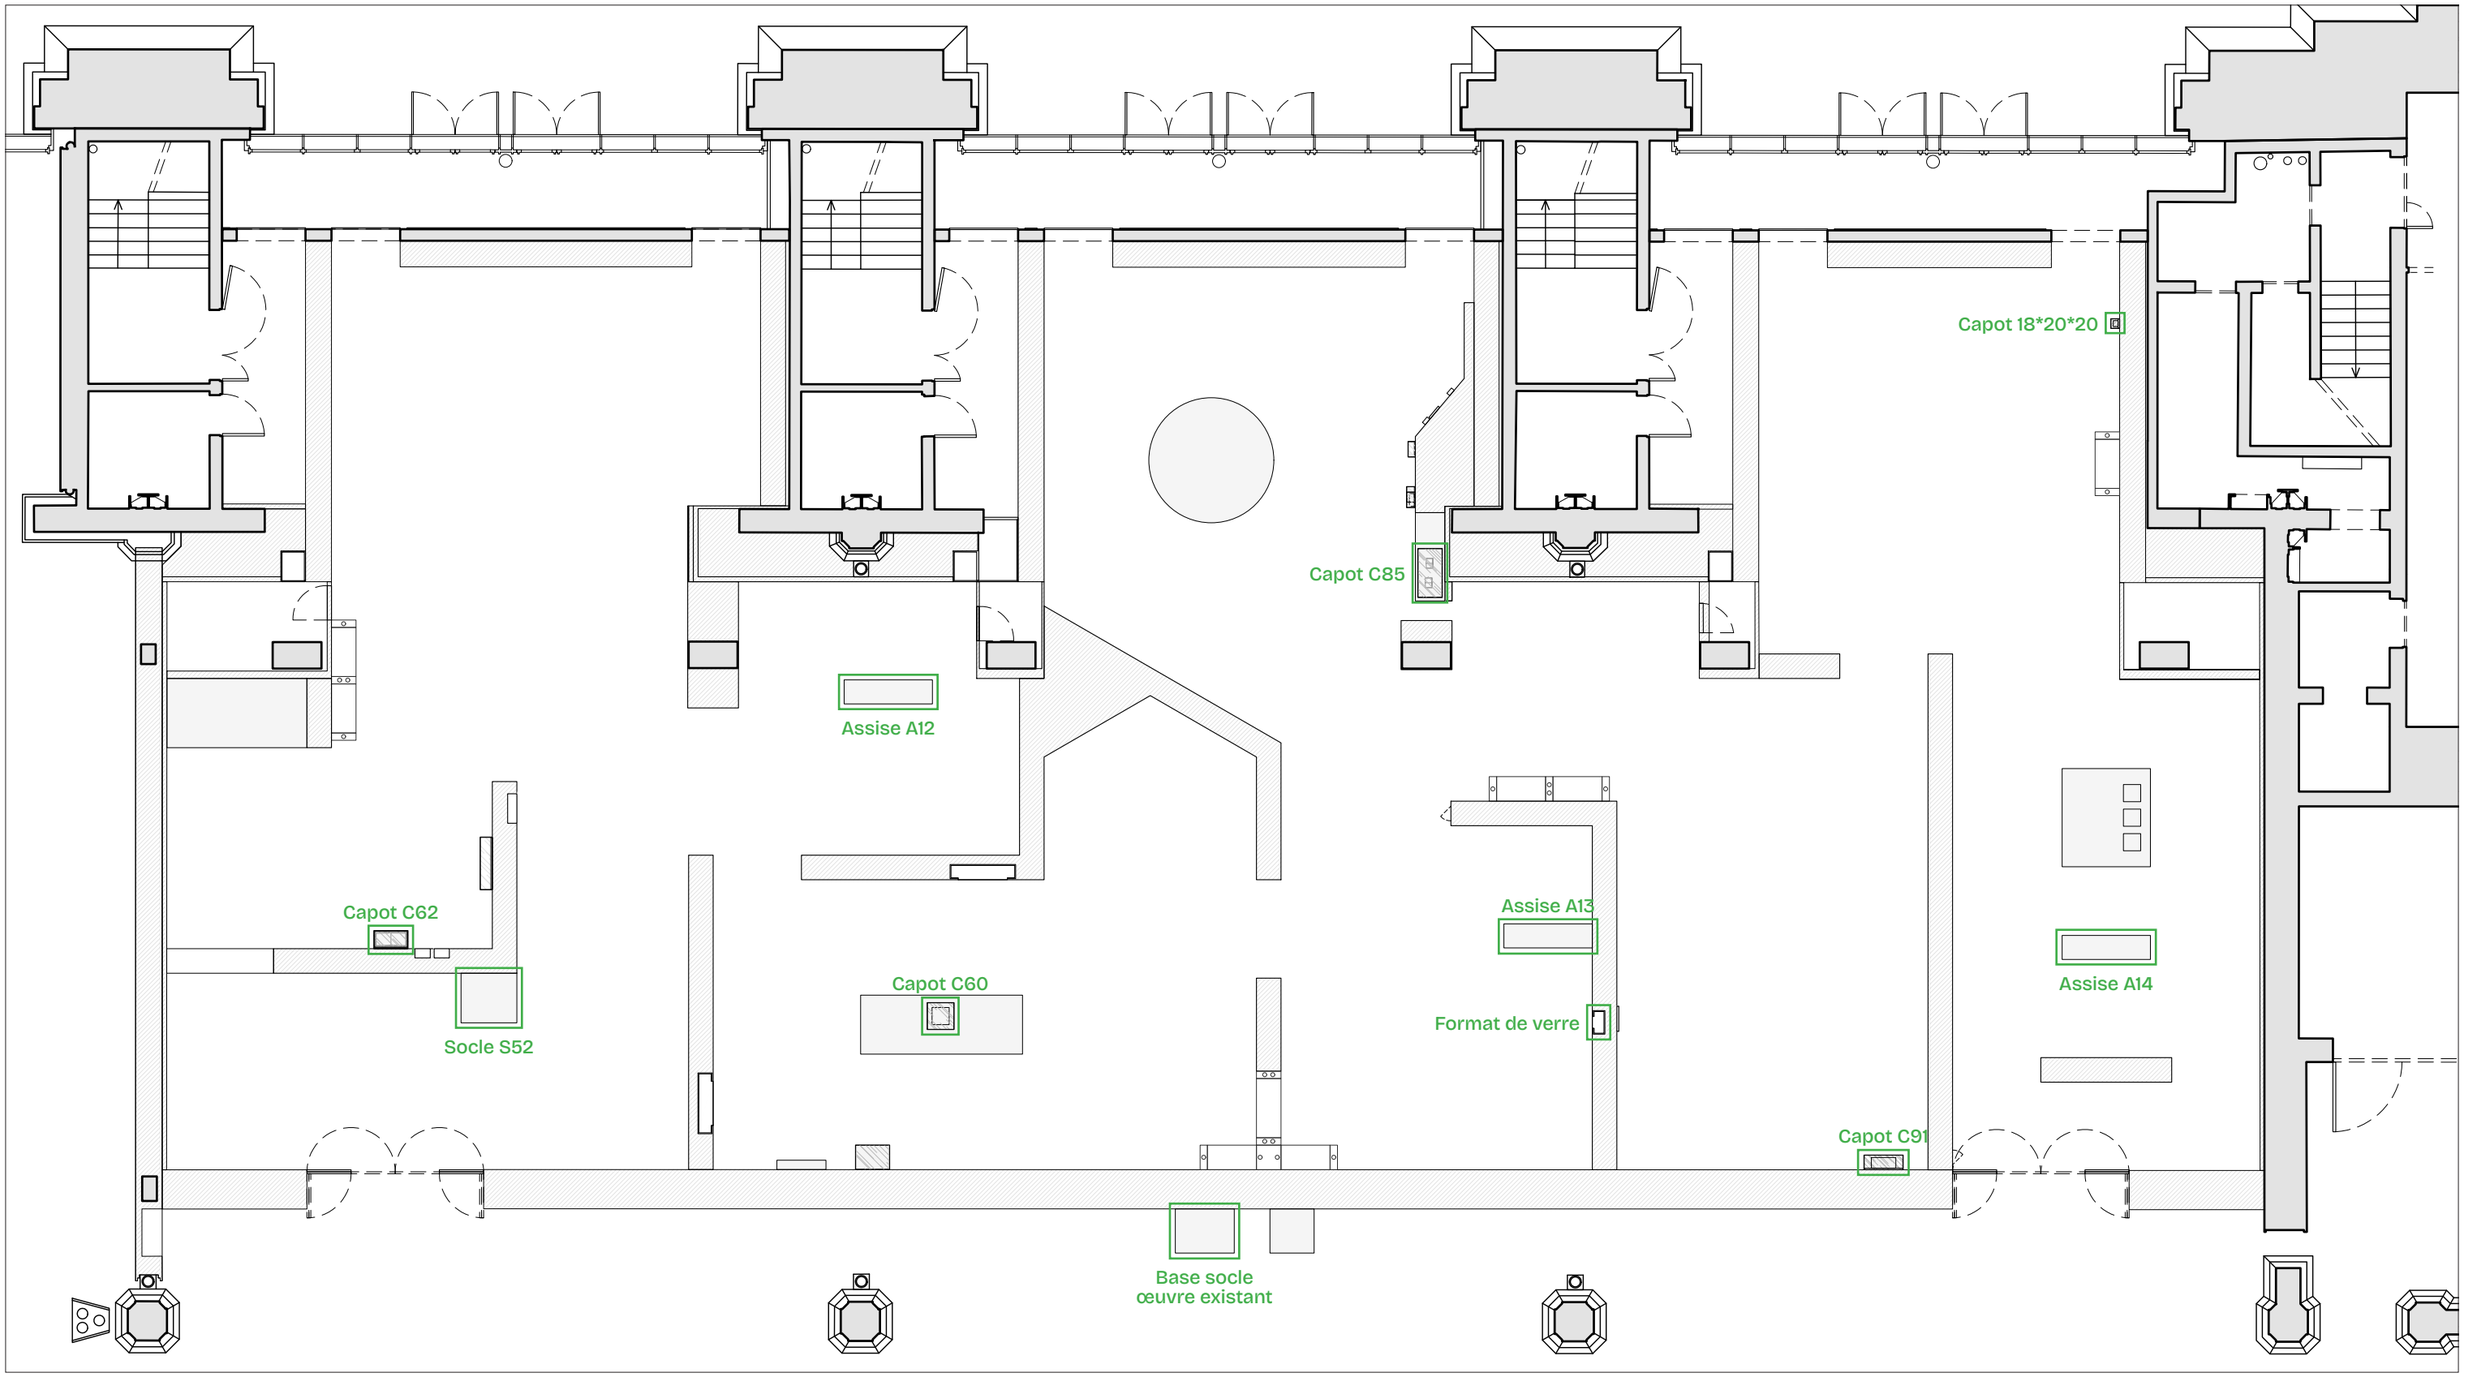


0 1 2 3 4 5

Éléments réemployés		Lucie Gautrain — Scénographe luciegautrain@gmail.com +33 (0)6 31 50 19 48	Atelier ping-pong — Design graphique bonjour@atelier-ping-pong.com +33 (0)6 69 43 84 43	Léopold Mauger — Conception lumière leo@studio10-30.com +33 (0)6 81 59 75 83	Échelle 1:125 Format A3	22 septembre 2026	
HISTOIRES DE FAMILLES	MUSÉE D'ORSAY — GALERIE AMONT					PRO-DCE	16

Socle S1


S1

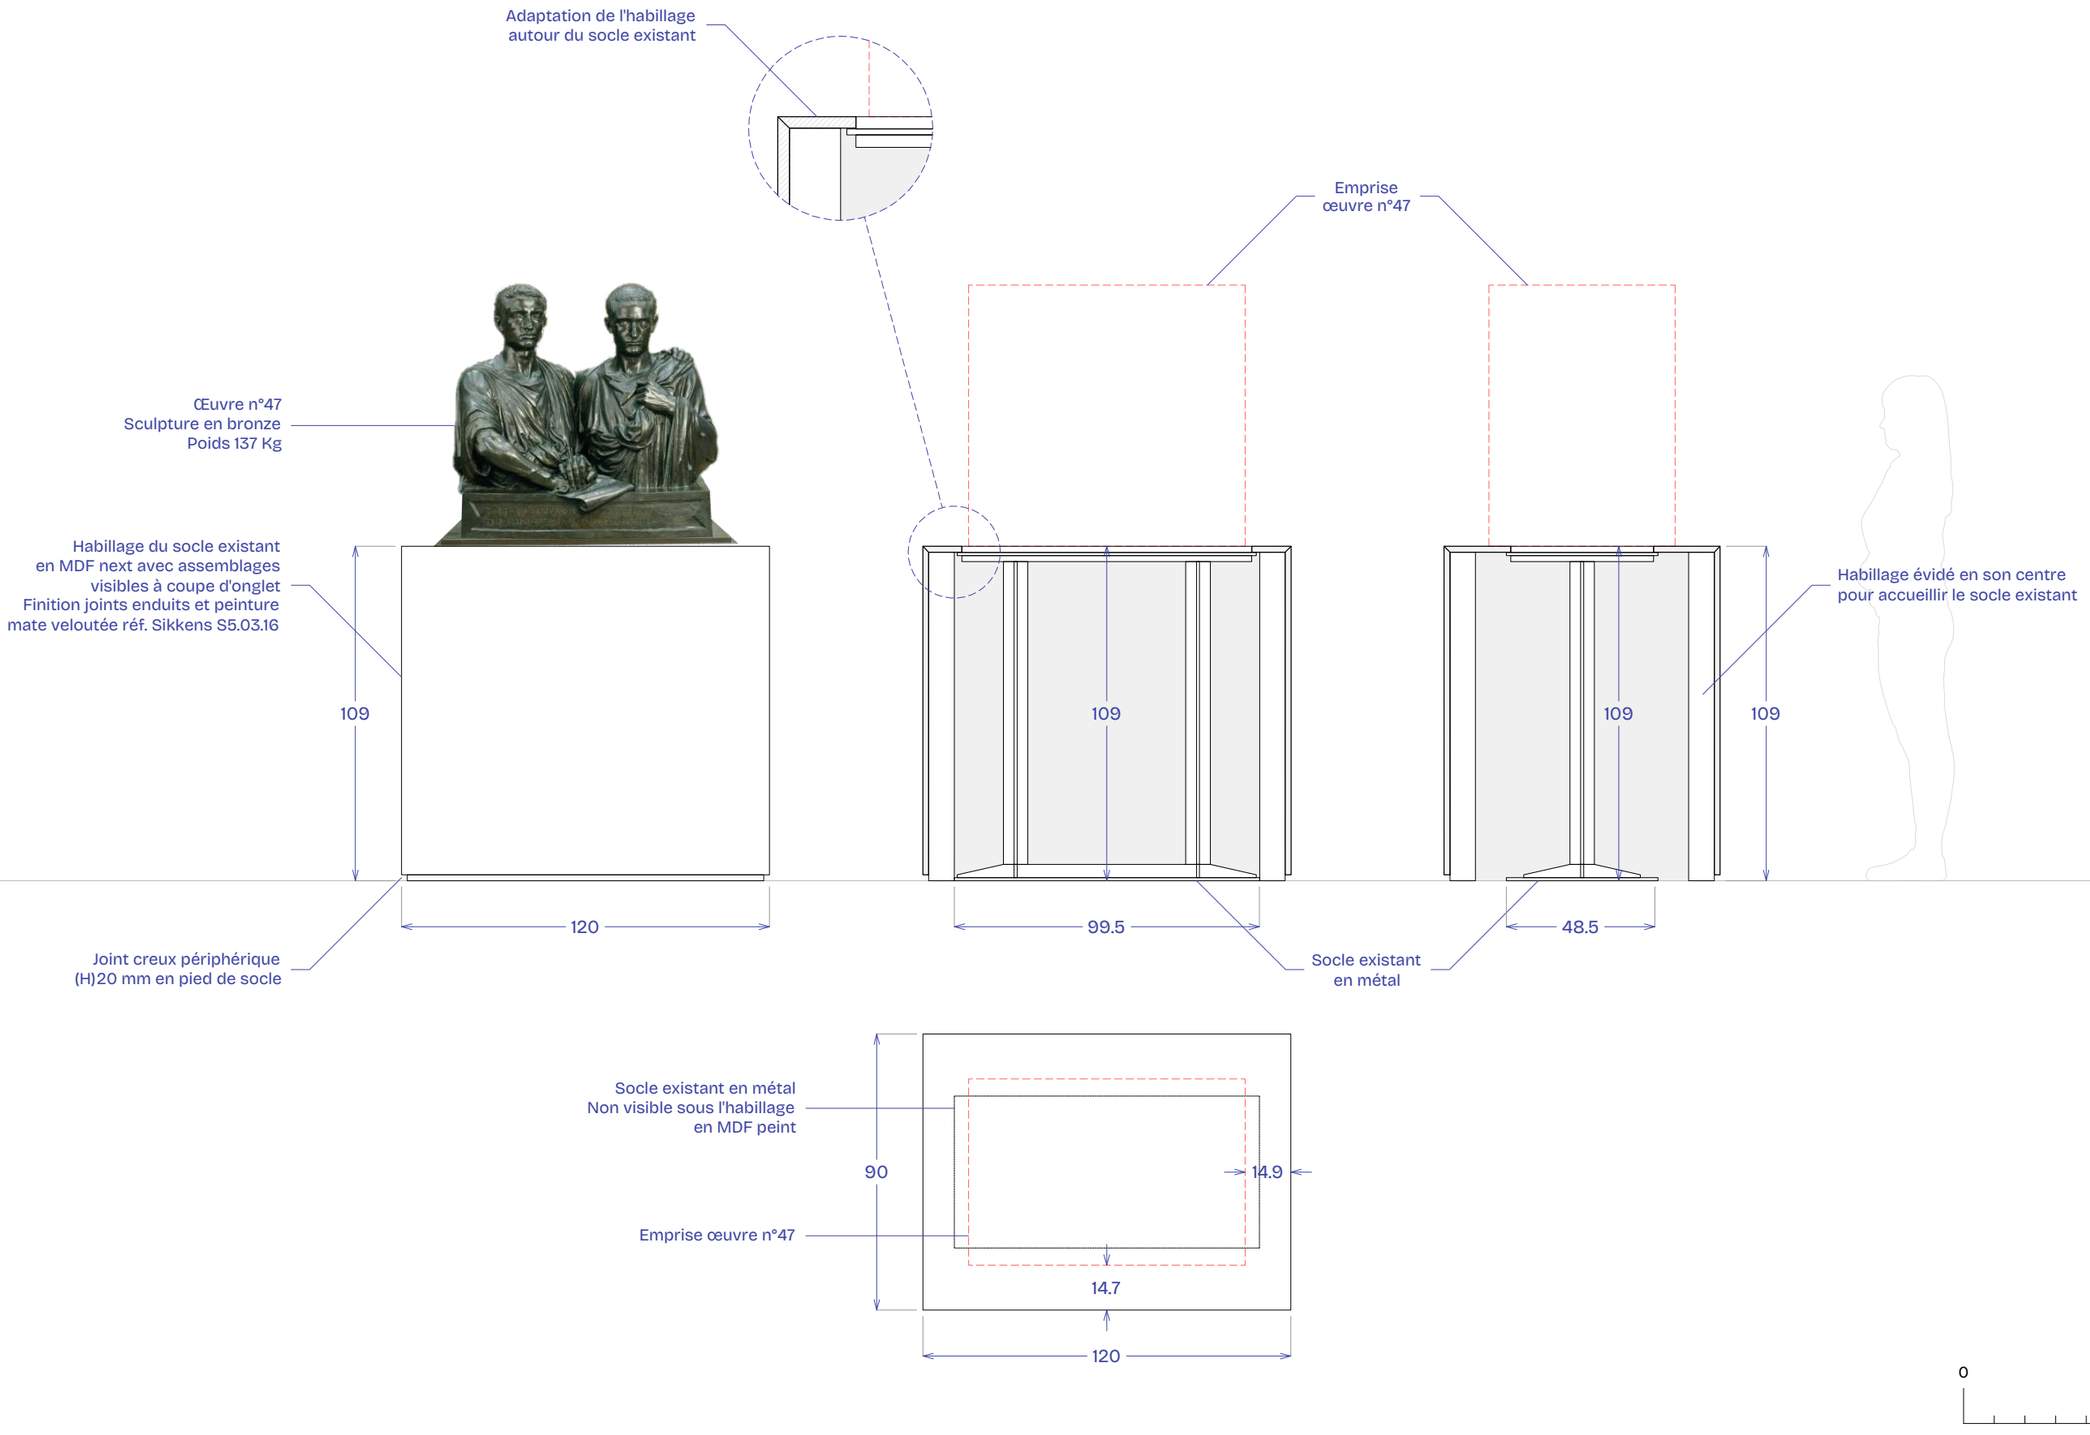

Socle S1		Lucie Gautrain — Scénographe luciegautrain@gmail.com +33 (0)6 31 50 19 48	Atelier ping-pong — Design graphique bonjour@atelier-ping-pong.com +33 (0)6 69 43 84 43	Léopold Mauger — Conception lumière leo@studio10-30.com +33 (0)6 81 59 75 83	Échelle 1:20 Format A3	22 septembre 2026	
HISTOIRES DE FAMILLES	MUSÉE D'ORSAY — GALERIE AMONT					PRO-DCE	17

Socle S2


S2

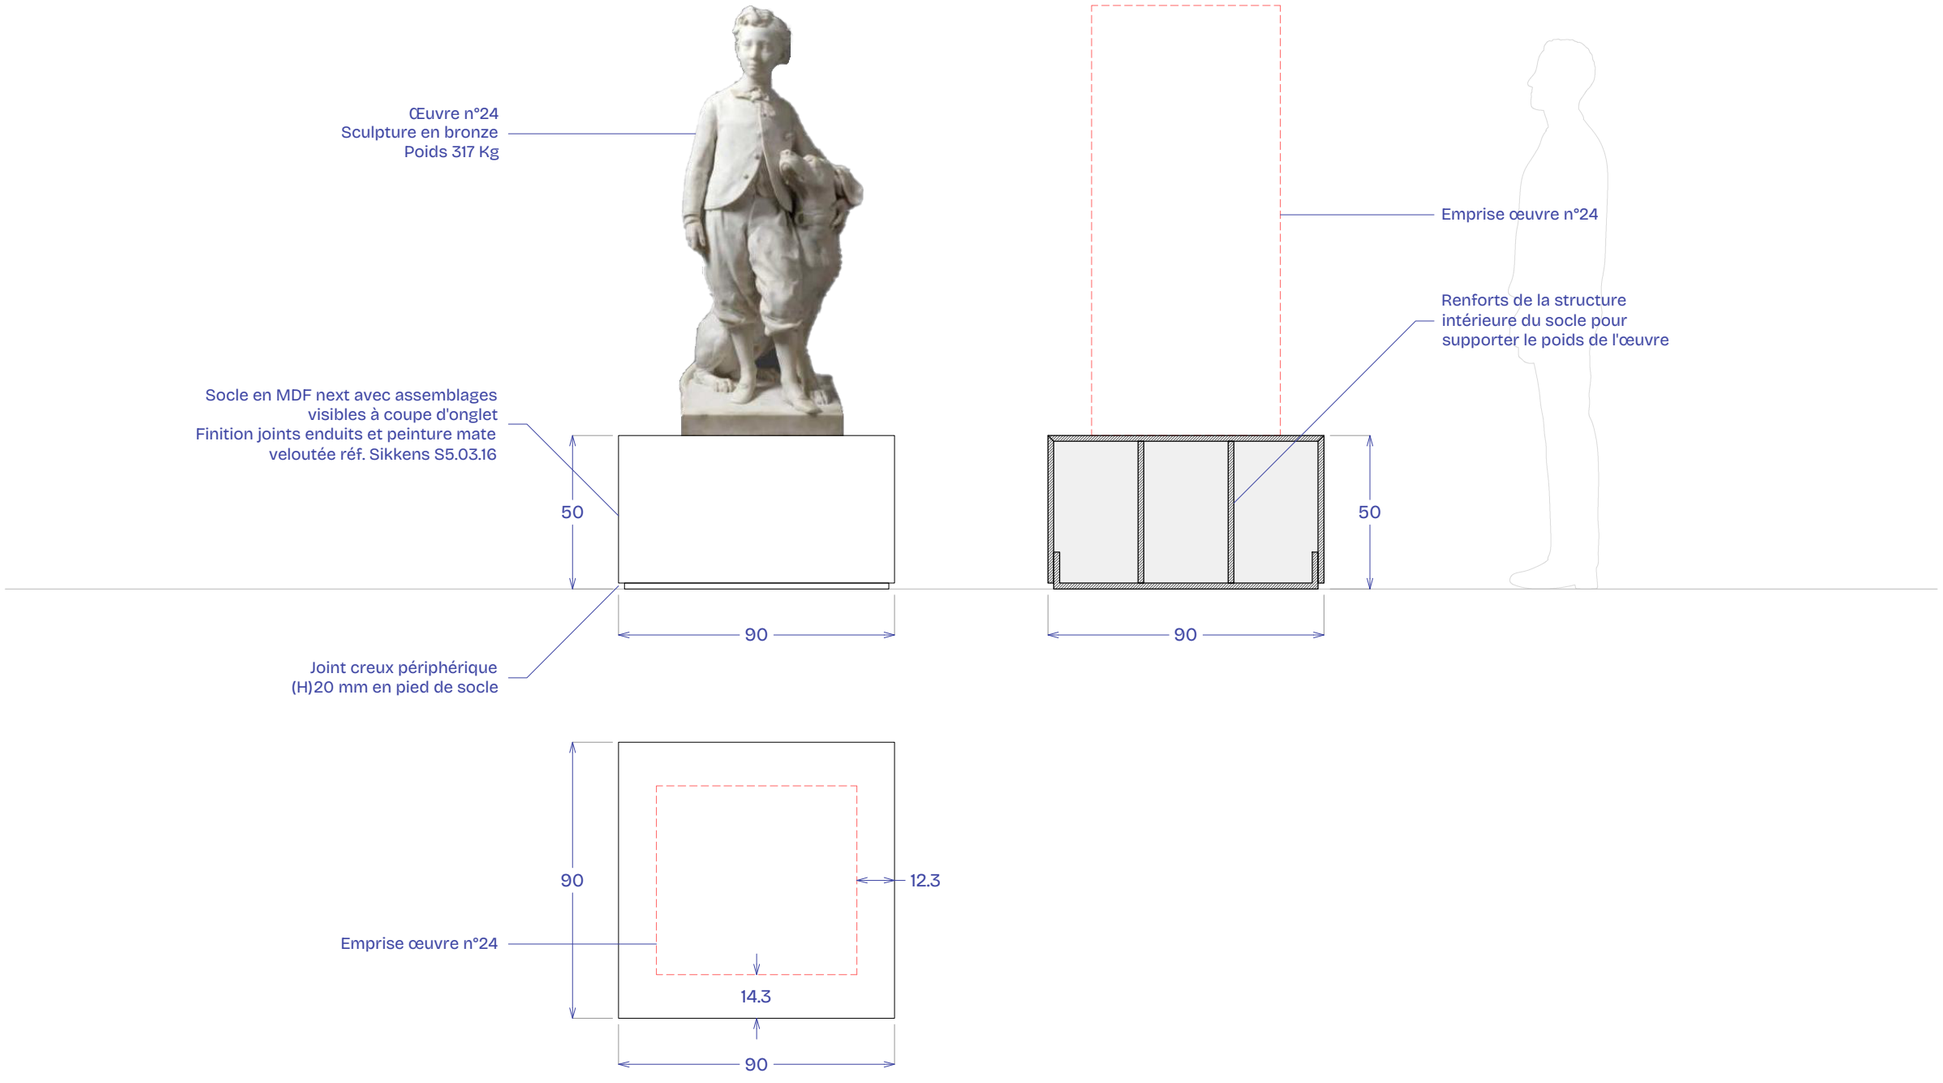



Socle S2		Lucie Gautrain — Scénographe luciegautrain@gmail.com +33 (0)6 31 50 19 48	Atelier ping-pong — Design graphique bonjour@atelier-ping-pong.com +33 (0)6 69 43 84 43	Léopold Mauger — Conception lumière leo@studio10-30.com +33 (0)6 81 59 75 83	Échelle 1:20 Format A3	22 septembre 2026	
HISTOIRES DE FAMILLES	MUSÉE D'ORSAY — GALERIE AMONT					PRO-DCE	18

Socle S3

S3

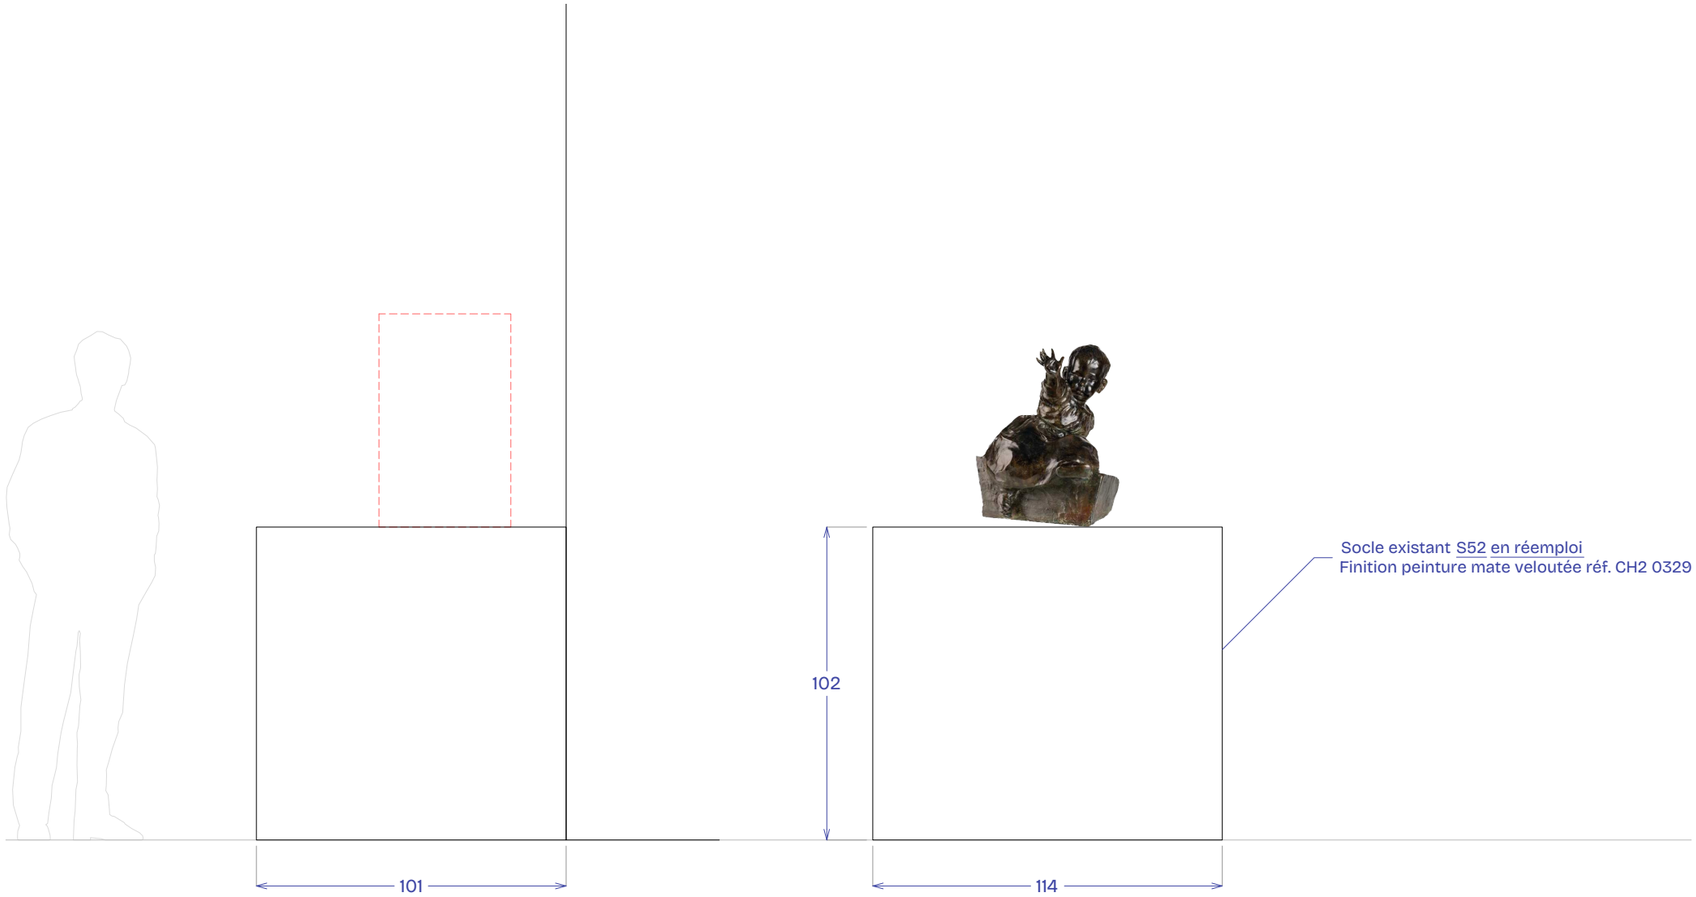

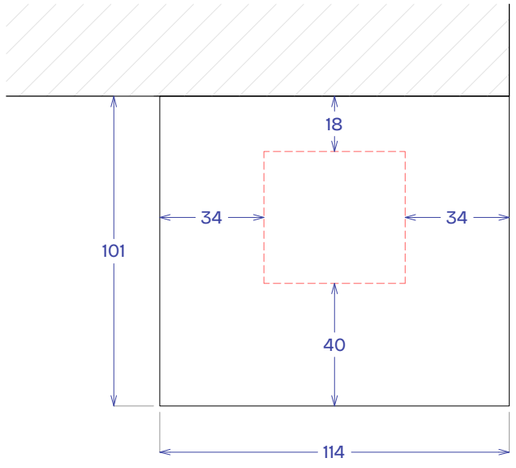


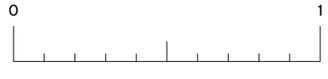

Socle S3		Lucie Gautrain — Scénographe luciegautrain@gmail.com +33 (0)6 31 50 19 48	Atelier ping-pong — Design graphique bonjour@atelier-ping-pong.com +33 (0)6 69 43 84 43	Léopold Mauger — Conception lumière leo@studio10-30.com +33 (0)6 81 59 75 83	Échelle 1:20 Format A3	22 septembre 2026	
HISTOIRES DE FAMILLES	MUSÉE D'ORSAY — GALERIE AMONT					PRO-DCE	19

Socle S4


S4

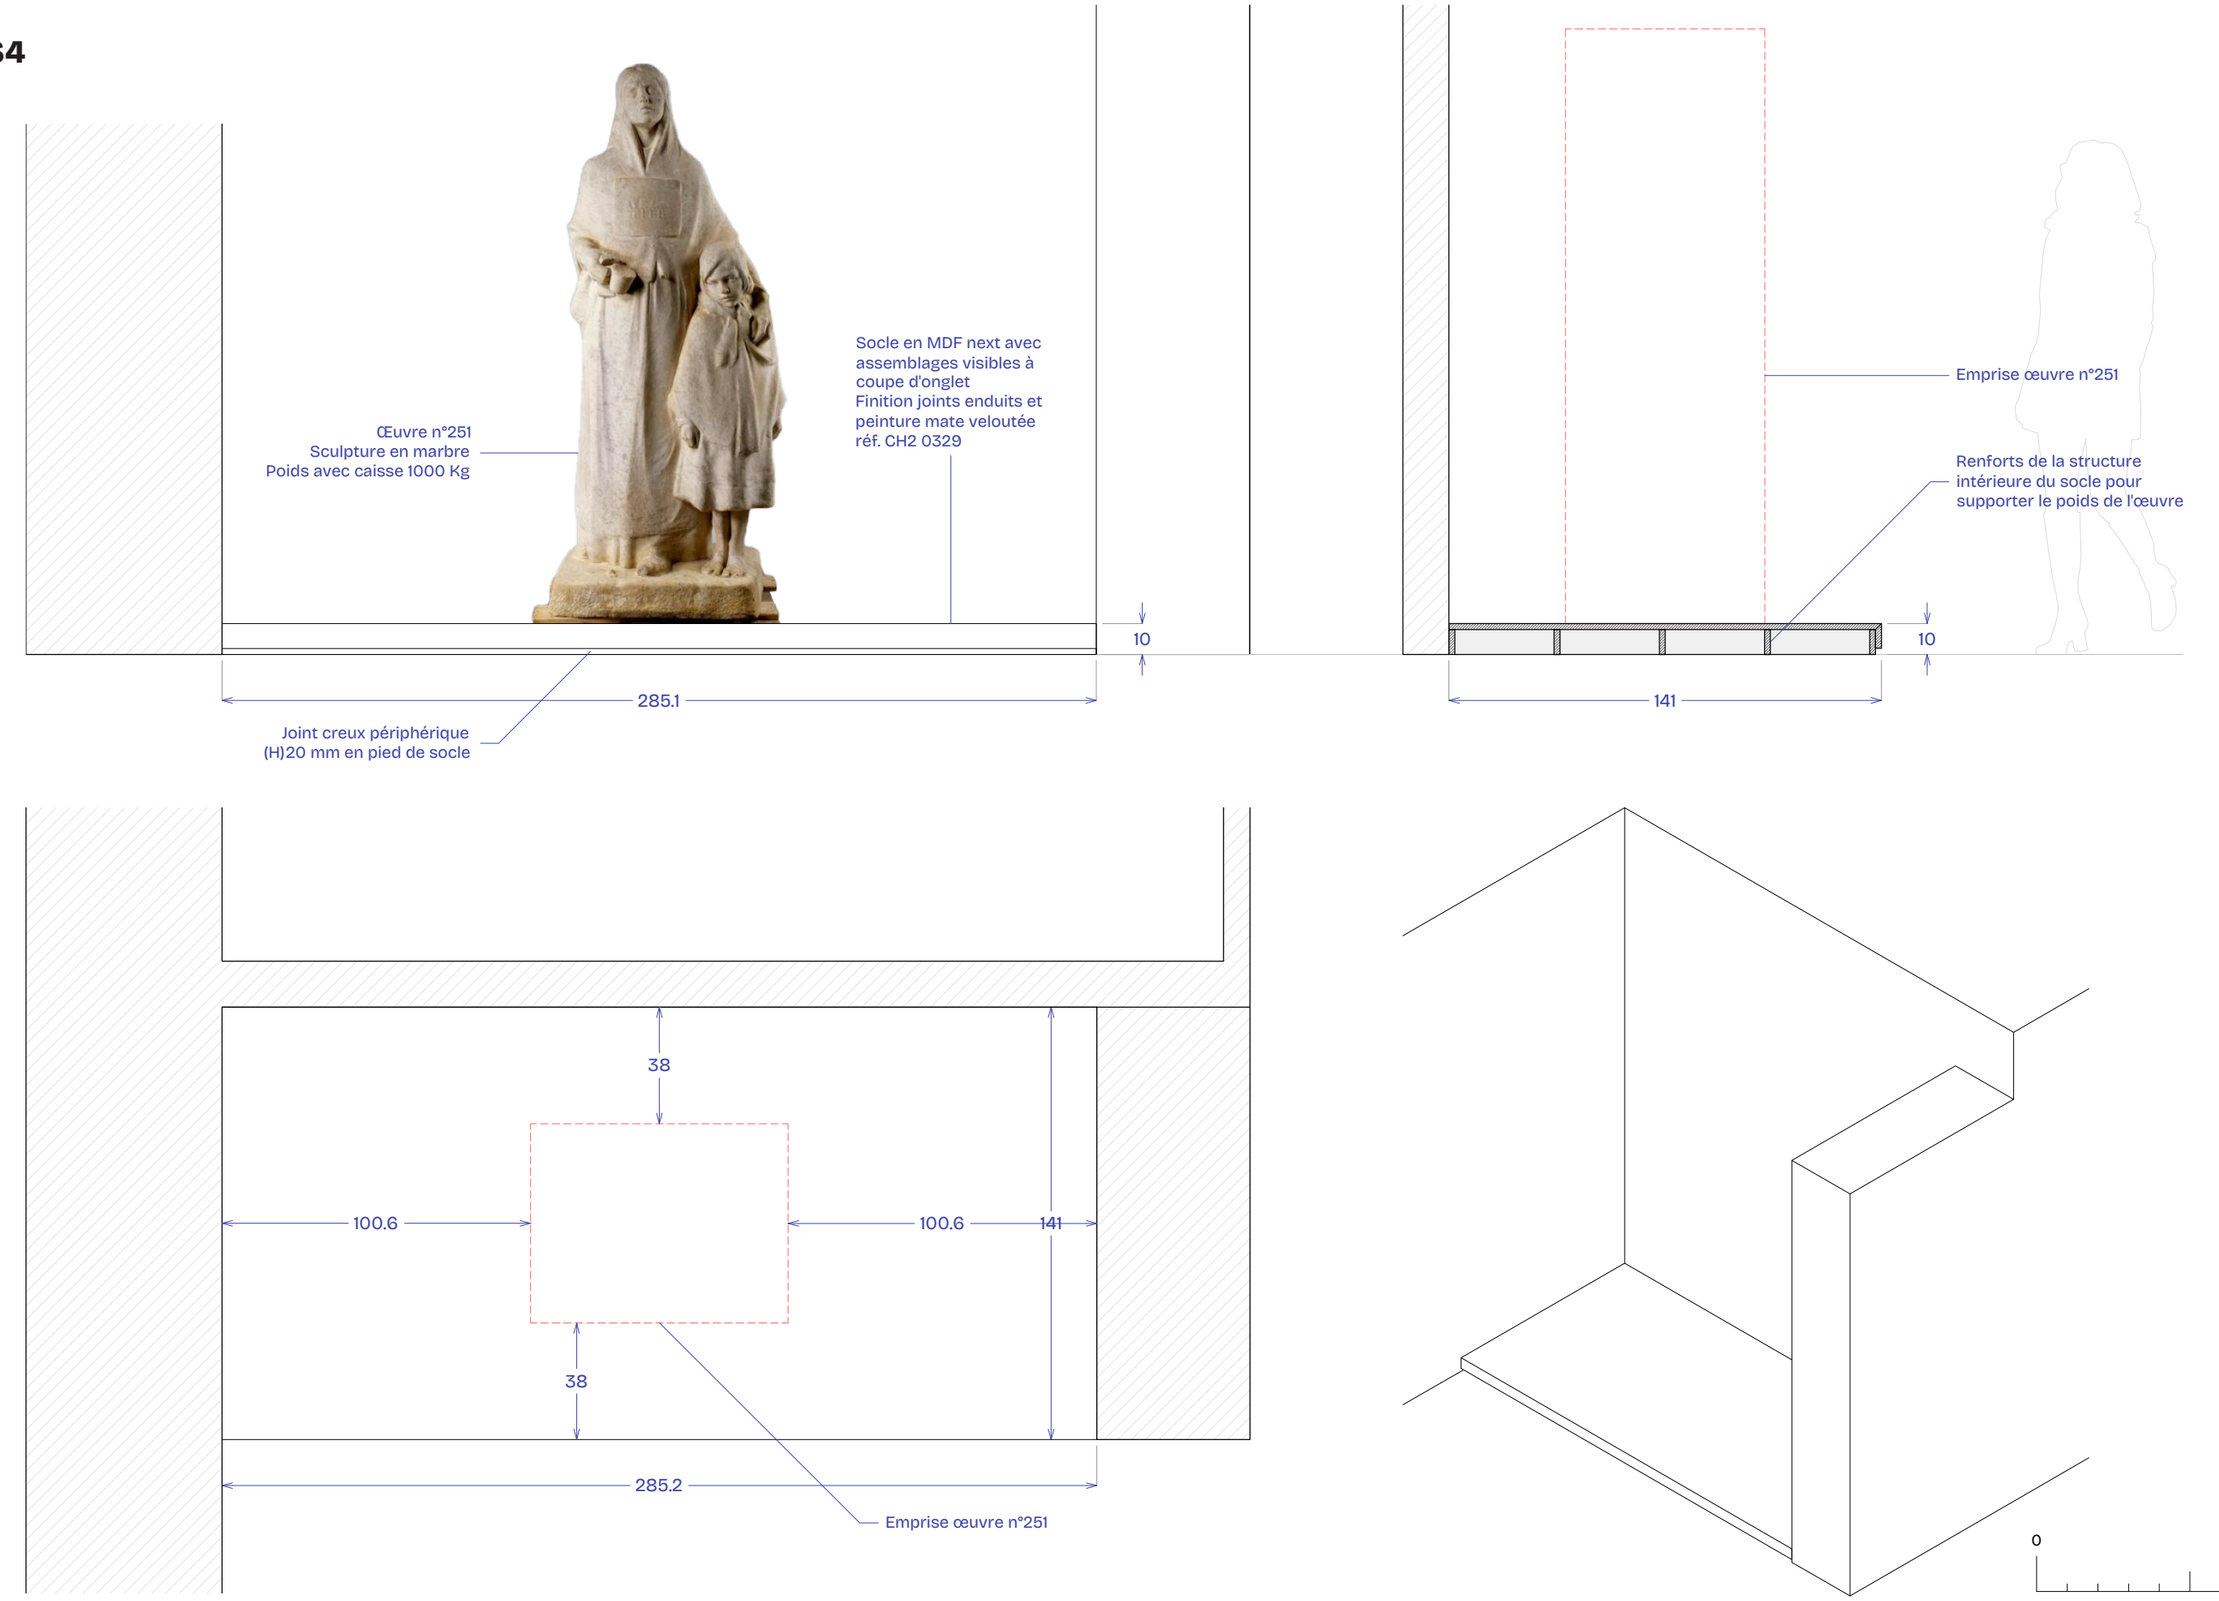

Socle S4		Lucie Gautrain — Scénographe luciegautrain@gmail.com +33 (0)6 31 50 19 48	Atelier ping-pong — Design graphique bonjour@atelier-ping-pong.com +33 (0)6 69 43 84 43	Léopold Mauger — Conception lumière leo@studio10-30.com +33 (0)6 81 59 75 83	Échelle 1:20 Format A3	22 septembre 2026	
HISTOIRES DE FAMILLES	MUSÉE D'ORSAY — GALERIE AMONT					PRO-DCE	20

Socle S5

S5

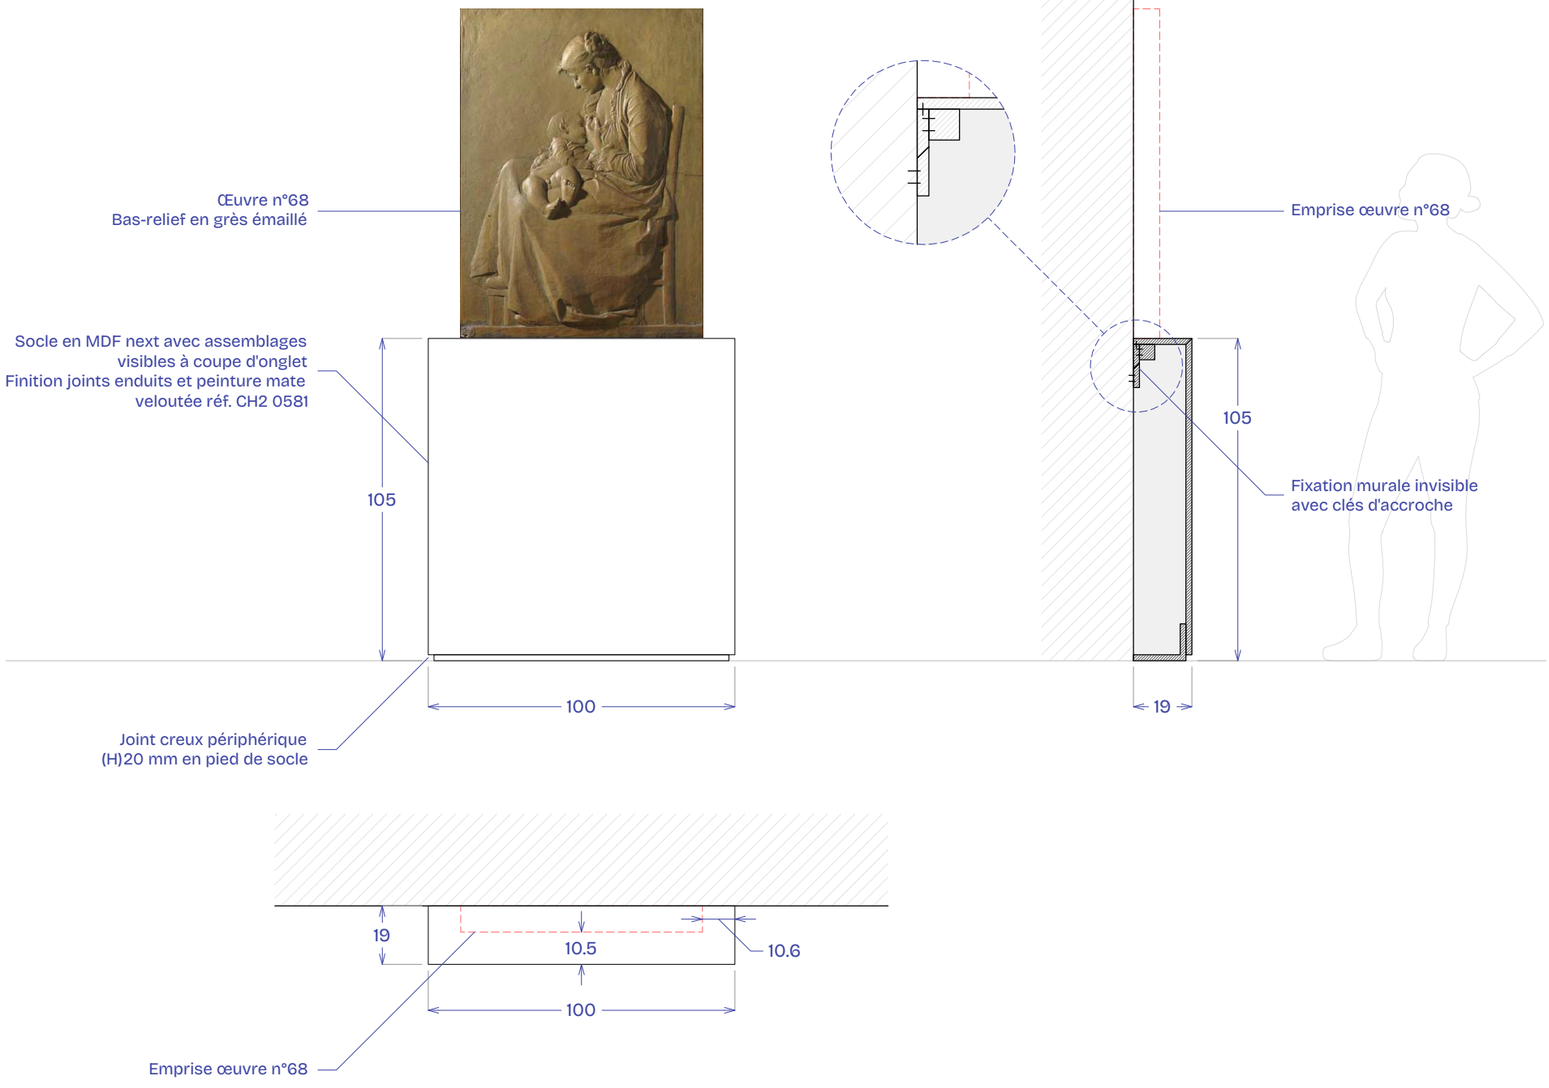



0 1


Socle S5		Lucie Gautrain — Scénographe luciegautrain@gmail.com +33 (0)6 31 50 19 48	Atelier ping-pong — Design graphique bonjour@atelier-ping-pong.com +33 (0)6 69 43 84 43	Léopold Mauger — Conception lumière leo@studio10-30.com +33 (0)6 81 59 75 83	Échelle 1:20 Format A3	22 septembre 2026	
HISTOIRES DE FAMILLES	MUSÉE D'ORSAY — GALERIE AMONT					PRO-DCE	21


Socle S6

S6

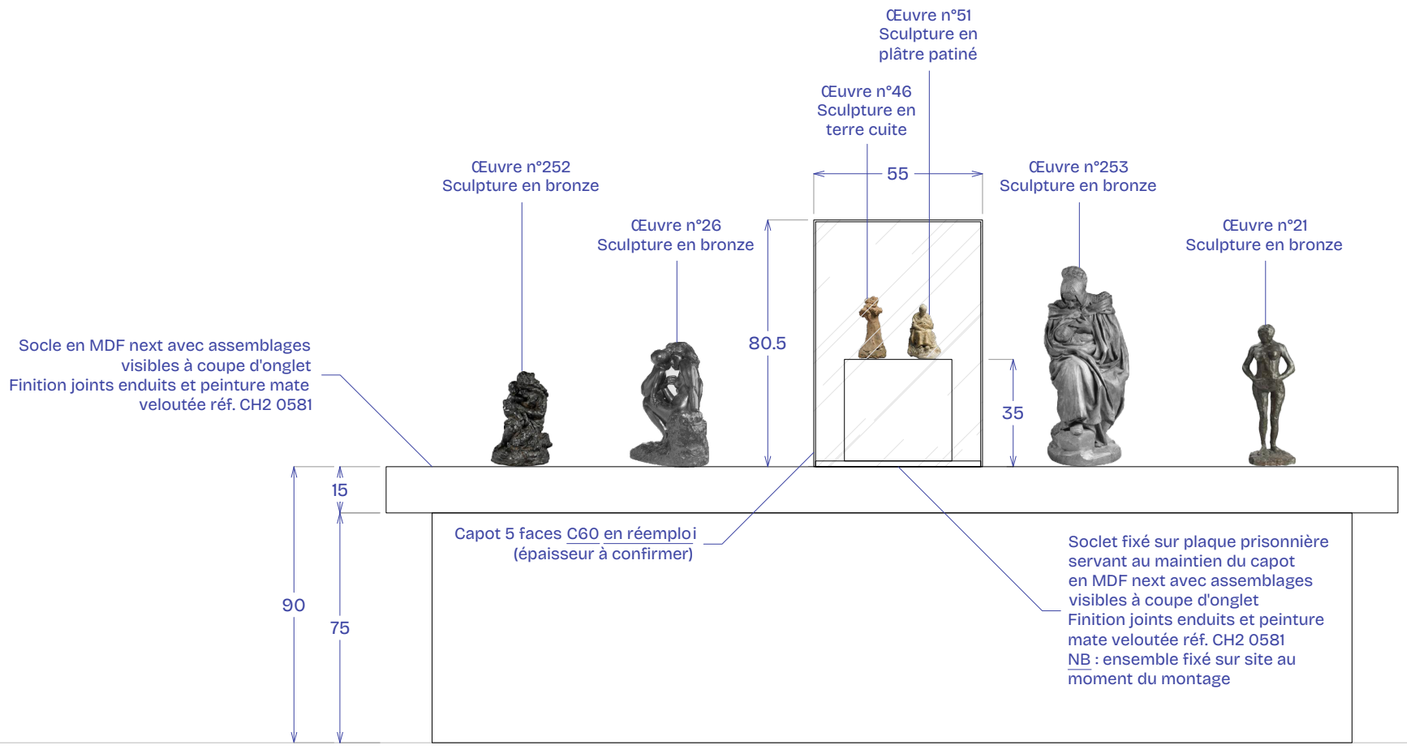

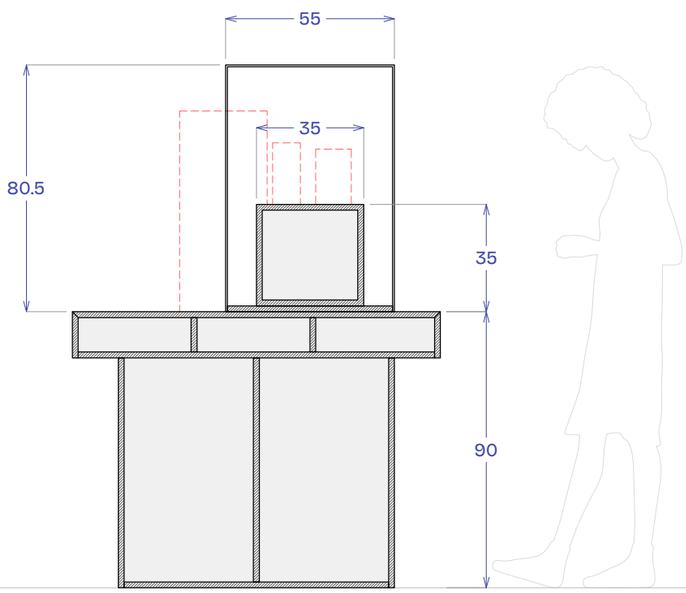

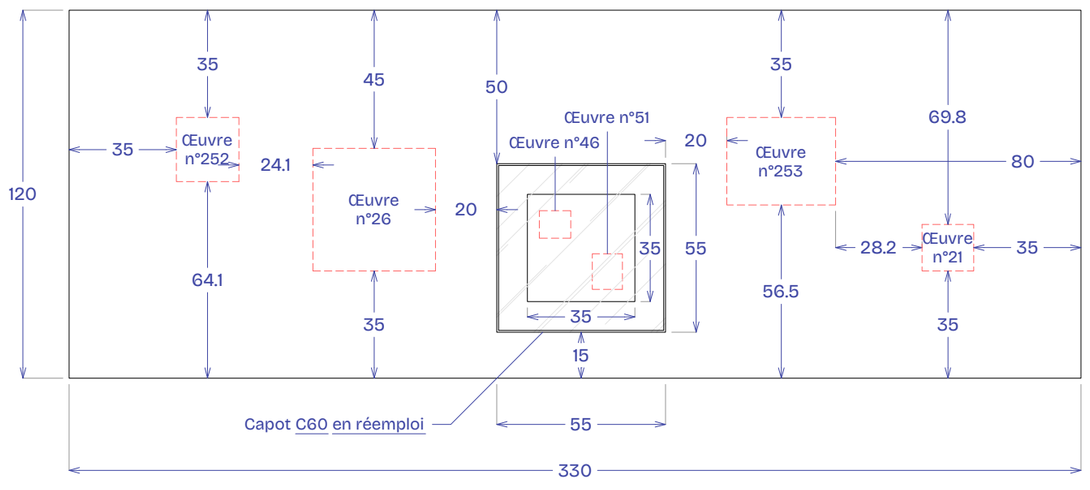

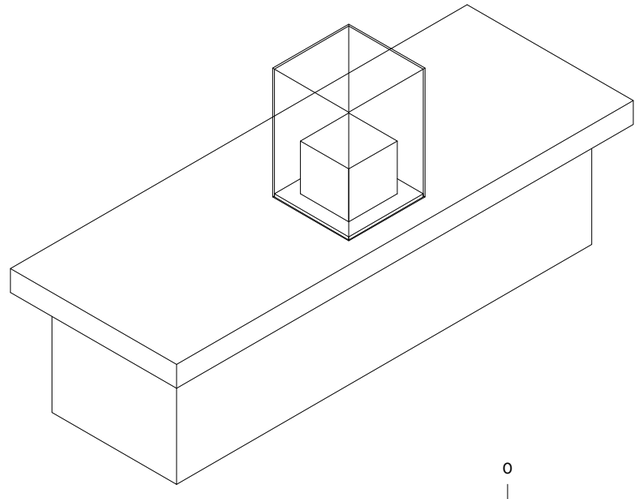

0 1

Socle S6		Lucie Gautrain — Scénographe luciegautrain@gmail.com +33 (0)6 31 50 19 48	Atelier ping-pong — Design graphique bonjour@atelier-ping-pong.com +33 (0)6 69 43 84 43	Léopold Mauger — Conception lumière leo@studio10-30.com +33 (0)6 81 59 75 83	Échelle 1:20 Format A3	22 septembre 2026
HISTOIRES DE FAMILLES	MUSÉE D'ORSAY — GALERIE AMONT					PRO-DCE 22

Socle S7

S7





Œuvre n°246
Sculpture en bronze
Poids 740 Kg


Ajout d'une baguette circulaire (H)40 mm
rentrée à l'intérieur du dessus de socle


Socle en MDF next avec assemblages
visibles à coupe d'onglet
Finition joints enduits et peinture mate
veloutée réf. CH2 0303


Joint creux périphérique
(H)20 mm en pied de socle

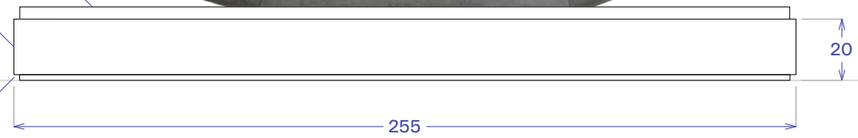

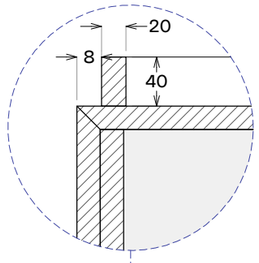

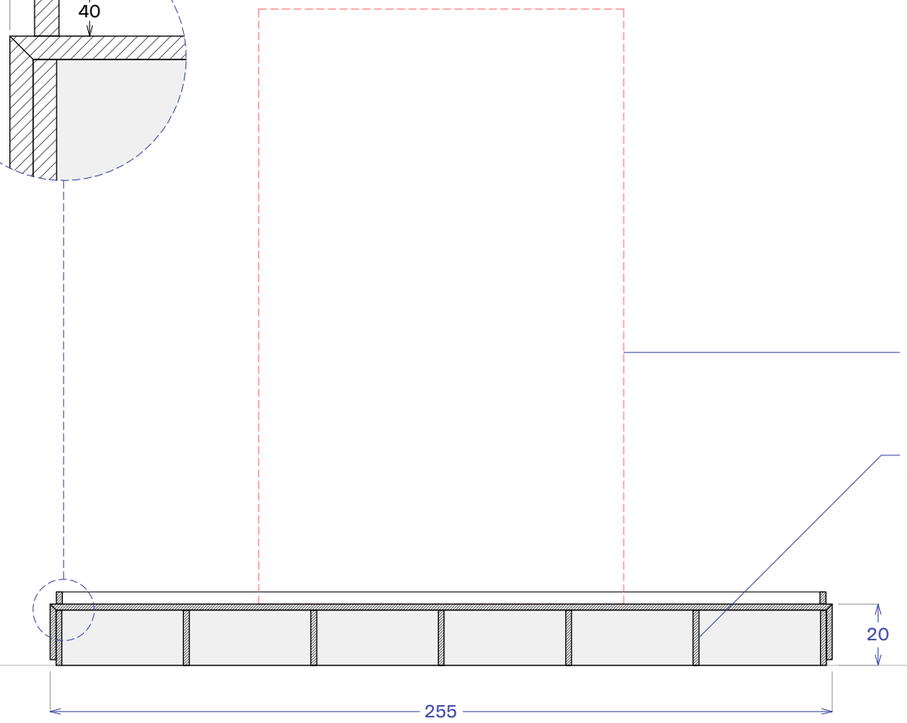

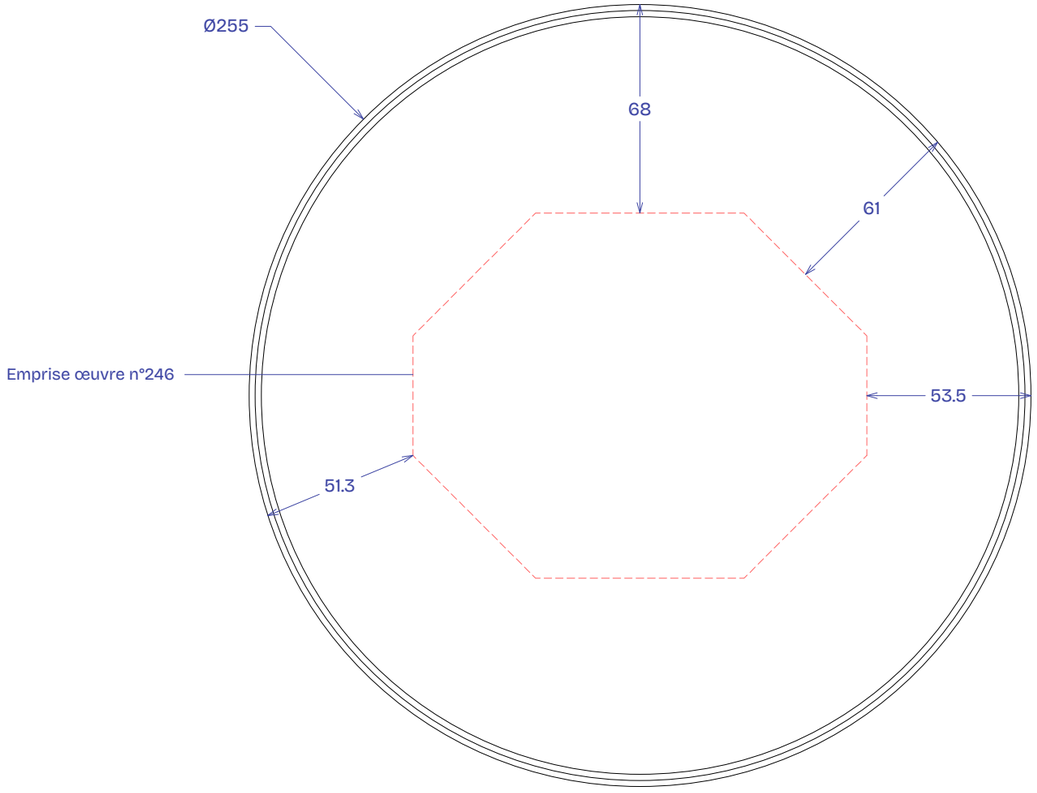

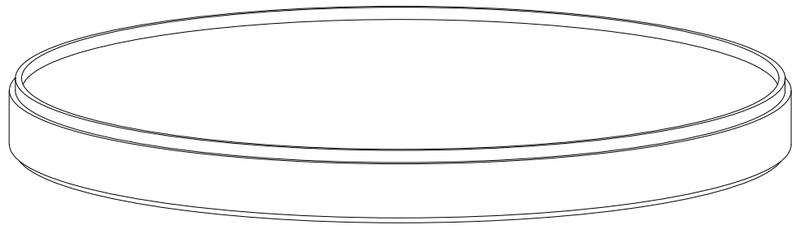



0 1


Socle S7		Lucie Gautrain — Scénographe luciegautrain@gmail.com +33 (0)6 31 50 19 48	Atelier ping-pong — Design graphique bonjour@atelier-ping-pong.com +33 (0)6 69 43 84 43	Léopold Mauger — Conception lumière leo@studio10-30.com +33 (0)6 81 59 75 83	Échelle 1:20 Format A3	22 septembre 2026	
HISTOIRES DE FAMILLES	MUSÉE D'ORSAY — GALERIE AMONT					PRO-DCE	23


Socle S8

S8

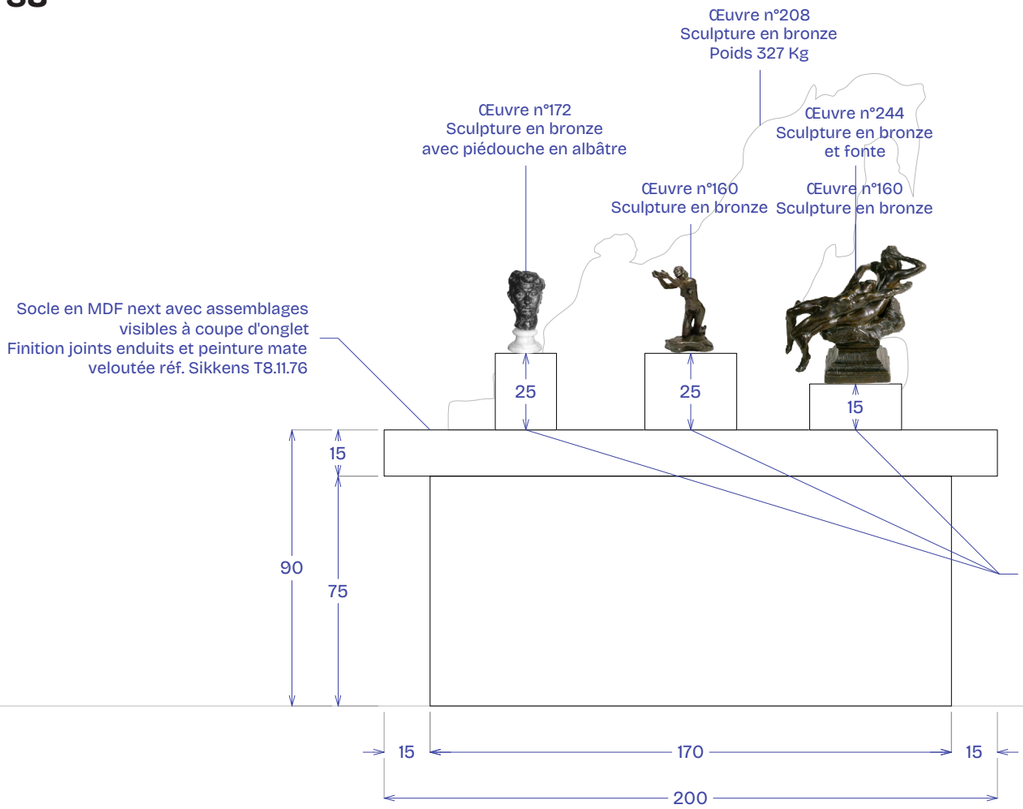

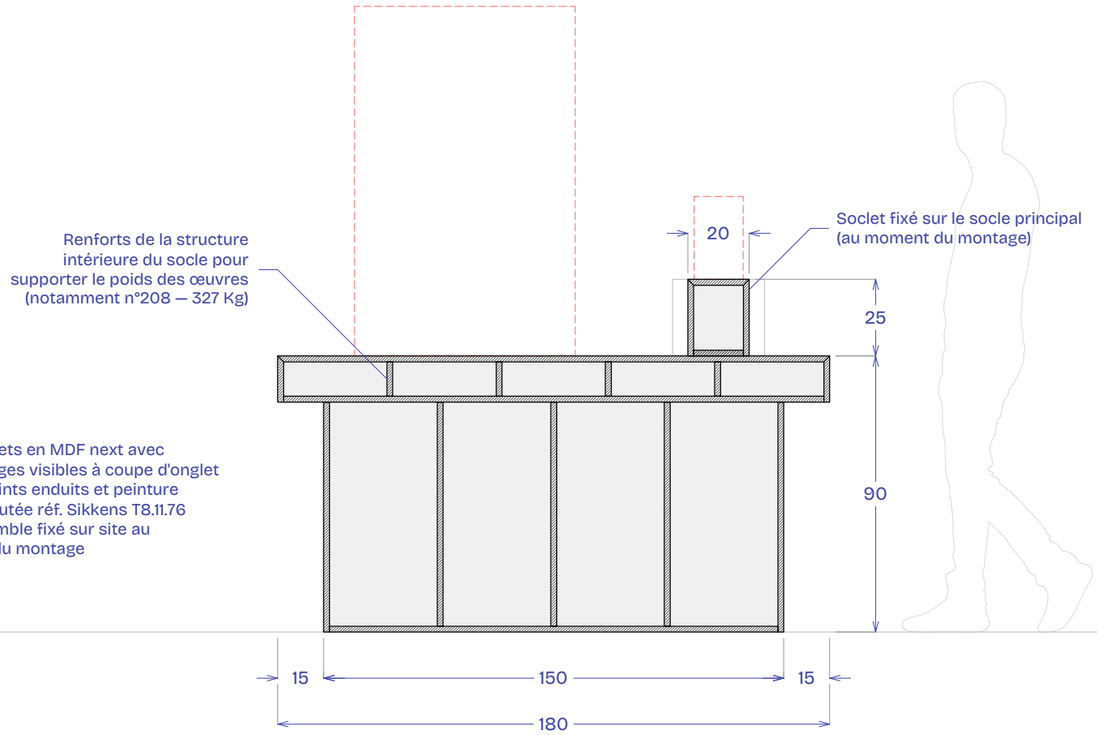

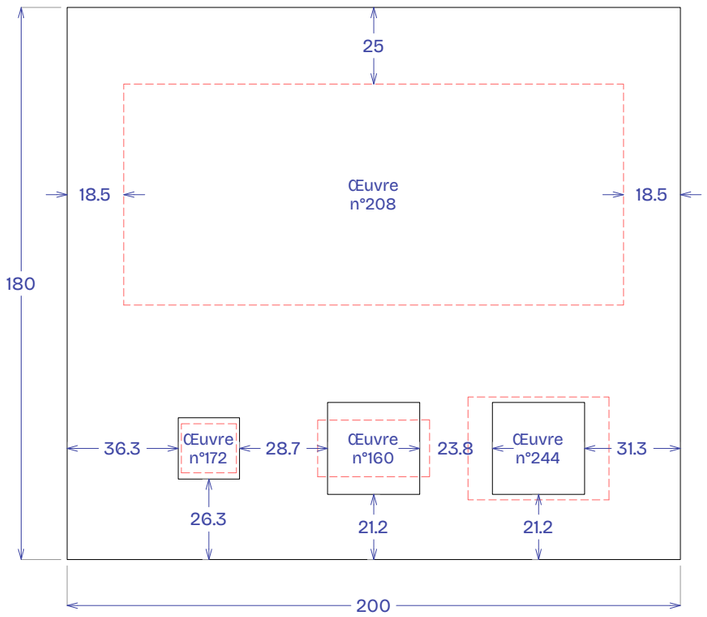

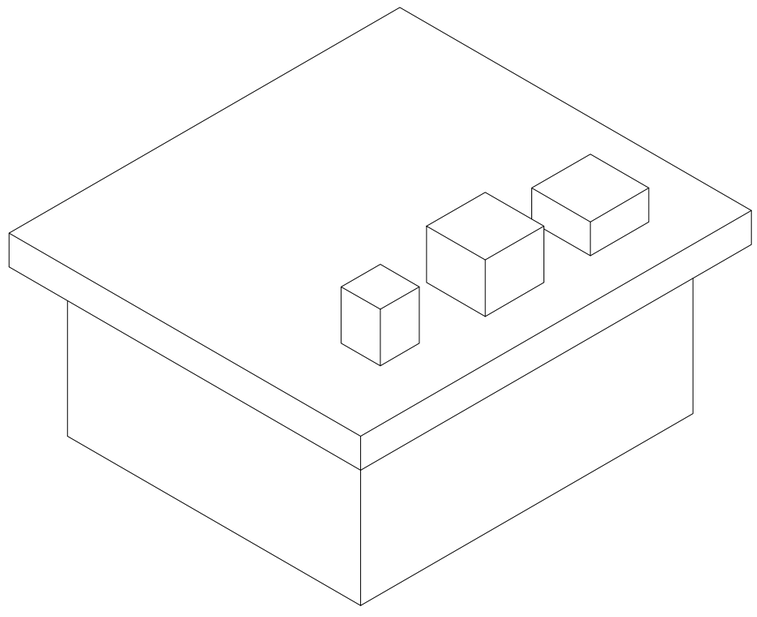


0 1

Socle S8		Lucie Gautrain — Scénographe luciegautrain@gmail.com +33 (0)6 31 50 19 48	Atelier ping-pong — Design graphique bonjour@atelier-ping-pong.com +33 (0)6 69 43 84 43	Léopold Mauger — Conception lumière leo@studio10-30.com +33 (0)6 81 59 75 83	Échelle 1:20 Format A3	22 septembre 2026
HISTOIRES DE FAMILLES	MUSÉE D'ORSAY — GALERIE AMONT					PRO-DCE 24

Vitrine en applique VA1


VA1

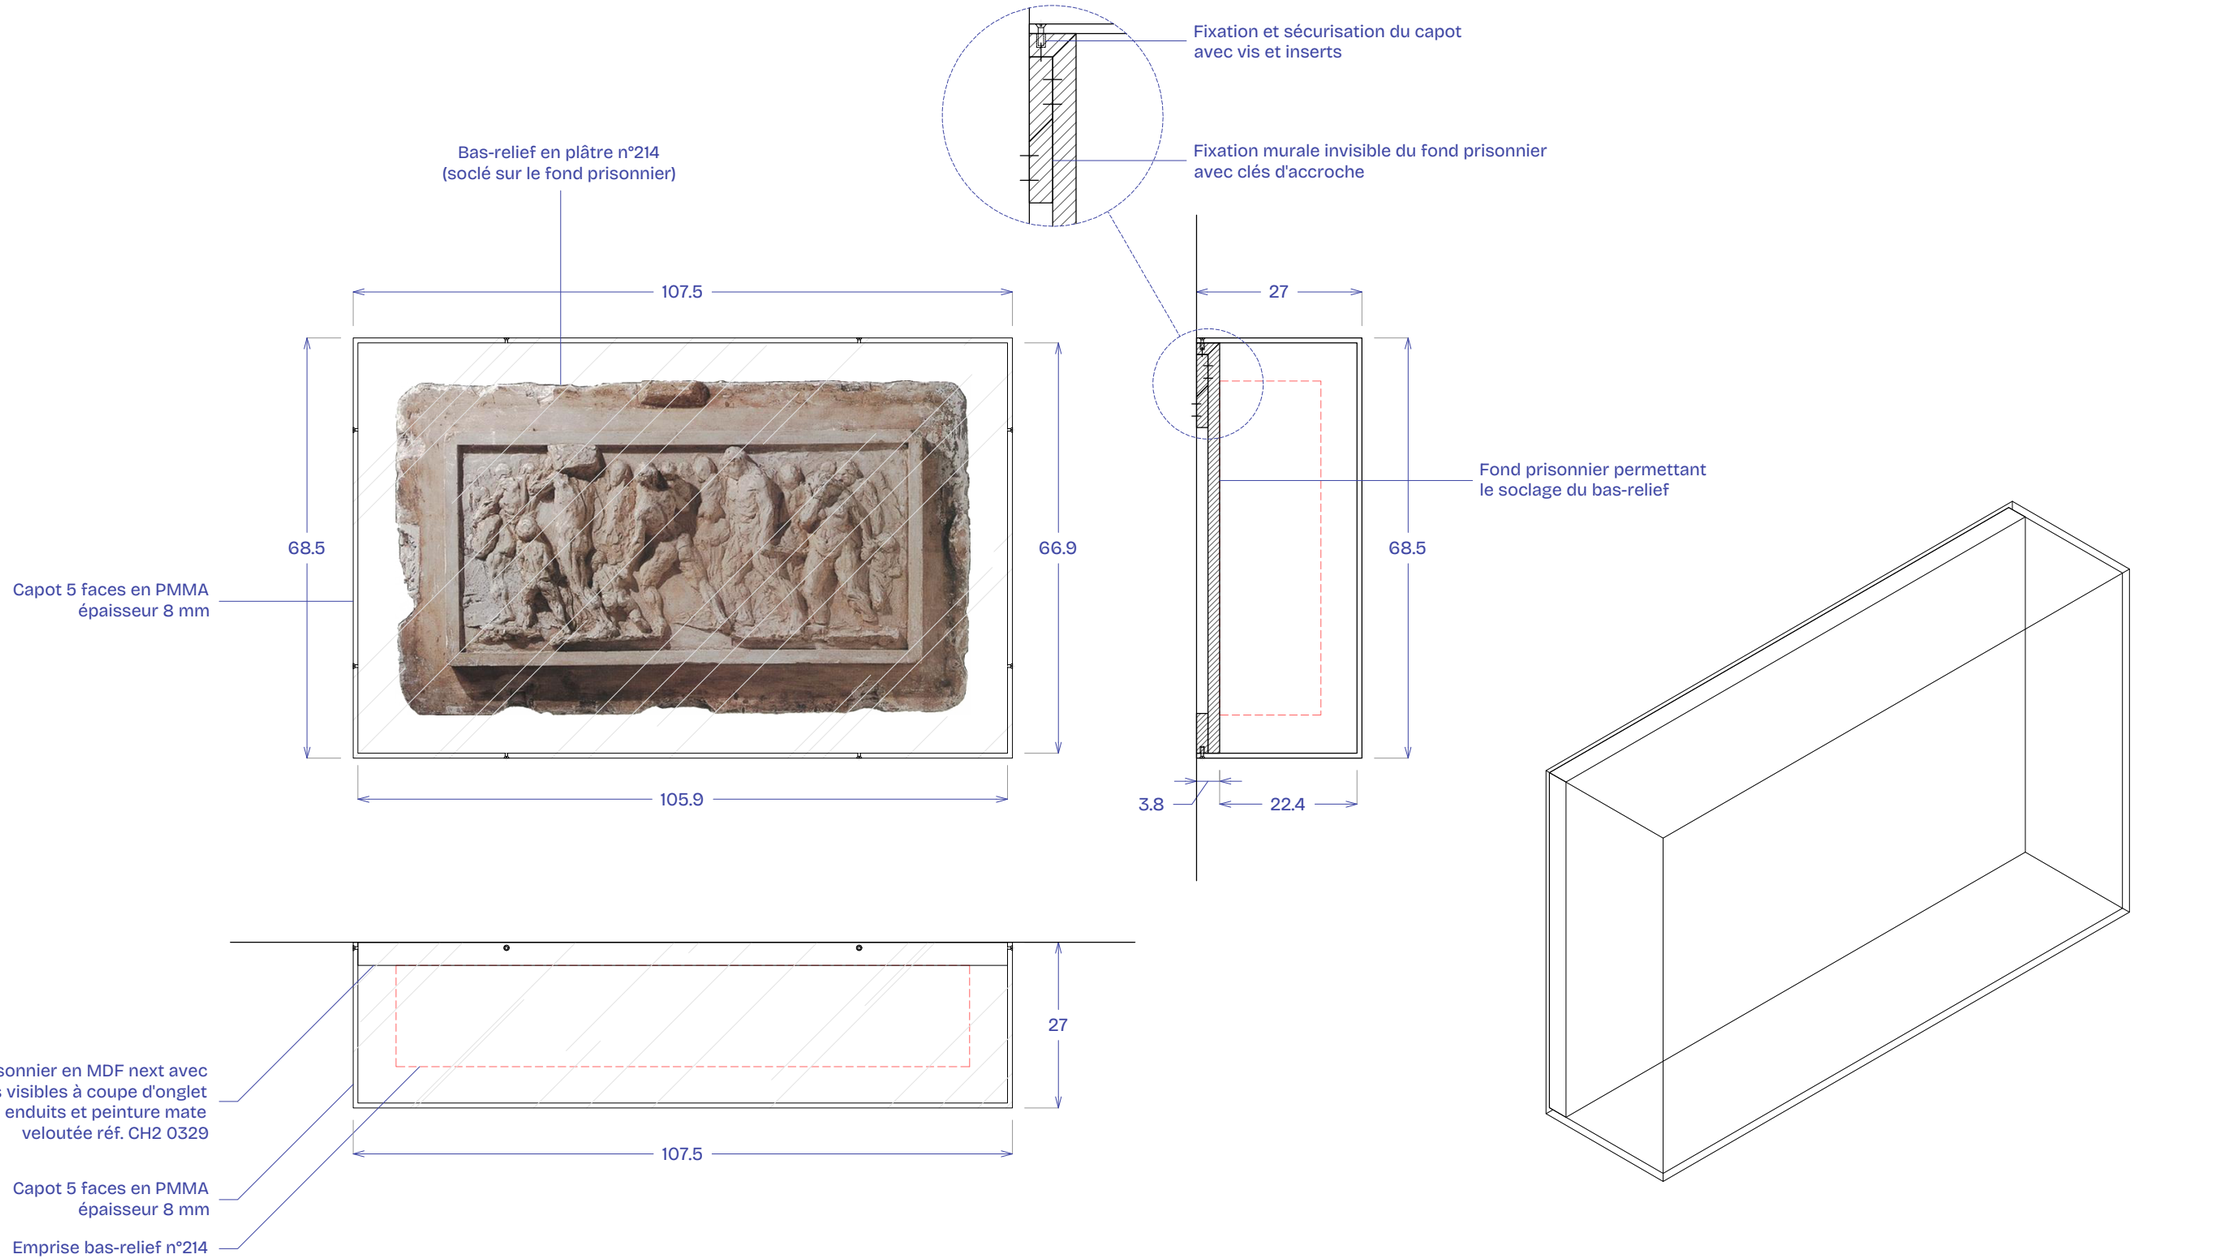

Vitrine en applique VA1		Lucie Gautrain — Scénographe luciegautrain@gmail.com +33 (0)6 31 50 19 48	Atelier ping-pong — Design graphique bonjour@atelier-ping-pong.com +33 (0)6 69 43 84 43	Léopold Mauger — Conception lumière leo@studio10-30.com +33 (0)6 81 59 75 83	Échelle 1:10 Format A3	22 septembre 2026	
HISTOIRES DE FAMILLES	MUSÉE D'ORSAY — GALERIE AMONT					PRO-DCE	25

Vitrine en applique VA2


VA2

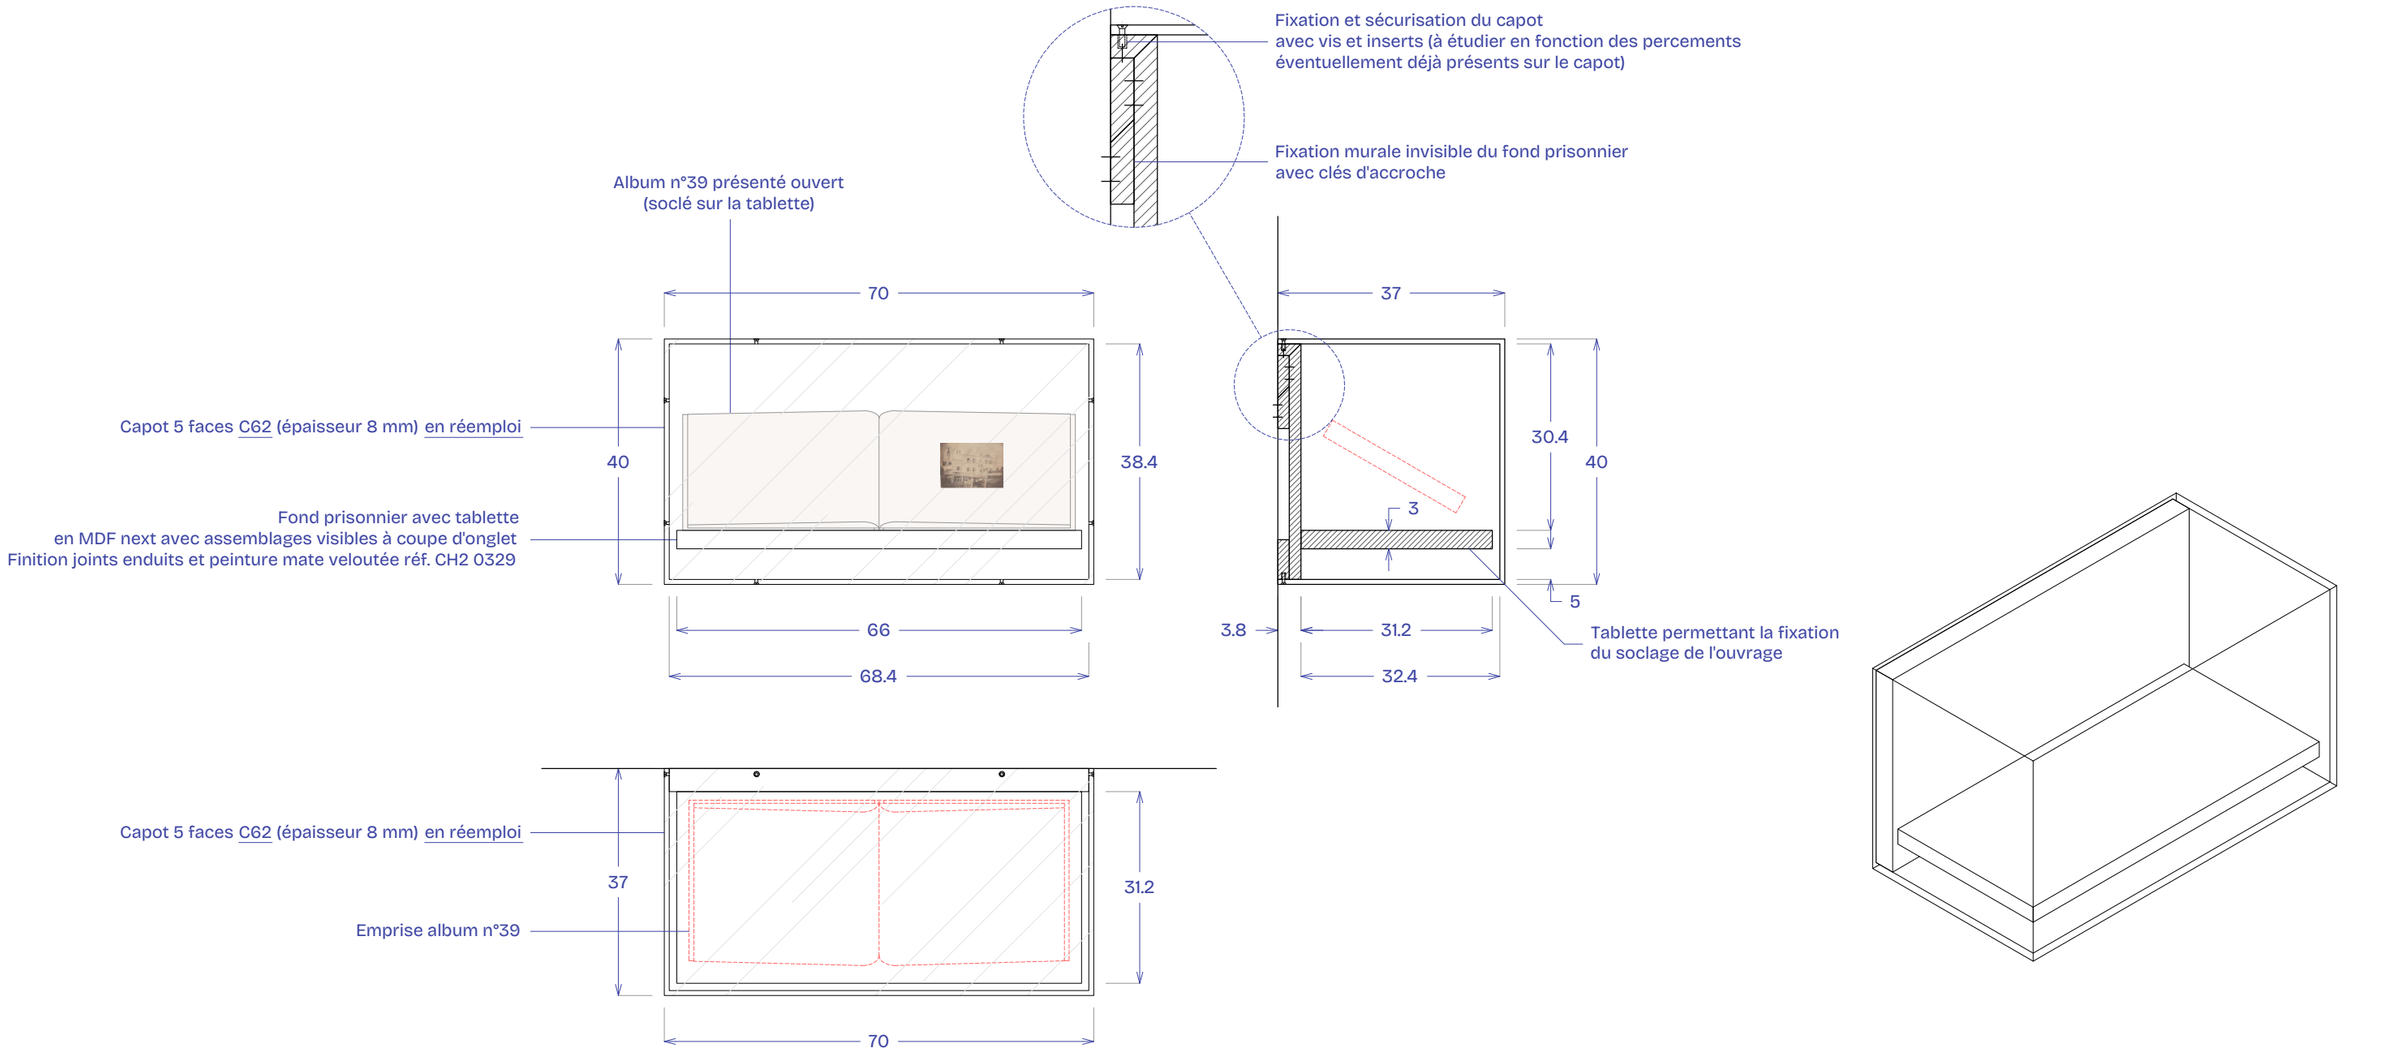

Vitrine en applique VA2		Lucie Gautrain — Scénographe luciegautrain@gmail.com +33 (0)6 31 50 19 48	Atelier ping-pong — Design graphique bonjour@atelier-ping-pong.com +33 (0)6 69 43 84 43	Léopold Mauger — Conception lumière leo@studio10-30.com +33 (0)6 81 59 75 83	Échelle 1:10 Format A3	22 septembre 2026	
HISTOIRES DE FAMILLES	MUSÉE D'ORSAY — GALERIE AMONT					PRO-DCE	26

Vitrine en applique VA3


VA3

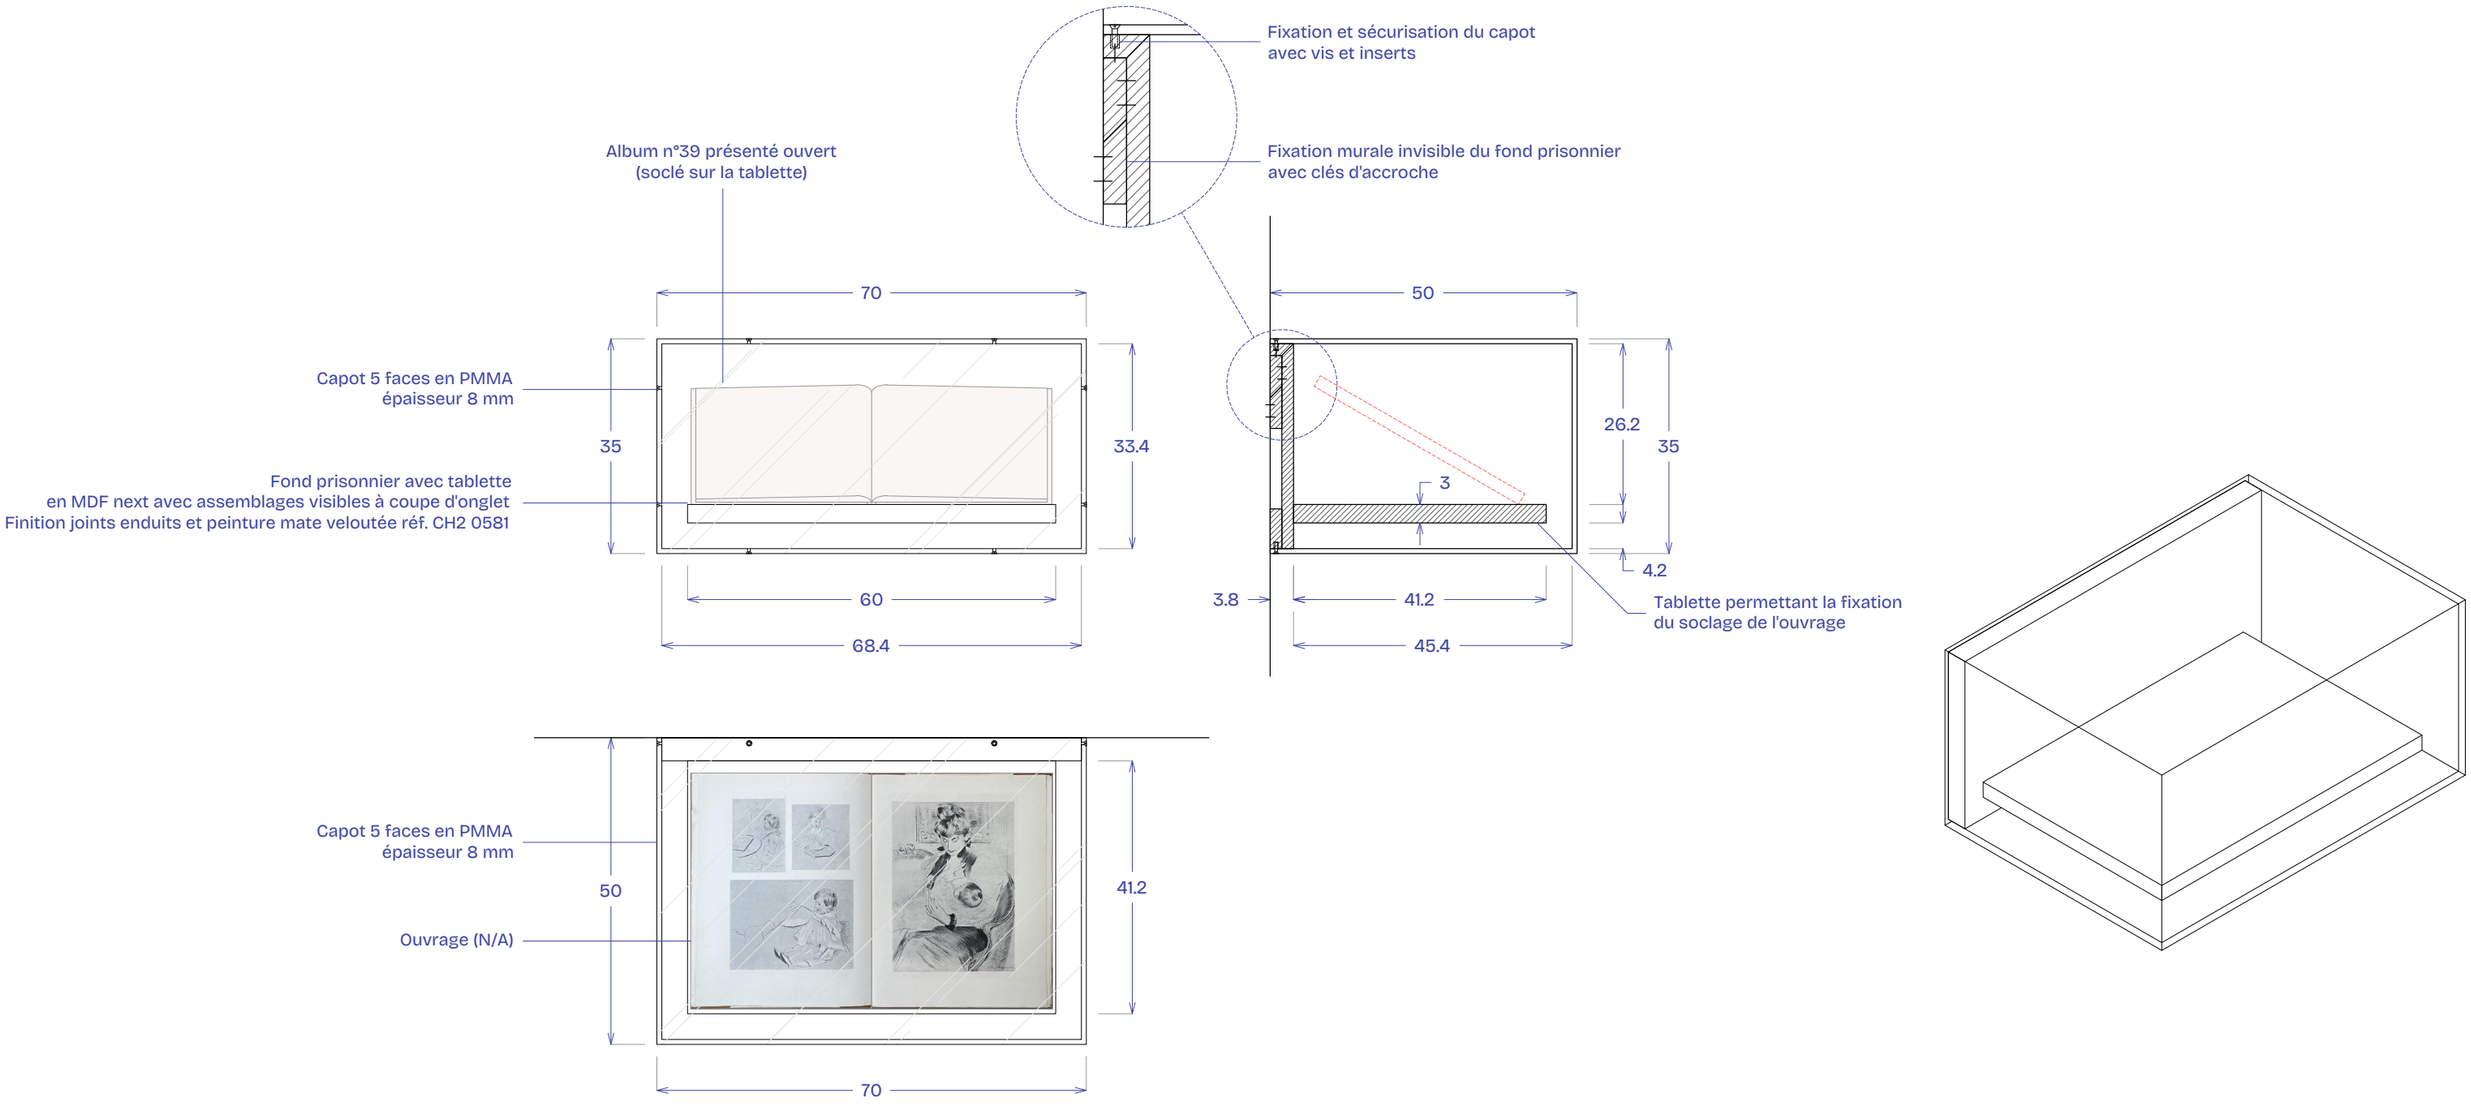



Vitrine en applique VA3		Lucie Gautrain — Scénographe luciegautrain@gmail.com +33 (0)6 31 50 19 48	Atelier ping-pong — Design graphique bonjour@atelier-ping-pong.com +33 (0)6 69 43 84 43	Léopold Mauger — Conception lumière leo@studio10-30.com +33 (0)6 81 59 75 83	Échelle 1:10 Format A3	22 septembre 2026	
HISTOIRES DE FAMILLES	MUSÉE D'ORSAY — GALERIE AMONT					PRO-DCE	27


Vitrine en applique VA4

VA4

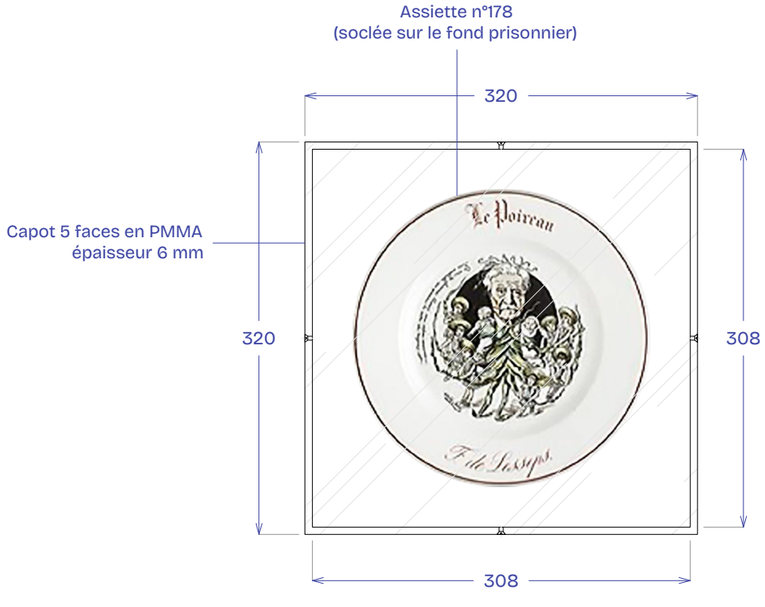

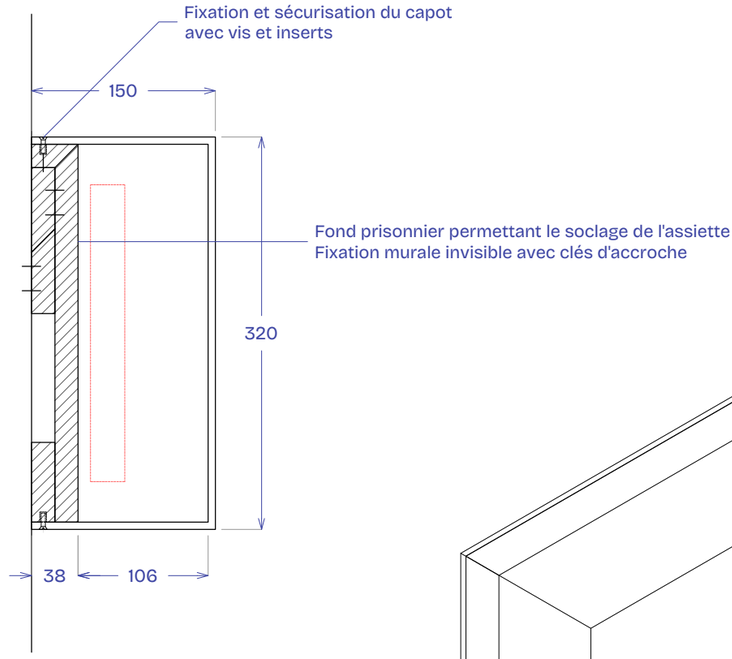

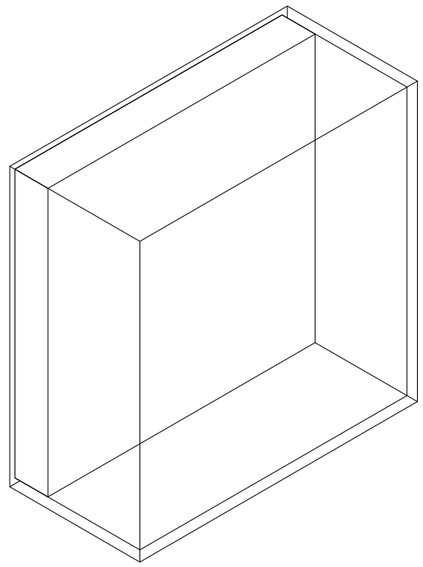

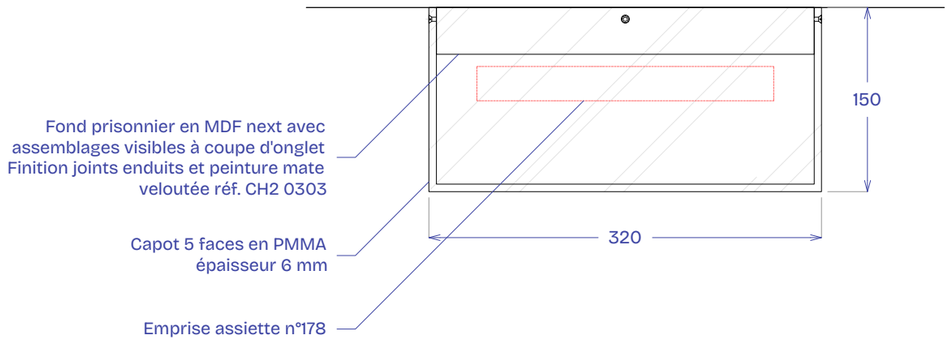


0 10 20

Vitrine en applique VA4		Lucie Gautrain — Scénographe luciegautrain@gmail.com +33 (0)6 31 50 19 48	Atelier ping-pong — Design graphique bonjour@atelier-ping-pong.com +33 (0)6 69 43 84 43	Léopold Mauger — Conception lumière leo@studio10-30.com +33 (0)6 81 59 75 83	Échelle 1:5 Format A3	22 septembre 2026	
HISTOIRES DE FAMILLES	MUSÉE D'ORSAY — GALERIE AMONT					PRO-DCE	28

Vitrine en applique VA5


VA5

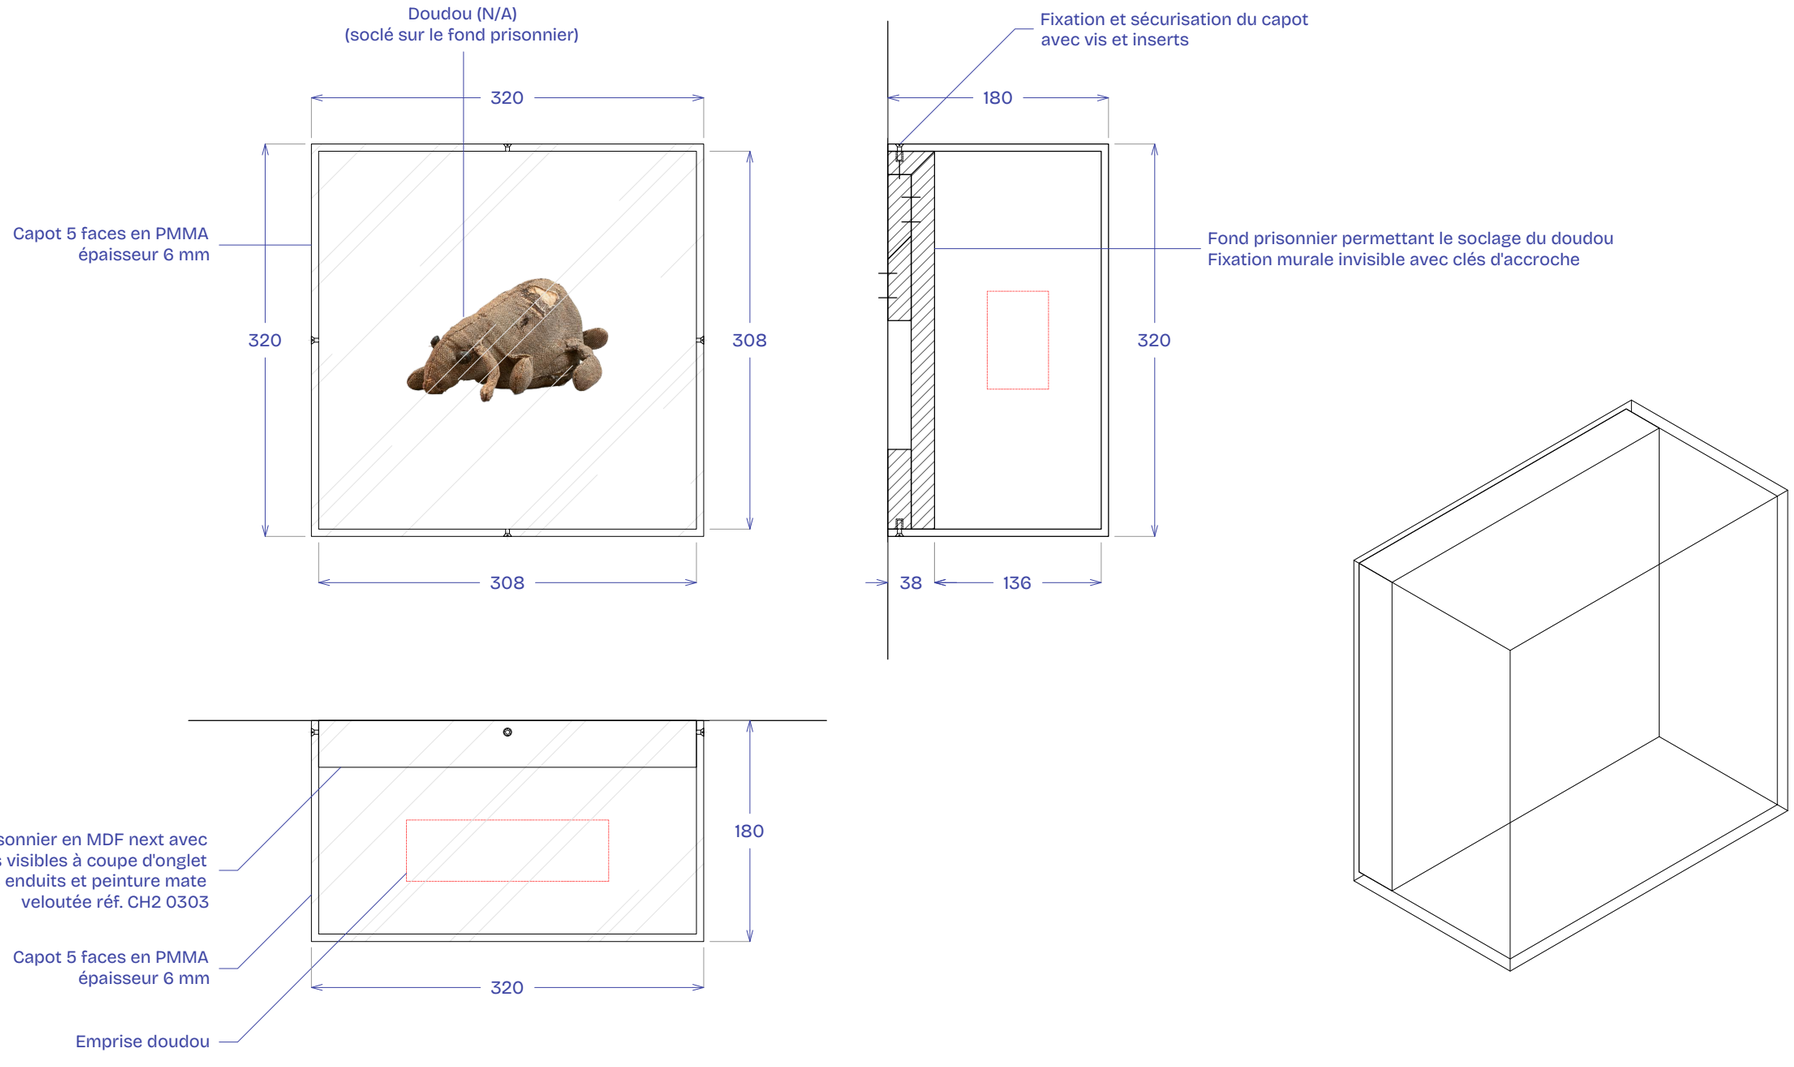



Vitrine en applique VA5		Lucie Gautrain — Scénographe luciegautrain@gmail.com +33 (0)6 31 50 19 48	Atelier ping-pong — Design graphique bonjour@atelier-ping-pong.com +33 (0)6 69 43 84 43	Léopold Mauger — Conception lumière leo@studio10-30.com +33 (0)6 81 59 75 83	Échelle 1:5 Format A3	22 septembre 2026	
HISTOIRES DE FAMILLES	MUSÉE D'ORSAY — GALERIE AMONT					PRO-DCE	29


Vitrine en applique VA6

VA6

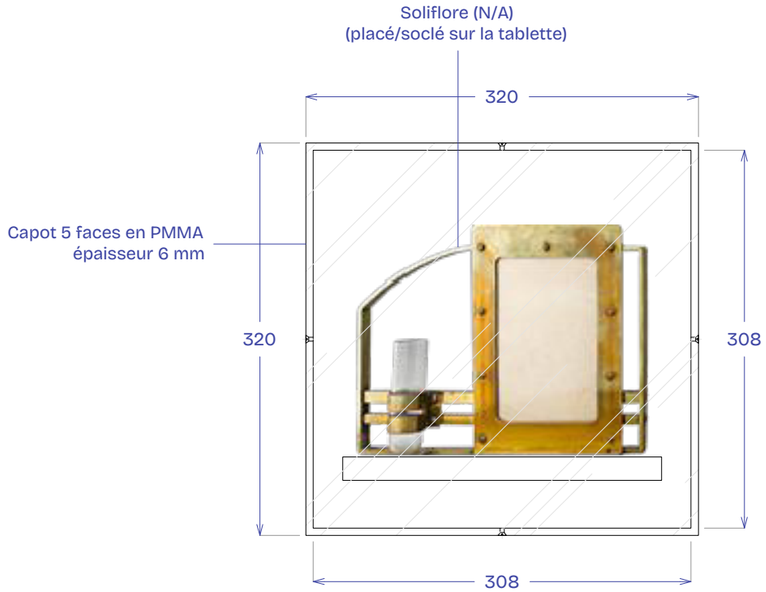

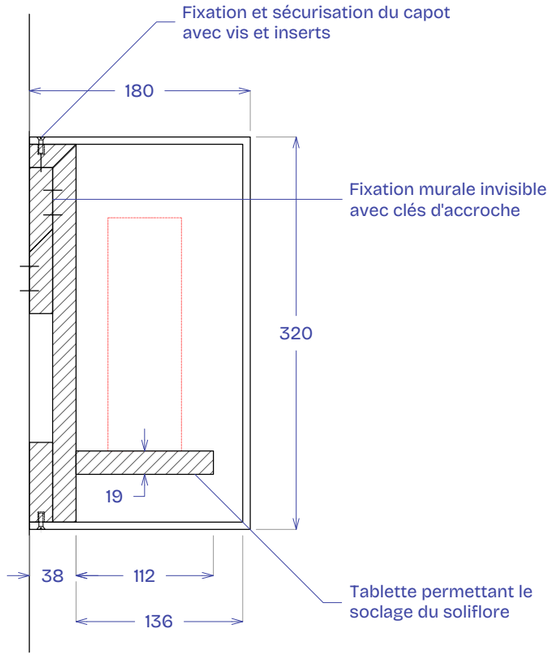

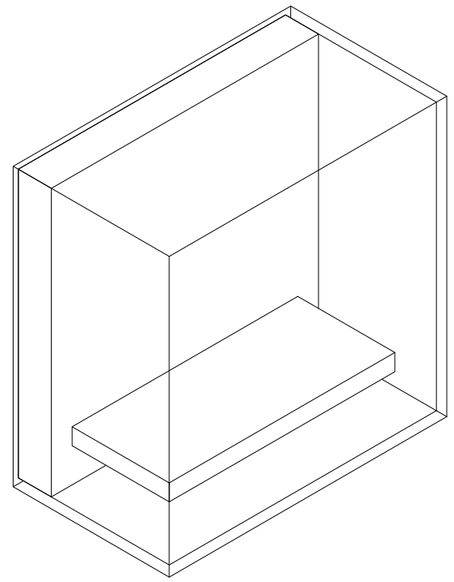

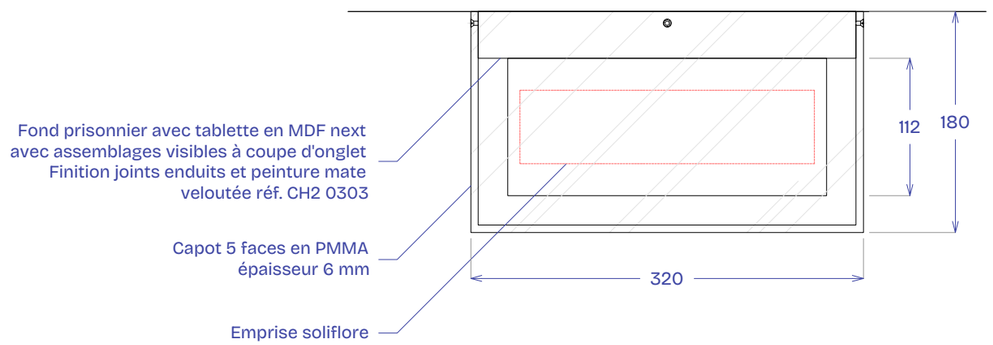


0 10 20

Vitrine en applique VA6		Lucie Gautrain — Scénographe luciegautrain@gmail.com +33 (0)6 31 50 19 48	Atelier ping-pong — Design graphique bonjour@atelier-ping-pong.com +33 (0)6 69 43 84 43	Léopold Mauger — Conception lumière leo@studio10-30.com +33 (0)6 81 59 75 83	Échelle 1:5 Format A3	22 septembre 2026	
HISTOIRES DE FAMILLES	MUSÉE D'ORSAY — GALERIE AMONT					PRO-DCE	30

Vitrine en applique VA7


VA7

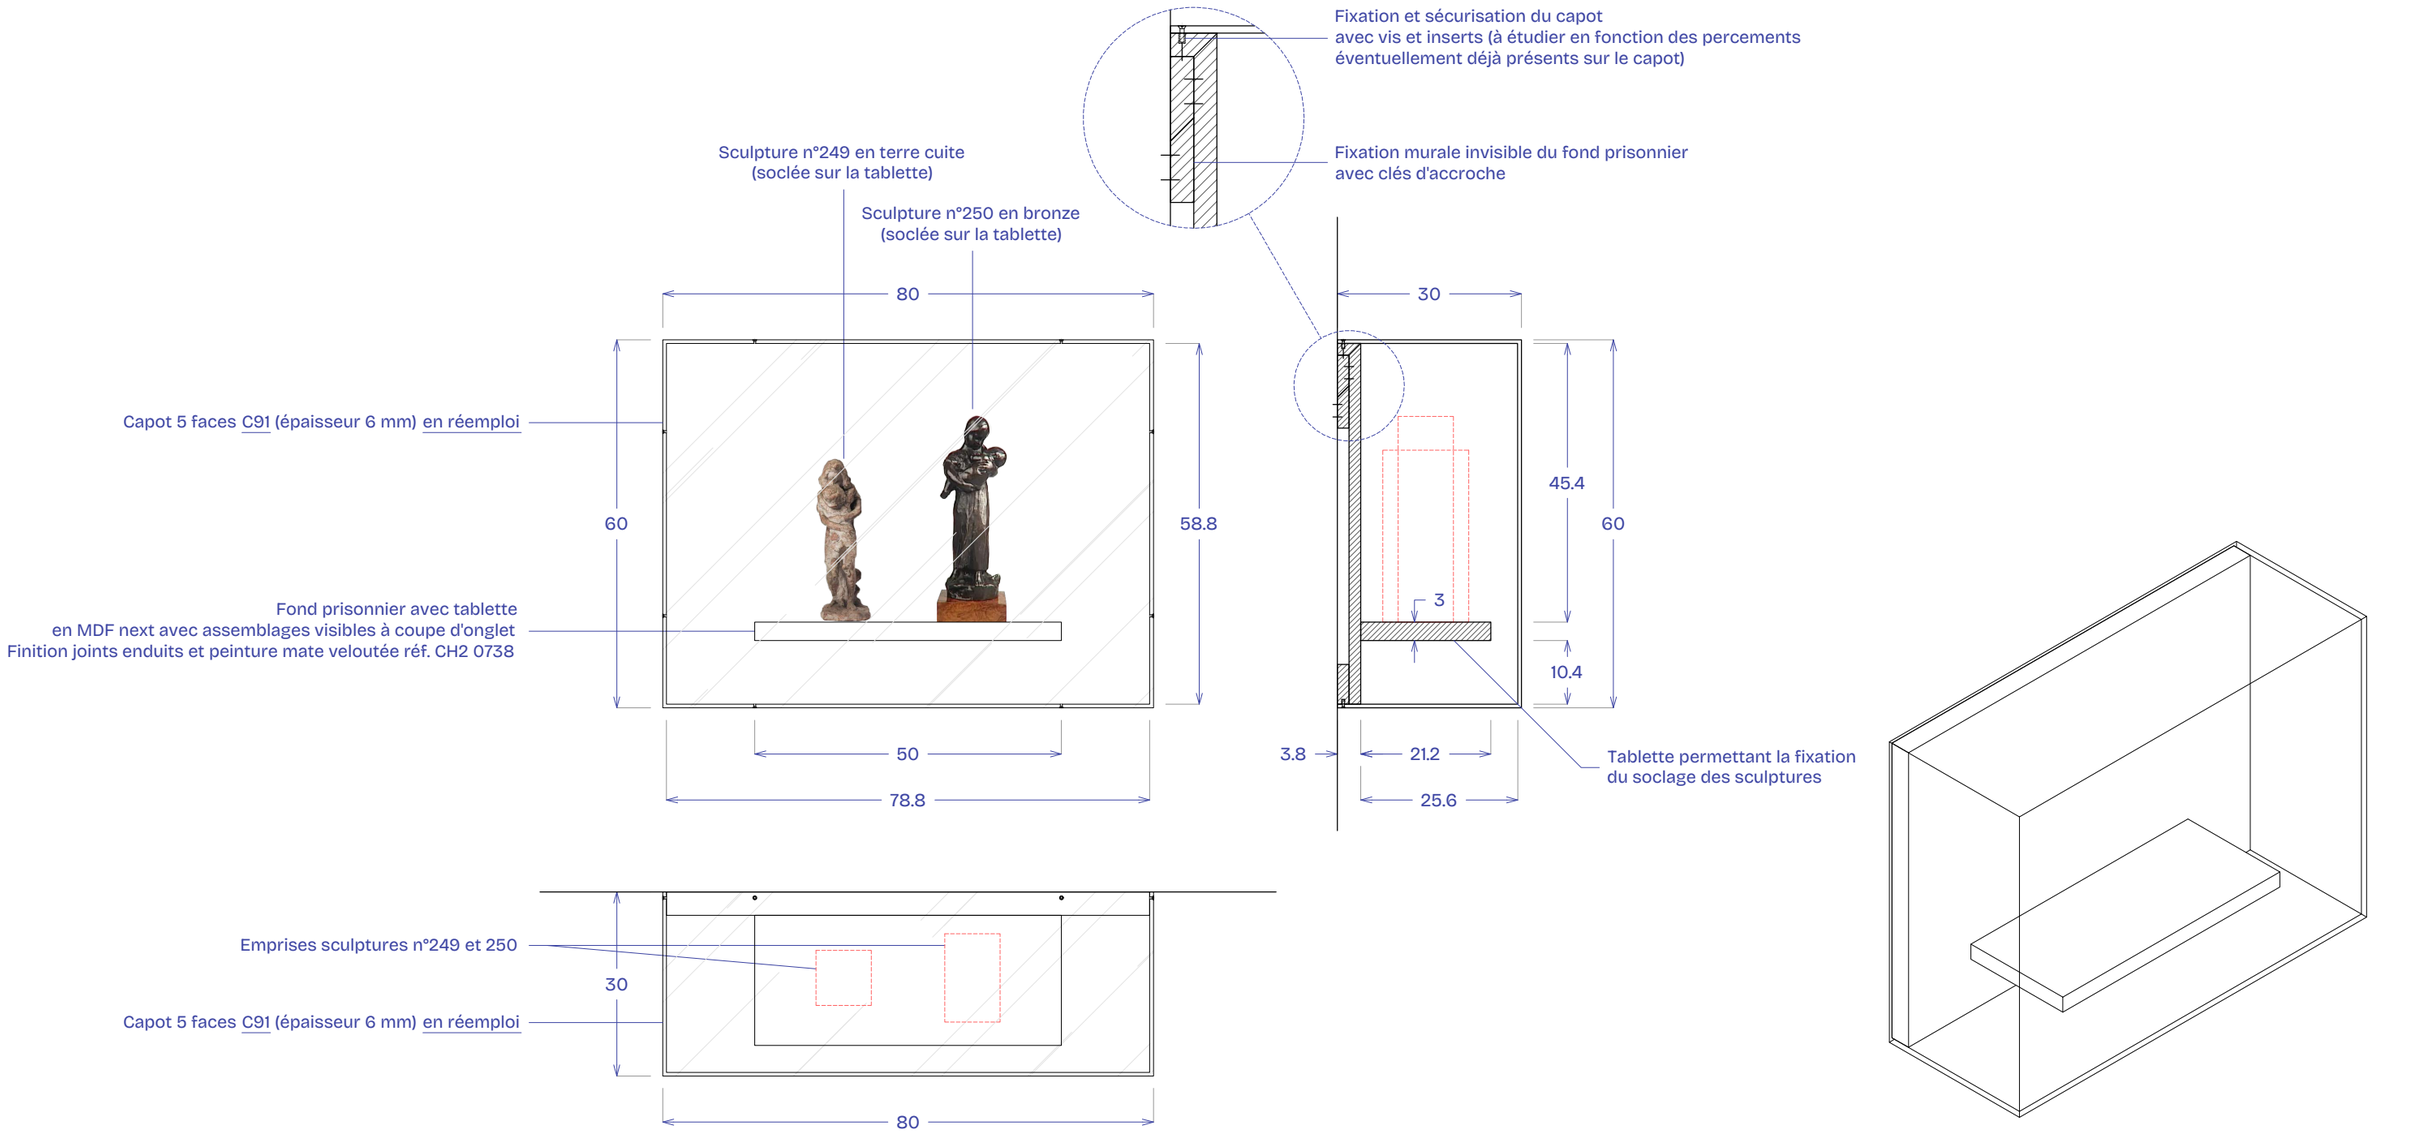



Vitrine en applique VA7		Lucie Gautrain — Scénographe luciegautrain@gmail.com +33 (0)6 31 50 19 48	Atelier ping-pong — Design graphique bonjour@atelier-ping-pong.com +33 (0)6 69 43 84 43	Léopold Mauger — Conception lumière leo@studio10-30.com +33 (0)6 81 59 75 83	Échelle 1:10 Format A3	22 septembre 2026	
HISTOIRES DE FAMILLES	MUSÉE D'ORSAY — GALERIE AMONT					PRO-DCE	31


Vitrine en applique VA8

VA8

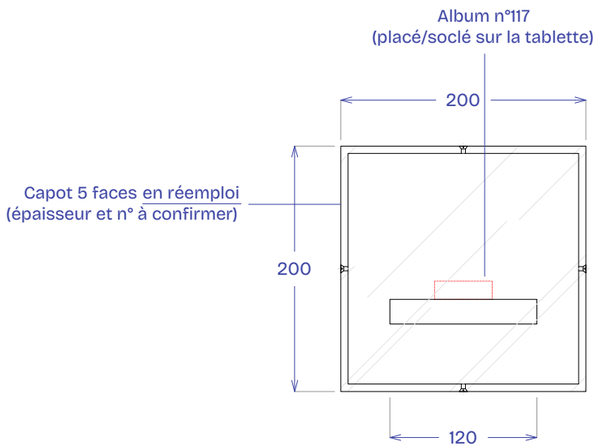

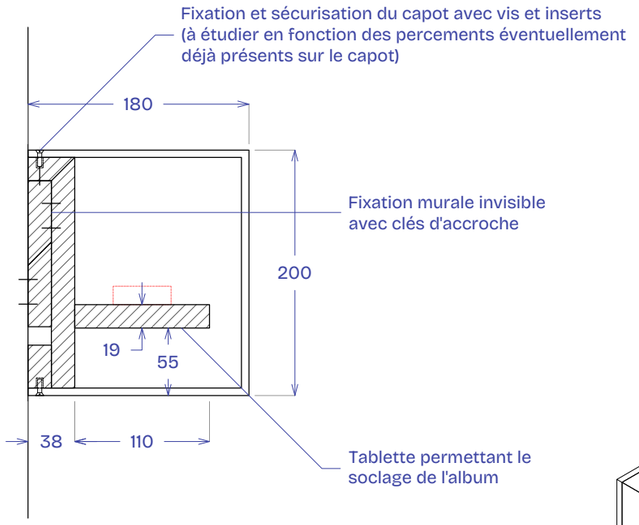

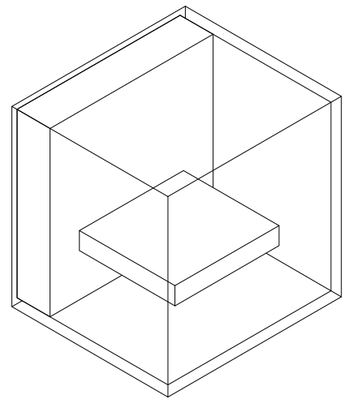

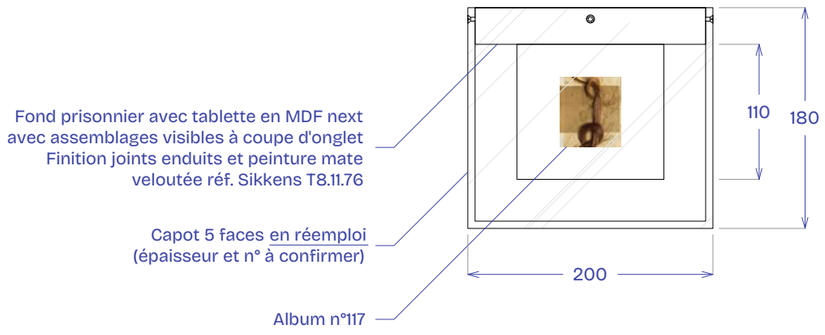



0 10 20


Vitrine en applique VA8		Lucie Gautrain — Scénographe luciegautrain@gmail.com +33 (0)6 31 50 19 48	Atelier ping-pong — Design graphique bonjour@atelier-ping-pong.com +33 (0)6 69 43 84 43	Léopold Mauger — Conception lumière leo@studio10-30.com +33 (0)6 81 59 75 83	Échelle 1:5 Format A3	22 septembre 2026	
HISTOIRES DE FAMILLES	MUSÉE D'ORSAY — GALERIE AMONT					PRO-DCE	32

Vitrine-niche VN1

VN1

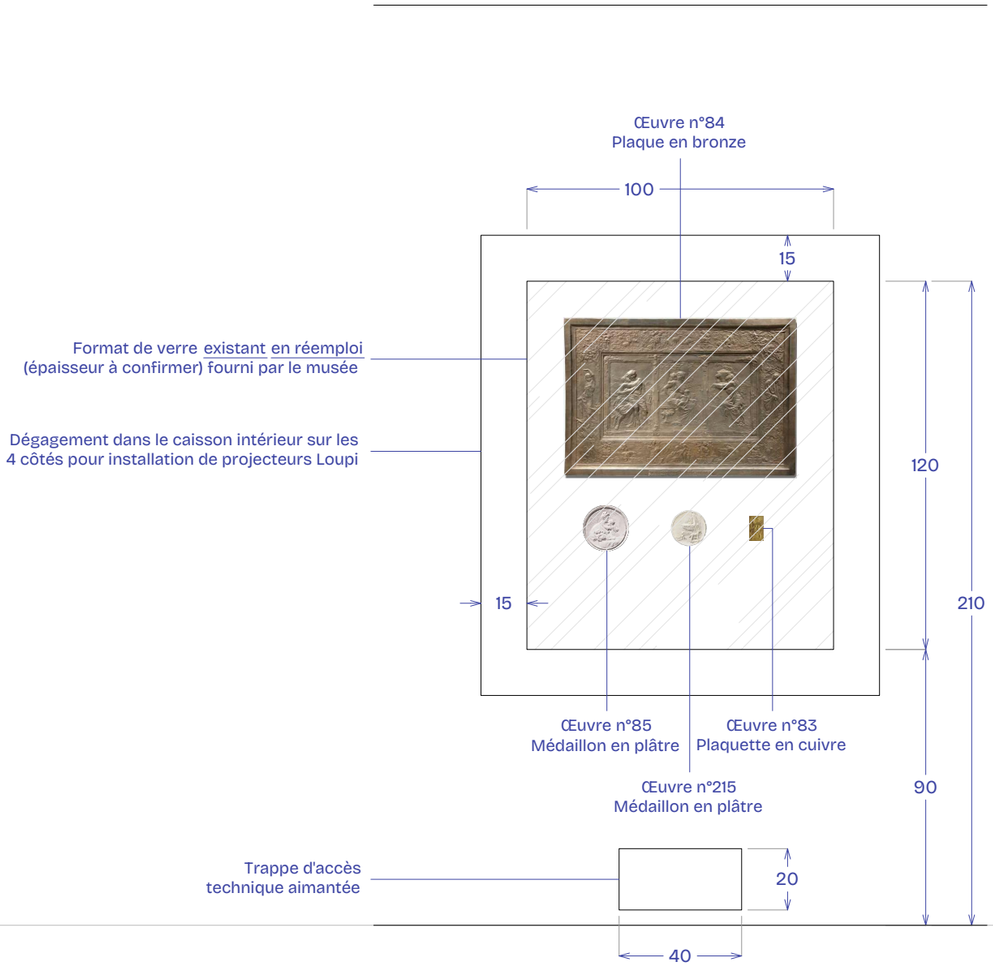

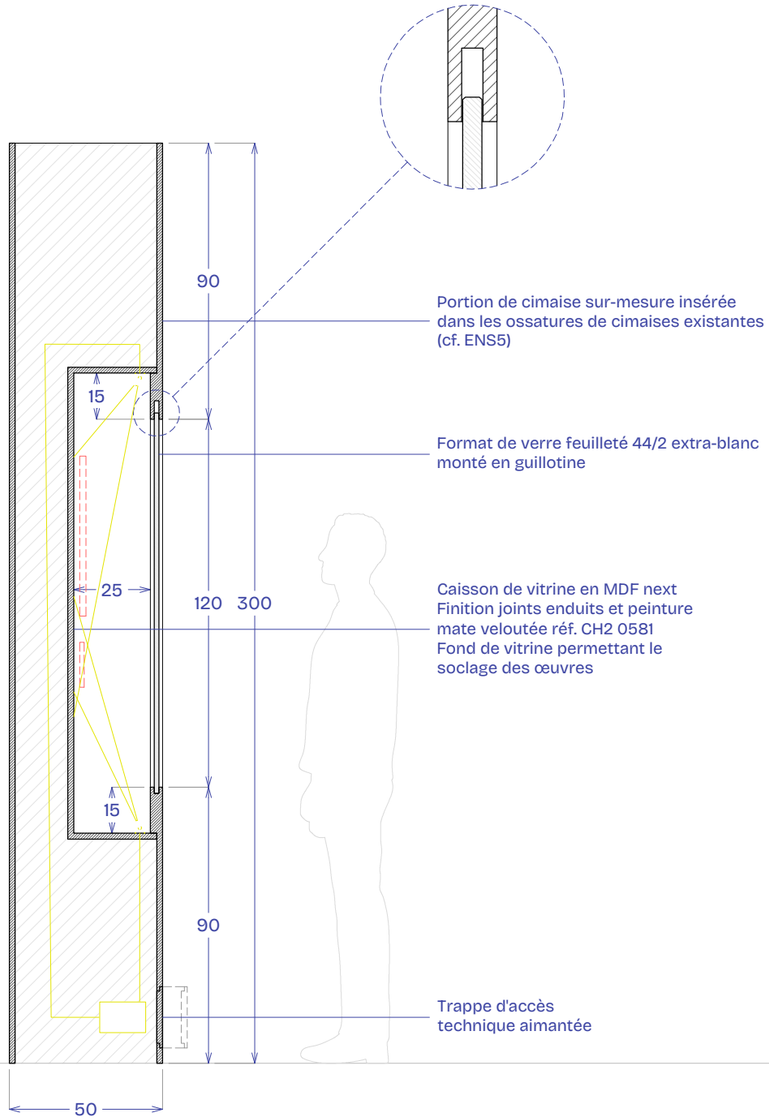

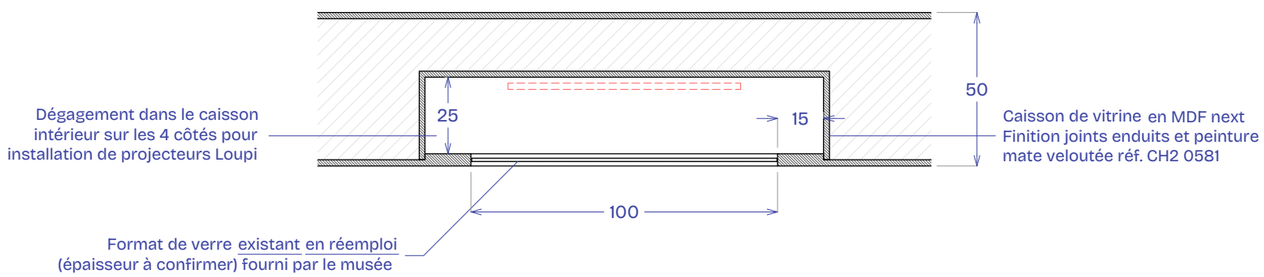


0 1

Vitrine-niche VN1		Lucie Gautrain — Scénographe luciegautrain@gmail.com +33 (0)6 31 50 19 48	Atelier ping-pong — Design graphique bonjour@atelier-ping-pong.com +33 (0)6 69 43 84 43	Léopold Mauger — Conception lumière leo@studio10-30.com +33 (0)6 81 59 75 83	Échelle 1:20 Format A3	22 septembre 2026	
HISTOIRES DE FAMILLES	MUSÉE D'ORSAY — GALERIE AMONT					PRO-DCE	33

Vitrine-niche VN2


VN2

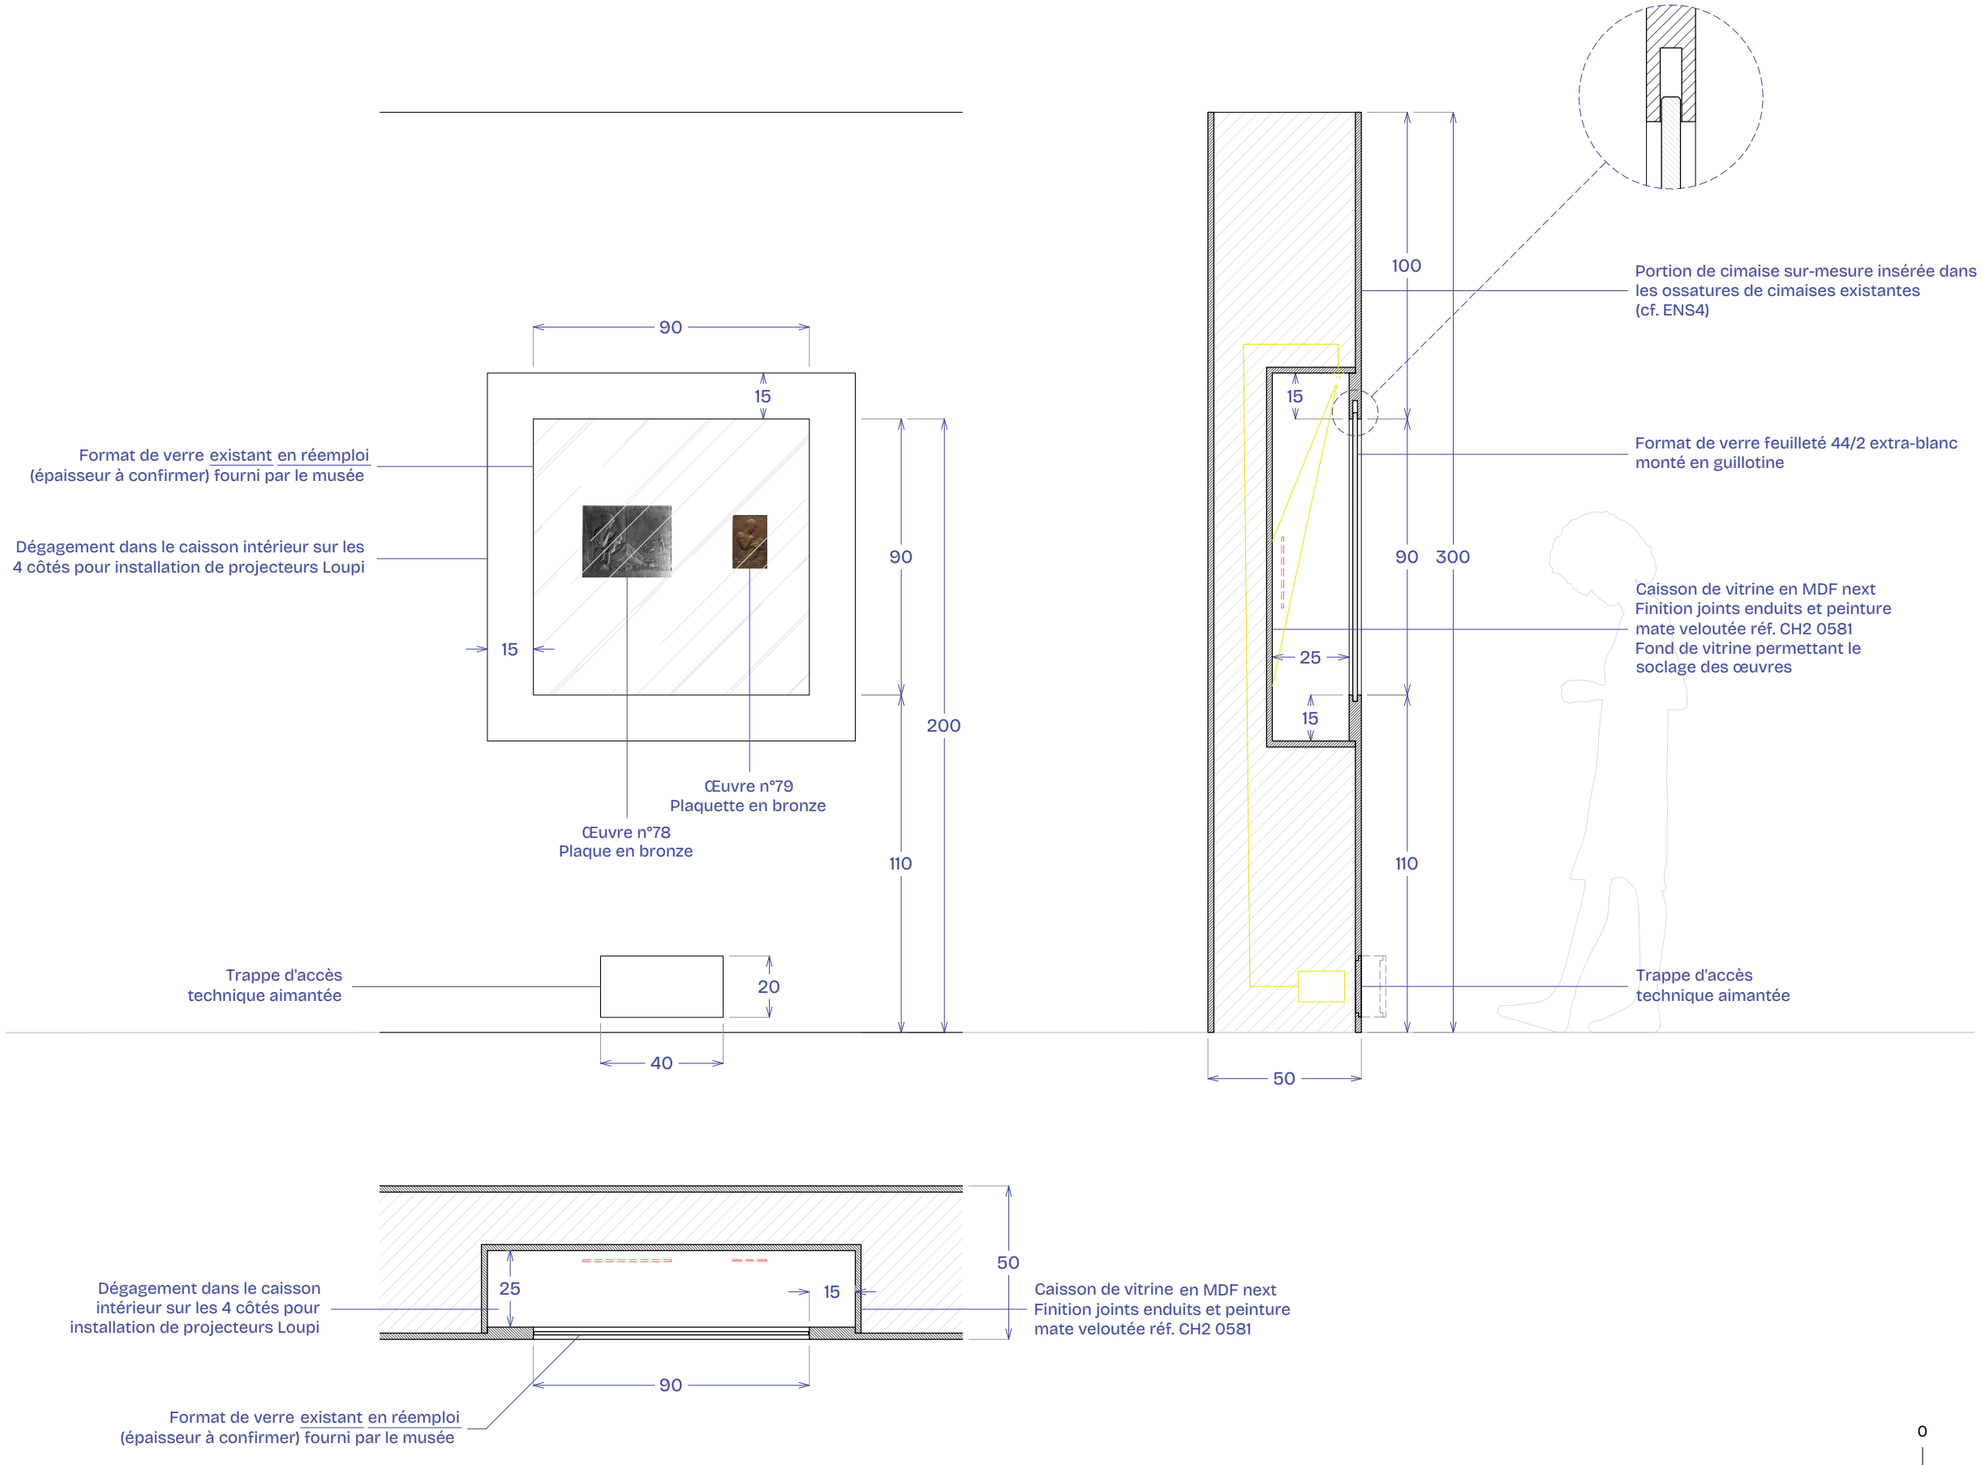

Vitrine-niche VN2		Lucie Gautrain — Scénographe luciegautrain@gmail.com +33 (0)6 31 50 19 48	Atelier ping-pong — Design graphique bonjour@atelier-ping-pong.com +33 (0)6 69 43 84 43	Léopold Mauger — Conception lumière leo@studio10-30.com +33 (0)6 81 59 75 83	Échelle 1:20 Format A3	22 septembre 2026	
HISTOIRES DE FAMILLES	MUSÉE D'ORSAY — GALERIE AMONT					PRO-DCE	34

Vitrine-niche VN3


VN3

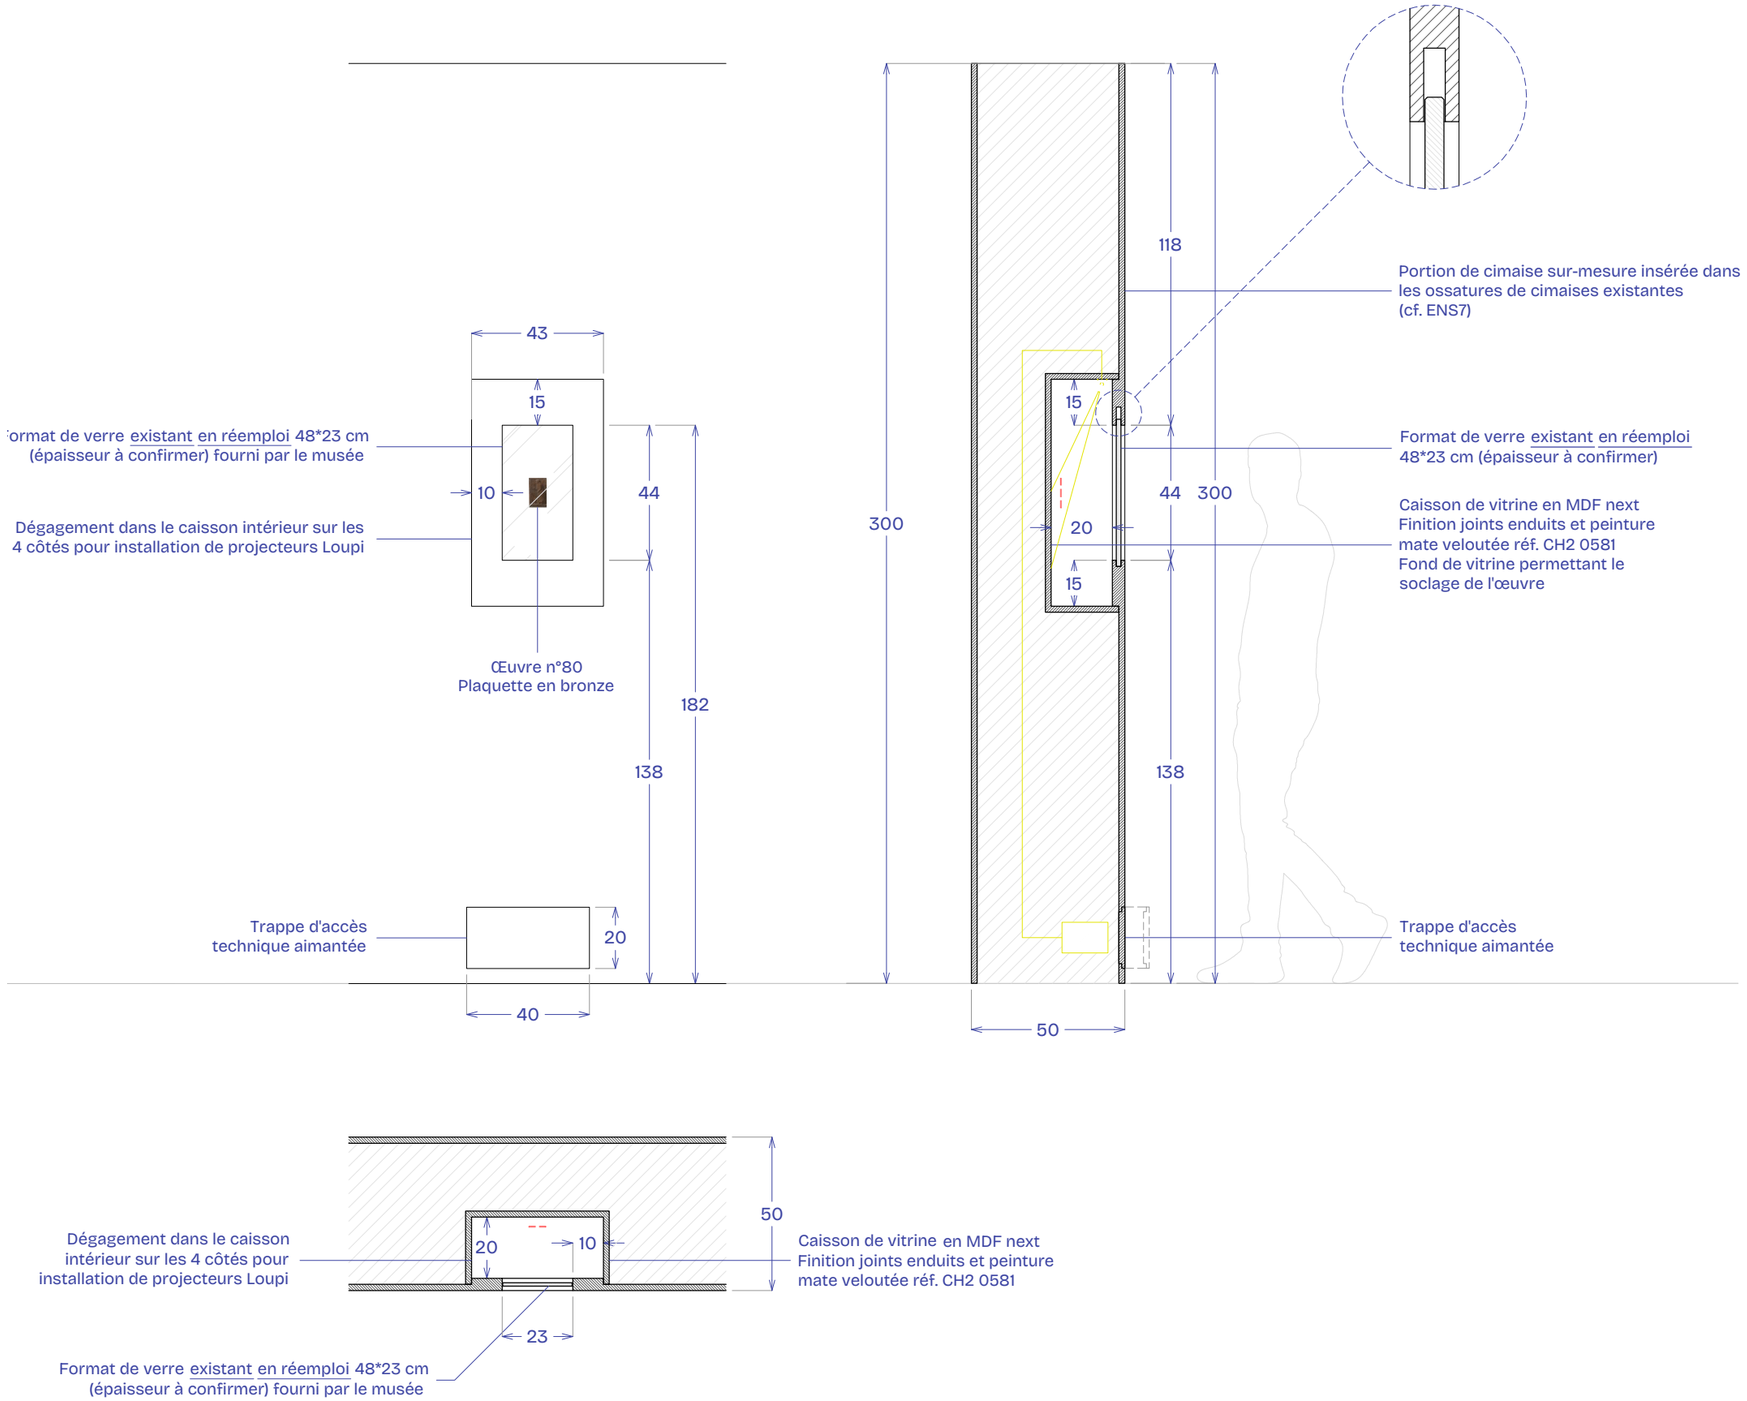



Vitrine-niche VN3		Lucie Gautrain — Scénographe luciegautrain@gmail.com +33 (0)6 31 50 19 48	Atelier ping-pong — Design graphique bonjour@atelier-ping-pong.com +33 (0)6 69 43 84 43	Léopold Mauger — Conception lumière leo@studio10-30.com +33 (0)6 81 59 75 83	Échelle 1:20 Format A3	22 septembre 2026	
HISTOIRES DE FAMILLES	MUSÉE D'ORSAY — GALERIE AMONT					PRO-DCE	35


Tablette avec capot TAB1

TAB1

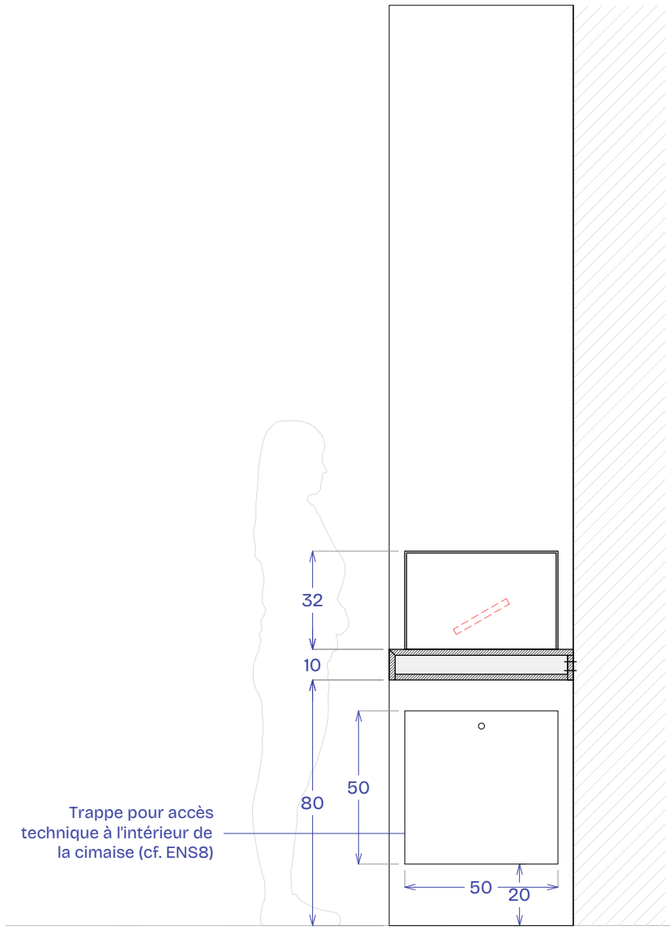

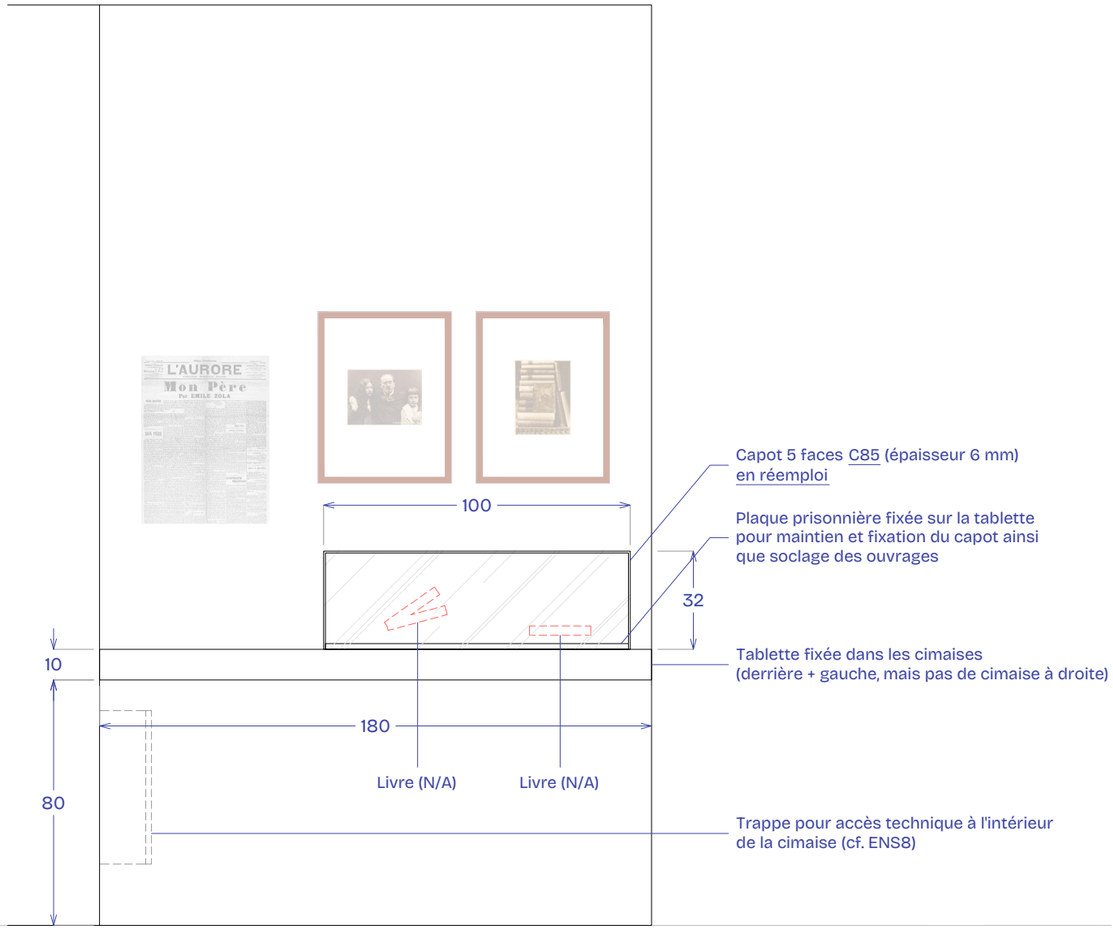

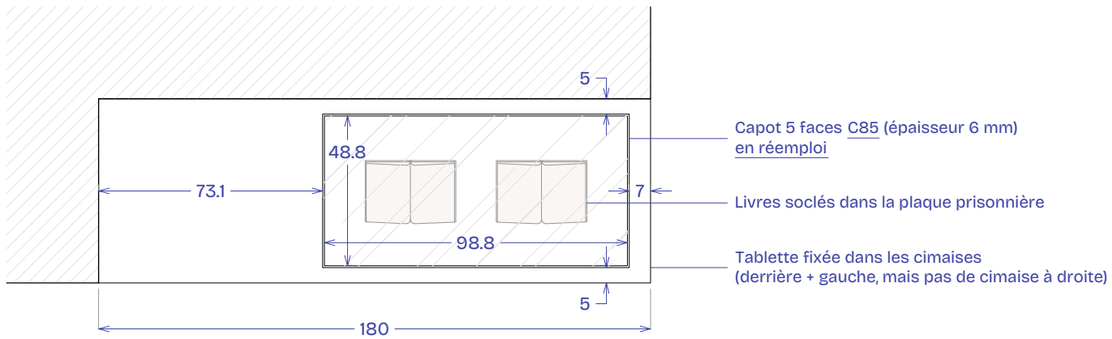


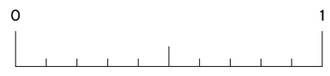



Tablette avec capot TAB1		Lucie Gautrain — Scénographe luciegautrain@gmail.com +33 (0)6 31 50 19 48	Atelier ping-pong — Design graphique bonjour@atelier-ping-pong.com +33 (0)6 69 43 84 43	Léopold Mauger — Conception lumière leo@studio10-30.com +33 (0)6 81 59 75 83	Échelle 1:20 Format A3	22 septembre 2026	
HISTOIRES DE FAMILLES	MUSÉE D'ORSAY — GALERIE AMONT					PRO-DCE	36


Caisson d'éclairage pour daguerréotype DG1


DG1

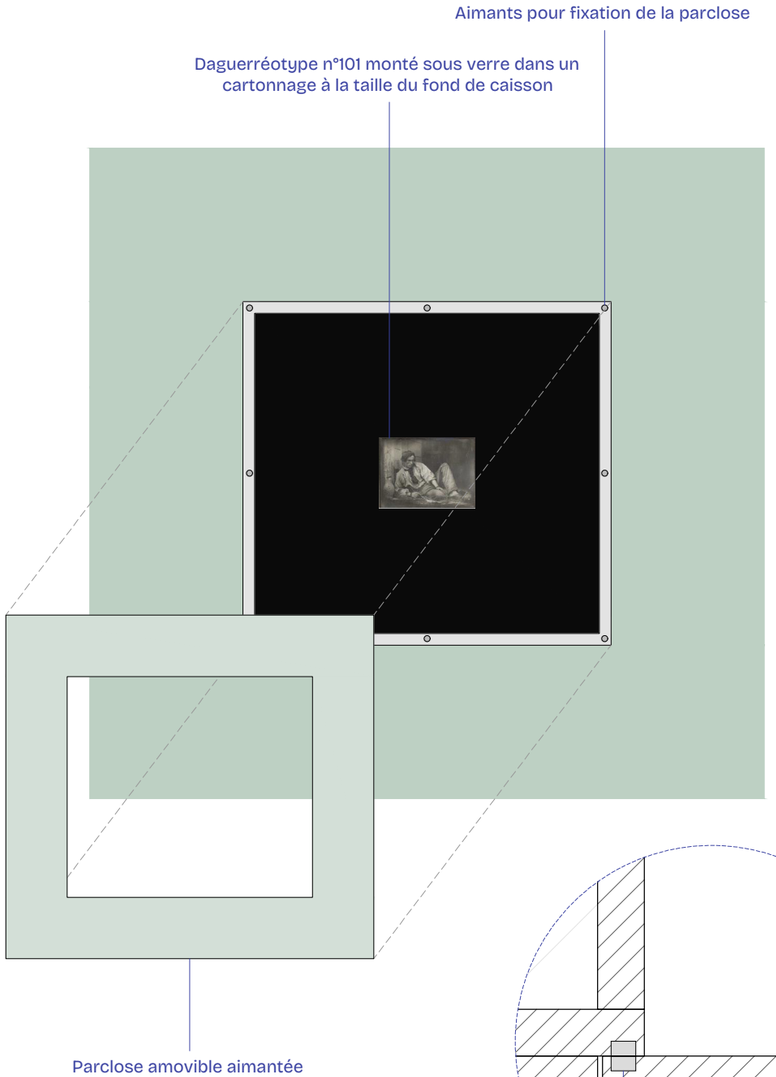

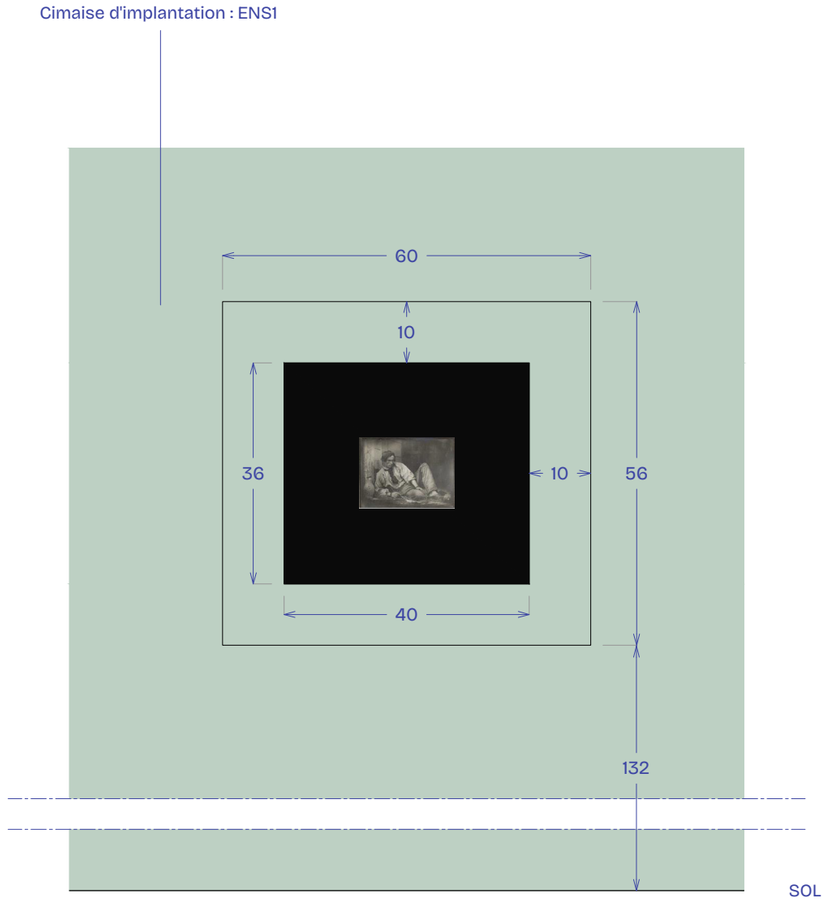

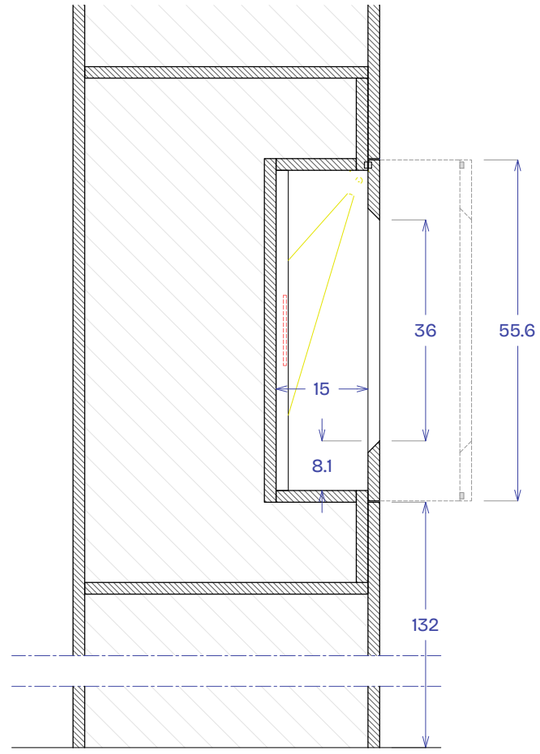

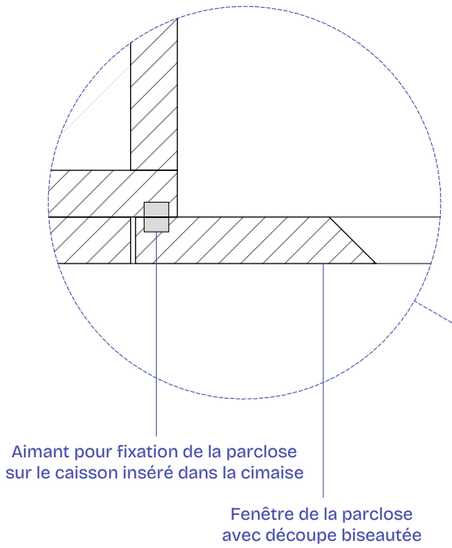

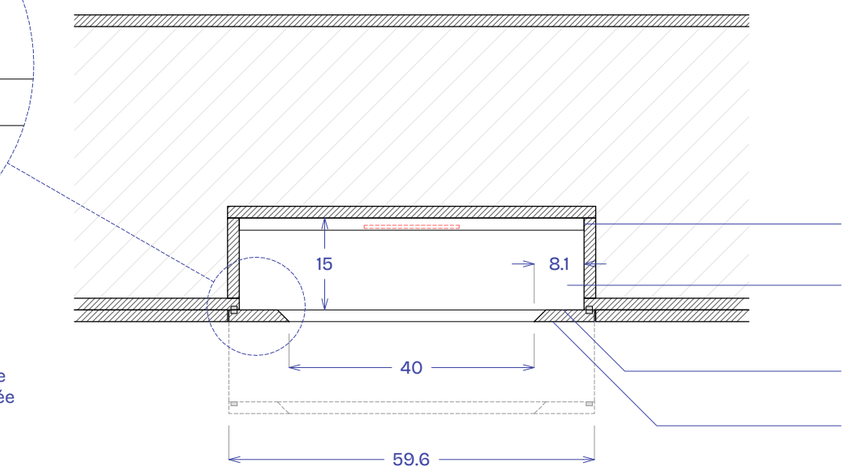


NB : une trappe d'accès technique mutualisée est à prévoir en pied de cimaise à l'aplomb de ces deux caissons


0 10 20 30 40 50


Caisson d'éclairage pour daguerréotype DG1		Lucie Gautrain — Scénographe luciegautrain@gmail.com +33 (0)6 31 50 19 48	Atelier ping-pong — Design graphique bonjour@atelier-ping-pong.com +33 (0)6 69 43 84 43	Léopold Mauger — Conception lumière leo@studio10-30.com +33 (0)6 81 59 75 83	Échelle 1:10 Format A3	22 septembre 2026	
HISTOIRES DE FAMILLES	MUSÉE D'ORSAY — GALERIE AMONT					PRO-DCE	37


Caissons d'éclairage pour daguerréotypes DG2


DG2

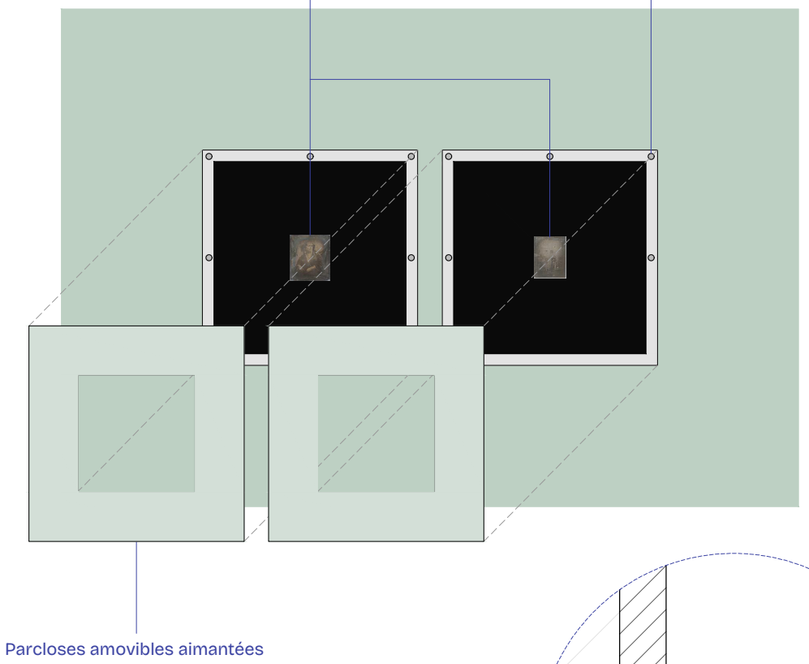

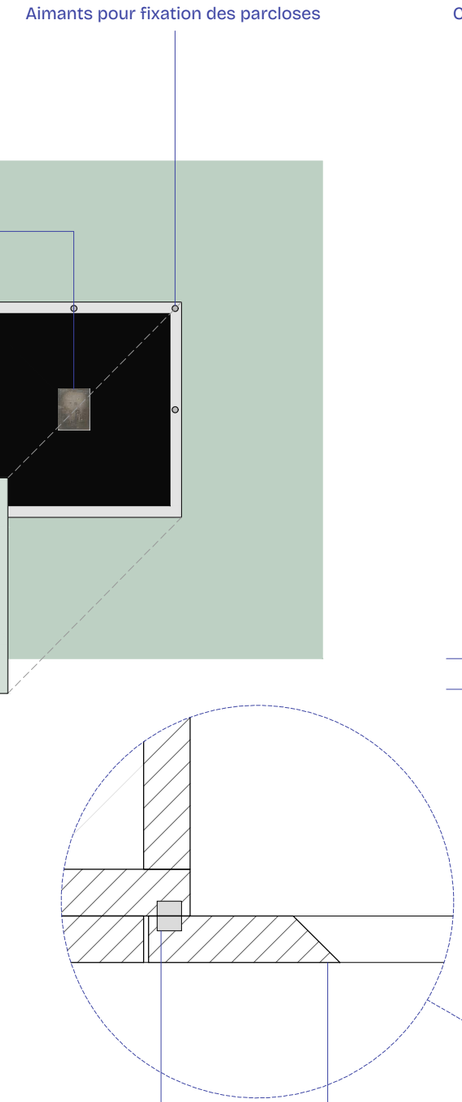

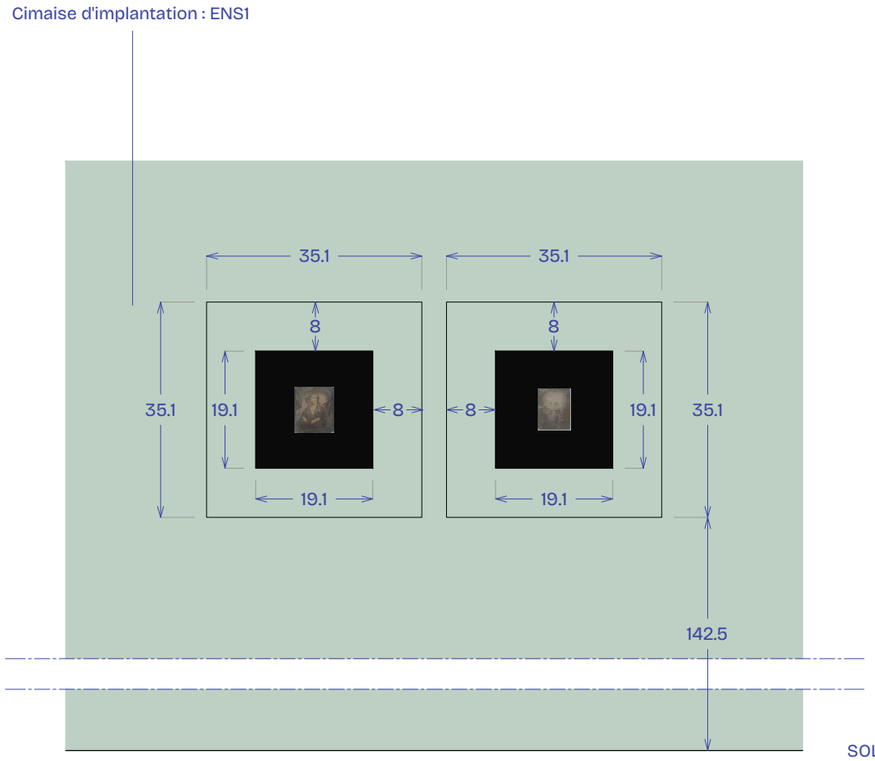

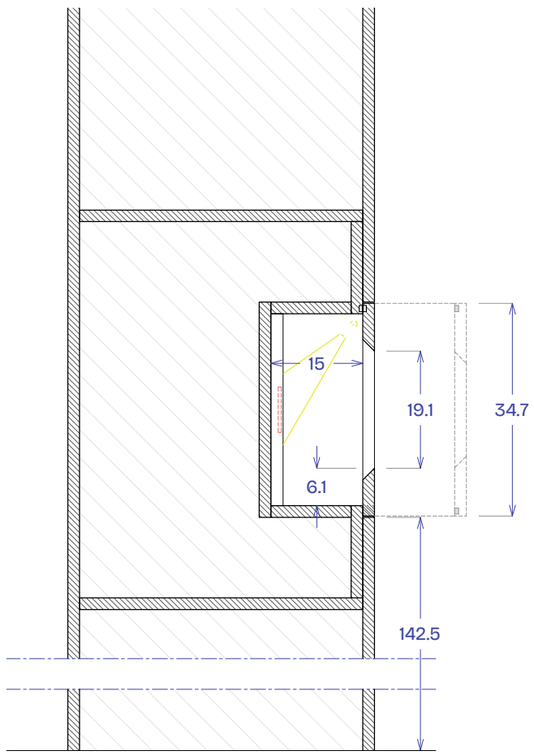

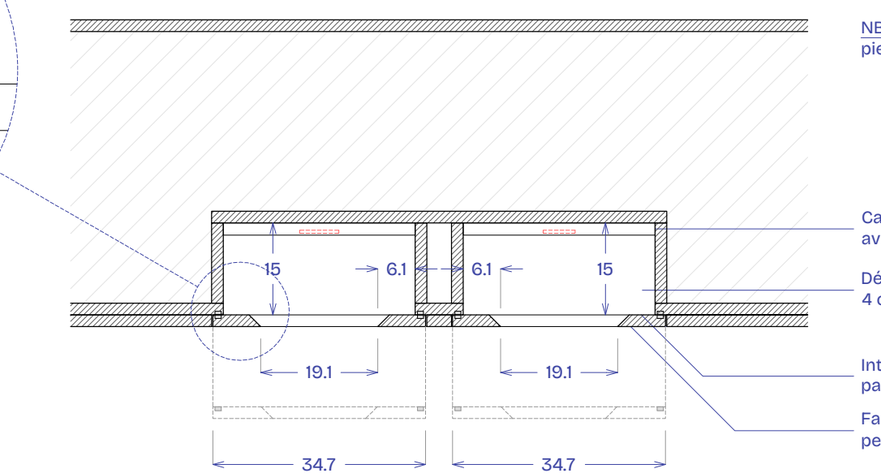


NB : une trappe d'accès technique mutualisée est à prévoir en pied de cimaise à l'aplomb de ces deux caissons


0 10 20 30 40 50

Caisson d'éclairage pour daguerréotype DG1		Lucie Gautrain — Scénographe luciegautrain@gmail.com +33 (0)6 31 50 19 48	Atelier ping-pong — Design graphique bonjour@atelier-ping-pong.com +33 (0)6 69 43 84 43	Léopold Mauger — Conception lumière leo@studio10-30.com +33 (0)6 81 59 75 83	Échelle 1:10 Format A3	22 septembre 2026	
HISTOIRES DE FAMILLES	MUSÉE D'ORSAY — GALERIE AMONT					PRO-DCE	38


Visionneuses stéréoscopiques ST1

ST1

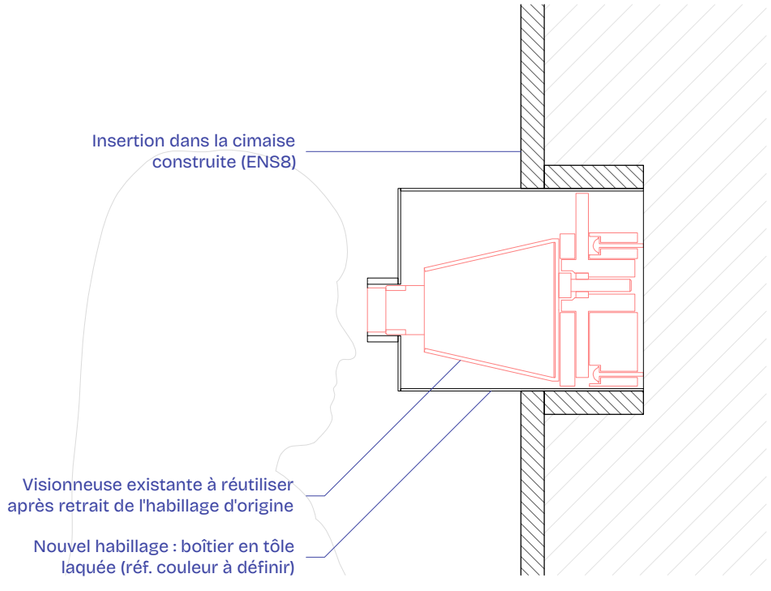

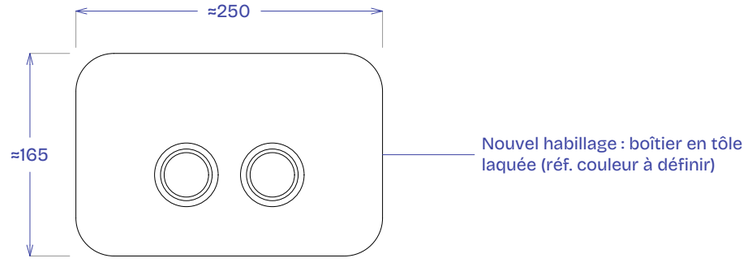

NB : cet élément doit être étudié et dessiné en collaboration avec l'équipe du musée qui a suivi la conception des visionneuses d'origine et avec la scénographe. Il sera nécessaire de récupérer une de ces visionneuses existantes en atelier pour concevoir et ajuster le nouvel habillage avec précision.

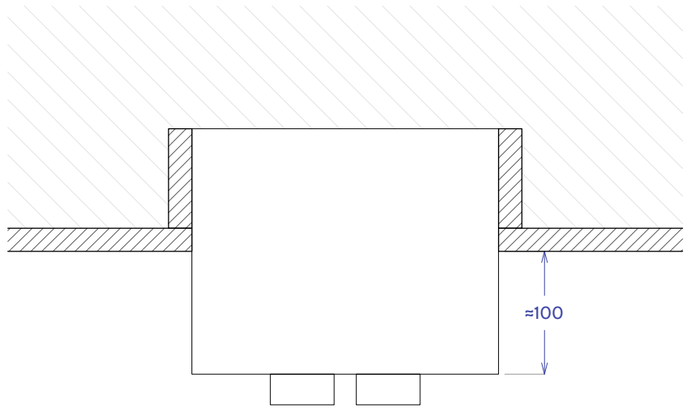



0 10 20


Visionneuses stéréoscopiques ST1		Lucie Gautrain — Scénographe luciegautrain@gmail.com +33 (0)6 31 50 19 48	Atelier ping-pong — Design graphique bonjour@atelier-ping-pong.com +33 (0)6 69 43 84 43	Léopold Mauger — Conception lumière leo@studio10-30.com +33 (0)6 81 59 75 83	Échelle 1:5 Format A3	22 septembre 2026	
HISTOIRES DE FAMILLES	MUSÉE D'ORSAY — GALERIE AMONT					PRO-DCE	39

Caisson de rétro-éclairage BL1

BL1

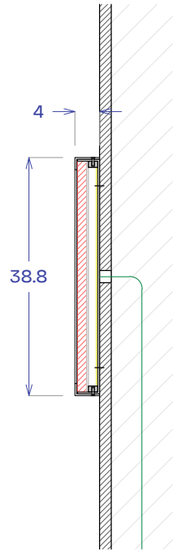

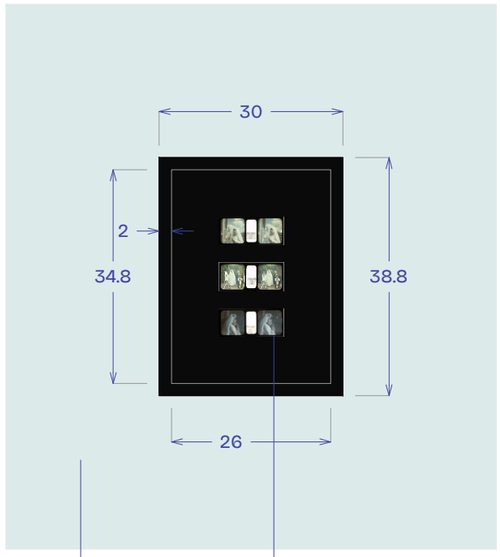

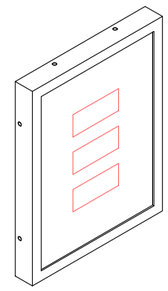

Cadre avec fond
fixé à la cimaise
Tôle laquée noir mat

Rubans LED

Cale/réhausse


PMMA blanc
diffusant


Œuvres montées dans
un cartonnage


Cadre de maintien et finition
fixé dans la réhausse/cale
Tôle laquée noir mat

Cimaise d'implantation : ENS8

Autochromes n°200, 201 et 233
montés dans un cartonnage

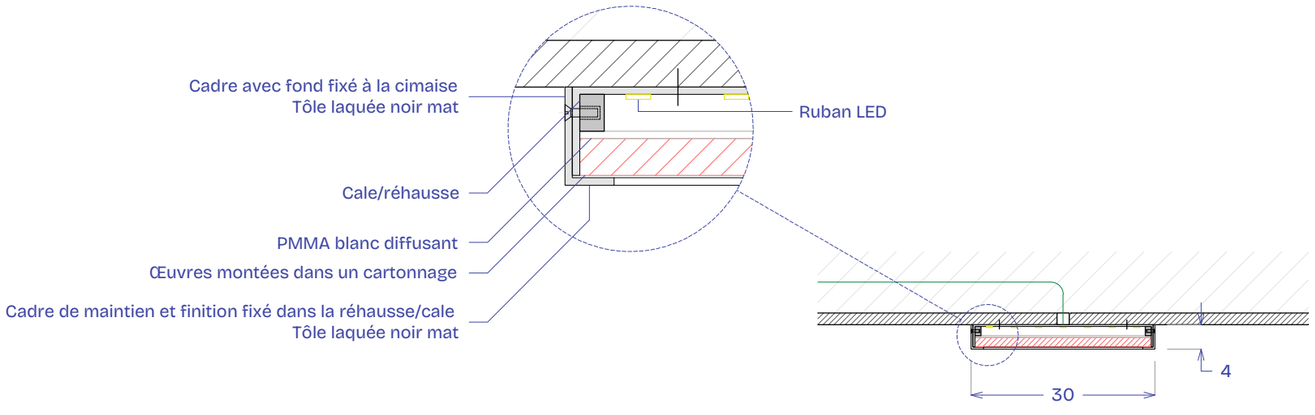

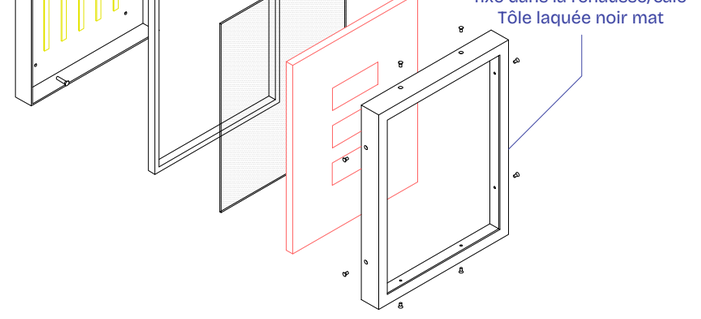


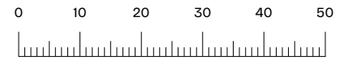


Caisson de rétro-éclairage BL1		Lucie Gautrain — Scénographe luciegautrain@gmail.com +33 (0)6 31 50 19 48	Atelier ping-pong — Design graphique bonjour@atelier-ping-pong.com +33 (0)6 69 43 84 43	Léopold Mauger — Conception lumière leo@studio10-30.com +33 (0)6 81 59 75 83	Échelle 1:10 Format A3	22 septembre 2026	
HISTOIRES DE FAMILLES	MUSÉE D'ORSAY — GALERIE AMONT					PRO-DCE	40

Caisson de rétro-éclairage BL2


BL2

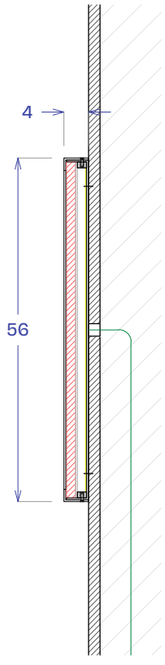


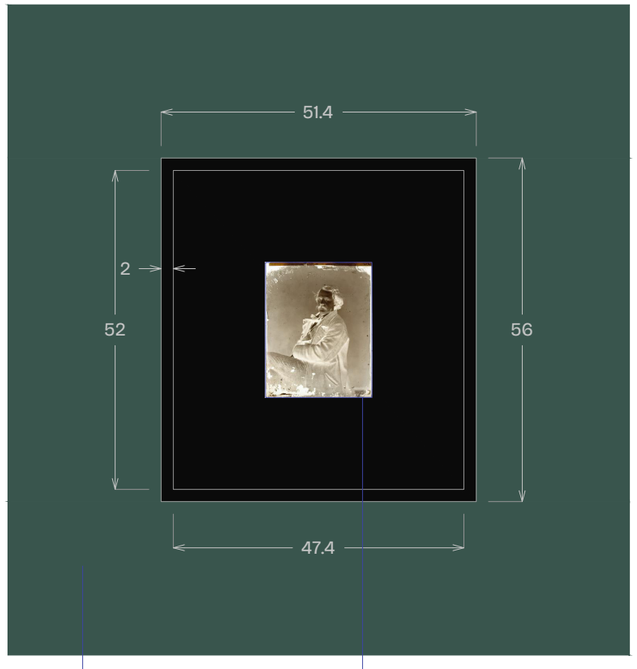


Cimaise d'implantation : ENS7

Négatif sur verre n°87
montée dans un cartonnage

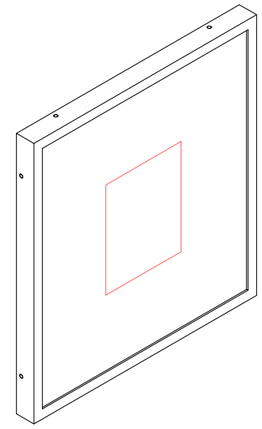

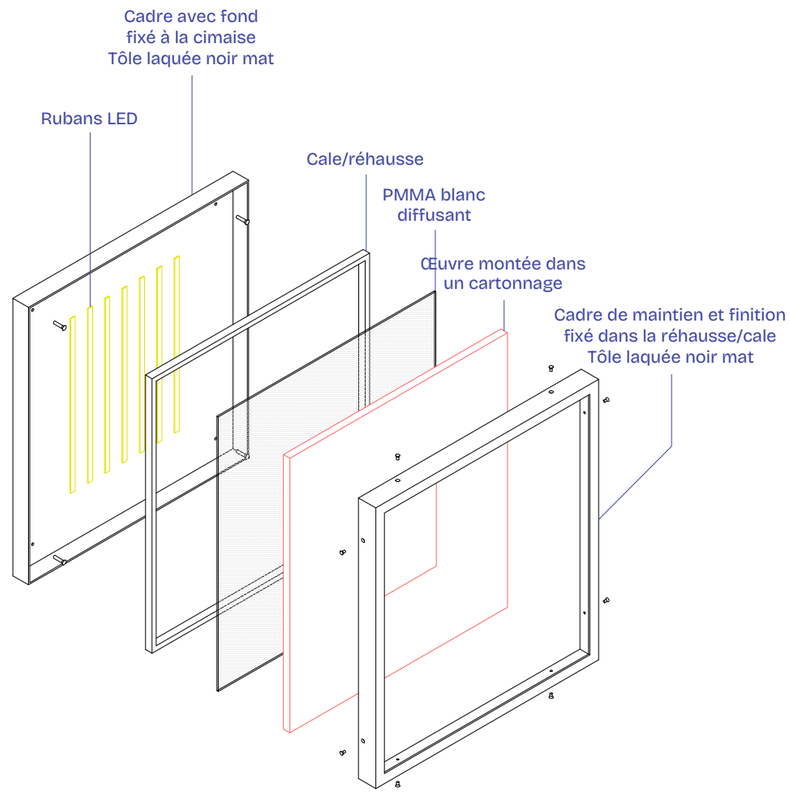

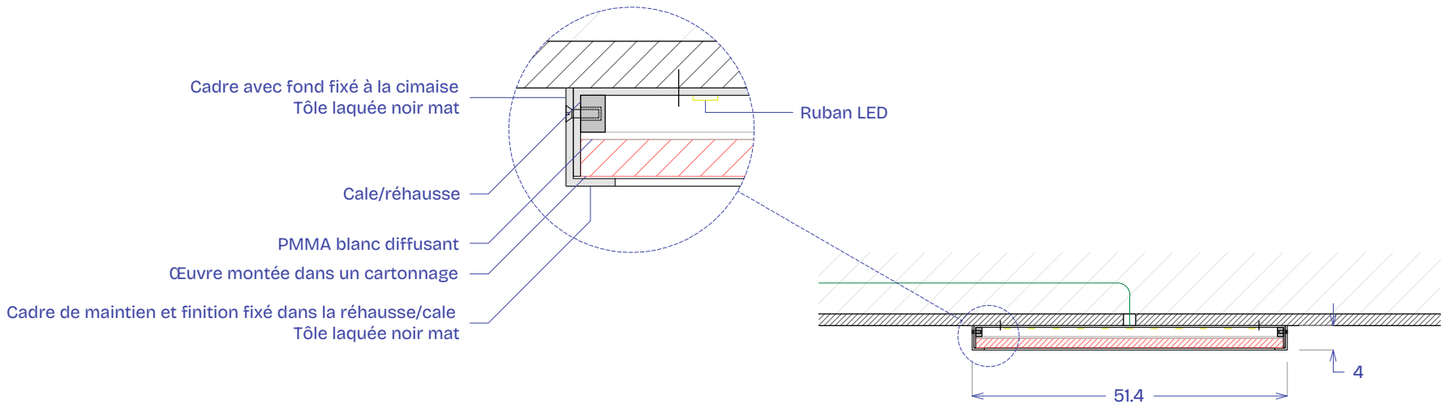



0 10 20 30 40 50


Caisson de rétro-éclairage BL2		Lucie Gautrain — Scénographe luciegautrain@gmail.com +33 (0)6 31 50 19 48	Atelier ping-pong — Design graphique bonjour@atelier-ping-pong.com +33 (0)6 69 43 84 43	Léopold Mauger — Conception lumière leo@studio10-30.com +33 (0)6 81 59 75 83	Échelle 1:10 Format A3	22 septembre 2026	
HISTOIRES DE FAMILLES	MUSÉE D'ORSAY — GALERIE AMONT					PRO-DCE	41


Bancs d'écoute pour interventions invité·es INV1 + INV3

INV1 **INV3**

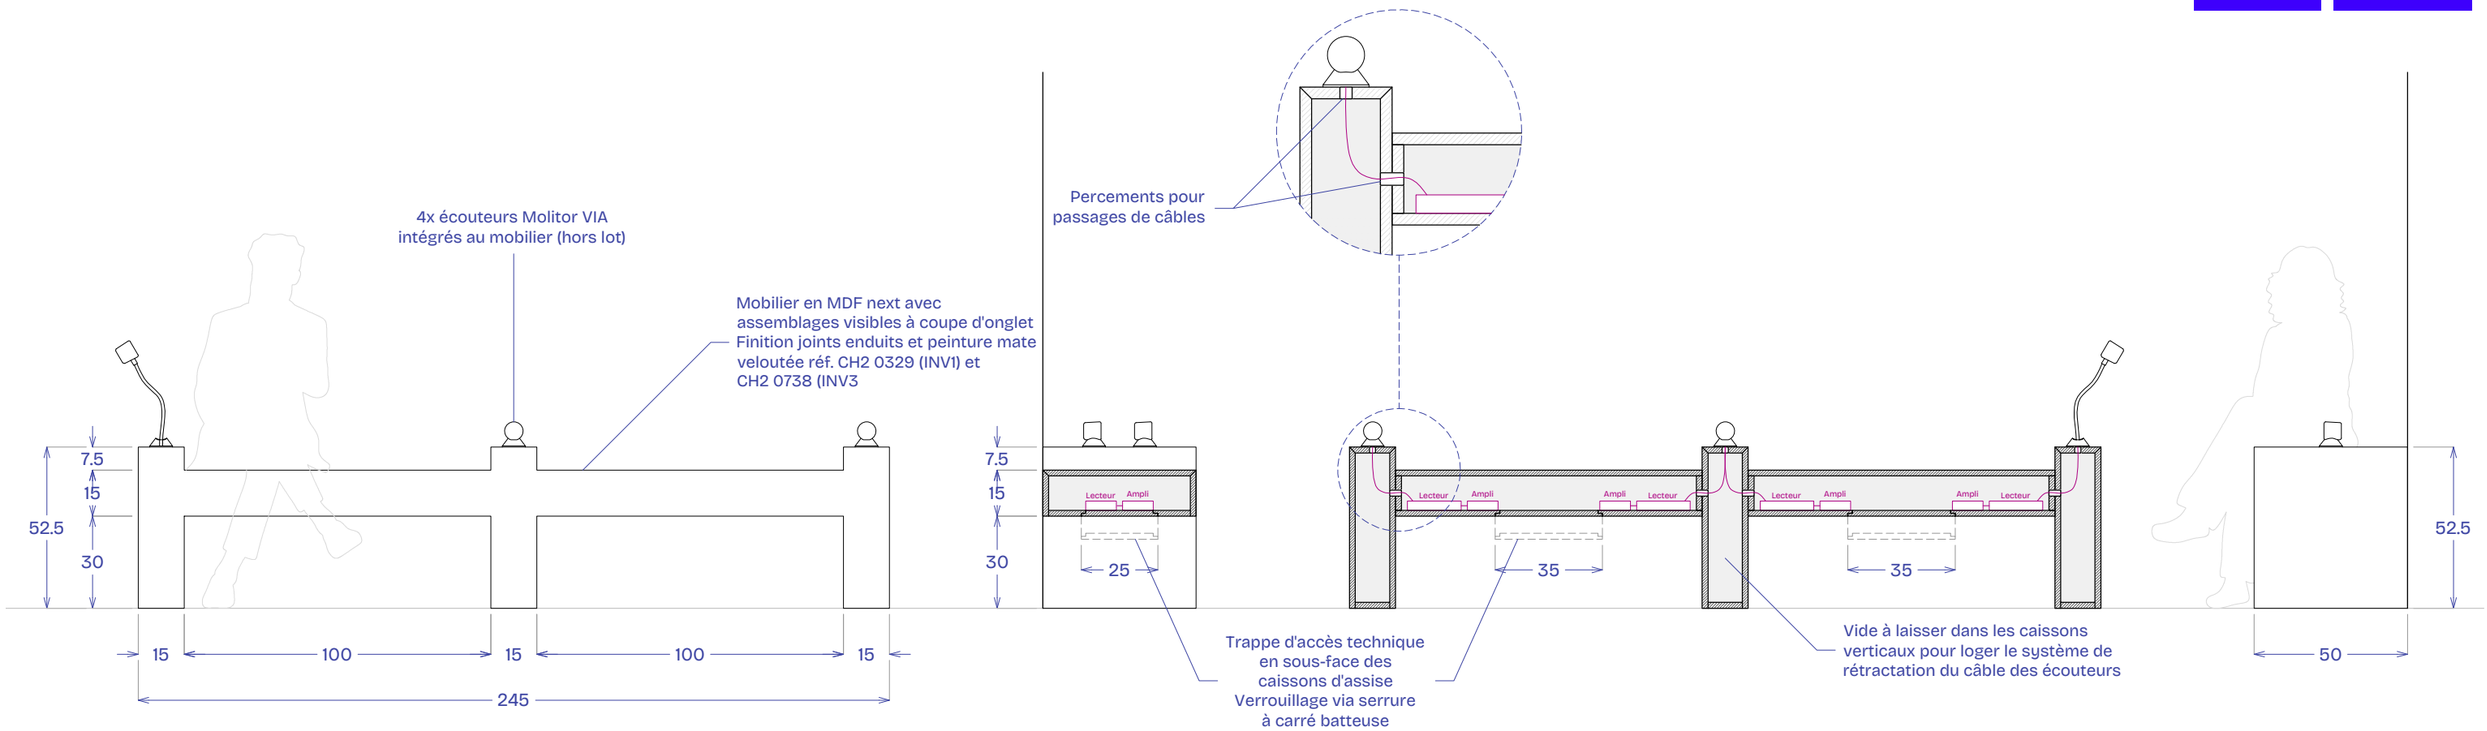

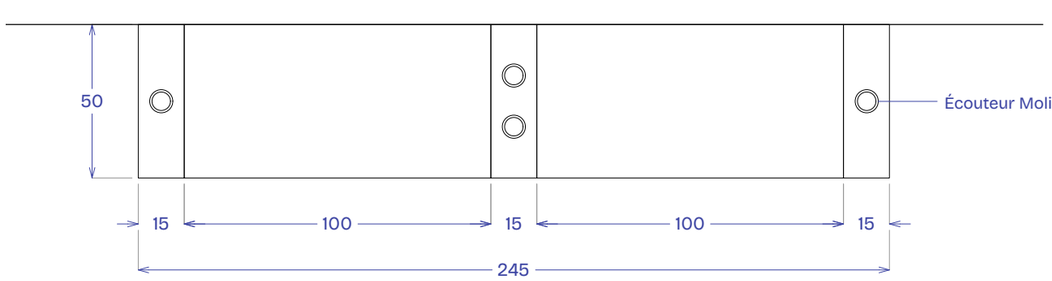

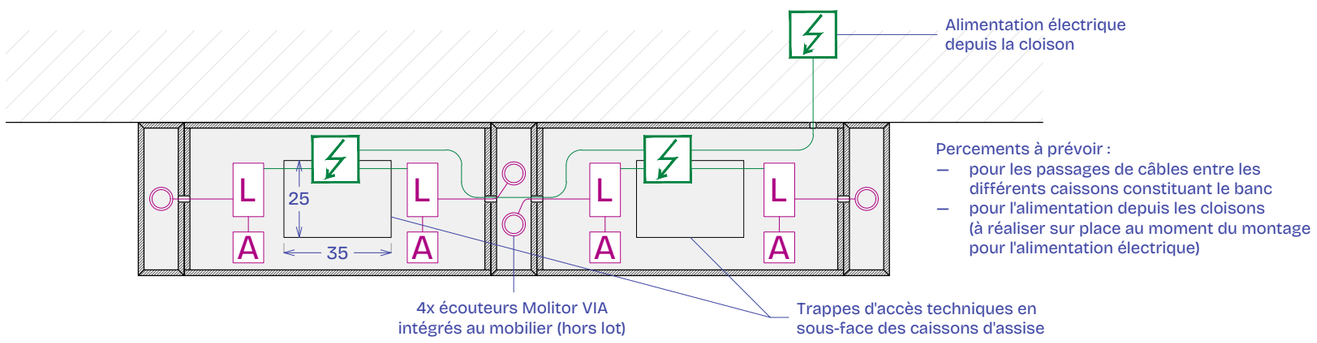

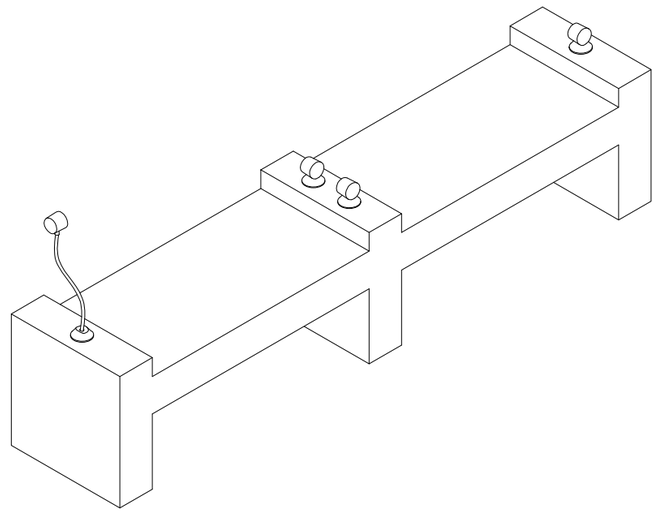



0 1


Bancs d'écoute pour interventions invité·es INV1 + INV3		Lucie Gautrain — Scénographe luciegautrain@gmail.com +33 (0)6 31 50 19 48	Atelier ping-pong — Design graphique bonjour@atelier-ping-pong.com +33 (0)6 69 43 84 43	Léopold Mauger — Conception lumière leo@studio10-30.com +33 (0)6 81 59 75 83	Échelle 1:20 Format A3	22 septembre 2026	
HISTOIRES DE FAMILLES	MUSÉE D'ORSAY — GALERIE AMONT					PRO-DCE	42

Banc d'écoute pour interventions invité·es INV2

INV2

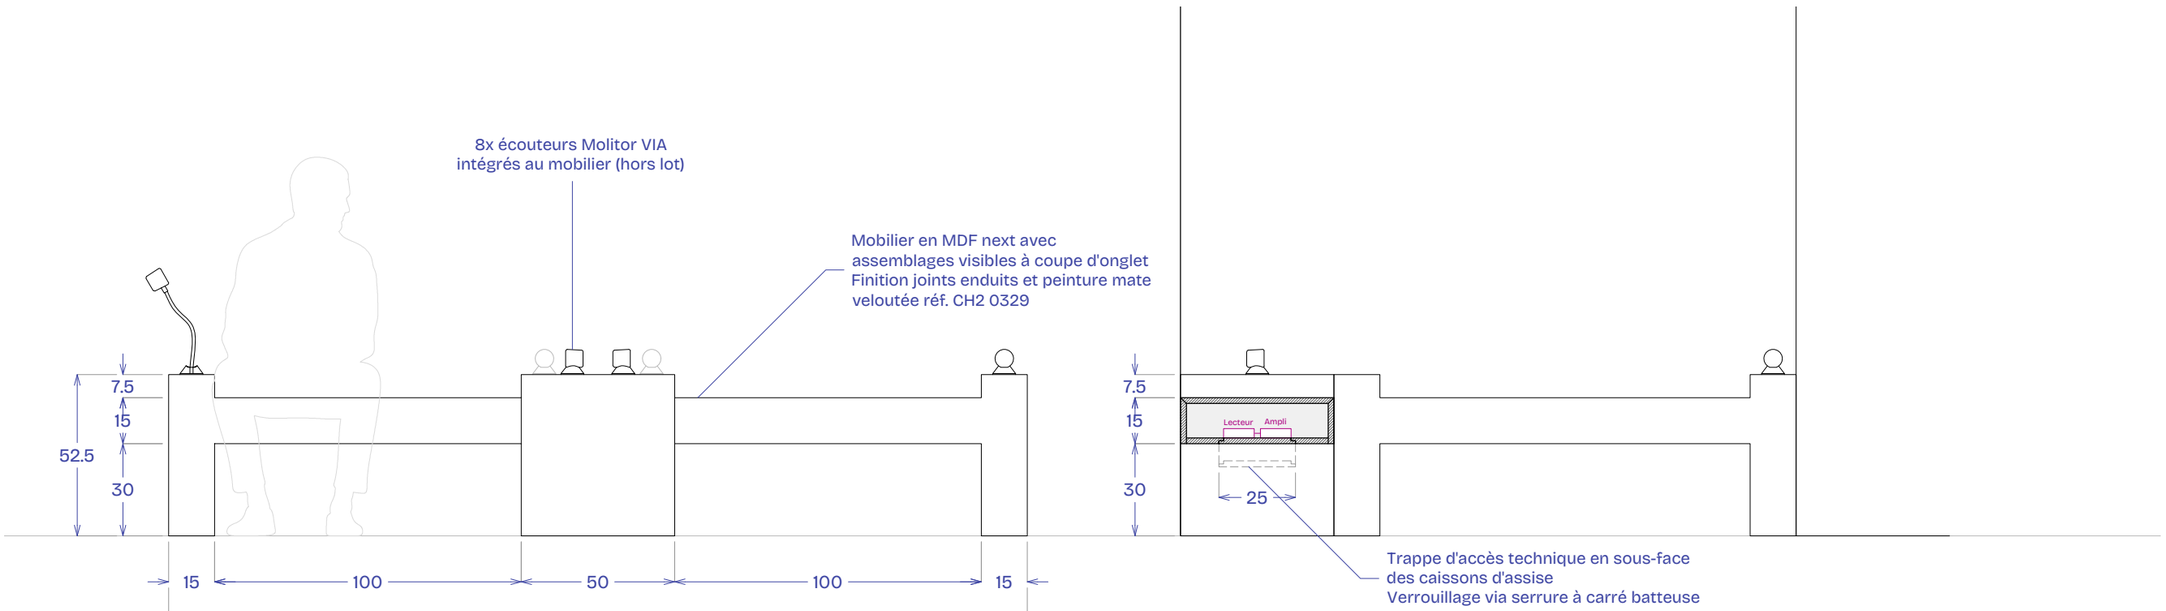

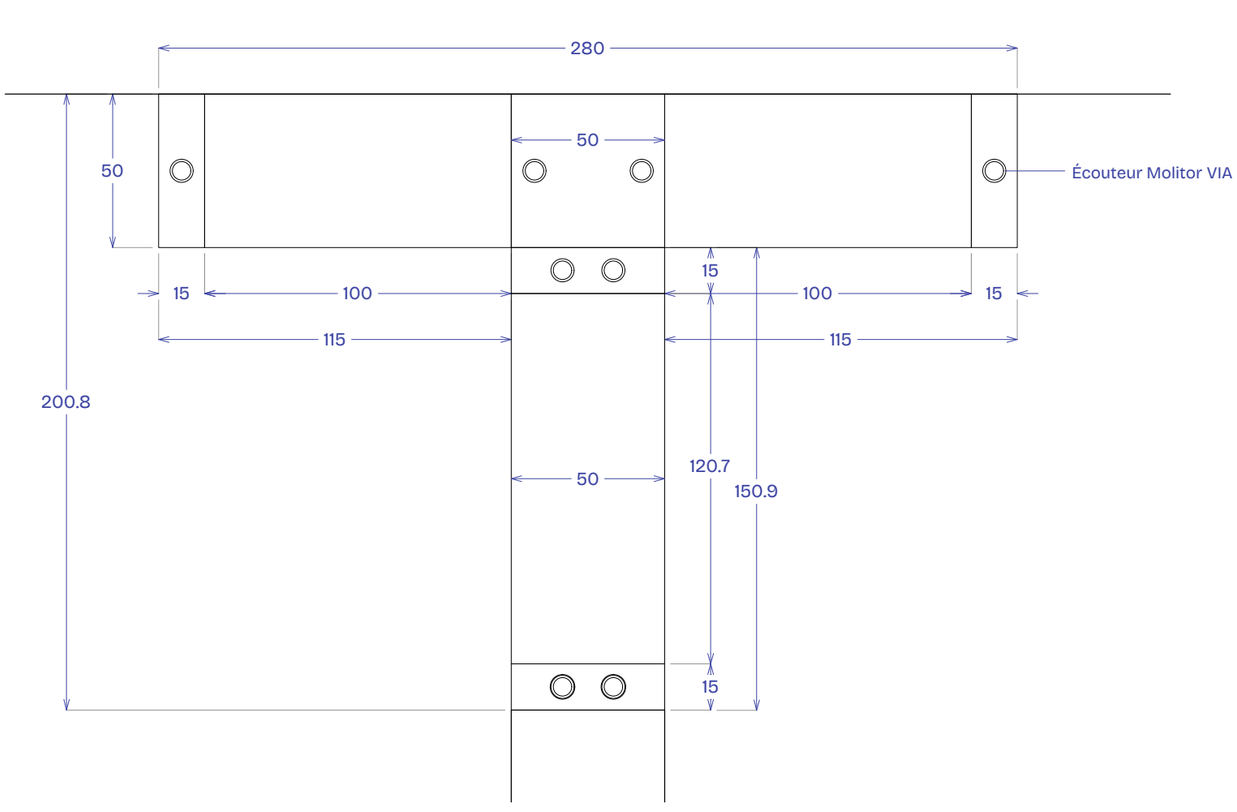

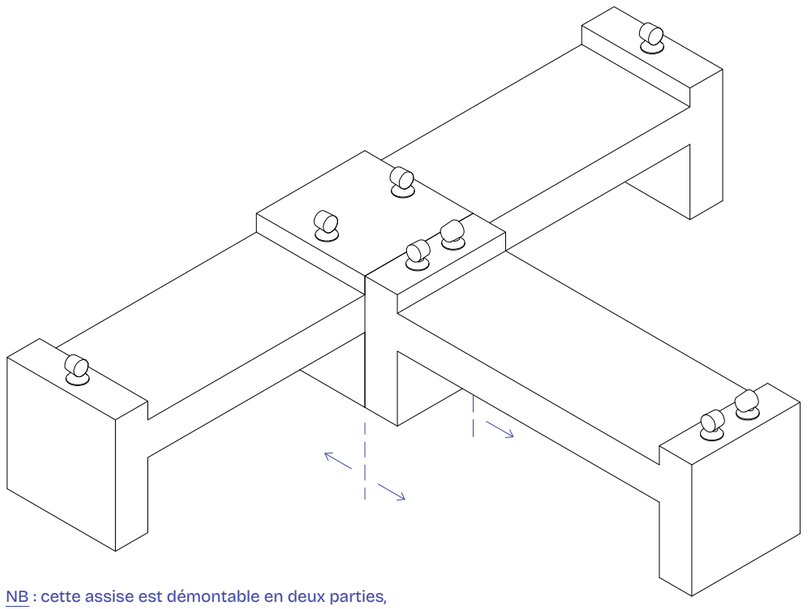


NB : cette assise est démontable en deux parties,
leur assemblage doit être robuste mais réversible.


0 1

Banc d'écoute pour interventions invité·es INV2		Lucie Gautrain — Scénographe luciegautrain@gmail.com +33 (0)6 31 50 19 48	Atelier ping-pong — Design graphique bonjour@atelier-ping-pong.com +33 (0)6 69 43 84 43	Léopold Mauger — Conception lumière leo@studio10-30.com +33 (0)6 81 59 75 83	Échelle 1:20 Format A3	22 septembre 2026	
HISTOIRES DE FAMILLES	MUSÉE D'ORSAY — GALERIE AMONT					PRO-DCE	43

Banc d'écoute pour interventions invité·es INV2

INV2

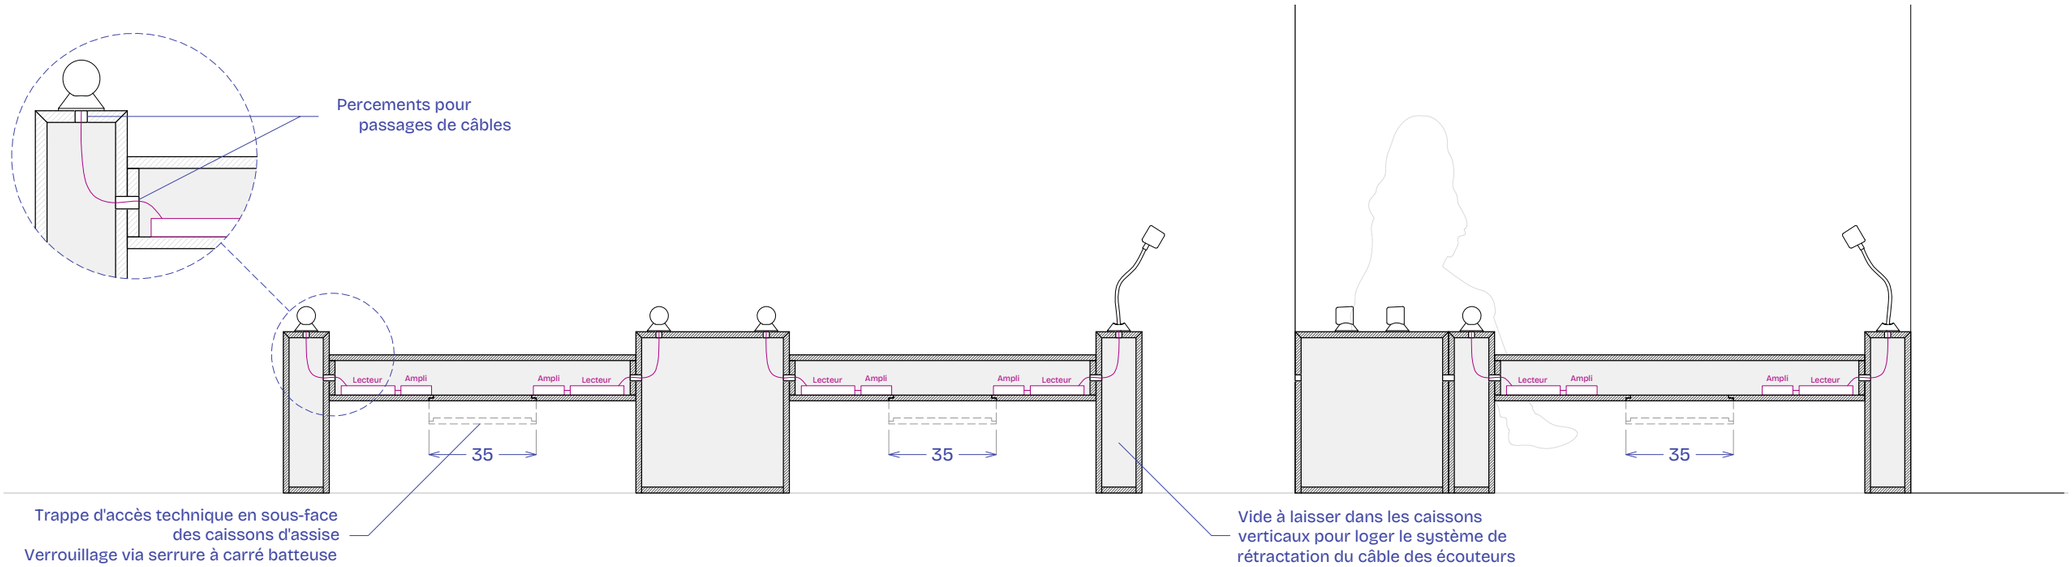

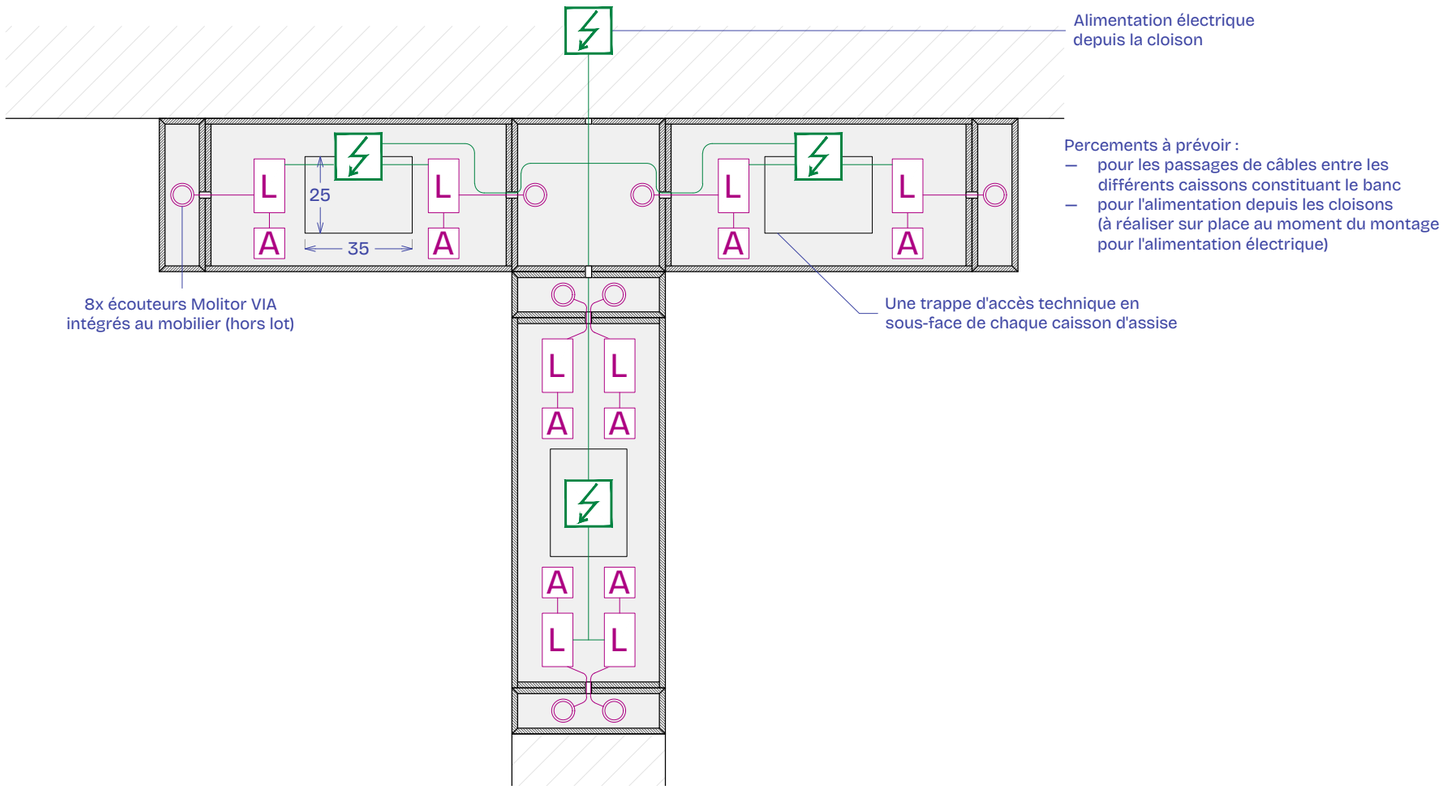



0 1


Banc d'écoute pour interventions invité·es INV2		Lucie Gautrain — Scénographe luciegautrain@gmail.com +33 (0)6 31 50 19 48	Atelier ping-pong — Design graphique bonjour@atelier-ping-pong.com +33 (0)6 69 43 84 43	Léopold Mauger — Conception lumière leo@studio10-30.com +33 (0)6 81 59 75 83	Échelle 1:20 Format A3	22 septembre 2026	
HISTOIRES DE FAMILLES	MUSÉE D'ORSAY — GALERIE AMONT					PRO-DCE	44


Banc d'écoute pour interventions invité·es INV4


INV4

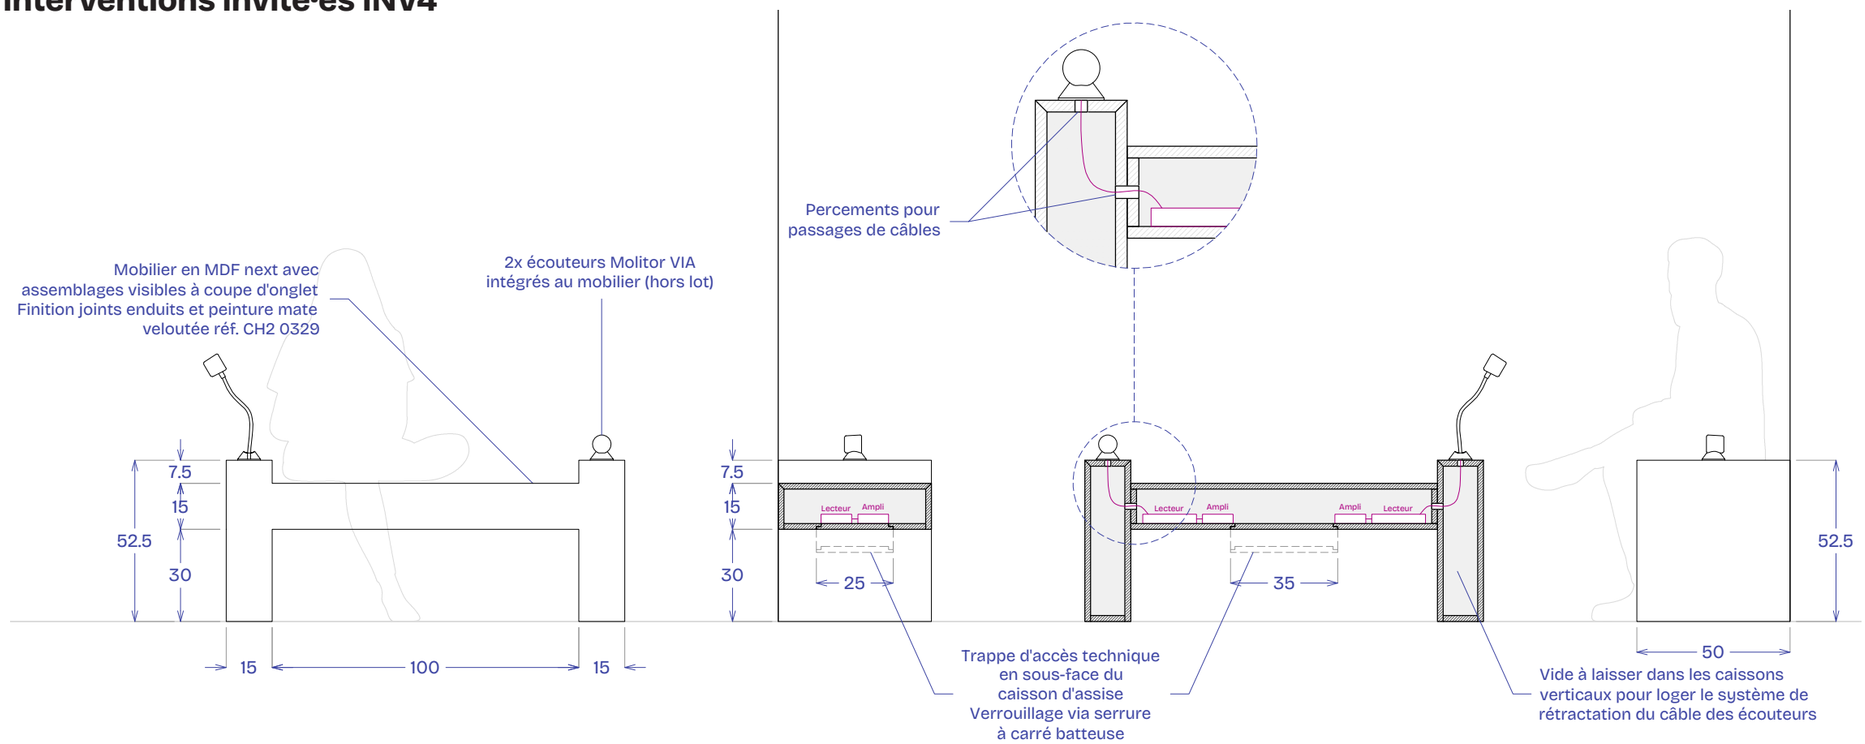

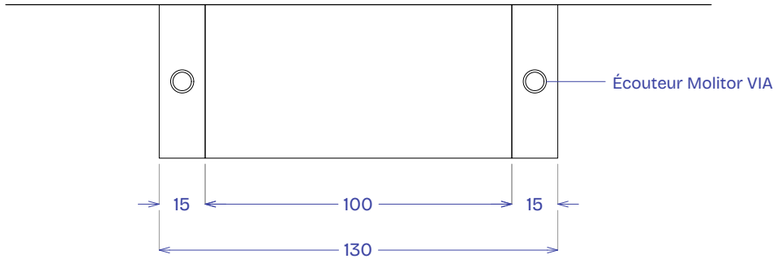

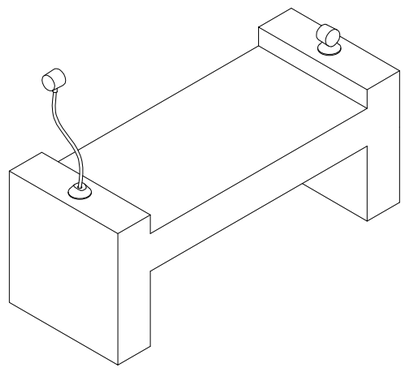

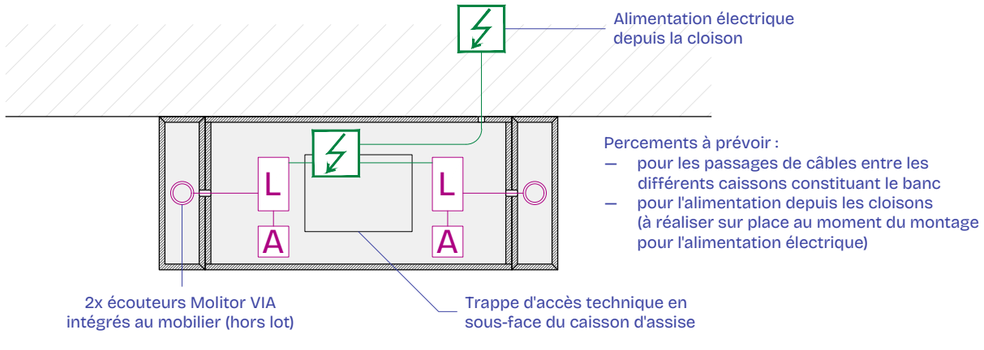


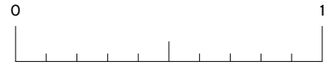

Banc d'écoute pour interventions invité·es INV4		Lucie Gautrain — Scénographe luciegautrain@gmail.com +33 (0)6 31 50 19 48	Atelier ping-pong — Design graphique bonjour@atelier-ping-pong.com +33 (0)6 69 43 84 43	Léopold Mauger — Conception lumière leo@studio10-30.com +33 (0)6 81 59 75 83	Échelle 1:20 Format A3	22 septembre 2026	
HISTOIRES DE FAMILLES	MUSÉE D'ORSAY — GALERIE AMONT					PRO-DCE	45

Assises A1, A2, A3

A1 A2 A3

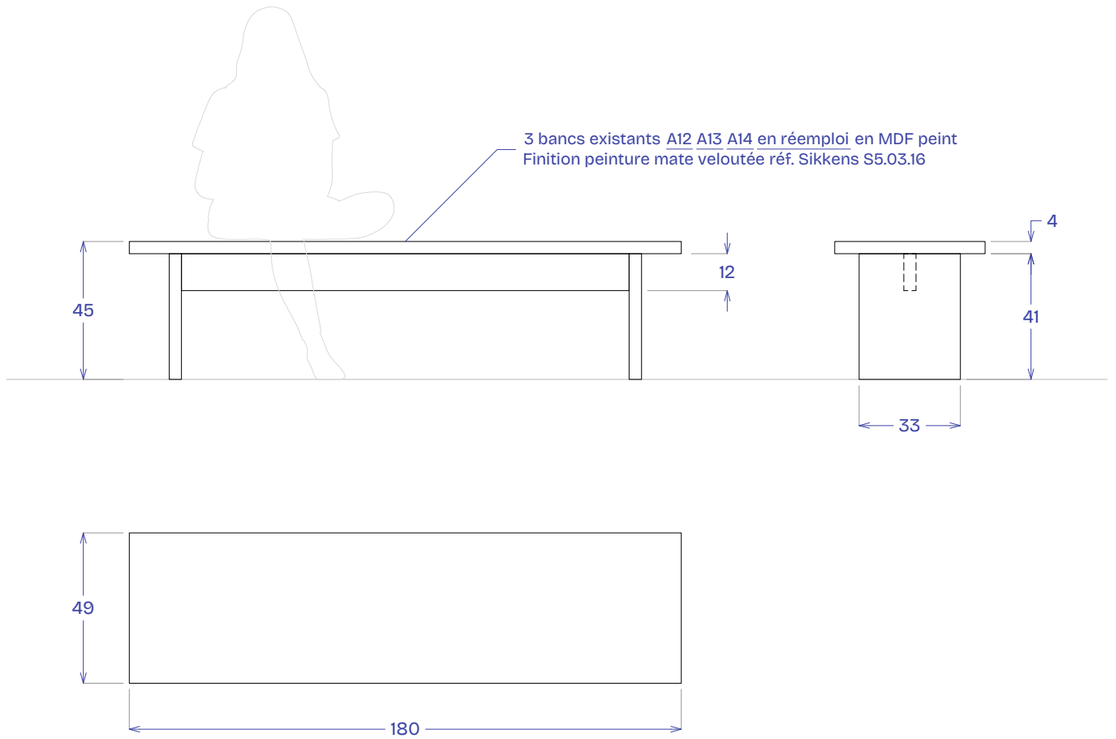

0 1

Assises A1, A2, A3		Lucie Gautrain — Scénographe luciegautrain@gmail.com +33 (0)6 31 50 19 48	Atelier ping-pong — Design graphique bonjour@atelier-ping-pong.com +33 (0)6 69 43 84 43	Léopold Mauger — Conception lumière leo@studio10-30.com +33 (0)6 81 59 75 83	Échelle 1:20 Format A3	22 septembre 2026	
HISTOIRES DE FAMILLES	MUSÉE D'ORSAY — GALERIE AMONT					PRO-DCE	46