PRO-DCE
Septembre 2026

Musée d'Orsay — Paris
Accompagnement préparatoire, conception scénographique et assistance technique à la réalisation de l'exposition temporaire :


Lucie Gautrain, scénographie
Atelier ping-pong, design graphique
Studio 10-30, conception lumière

Histoires de familles

PLANS GÉNÉRAUX

Implantation générale

Œuvres · Signalétique · Reproductions · Vidéo-projections · Contenu muet / Écouteurs · Intervention invité·es · Positions agent·es

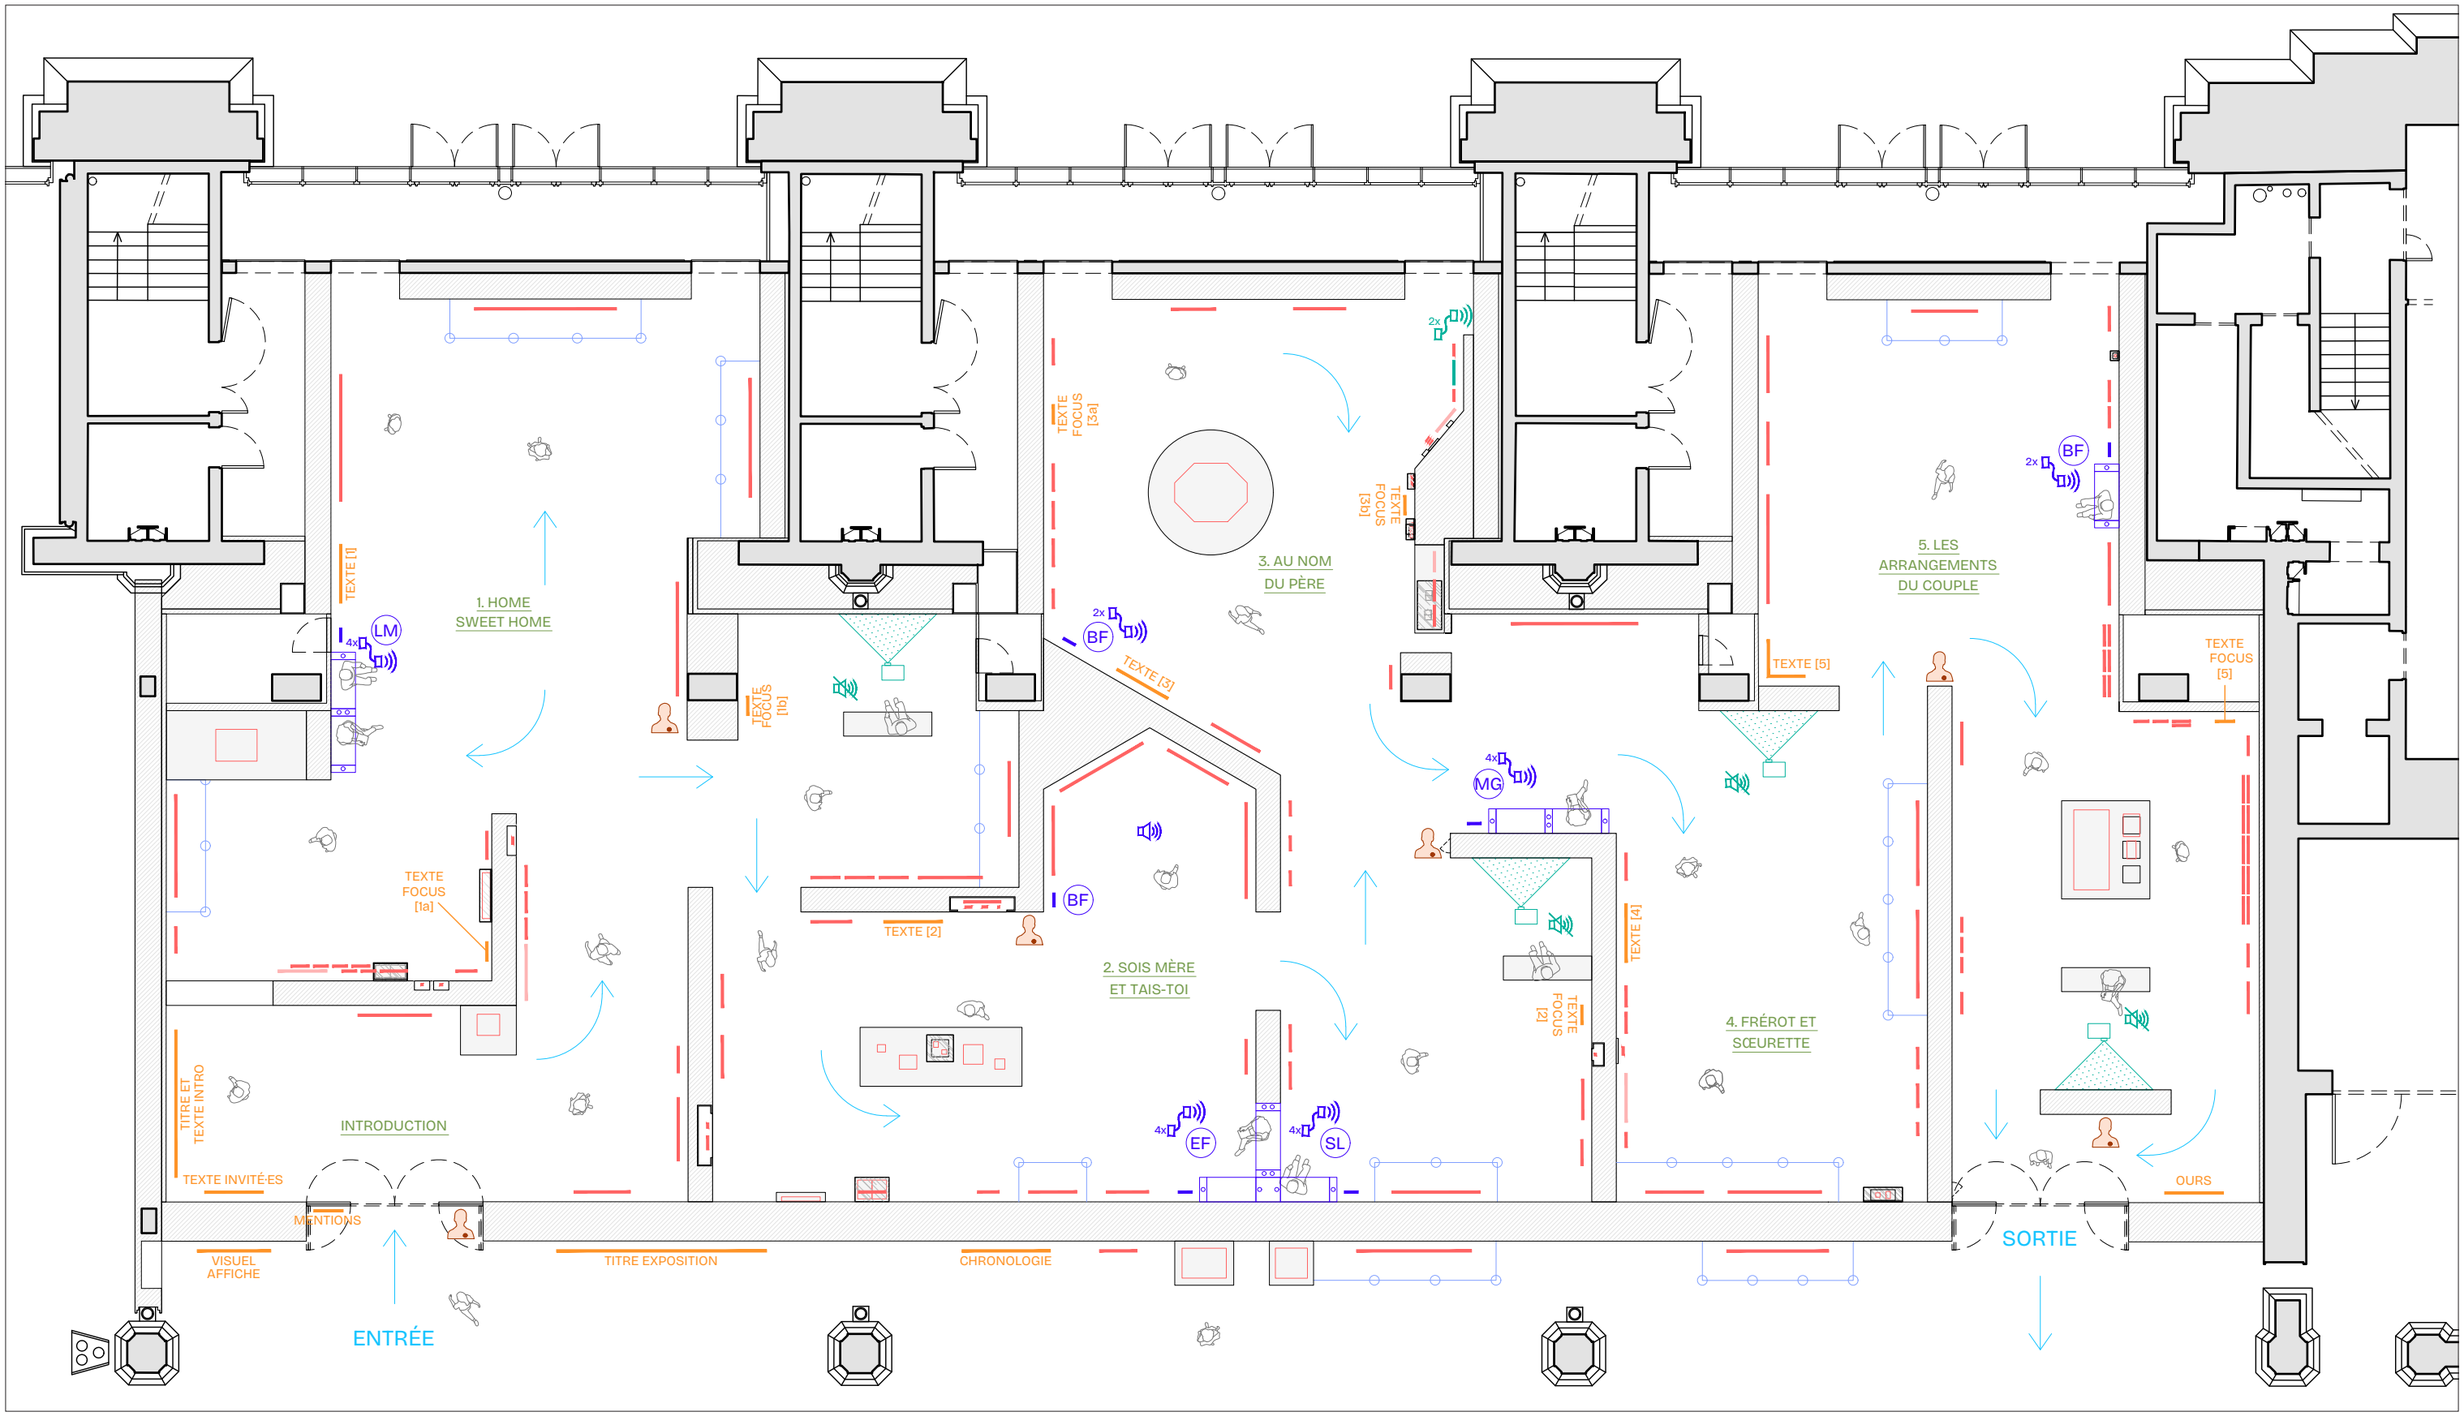


0 1 2 3 4 5

Implantation générale		Lucie Gautrain — Scénographe luciegautrain@gmail.com +33 (0)6 31 50 19 48	Atelier ping-pong — Design graphique bonjour@atelier-ping-pong.com +33 (0)6 69 43 84 43	Léopold Mauger — Conception lumière leo@studio10-30.com +33 (0)6 81 59 75 83	Échelle 1:125 Format A3	21 septembre 2026
HISTOIRES DE FAMILLES	MUSÉE D'ORSAY — GALERIE AMONT					PRO-DCE 2

Implantation œuvres

Œuvres · Signalétique · Reproductions · Vidéo-projections · Contenu muet / Écouteurs · Intervention invité·es · Positions agent·es

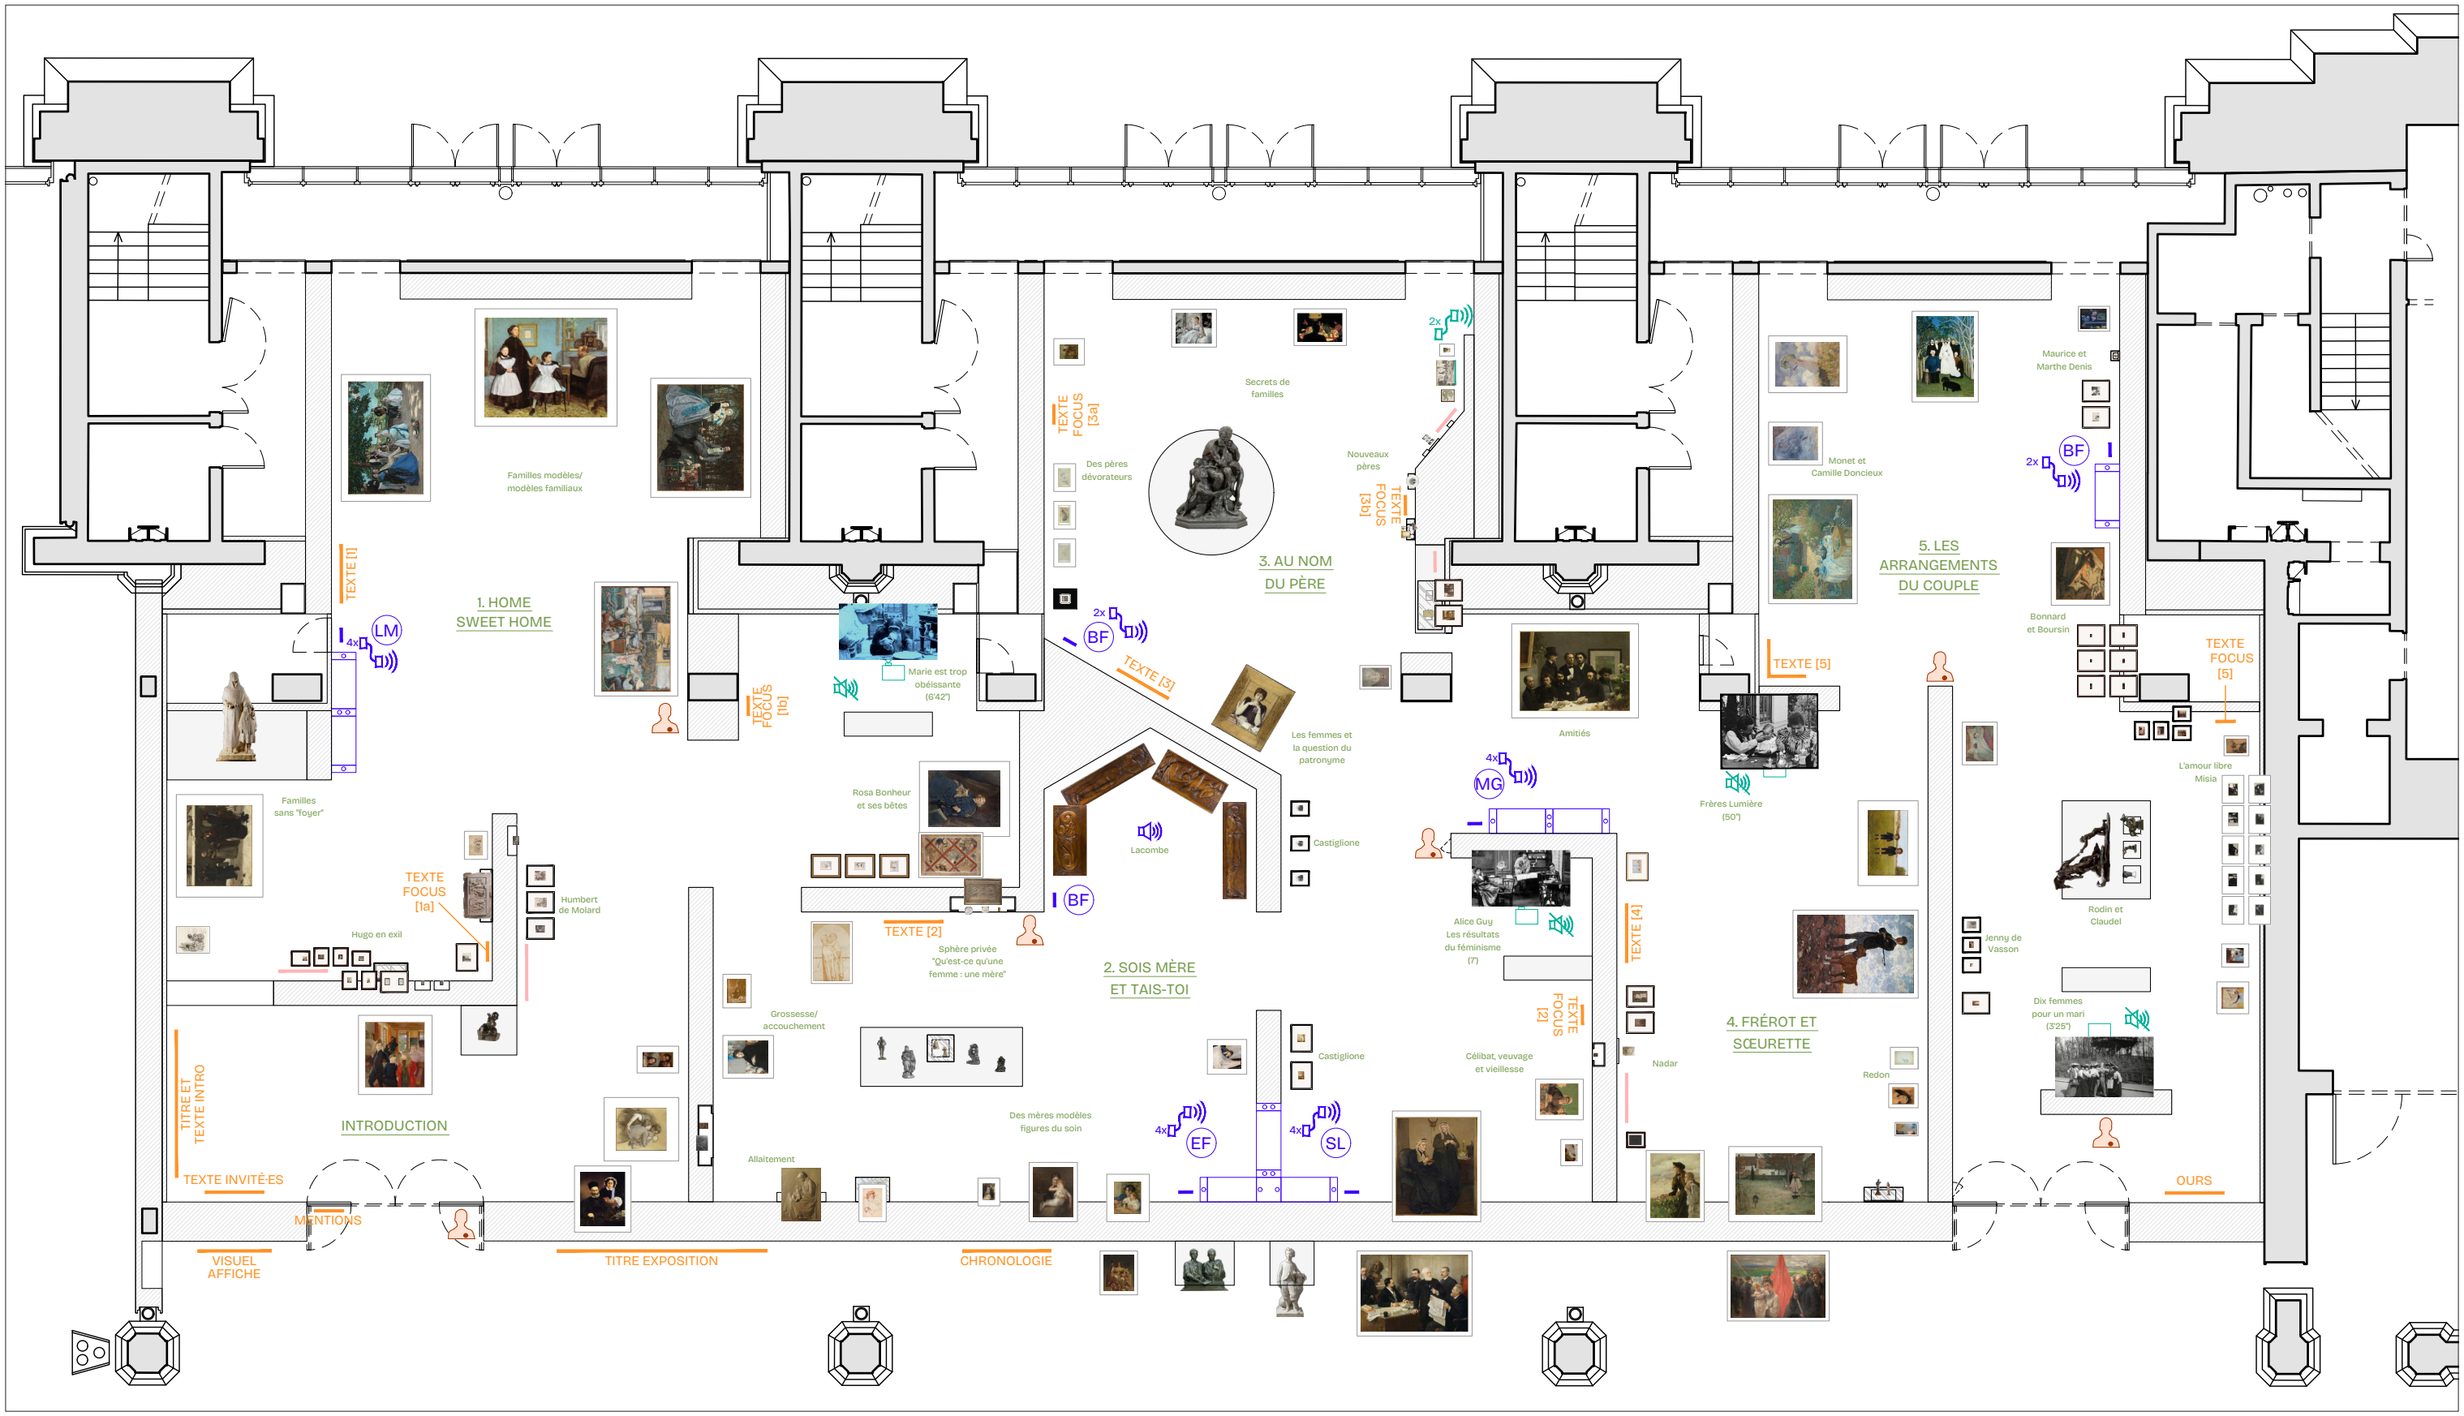



0 1 2 3 4 5

Implantation œuvres		Lucie Gautrain — Scénographe luciegautrain@gmail.com +33 (0)6 31 50 19 48	Atelier ping-pong — Design graphique bonjour@atelier-ping-pong.com +33 (0)6 69 43 84 43	Léopold Mauger — Conception lumière leo@studio10-30.com +33 (0)6 81 59 75 83	Échelle 1:125 Format A3	21 septembre 2026	
HISTOIRES DE FAMILLES	MUSÉE D'ORSAY — GALERIE AMONT					PRO-DCE	3

Introduction
Galerie Seine

* dimensions cadre manquantes
[ ] œuvre avec protection face

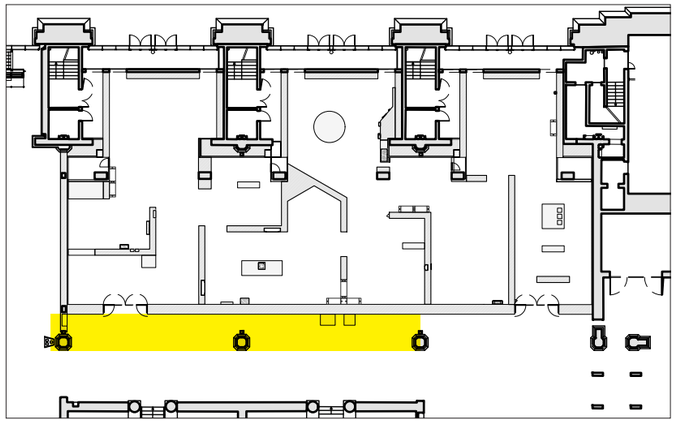

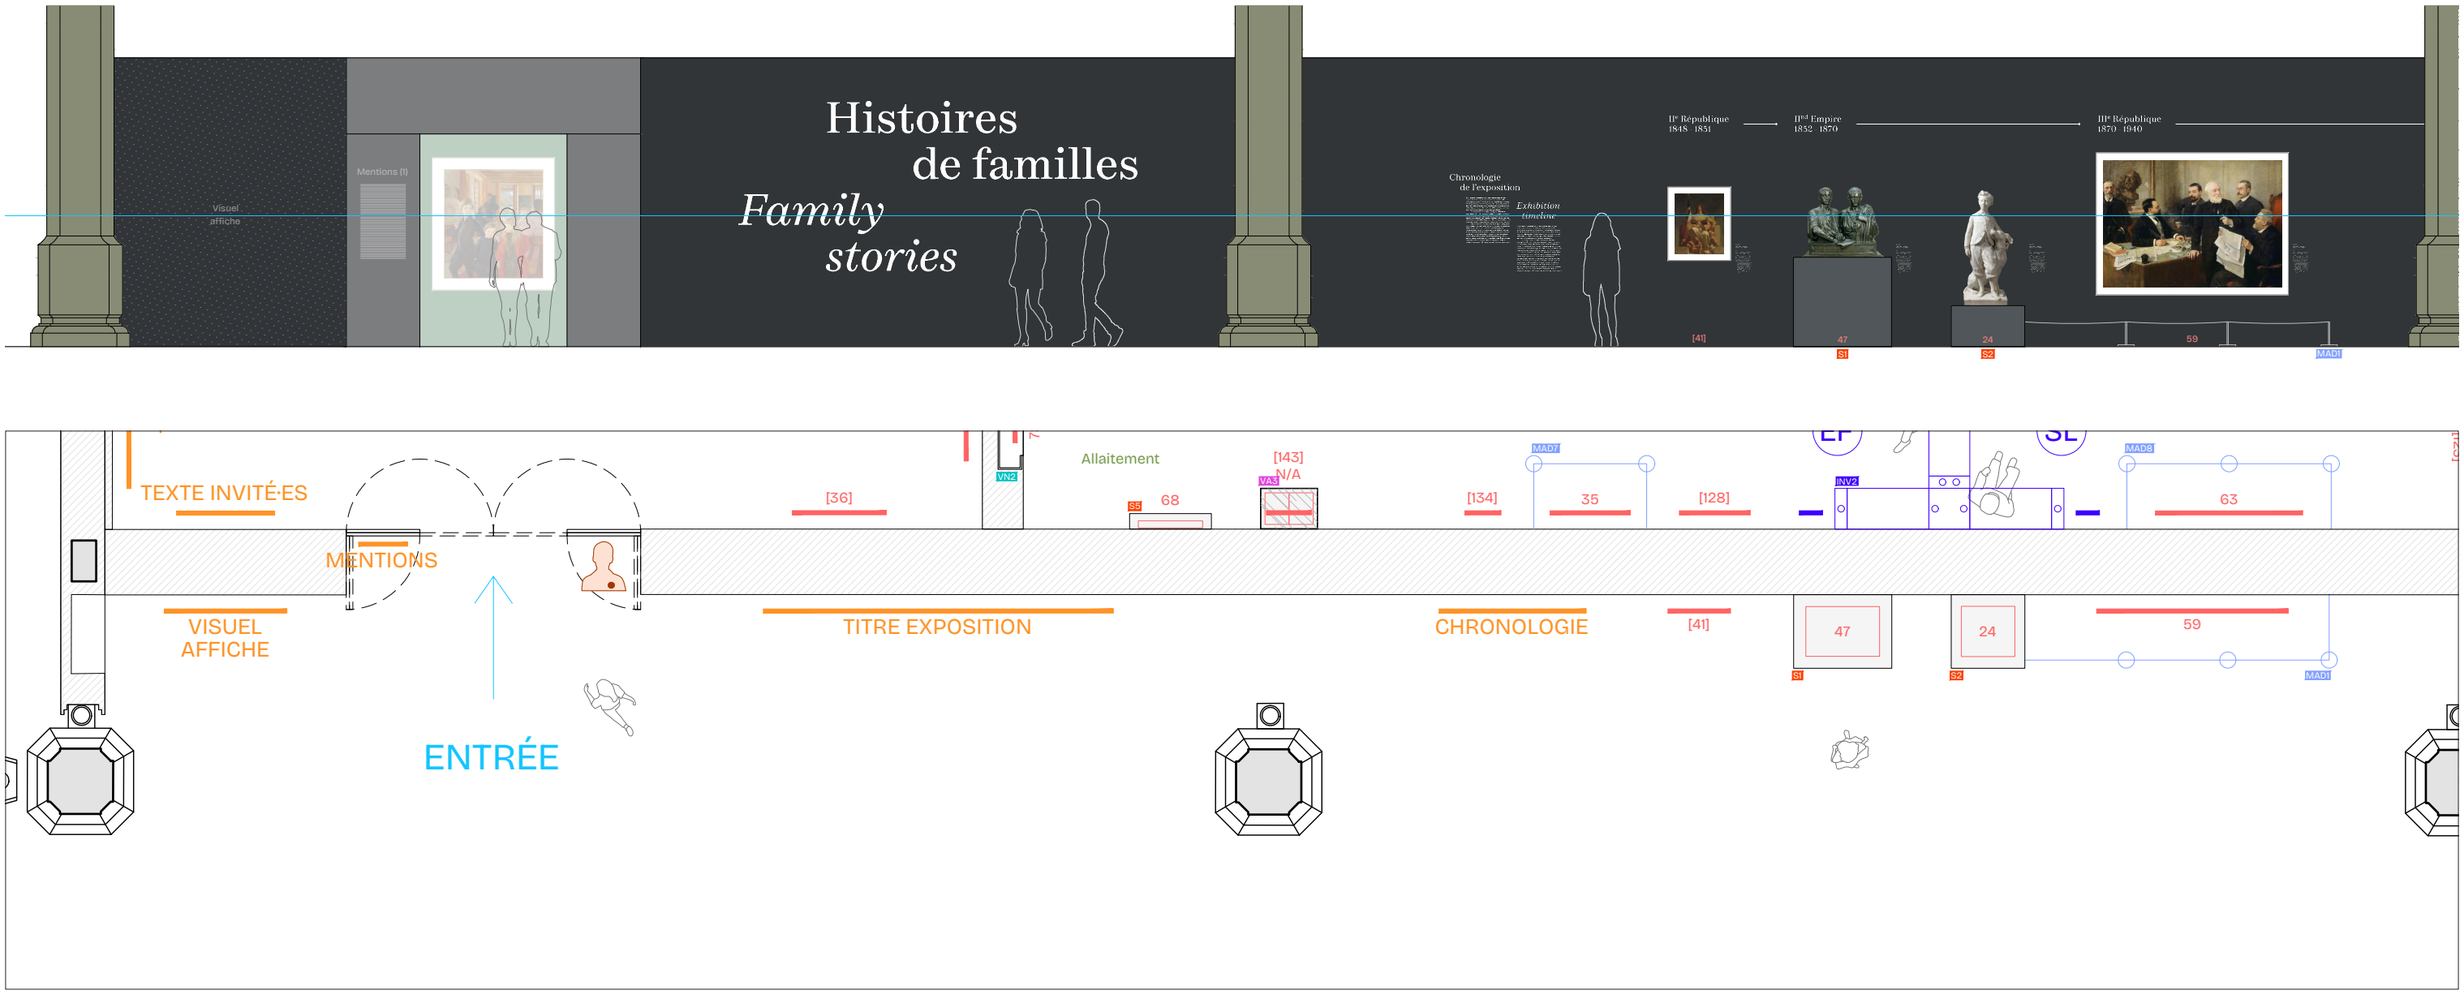



Introduction — Implantation et élévation		Lucie Gautrain — Scénographe luciegautrain@gmail.com +33 (0)6 31 50 19 48	Atelier ping-pong — Design graphique bonjour@atelier-ping-pong.com +33 (0)6 69 43 84 43	Léopold Mauger — Conception lumière leo@studio10-30.com +33 (0)6 81 59 75 83	Échelle 1:75 Format A3	21 septembre 2026	
HISTOIRES DE FAMILLES	MUSÉE D'ORSAY — GALERIE AMONT					PRO-DCE	4

Introduction et sortie exposition
Galerie Seine

* dimensions cadre manquantes

[ ] œuvre avec protection face

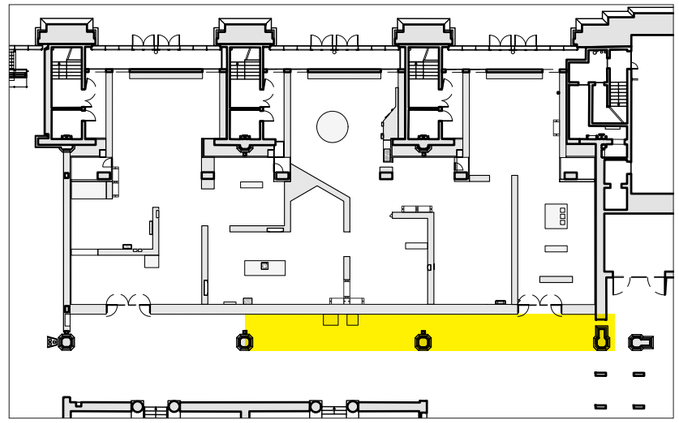


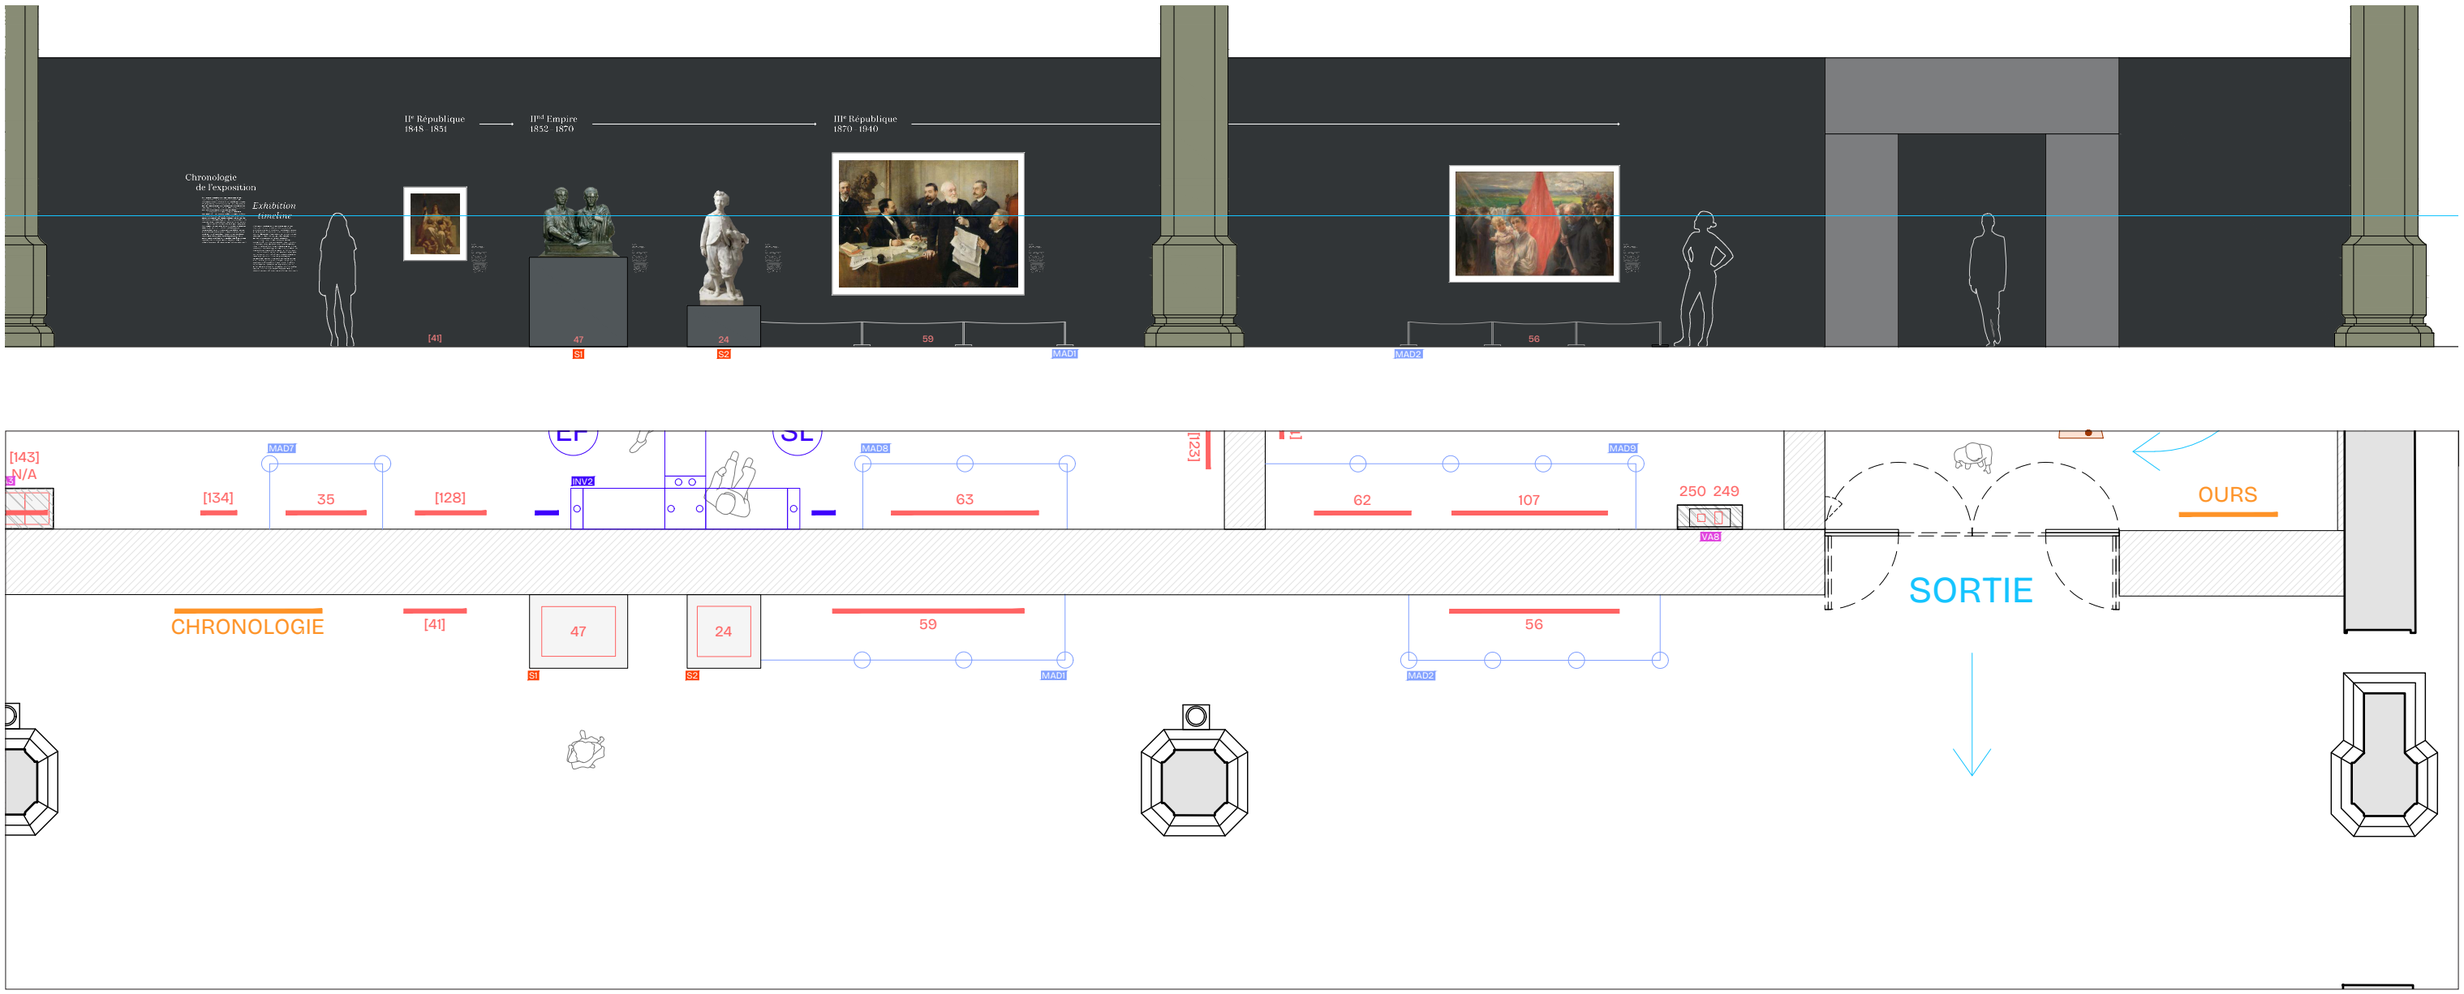


0 1 2 3

Introduction et sortie exposition — Implantation et élévation		Lucie Gautrain — Scénographe luciegautrain@gmail.com +33 (0)6 31 50 19 48	Atelier ping-pong — Design graphique bonjour@atelier-ping-pong.com +33 (0)6 69 43 84 43	Léopold Mauger — Conception lumière leo@studio10-30.com +33 (0)6 81 59 75 83	Échelle 1:75 Format A3	21 septembre 2026	
HISTOIRES DE FAMILLES	MUSÉE D'ORSAY — GALERIE AMONT					PRO-DCE	5

Introduction
Entrée galerie Amont

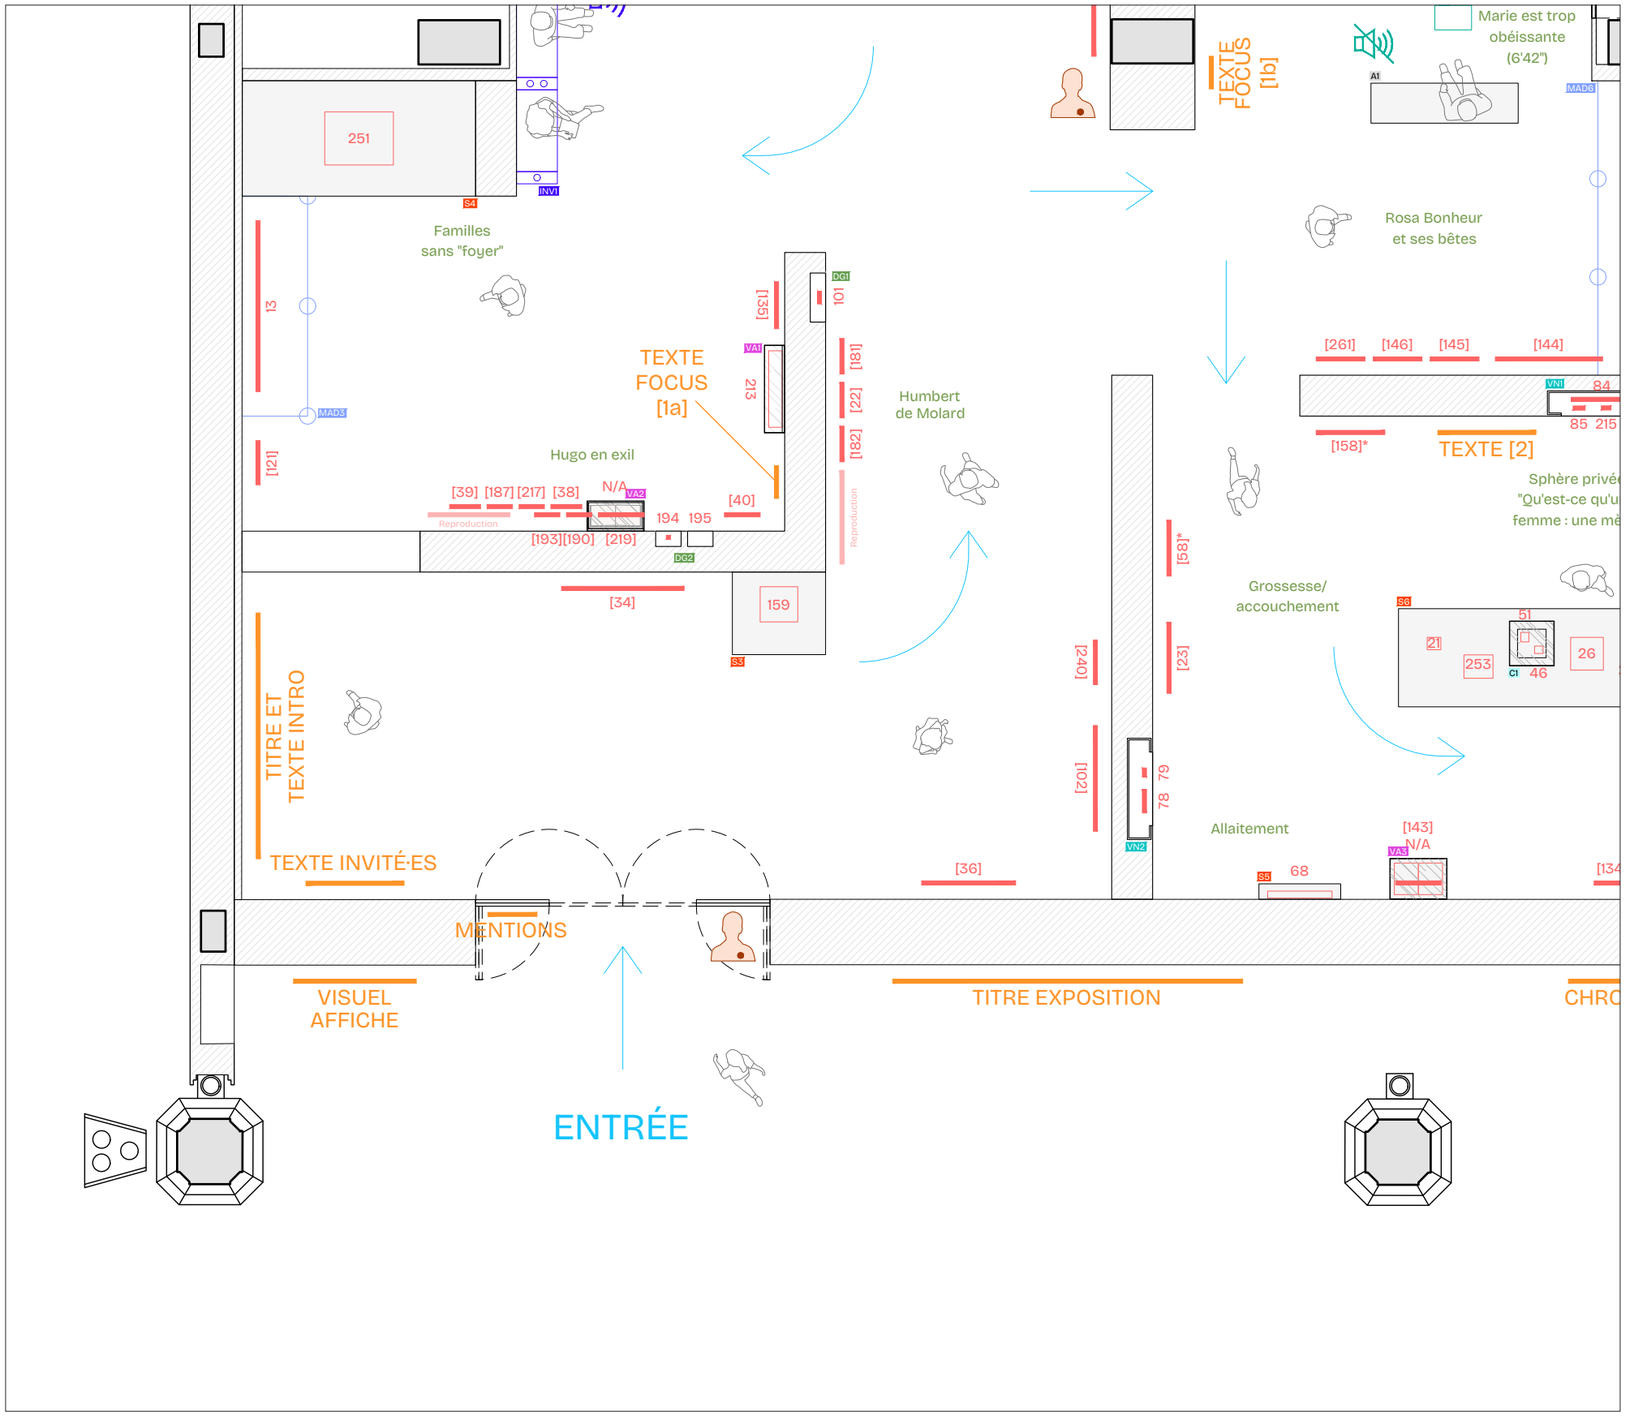

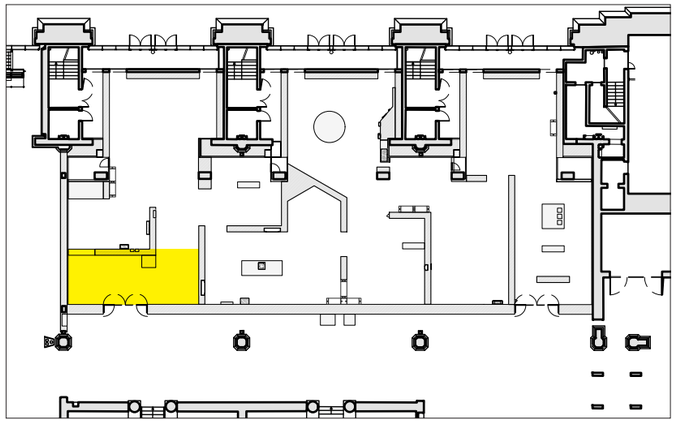


* dimensions cadre manquantes

[ ] œuvre avec protection face

0 1 2 3


Introduction — Implantation		Lucie Gautrain — Scénographe luciegautrain@gmail.com +33 (0)6 31 50 19 48	Atelier ping-pong — Design graphique bonjour@atelier-ping-pong.com +33 (0)6 69 43 84 43	Léopold Mauger — Conception lumière leo@studio10-30.com +33 (0)6 81 59 75 83	Échelle 1:75 Format A3	21 septembre 2026	
HISTOIRES DE FAMILLES	MUSÉE D'ORSAY — GALERIE AMONT					PRO-DCE	6


Introduction
Entrée galerie Amont

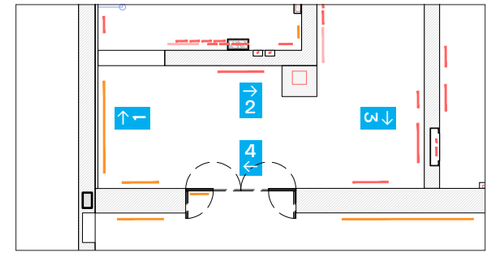

* dimensions cadre manquantes

[ ] œuvre avec protection face

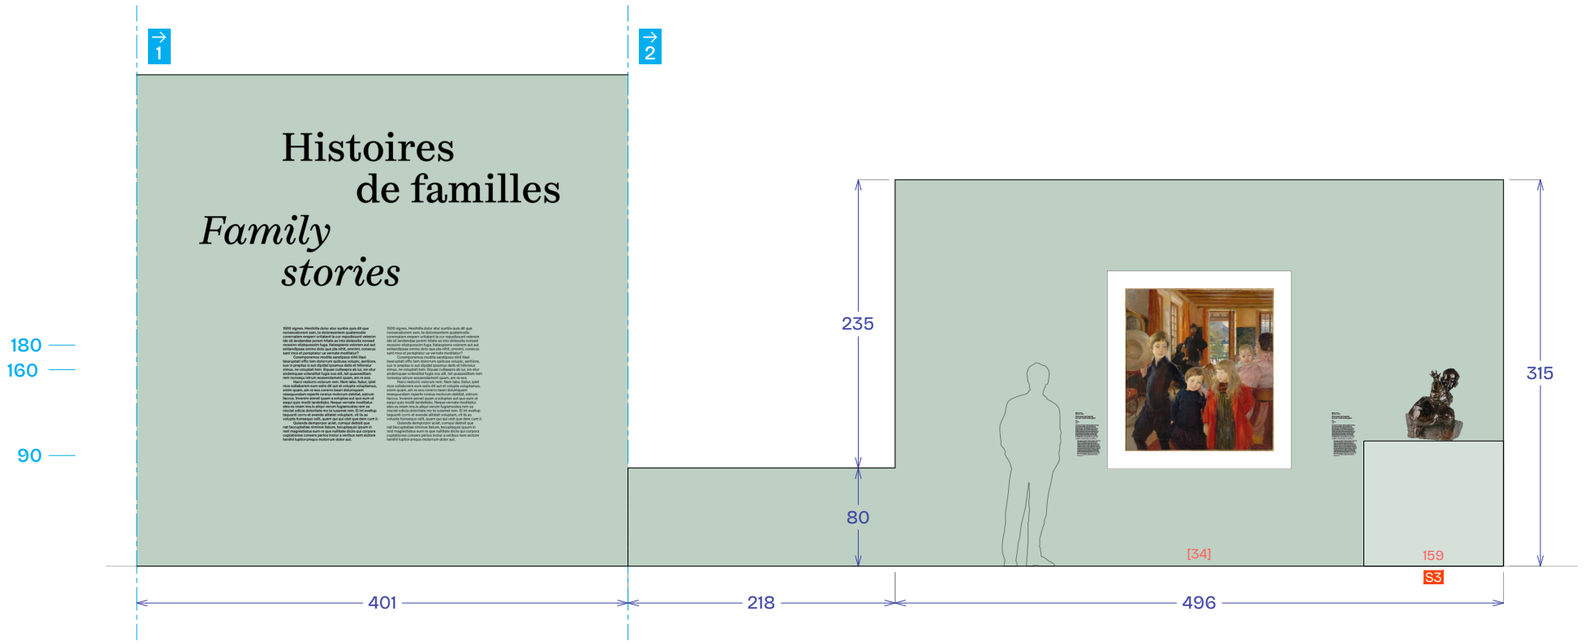


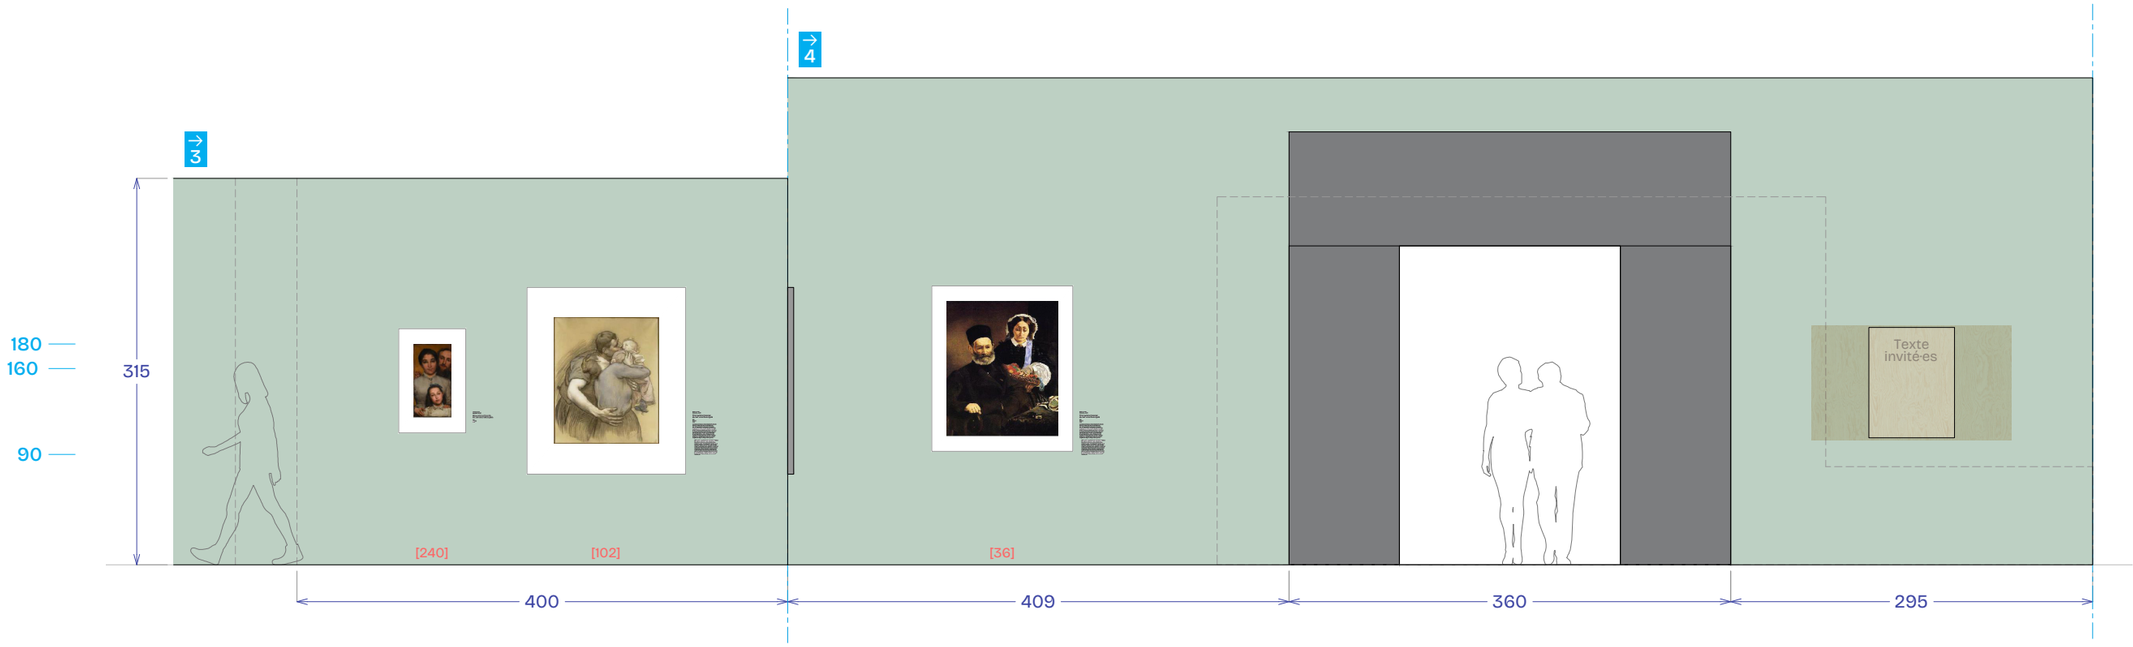


0 1 2

Introduction — Élévations		Lucie Gautrain — Scénographe luciegautrain@gmail.com +33 (0)6 31 50 19 48	Atelier ping-pong — Design graphique bonjour@atelier-ping-pong.com +33 (0)6 69 43 84 43	Léopold Mauger — Conception lumière leo@studio10-30.com +33 (0)6 81 59 75 83	Échelle 1:50 Format A3	21 septembre 2026
HISTOIRES DE FAMILLES	MUSÉE D'ORSAY — GALERIE AMONT					PRO-DCE 7

Section 1
Home sweet home

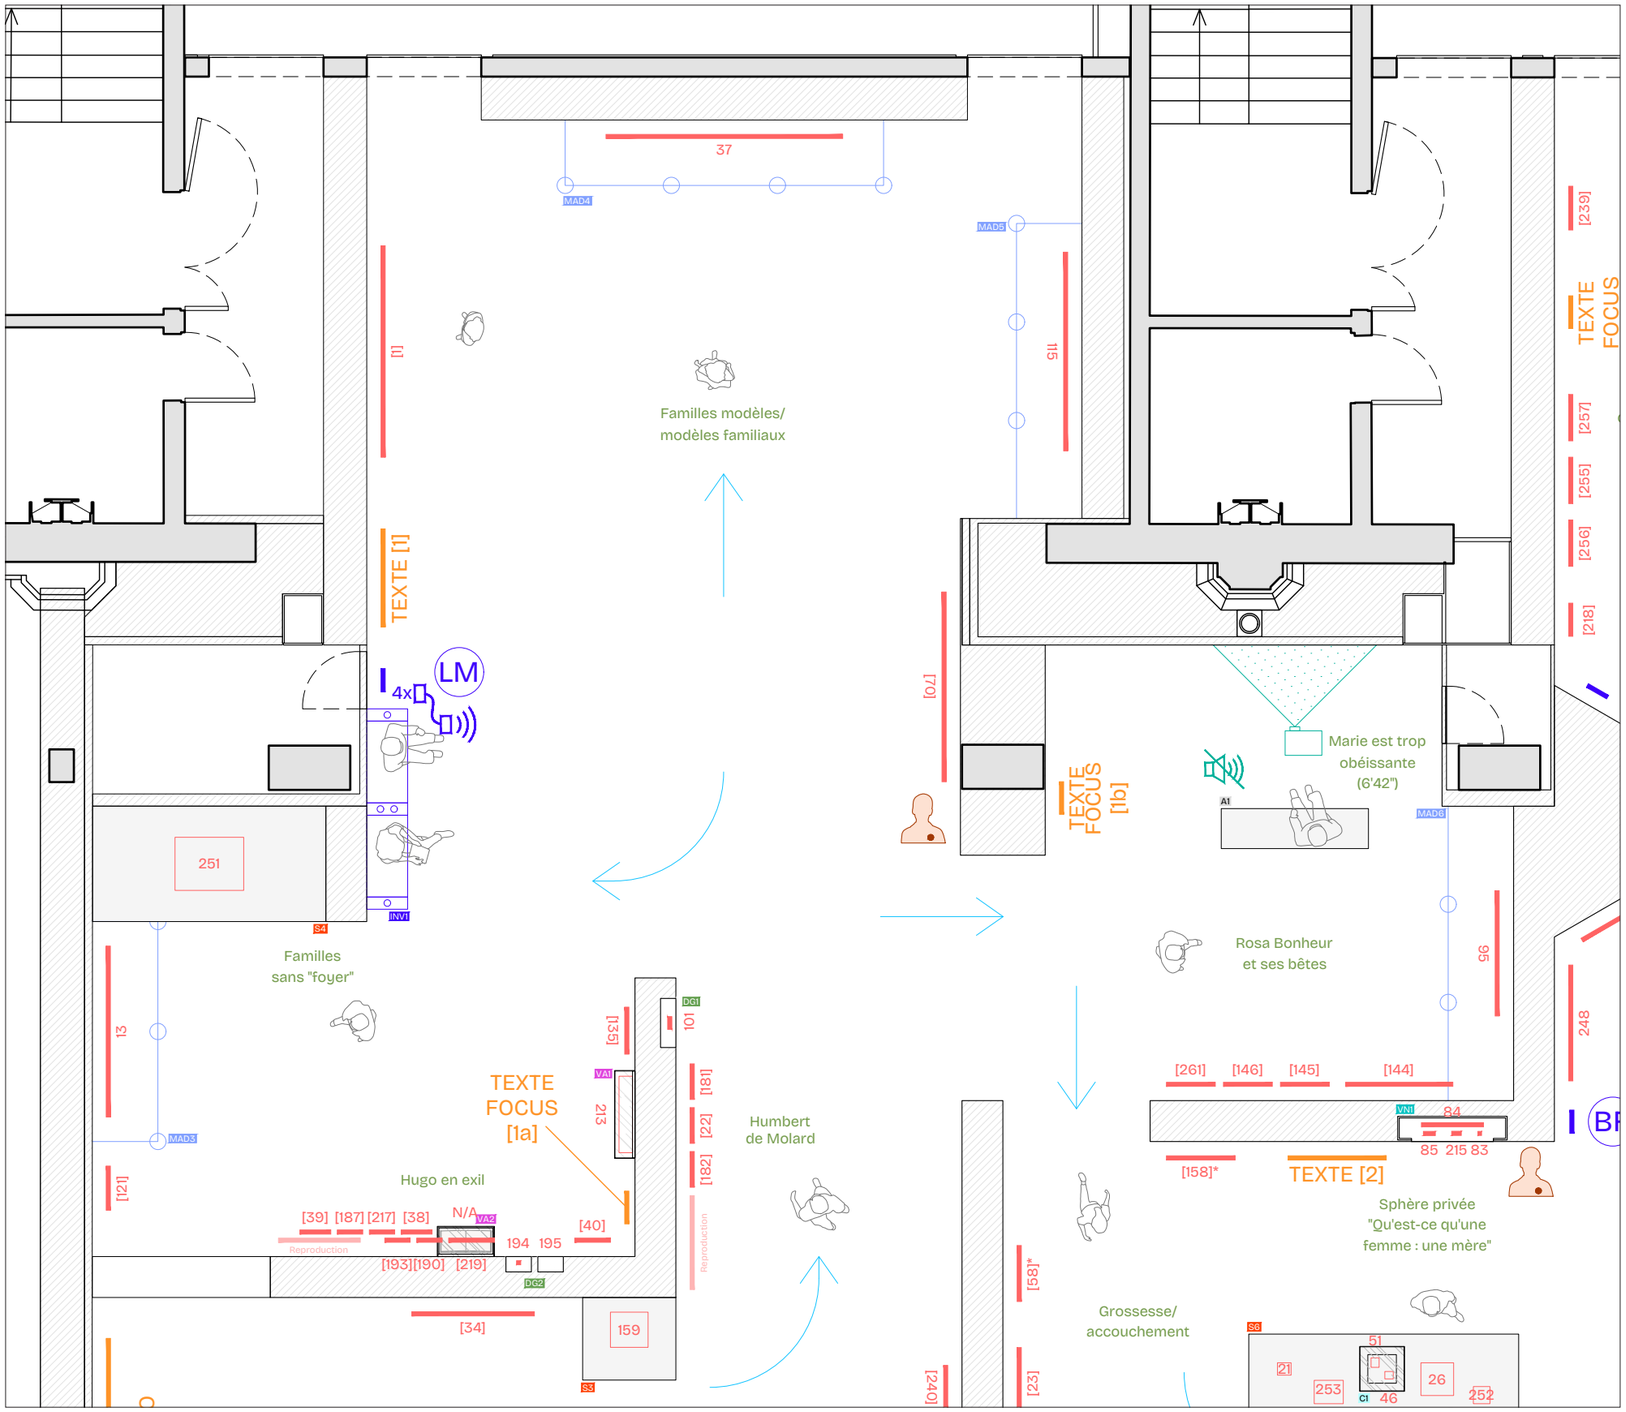

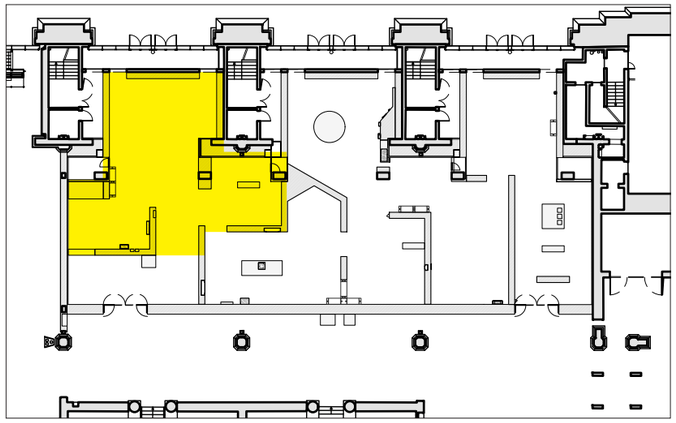



* dimensions cadre manquantes
[ ] œuvre avec protection face

0 1 2 3

Section 1 — Implantation		Lucie Gautrain — Scénographe luciegautrain@gmail.com +33 (0)6 31 50 19 48	Atelier ping-pong — Design graphique bonjour@atelier-ping-pong.com +33 (0)6 69 43 84 43	Léopold Mauger — Conception lumière leo@studio10-30.com +33 (0)6 81 59 75 83	Échelle 1:75 Format A3	21 septembre 2026	
HISTOIRES DE FAMILLES	MUSÉE D'ORSAY — GALERIE AMONT					PRO-DCE	8


Section 1
Home sweet home

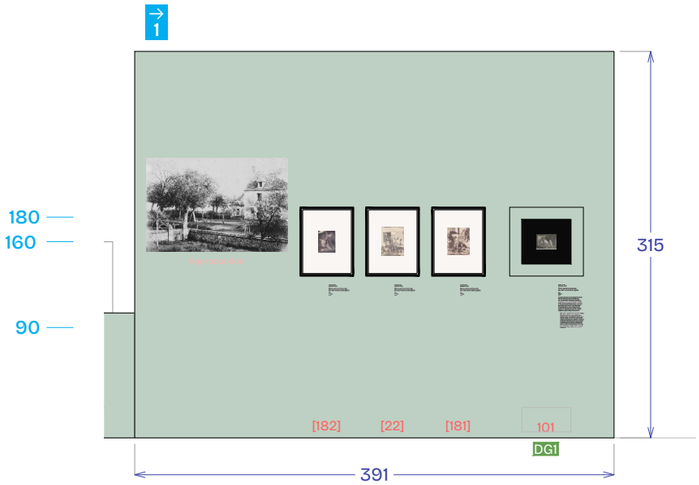

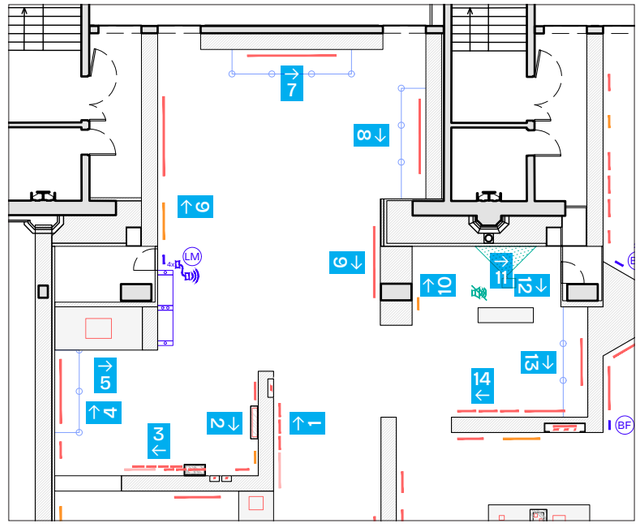


* dimensions cadre manquantes


[ ] œuvre avec protection face

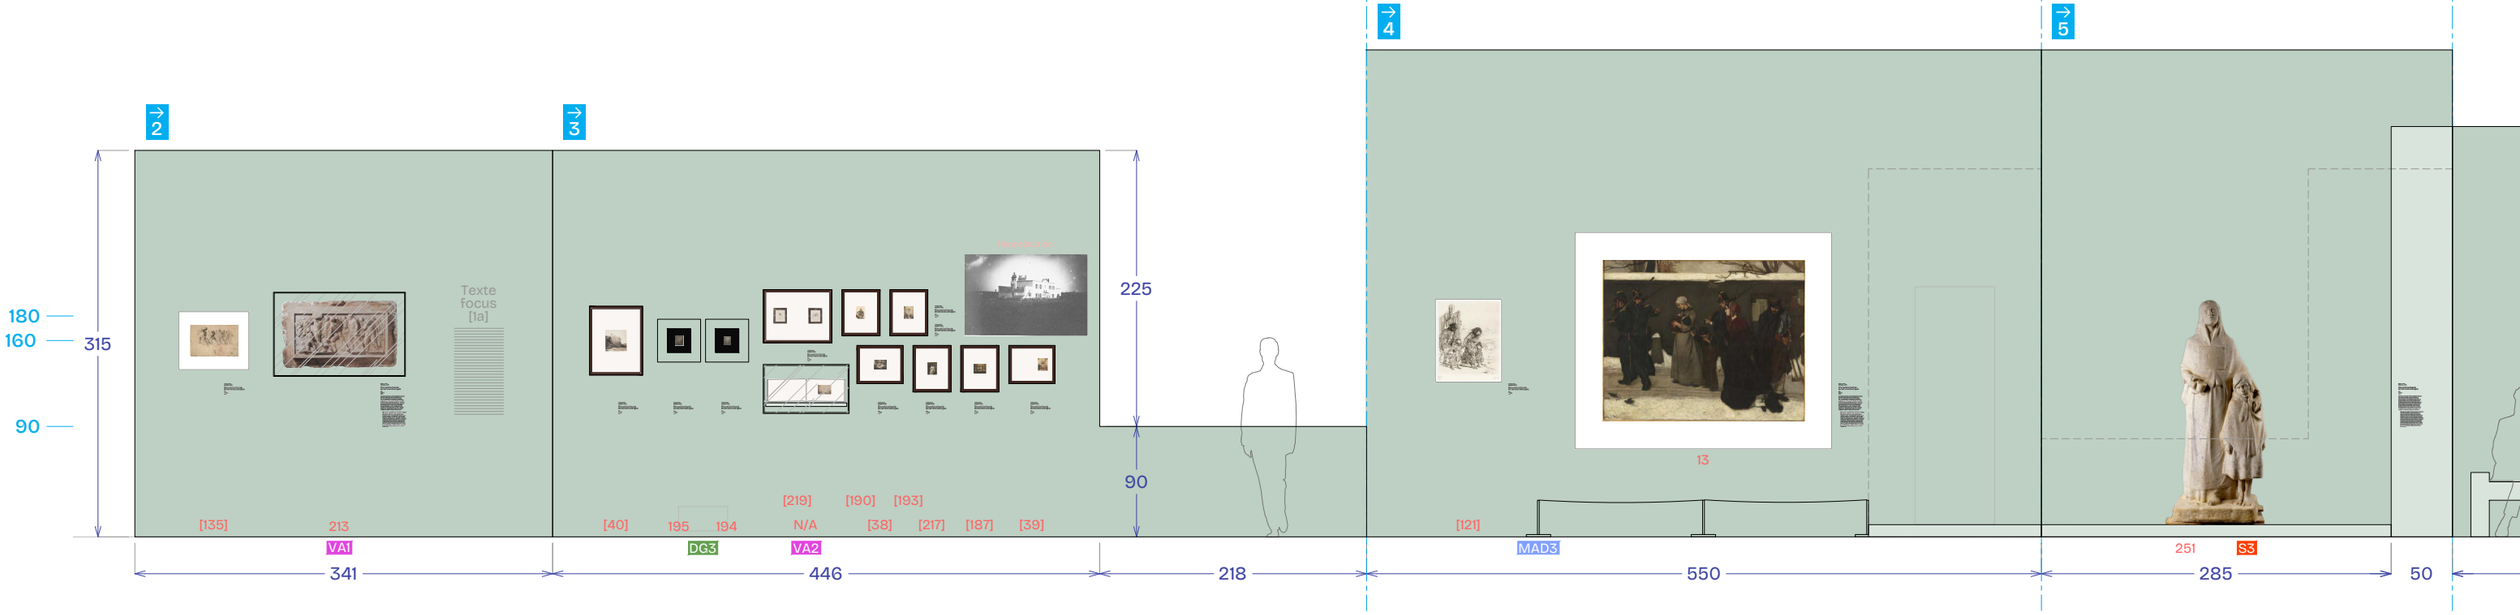

Section 1 — Élévations		Lucie Gautrain — Scénographe luciegautrain@gmail.com +33 (0)6 31 50 19 48	Atelier ping-pong — Design graphique bonjour@atelier-ping-pong.com +33 (0)6 69 43 84 43	Léopold Mauger — Conception lumière leo@studio10-30.com +33 (0)6 81 59 75 83	Échelle 1:50 Format A3	21 septembre 2026	
HISTOIRES DE FAMILLES	MUSÉE D'ORSAY — GALERIE AMONT					PRO-DCE	9


Section 1
Home sweet home

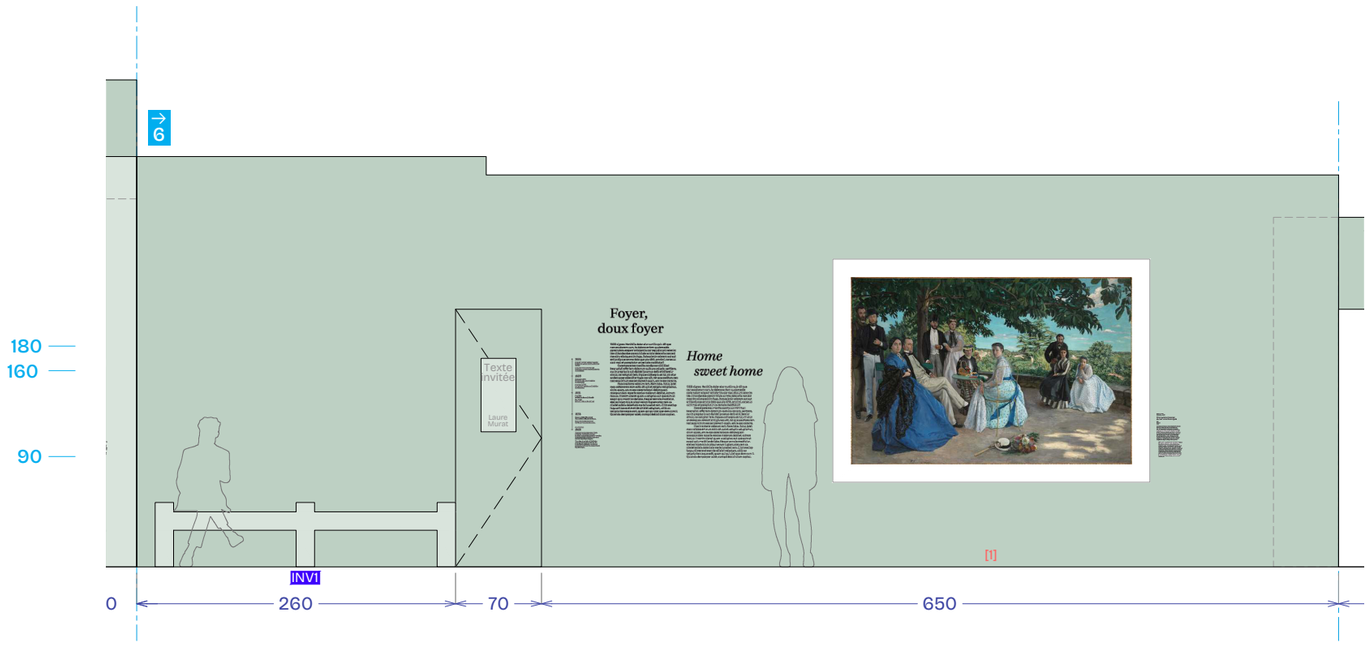

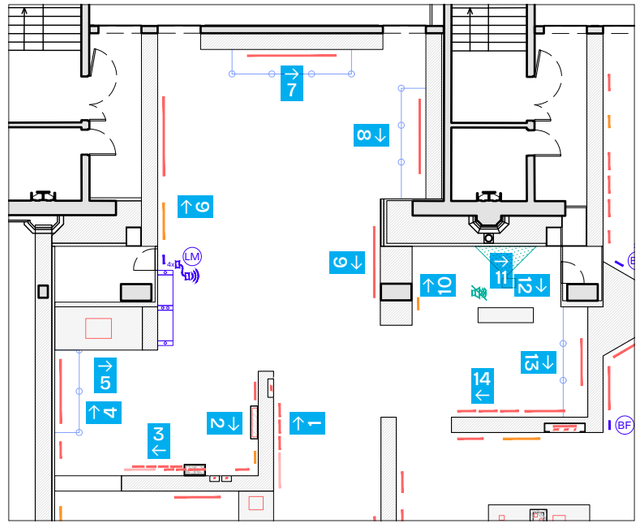

* dimensions cadre manquantes


[ ] œuvre avec protection face

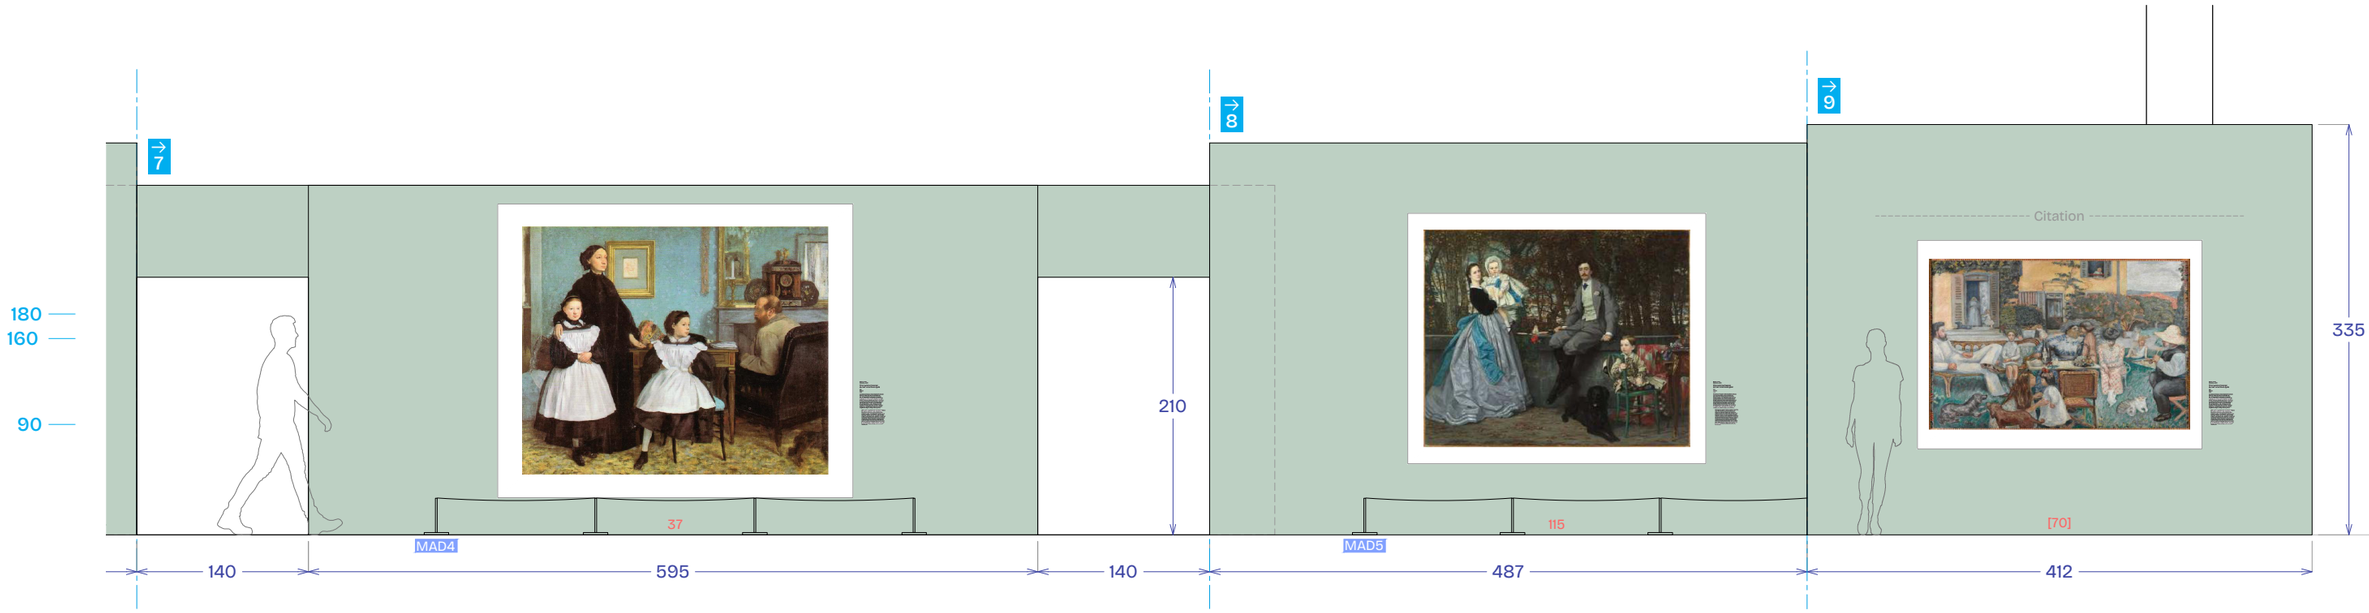


0 1 2

Section 1 — Élévations		Lucie Gautrain — Scénographe luciegautrain@gmail.com +33 (0)6 31 50 19 48	Atelier ping-pong — Design graphique bonjour@atelier-ping-pong.com +33 (0)6 69 43 84 43	Léopold Mauger — Conception lumière leo@studio10-30.com +33 (0)6 81 59 75 83	Échelle 1:50 Format A3	21 septembre 2026	
HISTOIRES DE FAMILLES	MUSÉE D'ORSAY — GALERIE AMONT					PRO-DCE	10

Section 1
Home sweet home

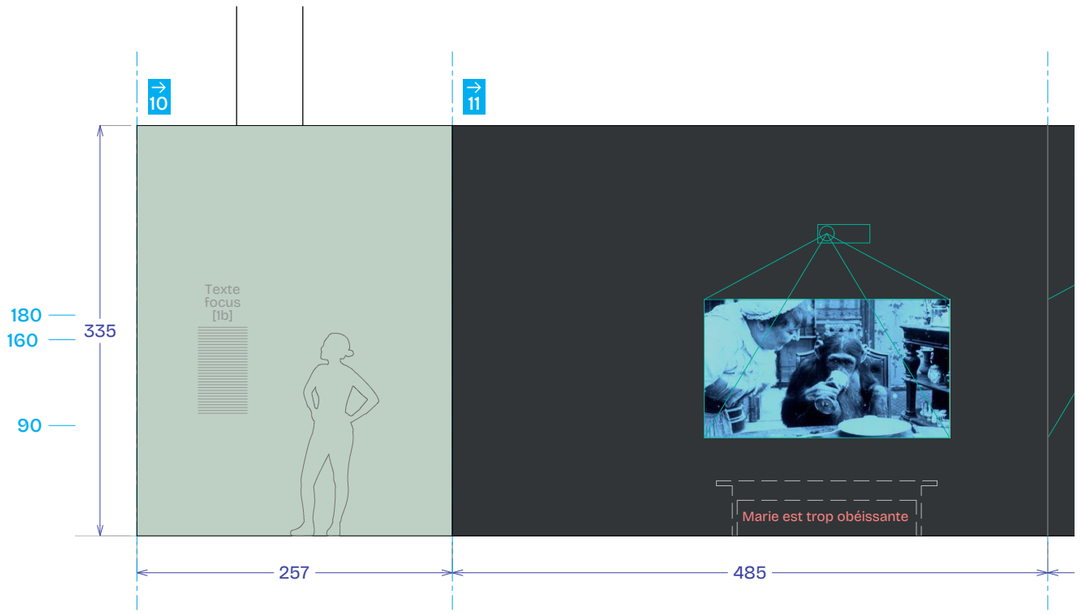

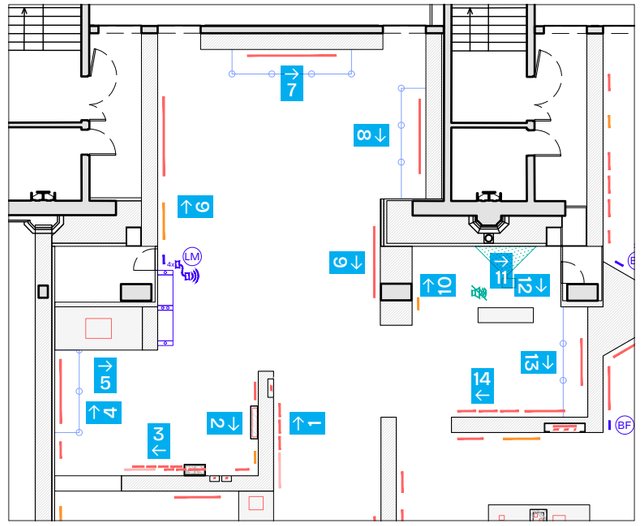

* dimensions cadre manquantes


[ ] œuvre avec protection face




0 1 2

Section 1 — Élévations		Lucie Gautrain — Scénographe luciegautrain@gmail.com +33 (0)6 31 50 19 48	Atelier ping-pong — Design graphique bonjour@atelier-ping-pong.com +33 (0)6 69 43 84 43	Léopold Mauger — Conception lumière leo@studio10-30.com +33 (0)6 81 59 75 83	Échelle 1:50 Format A3	21 septembre 2026	
HISTOIRES DE FAMILLES	MUSÉE D'ORSAY — GALERIE AMONT					PRO-DCE	11

Section 2
Sois mère et tais-toi + focus Lacombe

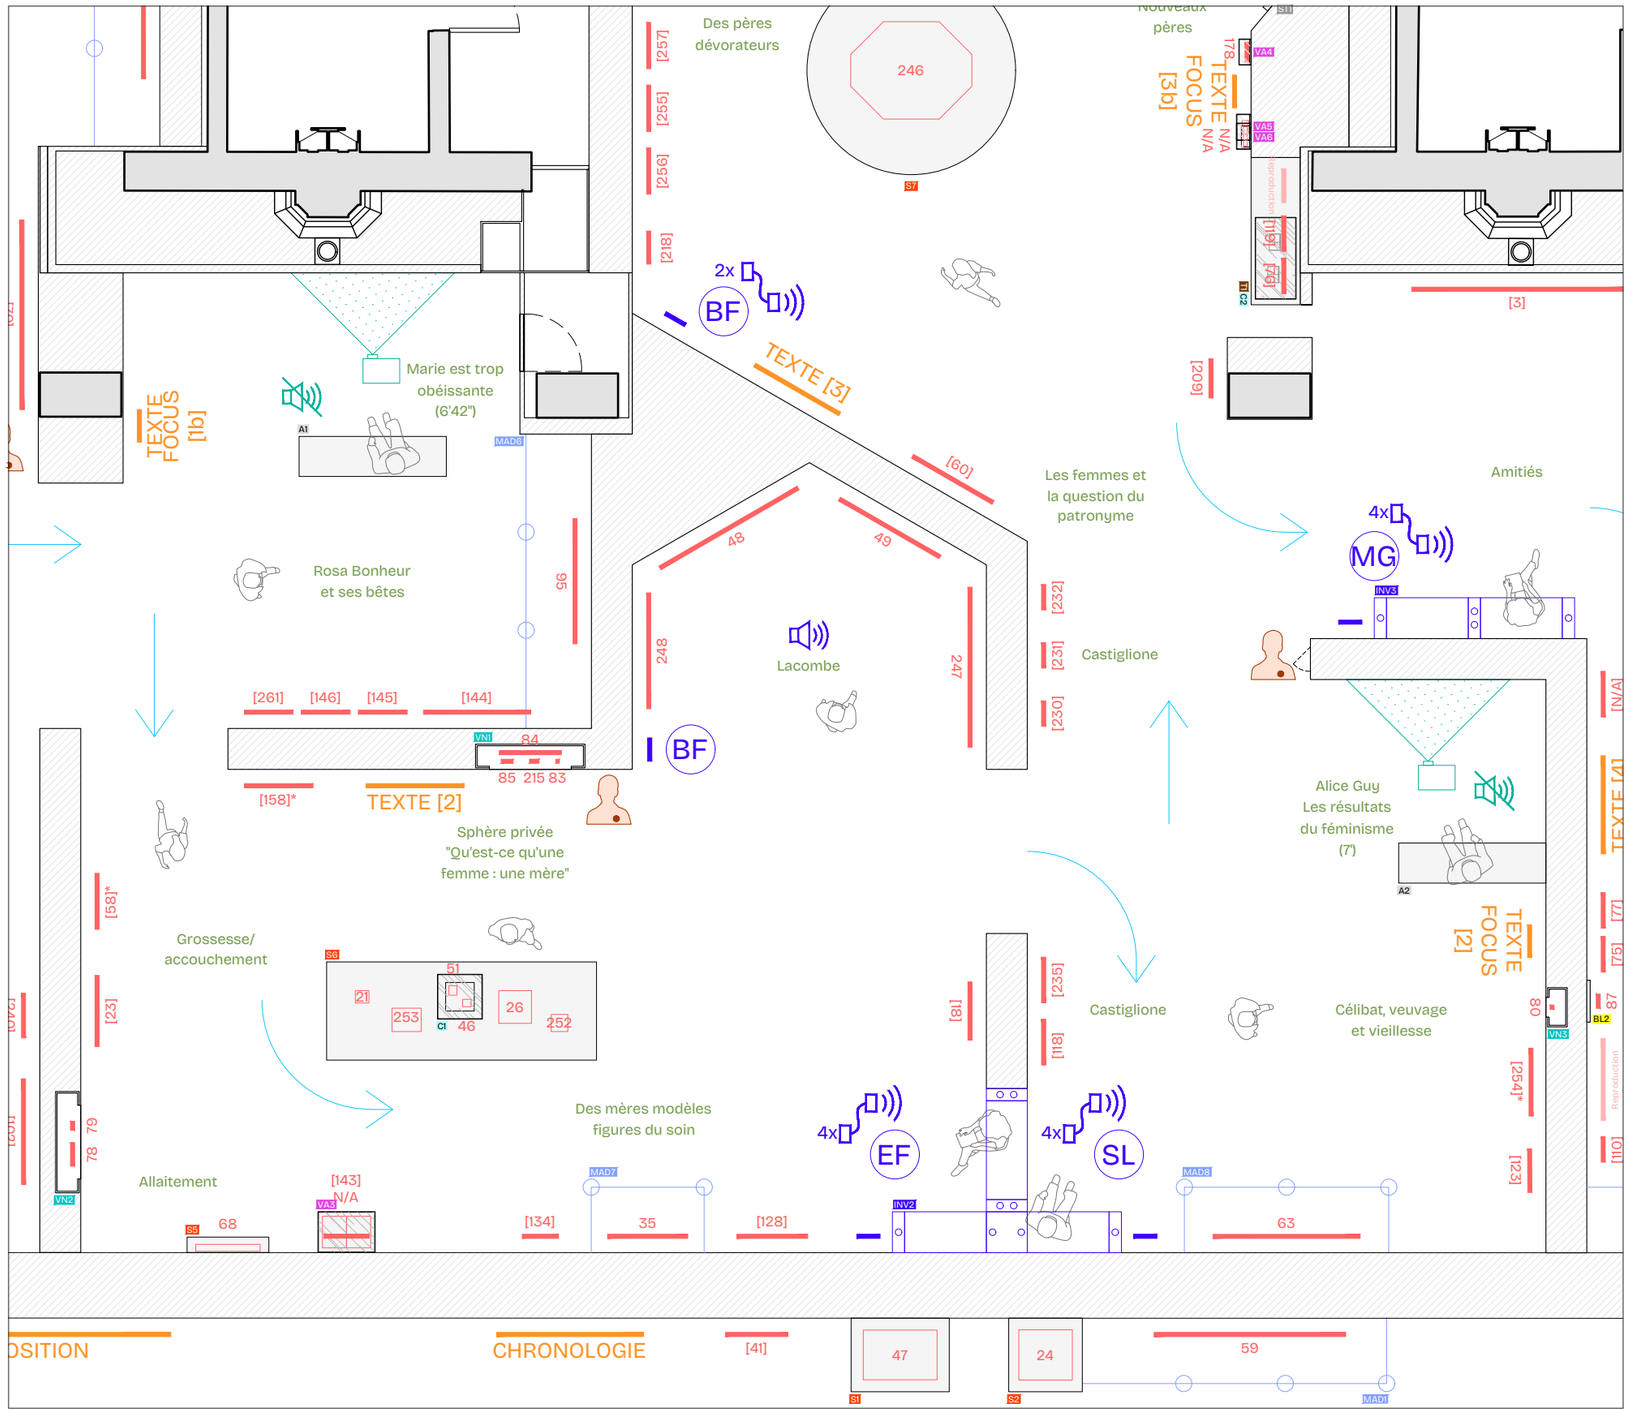

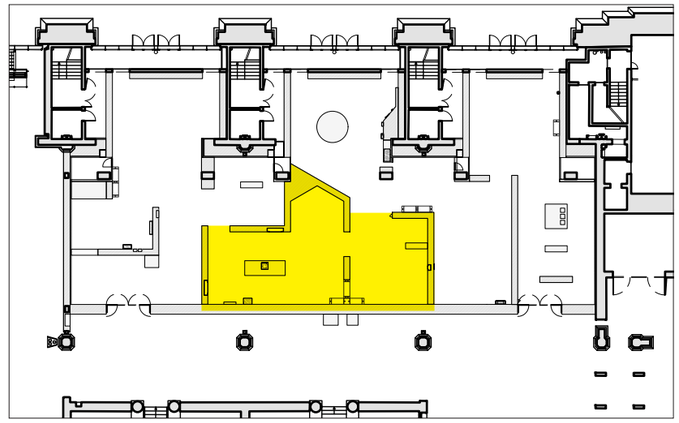


* dimensions cadre manquantes


[ ] œuvre avec protection face

0 1 2 3

Section 2 + focus Lacombe — Implantation		Lucie Gautrain — Scénographe luciegautrain@gmail.com +33 (0)6 31 50 19 48	Atelier ping-pong — Design graphique bonjour@atelier-ping-pong.com +33 (0)6 69 43 84 43	Léopold Mauger — Conception lumière leo@studio10-30.com +33 (0)6 81 59 75 83	Échelle 1:75 Format A3	21 septembre 2026
HISTOIRES DE FAMILLES	MUSÉE D'ORSAY — GALERIE AMONT					PRO-DCE 12


Section 2
Sois mère et tais-toi + focus Lacombe

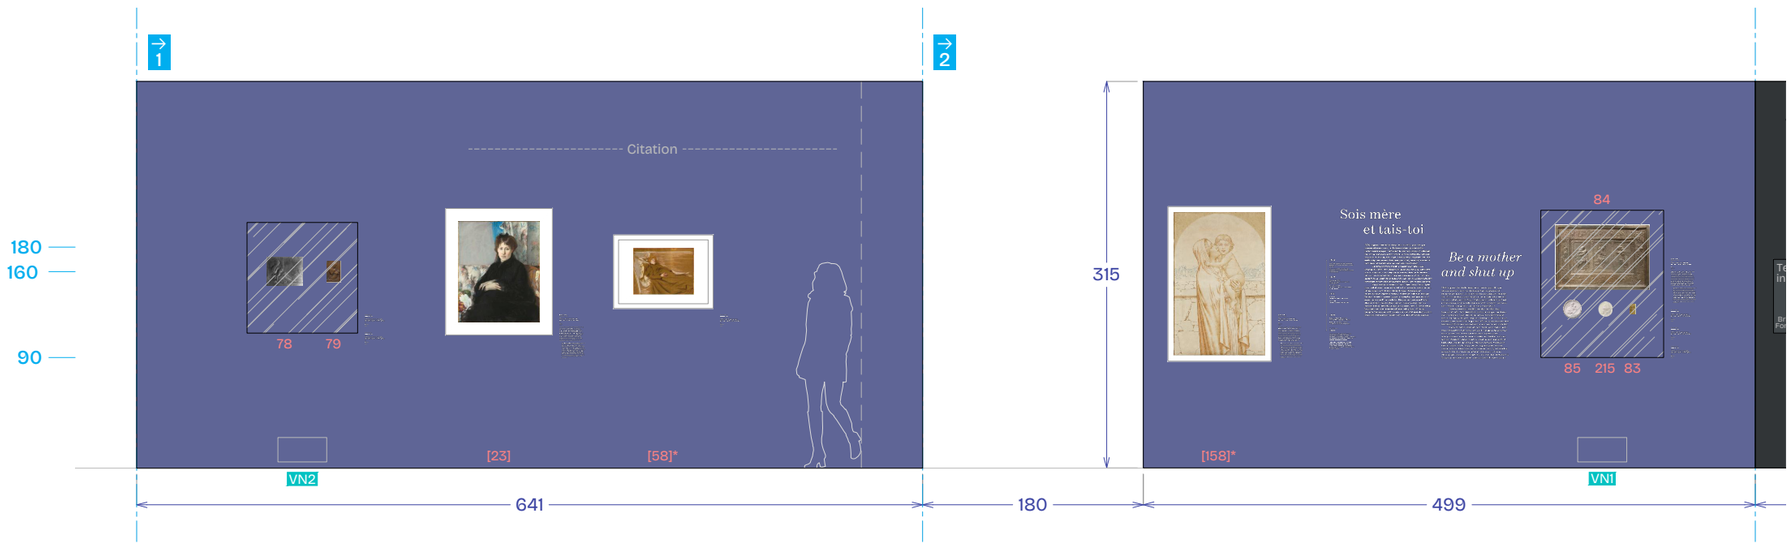

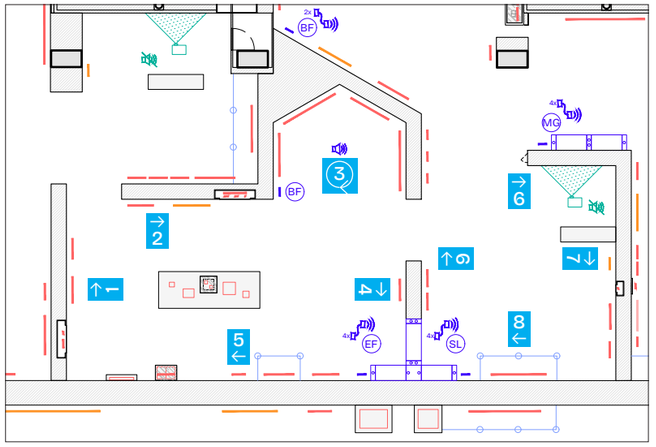

* dimensions cadre manquantes


[ ] œuvre avec protection face

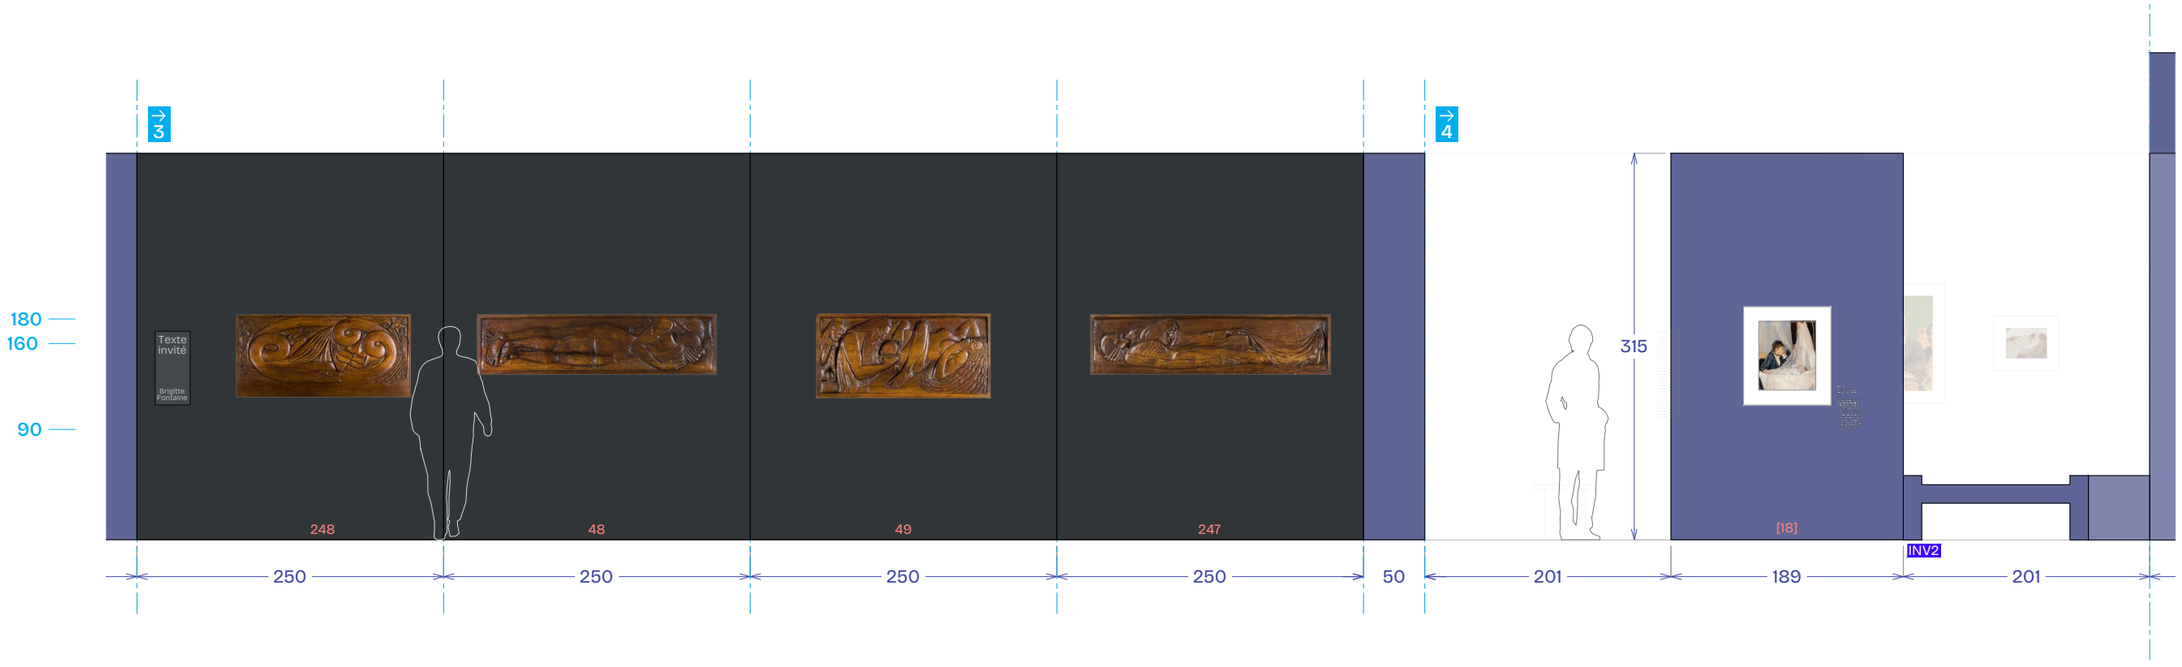


0 1 2

Section 2 — Élévations		Lucie Gautrain — Scénographe luciegautrain@gmail.com +33 (0)6 31 50 19 48	Atelier ping-pong — Design graphique bonjour@atelier-ping-pong.com +33 (0)6 69 43 84 43	Léopold Mauger — Conception lumière leo@studio10-30.com +33 (0)6 81 59 75 83	Échelle 1:50 Format A3	21 septembre 2026	
HISTOIRES DE FAMILLES	MUSÉE D'ORSAY — GALERIE AMONT					PRO-DCE	13

Section 2
Sois mère et tais-toi

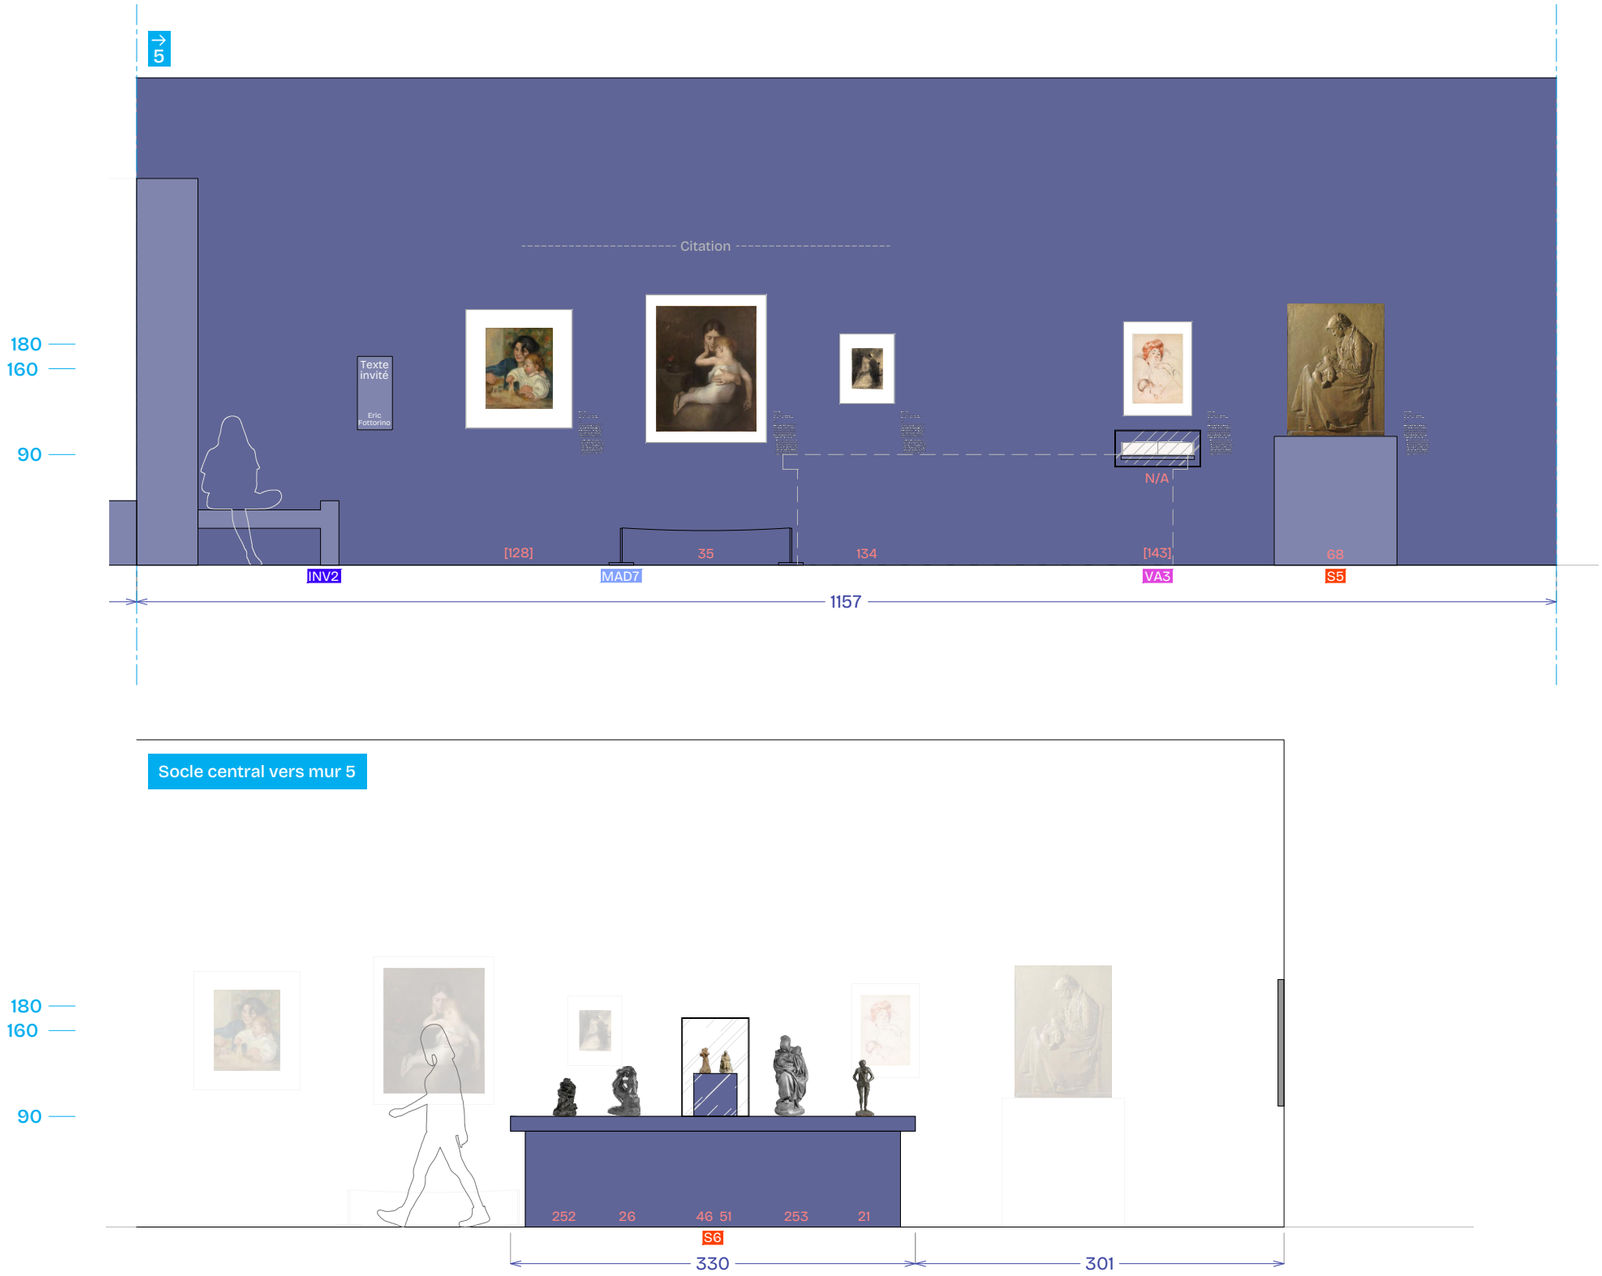

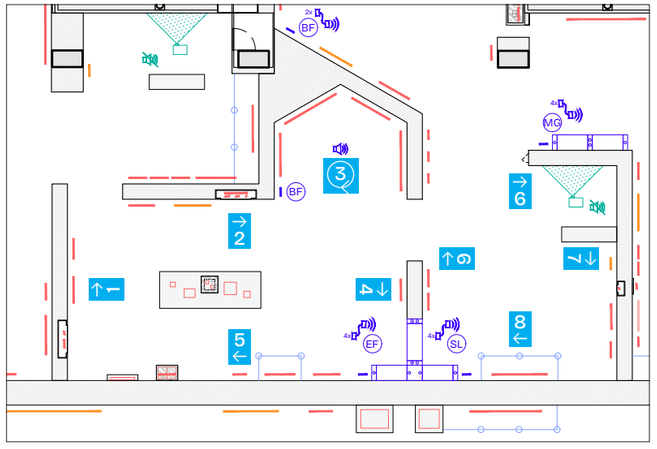


* dimensions cadre manquantes


[ ] œuvre avec protection face

0 1 2

Section 2 — Élévations		Lucie Gautrain — Scénographe luciegautrain@gmail.com +33 (0)6 31 50 19 48	Atelier ping-pong — Design graphique bonjour@atelier-ping-pong.com +33 (0)6 69 43 84 43	Léopold Mauger — Conception lumière leo@studio10-30.com +33 (0)6 81 59 75 83	Échelle 1:50 Format A3	21 septembre 2026	
HISTOIRES DE FAMILLES	MUSÉE D'ORSAY — GALERIE AMONT					PRO-DCE	14

Section 2
Sois mère et tais-toi

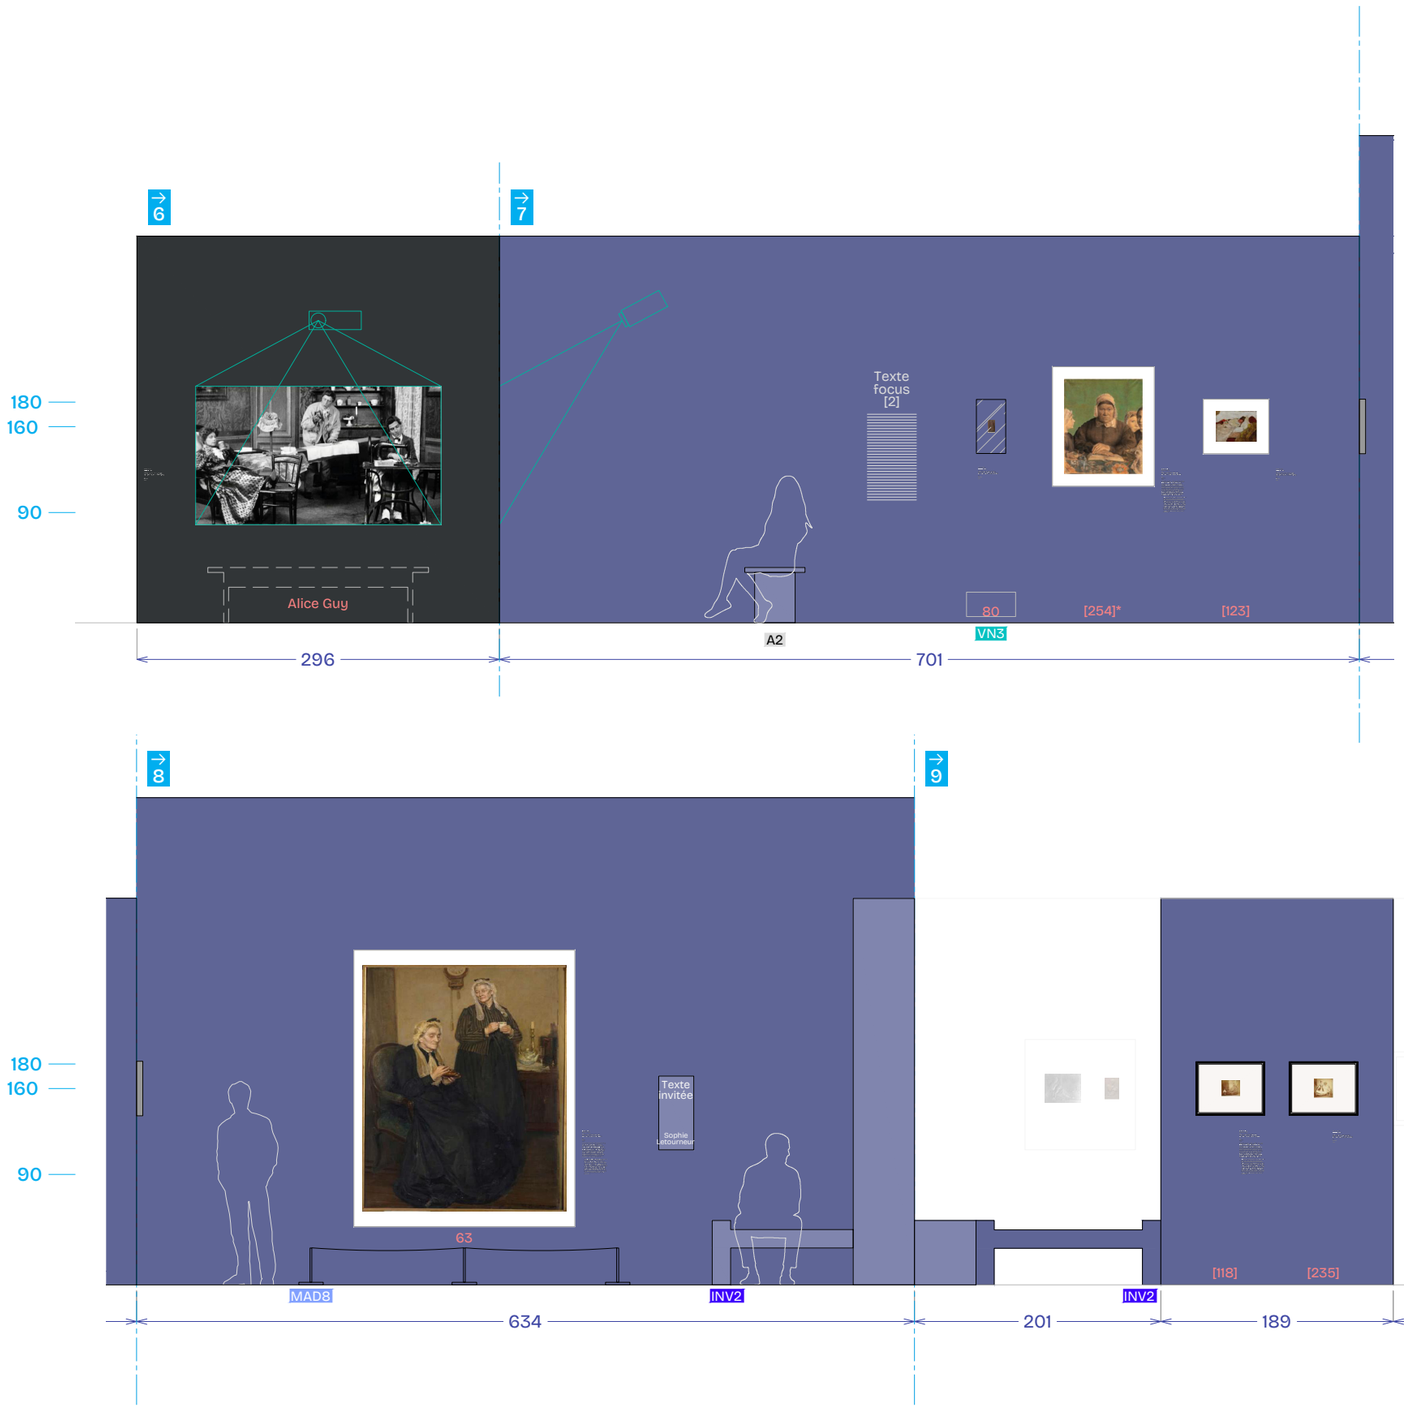

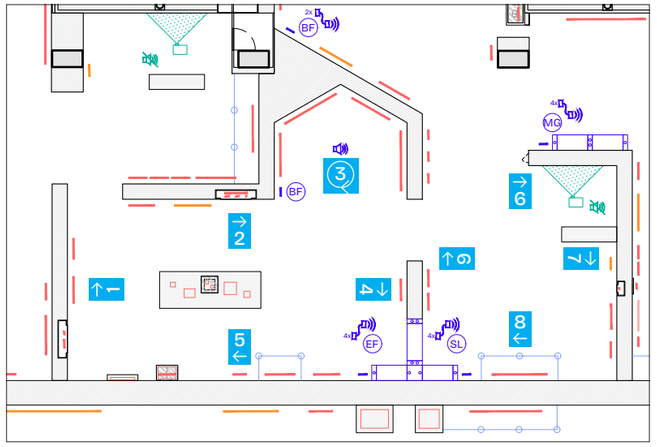


* dimensions cadre manquantes


[ ] œuvre avec protection face

0 1 2

Section 2 — Élévations		Lucie Gautrain — Scénographe luciegautrain@gmail.com +33 (0)6 31 50 19 48	Atelier ping-pong — Design graphique bonjour@atelier-ping-pong.com +33 (0)6 69 43 84 43	Léopold Mauger — Conception lumière leo@studio10-30.com +33 (0)6 81 59 75 83	Échelle 1:50 Format A3	21 septembre 2026	
HISTOIRES DE FAMILLES	MUSÉE D'ORSAY — GALERIE AMONT					PRO-DCE	15

Section 3
Au nom du père

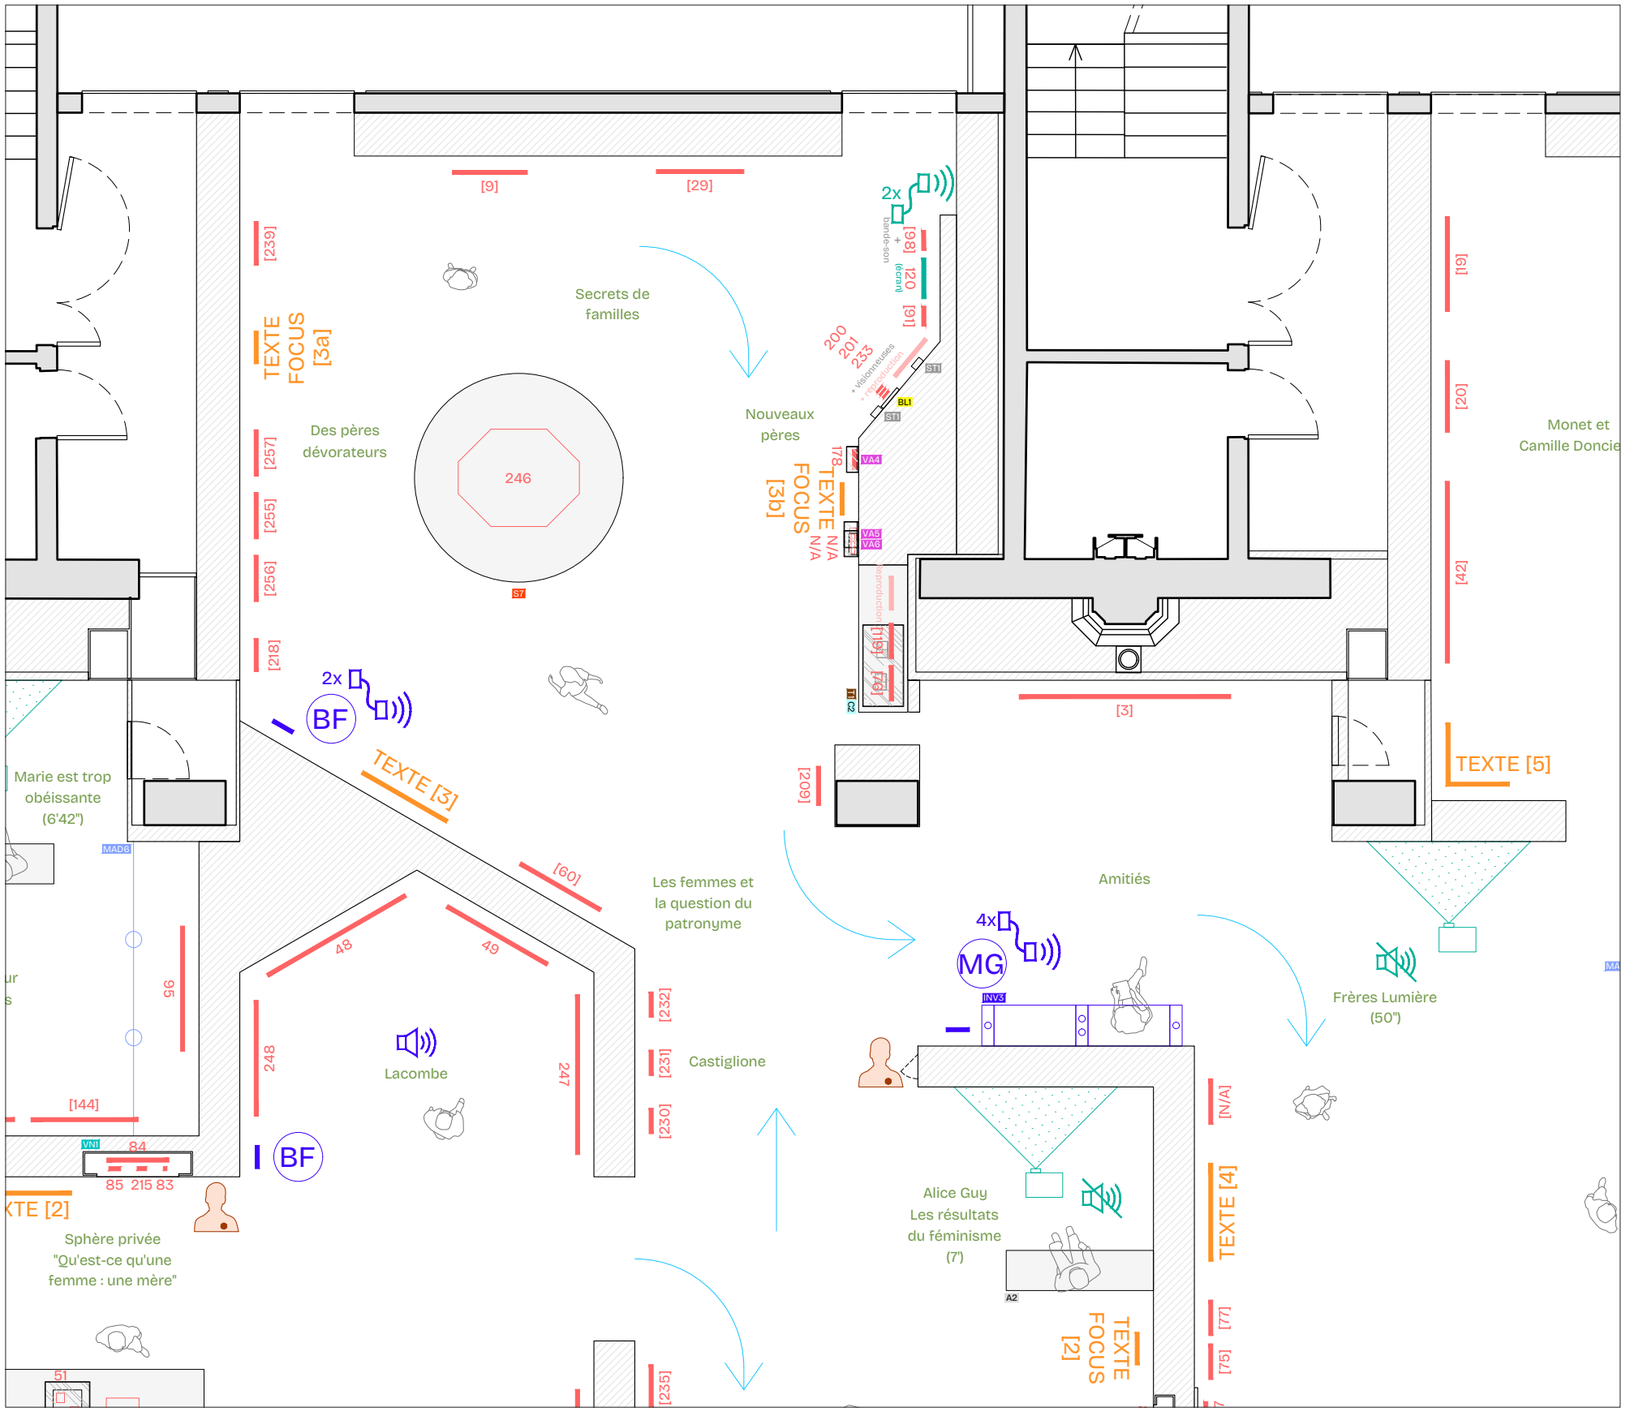

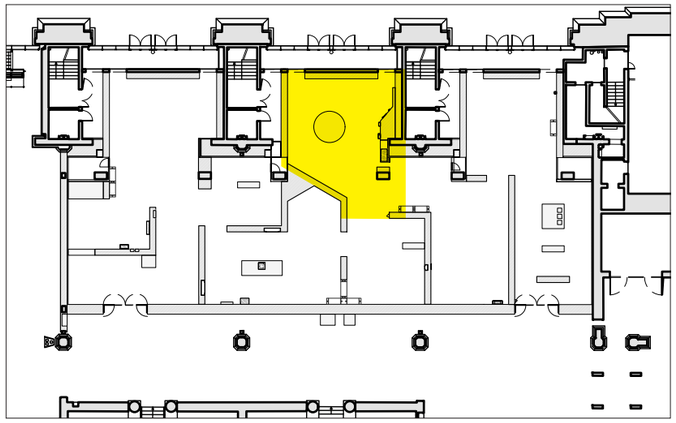



* dimensions cadre manquantes
[ ] œuvre avec protection face

0 1 2 3

Section 3 — Implantation		Lucie Gautrain — Scénographe luciegautrain@gmail.com +33 (0)6 31 50 19 48	Atelier ping-pong — Design graphique bonjour@atelier-ping-pong.com +33 (0)6 69 43 84 43	Léopold Mauger — Conception lumière leo@studio10-30.com +33 (0)6 81 59 75 83	Échelle 1:75 Format A3	21 septembre 2026	
HISTOIRES DE FAMILLES	MUSÉE D'ORSAY — GALERIE AMONT					PRO-DCE	16


Section 3
Au nom du père

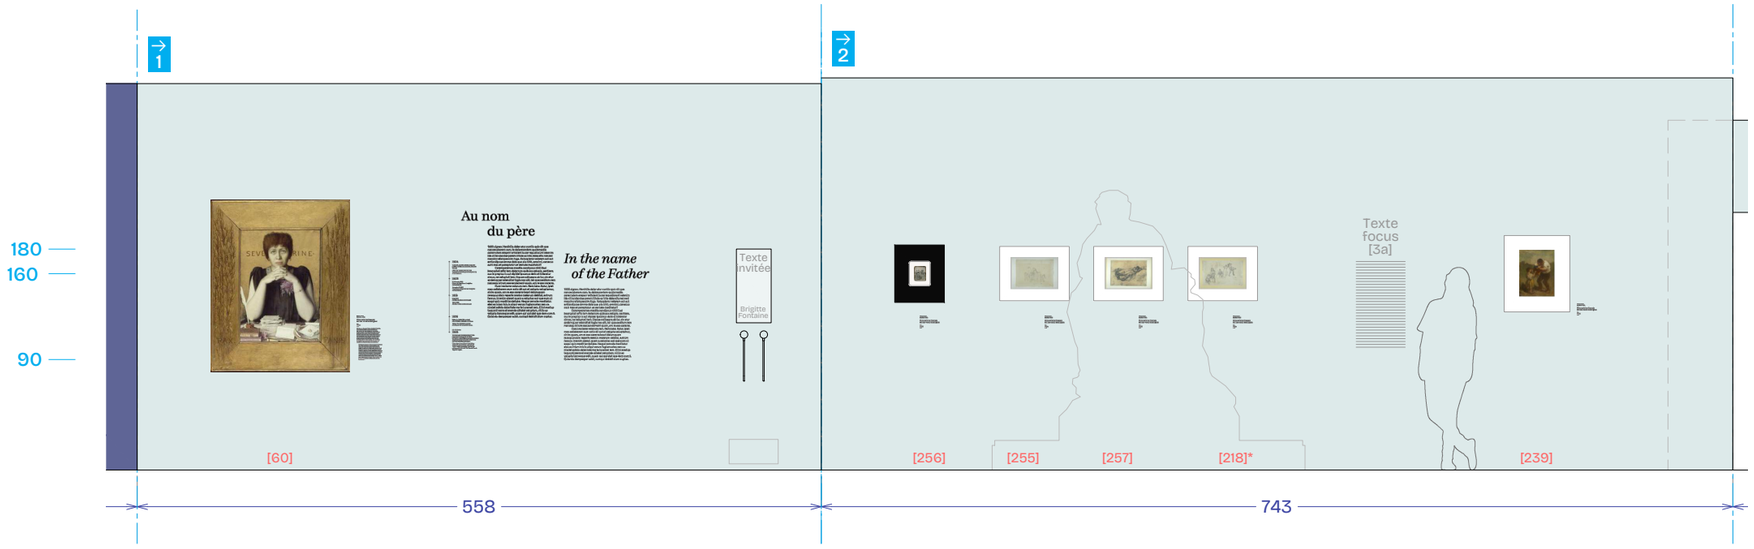

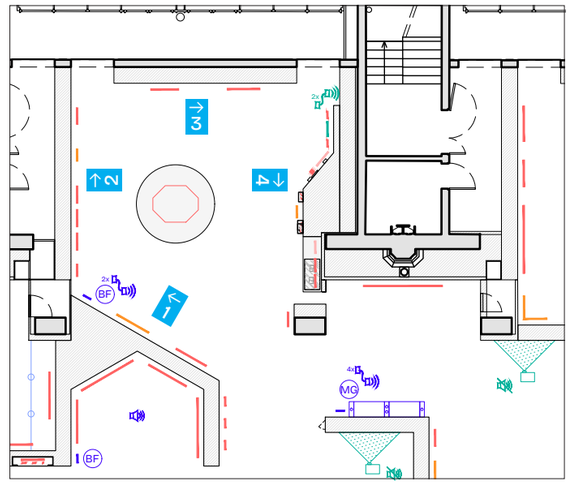


* dimensions cadre manquantes


[ ] œuvre avec protection face

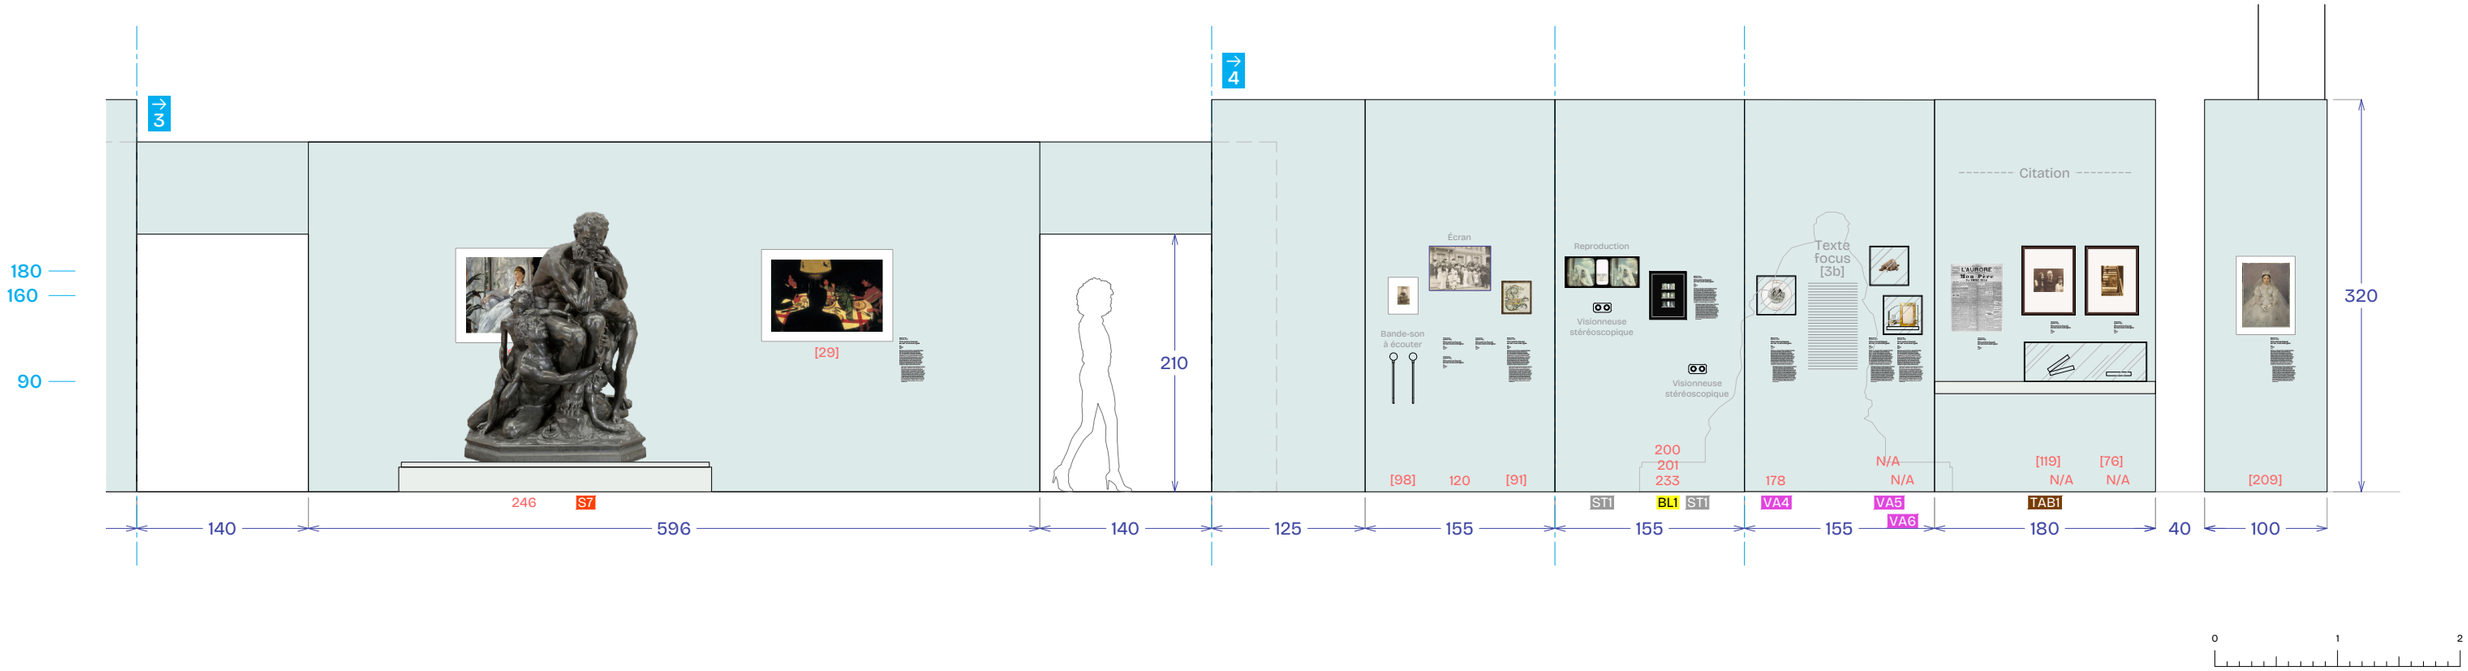

Section 3 — Élévations		Lucie Gautrain — Scénographe luciegautrain@gmail.com +33 (0)6 31 50 19 48	Atelier ping-pong — Design graphique bonjour@atelier-ping-pong.com +33 (0)6 69 43 84 43	Léopold Mauger — Conception lumière leo@studio10-30.com +33 (0)6 81 59 75 83	Échelle 1:50 Format A3	21 septembre 2026	
HISTOIRES DE FAMILLES	MUSÉE D'ORSAY — GALERIE AMONT					PRO-DCE	17

Section 4
Frèrot et sœurette

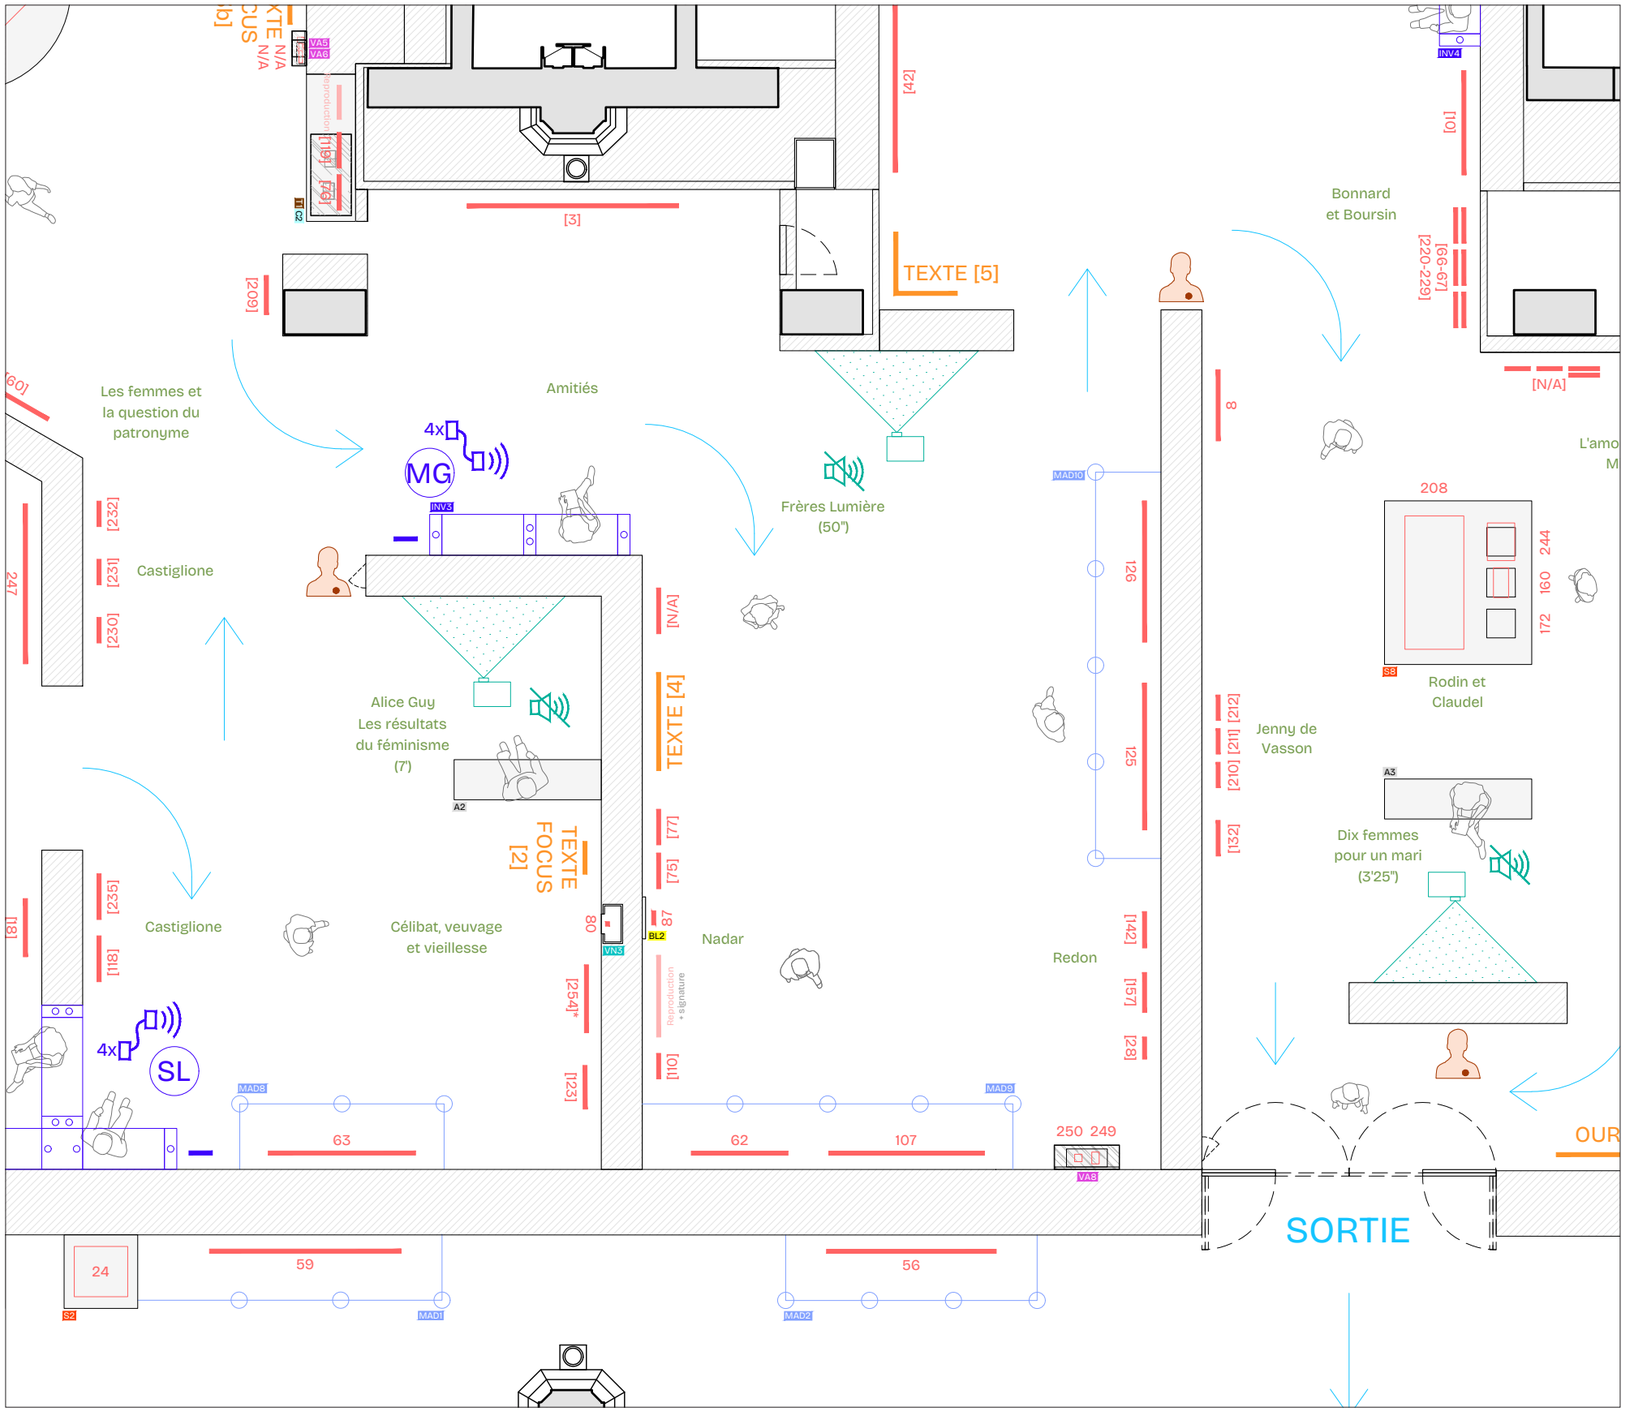

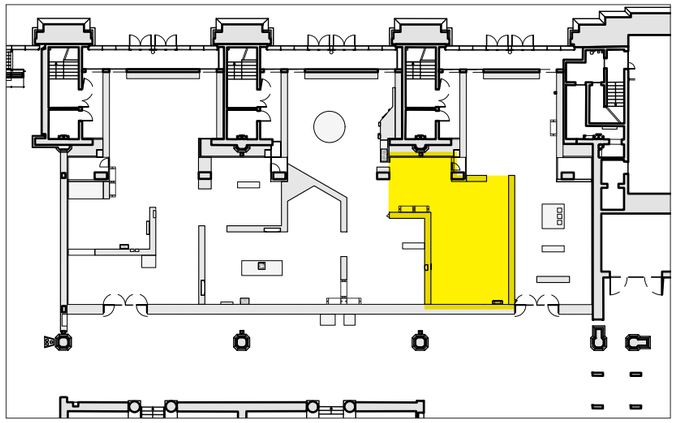


* dimensions cadre manquantes


[ ] œuvre avec protection face

0 1 2 3

Section 4 — Implantation		Lucie Gautrain — Scénographe luciegautrain@gmail.com +33 (0)6 31 50 19 48	Atelier ping-pong — Design graphique bonjour@atelier-ping-pong.com +33 (0)6 69 43 84 43	Léopold Mauger — Conception lumière leo@studio10-30.com +33 (0)6 81 59 75 83	Échelle 1:75 Format A3	21 septembre 2026	
HISTOIRES DE FAMILLES	MUSÉE D'ORSAY — GALERIE AMONT					PRO-DCE	18


Section 4
Frèrot et sœurette

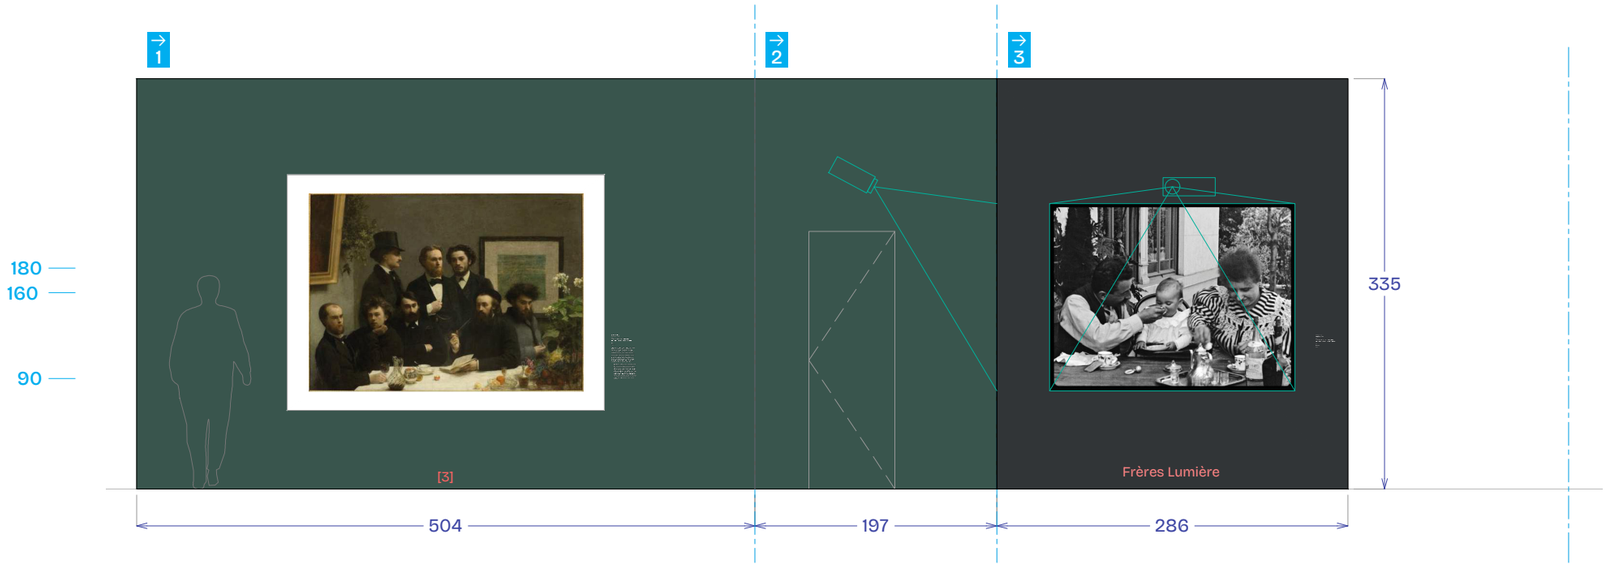

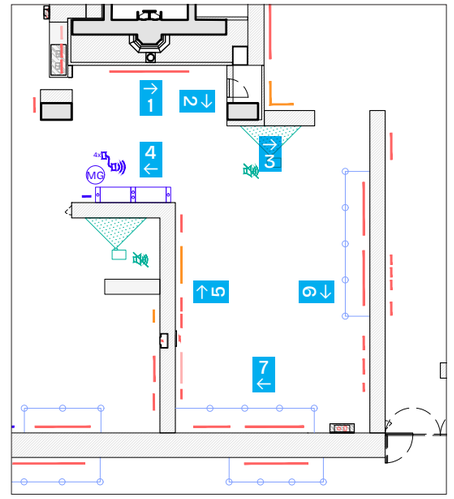

* dimensions cadre manquantes


[ ] œuvre avec protection face

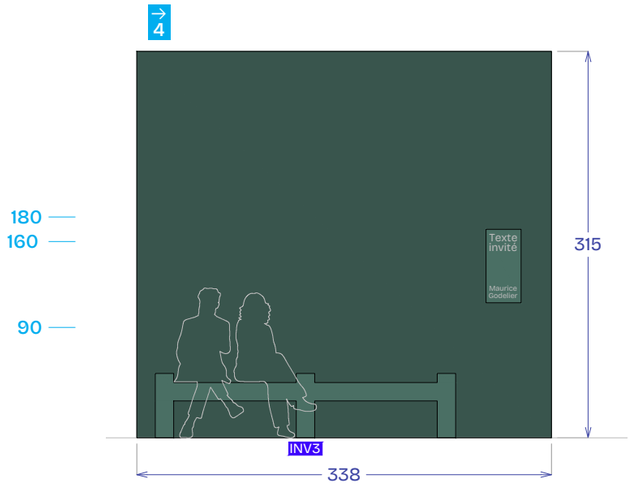


0 1 2

Section 4 — Élévations		Lucie Gautrain — Scénographe luciegautrain@gmail.com +33 (0)6 31 50 19 48	Atelier ping-pong — Design graphique bonjour@atelier-ping-pong.com +33 (0)6 69 43 84 43	Léopold Mauger — Conception lumière leo@studio10-30.com +33 (0)6 81 59 75 83	Échelle 1:50 Format A3	21 septembre 2026	
HISTOIRES DE FAMILLES	MUSÉE D'ORSAY — GALERIE AMONT					PRO-DCE	19


Section 4
Frèrot et sœurette

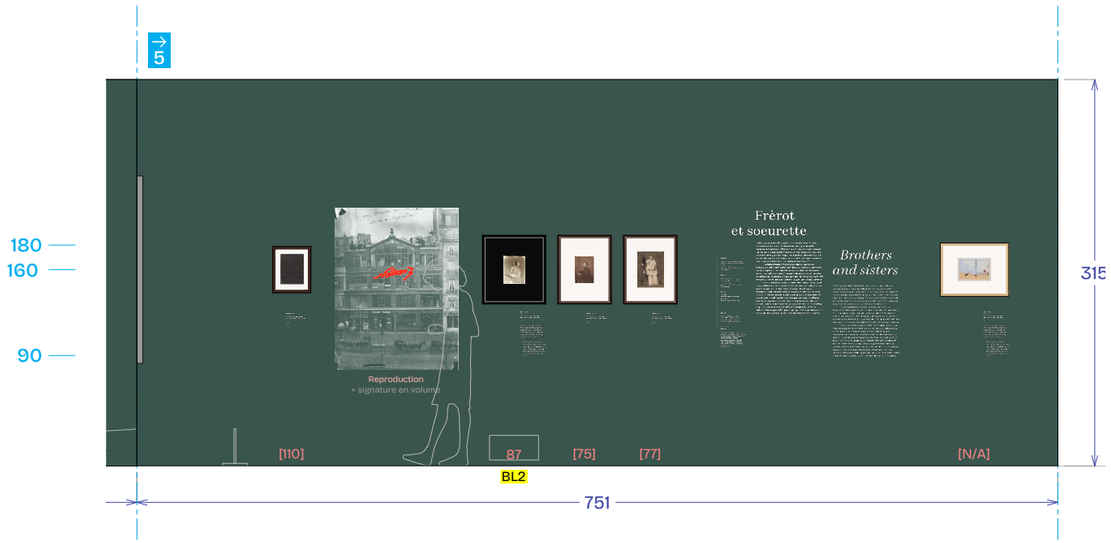

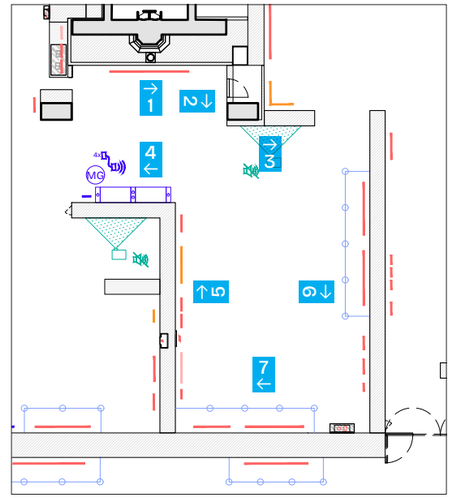

* dimensions cadre manquantes


[ ] œuvre avec protection face

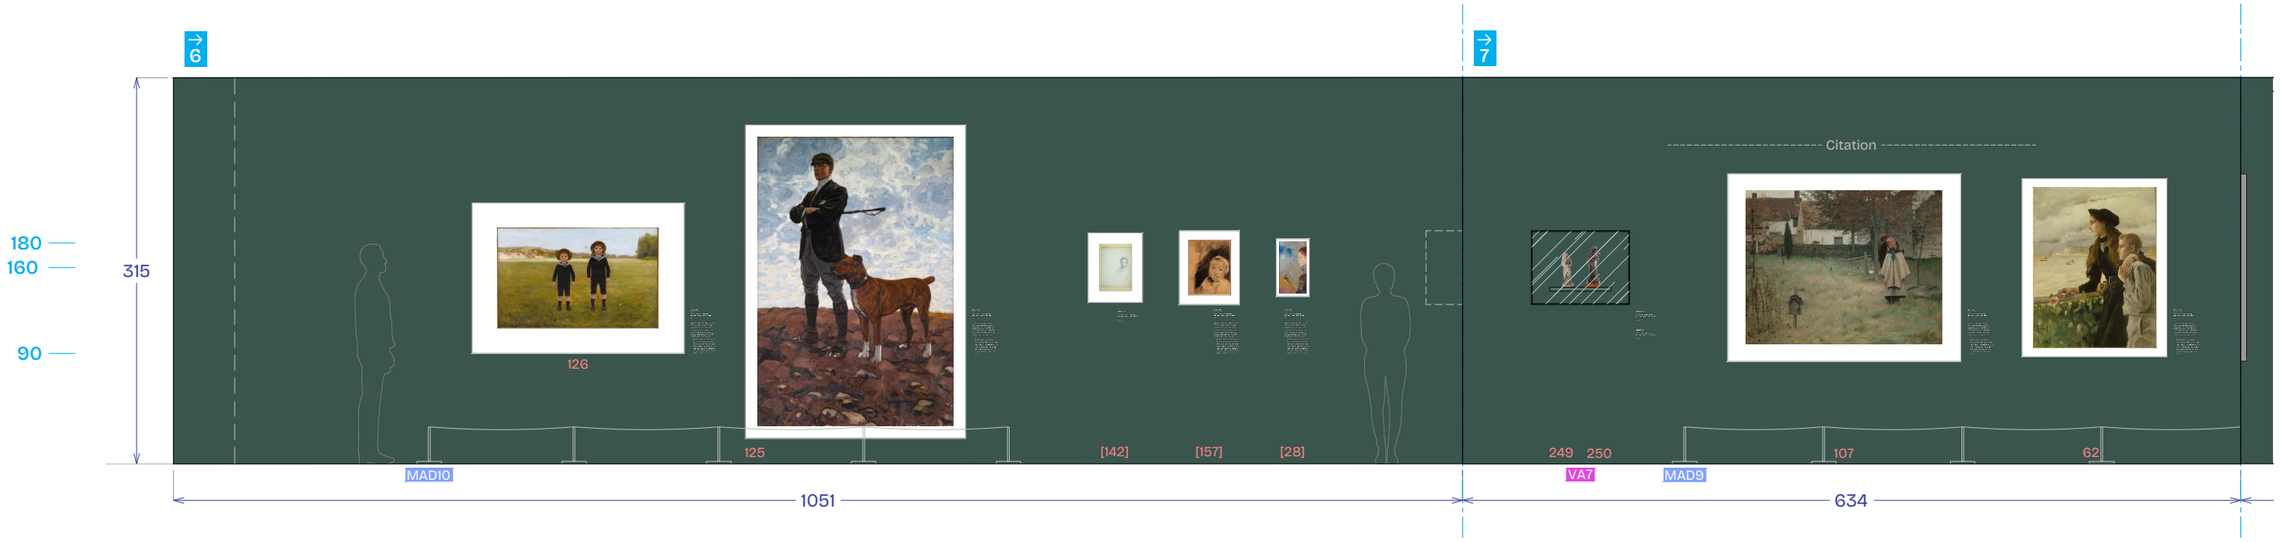


0 1 2

Section 4 — Élévations		Lucie Gautrain — Scénographe luciegautrain@gmail.com +33 (0)6 31 50 19 48	Atelier ping-pong — Design graphique bonjour@atelier-ping-pong.com +33 (0)6 69 43 84 43	Léopold Mauger — Conception lumière leo@studio10-30.com +33 (0)6 81 59 75 83	Échelle 1:50 Format A3	21 septembre 2026	
HISTOIRES DE FAMILLES	MUSÉE D'ORSAY — GALERIE AMONT					PRO-DCE	20

Section 5
Les arrangements du couple 1/2

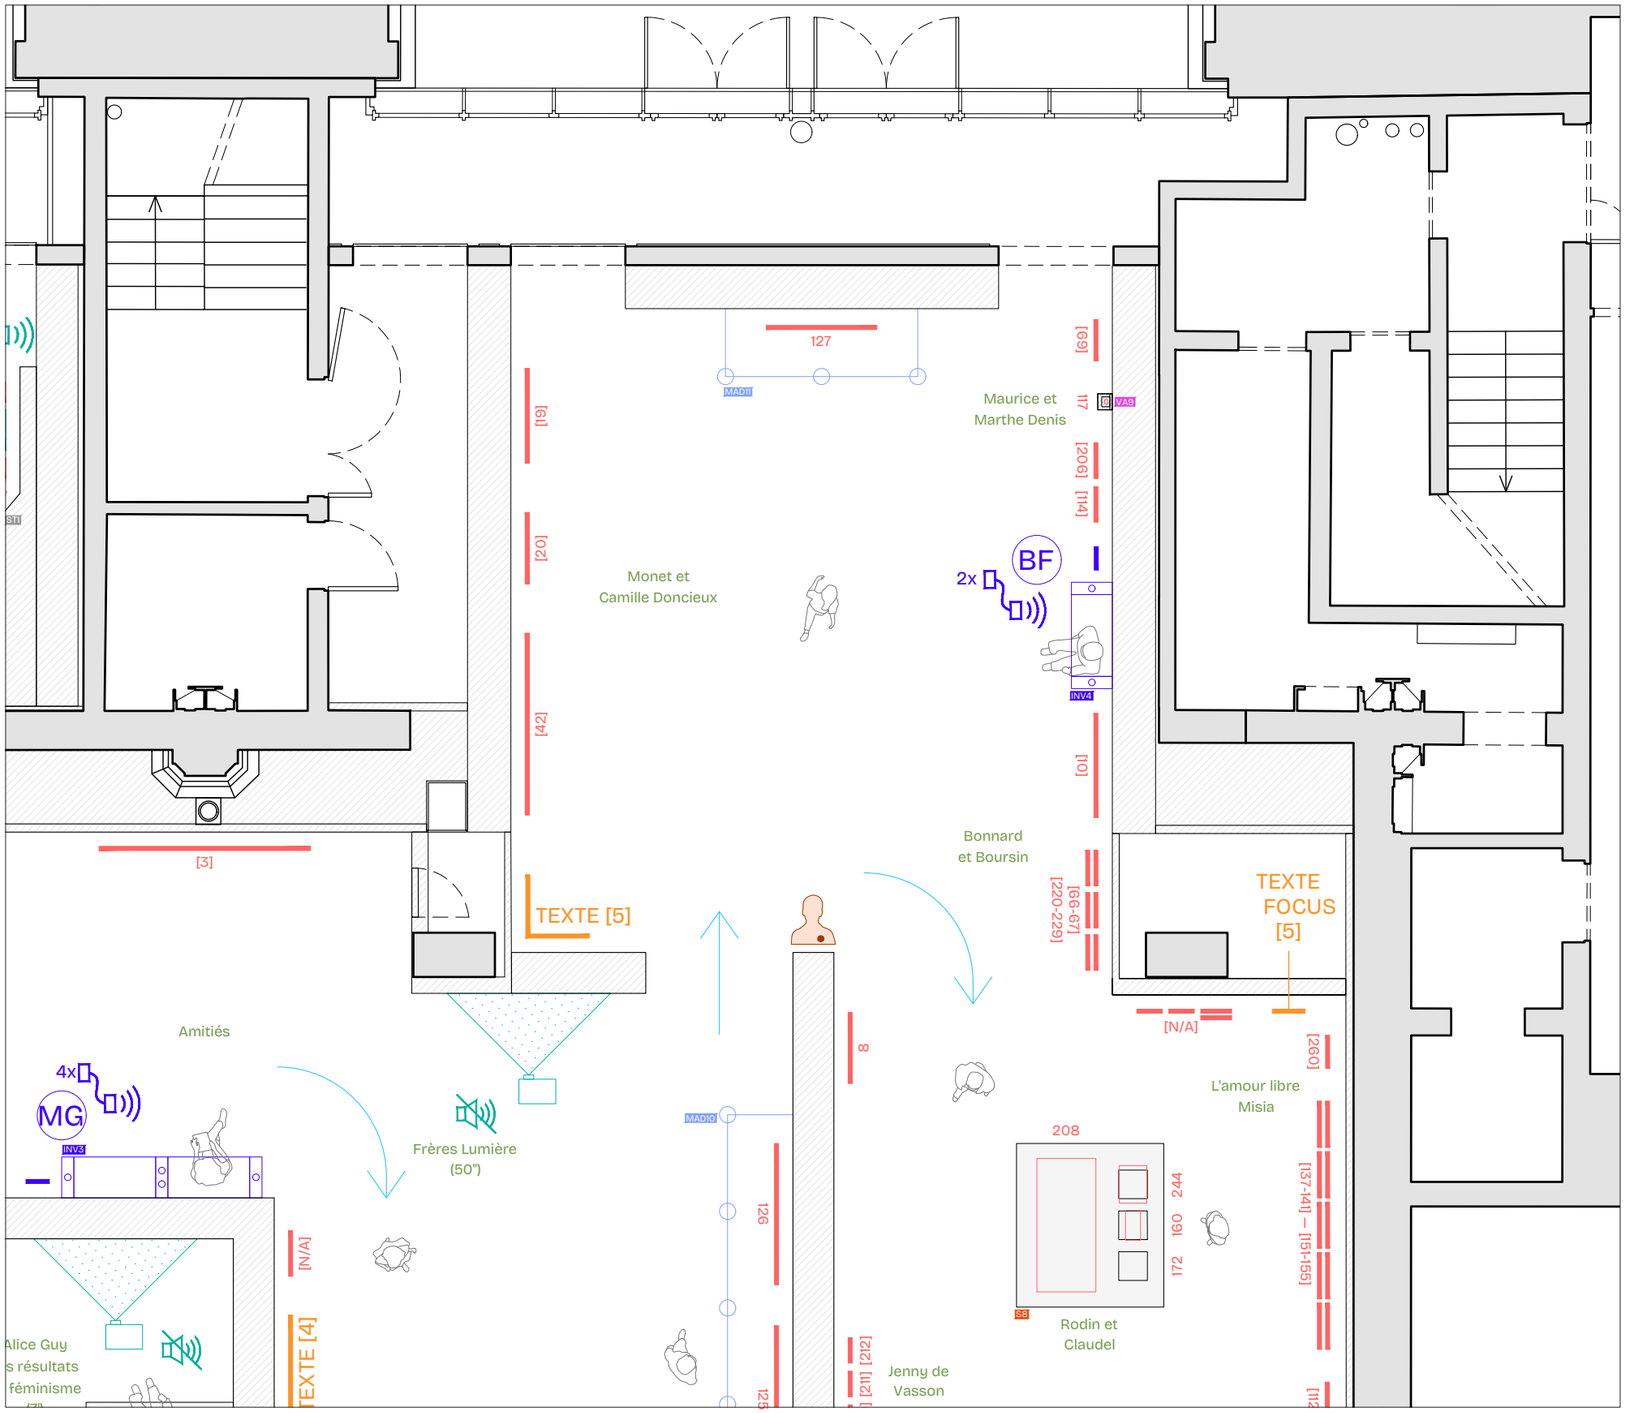

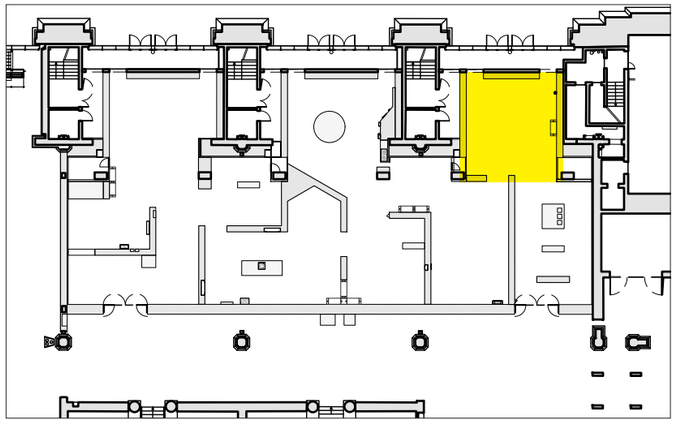


* dimensions cadre manquantes


[ ] œuvre avec protection face

0 1 2 3

Section 5 — Implantation		Lucie Gautrain — Scénographe luciegautrain@gmail.com +33 (0)6 31 50 19 48	Atelier ping-pong — Design graphique bonjour@atelier-ping-pong.com +33 (0)6 69 43 84 43	Léopold Mauger — Conception lumière leo@studio10-30.com +33 (0)6 81 59 75 83	Échelle 1:75 Format A3	21 septembre 2026	
HISTOIRES DE FAMILLES	MUSÉE D'ORSAY — GALERIE AMONT					PRO-DCE	21

Section 5
Les arrangements du couple 2/2

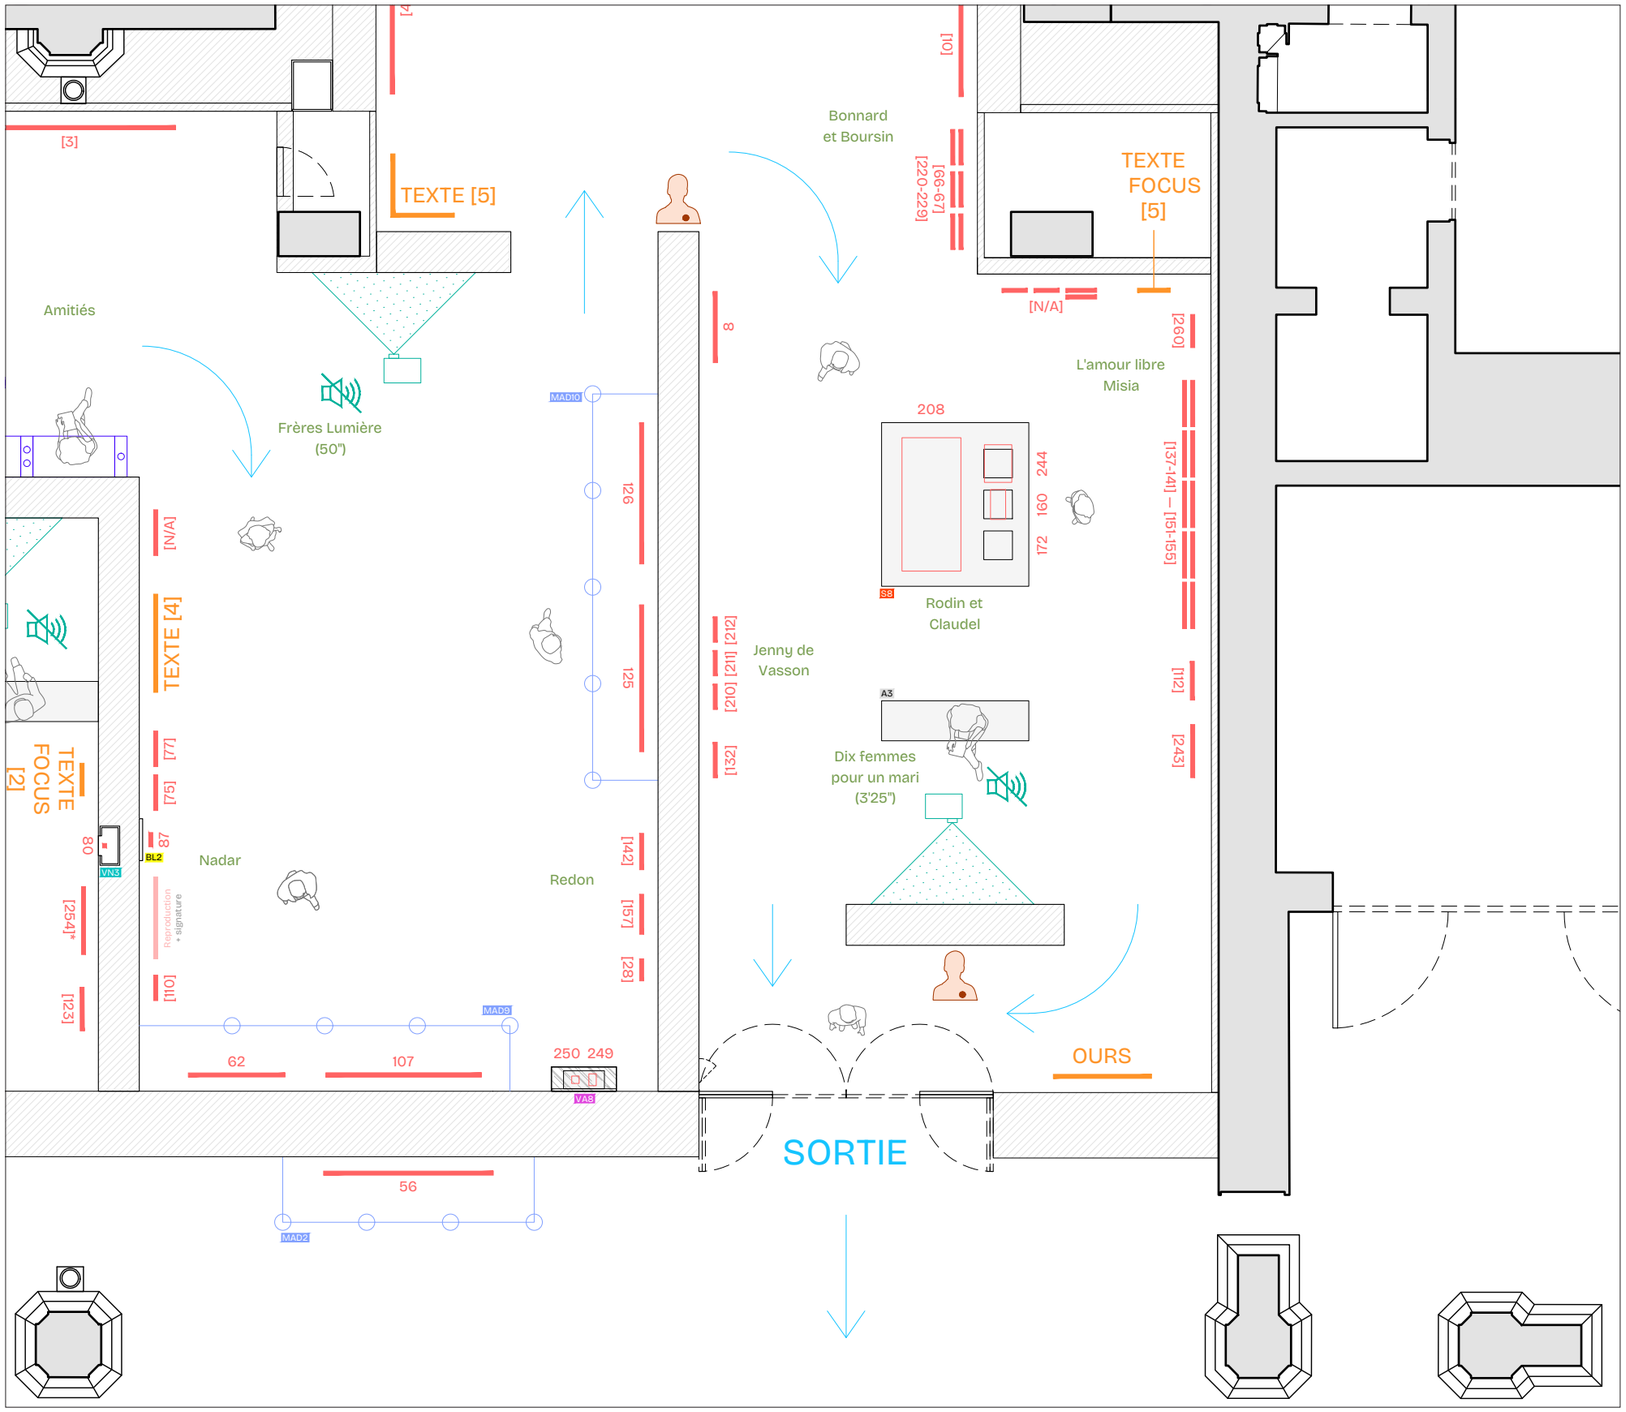

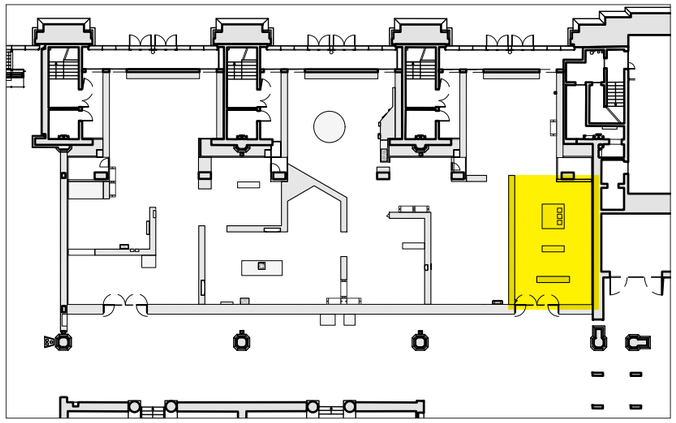


* dimensions cadre manquantes


[ ] œuvre avec protection face

0 1 2 3

Section 5 — Implantation		Lucie Gautrain — Scénographe luciegautrain@gmail.com +33 (0)6 31 50 19 48	Atelier ping-pong — Design graphique bonjour@atelier-ping-pong.com +33 (0)6 69 43 84 43	Léopold Mauger — Conception lumière leo@studio10-30.com +33 (0)6 81 59 75 83	Échelle 1:75 Format A3	21 septembre 2026	
HISTOIRES DE FAMILLES	MUSÉE D'ORSAY — GALERIE AMONT					PRO-DCE	22


Section 5
Les arrangements du couple

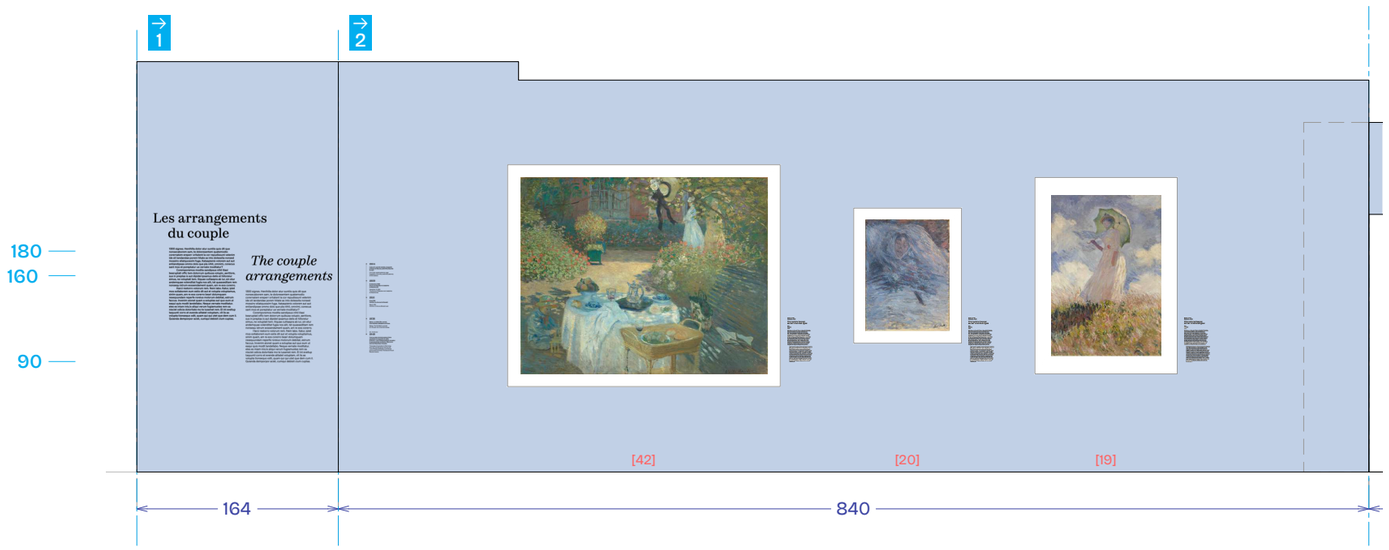

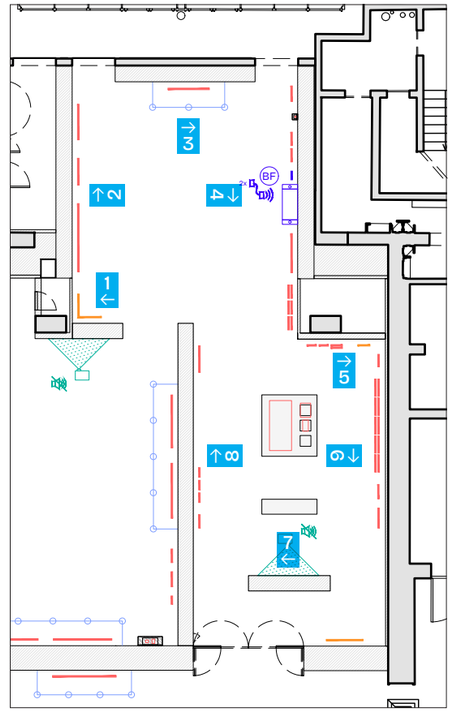

* dimensions cadre manquantes


[ ] œuvre avec protection face

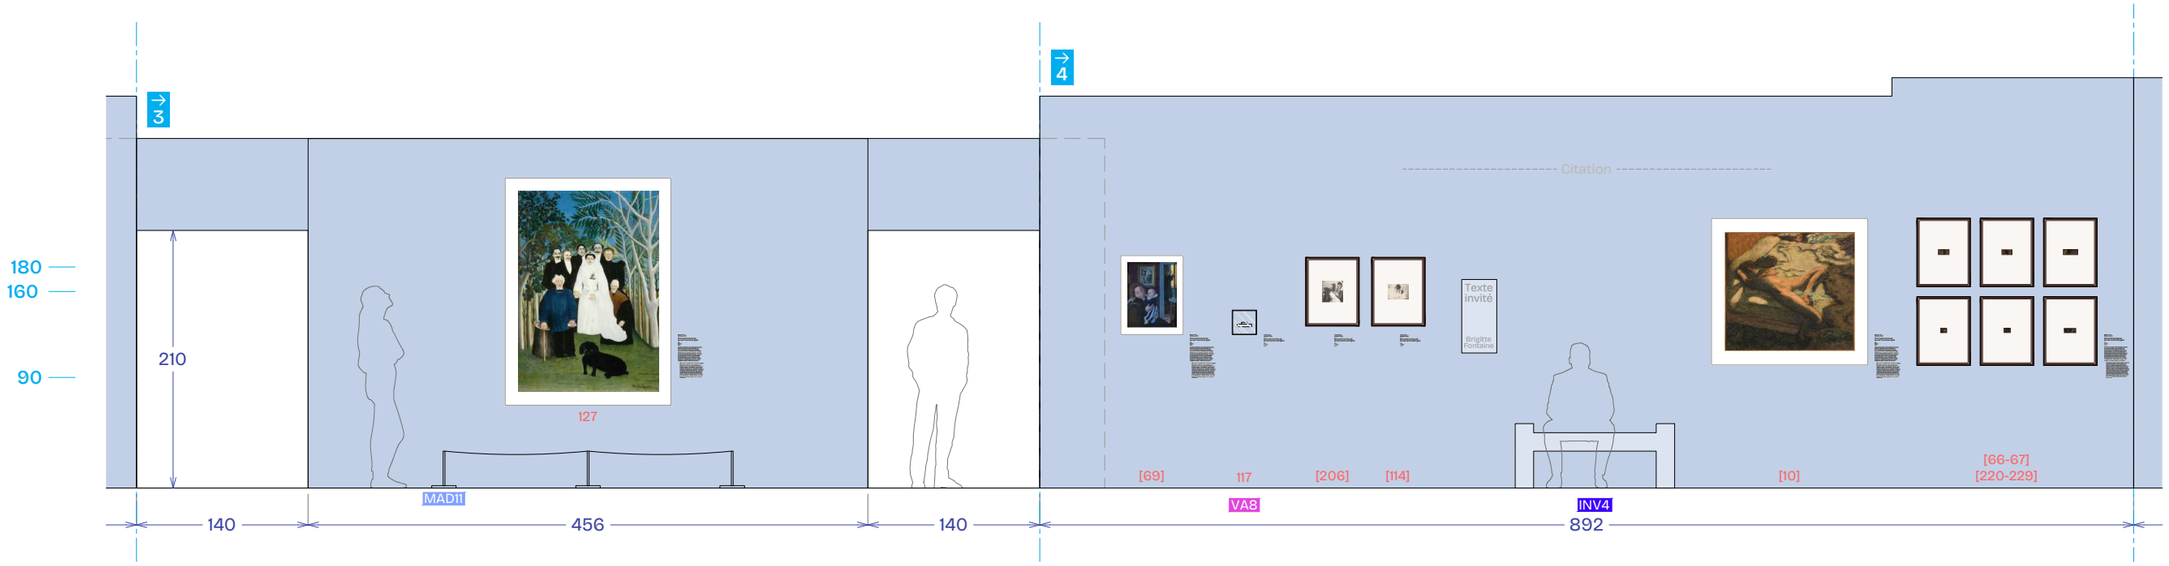



0 1 2

Section 5 — Élévations		Lucie Gautrain — Scénographe luciegautrain@gmail.com +33 (0)6 31 50 19 48	Atelier ping-pong — Design graphique bonjour@atelier-ping-pong.com +33 (0)6 69 43 84 43	Léopold Mauger — Conception lumière leo@studio10-30.com +33 (0)6 81 59 75 83	Échelle 1:50 Format A3	21 septembre 2026	
HISTOIRES DE FAMILLES	MUSÉE D'ORSAY — GALERIE AMONT					PRO-DCE	23

Section 5
Les arrangements du couple

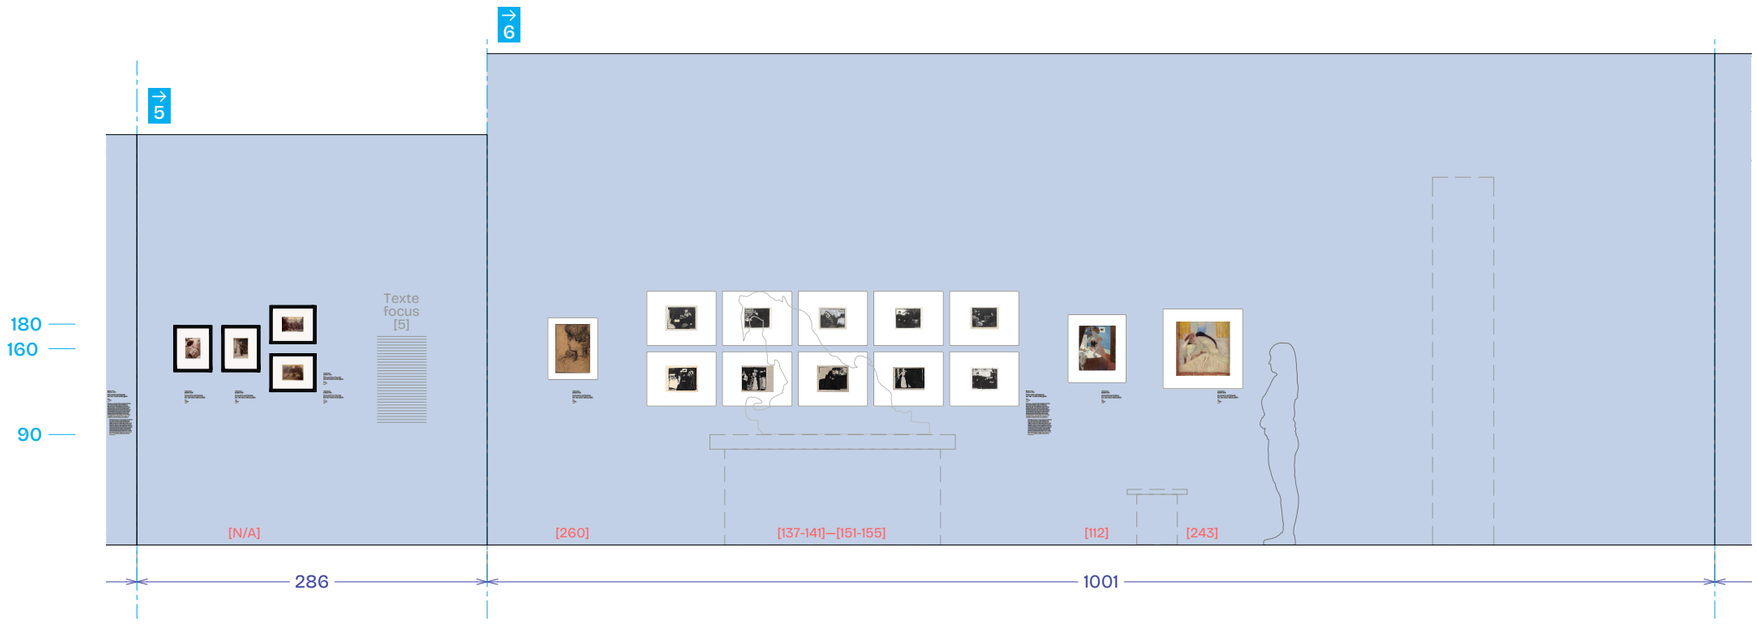

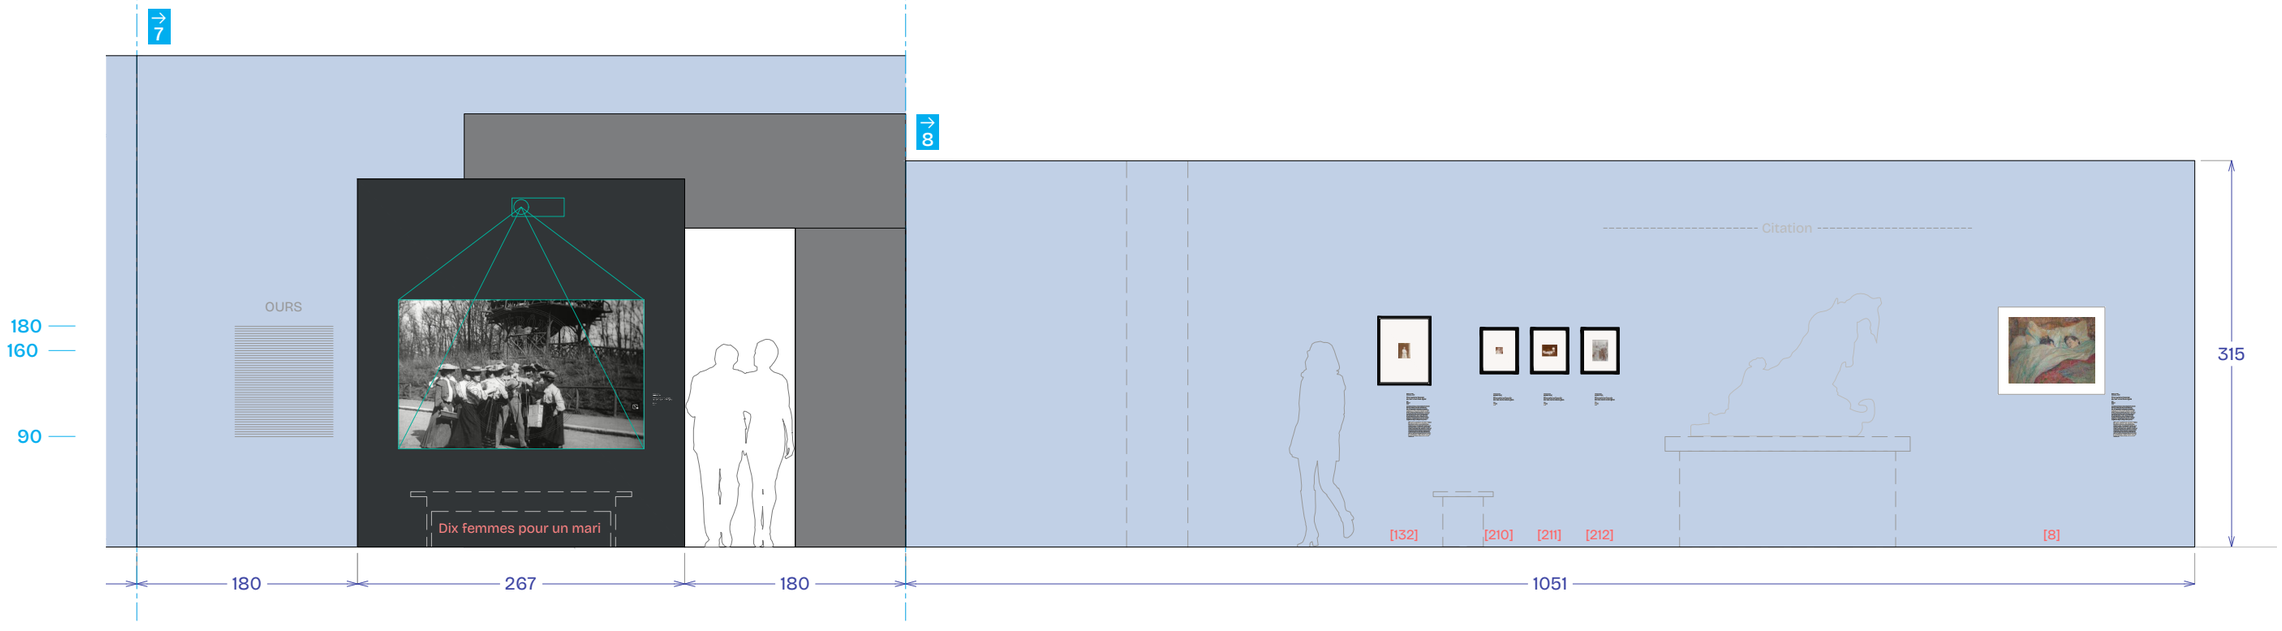

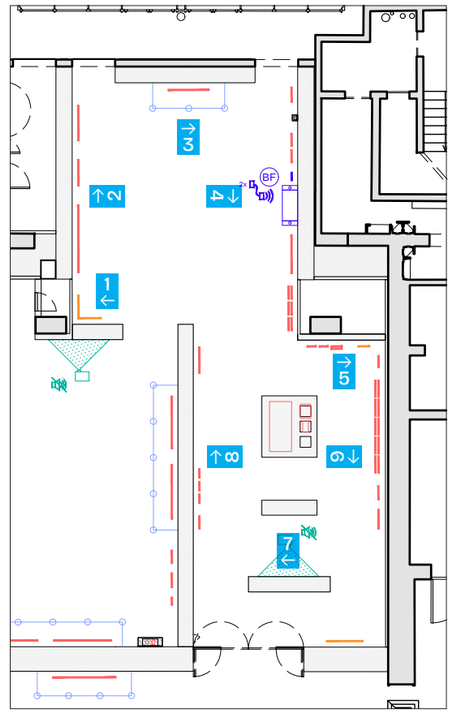


* dimensions cadre manquantes


[ ] œuvre avec protection face


0 1 2

Section 5 — Élévations		Lucie Gautrain — Scénographe luciegautrain@gmail.com +33 (0)6 31 50 19 48	Atelier ping-pong — Design graphique bonjour@atelier-ping-pong.com +33 (0)6 69 43 84 43	Léopold Mauger — Conception lumière leo@studio10-30.com +33 (0)6 81 59 75 83	Échelle 1:50 Format A3	21 septembre 2026	
HISTOIRES DE FAMILLES	MUSÉE D'ORSAY — GALERIE AMONT					PRO-DCE	24

Section 5
Les arrangements du couple

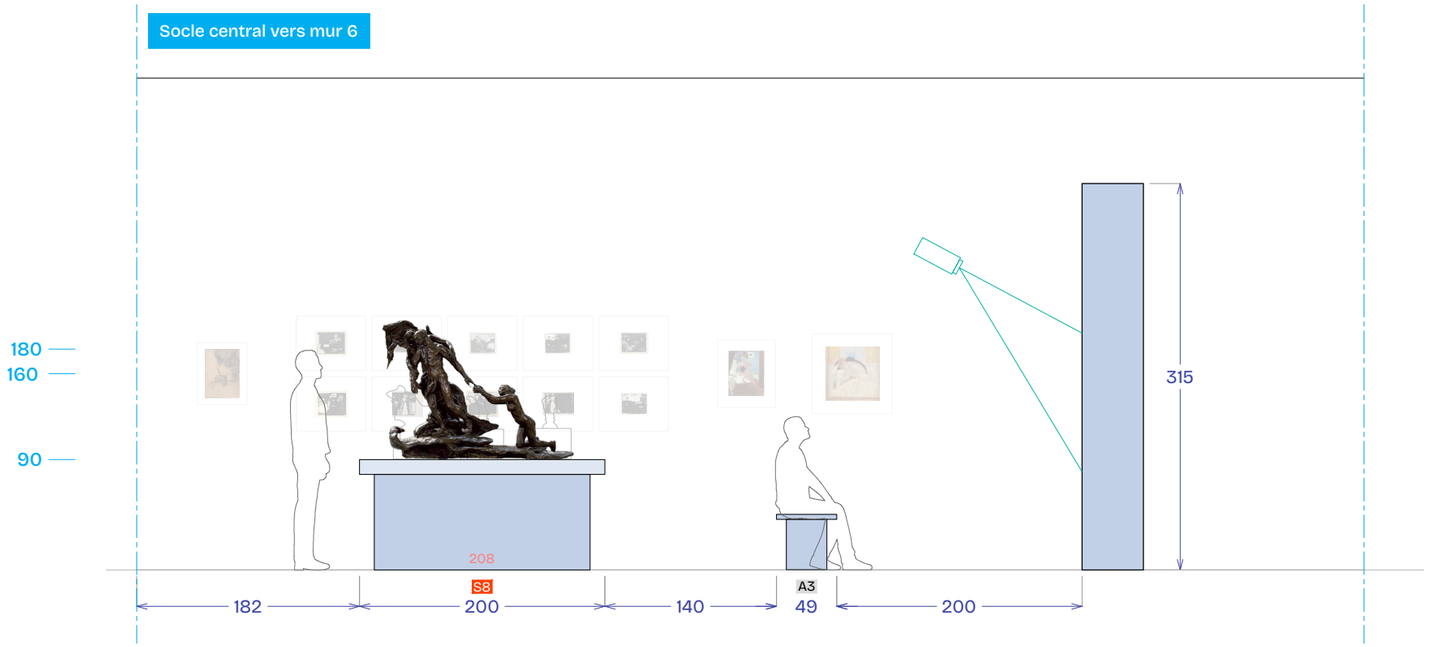

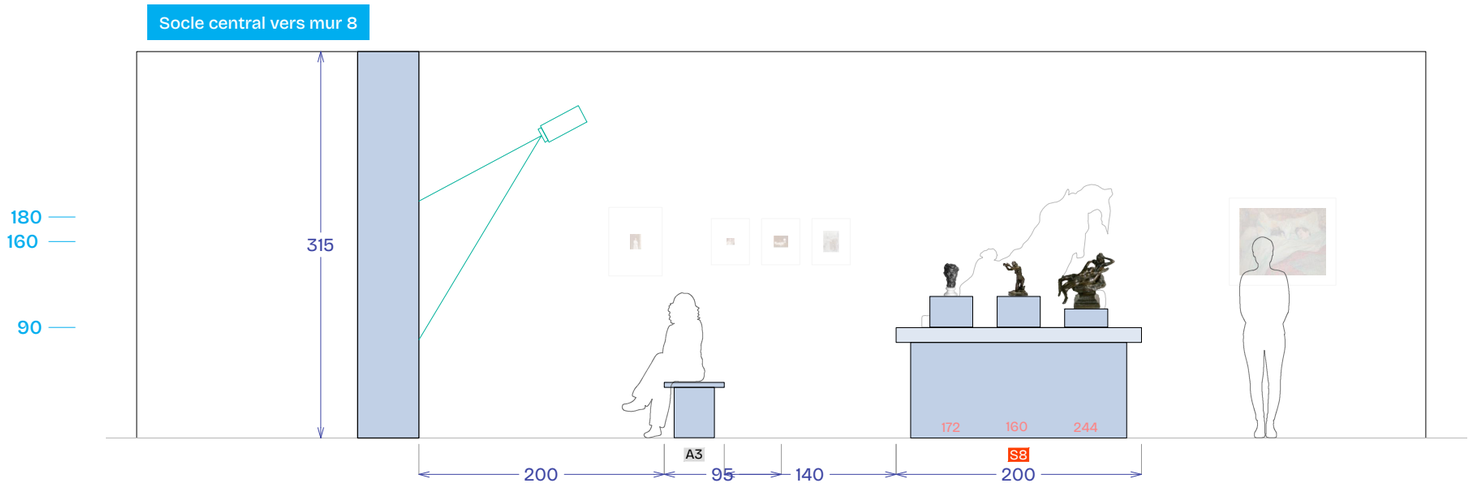

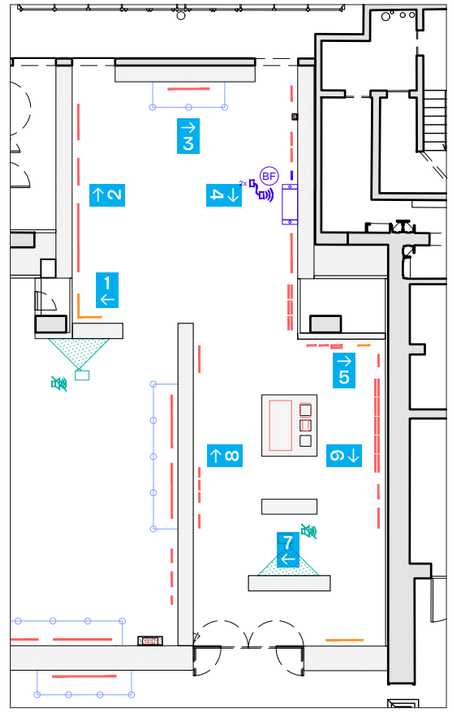

* dimensions cadre manquantes

[ ] œuvre avec protection face

0 1 2

Section 5 — Élévations		Lucie Gautrain — Scénographe luciegautrain@gmail.com +33 (0)6 31 50 19 48	Atelier ping-pong — Design graphique bonjour@atelier-ping-pong.com +33 (0)6 69 43 84 43	Léopold Mauger — Conception lumière leo@studio10-30.com +33 (0)6 81 59 75 83	Échelle 1:50 Format A3	21 septembre 2026	
HISTOIRES DE FAMILLES	MUSÉE D'ORSAY — GALERIE AMONT					PRO-DCE	25

Couleurs de l'exposition
Gamme colorée

NB : la gamme de couleurs doit être affinée avec l'équipe du projet sur échantillons (3 par teintes)

Intro Galerie Seine	Intro + Section 1	Section 2	Focus Lacombe	Section 3	Section 4	Section 5
S5.03.16 (Sikkens) RVB : 49 / 53 / 55	CH2 0329 Vert Bell RVB : 189 / 208 / 195	CH2 0581 Bleu Olona RVB : 95 / 101 / 150	S5.03.16 (Sikkens) RVB : 49 / 53 / 55	CH2 0303 Vert Piron RVB : 221 / 234 /234	CH2 0738 Vert Ronce RVB : 57 / 85 / 77	T8.11.76 (Sikkens) RVB : 193 / 208 / 230

Film

Film

Film

Film





Couleurs et matières		Lucie Gautrain — Scénographe luciegautrain@gmail.com +33 (0)6 31 50 19 48	Atelier ping-pong — Design graphique bonjour@atelier-ping-pong.com +33 (0)6 69 43 84 43	Léopold Mauger — Conception lumière leo@studio10-30.com +33 (0)6 81 59 75 83	Échelle -:-- Format A3	21 septembre 2026	
HISTOIRES DE FAMILLES	MUSÉE D'ORSAY — GALERIE AMONT					PRO-DCE	26

Couleurs de l'exposition
Repérage

Intro
Galerie Seine
+ Lacombe
+ films


Intro +
Section 1

Section 2

Section 3


Section 4

Section 5

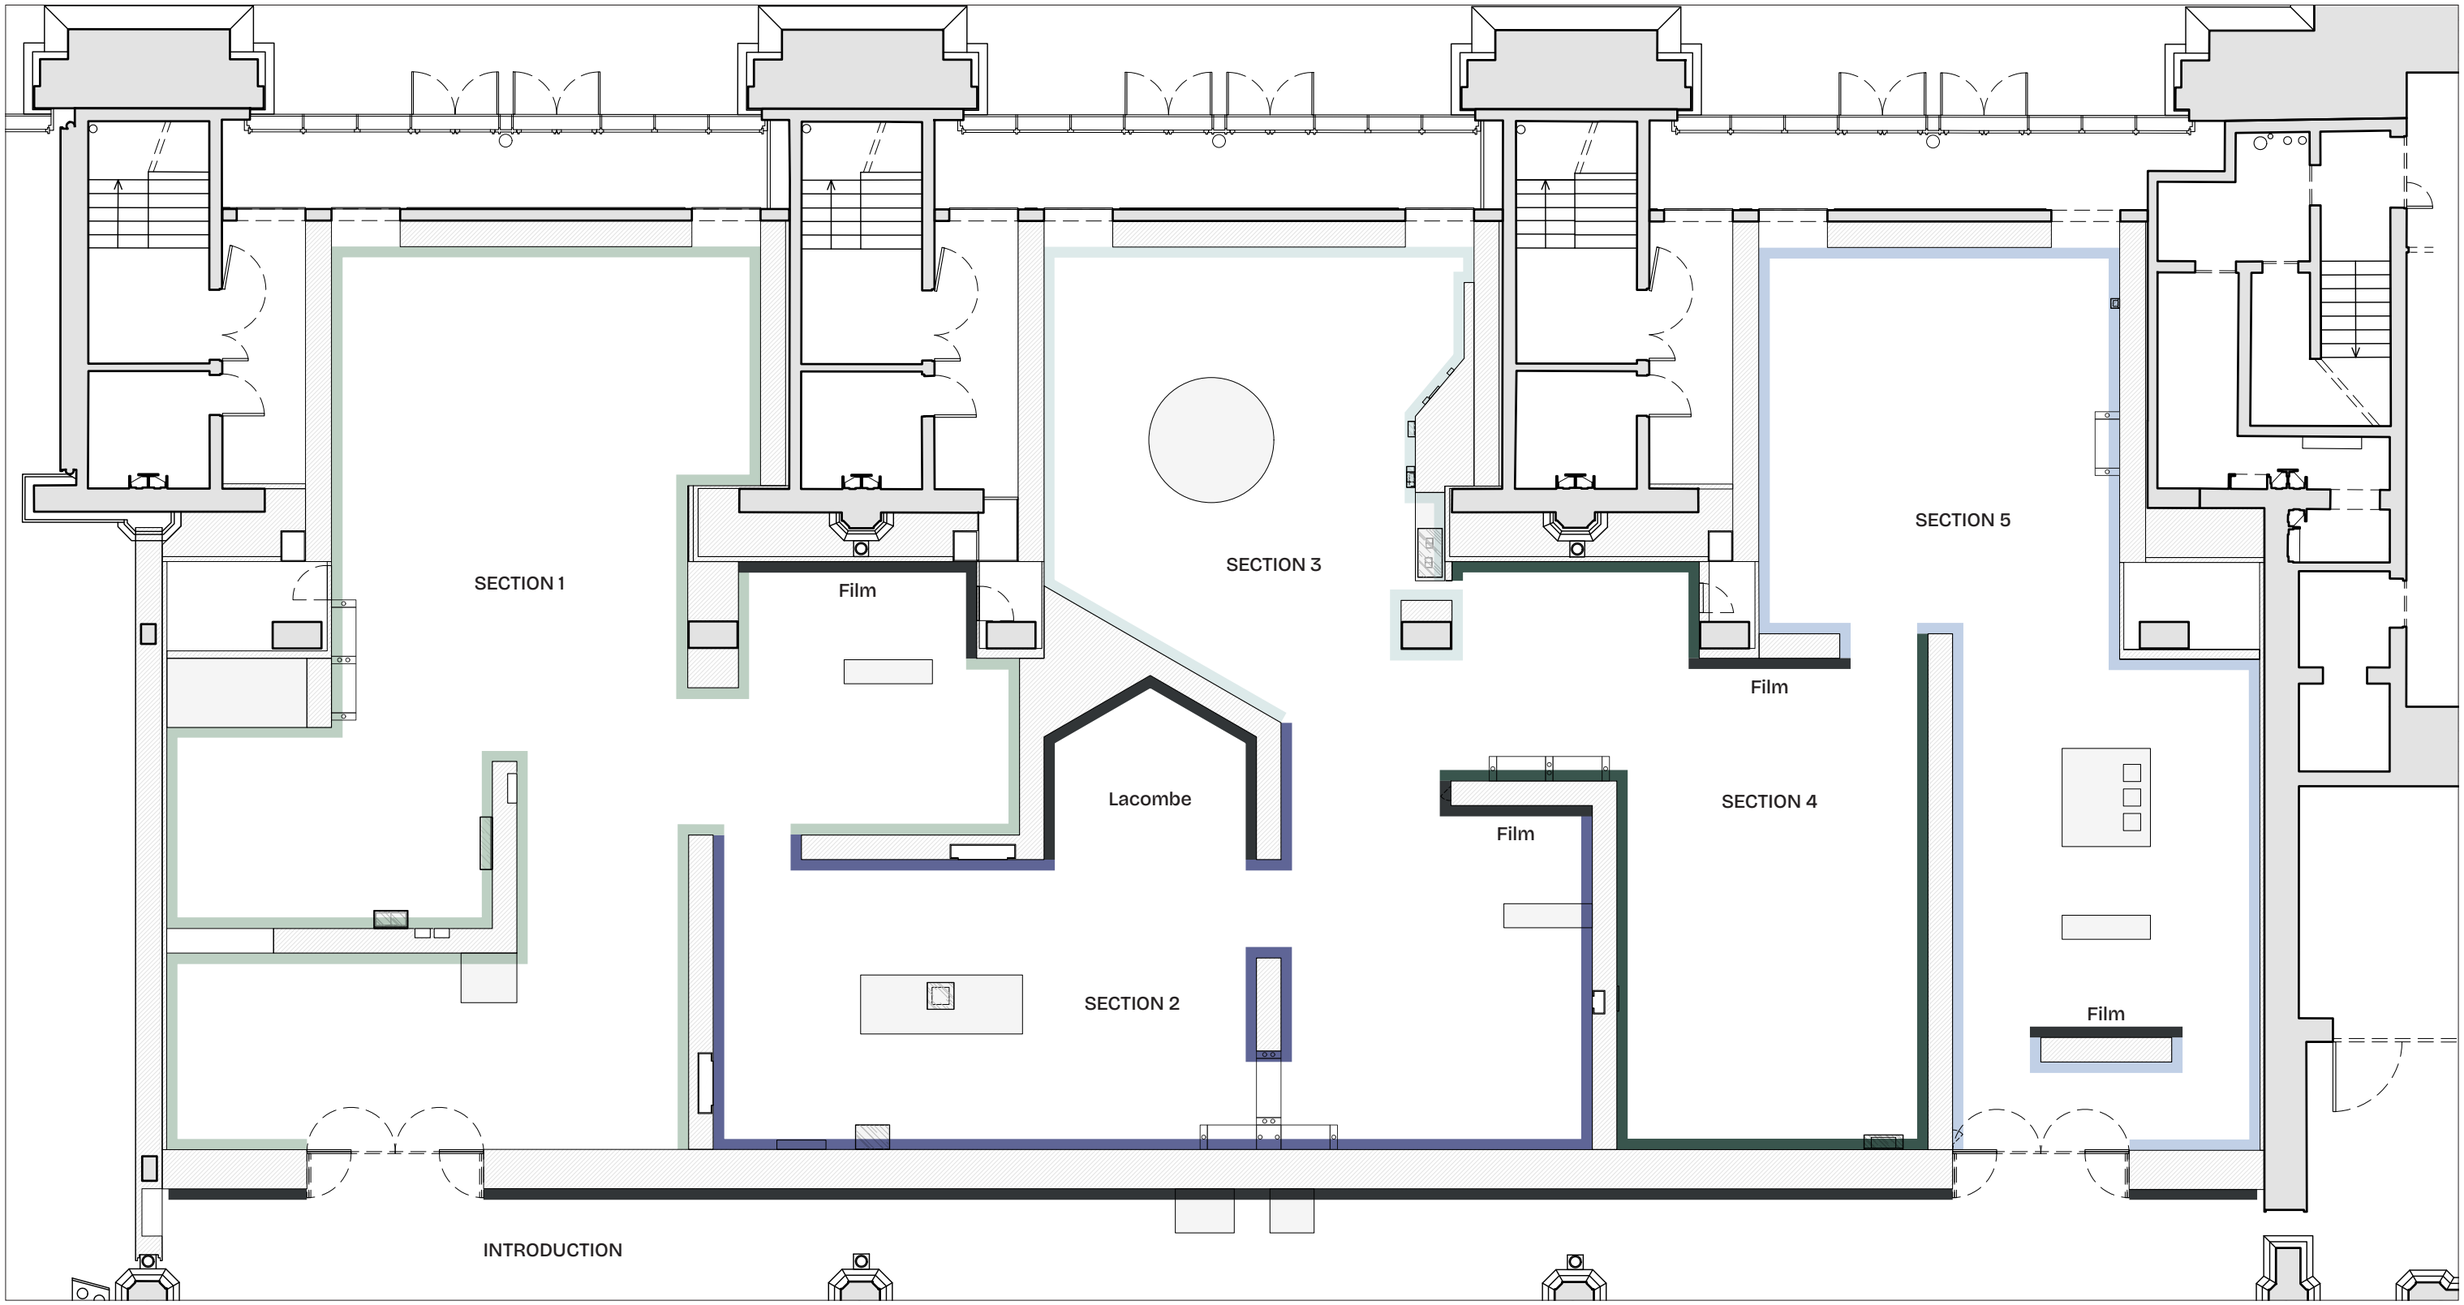

Couleurs et matières		Lucie Gautrain — Scénographe luciegautrain@gmail.com +33 (0)6 31 50 19 48	Atelier ping-pong — Design graphique bonjour@atelier-ping-pong.com +33 (0)6 69 43 84 43	Léopold Mauger — Conception lumière leo@studio10-30.com +33 (0)6 81 59 75 83	Échelle 1:125 Format A3	21 septembre 2026	
HISTOIRES DE FAMILLES	MUSÉE D'ORSAY — GALERIE AMONT					PRO-DCE	27

Interventions invité·es
Repérage

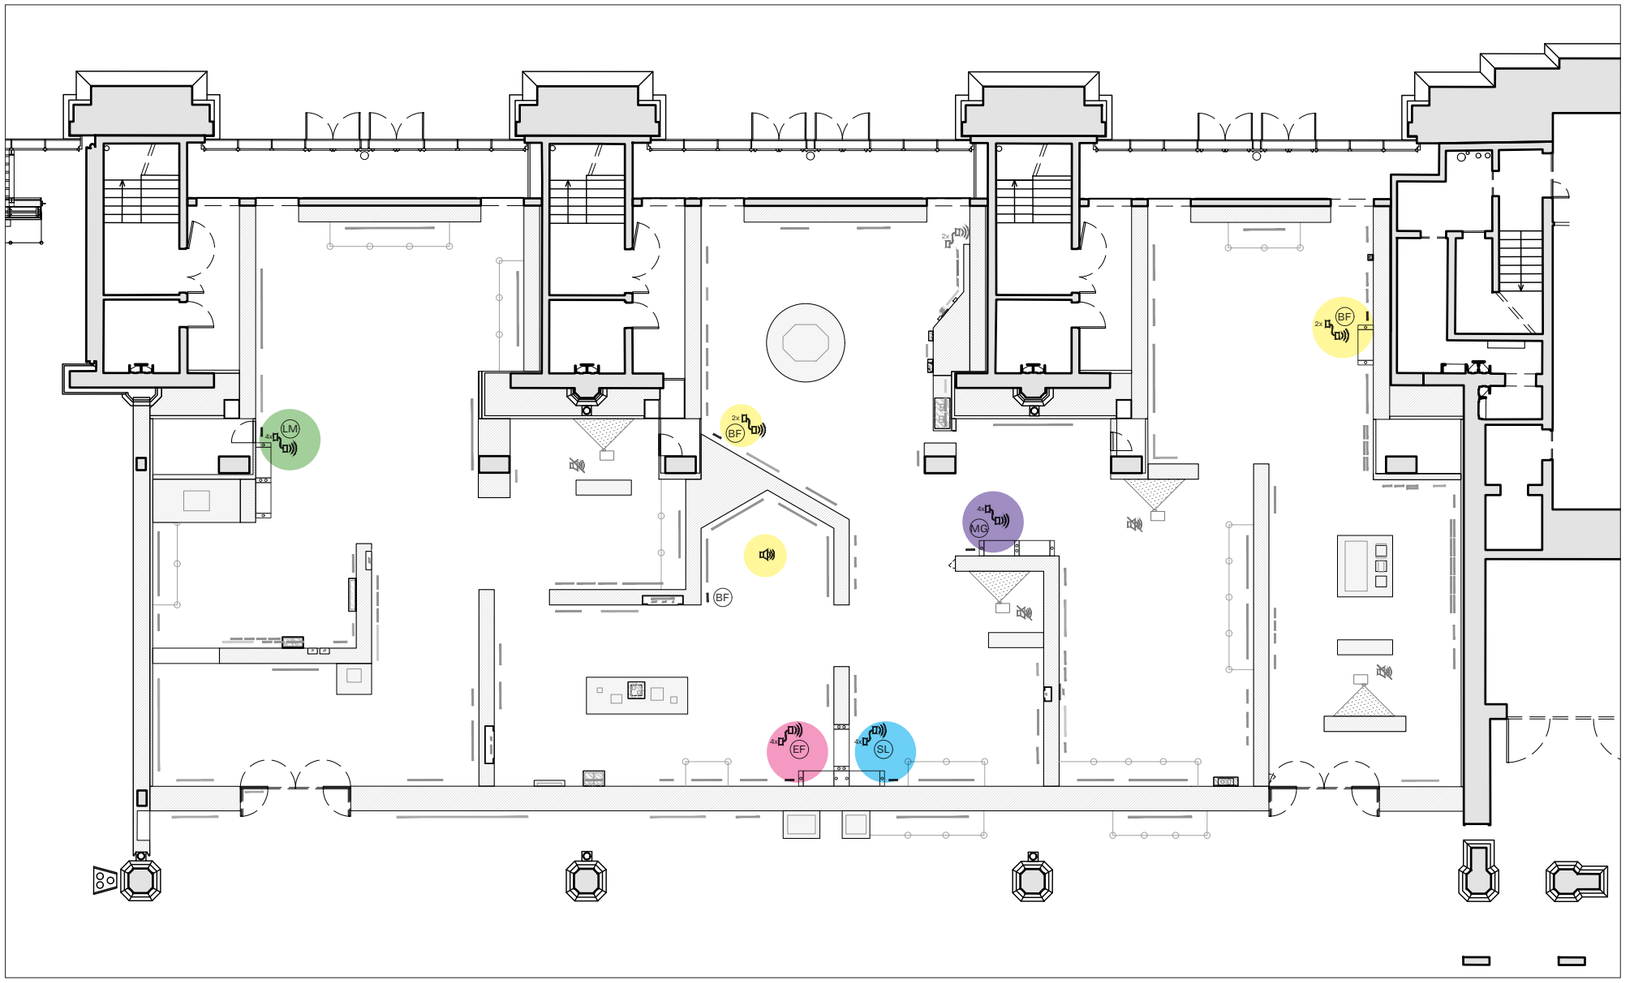

Laure Murat souhaite parler de la place des animaux dans la sphère familiale, elle a pointé les œuvres qui l'intéressent et comme une majorité d'entre elles se situe en section 1, son intervention aura lieu dans cette section.

→ assise avec écouteurs à disposition des publics + QR codes FR/EN

Sophie Letourneur propose de réaliser et diffuser une bande-son dans la section 2 (rattachée ou non à une œuvre ou un corpus).

→ assise avec écouteurs à disposition des publics + QR codes FR/EN

Éric Fottorino a confirmé sa participation, les commissaires l'orientent vers une intervention audio en section 2.

→ assise avec écouteurs à disposition des publics + QR codes FR/EN

Brigitte Fontaine a confirmé sa participation, son biographe propose de trouver des archives sonores en lien avec les thématiques abordées dans l'exposition.

→ diffusion d'une bande-son musicale en audio ouvert (douche sonore) dans le focus Lacombe + écouteurs intégrés au mur en section 3 + assise avec écouteurs à disposition des publics (+ QR codes FR/EN) en section 5

Une interview de **Maurice Godelier** serait présentée aux deux tiers du parcours pour offrir une perspective anthropologique globale sur le sujet. La version audio serait écoutable dans l'exposition et une version vidéo serait disponible en ligne.

→ assise avec écouteurs à disposition des publics + QR codes FR/EN entre les sections 3 et 4

NB : un texte présentant ces invitations faites à des personnalités extérieures serait implanté dans l'espace introductif. Les interventions sont par ailleurs systématiquement accompagnées d'un cartel.

1 5 10

Interventions invité·es		Lucie Gautrain — Scénographe luciegautrain@gmail.com +33 (0)6 31 50 19 48	Atelier ping-pong — Design graphique bonjour@atelier-ping-pong.com +33 (0)6 69 43 84 43	Léopold Mauger — Conception lumière leo@studio10-30.com +33 (0)6 81 59 75 83	Échelle 1:200 Format A3	21 septembre 2026	
HISTOIRES DE FAMILLES	MUSÉE D'ORSAY — GALERIE AMONT					PRO-DCE	28


Sécurité
Largeurs de passages et circulations d'évacuation

Circulation de 2 unités de passage (140 cm)

Positions agent·es de salle

Mise à distance

* Mise à distance dont on peut éventuellement réduire la pronfondeur pour améliorer la visite

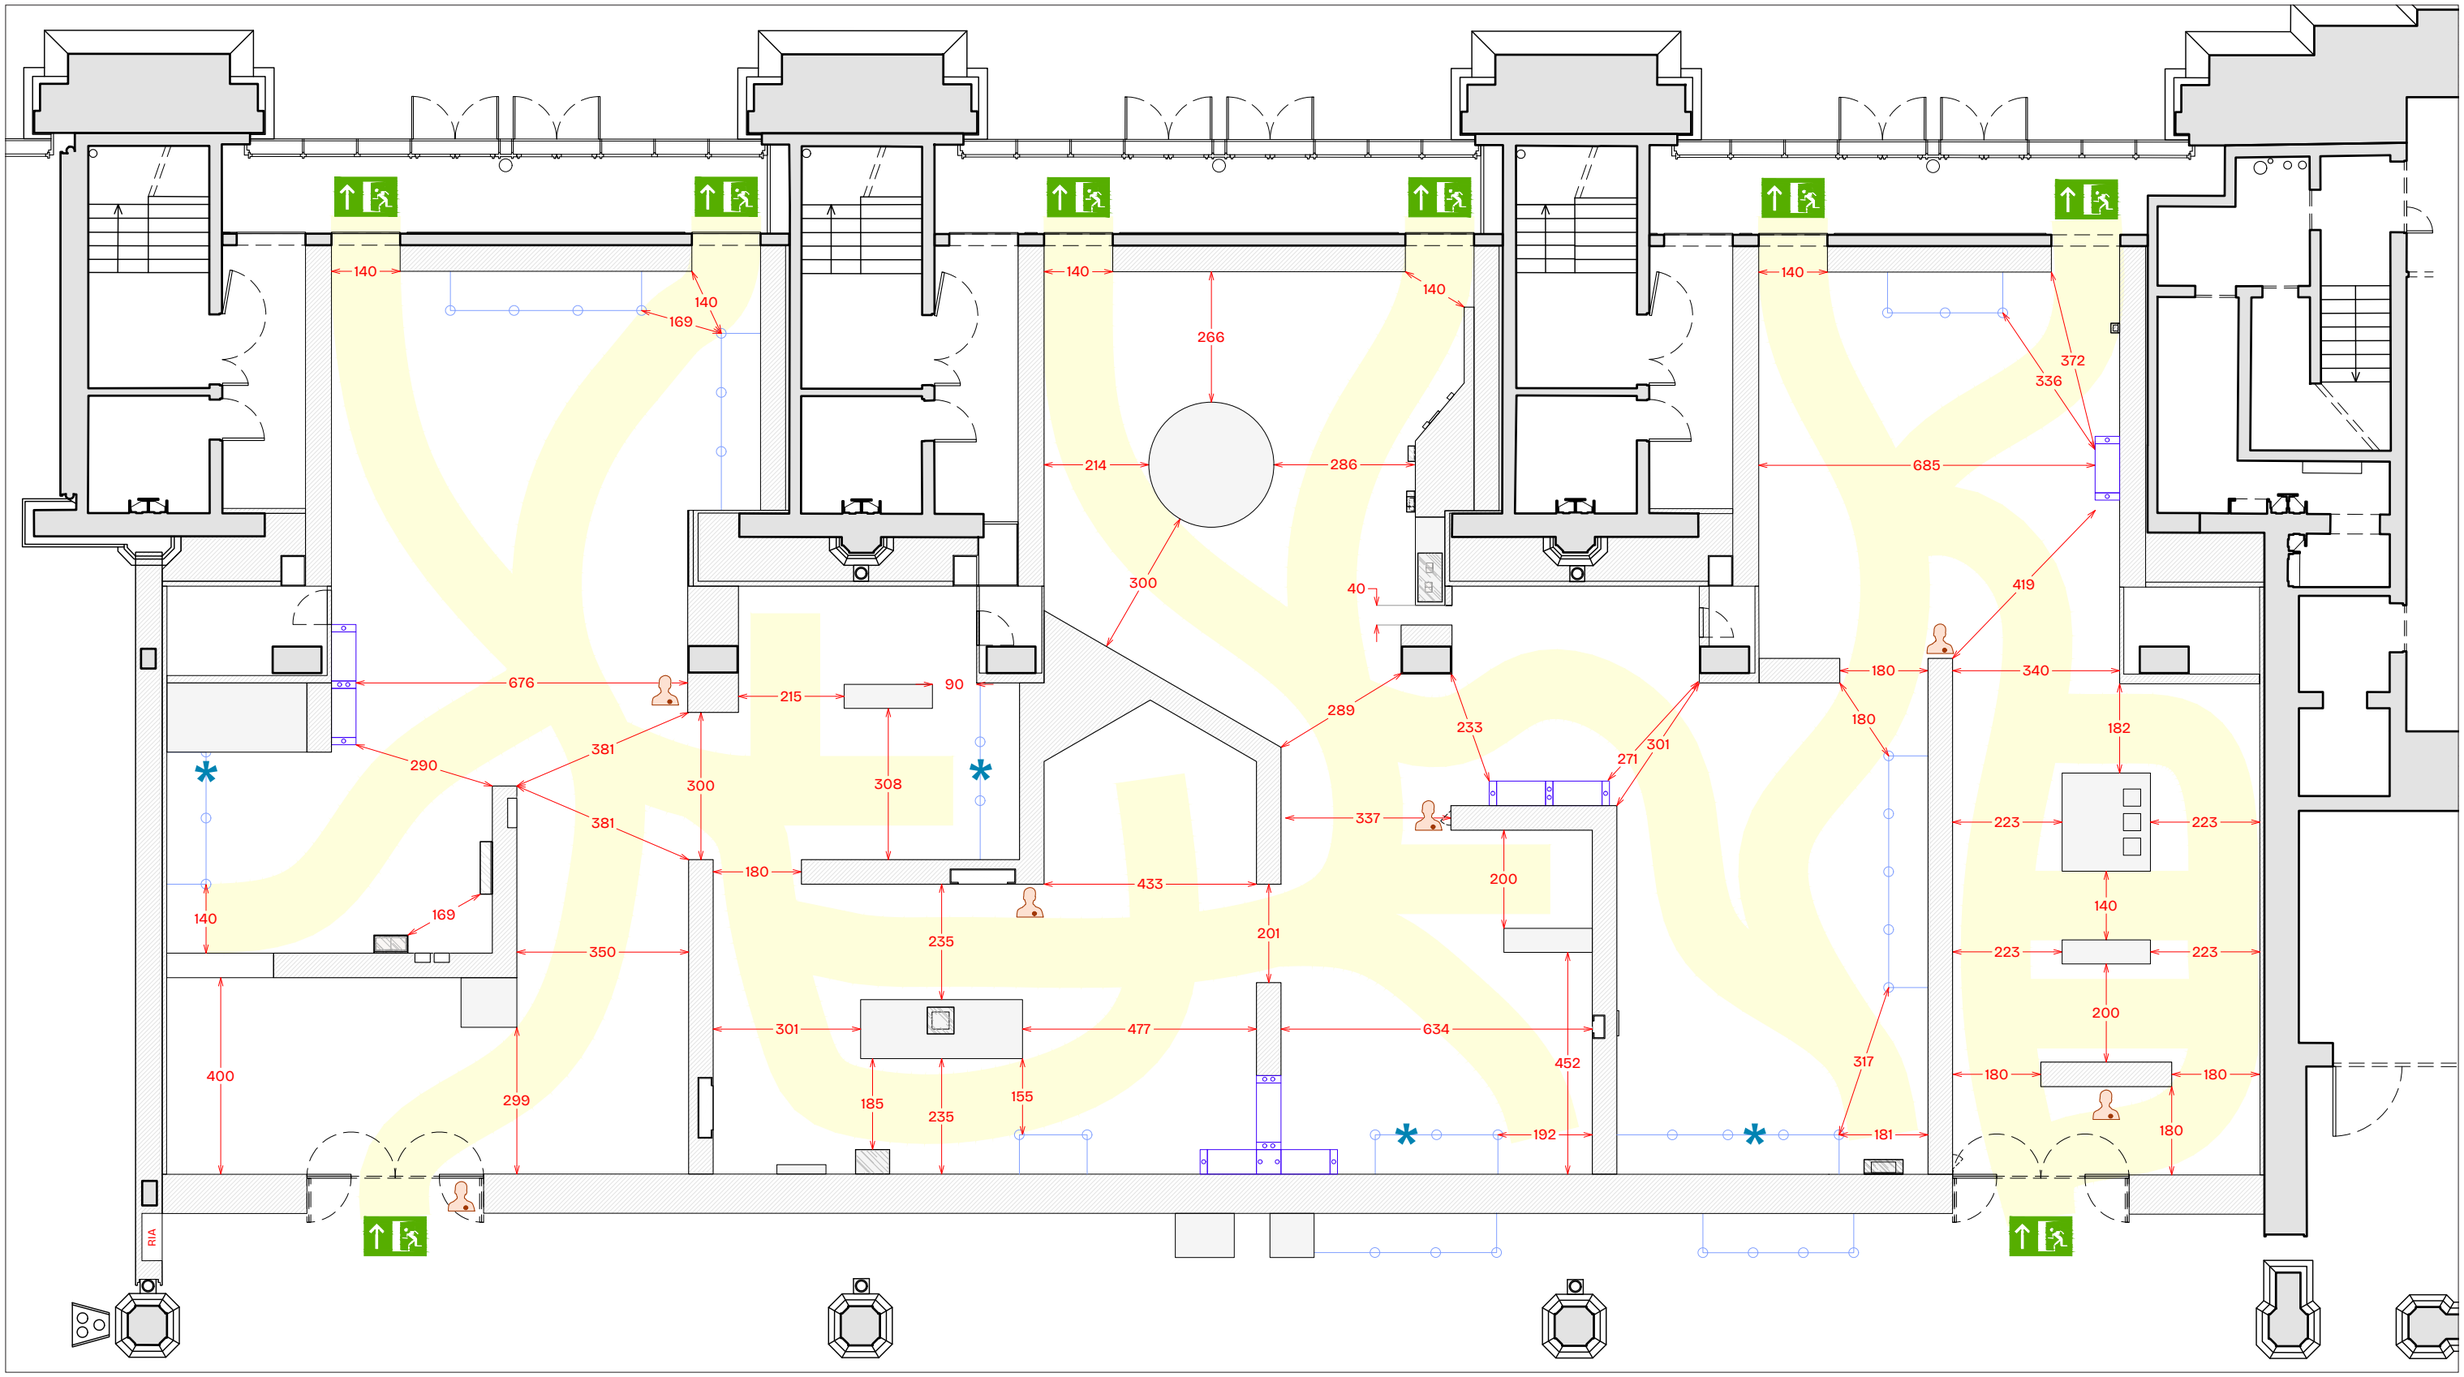

0 1 2 3 4 5

Sécurité		Lucie Gautrain — Scénographe luciegautrain@gmail.com +33 (0)6 31 50 19 48	Atelier ping-pong — Design graphique bonjour@atelier-ping-pong.com +33 (0)6 69 43 84 43	Léopold Mauger — Conception lumière leo@studio10-30.com +33 (0)6 81 59 75 83	Échelle 1:125 Format A3	21 septembre 2026
HISTOIRES DE FAMILLES	MUSÉE D'ORSAY — GALERIE AMONT					PRO-DCE 29