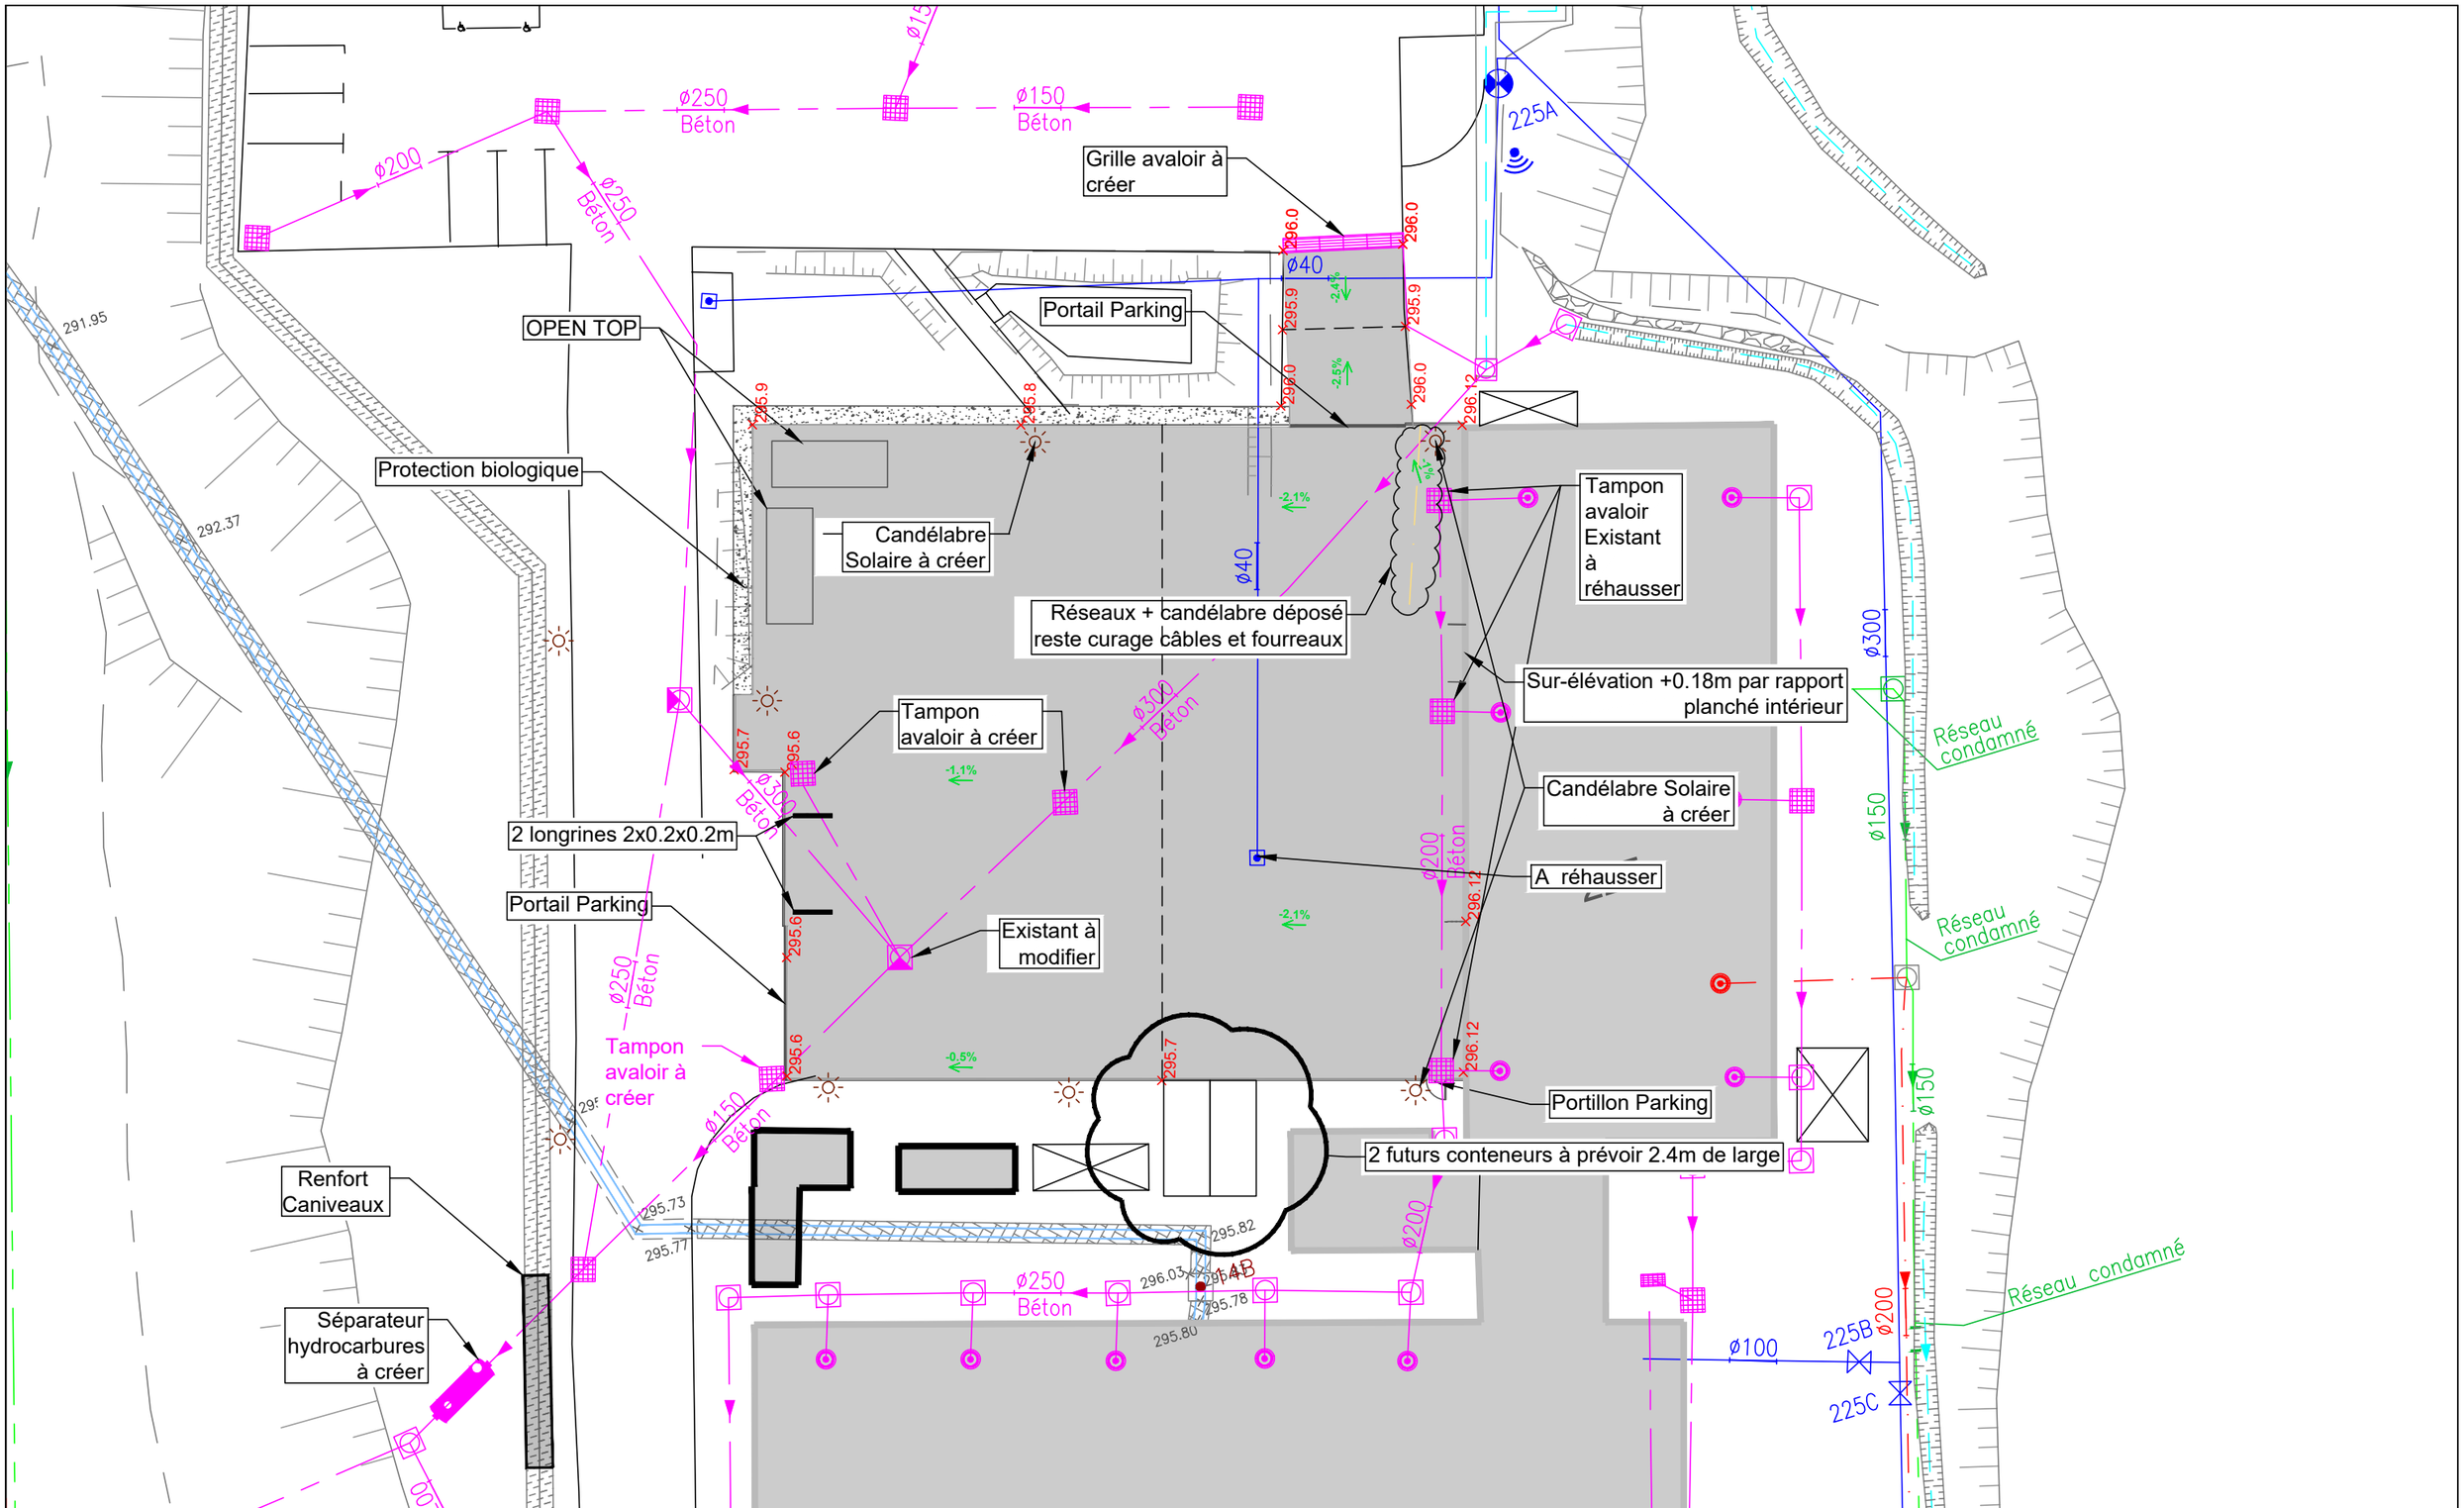


Eau Potable
Eau Démineralisée
Effluents Sanitaires
Effluents Industriels
Eaux PLuviales
Eau brute (SCP)
Eau de refroidissement

Rejet aprés station
Eau de surface
Fourreaux réseaux sec
Ligne HT enterrée
Lignes électrique aériennes

Caniveaux électriques
Caniveaux chauffages
Chauffage aérien
Chauffage enterré
Primaire Secondaire Tertiaire

Piézomètre Candelabre Poteau incendie

N

cea

PARKING COMIR
ETAT FINAL

Date d'édition : lundi 23 février 2026

CLASSEMENT	N° PLAN
202511	01

FOLIO	ECHELLE	FORMAT
06	1/315	A3