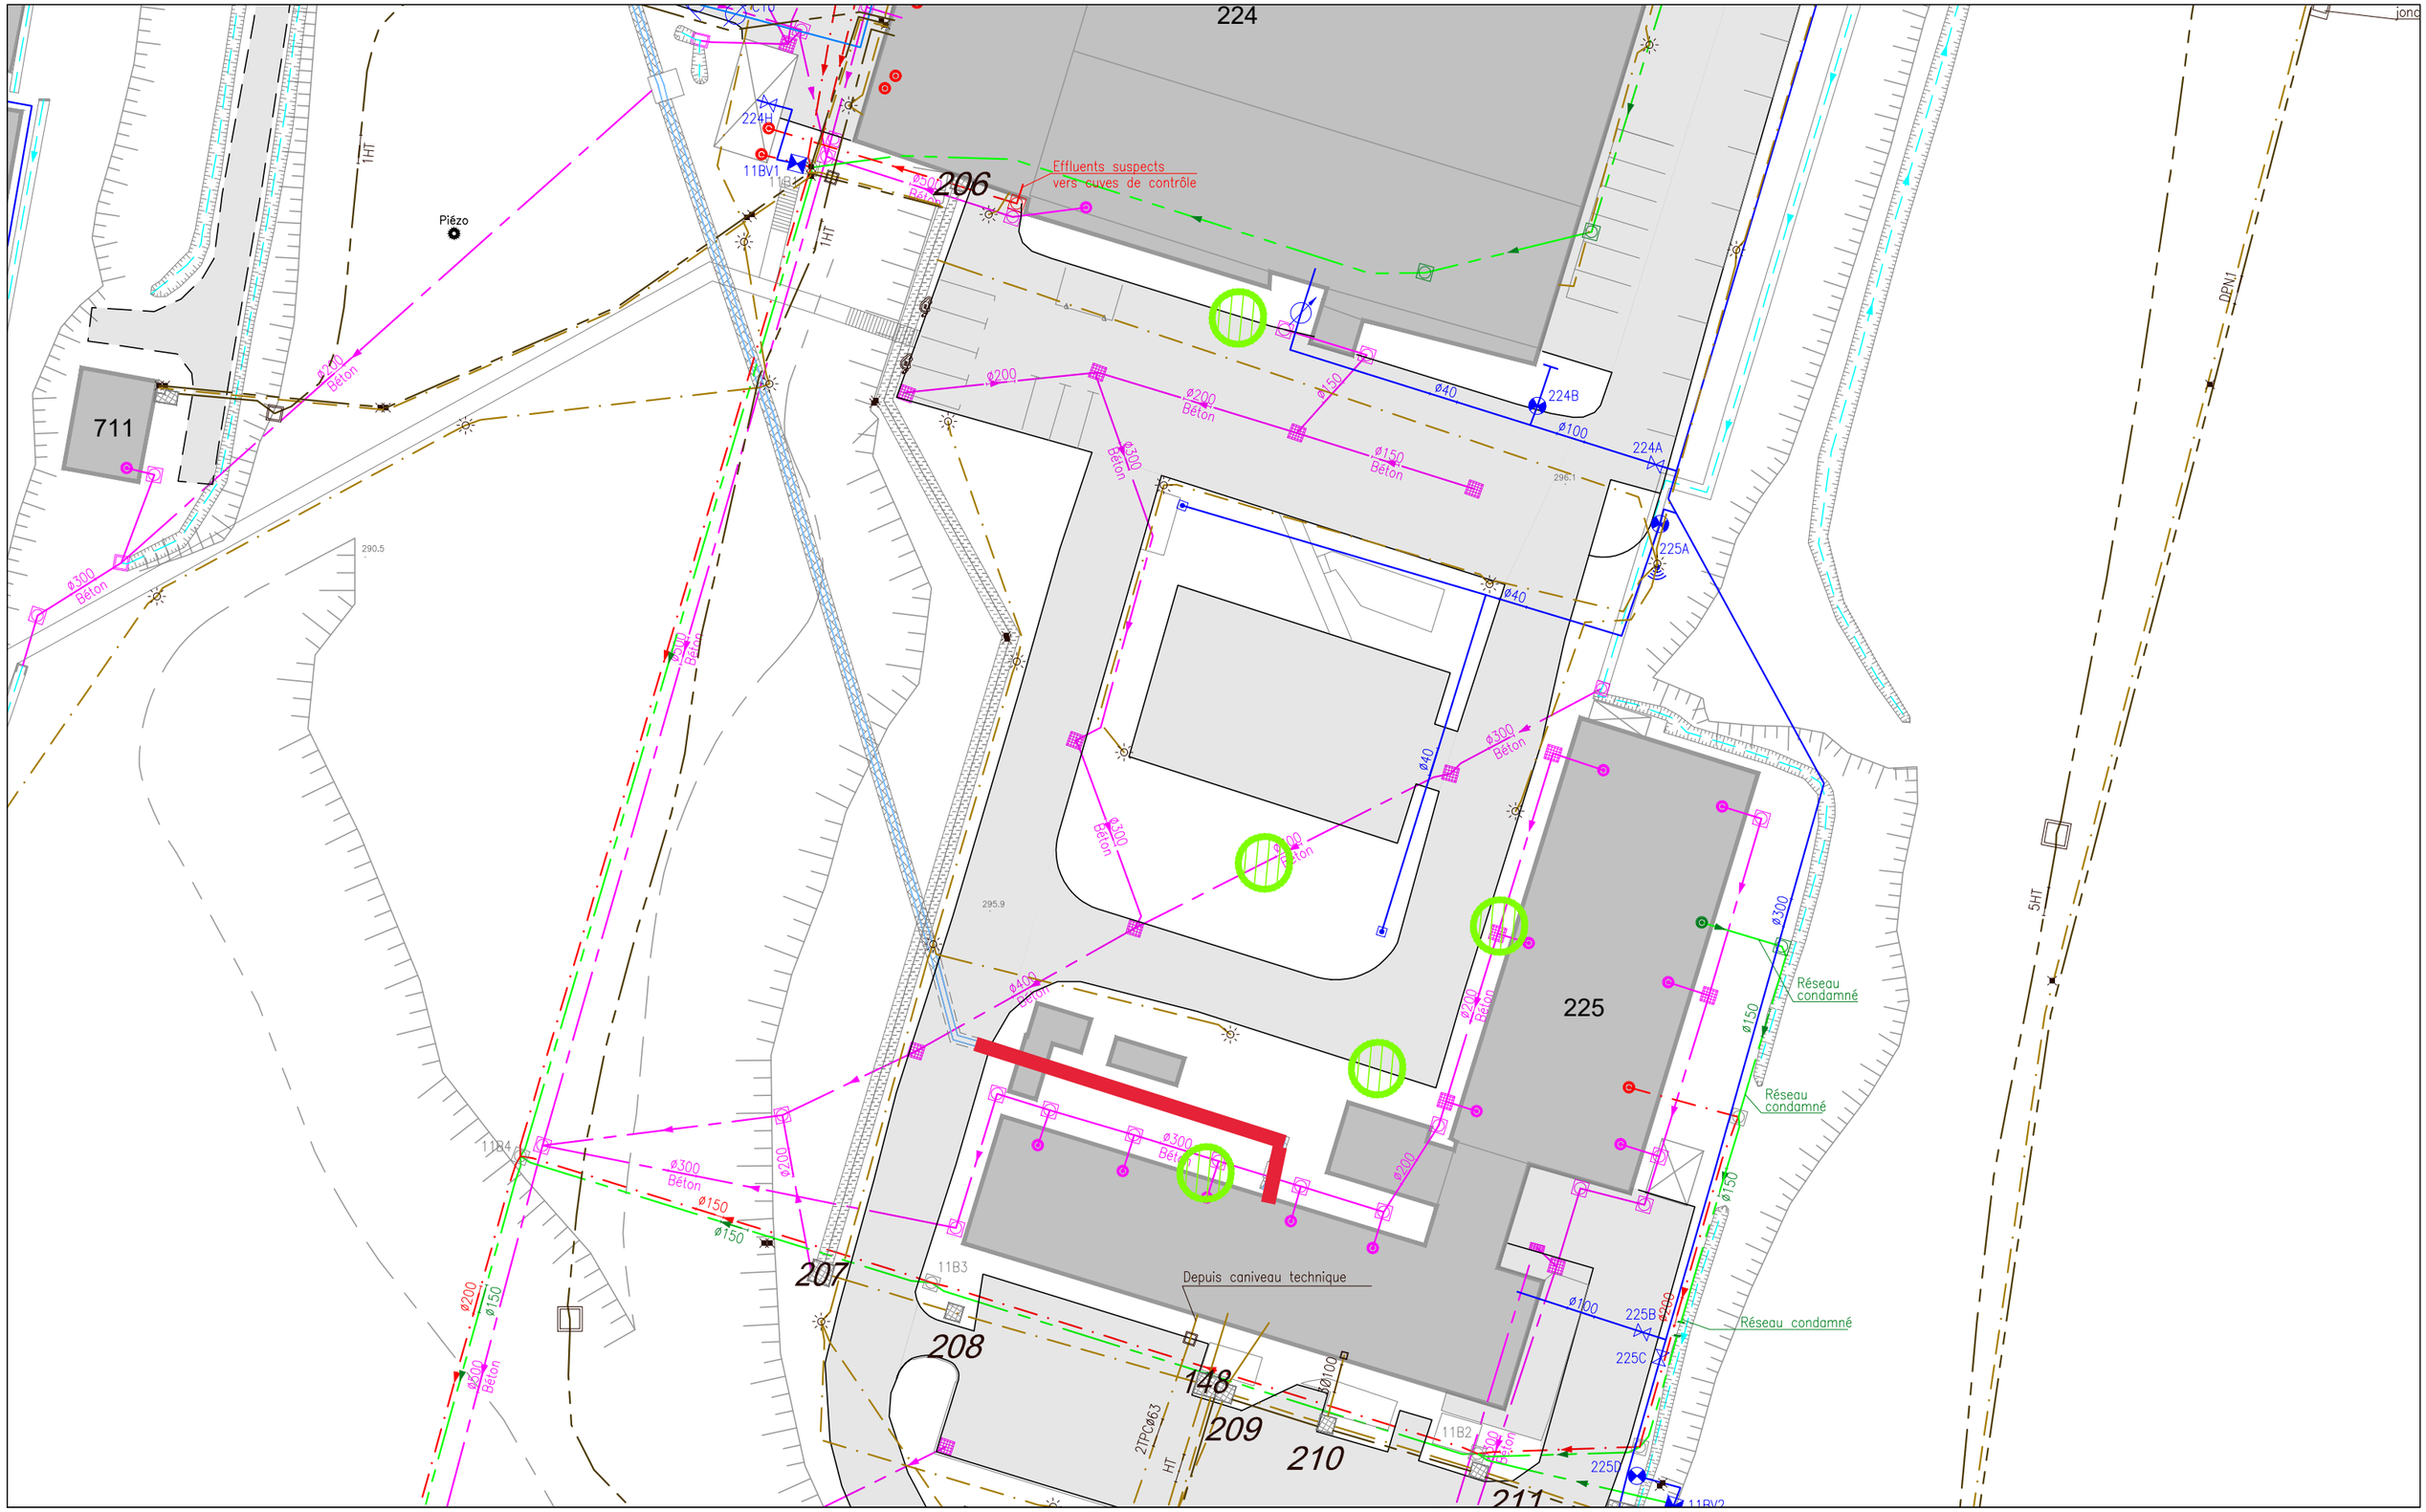


-LEGENDE-

- Eau Potable
- Eau Déminéralisée
- Effluents Sanitaires
- Effluents Industriels
- Eaux PLuviales
- Eau brute (SCP)
- Eau de refroidissement
- Rejet aprés station
- Eau de surface
- Fourreaux réseaux sec
- Ligne HT enterrée
- Lignes électrique aériennes
- Caniveaux électriques
- Ligne HT (RTE)
- Caniveaux chauffages
- Chauffage aérien
- Chauffage enterré
- Primaire / Secondaire / Tertiaire
- Piézomètre
- Poteau incendie
- Zones de vigilance
- Zones de protection environnementale
- Candelabre
- Zone de travaux

☐ PLAN POUR DT-CAD
☒ PLAN POUR DICT-CAD

ECHELLE: 0 5 10

Direction Générale du CEA/Cadarache
Département de Support Technique et Gestion
Service Technique et Logistique

DGCEA/DSTG/STL/GTP - Bâtiment 177
Tel: 04.42.25.23.53 FAX 04.42.25.27.78
13108 Saint Paul lez Durance Cedex

Date d'édition	17/09/2024
Echelle	1/500e
Format	A3
Numéro Chrono	**5484**