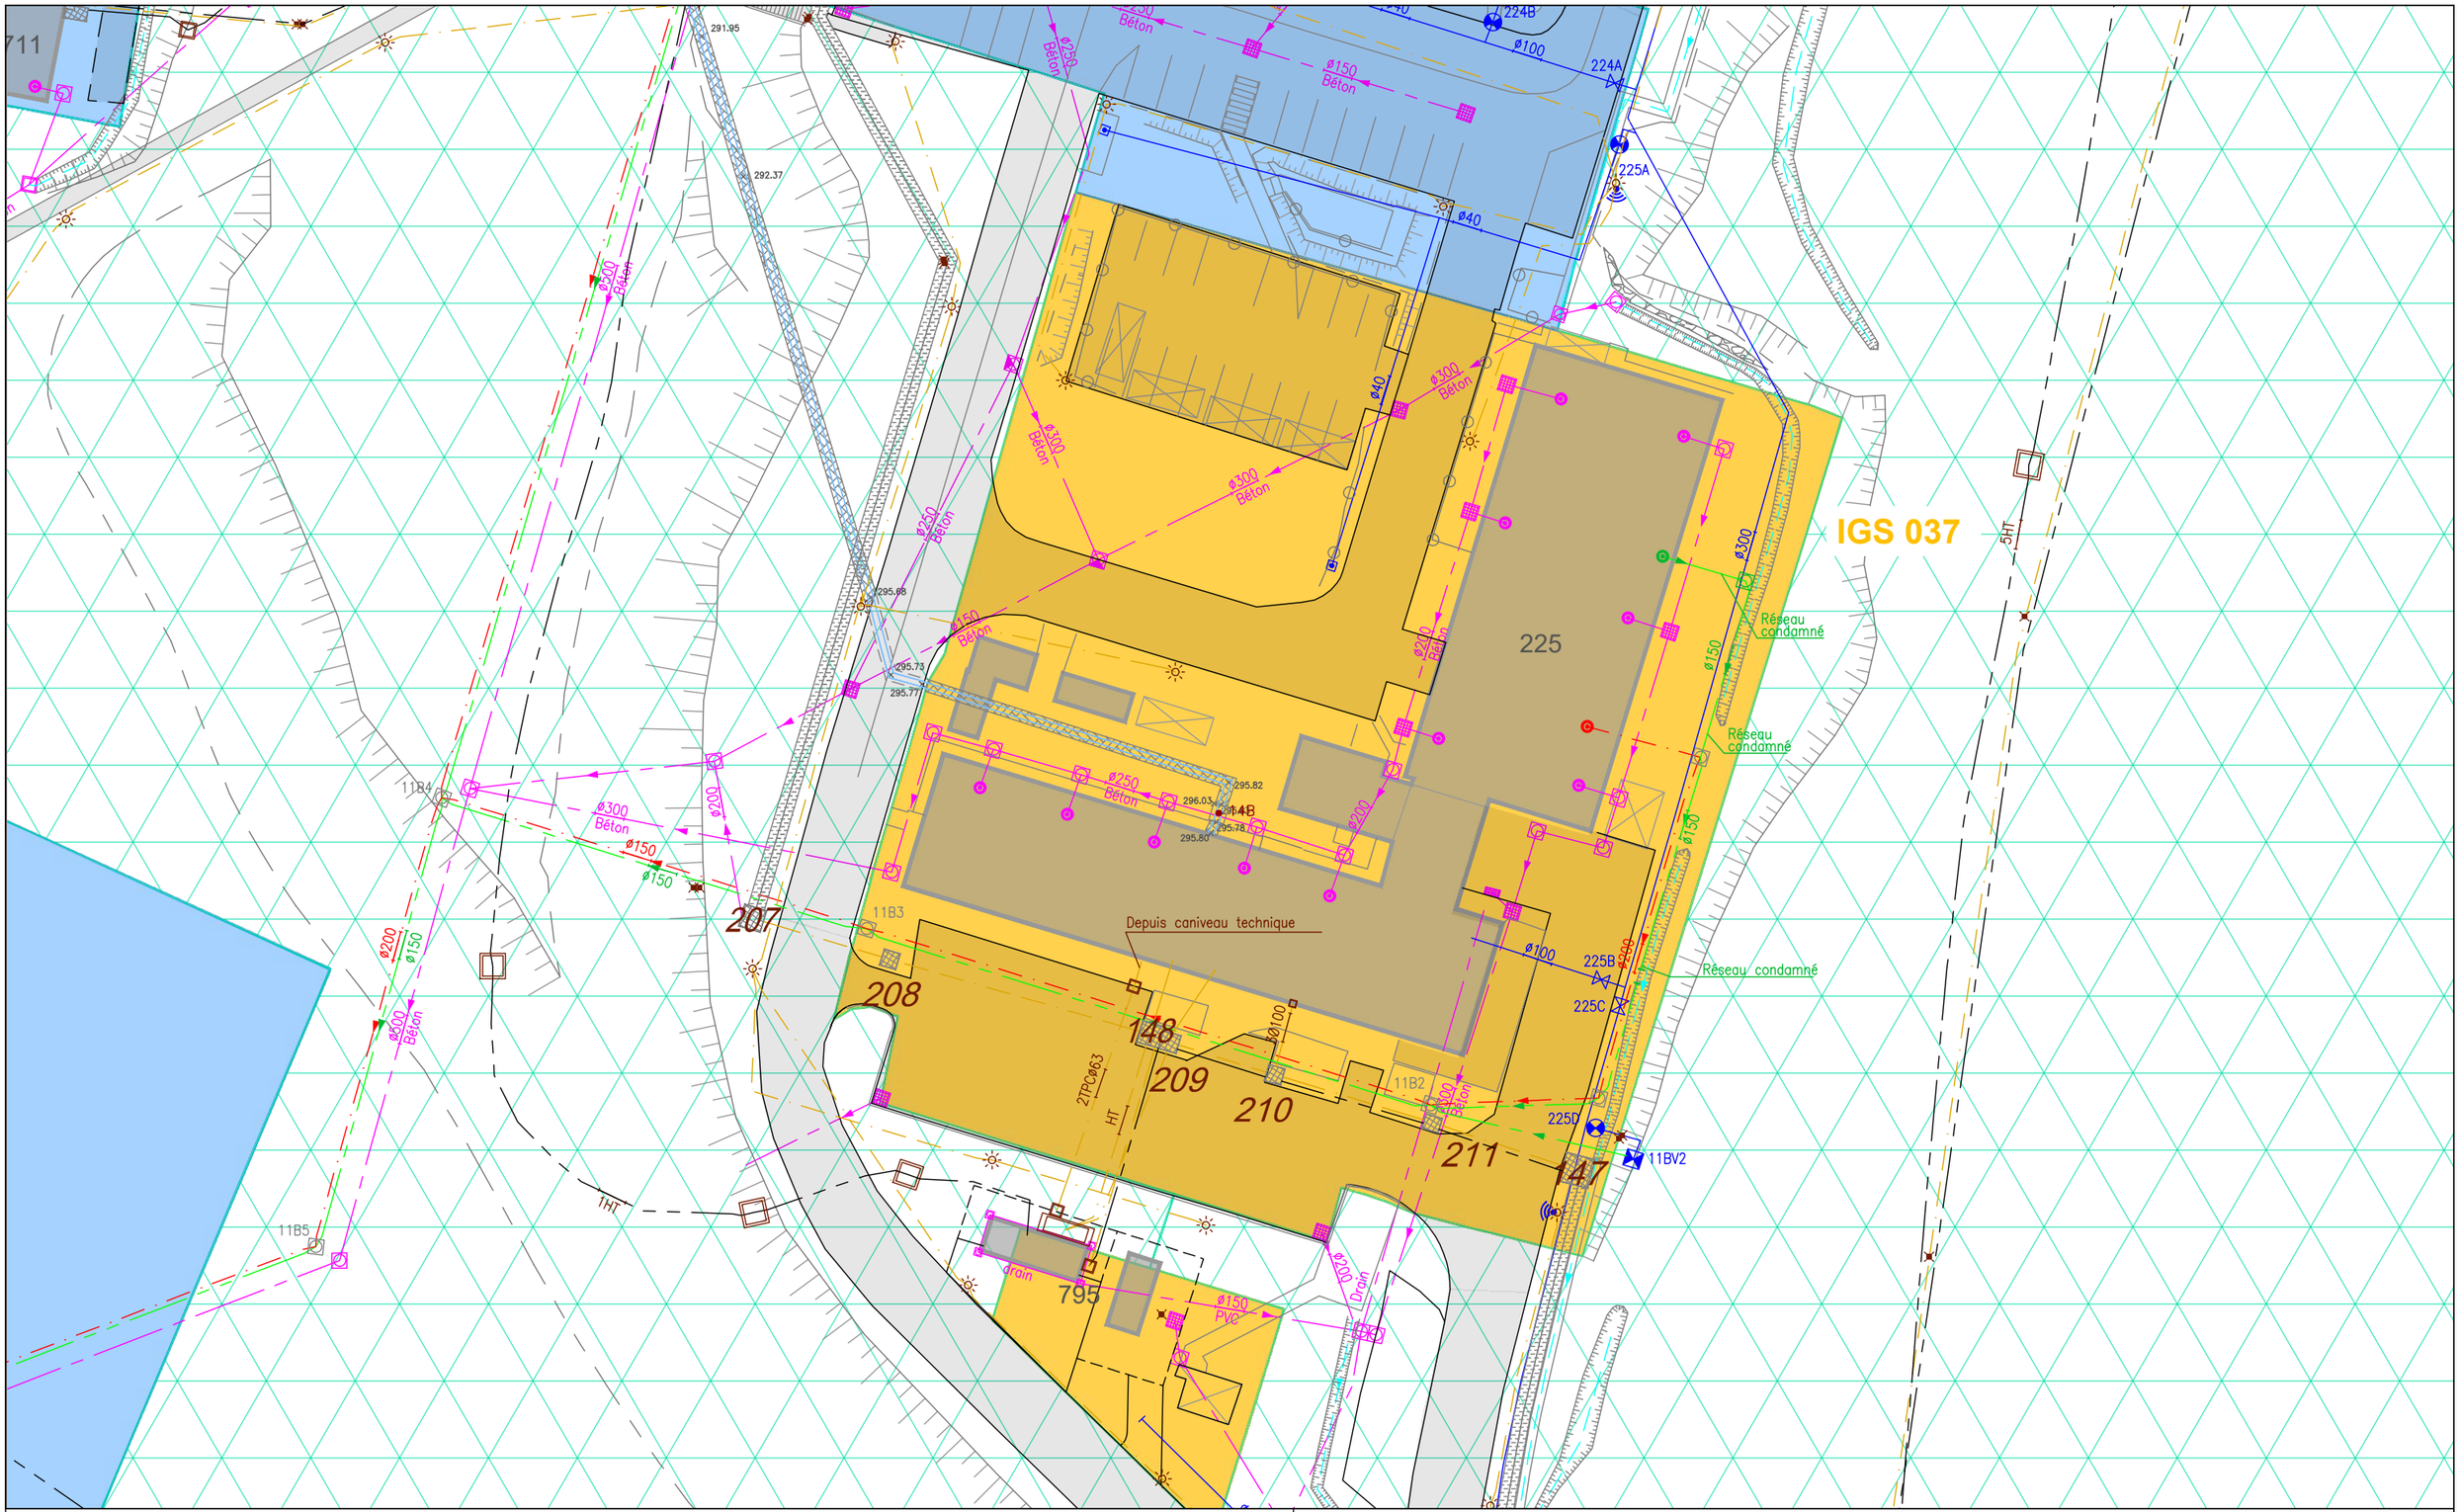


Eau Potable
Eau Démineralisée
Effluents Sanitaires
Effluents Industriels
Eaux PLuviales
Eau brute (SCP)
Eau de refroidissement

Rejet aprés station
Eau de surface
Fourreaux réseaux sec
Ligne HT enterrée
Lignes électrique aériennes

Caniveaux électriques
Caniveaux chauffages
Chauffage aérien
Chauffage enterré
Primaire Secondaire Tertiaire

Piézomètre Candelabre Poteau incendie

N

ECHELLE :

mètres 4 2 0 0 2 4 6 8 10 12 14 16 18 20

Direction Générale CEA/Cadarache
Département de Support Technique et de Gestion
Service technique et logistique

DG / CEACAD / DSTG / STL / GTP
Bâtiment 177
Tel: 04.42.25.27.21
FAX 04.42.25.27.78
13108 Saint Paul lez Durance

REPERE INFORMATIQUE

Modèle Plan Réseaux Ou Masse

PLAN DES RESEAUX PERIMETRES IGS

Date d'édition : jeudi 16 janvier 2025

CLASSEMENT	N° PLAN
2025xx	01

FOLIO	ECHELLE	FORMAT
01	1/500	A3