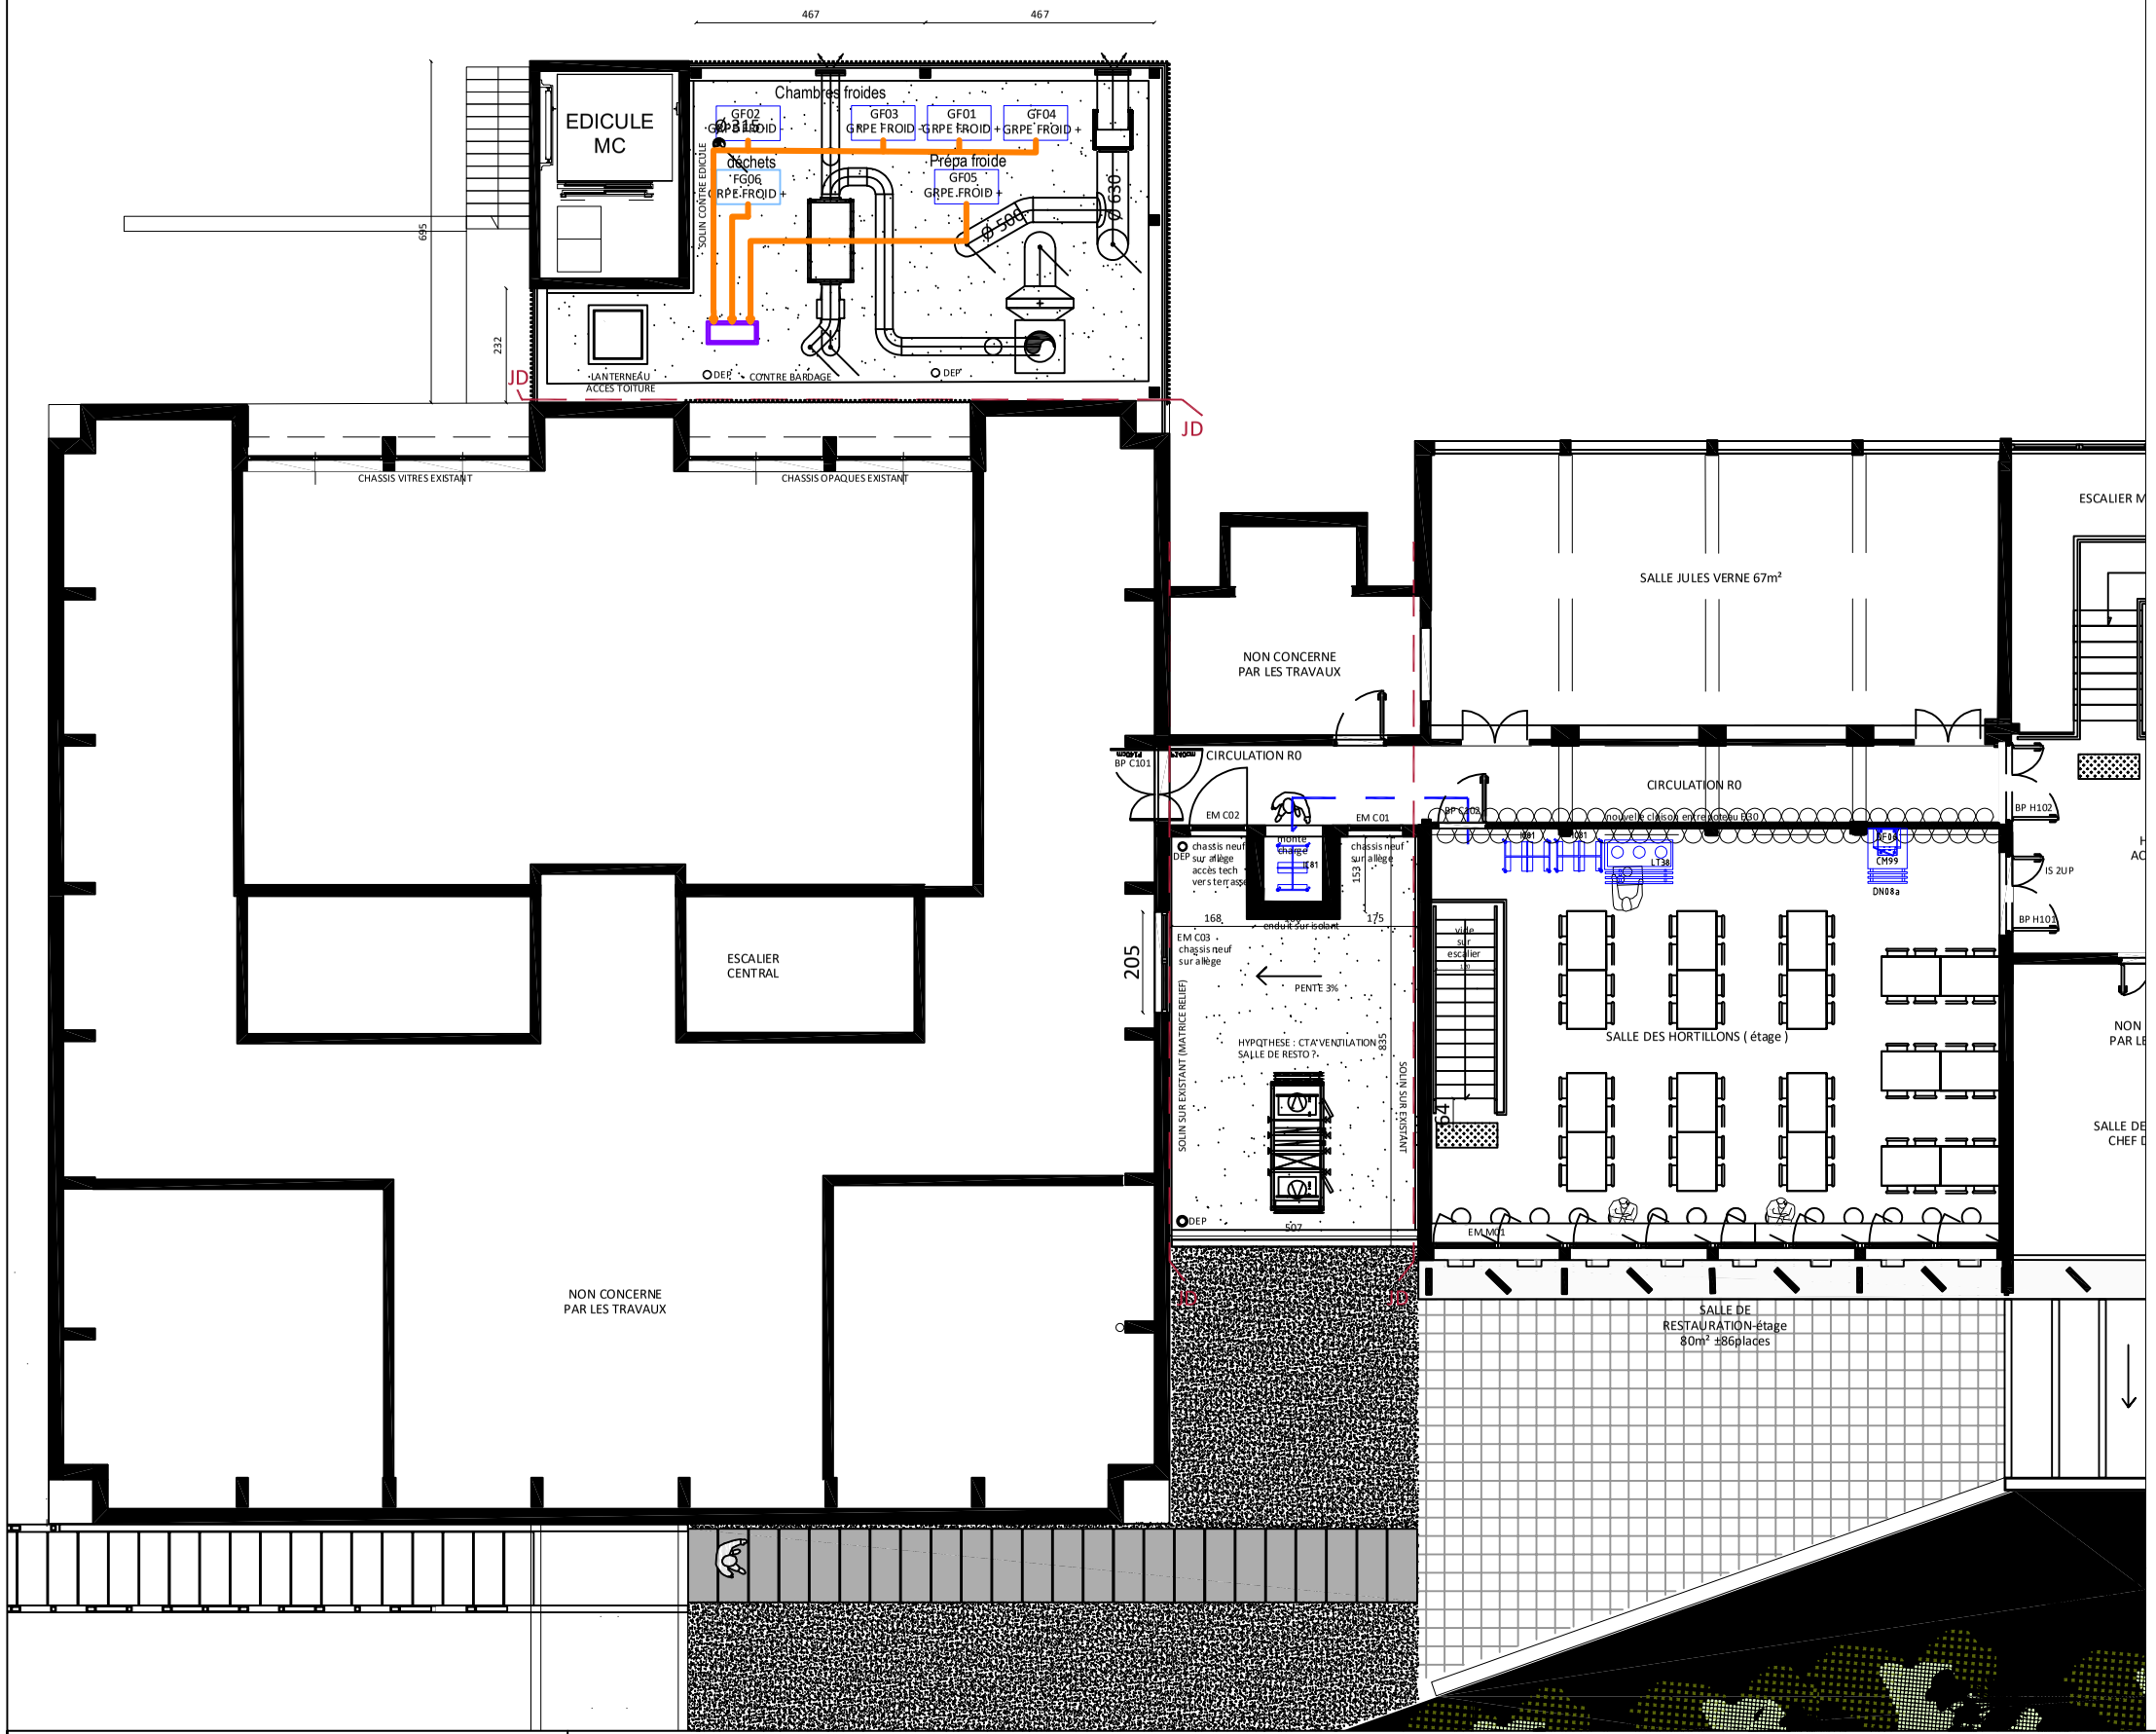


Légende:

Equipements de cuisine:

- Equipements de cuisine
- Equipements de cuisine existants
- Equipements de cuisine hors-marché

Cheminement fluides frigorifiques:

- Ouverture maçonnerie
- Réseaux des fluides frigorifiques

AC2R
3 bis rue du Petit Robinson
78350 JOUY EN JOSAS

Tél : +(33) 1 30 70 60 6

contact@ac2r.eu
www.ac2r.eu

CMG AMIENS - R+2 / TOITURE

PLAN D'IMPLANTATION DES EQUIPEMENTS DE CUISINE

DCE

Septembre 2026

N° de plan	V1
Echelle	1/150
Format	A3
Indice	A