
d
s
a
damien surroca
architectes
213 bd de la liberté
59000 lille _ fr
(33)3 20 30 63 90
contact@dsaarchitectes.fr
www.dsaarchitectes.fr

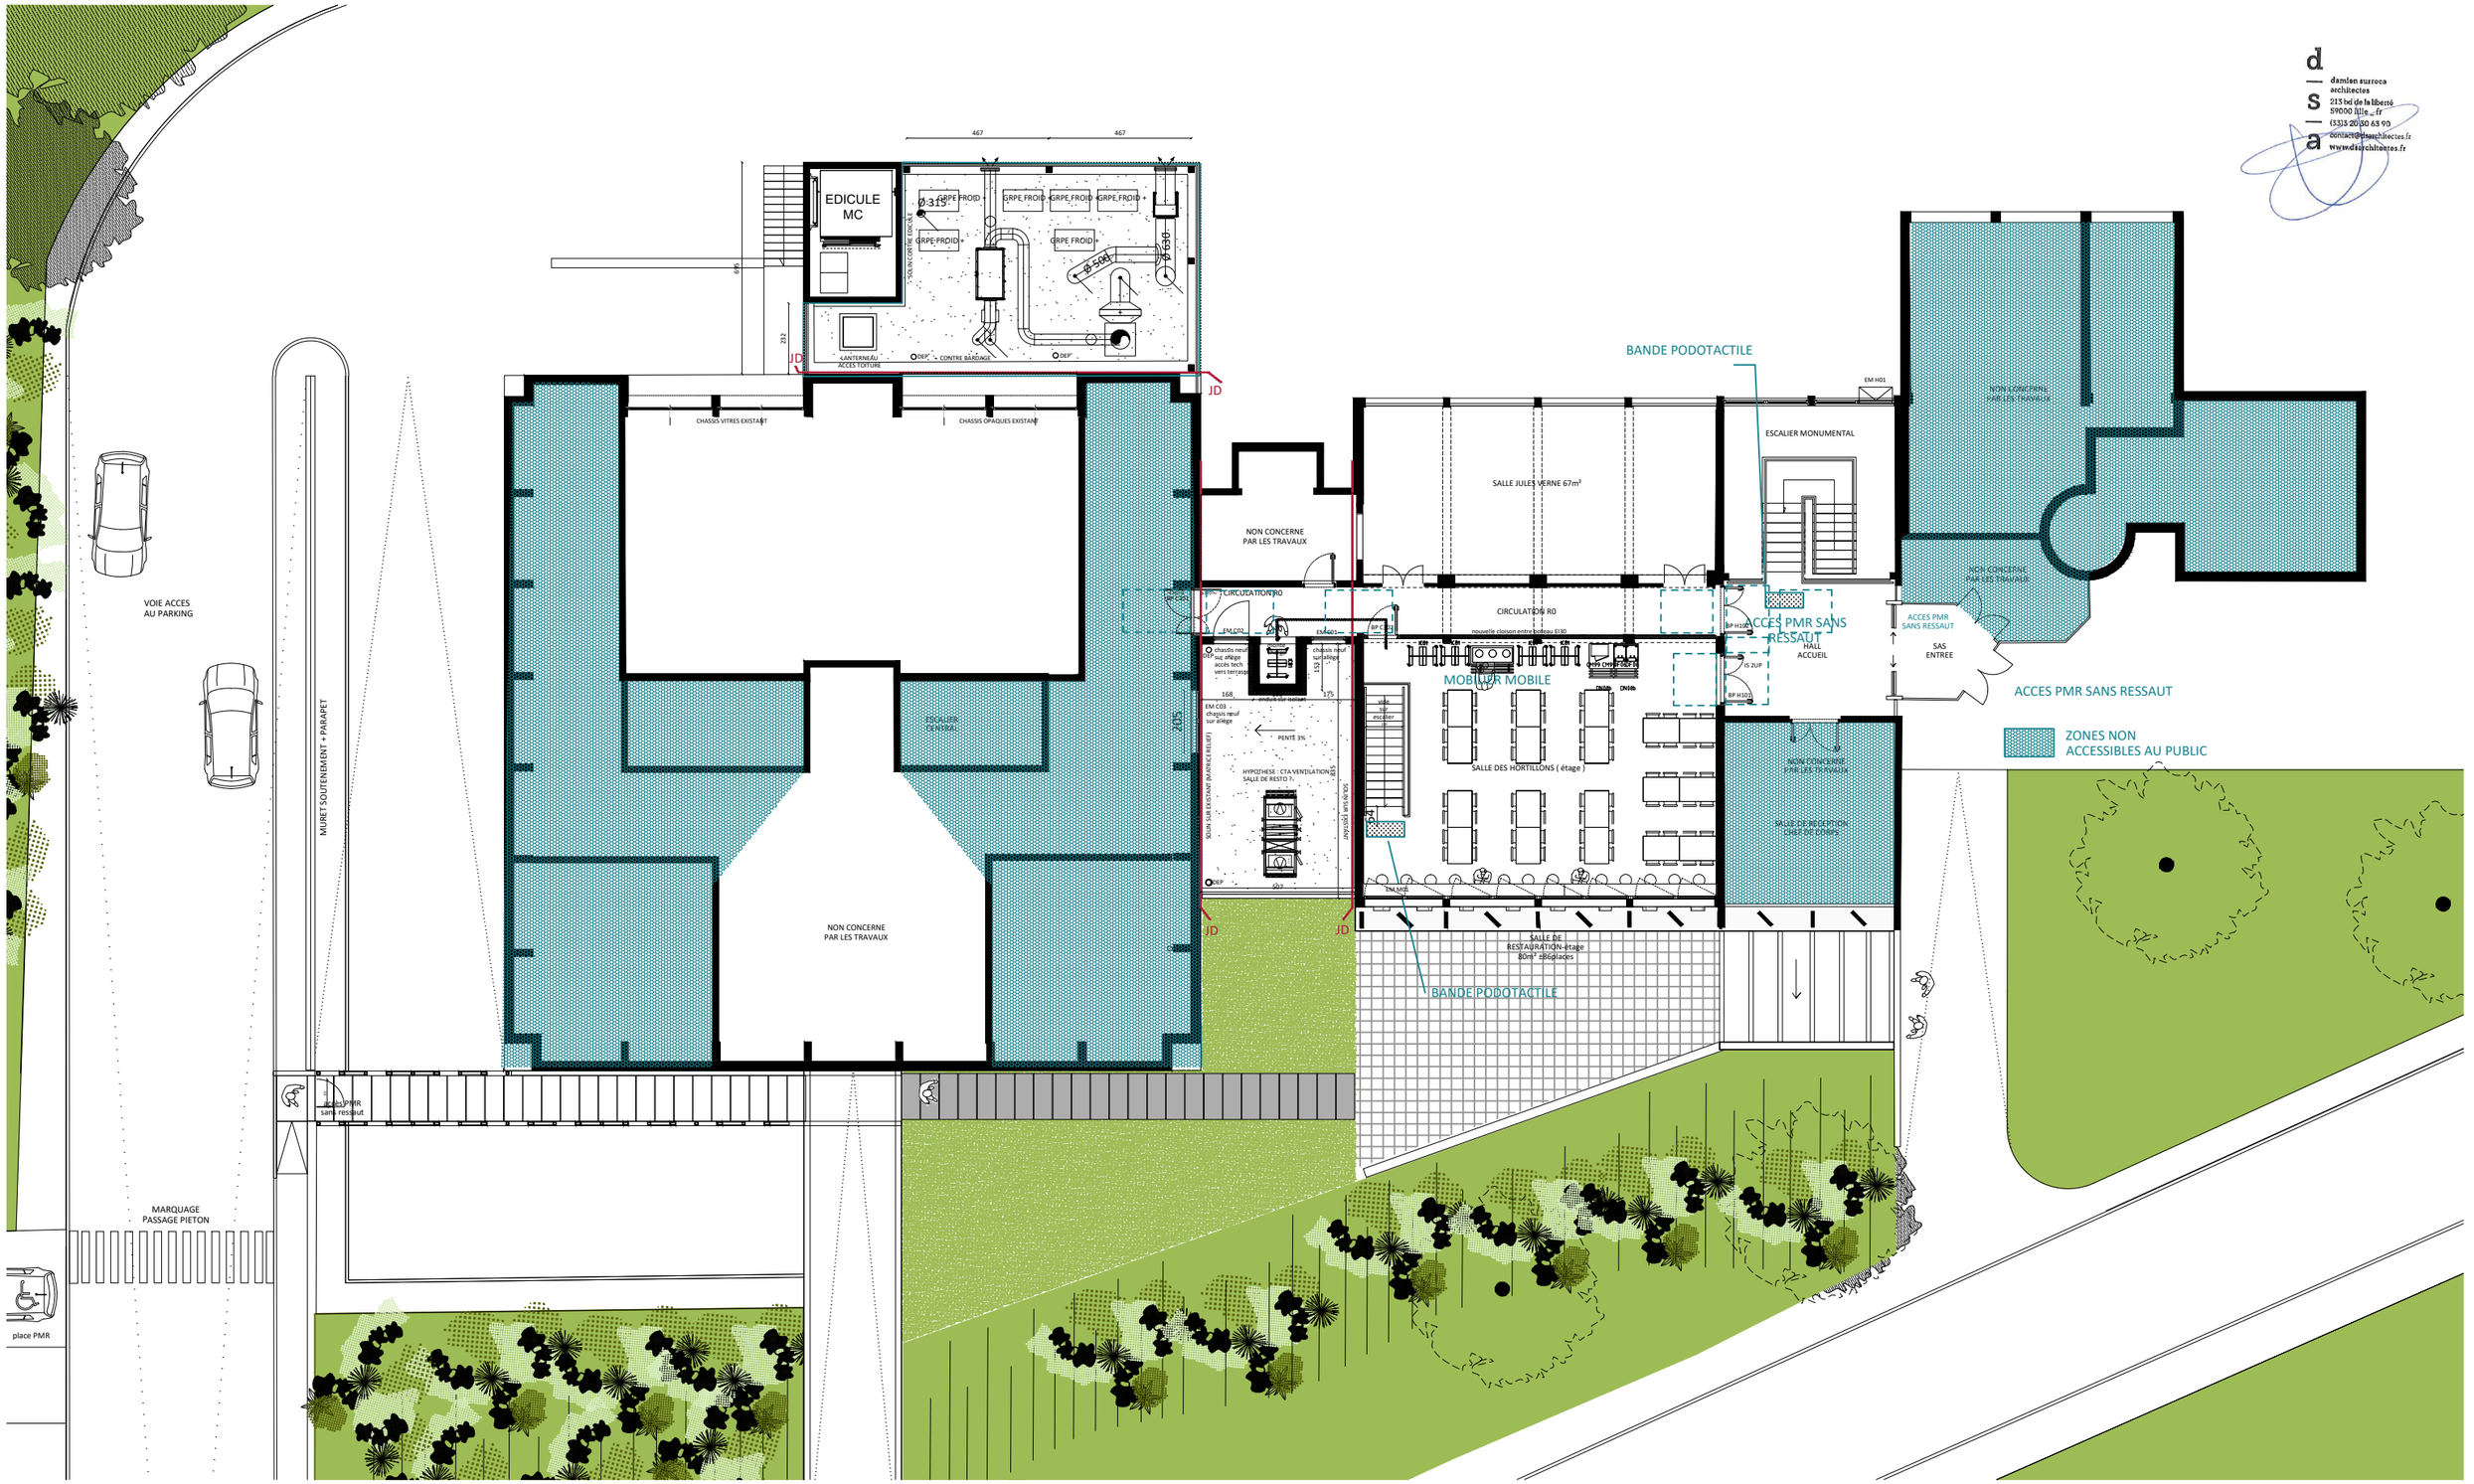

RESTRUCTURATION ET EXTENSION DU CERCLE MIXTE AMIENS

JUIN 2026

MAITRISE D'OUVRAGE

REGION DE GENDARMERIE HDF - DIVISION DE L'APPUI OPERATIONNEL
201 BD DE MONS
59650 VILLENEUVE D'ASCQ

ARCHITECTE

DSA architectes
213 bd de la Liberté
59000 LILLE

BE TECHNIQUE

SIRETEC Ingénierie
60 av Clément Ader
59118 WAMBRECHIES

BE CUISINE

AC2R
3 bis rue du Petit Robinson
78350 JOUY EN JOSAS

BE ACOUSTIQUE

SERGA acoustique
Espace 22
5 rue de Rome
93561 ROSNY SOUS BOIS

BUREAU DE CONTROLE

QUALICONSULT
18 allée de Maître Zacharius
lotissement bois planté 2
80440 GLISY

DS8 - plan accessibilité - niv 0