

30 Rue du Pont St Jean
24100 BERGERAC
tél. : 05.53.57.21.73

AXEPLAN

ingenierie

Agences : Périgueux - Bergerac - Marmande

web : www.axeplan.fr

Ministère de la Justice / SG / DIR SG Sud / DI Toulouse

Restructuration du service du Parquet – Palais de Justice

AGEN

Caractéristiques du chantier

Hypothèses de sol selon Etude géotechnique :

Maitrise d'ouvrage :
Ministère de la Justice / SG / DIR SG Sud / DI Toulouse

Architecte :
Atelier M architecture

Bureau de contrôle :
Bureau Véntas- 47931 Agen

Entreprise :

Règles parasismiques :
Zone 1, très faible

Niveau de Référence : ±0.00 = ... NGF

Notes

Dans le cas de poches de remblai ou d'argile plastique, on devra approfondir les fouilles pour retrouver le sol en place compact et non remanié. Les dénivellations du fond de fouille seront rattrapées par un gros béton X0.

Nous rappelons aux entreprises intervenant ou susceptibles d'intervenir à proximité des réseaux que l'ensemble du personnel de l'entreprise devra disposer d'une attestation de formation AIPR en cours de validité. Les entreprises concernées devront prévoir à leur lot les démarches de demande de DICT ainsi que les frais de marquage-piquetage des réseaux existants avant toute intervention.

L'entrepreneur devra prévoir tous les travaux qu'il juge nécessaires pour assurer le parfait achèvement des ouvrages. Seront compris notamment tous les travaux pour assurer la sauvegarde et la protection des ouvrages existants:

* mise en oeuvre par phases * étalements

* contreventements de baies

* protection des locaux en service contre la poussière

* remise en état et raccords divers

* dispositifs réglementaires pour la sécurité des personnes

* etc...

Les attentes d'allure verticale comporteront à leur extrémité libre : soit une croix, soit un cadre soudé pour éviter les accidents corporels.

Pour les barres de gros diamètre (sup.à10), la croix peut être remplacée par un cabochon récupérable.

Plan 01.0

Démolitions RDC

Implantations

Indices

Modifications

Date

Ind 0

Première Diffusion

2026.10.05

Echelle : 1/100

Format : 914 x 950

Phase DCE

Responsable : L. Dubreuil

Dossier suivi par : C. Dupuy

e-mail: be3@axeplan.fr Ligne directe: 07 89 67 96 22

Caractéristiques Bétons et Aciers

Suivant la norme EN-206-1

Sauf contreindication sur le carnet de détails

CHARACTERISTIQUES BETONS : D: DOSAGE (Kg/M3), C: Classe de Résistance

BETON	Classe d'exposition	New	Composition initiale par catégorisation										C-16/20/25/30/11245/11									
-------	---------------------	-----	---	--	--	--	--	--	--	--	--	--	---	--	--	--	--	--	--	--	--	--

30 Rue du Pont St Jean
24100 BERGERAC
tél. : 05.53.57.21.73

AXEPLAN

ingenierie

Agences : Périgueux - Bergerac - Marmande

web : www.axeplan.fr

Ministère de la Justice / SG / DIR SG Sud / DI Toulouse

Restructuration du service du Parquet – Palais de Justice

AGEN

Caractéristiques du chantier

Hypothèses de sol selon Etude géotechnique :

Maitrise d'ouvrage :
Ministère de la Justice / SG / DIR SG Sud / DI Toulouse

Architecte :
Atelier M architecture

Bureau de contrôle :
Bureau Véntas- 47931 Agen

Entreprise :

Notes

Dans le cas de poches de remblai ou d'argile plastique, on devra approfondir les fouilles pour retrouver le sol en place compact et non remanié. Les dénivellements du fond de fouille seront rattrapés par un gros béton X0.

Nous rappelons aux entreprises intervenant ou susceptibles d'intervenir à proximité des réseaux que l'ensemble du personnel de l'entreprise devra disposer d'une attestation de formation AIPR en cours de validité. Les entreprises concernées devront prévoir à leur lot les démarches de demande de DICT ainsi que les frais de marquage-piquetage des réseaux existants avant toute intervention.

L'entrepreneur devra prévoir tous les travaux qu'il juge nécessaires pour assurer le parfait achèvement des ouvrages. Seront compris notamment tous les travaux pour assurer la sauvegarde et la protection des ouvrages existants:

* mise en oeuvre par phases

* étalements

* contreventements de baies

* protection des locaux en service contre la poussière

* remise en état et raccords divers

* dispositifs réglementaires pour la sécurité des personnes

* etc...

Les attentes d'allure verticale comporteront à leur extrémité libre : soit une croix, soit un cadre soudé pour éviter les accidents corporels.

Pour les barres de gros diamètre (sup.à10), la croix peut être remplacée par un cabochon récupérable.

Echelle : 1/100

Format : 914 x 950

Phase DCE

Responsable : L. Dubreuil

Dossier suivi par : C. Dupuy

e-mail: be3@axeplan.fr Ligne directe: 07 89 67 96 22

Caractéristiques Bétons et Aciers

Suivant la norme EN-206.1

Sauf contreindication sur le carnet de détails

CARACTERISTIQUES BETONS : D: DOSAGE (Kg/M3), C: Classe de Résistance

BETON	N°	C									
		C10	C12	C15	C18	C20	C22	C25	C28	C30	C35
Classe d'exposition											
BETON	D	200	200	260	260	260	300	300	300	330	330
ARME	D	270	270	330	330	330	370	370	370	400	400

CARACTERISTIQUES ACIERS

Haute adhérence HA : FeE 500 (fe = 500 MPa)

Ø : Acier Adx FeE 235 (fe = 235 MPa)

Treillis soudé (T.S. H.A.) (fe = 500 MPa)

ENROBAGE : 3 cm (5cm pour parois coulées contre la terre)

Documents de références

Eurocode 0 : Bases de calcul des structures

Eurocode 1 : Actions sur les structures

Eurocode 2 : Calcul des structures en béton

Eurocode 8 : Règles de constructions parasismiques DTU

Légende

Rep	Dénomination	Rep	Dénomination
SF	Semelle filante	AI	Arase Intérieure
SI	Semelle isolée	AS	Arase Supérieure
Lq	Longrine	CV	Châssage vertical
Co	Console	CH	Châssage Horizontal filant
M	Massif	CH/Rq	Châssage Rampant
L	Linteau	P	Poteau
A	Poutre	At	Attente
N	Poutre en allège	Al	Allège
V	Voile	JB	Jambage
BN	Bande noyée	Cher	Chèvre

Charges en daN/m²

Q=

Charges permanentes

Q=

Charges d'exploitation

Q=

Niveau fini en m

Niveau brut en m

Epaisseur en cm

Agglo creux ou brique

Agglo B60

Bloc à Bancher

Béton Banché

Agglo plein allégé

Voile banché

Existant

Décaisé portes ou seuils

Trace étage supérieur

Remblai

Isolation

Couche de forme

Terre

Suspentes prédalé

NOTA : Cotations et niveaux à vérifier et à adapter si besoin sur chantier

NOTA : Sous réserves diagnostics

PLAN NIVEAU R+1

30

30 Rue du Pont St Jean
24100 BERGERAC
tél. : 05.53.57.21.73

AXEPLAN

ingenierie

Agences : Périgueux - Bergerac - Marmande

web : www.axeplan.fr

Ministère de la Justice / SG / DIR SG Sud / DI Toulouse

Restructuration du service du Parquet – Palais de Justice

AGEN

Caractéristiques du chantier

Hypothèses de sol selon Etude géotechnique :

Maitrise d'ouvrage :
Ministère de la Justice / SG / DIR SG Sud / DI Toulouse

Architecte :
Atelier M architecture

Bureau de contrôle :
Bureau Véntas- 47931 Agen

Entreprise :

Règles parasismiques :
Zone 1, très faible

Niveau de Référence : ±0.00 = ... NGF

Notes

Dans le cas de poches de remblai ou d'argile plastique, on devra approfondir les fouilles pour retrouver le sol en place compact et non remanié. Les dénivellements du fond de fouille seront rattrapés par un gros béton X0.

Nous rappelons aux entreprises intervenant ou susceptibles d'intervenir à proximité des réseaux que l'ensemble du personnel de l'entreprise devra disposer d'une attestation de formation AIPR en cours de validité. Les entreprises concernées devront prévoir à leur lot les démarches de demande de DICT ainsi que les frais de marquage-piquetage des réseaux existants avant toute intervention.

L'entrepreneur devra prévoir tous les travaux qu'il juge nécessaires pour assurer le parfait achèvement des ouvrages. Seront compris notamment tous les travaux pour assurer la sauvegarde et la protection des ouvrages existants:

* mise en oeuvre par phases * étalements

* contreventements de baies

* protection des locaux en service contre la poussière

* remise en état et raccords divers

* dispositifs réglementaires pour la sécurité des personnes * etc...

Les attentes d'allure verticale comporteront à leur extrémité libre : soit une crosse, soit un cadre soudé pour éviter les accidents corporels.

Pour les barres de gros diamètre (sup à 10), la crosse peut être remplacée par un cabochon récupérable.

Echelle : 1/100

Format : 914 x 950

Phase DCE

Indices

Modifications

Date

Ind 0

Première Diffusion

2026.10.05

Responsable : L. Dubreuil

Dossier suivi par : C. Dupuy

e-mail: be3@axeplan.fr Ligne directe: 07 89 67 96 22

Caractéristiques Bétons et Aciers

Suivant la norme EN-206-1

Sauf contreindication sur le carnet de détails

CHARACTERISTIQUES BETONS : D: DOSAGE (Kg/M3), C: Classe de Résistance

BETON	Nbre essais	Concession initiale par catégorisation	C-Classe de Résistance															
			C-Classe de Résistance															
Classe d'exposition	X1	X2	X3	X4	X5	X6	X7	X8	X9	X10	X11	X12	X13	X14	X15	X16		
BETON	1	2	3	4	5	6	7	8	9	10	11	12	13	14	15	16		
ARME	1	2	3	4	5	6	7	8	9	10	11	12	13	14	15	16		

CHARACTERISTIQUES ACIERS

Haute adhérence HA : FeE 500 (fe = 500 MPa)

Ø : Acier Adx FeE 235 (fe = 235 MPa)

Treillis soudé (T.S. H.A.) (fe = 500 MPa)

ENROBAGE : 3 cm (5cm pour parois coulées contre la terre)

Documents de références

Eurocode 0 : Bases de calcul des structures

Eurocode 1 : Actions sur les structures

Eurocode 2 : Calcul des structures en béton

Eurocode 8 : Règles de constructions parasismiques

DTU

Légende

Rep	Dénomination	Rep	Dénomination
SF	Semelle filante	A1	Arase Intérieure
SI	Semelle isolée	A5	Arase Supérieure
Lq	Longrine	CV	Châtrage vertical
Co	Console	CH	Châtrage Horizontal filant
M	Massif	Ch/Rq	Châtrage Rampant
L	Linteau	P	Poteau
A	Poutre	Att	Atténies
N	Poutre en atté	All	Allège
V	Voile	JB	Jambage
BN	Bande noyée	Ch/ty	Chèvre

Charges en daN/m²

Q=

Charges permanentes

Q=

Charges d'exploitation

Q=

Niveau fini en m

Niveau brut en m

Epaisseur en cm

Agglo creux ou brique

Agglo B60

Bloc à Bancher

Béton Banché

Agglo plein allégé

Voile banché

Existant

Décaissé portes ou seuils

Trace étage supérieur


Remblai

Isolation

Couche de forme

Terre

Suspentes prédalé

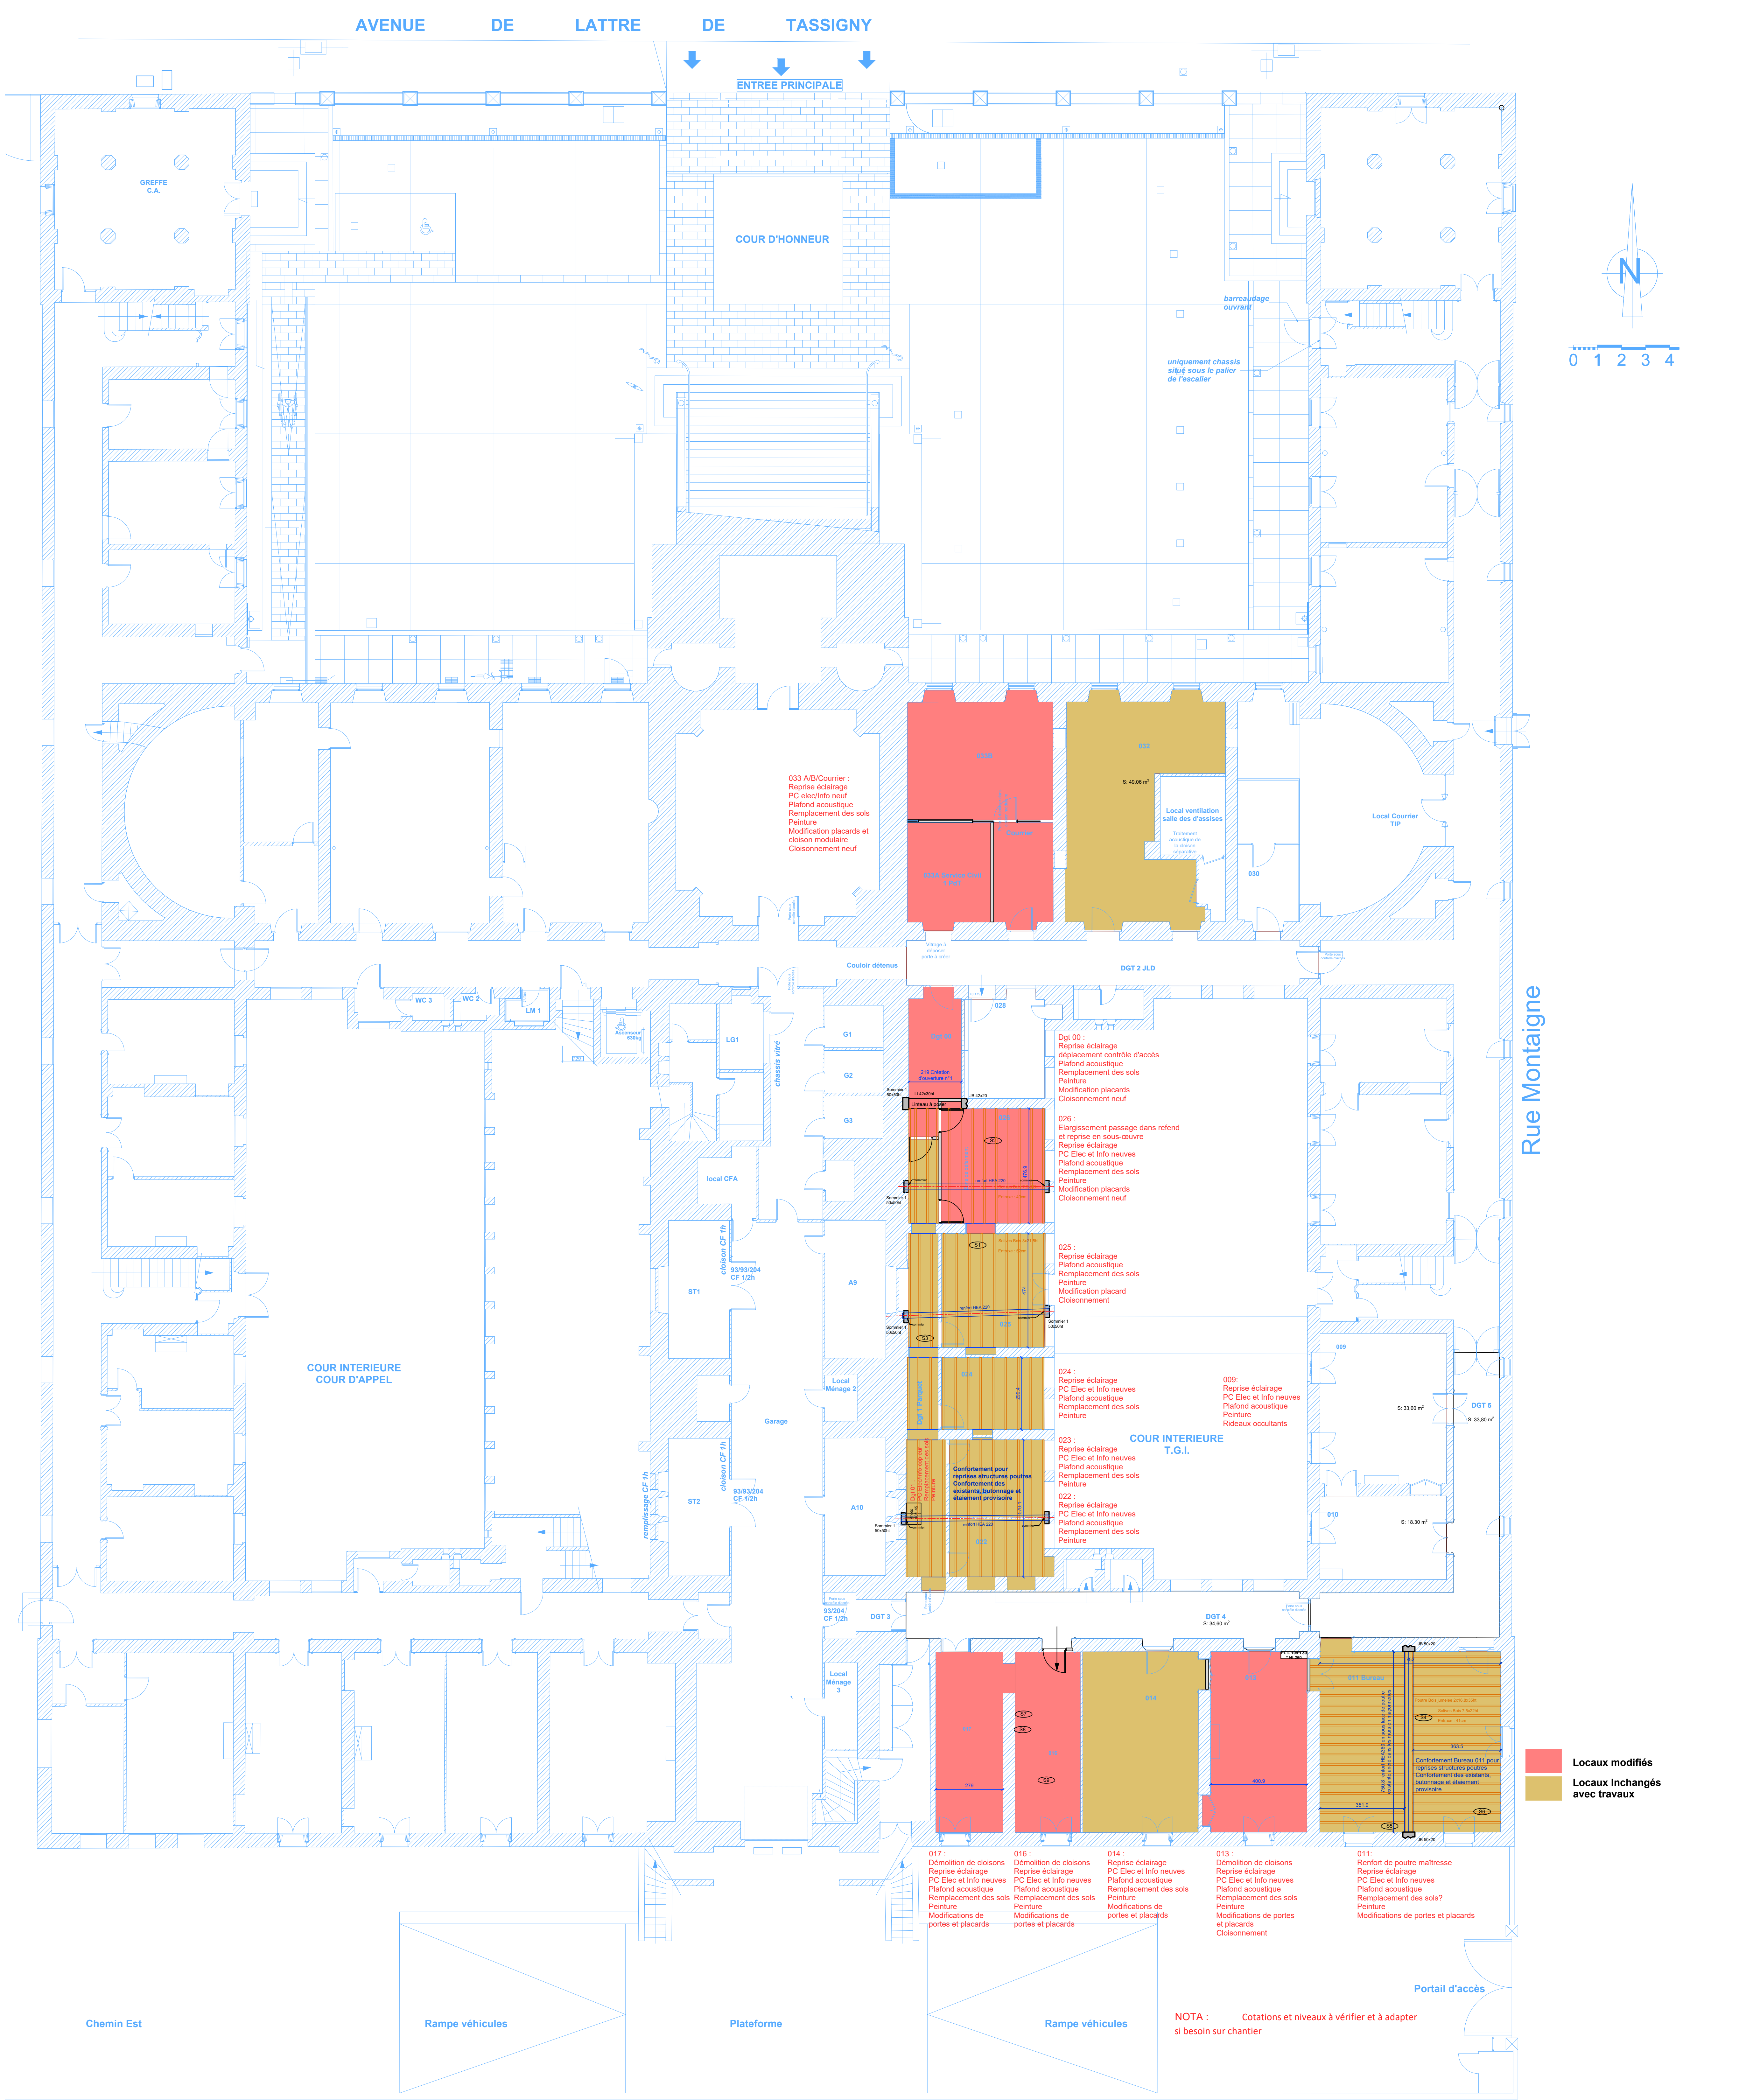

PLAN NIVEAU RDC