



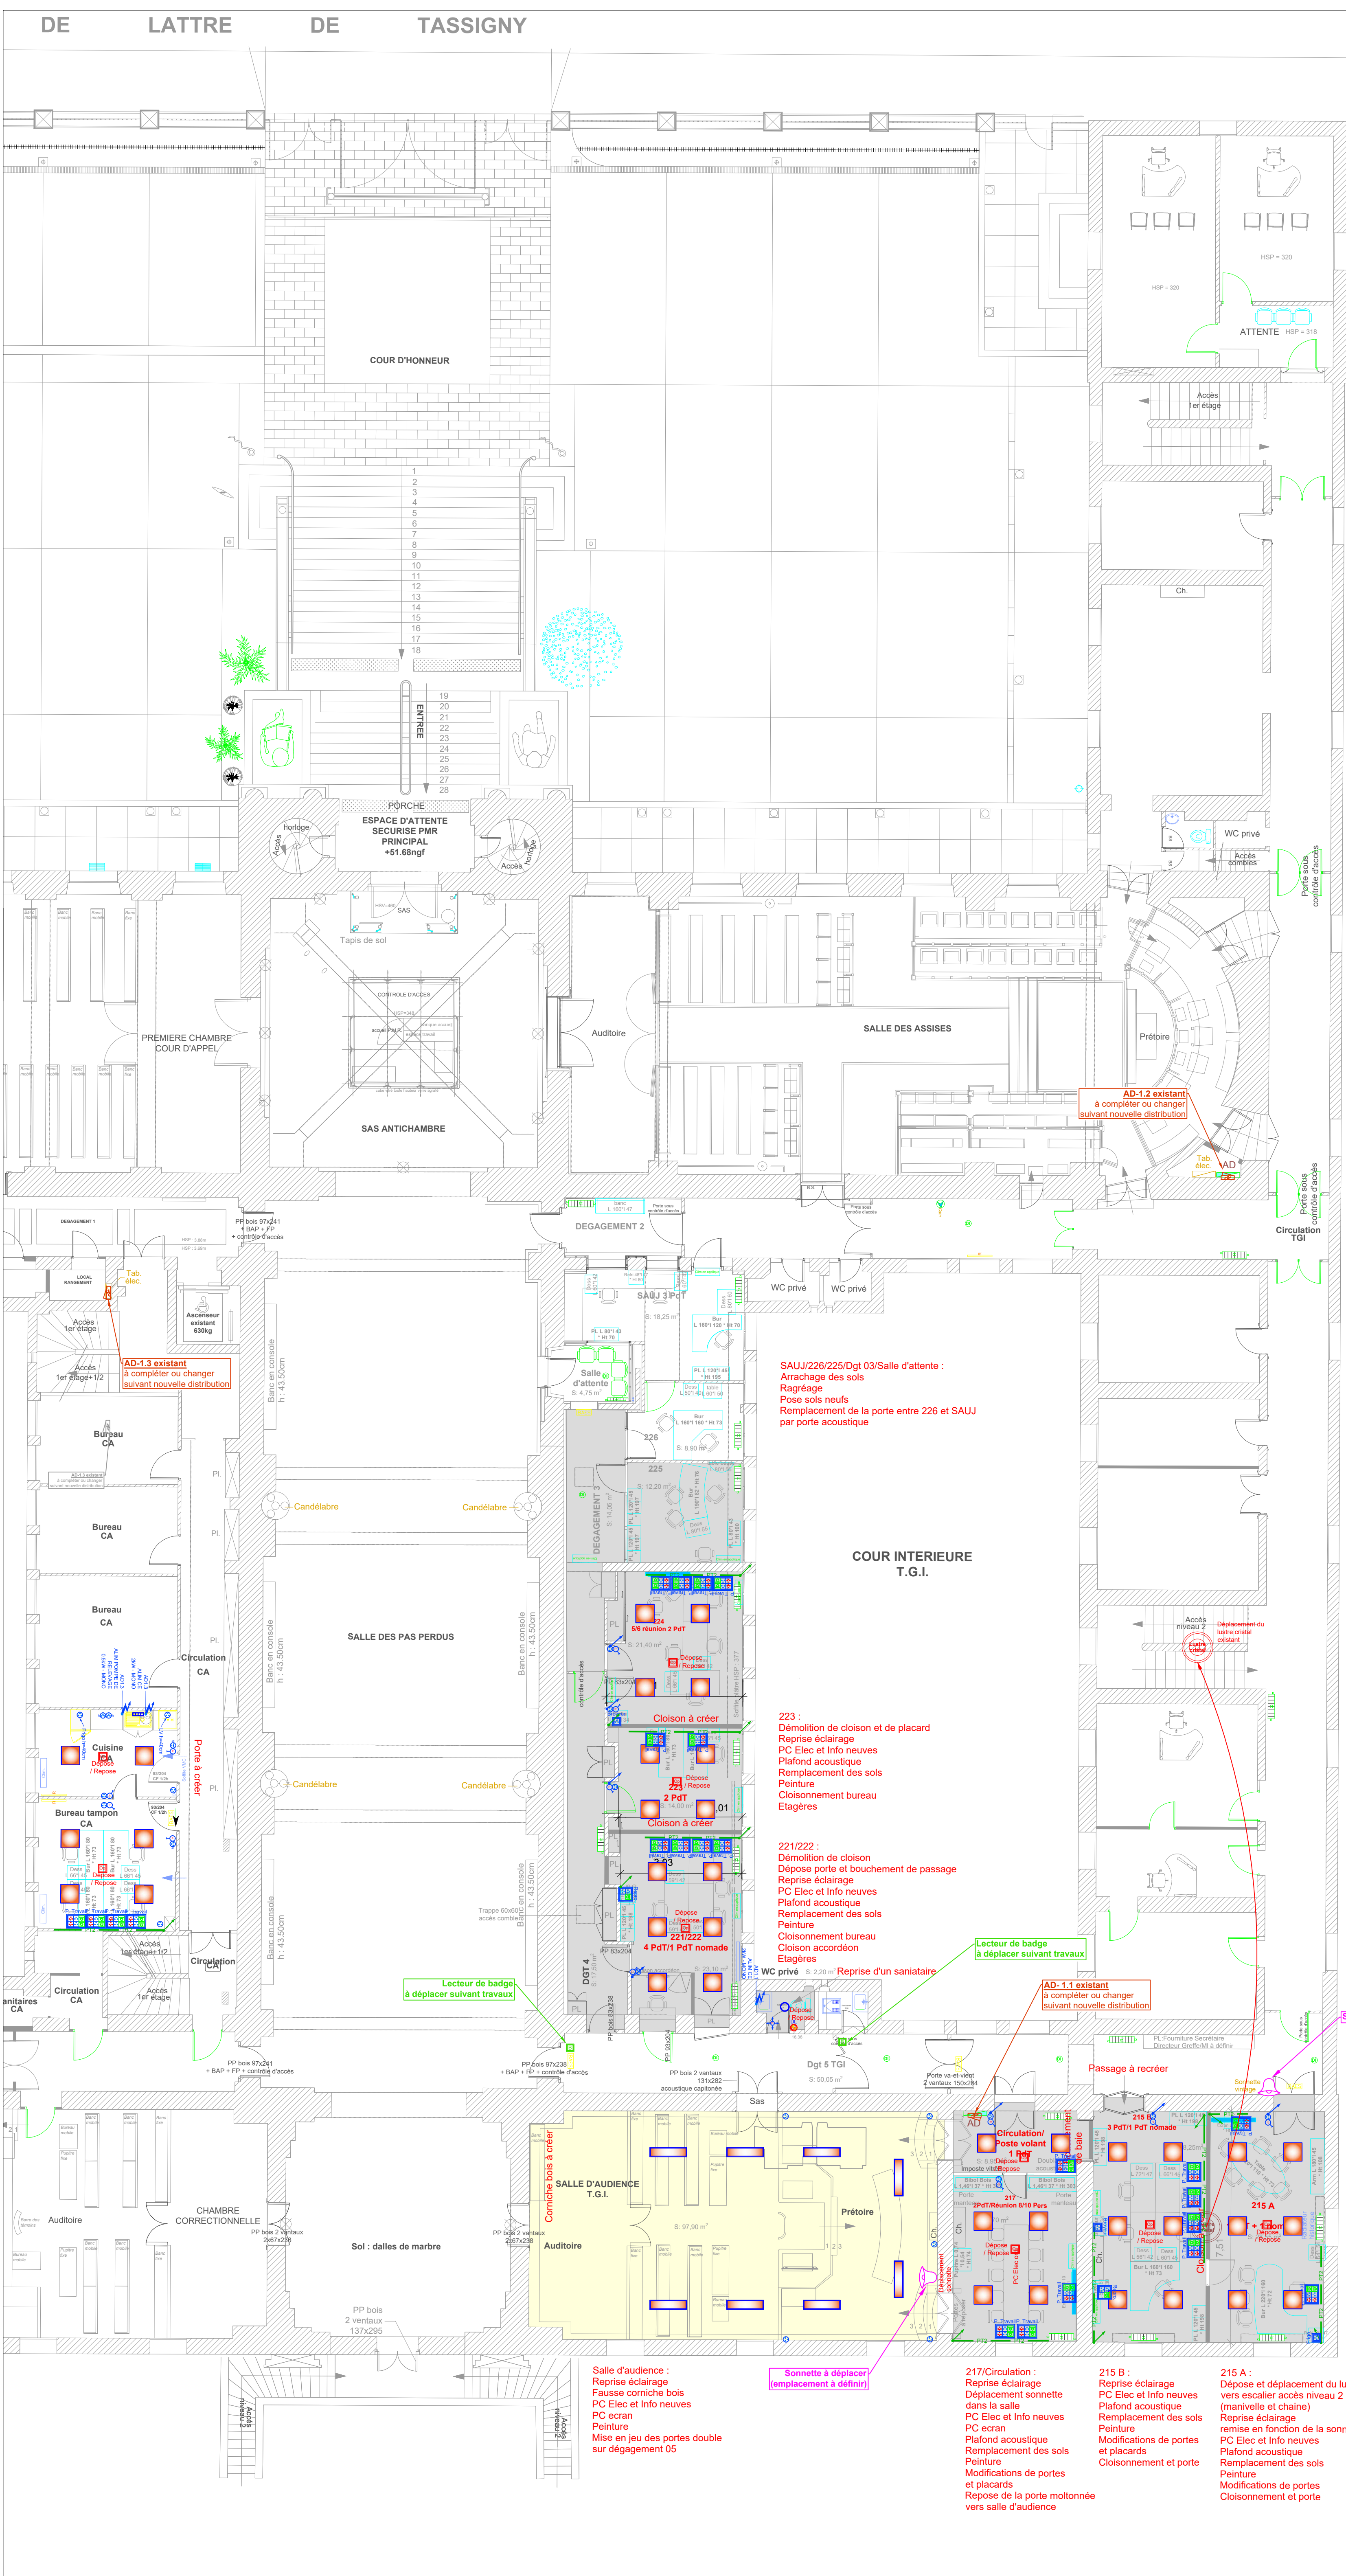

ECLAIRAGE		CHEMINEMENT	
	ECL-003		Coffret Basse Tension <63A
	ECL-052		Goulotte technique 2 compartiments
	ECL-061		Descente goulotte
	ECL-100		Descente moulure
	ECL-102	SSI	
	ECL-130		Diffuseur Lumineux
APPAREILLAGE			Détecteur Automatique d'Incendie Optique
	Interrupteur SA encastré	CONTRÔLE D'ACCES	
	Bouton Poussoir encastré		Lecteur de badge
	Détecteur de présence local		Bouton de sortie
	Détecteur de présence extérieur		Verrou électromagnétique
	PC 2P+T 10/16A en encastré		Interface de raccordement CA
	PC 2P+T 10/16A en encastré à hauteur	SONORISATION	
	PC 2P+T 10/16A sur plinthe		Sonnette
	PC 2P+T 10/16A Spécialisé	VIDEO	
	Poste de travail type PA-B		Ensemble pour Visiophonie
	2PC Normale / 2PC Ondulée / 2RJ45		
	Poste de travail type PA-D		
	Reprographie		
	2PC Normale / 2RJ45		
	Poste de travail type PA-B sans PC ondulée		
	Visiophonie		
	4PC Normale / 2RJ45		
	Alimentation spécialisée		

Plan de phasage

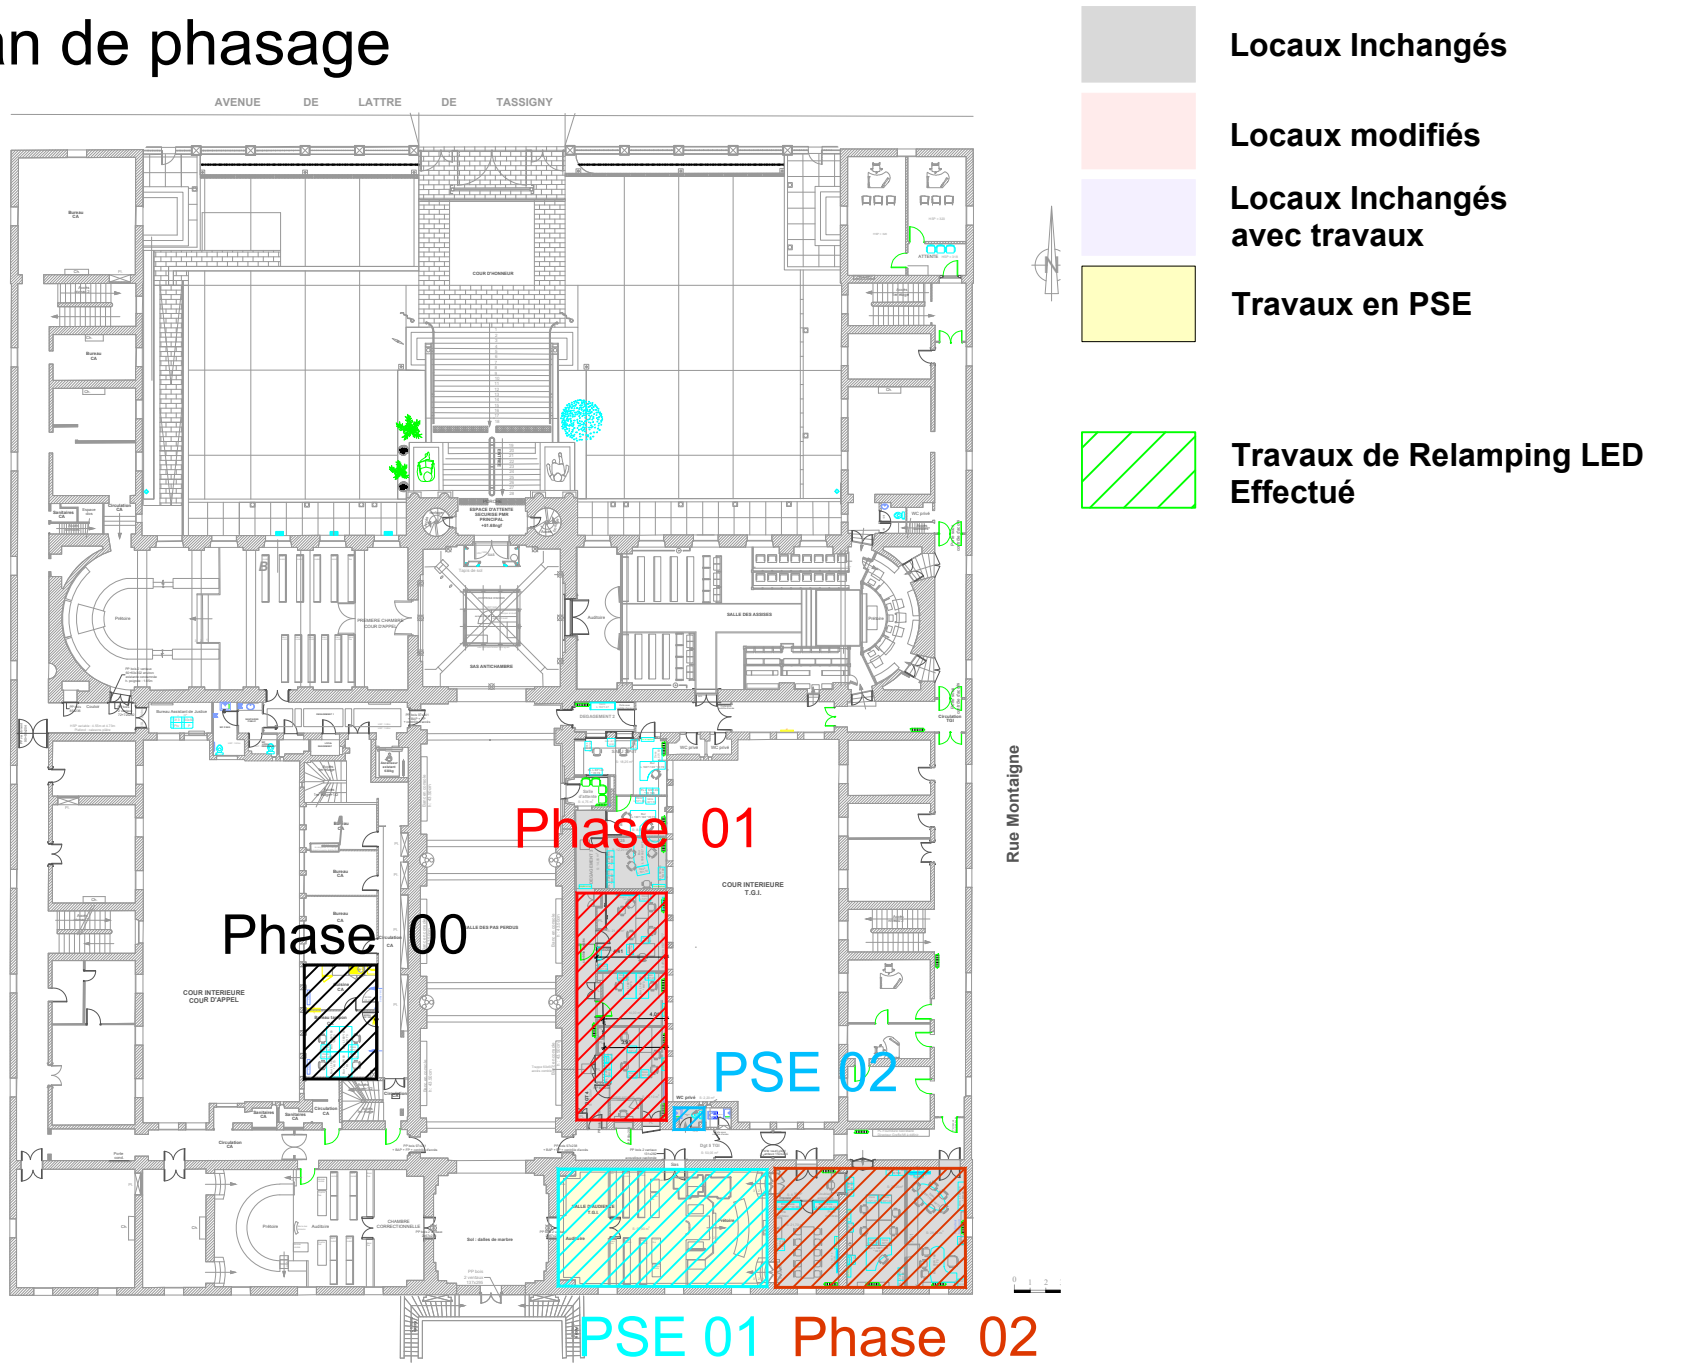

FLUIDES - ELECTRICITE - SSI

Ministère de la Justice
2 impasse de Boudeville - CS 54742
31047 Toulouse Cedex 1

RESTRUCTURATION DU SERVICE DU PARQUET DU TRIBUNAL
JUDICIAIRE d'AGÉN
Avenue de Latrre de Tassigny
47000 AGEN

WORKS
INGENIERIE
257, allée de Métalés - 47310 Sainte Colombe en Bruilhois
Tél. 05 33 09 31 17 - E-mail : contact@works-ing.fr
www.works-ing.fr

LOT n°05 : ELECTRICITE CFO / CFA / SSI

VU EN PLAN - NIVEAU R+1
PLAN D'IMPLANTATION
CFO/CFA

N° AFFAIRE	PHASE	N° PLAN	ECHELLE	DESSINE PAR
815_10_25	DCE	PLN_02	1/100	JRB

DATE	INDICE	MODIFICATIONS
21/10/2026	A	CREATION