


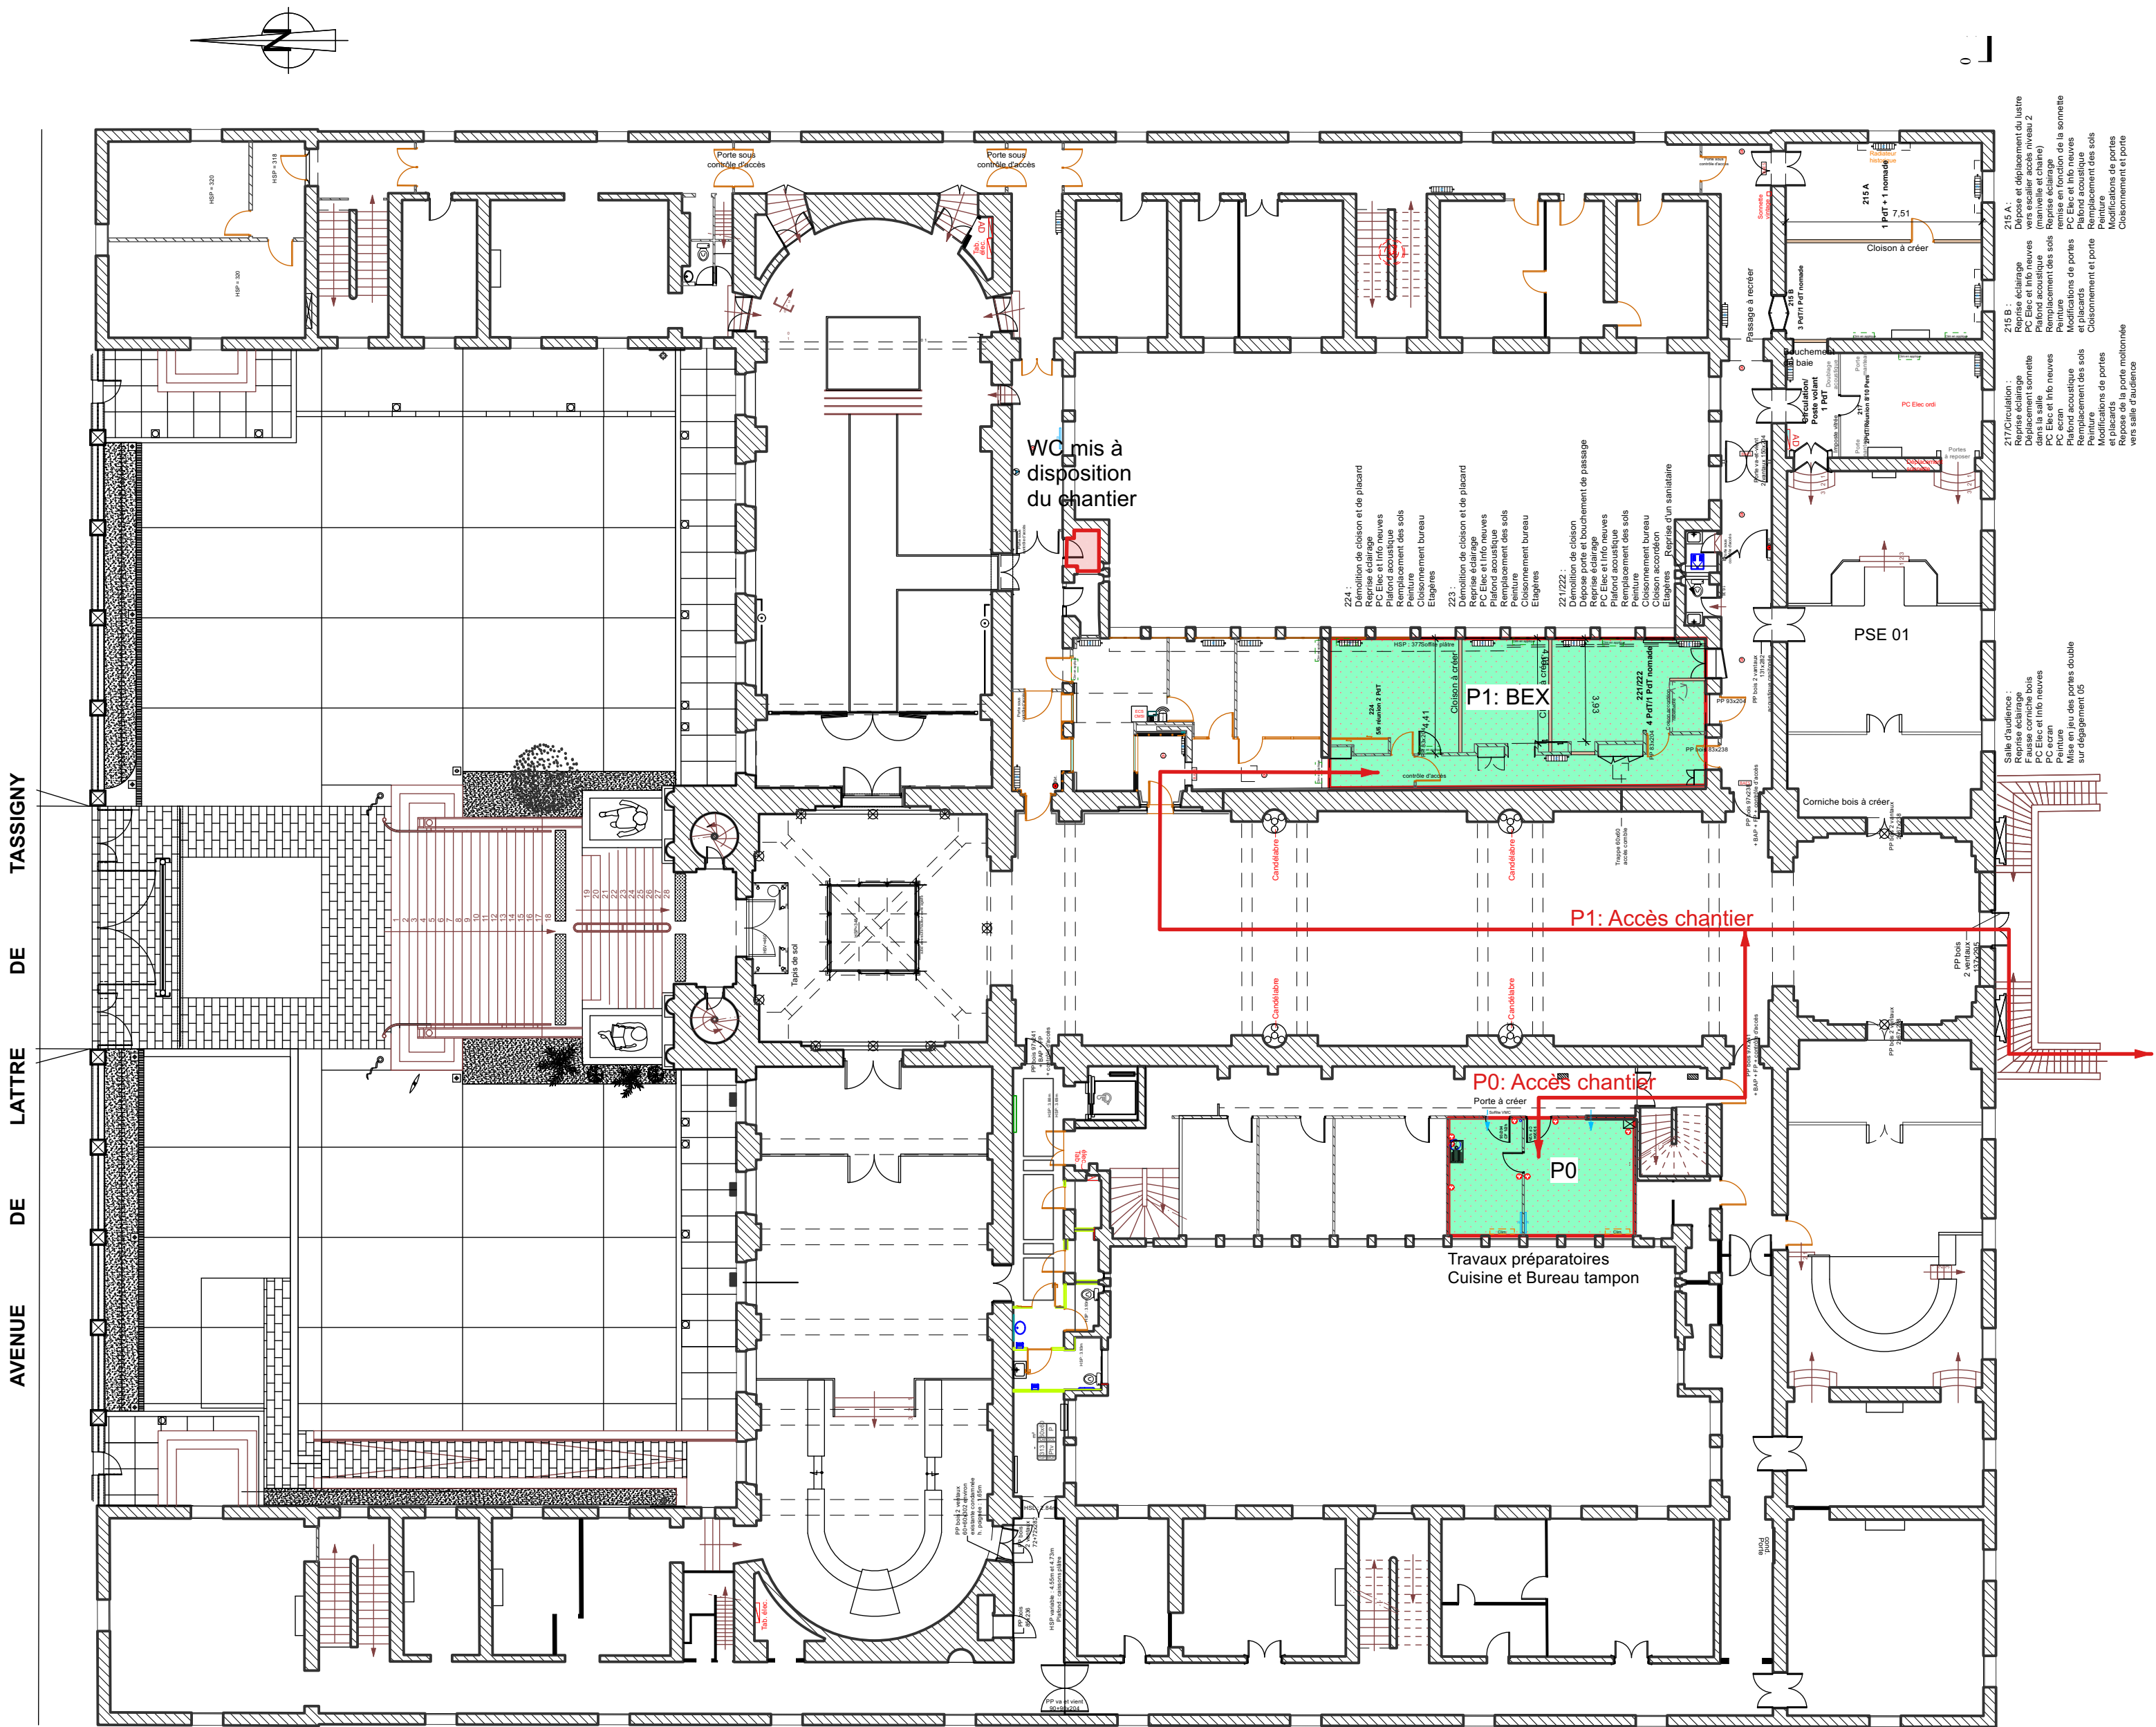

PLAN NIVEAU R+1

PHASAGE TRAVAUX 00-01:

- P00: Coin cuisine et création de 4 PdT: **5 jours**
- Evacuation du mobilier des bureaux 224 à 221
- P 01: Bureaux migrent vers bureau tampon du R+1: **30 jours**
- Accès chantier par salle des pas perdus et sas du dégagement 03

1 Plan de R+1 projet P0 et 01
Échelle: 1:200

ARCHITECTES	ARCHITECTE associé	BET Fluides	BET Structure	BET VRD	PAYSAGE cotraitant	BET Acoustique	BET CSPS	BET Contrôle	Dossier de Consultation des Entreprises													
Atelier M architecture Djaili MOKRANE Architecte DPLG 9, rue Béranget 47000 AGEN Tél. 09 53 16 62 25 Email: atelierm@gmail.com		47 WORKS INGENIERIE 257 Allée de Métals, 47110 SAINTE COLOMBE EN BRULHOIS Tél. 09 53 09 31 17 Port. E-Mail: contact@works-ing.fr	AXEPLAN 30, rue du pont Saint-Jean 24100 BEGERAC Tél. 05 53 57 21 73 Port. E-Mail: be@axeplan.fr						<u>MAÎTRE D'OUVRAGE:</u> Ministère de la Justice / SG / DIR SG Sud / DI Toulouse	Restructuration du service du Parquet – PJ AGEN	DCE	17										
											Ind: 02											
																					19/10/2026	

ARCHITECTES	ARCHITECTE associé	BET Fluides	BET Structure	BET VRD	PAYSAGE cotraitant	BET Acoustique	BET CSPS	BET Contrôle	Dossier de Consultation des Entreprises			
Atelier M architecture Dauvin MORIGNANE Architecte DPLG 9, rue Bérannger 47000 AGEN Tél. 09 53 16 62 25 E-Mail: atelierm9@gmail.com		47 WORKS INGENIERIE 257 Allée de Métale, 17310 SAINTE COLOMBE EN BRULHOIS Port. 05 53 09 31 17 Port. E-Mail: contact@works-ing.fr	AXEPLAN 30, rue du pont Saint-Jean 24100 BIGEAC Tél. 05 53 57 21 73 Port. E-Mail: be@axeplan.fr						MAÎTRE D'OUVRAGE: Ministère de la Justice / SG / DIR SG Sud / DI Toulouse	Restructuration du service du Parquet – PJ AGEN	DCE	18
											Ind: 02	
											19/10/2026	

