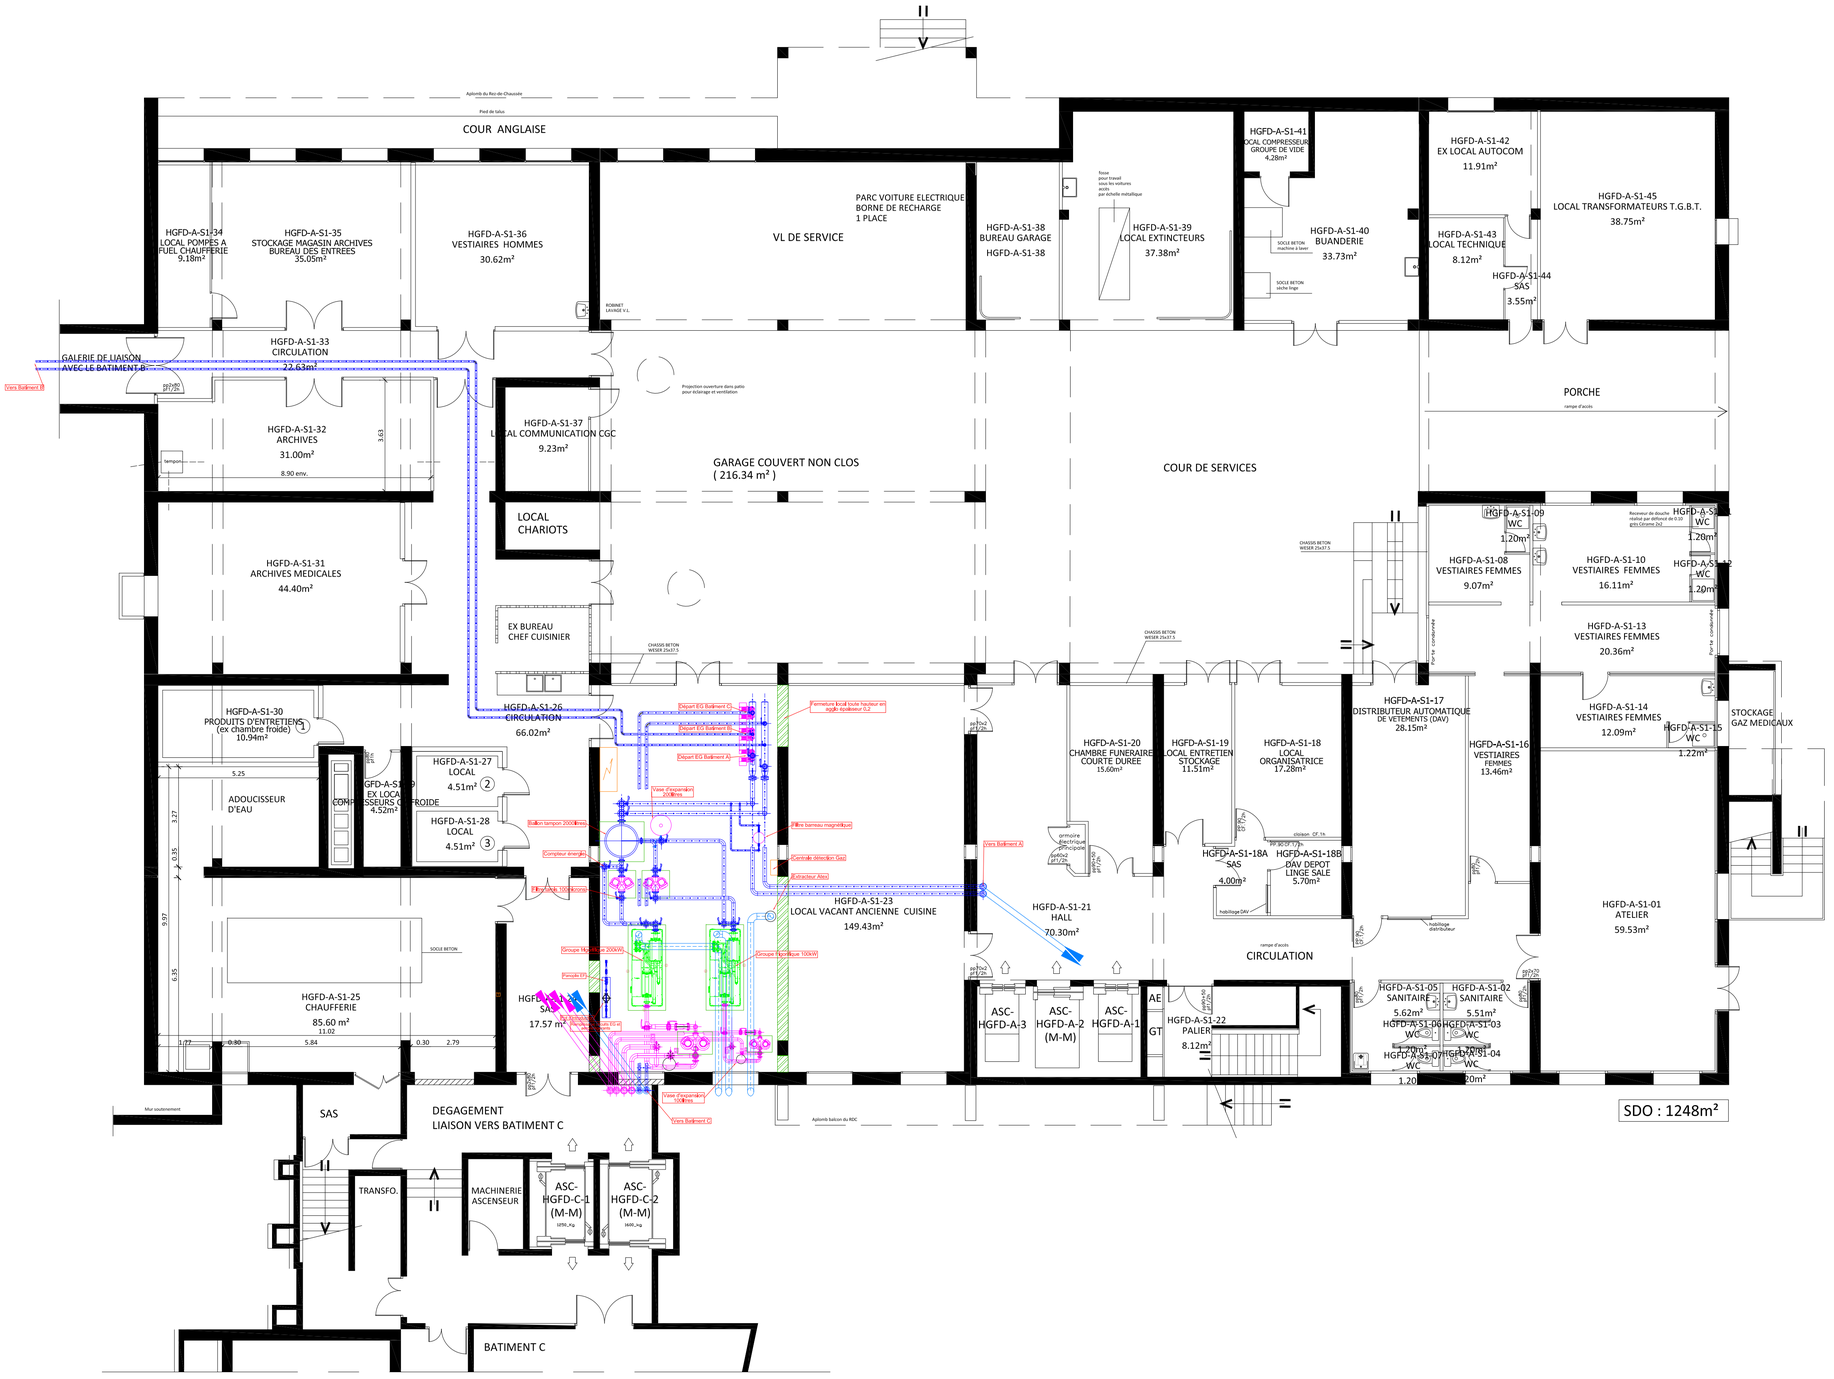


HCL HOSPICES CIVILS DE LYON

DIRECTION GENERALE

3 Quai des Celestins
69373 LYON CEDEX 08
☎ 04 72 40 72 40

DIRECTION DU PATRIMOINE
HOSPITALIER - DAMOE

49 Rue Villon - CS98297
69373 LYON CEDEX 08
☎ 04 72 11 70 54

ETABLISSEMENT

GROUPEMENT HOSPITALIER NORD
HOPITAL F. DUGOUJON - Batiment A

OPERATION

Opération n° 24 0266
RAFRAICHISSEMENT DES UNITÉS DE SOINS

DOCUMENT

Niveau sous sol
Plan CVC - Projet

ENTREPRISE

APS	APD	DP	DCE	PEO	POE

MODIFICATIONS	DATE

MAITRE D'OEUVRE :
Département Architecture et de Maîtrise Oeuvre

DESSINATEUR :

N°	39_BatA_S1_030_P
DATE :	oct 2026
ECHELLE :	1/100

Ref:CARTVIL.dwg