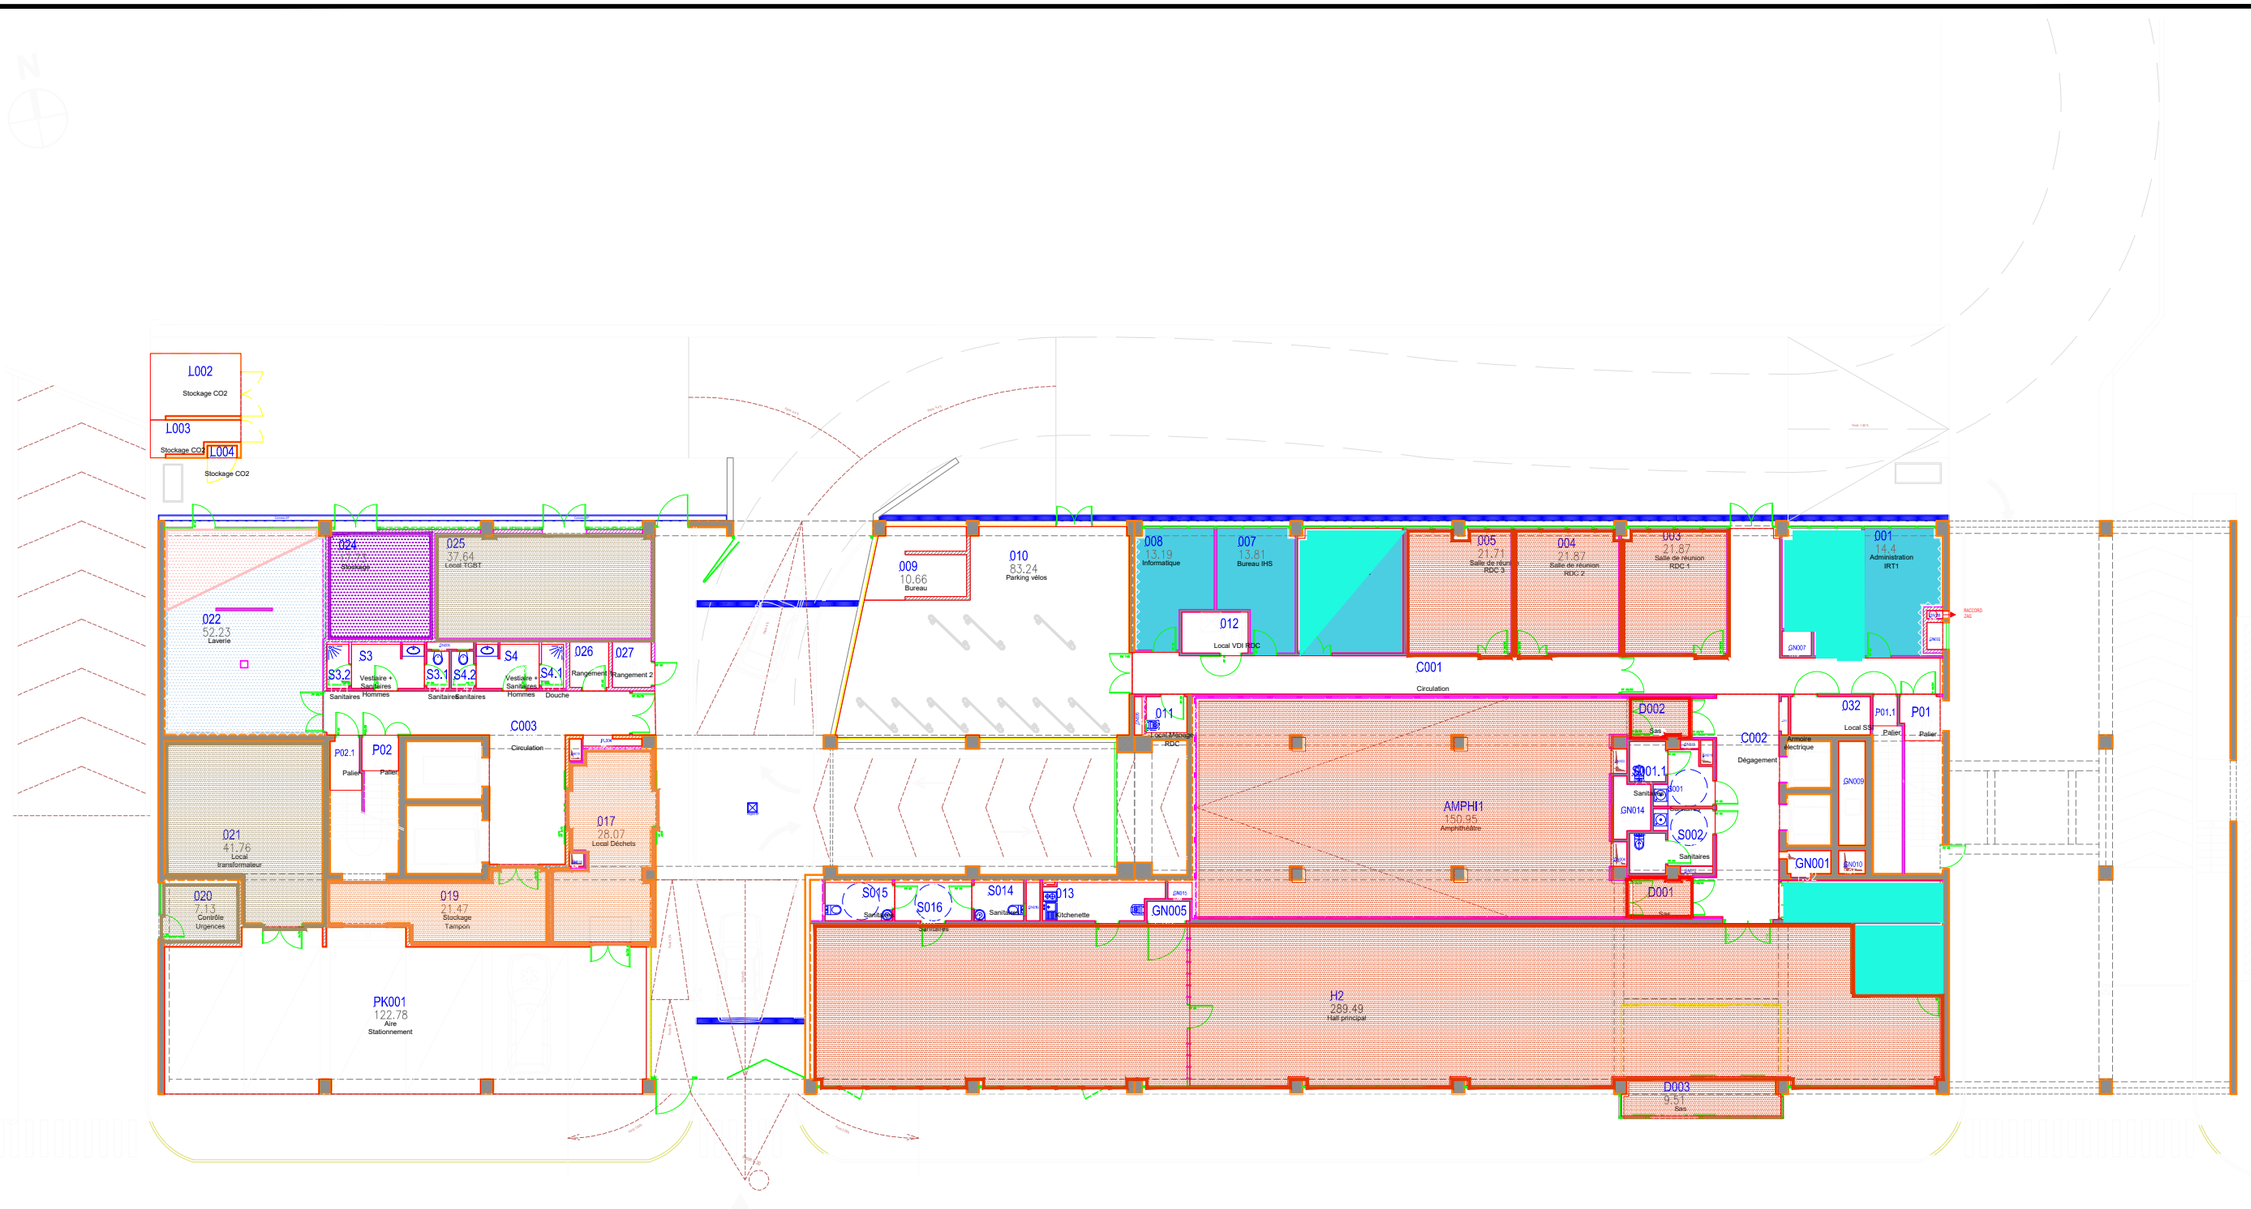


LEGENDE

- UMS BioCore
- Administration des IRS
- PT - Radioactivité Logistique
- UMR 1087 - THORAX
- UMR 1307 - CRCI²NA
- Locaux techniques
- Logistique
- Locaux mutualisés


Nantes Université

SITE 03
BAT 06
NIV. 00

Centre Loire
IRS UN
Plan RDC / Occupation Structures de Recherche

ECH. **1/250**
DATE **20/08/2026**
DES. **S.F.**

FICHIER **03_06 - IRS UN.dwg**

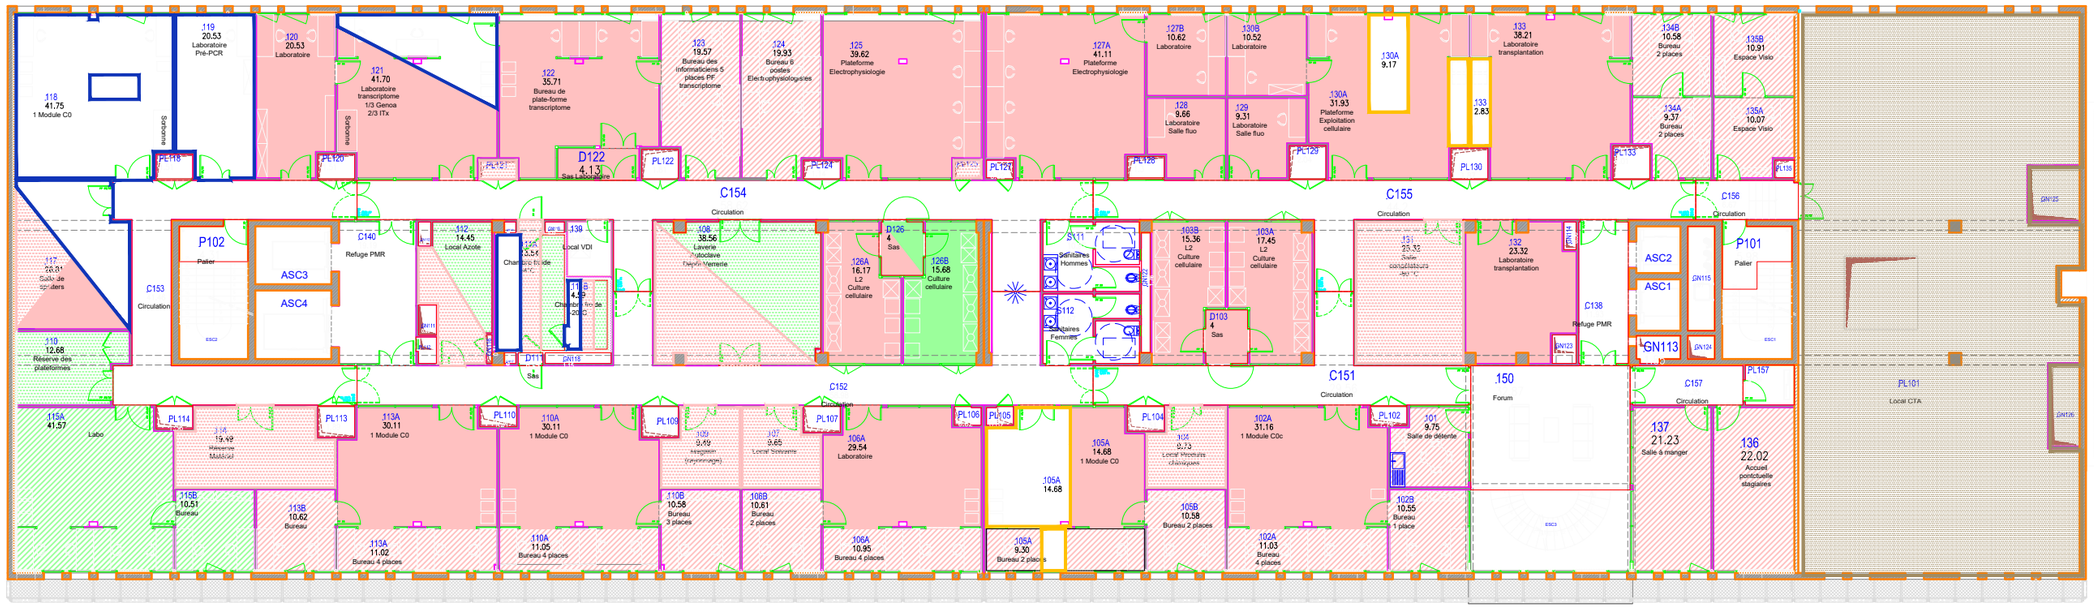

LEGENDE

- UMR 1087 - Thorax_Laboratoires
- UMR 1087 - Thorax_Tertiaire
- UMR 1087 - Thorax_Logistique
- Start Up - Allioslife_Laboratoires
- Start Up - Allioslife_Tertiaire
- Start Up - Allioslife_Logistique
- PF - Genoa
- PF - Therassay
- Locaux techniques


Nantes Université

SITE 03
BAT 06
NIV. 01

Centre Loire
IRS UN
Plan R+1 /Occupation Structures de Recherche

ECH. **1/250**
DATE **20/08/2026**
DES. **S.F.**

FICHIER **03_06 - IRS UN.dwg**

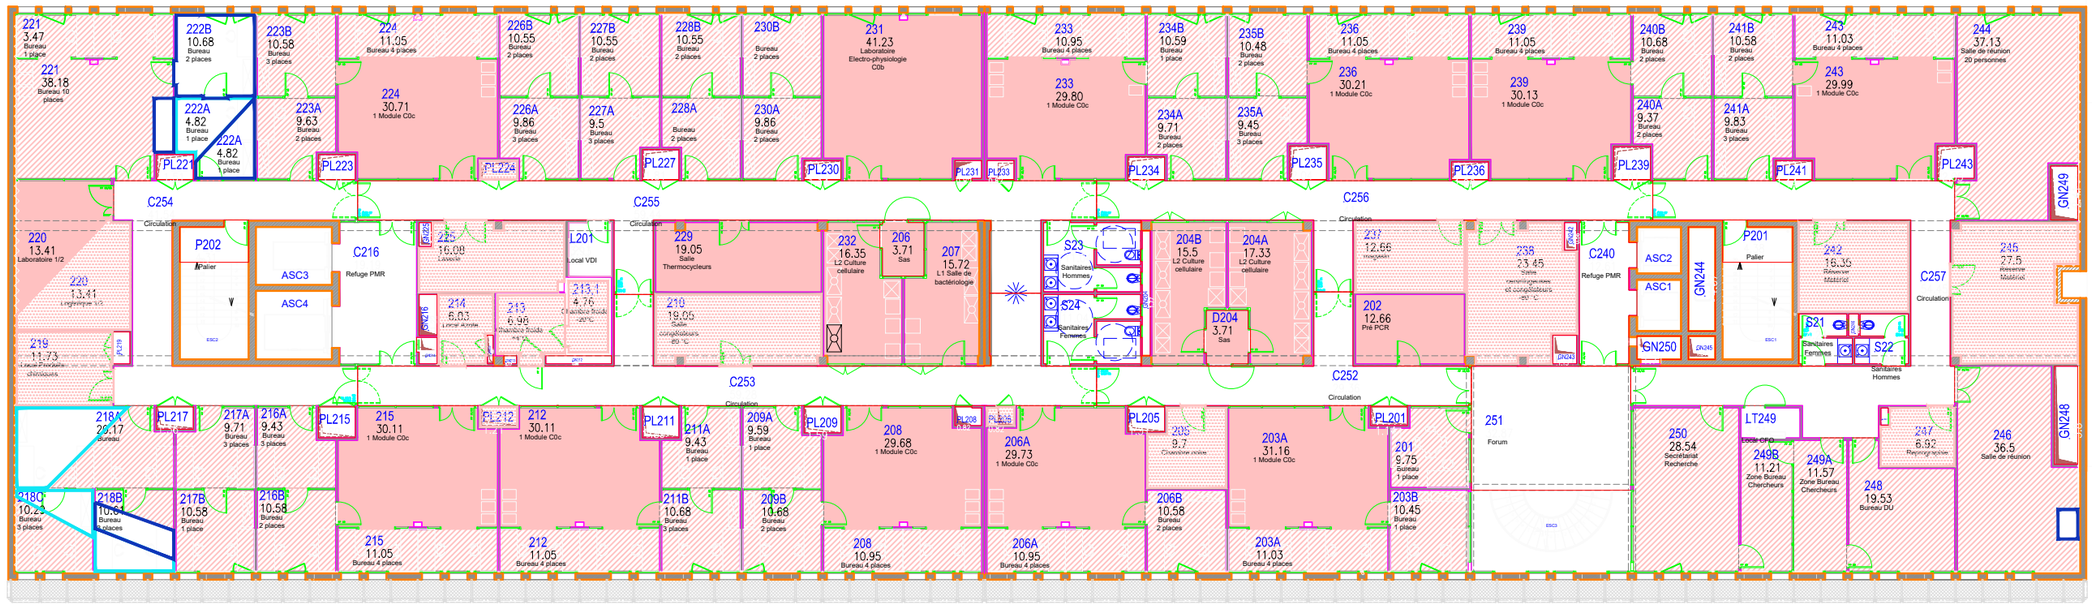

LEGENDE

- UMR 1087 - Thorax_Laboratoires
- UMR 1087 - Thorax_Tertiaire
- UMR 1087 - Thorax_Logistique
- PF - Genoa
- PF - Bird


Nantes Université

SITE 03
BAT. 06
NIV. 02

Centre Loire
IRS UN
Plan R+2 / Occupation Structures de Recherche

ECH. **1/250**
DATE **20/08/2026**
DES. **S.F.**

FICHIER **03_06 - IRS UN.dwg**

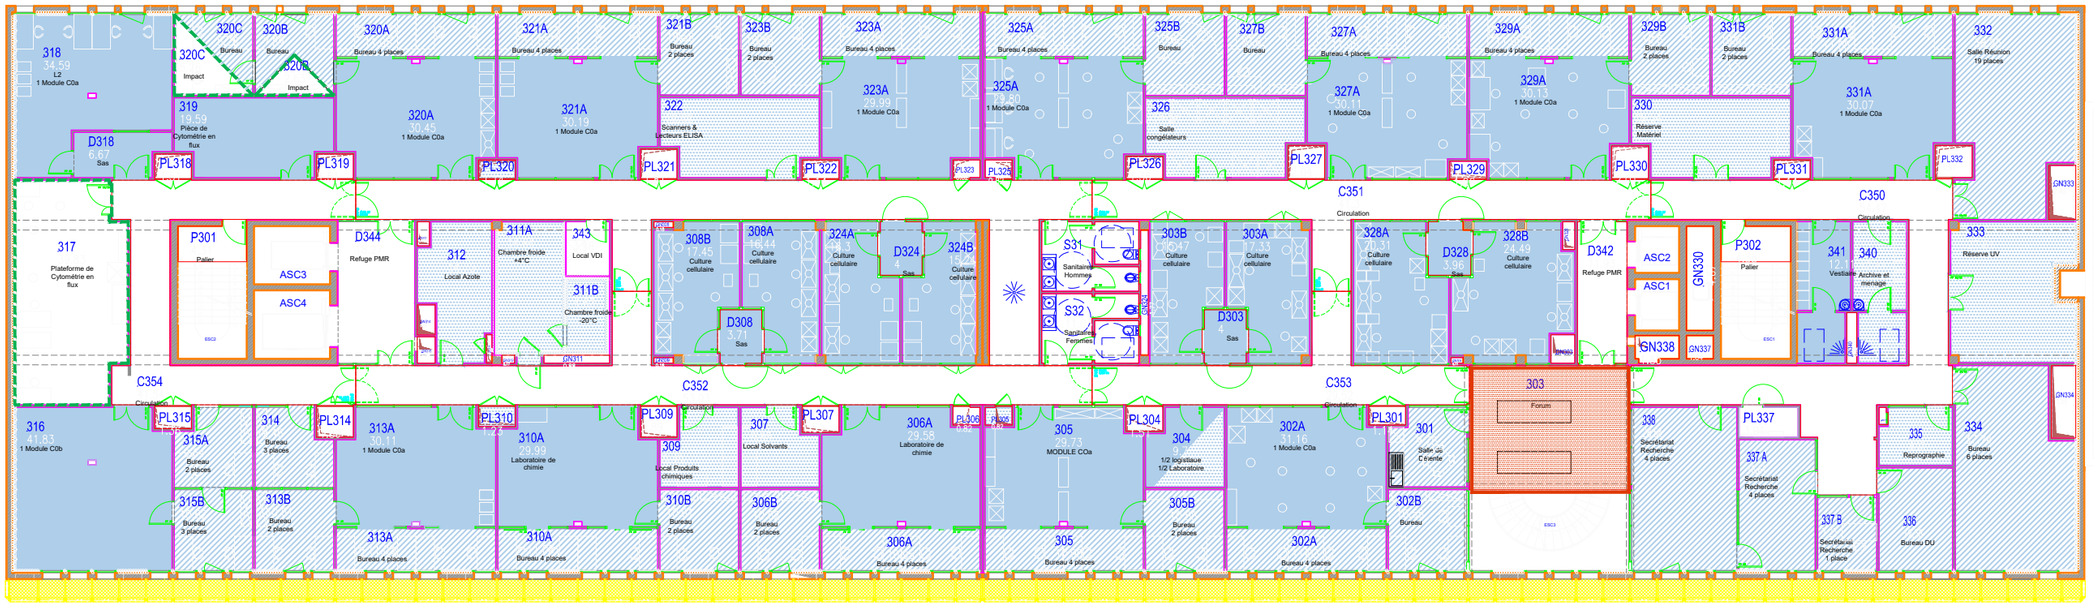

LEGENDE

- UMR 1307 -CRCI²NA_Laboratoires
- UMR 1307 - CRCI²NA_Tertiaire
- UMR 1307 - CRCI²NA_Logistique
- PF - IMPACT
- Locaux mutualisés


Nantes Université

SITE	03
BAT.	06
NIV.	03

Centre Loire
IRS UN
Plan R+3 / Occupation Structures de Recherche

ECH. **1/250**
DATE **20/08/2026**
DES. **S.F.**

FICHIER **03_06 - IRS UN.dwg**

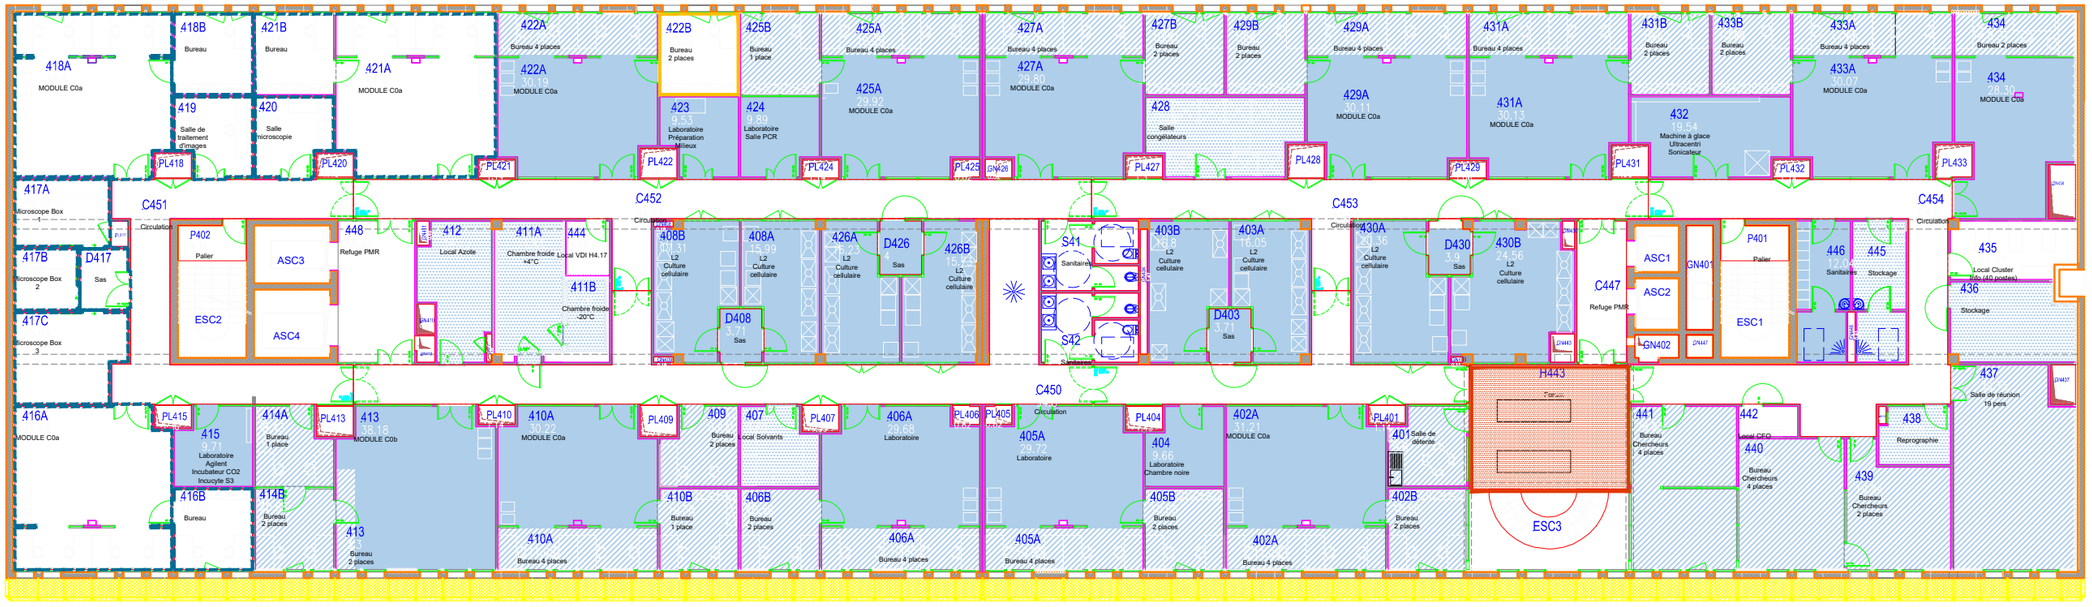

LEGENDE

- UMR 1307 -CRCI²NA_Laboratoires
- UMR 1307 - CRCI²NA_Tertiaire
- UMR 1307 - CRCI²NA_Logistique
- PF - MicroPICell
- PF - Therassay
- Locaux mutualisés


Nantes Université

SITE 03
BAT. 06
NIV. 04

Centre Loire
IRS UN
Plan R+4 /Occupation Structure de Recherche

ECH. **Personnaliser**
DATE **20/08/2026**
DES. **S.F.**

FICHIER **03_06 - IRS UN.dwg**

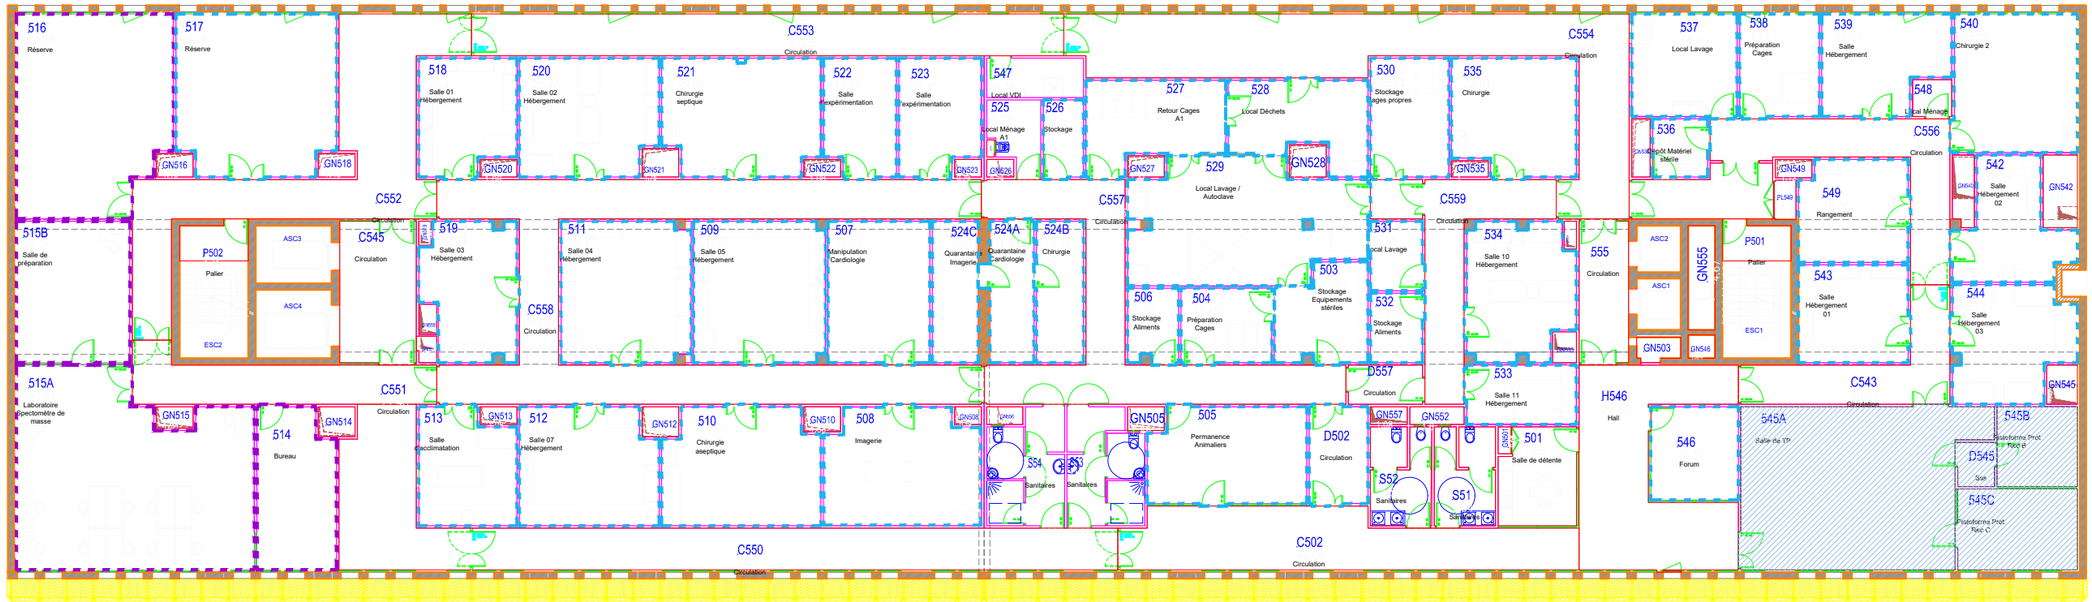

LEGENDE

PT - UTE

PF - M-Shark

Zone Zebrafish- CRCI2NA


Nantes Université

SITE 03
BAT 06
NIV. 05

Centre Loire
IRS UN
Plan R+5 / Occupation Structures de Recherche

ECH. **1/250**
DATE **20/08/2026**
DES. **S.F.**

FICHIER **03_06 - IRS UN.dwg**

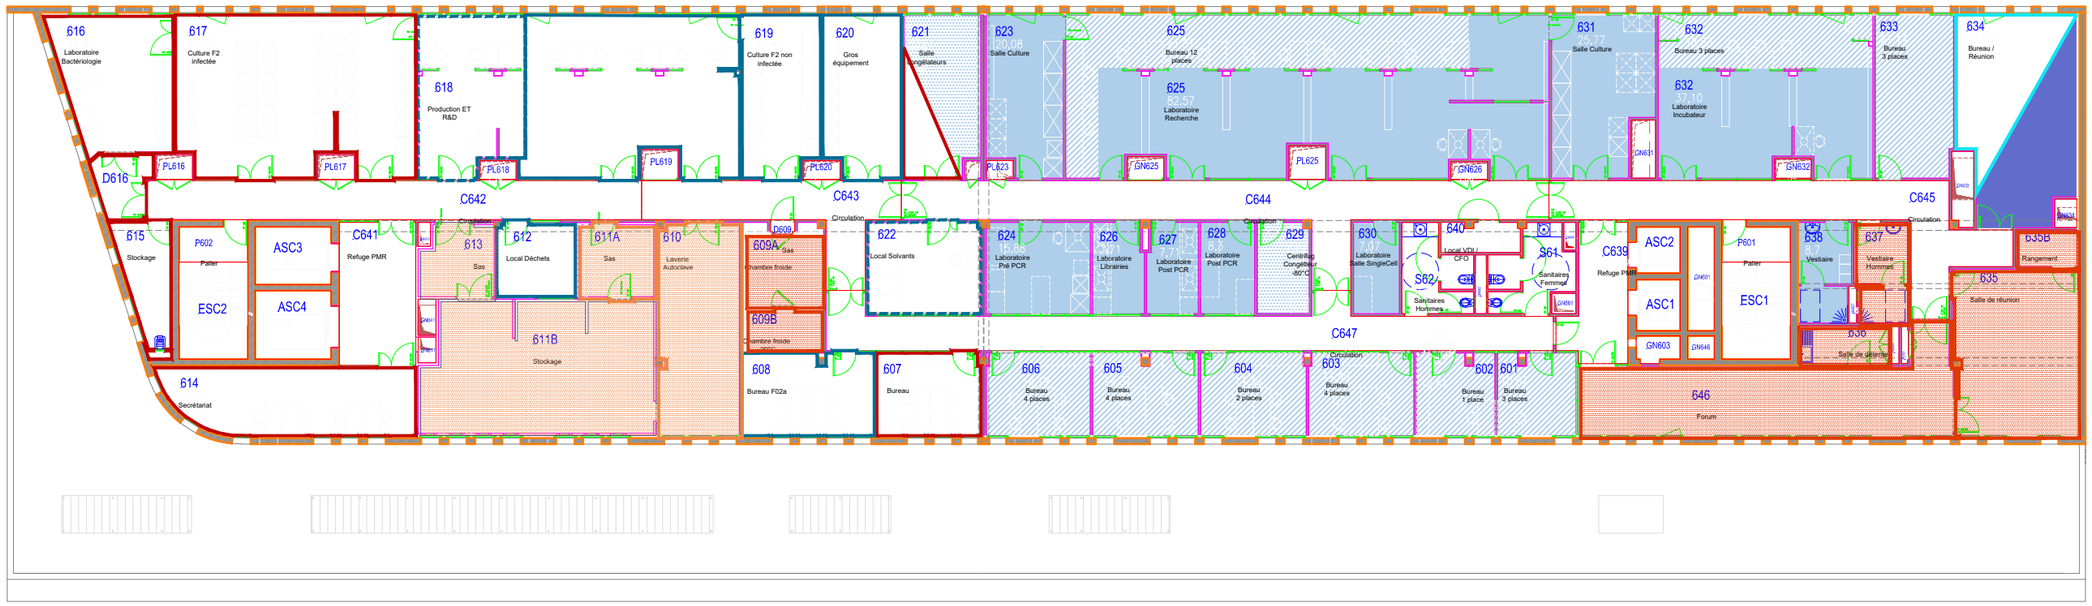

LEGENDE

- UMR 1307 -CRCI²NA_Laboratoires
- UMR 1307 - CRCI²NA_Tertiaire
- UMR 1307 - CRCI²NA_Logistique
- SFR Bonamy
- PF - Cytocell
- PF - MicroPICell
- PF - iPSC
- PF - BiRD
- Locaux mutualisés
- Logistique
- Non affecté

Nantes Université

SITE 03
BAT. 06
NIV. 06

Centre Loire
IRS UN
Plan R+6 / Occupation Laboratoire de Recherche

ECH. **1/250**
DATE **20/08/2026**
DES. **S.F.**

FICHIER **03_06 - IRS UN.dwg**



LEGENDE

- UMR 1307 -CRCI²NA_Laboratoires
- UMR 1307 - CRCI²NA_Tertiaire
- UMR 1307 - CRCI²NA_Logistique
- PF - Radioactivité Laboratoires
- PF - Radioactivité Tertiaire
- PF - Radioactivité Logistique
- Service Numérique du Pôle Santé
- UMS BioCore
- Locaux techniques


Nantes Université


SITE 03
BAT. 06
NIV. 07

Centre Loire
IRS UN
Plan R+7 / Occupation Structures de Recherche

ECH. **1/250**
DATE **20/08/2026**
DES. **S.F.**

FICHIER **03_06 - IRS UN.dwg**

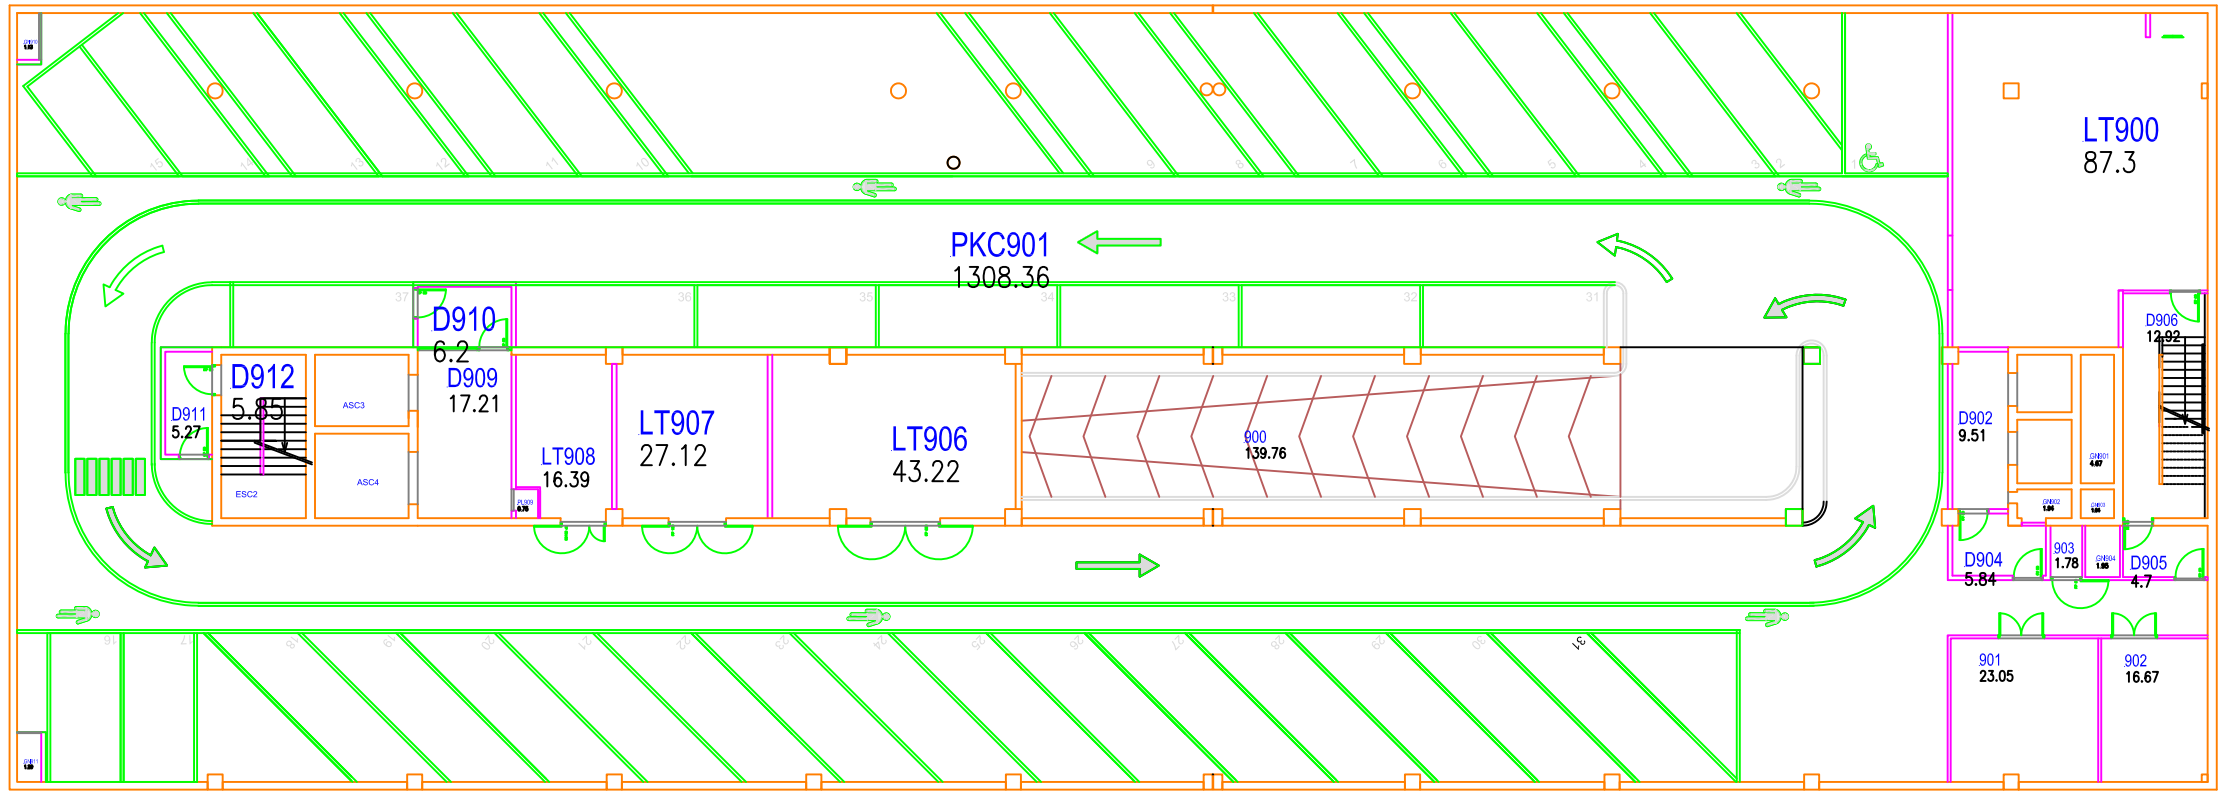

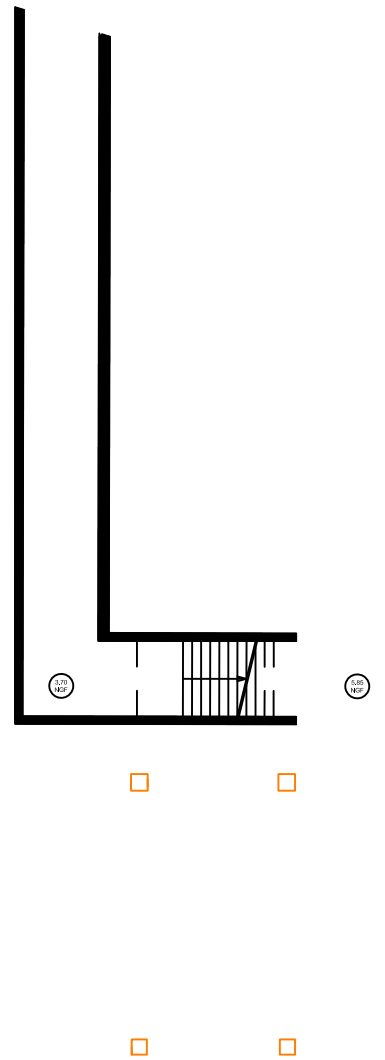

SITE 03 - Centre Loire	Nom: Leroy	Fich: 03_06_S0	
IRS UN Bât. 06	Date: 18/04/2014	Layer: ___	
	Echelle: 1/250	N°: Folio	Ind
Niveau : S0			