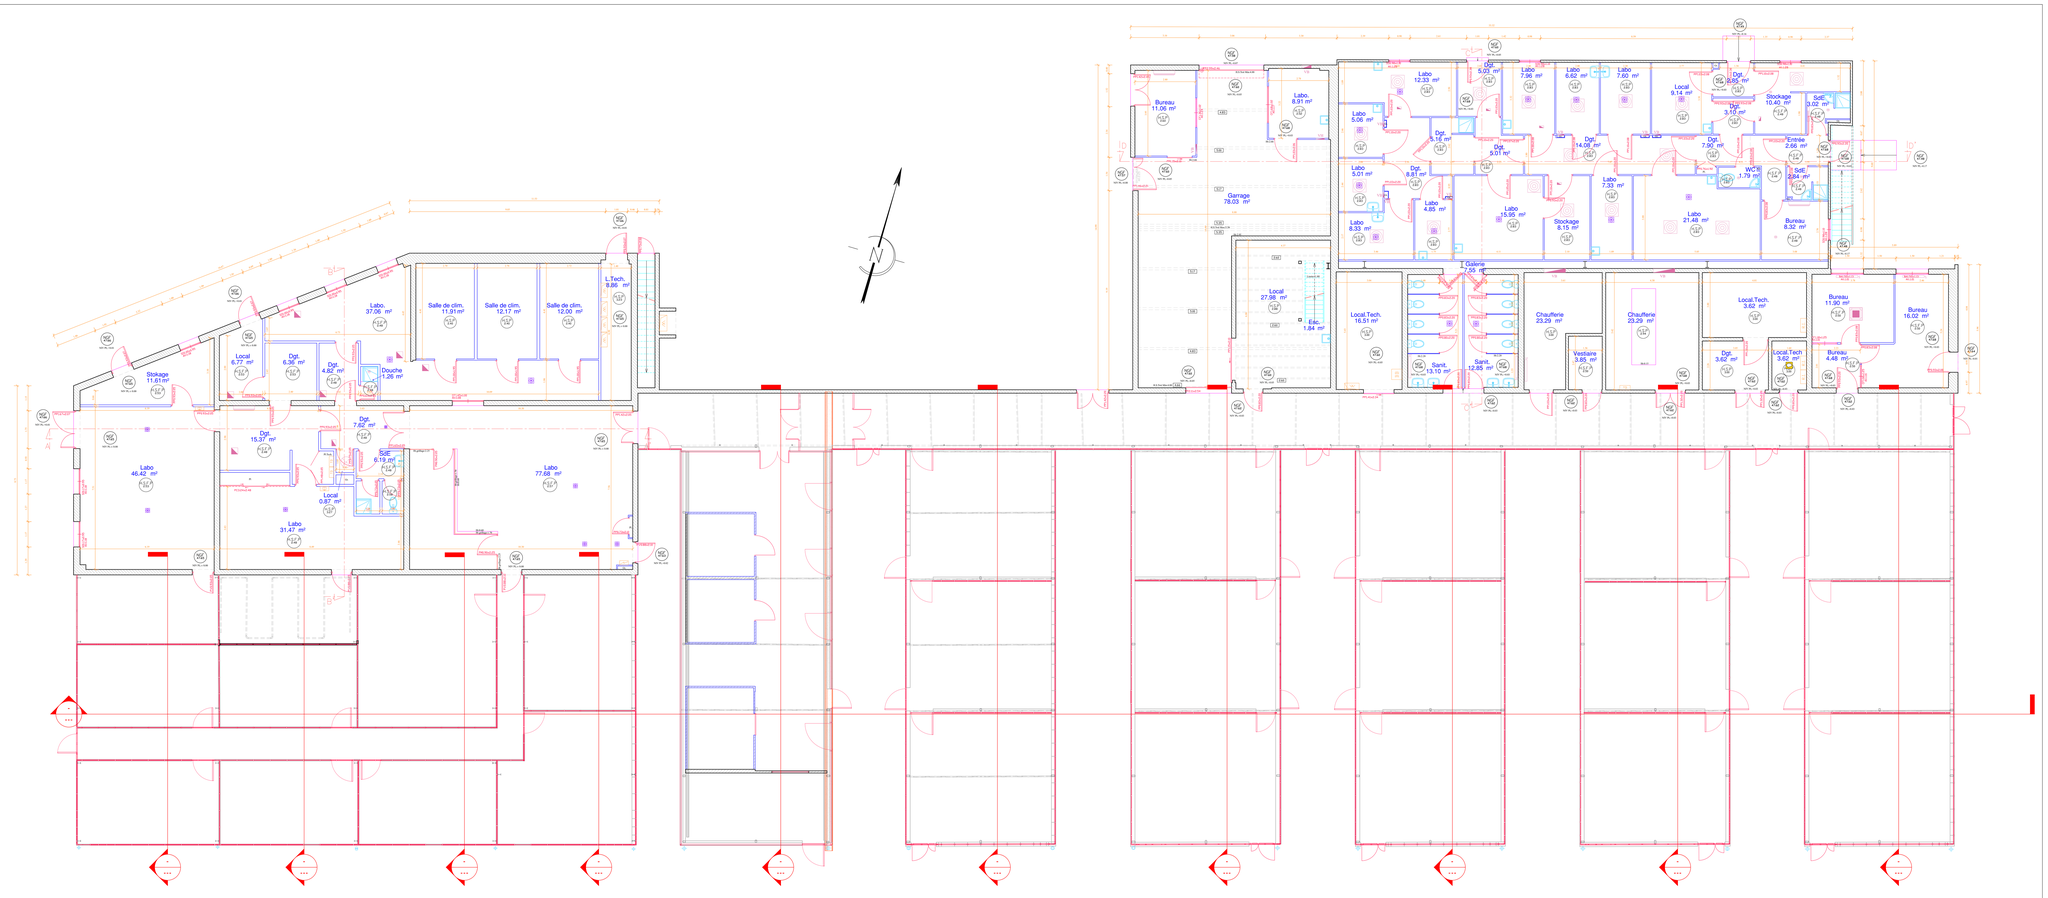


IRD MONTPELLIER

Serres et Animalerie

911 Avenue Agropolis

34000 Montpellier

Planche N°1/14

A	Réalisation du plan	25/05/2020	TLAL	APE
Index	Nature des modifications	Date	Dessiné par	Vérifié par

ECHELLE: 1/50	DOSSIER: M2224030	FICHIER: M2224030_IRD_SERRES ET ANIMALERIE REZ.dwg

Rez-de-chaussée

Système PLANIMETRIQUE :	☒ RGF93 CC44	☐ NTF Lambertv	☐ Local	
Système ALTIMETRIQUE :	☒ NGF IGN69	☐ Local		
Méthode de rattachement :	☒ Rayonnement	☐ GPS NivP.RAF20	☐ GPS Terra3D/CGI	☐ Nivellage local
	avec de référence :			

geofit

VEDAT
351 rue Jules Ader Bâtiment
34000 MONTPELLIER
Tel. 04 99 64 75 72 - Fax. 04 99 64 39 10
E-mail : vedat@geofit.fr/agence.fr