




Maître d'ouvrage :
Vice - Rectorat
des Îles Wallis et Futuna

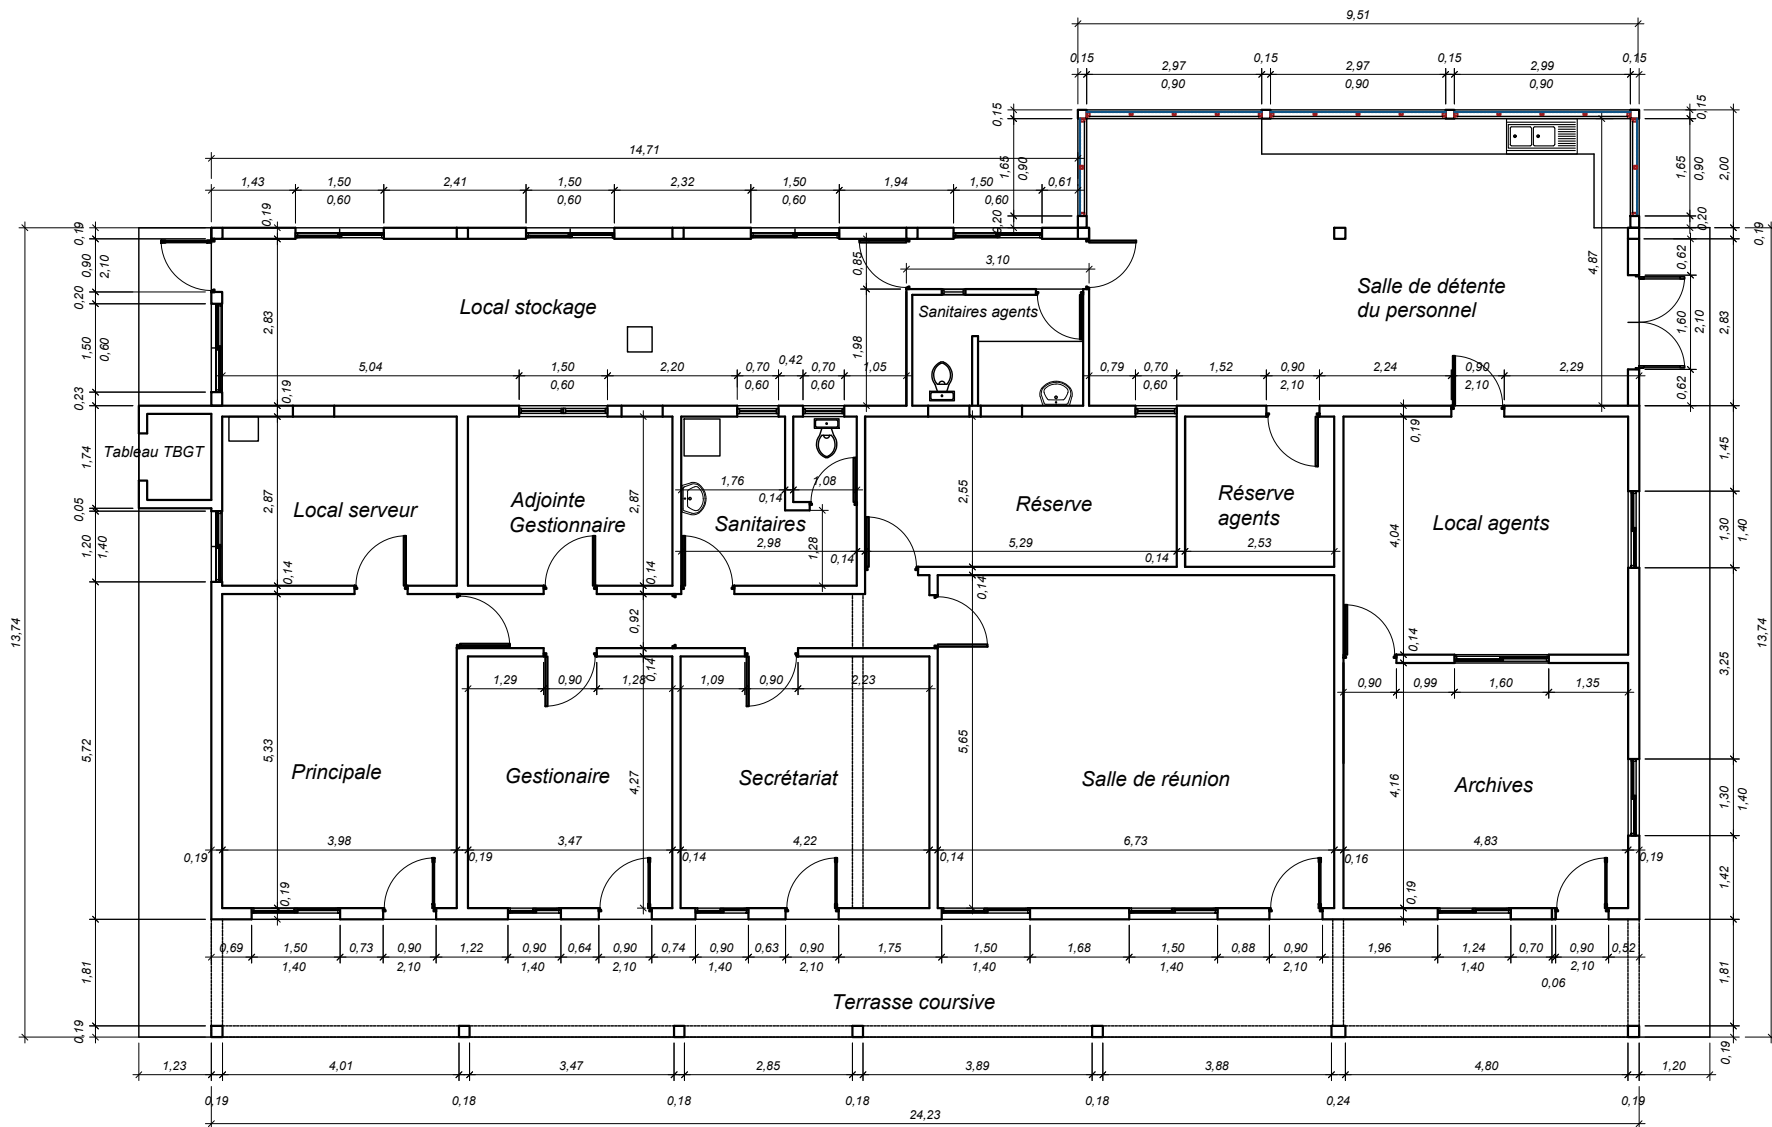

Maître d'œuvre :
Cabinet d'Architecture
Archiale Sari

Projet de rénovation du bâtiment A du collège de Lano Alofivai
Village de Alele, Hihifo, Ile de Wallis


Plan de distribution du projet

Modification :


Planche n° AL 02

Echelle : 1/50

Date : 30/08/26

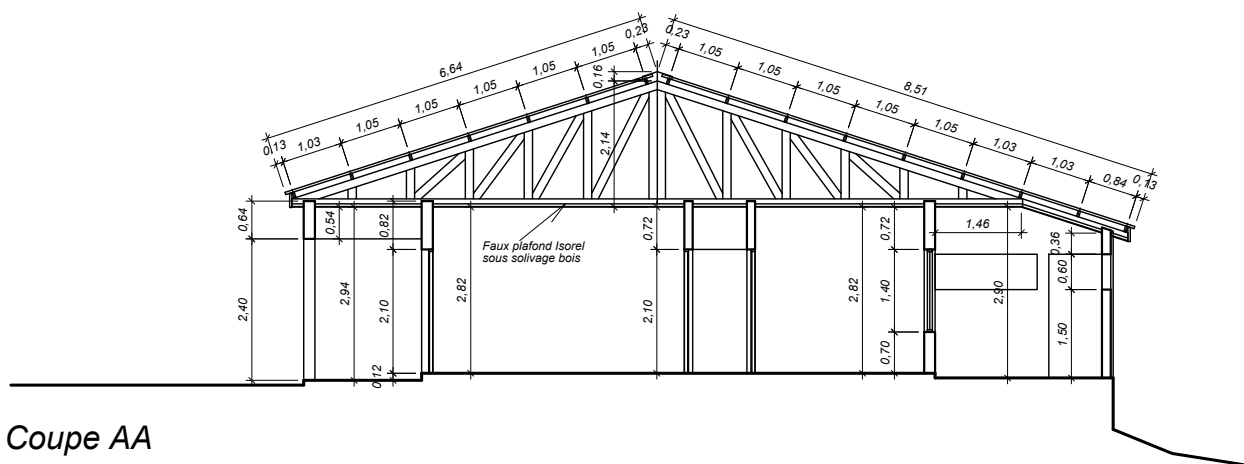

Coupe AA

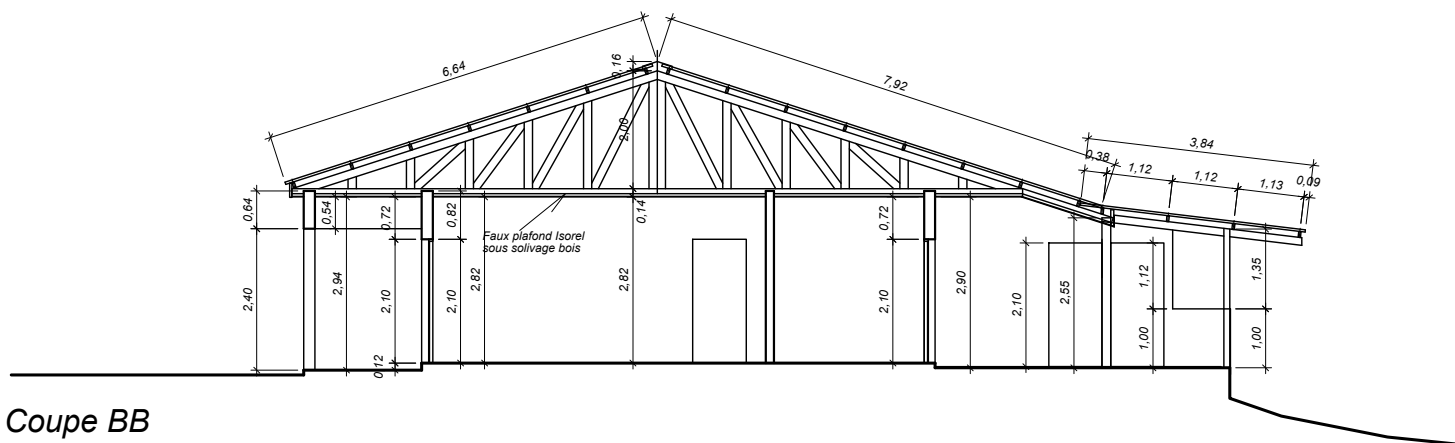

Coupe BB



Maître d'ouvrage :
Vice - Rectorat
des Iles Wallis et Futuna



Maître d'œuvre :
Cabinet d'Architecture
Archifala Sarl

Projet de rénovation du bâtiment A du collège de Lano Alofivai
Village de Alele, Hihifo, Ile de Wallis



Coupes transversales
sur charpente existante

Modification :

Planche n° AL 03

Echelle : 1/50

Date : 30/08/26

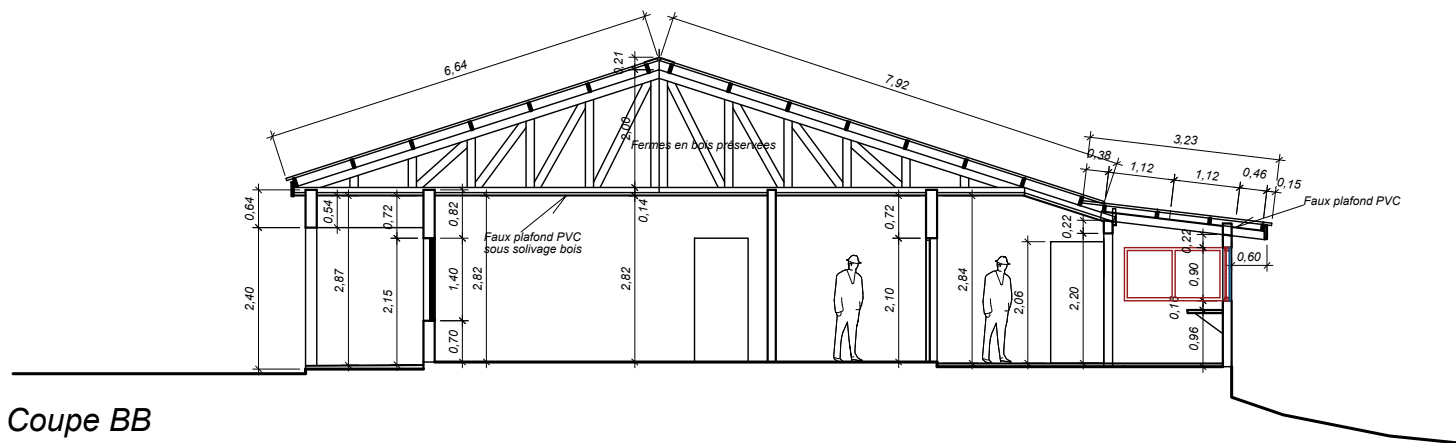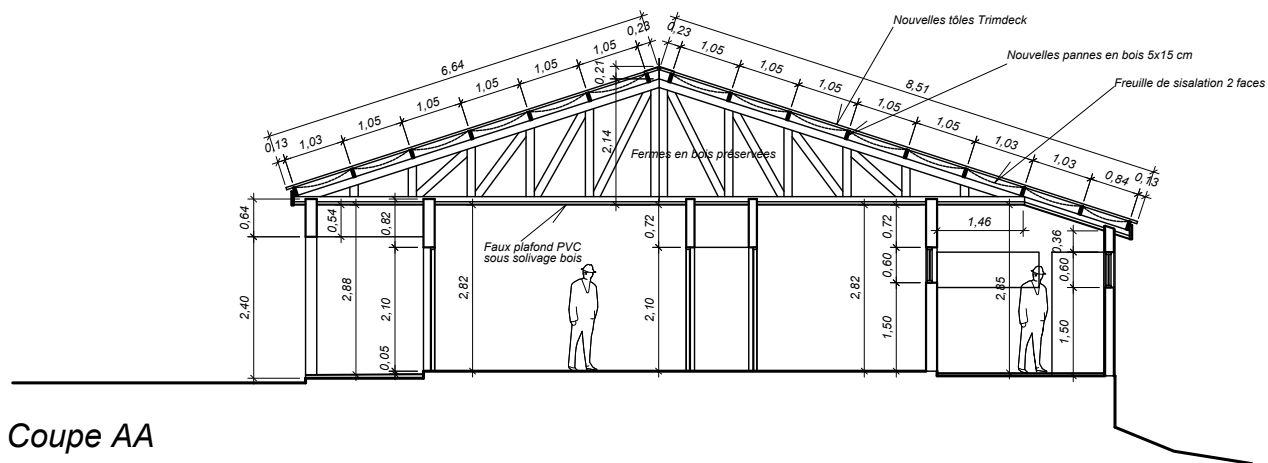

Maitre d'ouvrage :
Vice - Rectorat
des Iles Wallis et Futuna




Maitre d'oeuvre :
Cabinet d'Architecture
Archilaic Sarl


Projet de rénovation du bâtiment A du collège de Lano Alofivai
Village de Alele, Hihifo, Ile de Wallis


**Coupes transversales
sur nouvelle charpente**

Modification :

Planche n° AL 04

Echelle : 1/50

Date : 30/08/26

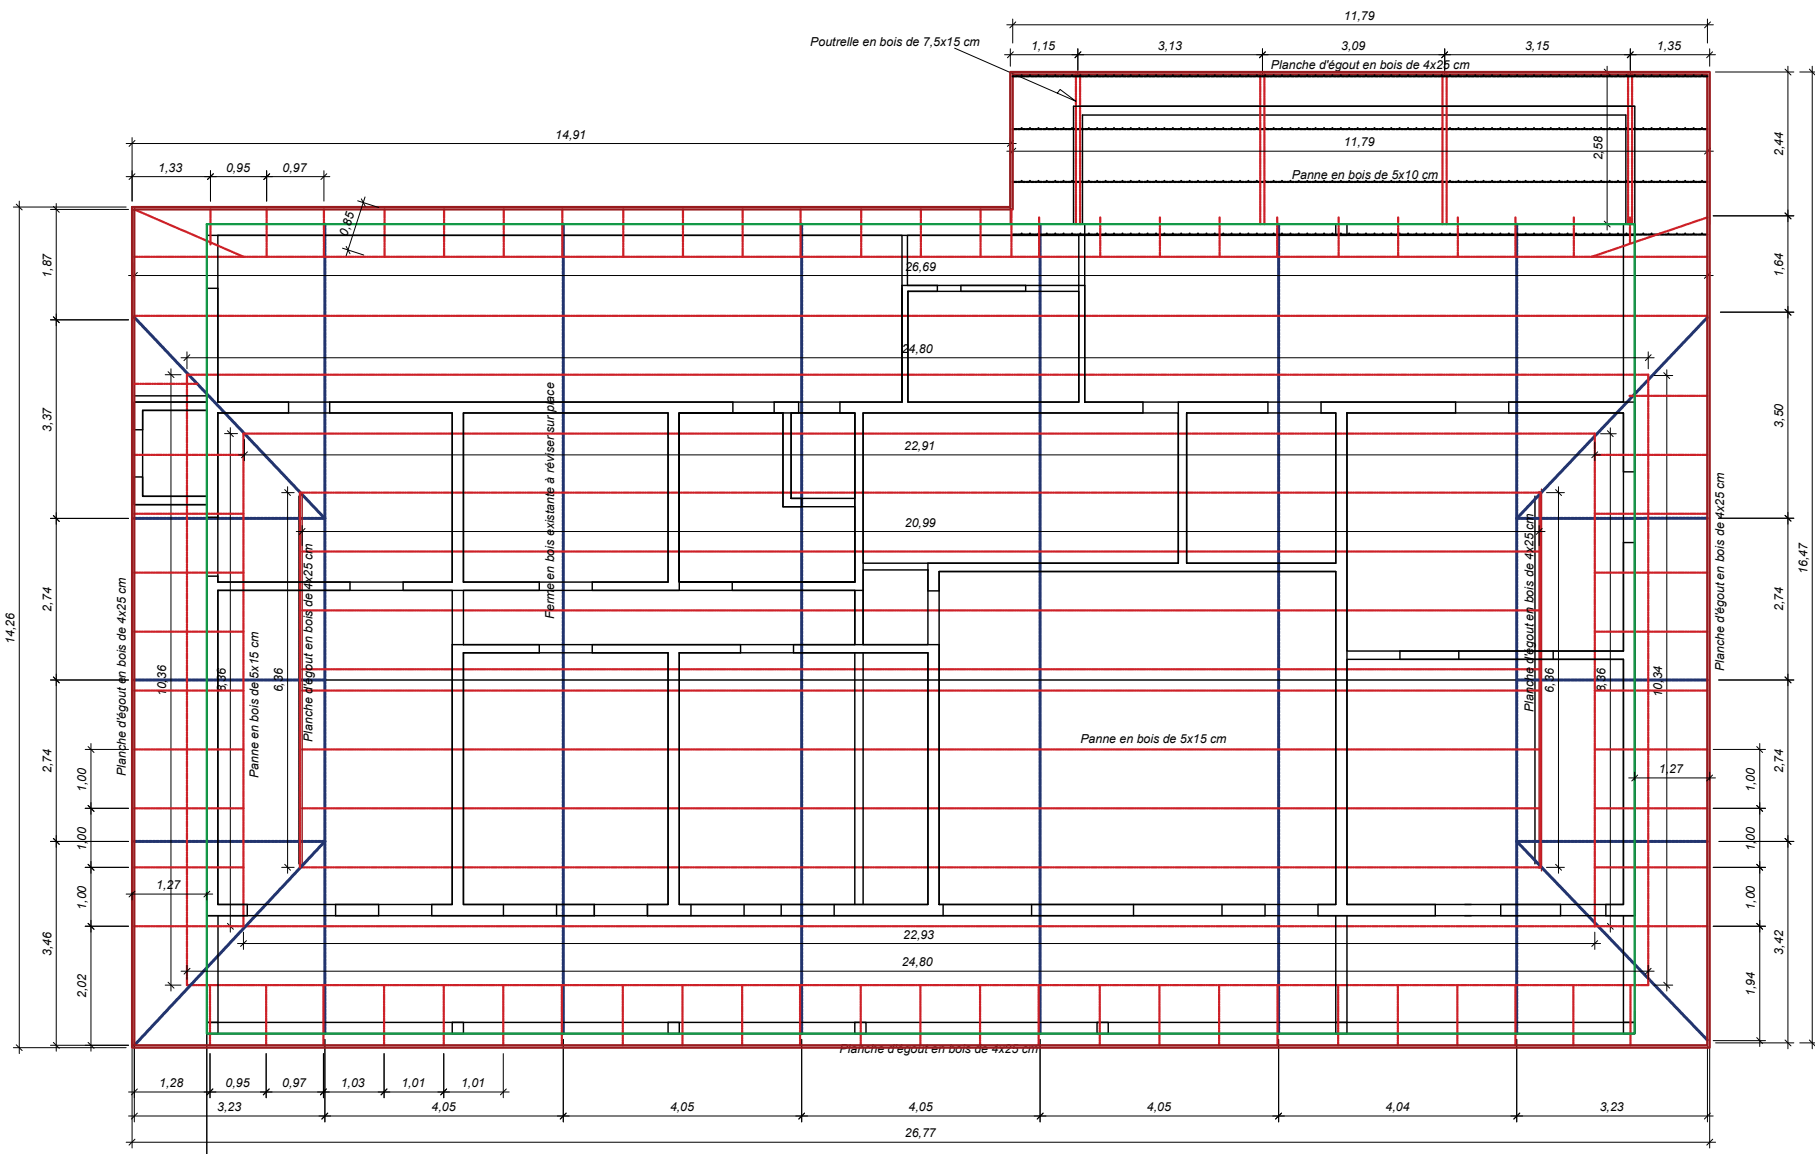

Maître d'ouvrage :
Vice - Recteur
des Iles Wallis et Futuna




Maître d'œuvre :
Cabinet d'Architecture
Archifale Sàrl


Projet de rénovation du bâtiment A du collège de Lano Alofivai
Village de Alele, Hihifo, Ile de Wallis


Plan de charpente

Modification :

Planche n°AL 05

Echelle : 1/50

Date : 30/08/26

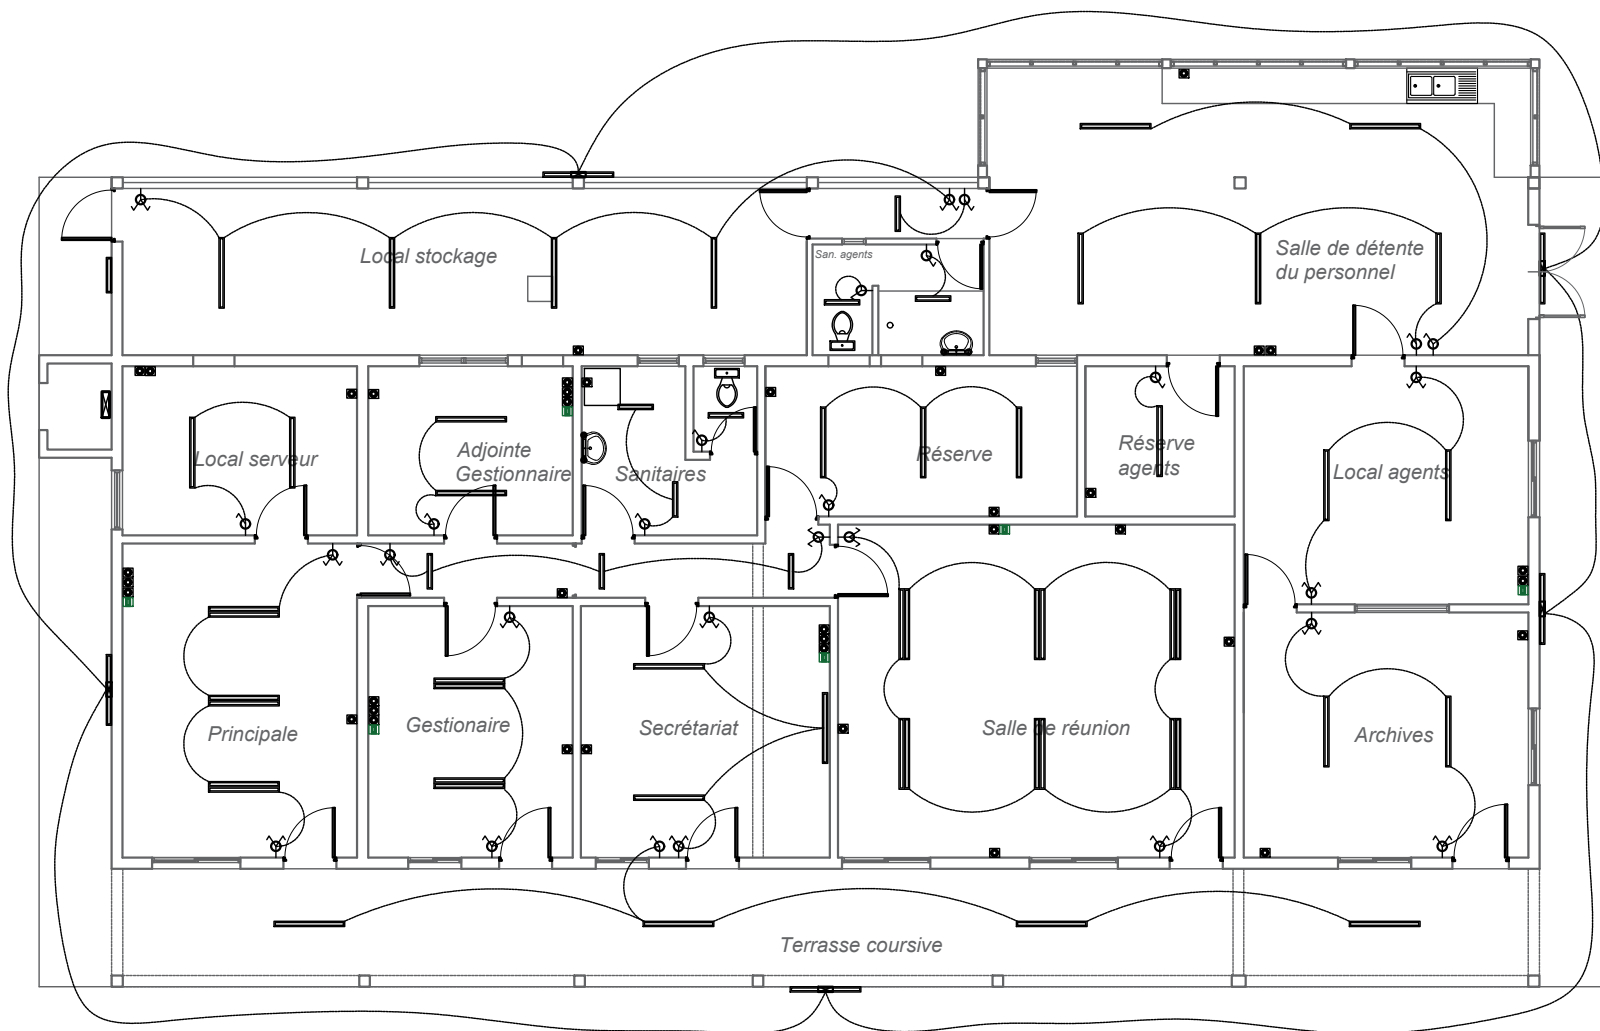

Appareil	U	Dénomination de l'objet
	8	Réglette double tube de 1.20 m + répartiteur
	9	Réglette simple tube de 1.20 m + vasque étanche
	13	Réglette simple tube de 1.20 m crépusculaire

Appareil	U	Dénomination de l'objet
	7	Réglette simple tube de 0.60 m + vasque étanche
	7	Appique murale pour lavabo (+ prise et interrupt)
	13	Prise de courant électrique 16A+T sur DLP

Appareil	U	Dénomination de l'objet
	1	Nouveau tableau de distribution
	6	Prise informatique RJ 45 sur DLP
	6	Interrupteurs double et simple allumage



Maitre d'ouvrage :
Vice - Rectorat
des Iles Wallis et Futuna



Maitre d'oeuvre :
Cabinet d'Architecture
Archifale Sati

Projet de rénovation du bâtiment A du collège de Lano Alofiva
Village de Alele, Hihifo, Ile de Wallis


Plan d'électricité


Modification :

Planche n° AL 06


Echelle : 1/50

Date : 30/08/26

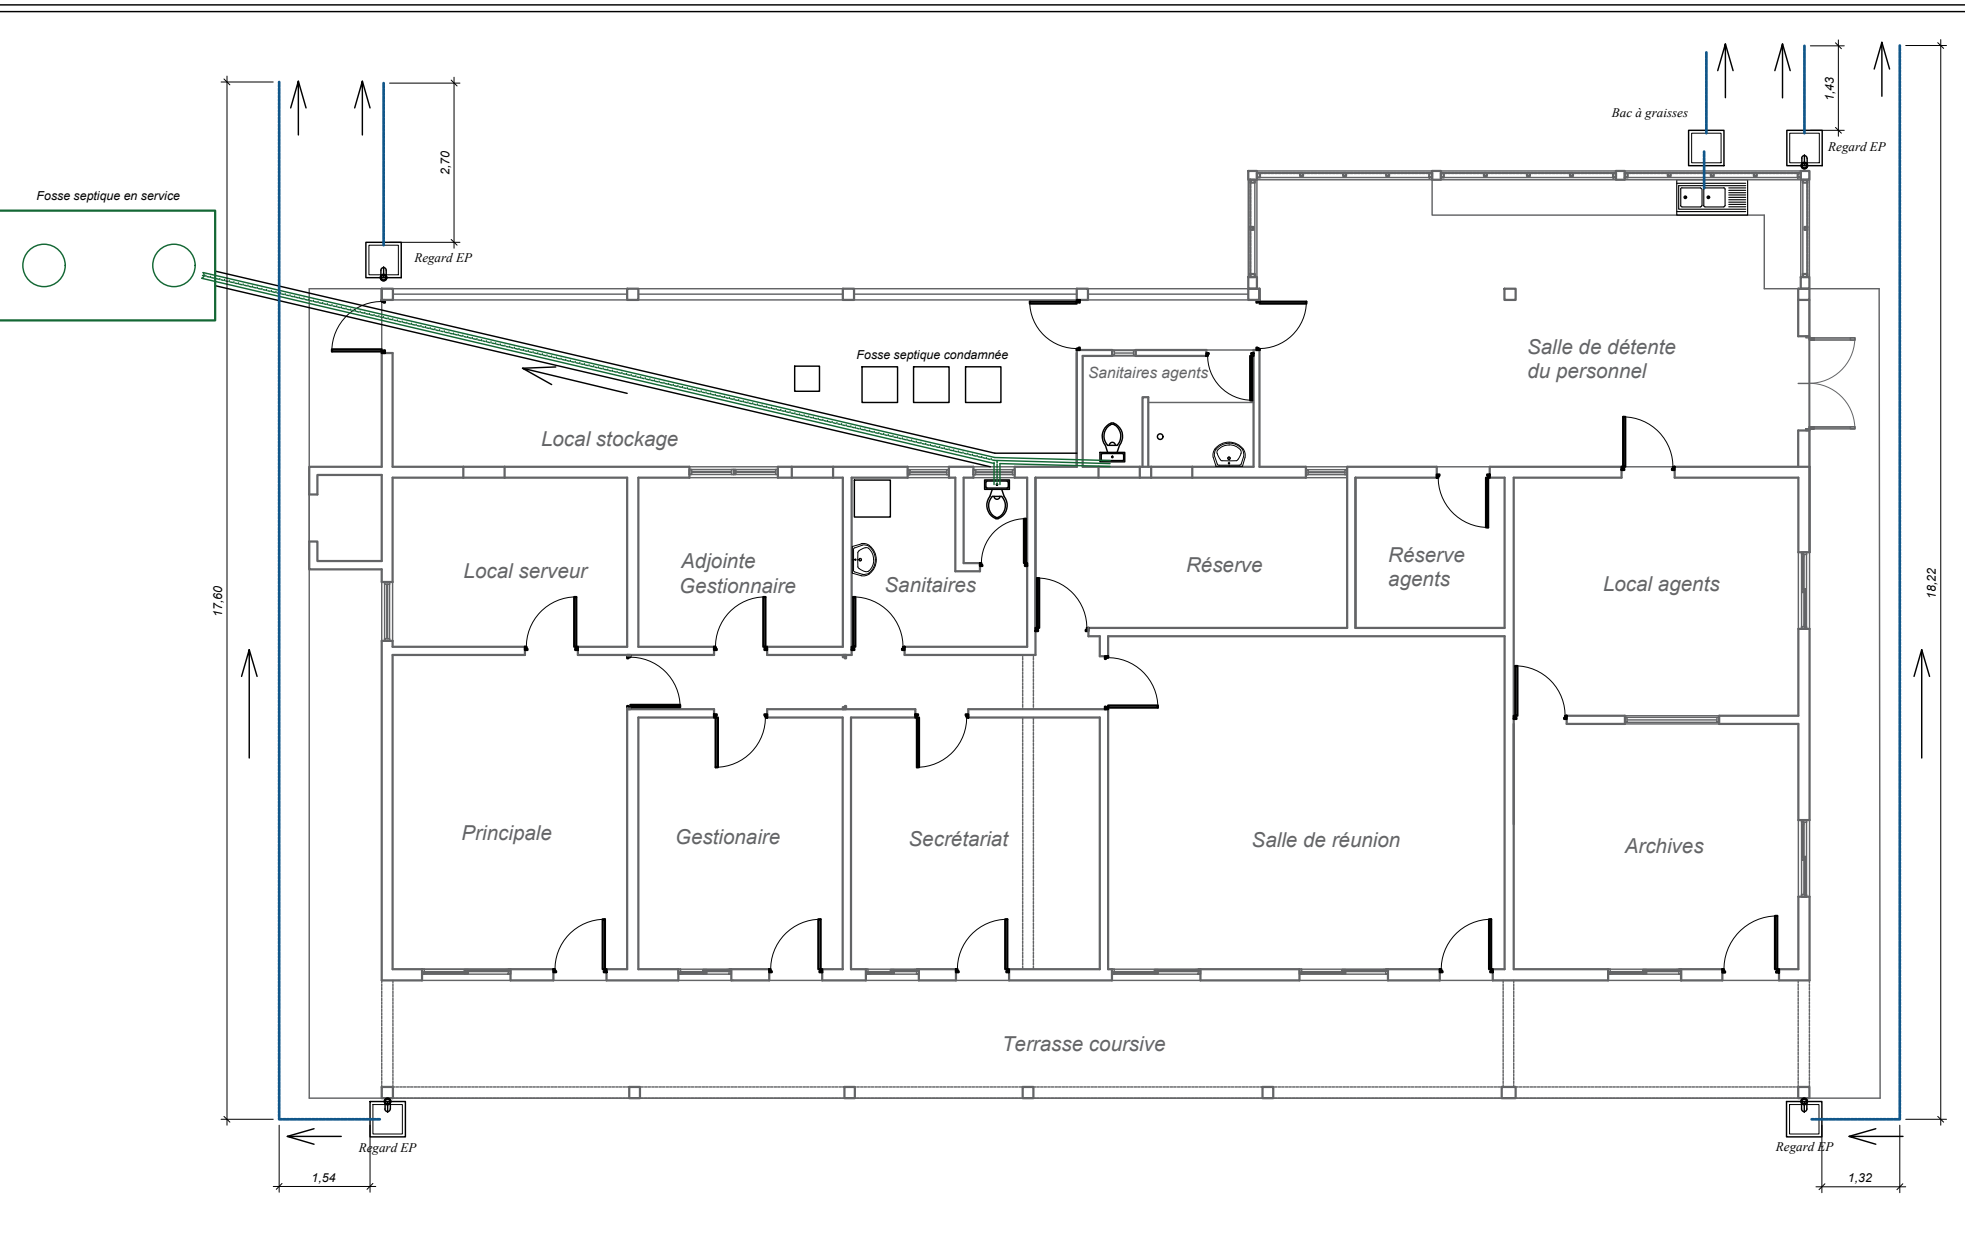

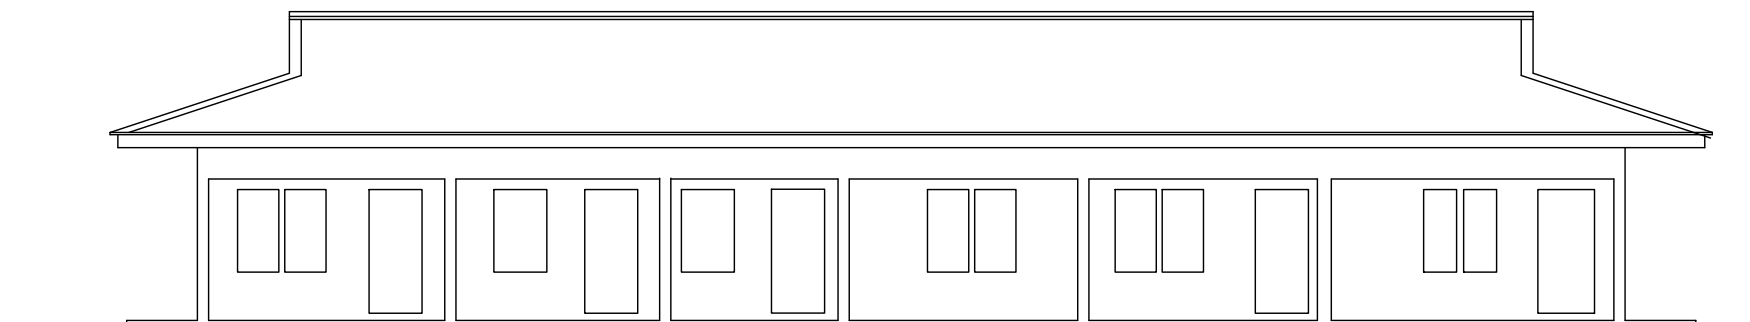

Façade Est

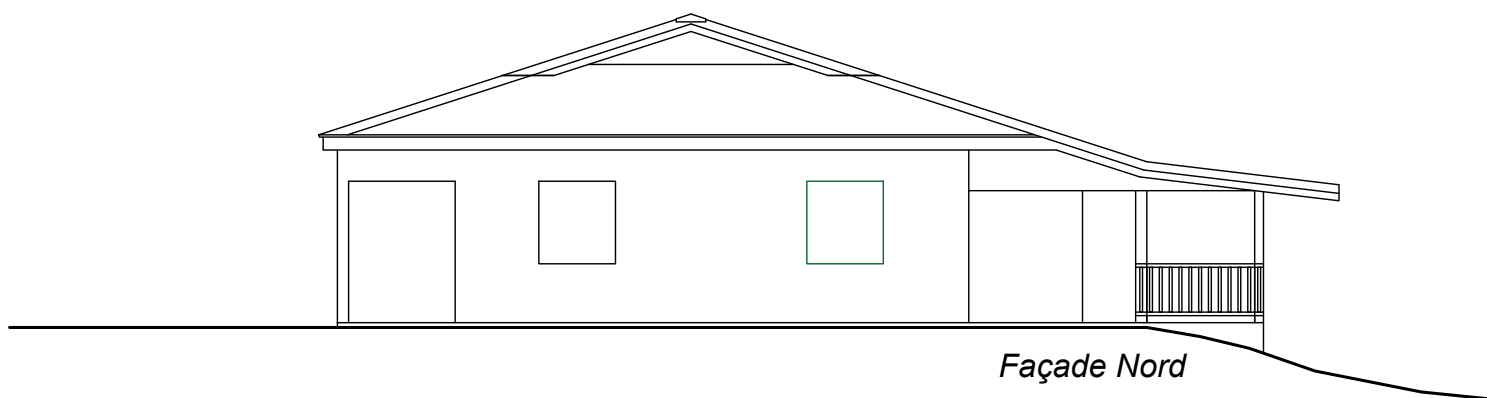

Façade Nord



Maitre d'ouvrage :
Vice - Rectorat
des Iles Wallis et Futuna



Maitre d'oeuvre :
Cabinet d'Architecture
Archifale Sari

Projet de rénovation du bâtiment A du collège de Lano Alofivai
Village de Alele, Hihifo, Ile de Wallis


Façades Est et Nord
Etat actuel

Modification :


Planche n°AL 08

Echelle : 1/50

Date : 30/08/26

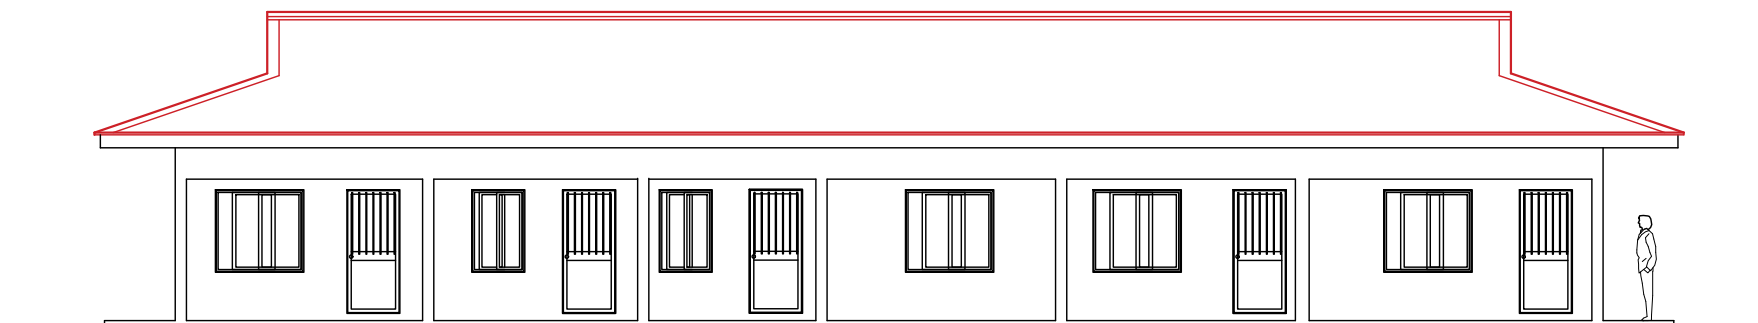

Façade Est

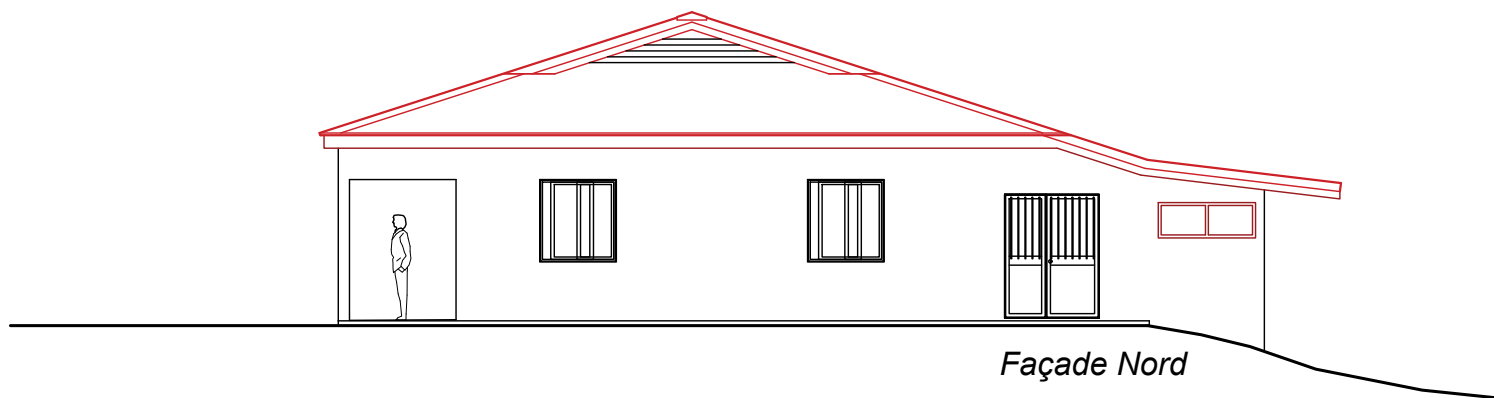

Façade Nord



Maitre d'ouvrage :
Vice - Rectorat
des Iles Wallis et Futuna



Maitre d'oeuvre :
Cabinet d'Architecture
Archifale Sarl

Projet de rénovation du bâtiment A du collège de Lano Alofivai
Village de Alele, Hihifo, Ile de Wallis


Façades Est et Nord
Projet

Modification :

Planche n°AL 09

Echelle : 1/50

Date : 30/08/26

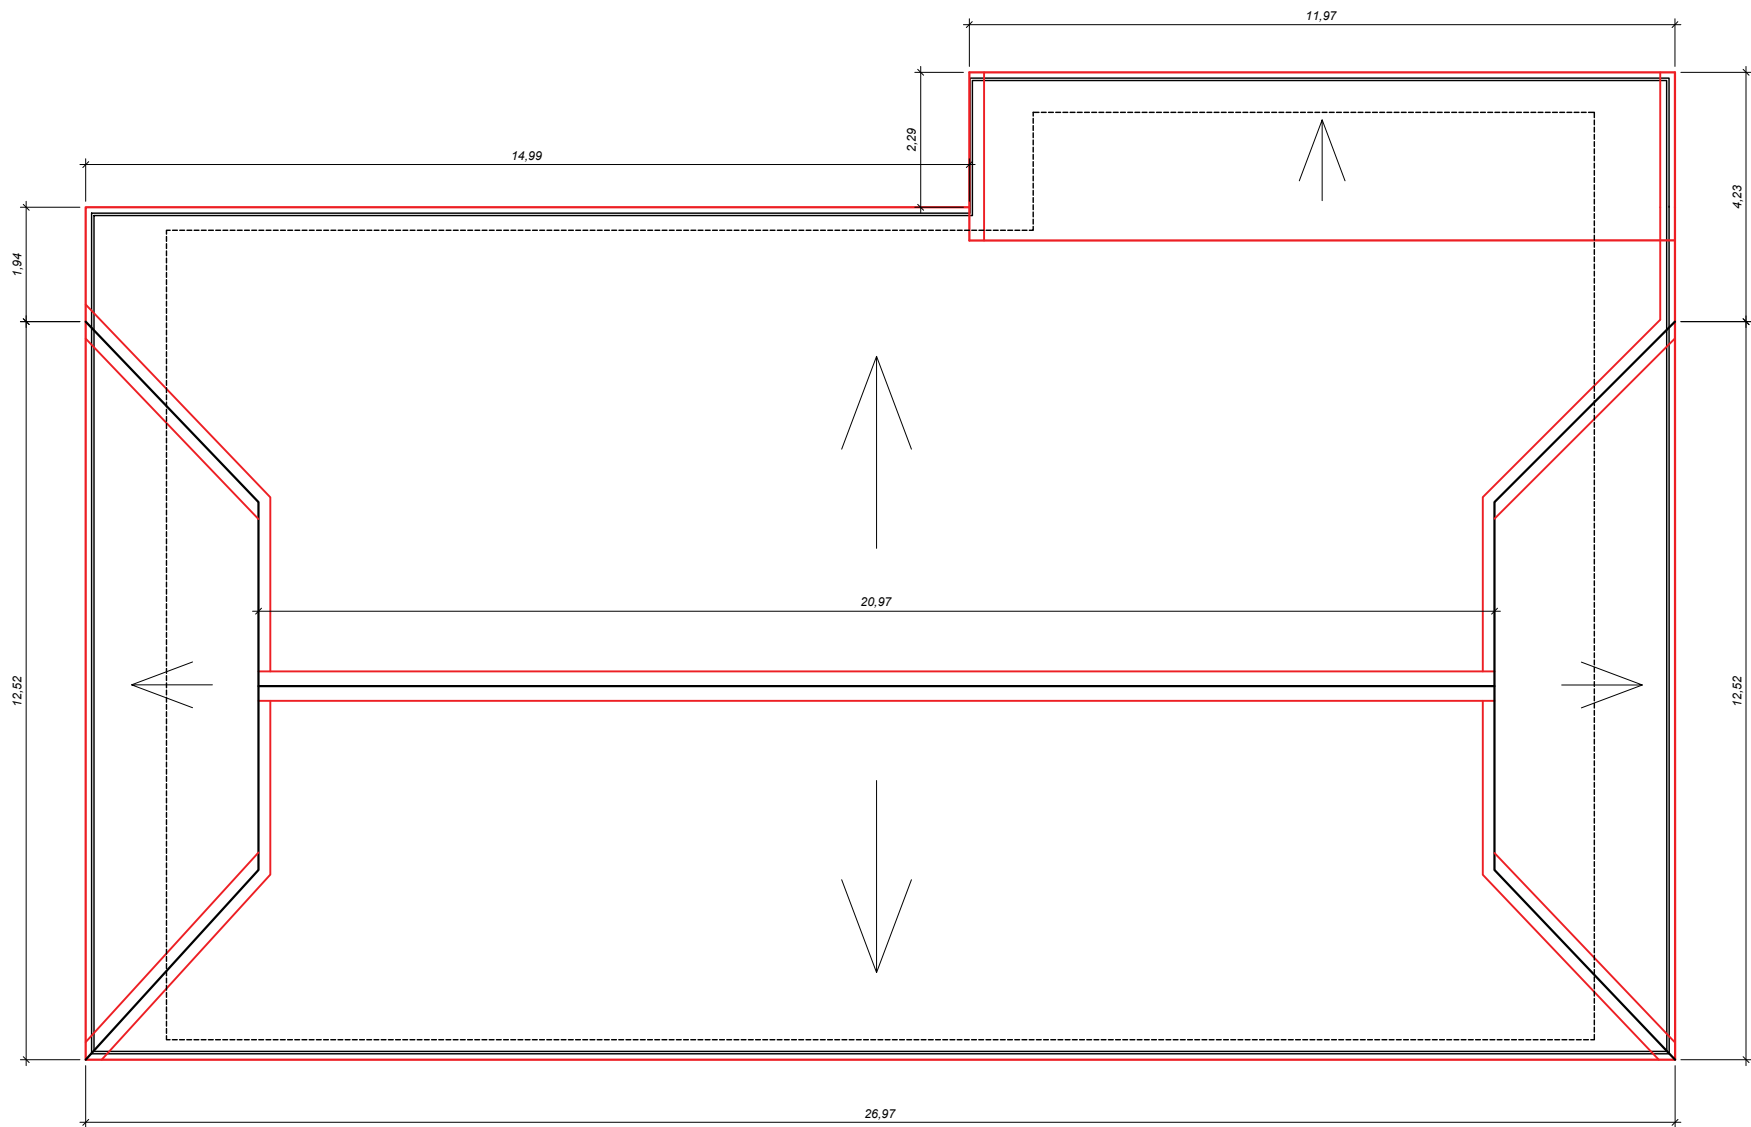

Maître d'ouvrage :
Vice - Rectorat
des Iles Wallis et Futuna



Maître d'œuvre :
Cabinet d'Architecture
Archifale Sarl

Projet de rénovation du bâtiment A du collège de Lano Alofivai
 Village de Atele, Hihifo, Ile de Wallis

Plan de charpente

Modification :

Planche n°AL 10

Echelle : 1/50

Date : 30/08/26