


PLAN DU REZ DE CHAUSSEE

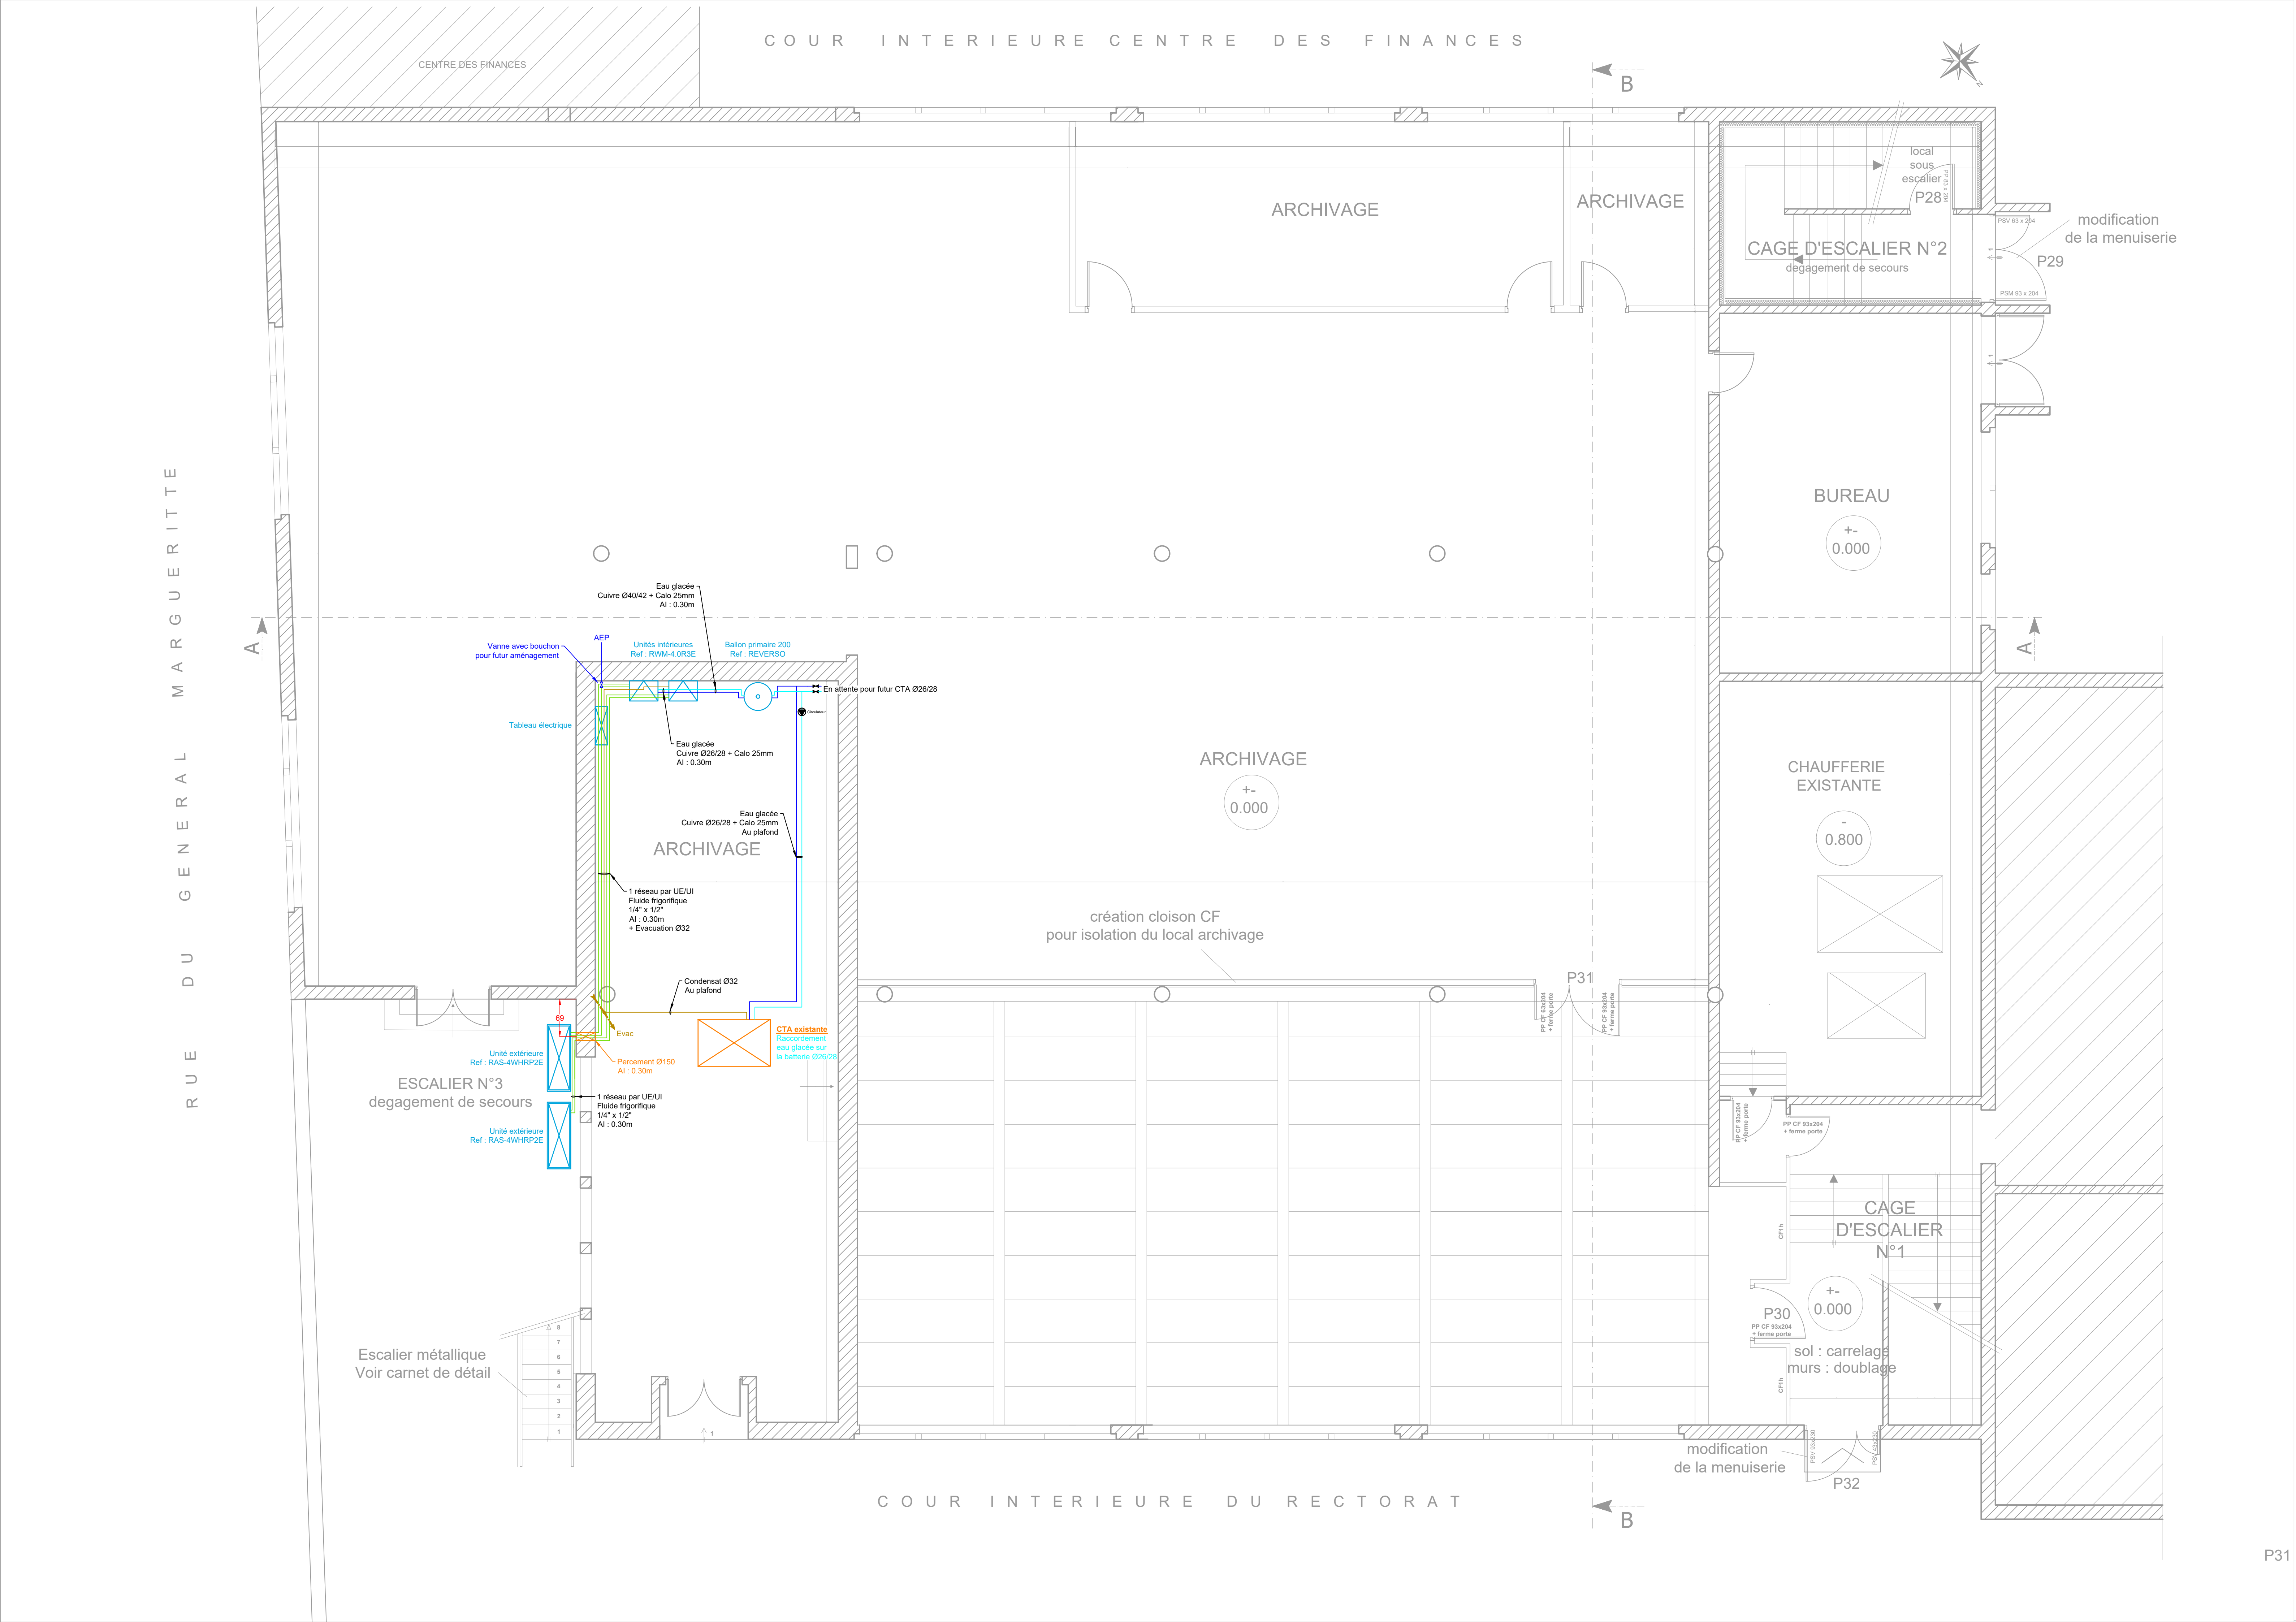

RECTORAT MARGUERITTE
Groupe EF CTA Lab Bat 5

4 rue du Général Margueritte - 44200 NANTES

RECTORAT DE NANTES
4 rue de la Housinière
44326 NANTES - Cedex 03

40 rue des Gerotières
44115 haute-Goulaine
Tel. : 02.40.13.22.77
accueil@lucathermy.com
www.lucathermy.com

EXECUTION

INDICE	DATE	MODIFICATIONS & OBSERVATIONS	Dessiné par	Vérifié par
IND_A	03/12/2025	PREMIERE DIFFUSION	T.LEGOFF	N.MAGNON
IND_B	04/02/2026	REPRISE	T.LEGOFF	N.MAGNON

Affaire	Lot	Plan	Niveau	Echelle	Indice
3976	CVC	PLAN	RDC	1/50	B

CE DOCUMENT N'EST VALABLE QUE POUR LE LOT CONCERNE. IL EST NOTRE PROPRIETE ET NE PEUT ETRE REPRODUIT NI COMMUNIQUE A DES TIERS SANS NOTRE ACCORD