


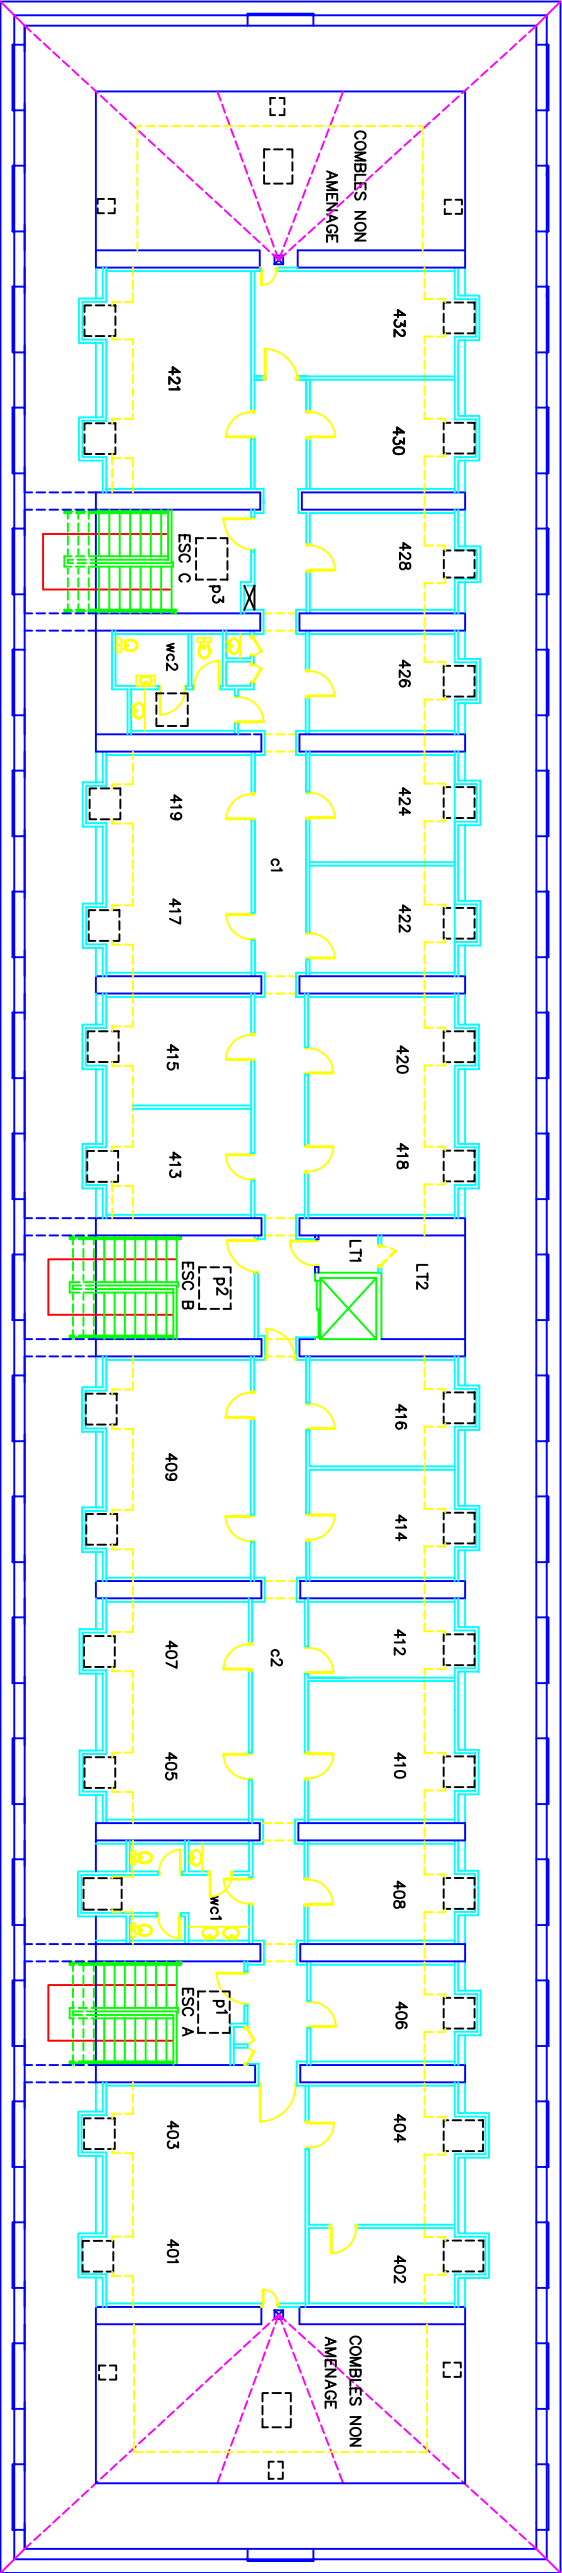

A	20/06/13	V RACOUPEAU	DIFAG 4
INDICE	DATE	ETABLI PAR	VERIFIE PAR
ECHELLE : 1/100			
PLAN 4ème ETAGE			