


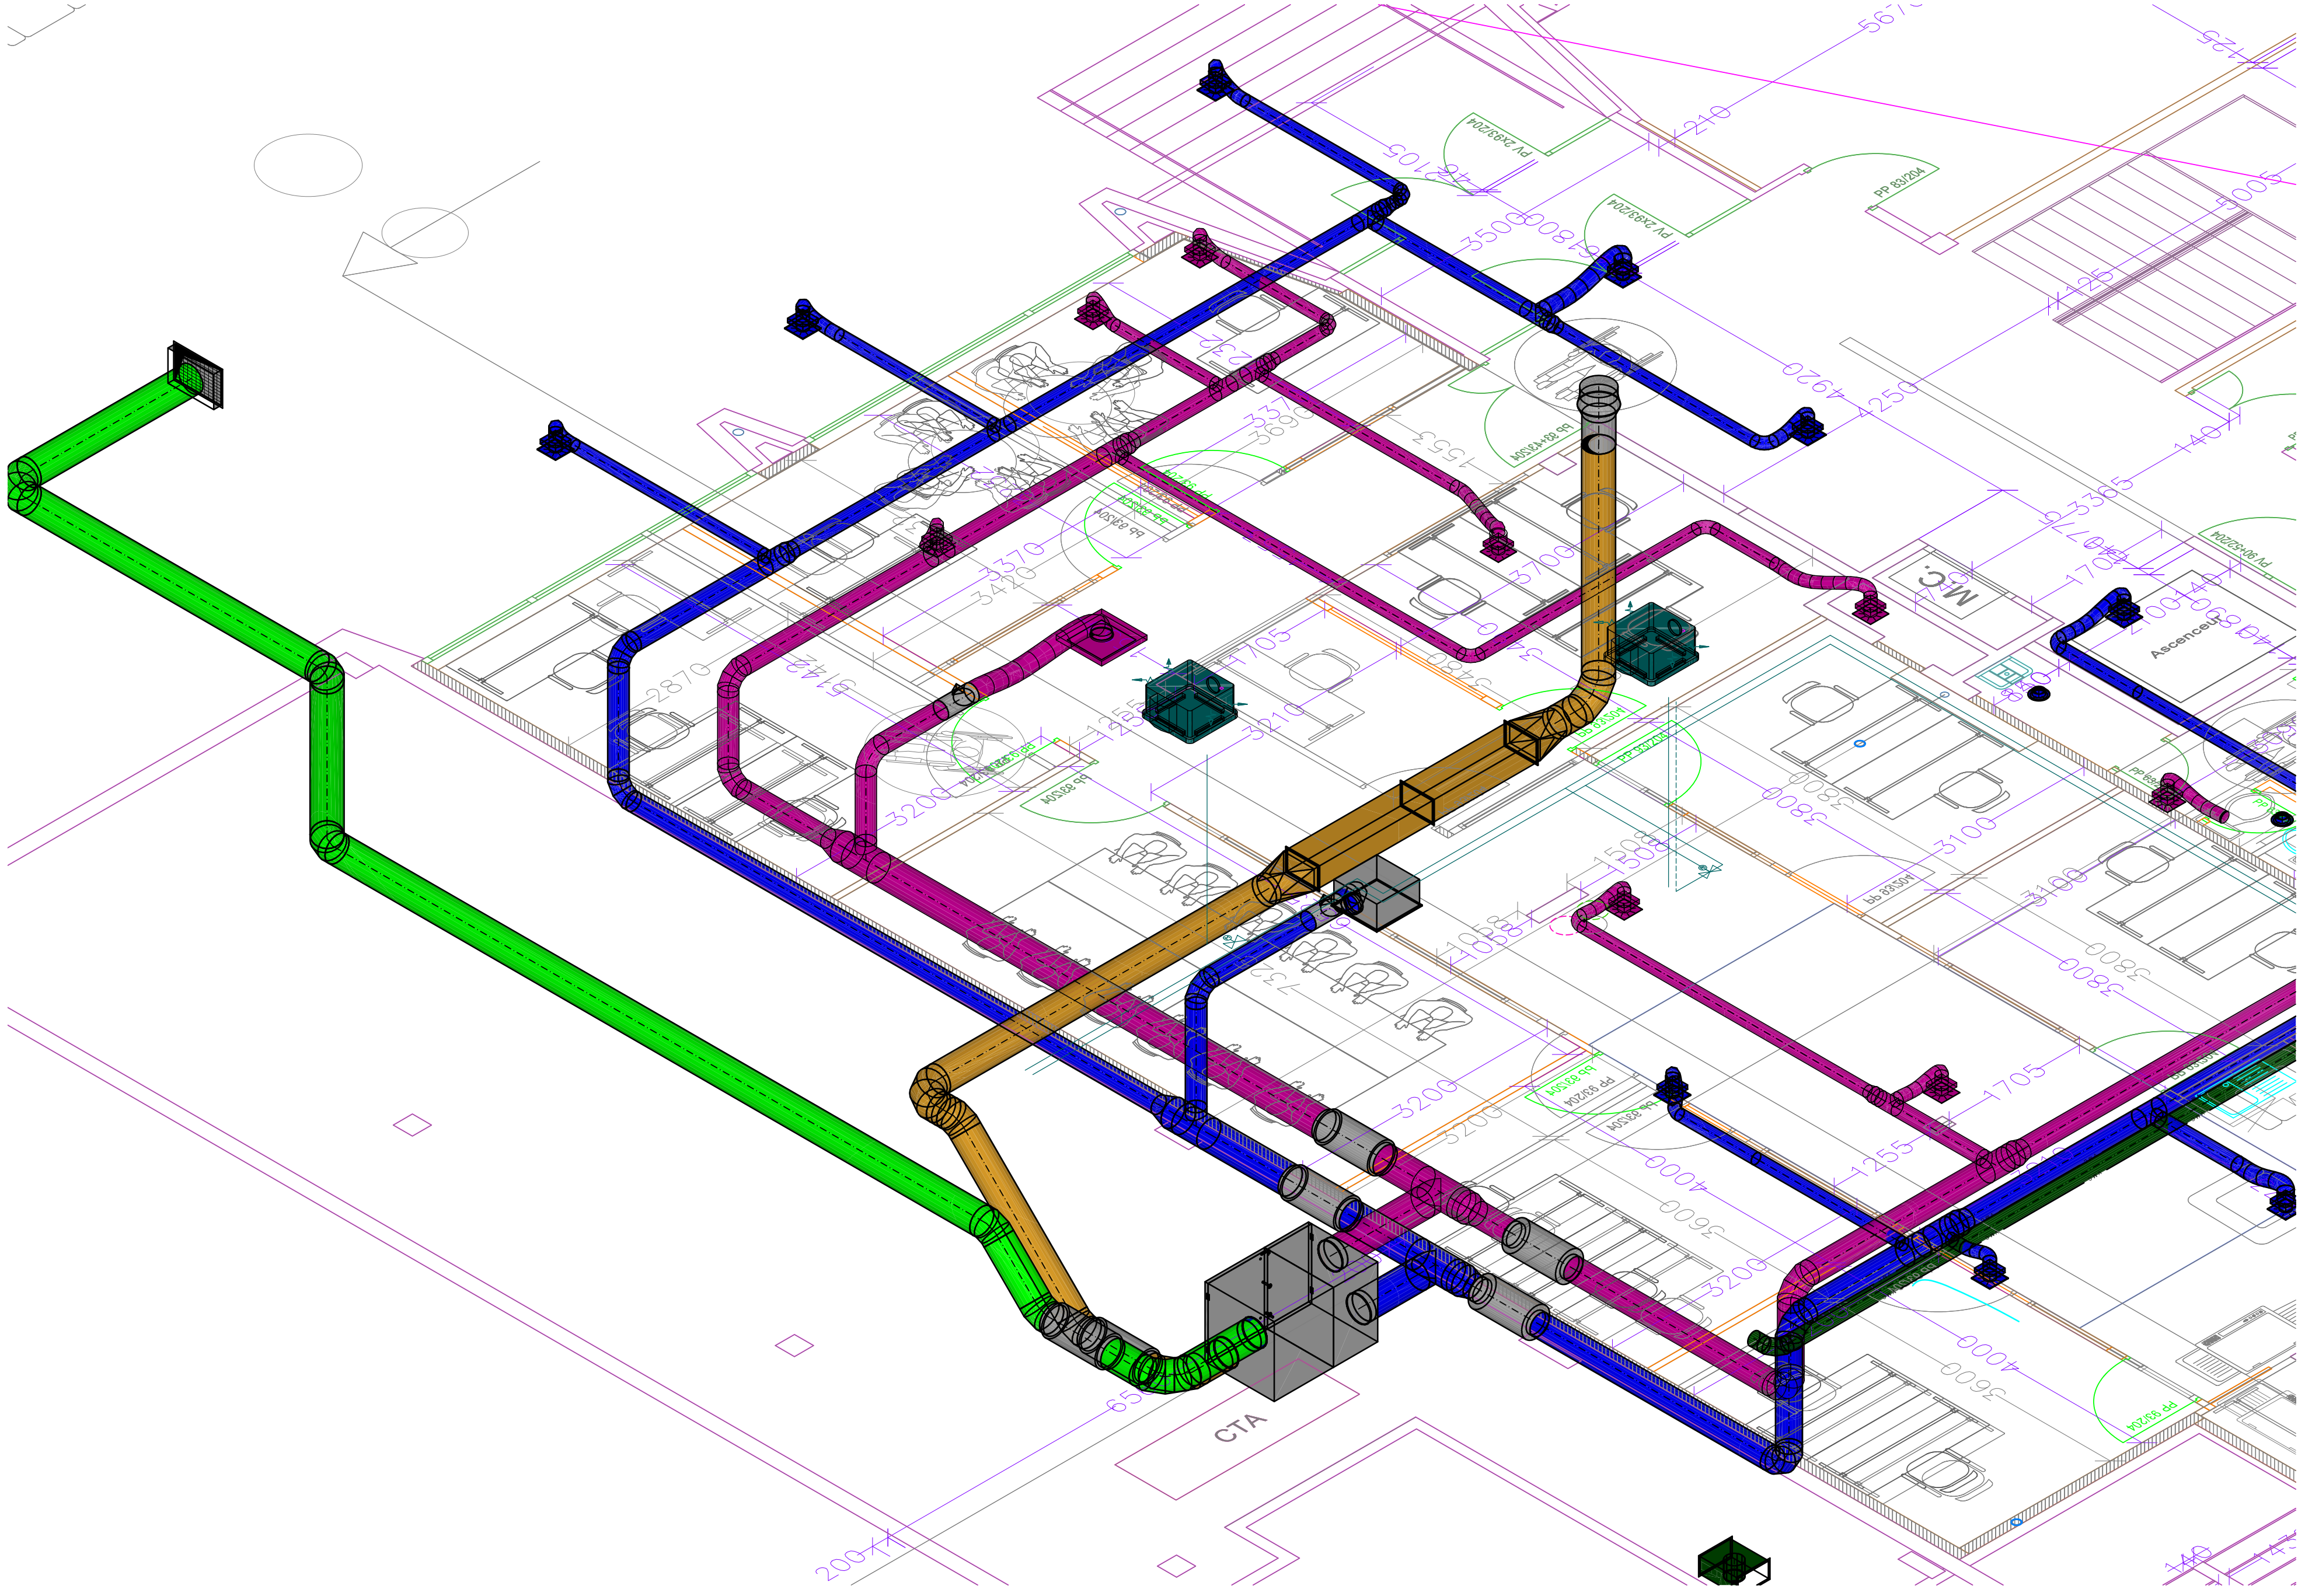

LEGENDE

- BOUCHE DE SOUFFLAGE DEBITS < 200m3/h
- GRILLE DE REPRISE / DIFFUSEUR 600x600
- RESEAU D'EXTRACTION
- RESEAU DE SOUFFLAGE
- RESEAU DE REJET D'AIR
- RESEAU DE PRISE D'AIR NEUF
- GAINES DE VENTILATION FLEXIBLE
- SILENCIEUX
- RESEAU DE CHAUFFAGE RADIATEURS EN PLAFOND
- RESEAU DE CHAUFFAGE RADIATEURS EN PLINTHE
- PANNEAUX RAYONNANTS EAU CHAUDE
- RESEAUX D'EAU GLACEE
- CASSETTE DE CLIMATISATION 600x600

IFREMER PLOUZANE

Bâtiment 209 - Blaise PASCAL

Rez-de-chaussée - Chauffage - Ventilation

Bureau d'Etudes Fluides

Become 29

Ingénierie fluides

Become 29

54 Impasse de Trévalaire - 29300 Quimperlé

Tel : 02 98 39 06 97

become29@become29.com - www.become29.com

1

Version	1/50	Départ	26060
Phase	PRO	Destination	LG
Matériau	0	Date	19.10.2026

MAITRE D'OUVRAGE

IFREMER

1025 route de Sainte-Anne - 29280 PLOUZANE

Tel:

ARCHITECTE

Tel:

ECONOMISTE

F28 CONSTRUCTION

101 rue de Sereven - 29490 GUYPAVAS

Tel: 02 98 05 83 49

centres@f28construction.com

BET FLUIDES

Become 29

54 Impasse de Trévalaire - 29300 Quimperlé

Tel: 02 98 39 06 97

become29@become29.com - www.become29.com

Date	Indice	Modifications