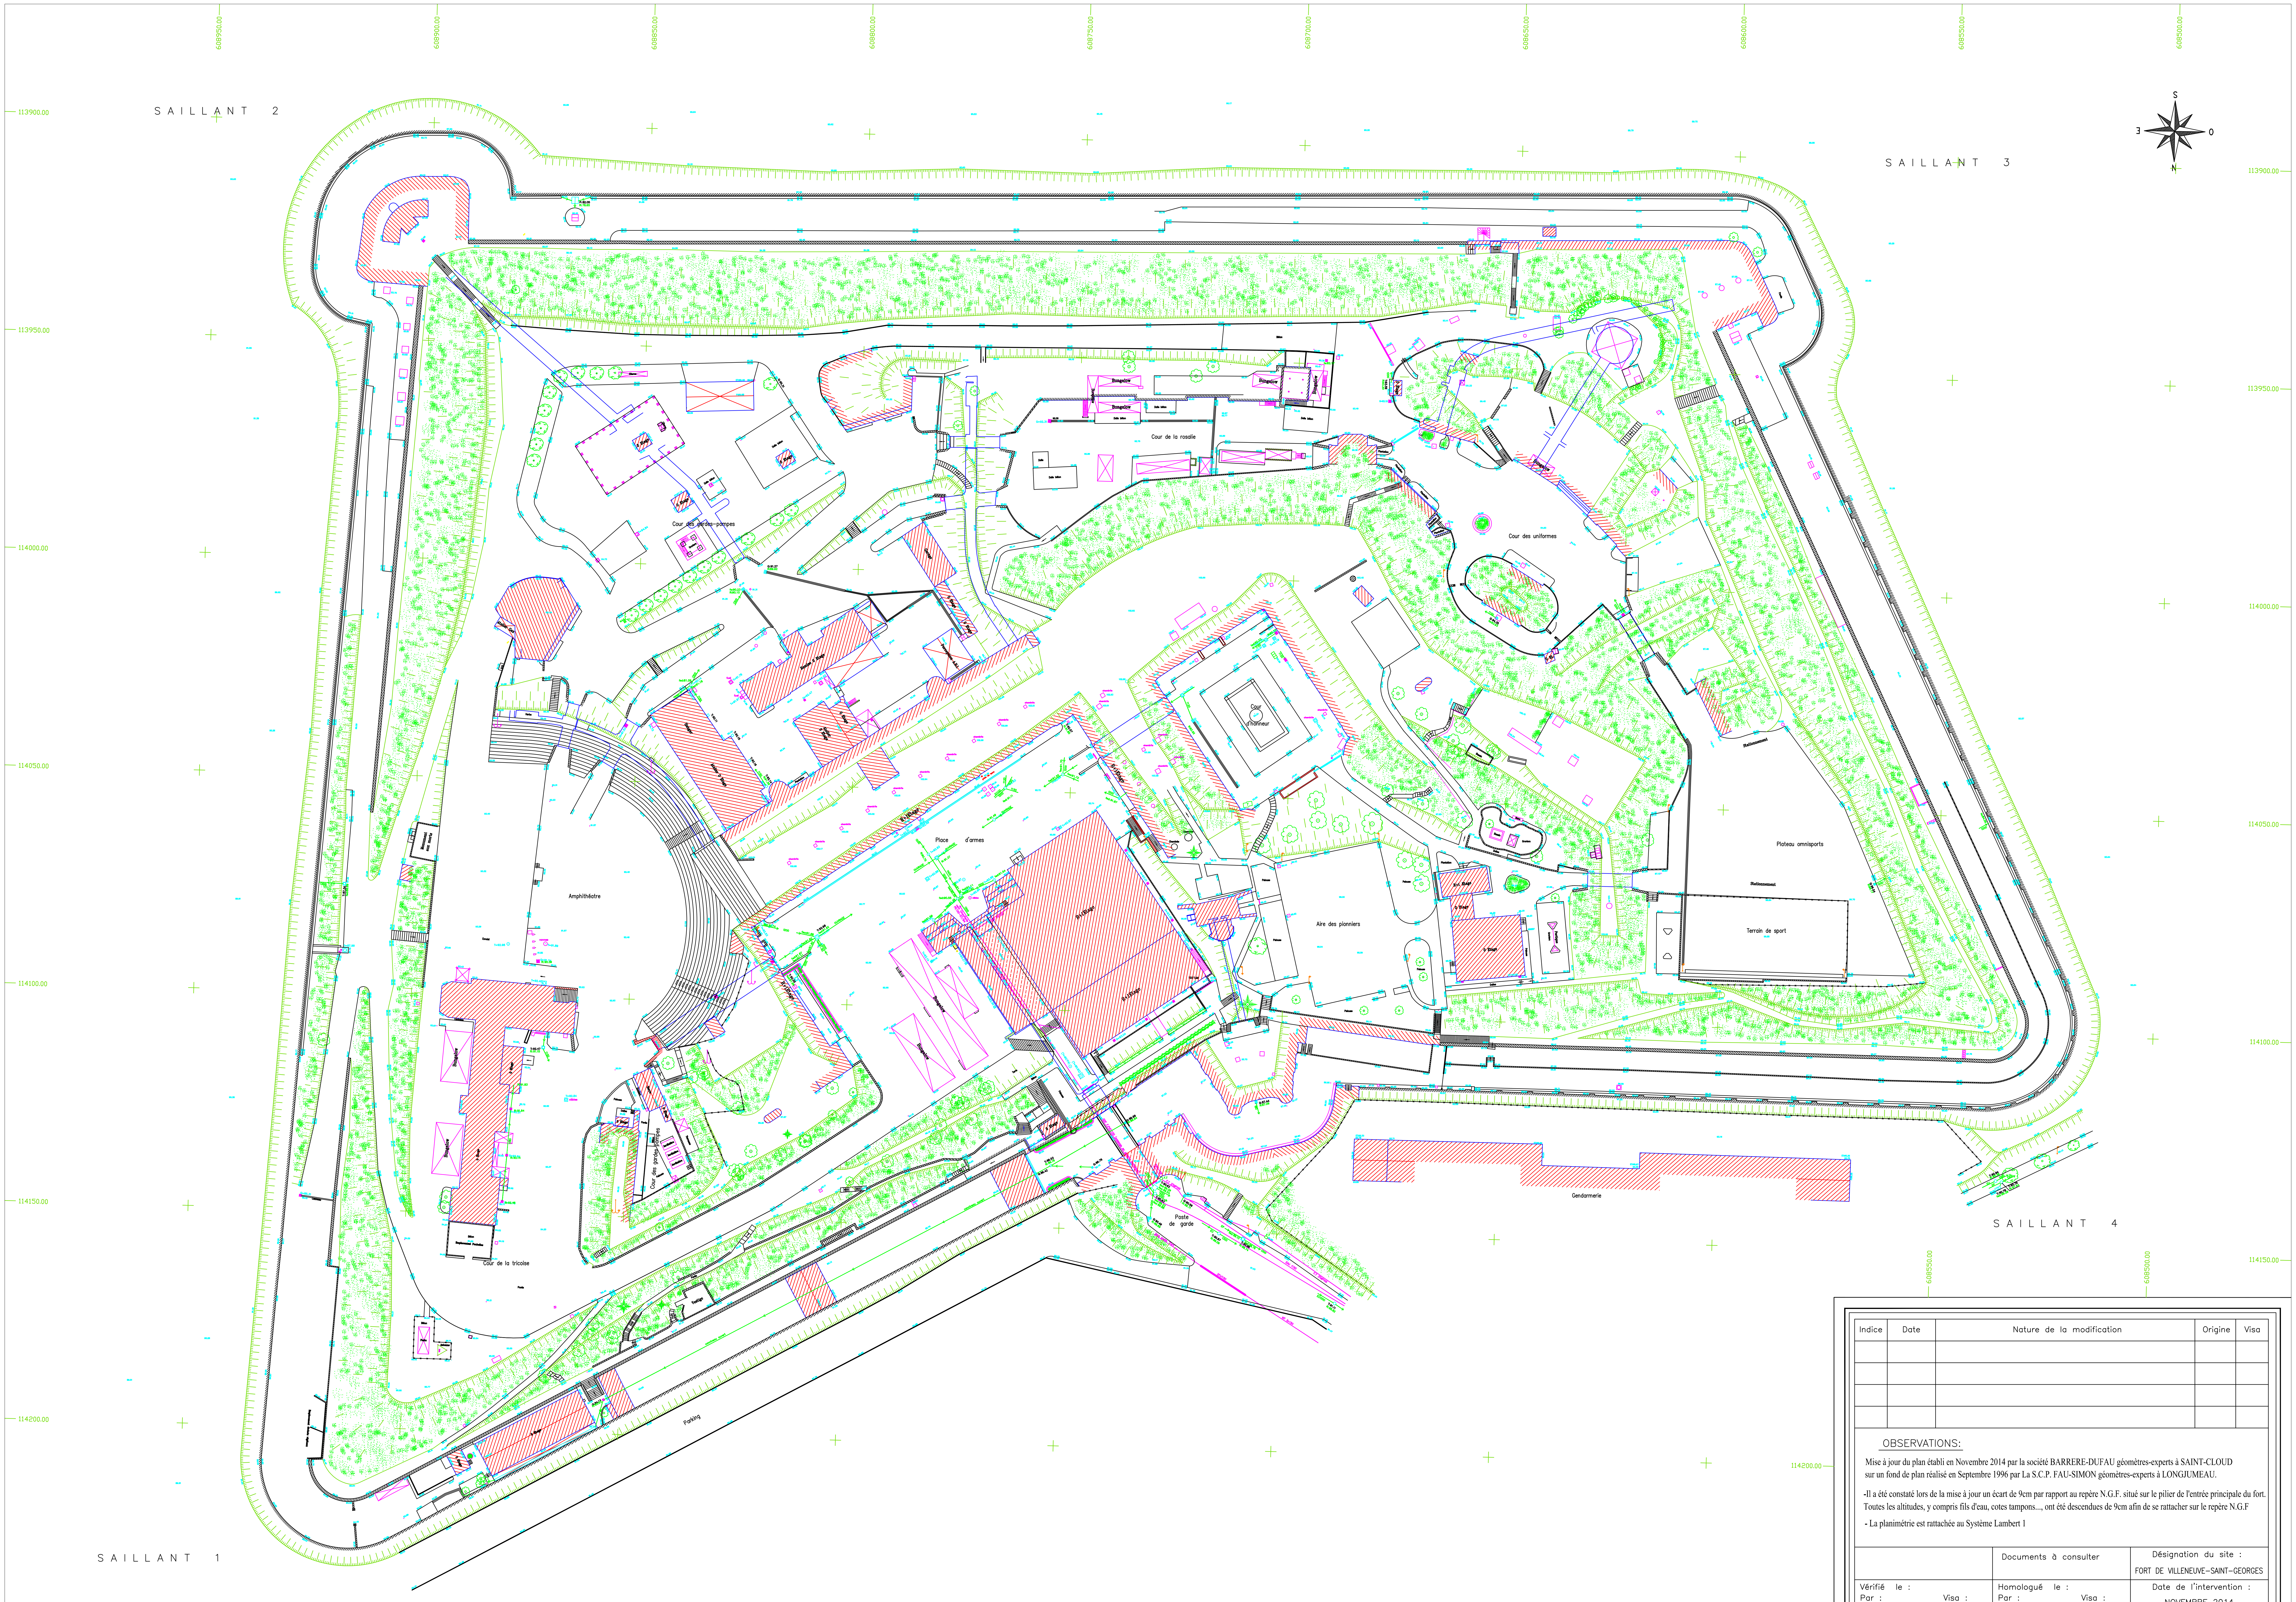
SAILLANT 2
SAILLANT 3
SAILLANT 1
SAILLANT 4
S
N
0
3
Cour des gardes-pompes
Cour de la rosalie
Cour des uniformes
Cour d'honneur
Place d'armes
Amphithéâtre
Aire des pionniers
Plateau omnisports
Terrain de sport
Cour des gardes pompes
Cour de la tricoise
Poste de garde
Gendarmerie
Parking
Bungalow
Hangar
Garage
Monument aux morts
Vestige
608950.00
608900.00
608850.00
608800.00
608750.00
608700.00
608650.00
608600.00
608550.00
608500.00
113900.00
113950.00
114000.00
114050.00
114100.00
114150.00
114200.00
114250.00
114300.00

Indice	Date	Nature de la modification	Origine	Visa

OBSERVATIONS:

Mise à jour du plan établi en Novembre 2014 par la société BARRERE-DUFAU géomètres-experts à SAINT-CLOUD sur un fond de plan réalisé en Septembre 1996 par La S.C.P. FAU-SIMON géomètres-experts à LONGJUMEAU.

-Il a été constaté lors de la mise à jour un écart de 9cm par rapport au repère N.G.F. situé sur le pilier de l'entrée principale du fort. Toutes les altitudes, y compris fils d'eau, cotes tampons..., ont été descendues de 9cm afin de se rattacher sur le repère N.G.F

- La planimétrie est rattachée au Système Lambert 1

	Documents à consulter	Désignation du site : FORT DE VILLENEUVE–SAINT–GEORGES
Vérifié le : Par : Visa :	Homologué le : Par : Visa :	Date de l'intervention : NOVEMBRE 2014
GEOMETRE : Cabinet BARRERE-DUFAU Géomètres-Experts D.P.L.G. 4, rue de Béarn 92210 SAINT-CLOUD Tél : 01.46.02.47.80 Fax : 01.46.02.47.81 stcloud@barrere-dufau.fr	MAITRE D'OUVRAGE :	SECTEUR : NOM DU GROUPE :

Département du Val-De-Marne (94)
Commune de VILLENEUVE-SAINT-GEORGES
FORT DE VILLENEUVE-SAINT-GEORGES

Chemin du Fort Cadastre : Section AM n°226

PLAN TOPOGRAPHIQUE

ECHELLE : 1/500	UNITE : METRE	DOSSIER : DS14066	DESSINE PAR : YLG LOGICIEL : AUTOCAD	le : NOVEMBRE 2014 VERSION : 2004
PLAN NUMERO : 1/1				INDICE : A

NOVEMBRE 2014
Dossier : DS14066
Fichier : DS14066-A

ORDRE DES GEOMETRES-EXPERTS

0 1 5 7,5 12,5 25 METRES