

CARNET DE PLANS APS

Diagnostic des réseaux

IFREMER Bâtiment 221



Ifremer - Centre Bretagne
ZI de la Pointe du Diable
CS 10070
29280 Plouzané

Date
12 Mars 2026

Maître d'ouvrage

Ifremer - Centre Bretagne
ZI de la Pointe du Diable
CS 10070
29280 Plouzané

Maître d'oeuvre / BET

B3E
50, rue Président Sadate
29000 Quimper
02.98.74.39.24






LISTE DES DOCUMENTS GRAPHIQUES :

- 01 - Plan de situation
- 02 - Plan générale
- 03 - Plan Partie Gauche
- 04 - Plan Partie Droite

DIAGNOSTIC DES RÉSEAUX DU BÂTIMENT 221

IFREMER

PLAN DE SITUATION

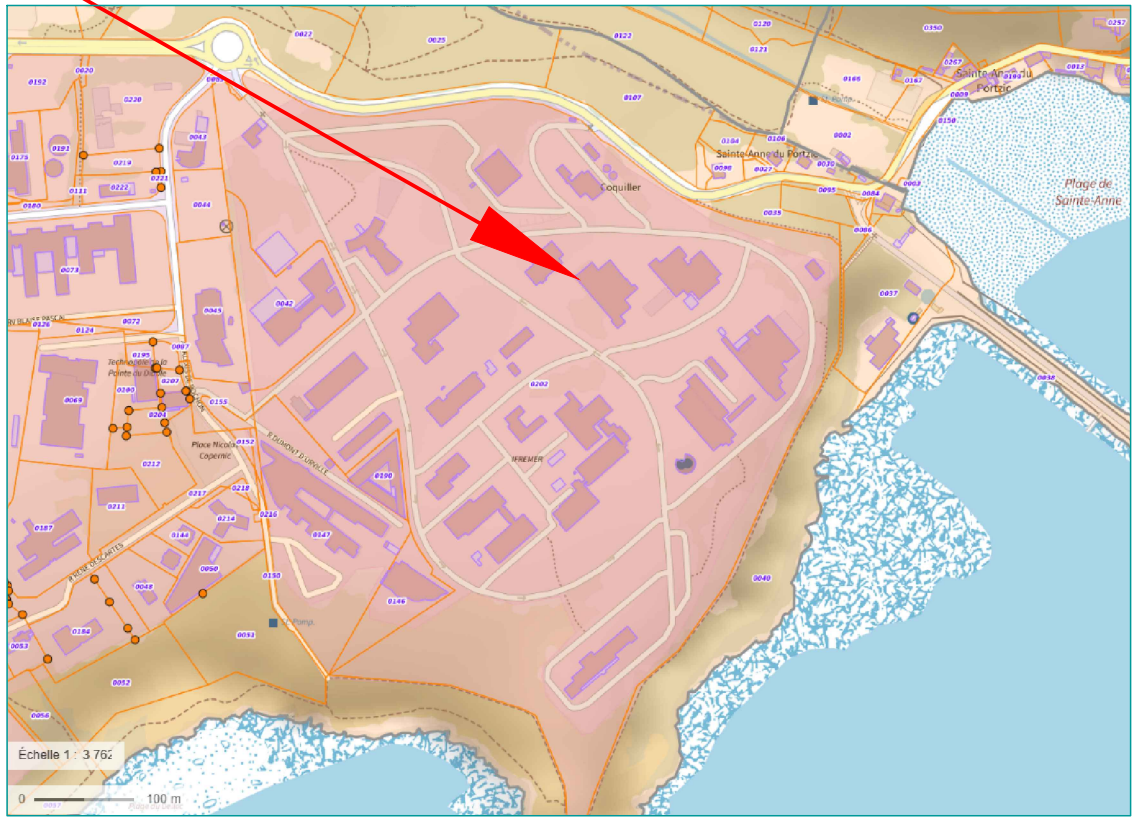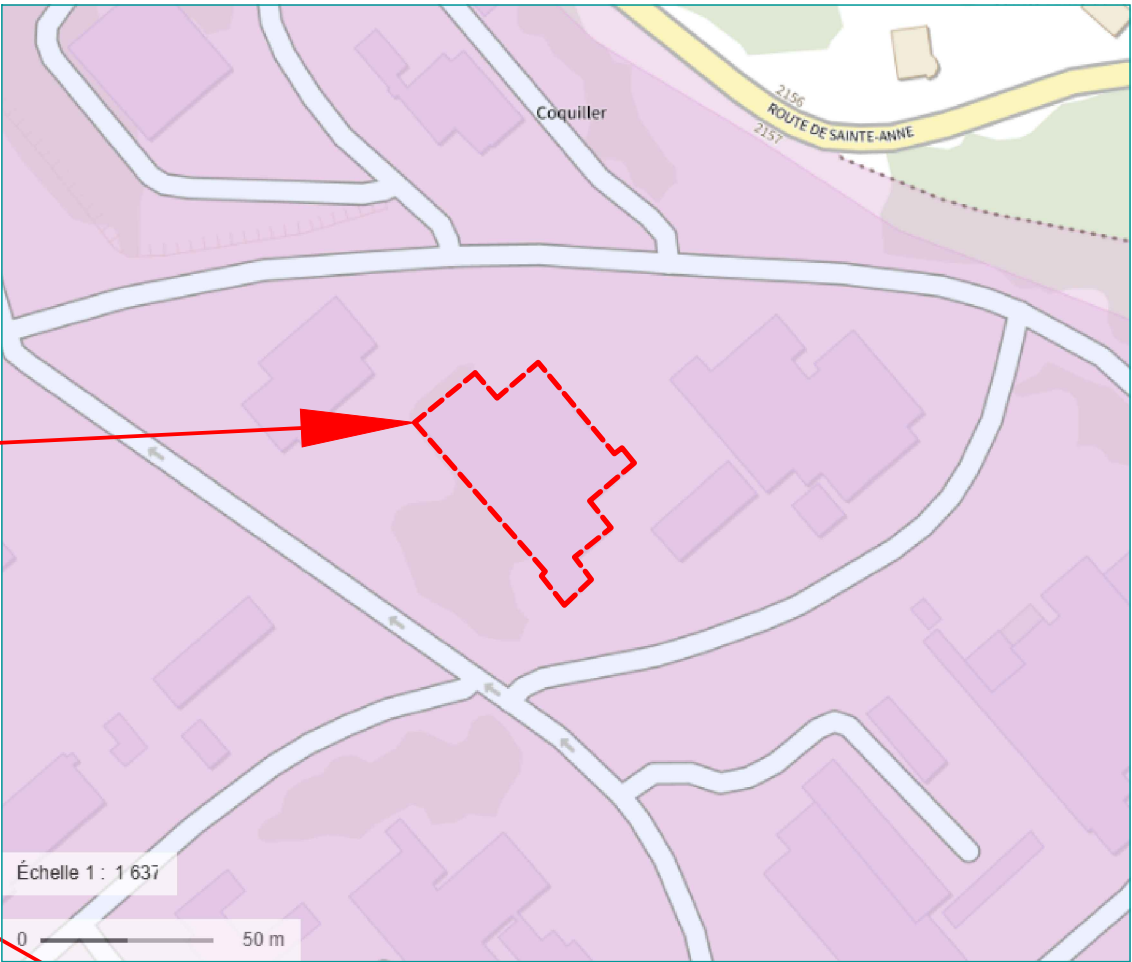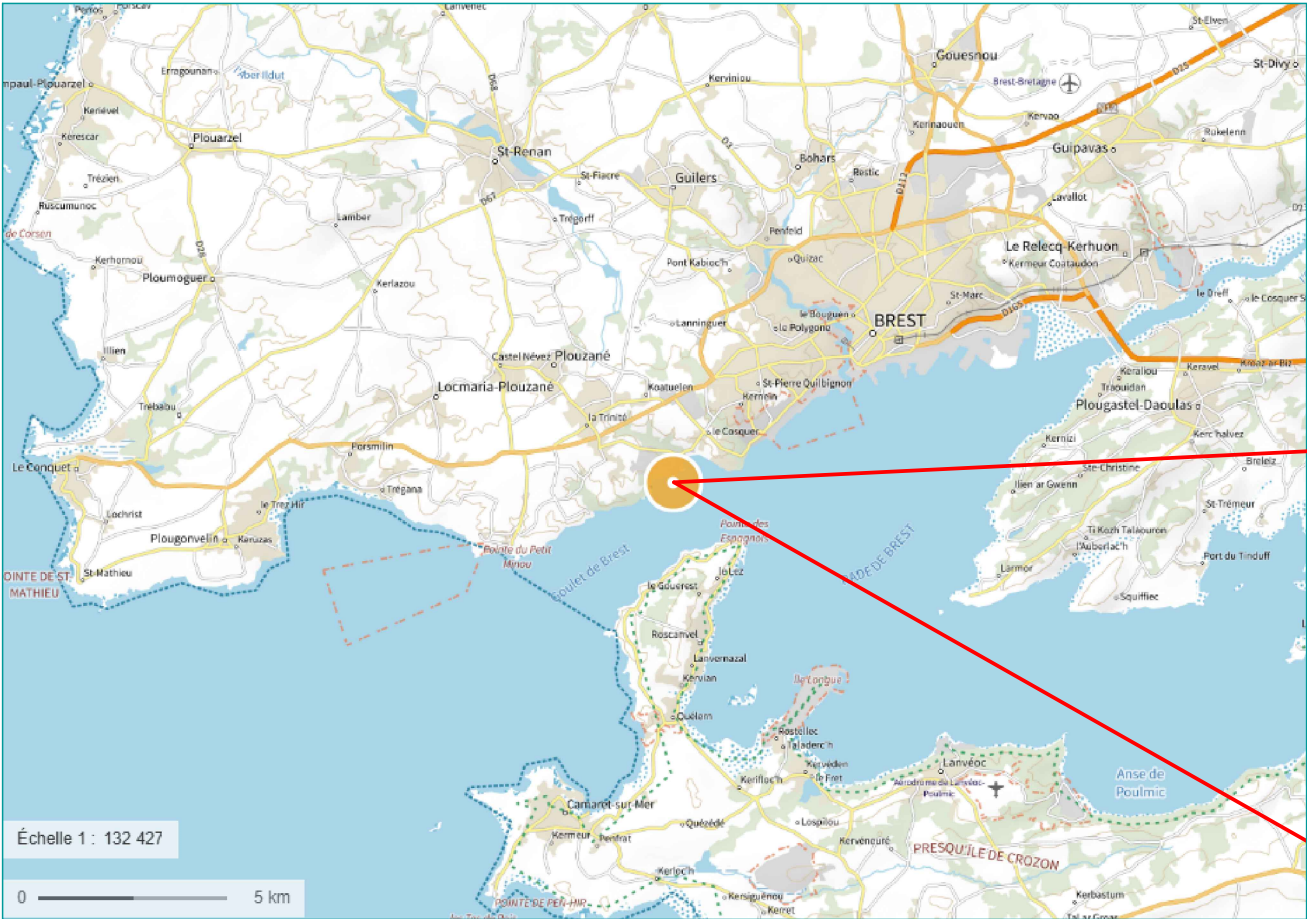

Parcelle BS 0202


Superficie du bâtiment $\approx 2040 \text{ m}^2$




LA TRINITE-SUR-MER - RENOVATION ENERGETIQUE

Ecole des crevettes bleues

Plan général

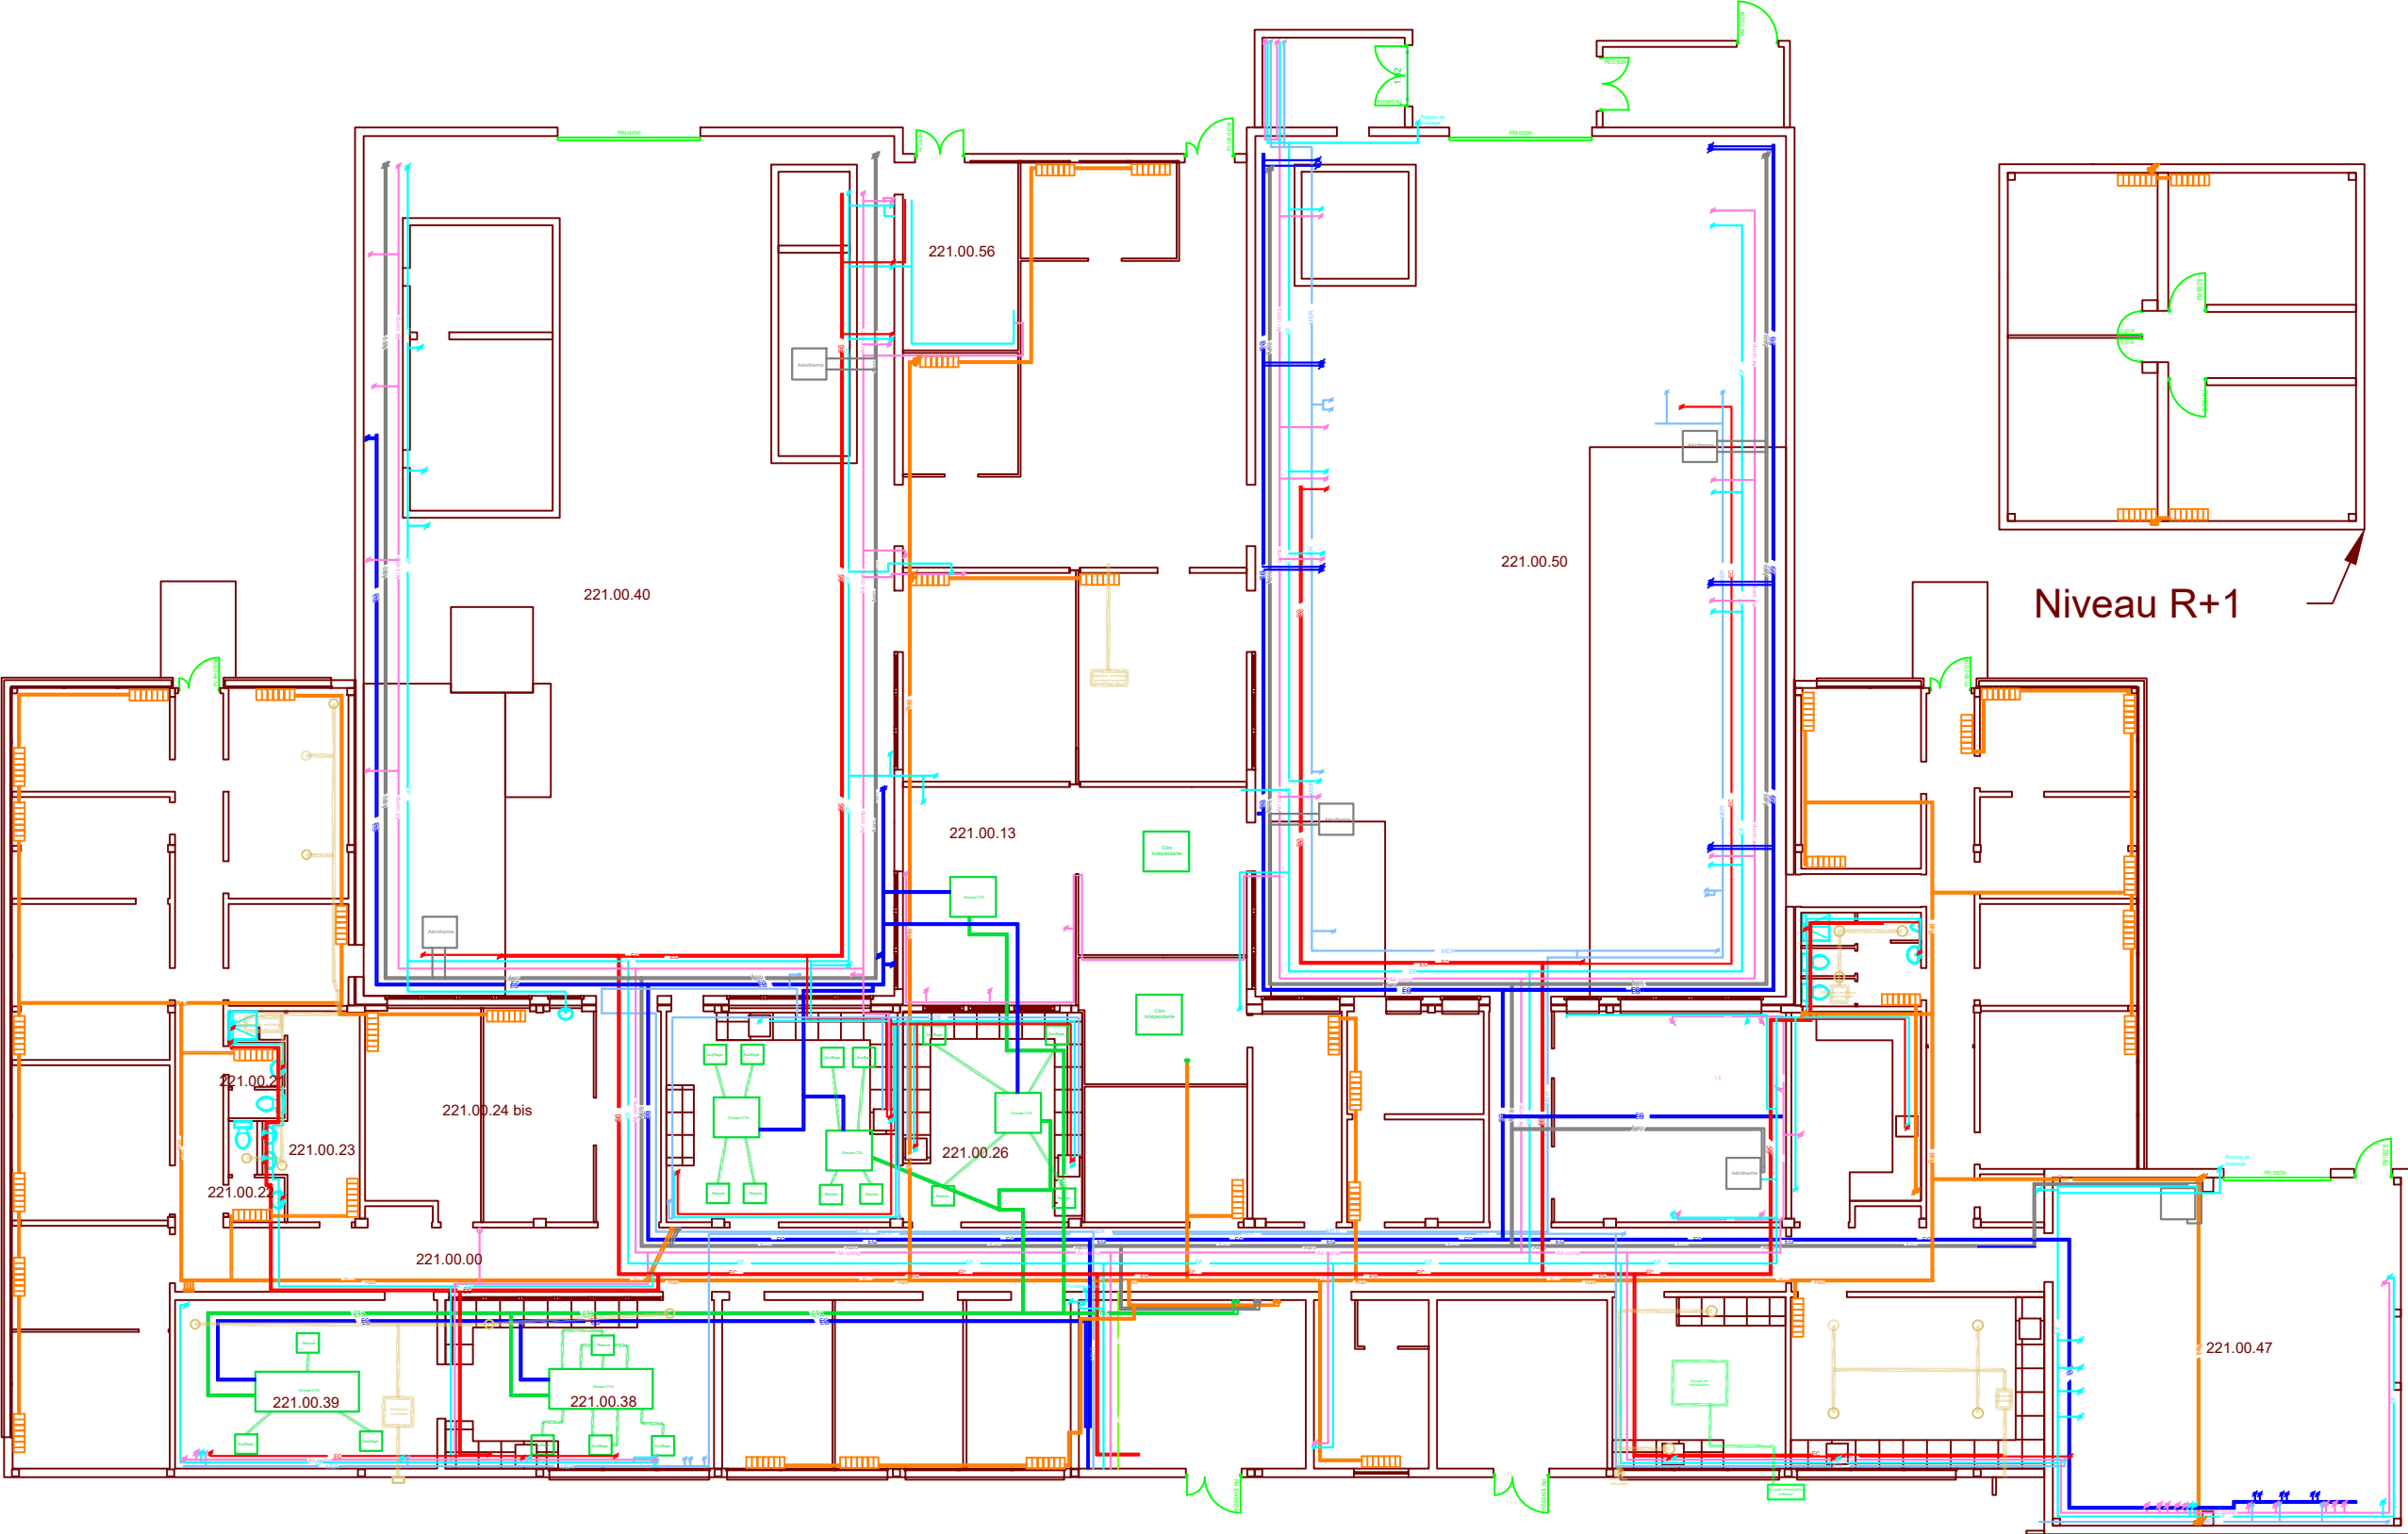

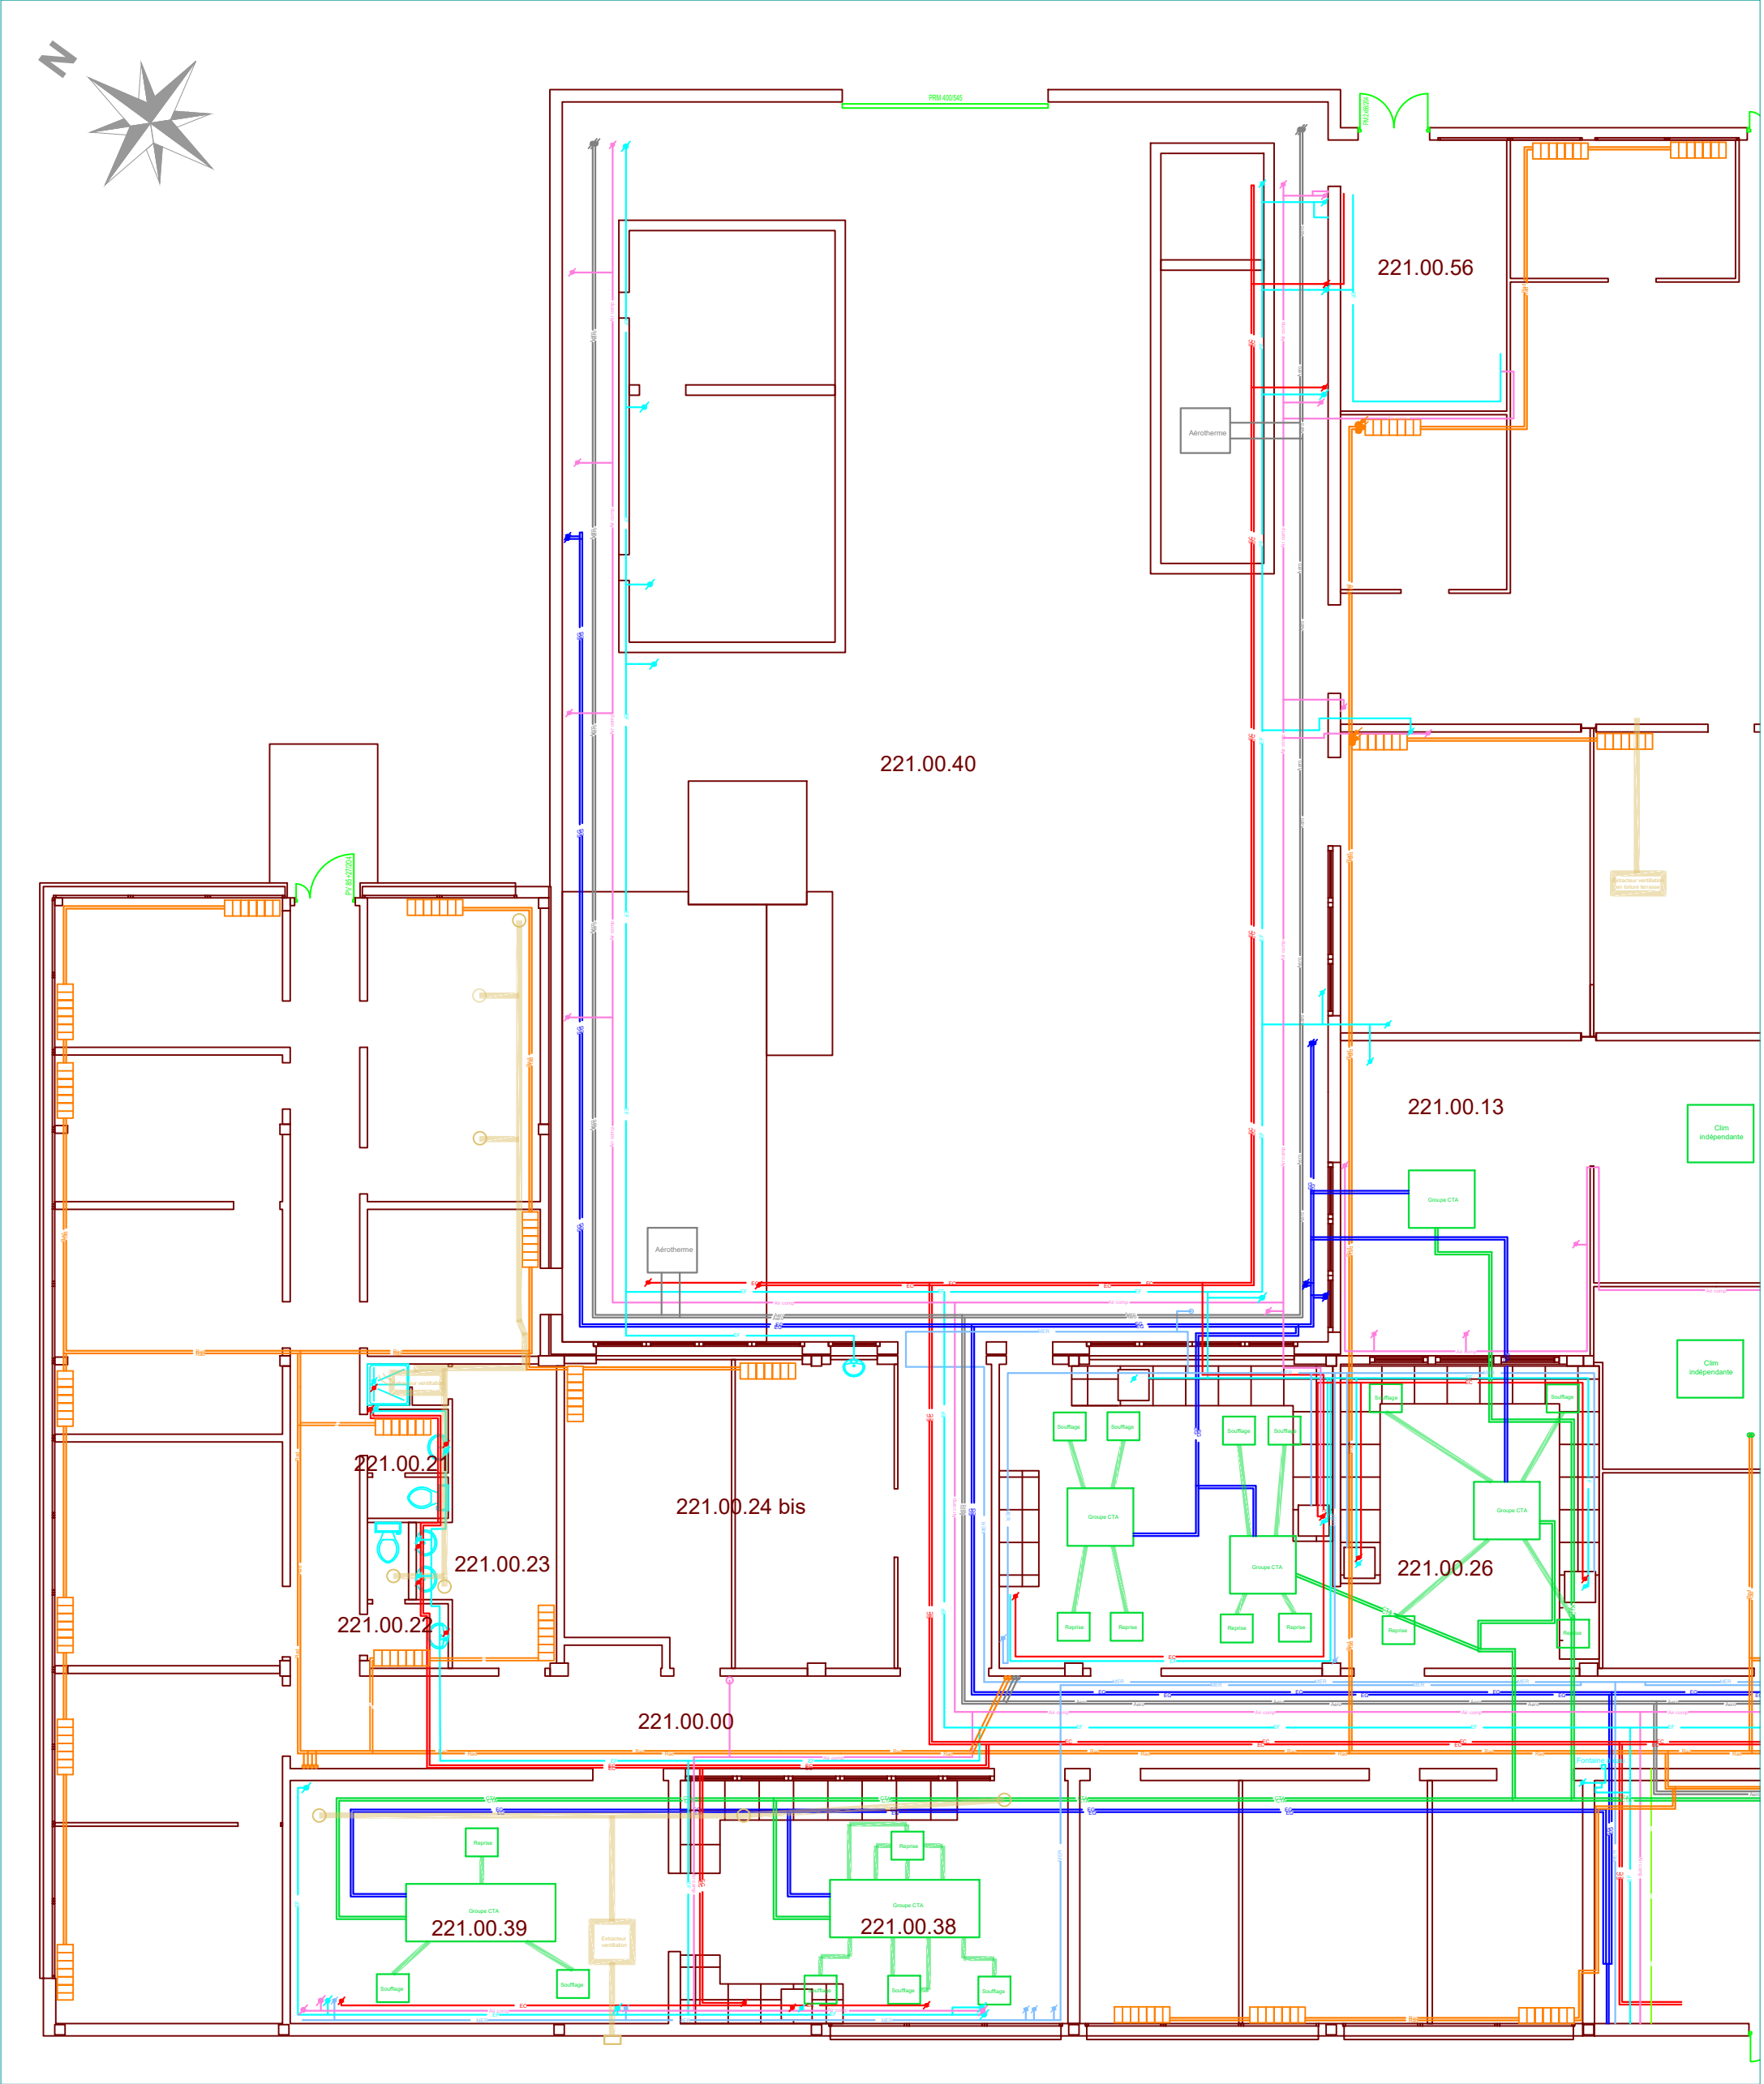

Légende

- Vanne / Robinet
- Monte (étage supérieur)
- Descent (étage inférieur)
- Radiateur

Aérotherme

Air comprimé

CTA

Eau chaude

Aero

Eau de mer

Eau froide sanitaire

Eau glacée

MER

EF

EG

Radiateur

Climatisation

Ventilation

Rad




IFREMER

Plan Partie Droite

04

Date: 12 Mars 2026

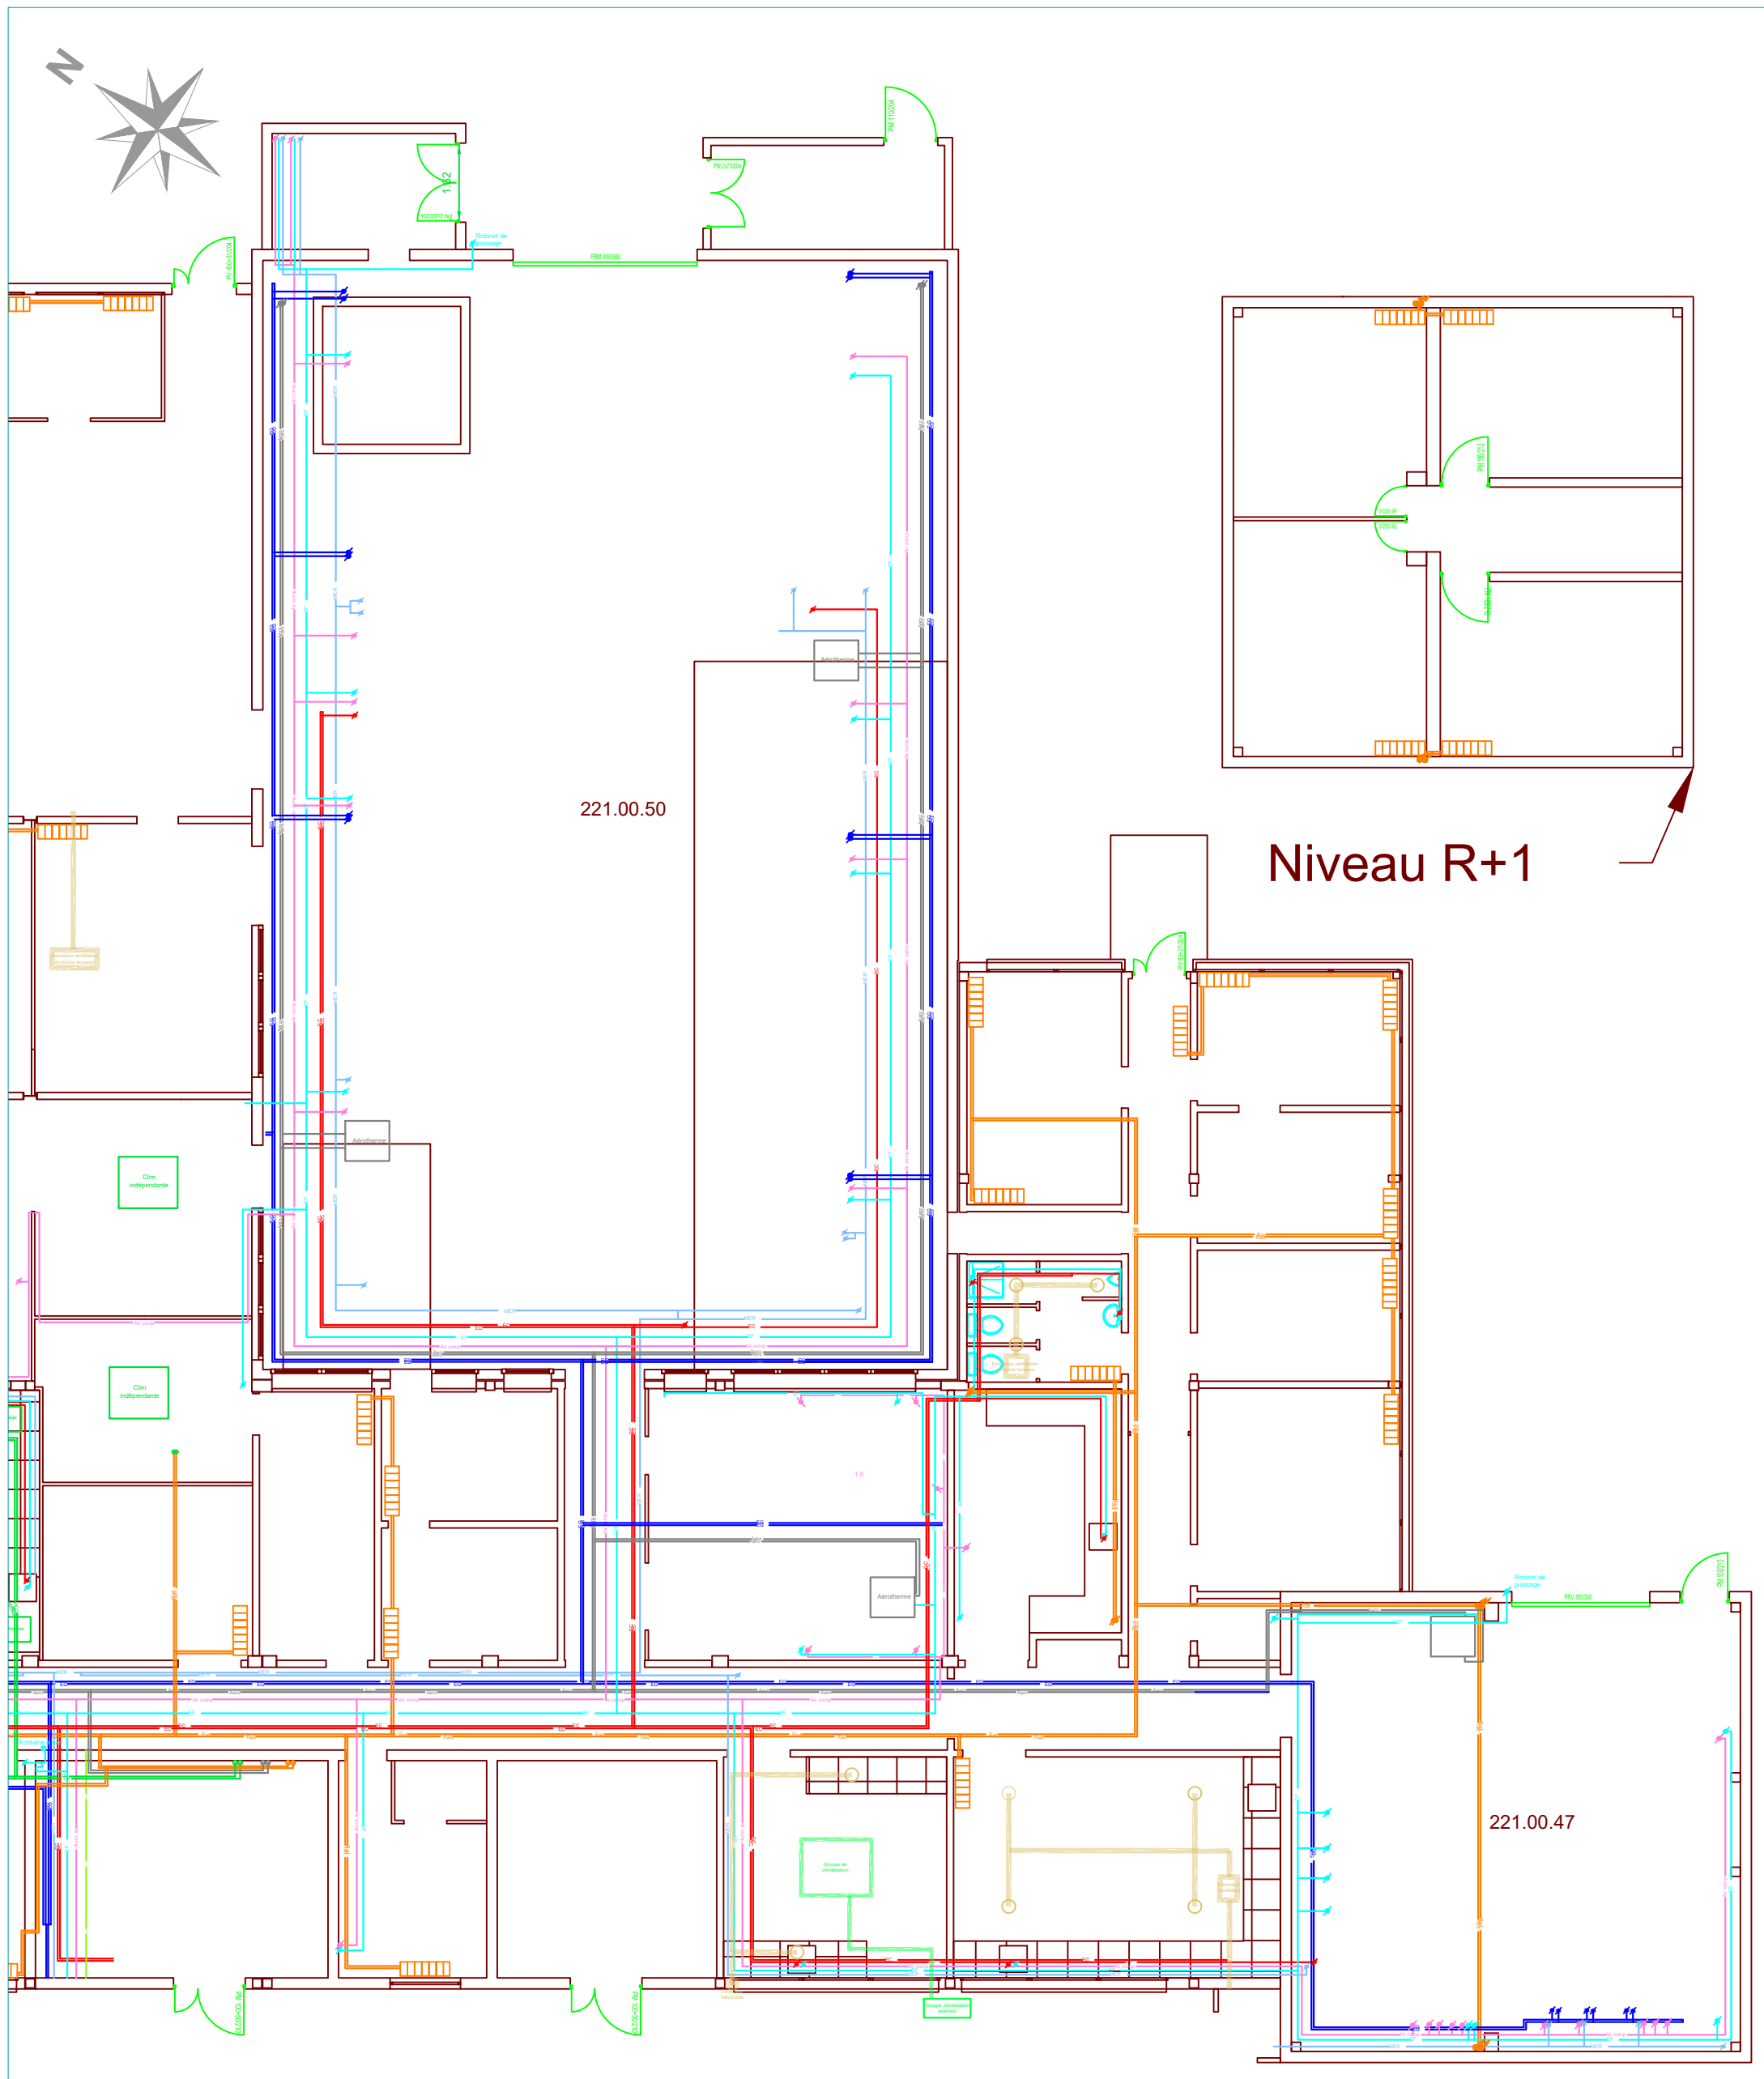

	Vanne / Robinet
	Monte (étage supérieur)
	Descent (étage inférieur)
	Radiateur

Eau chaude

_____EC

